
PLAN DE SITUATIE

SCARA 1:2000

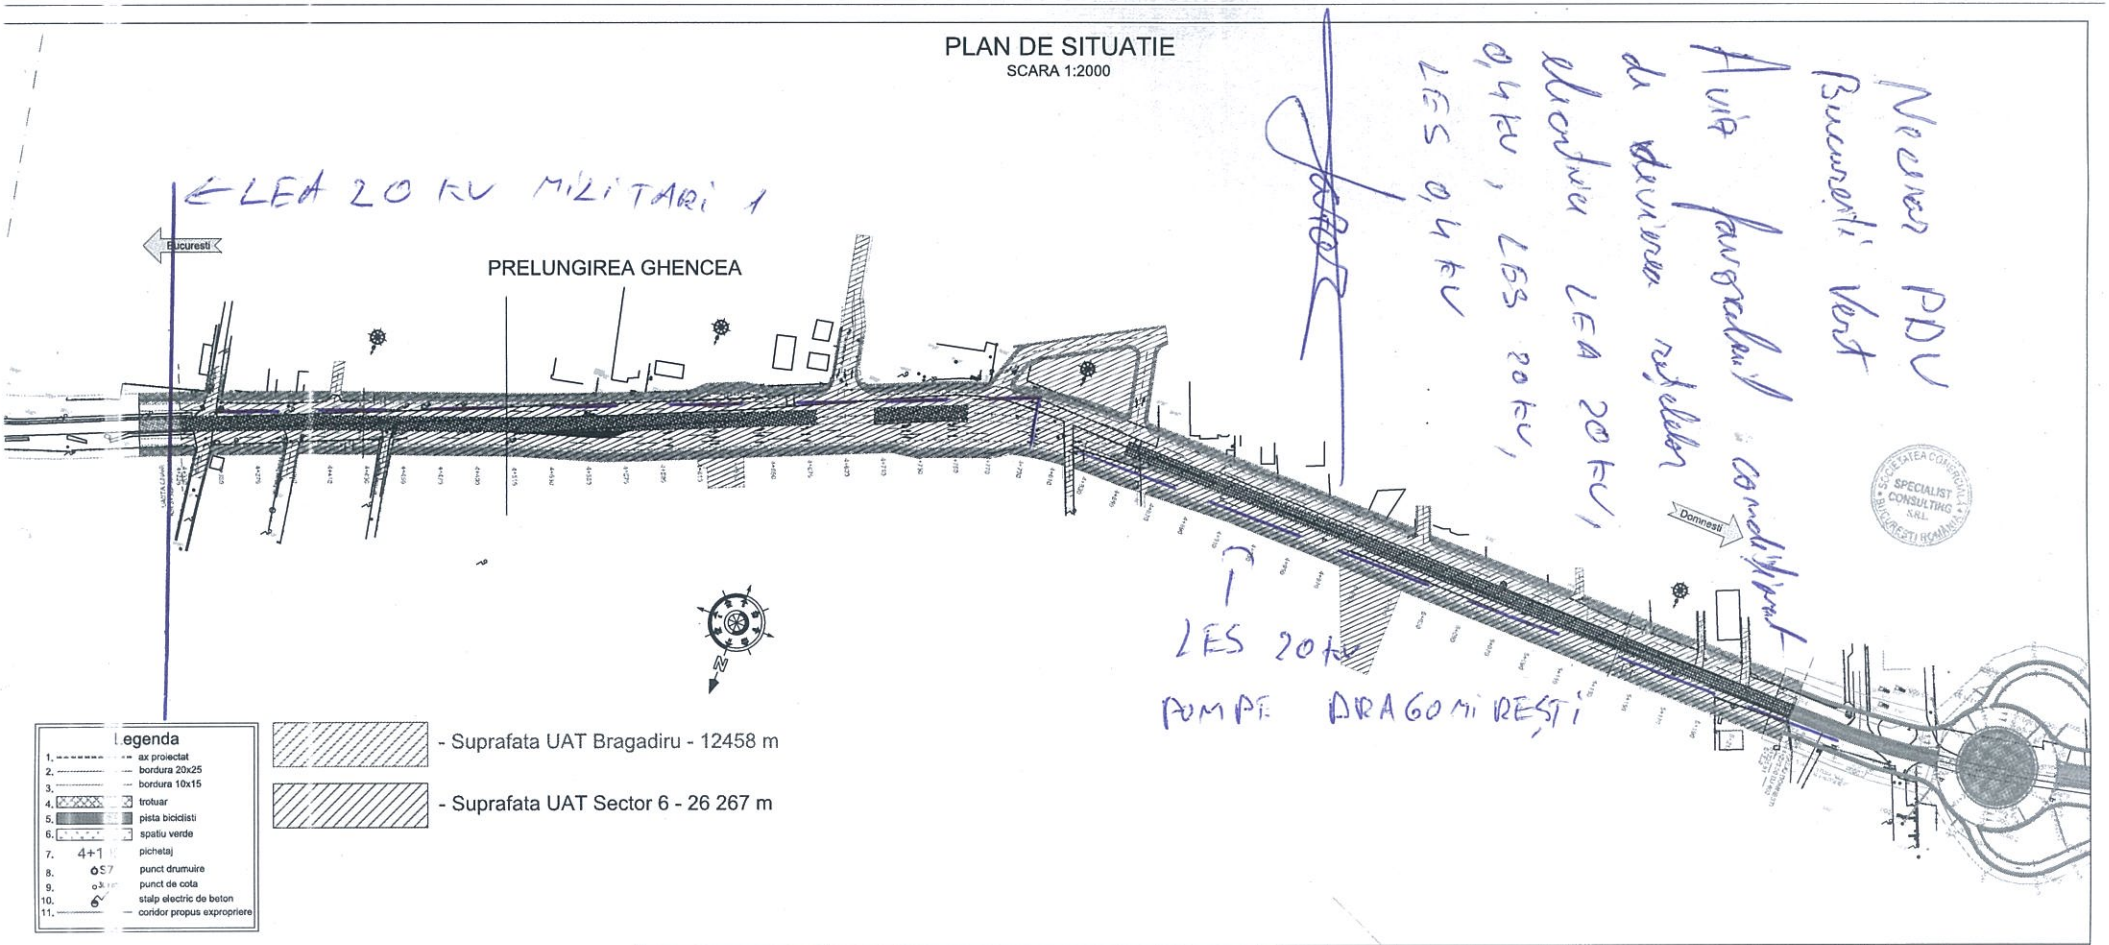

LEA 20 KV MILITARI 1

Nr. crt. PDV Bucuresti Vest

Avizul favorabil al conducătorului de dezvoltare rețelelor electrice LEA 20 kV, 0,4 kV, LES 20 kV, 0,4 kV

LES 20 kV

POMPE DRAGOMIRESTI

Legenda

1.		ax proiectat
2.		bordura 20x25
3.		bordura 10x15
4.		trotuar
5.		pista bicicliști
6.		spatiu verde
7.	4+1	pichetaj
8.		punct drumuire
9.		punct de cota
10.		stalp electric de beton
11.		coridor propus expropriere

- Suprafata UAT Bragadiru - 12458 m

- Suprafata UAT Sector 6 - 26 267 m

SOCIETATEA CONSILIUL SPECIALIST CONSULTING S.R.L. BUCUREȘTI ROMÂNIA

BENEFICIAR	**PROIECTANT:**	**Sef Echipa Proiectare** ing. Cezar SERBAN	**Proiectat** ing. Dragos ENACHI
MINISTERUL TRANSPORTURILOR SI INFRASTRUCTURII COMPANIA NAȚIONALĂ DE ADMINISTRARE A INFRASTUCTURII RUTIERE S.A.	S.C. SPECIALIST CONSULTING S.R.L.	**Aprobat** ing. Raul PUSCA	

INVESTITIA:
ELABORARE STUDIU DE FEZABILITATE PENTRU CONEXIUNEA PROIECTULUI"PENETRATIE PRELUNGIREA GHENCEA - DOMNESTI SI SUPRALARGIRE BULEVARDUL GHENCEA INTRE STRADA BRASOV SI TERMINAL TRAMVAI 41 " CU PROIECTUL " PASAJ SUPRATERAN PE DJ 602, CENTURA BUCURESTI - DOMNESTI "

FAZA DE PROIECTARE: D.O.A.A

LUCRARI DE DRUM


PLAN DE SITUATIE

Contract nr:	92/62749/30.07.2021
Data:	Septembrie 2021
Scara:	1:2000
Cod plansa:	PS-001

REV.	DATA	DETALII REVIZIE


PLAN DE SITUATIE

SCARA 1:500

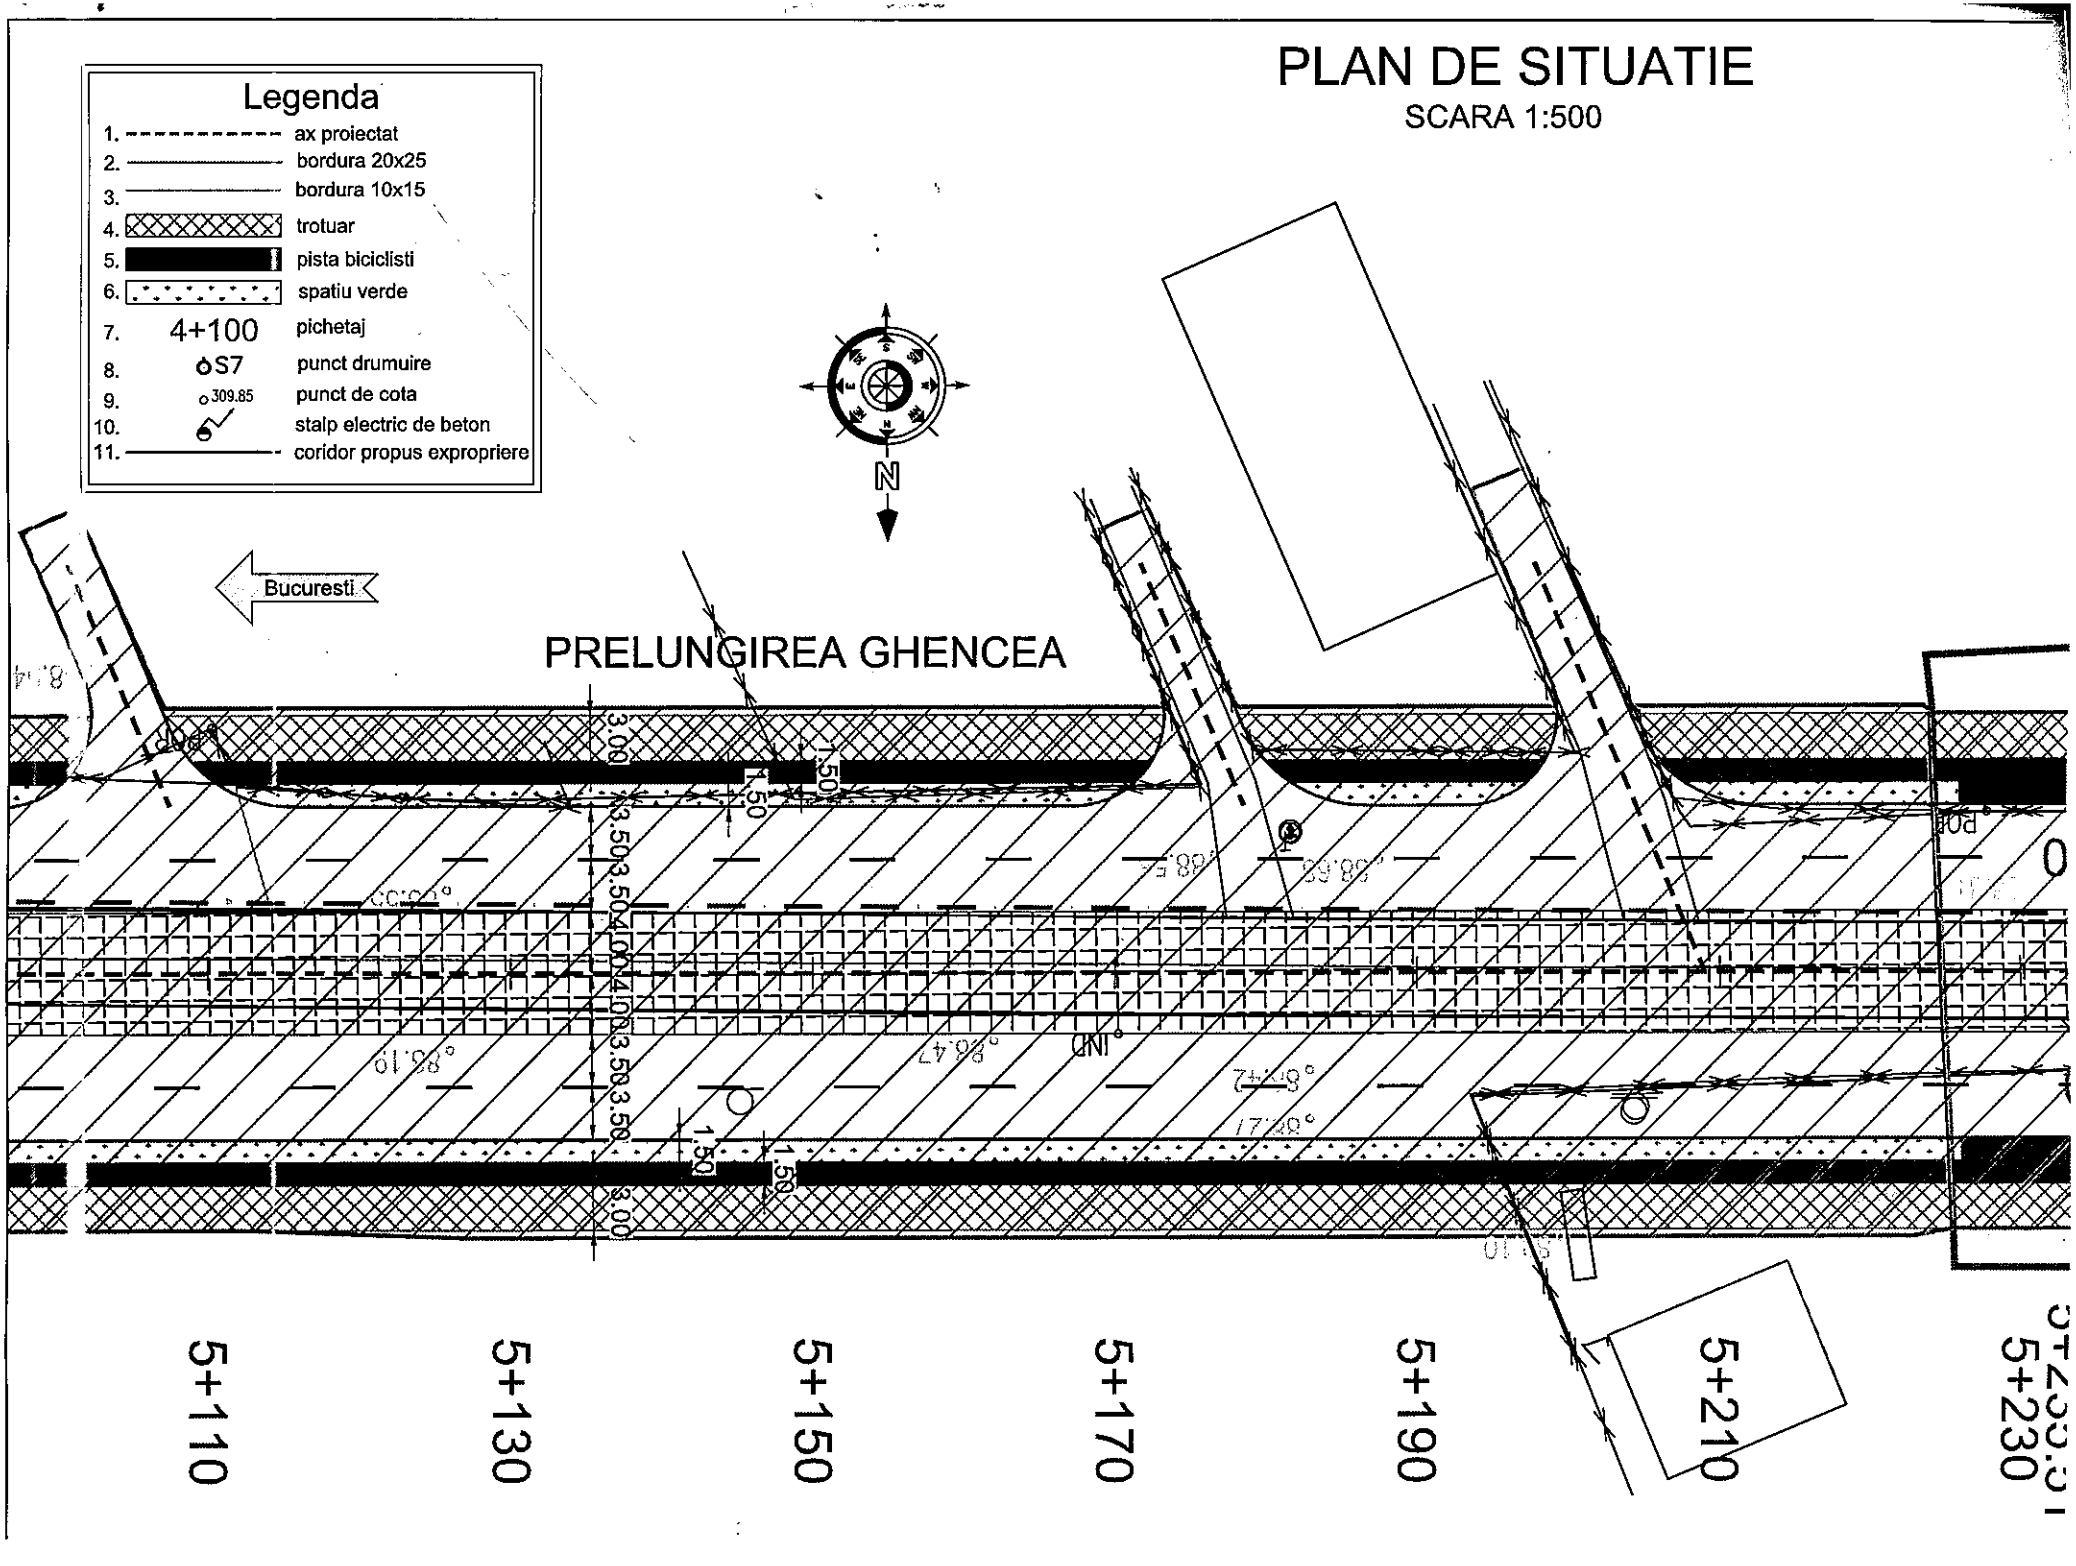


PLAN DE SITUATIE

SCARA 1:500

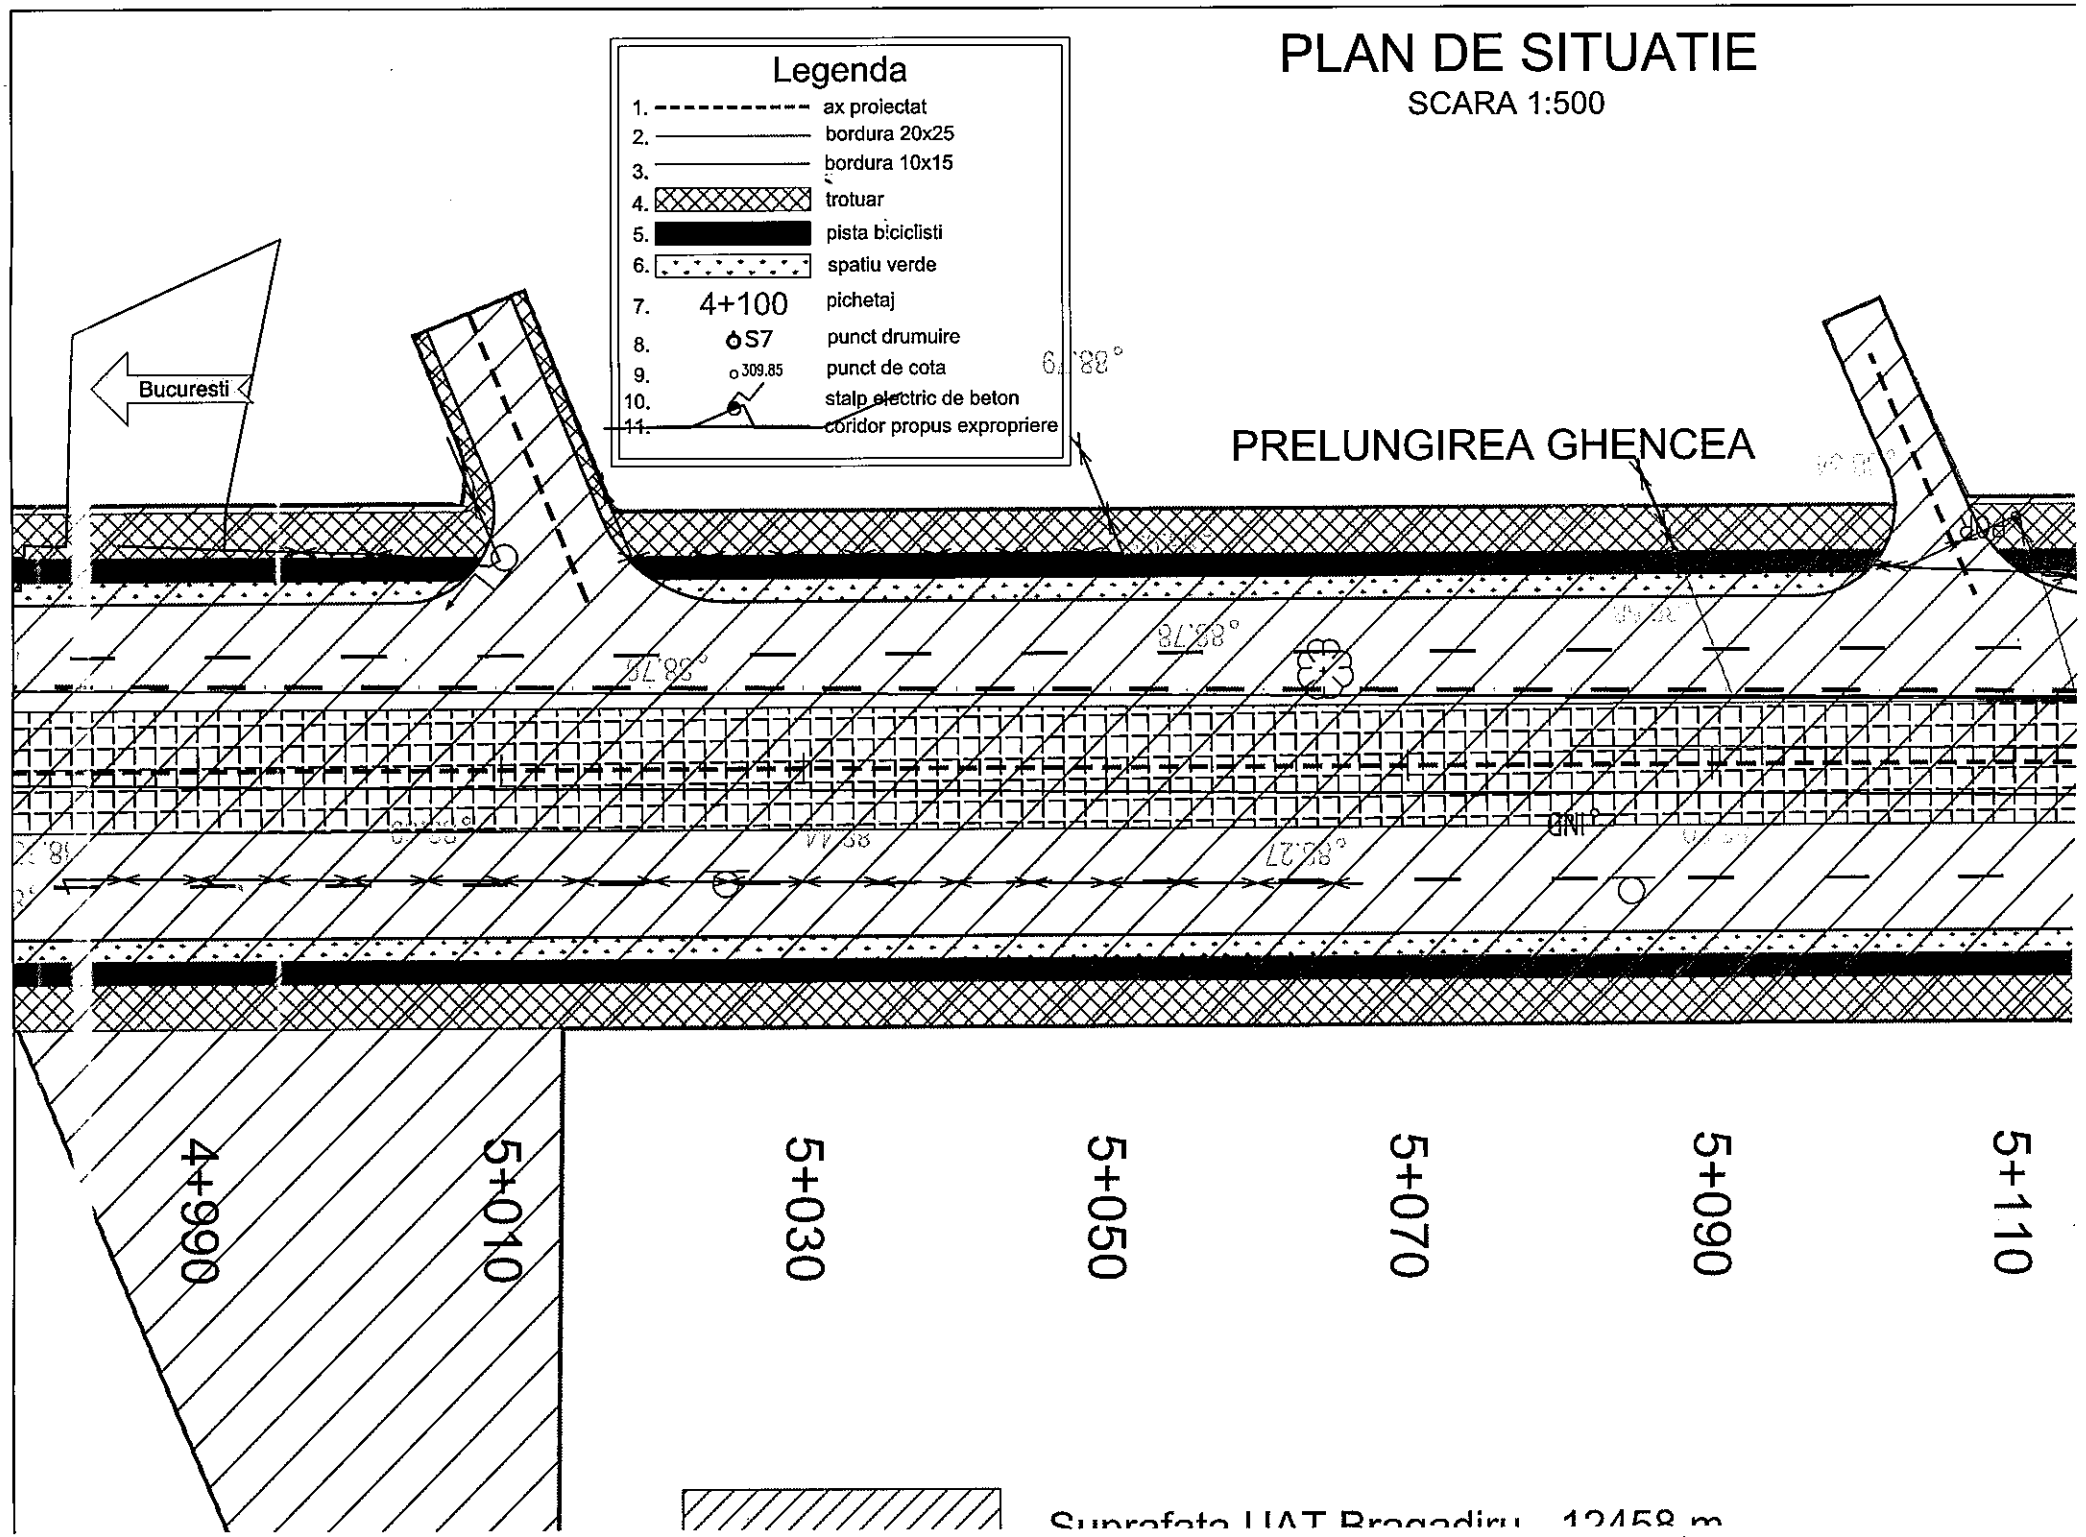

PLAN DE SITUATIE

SCARA 1:500

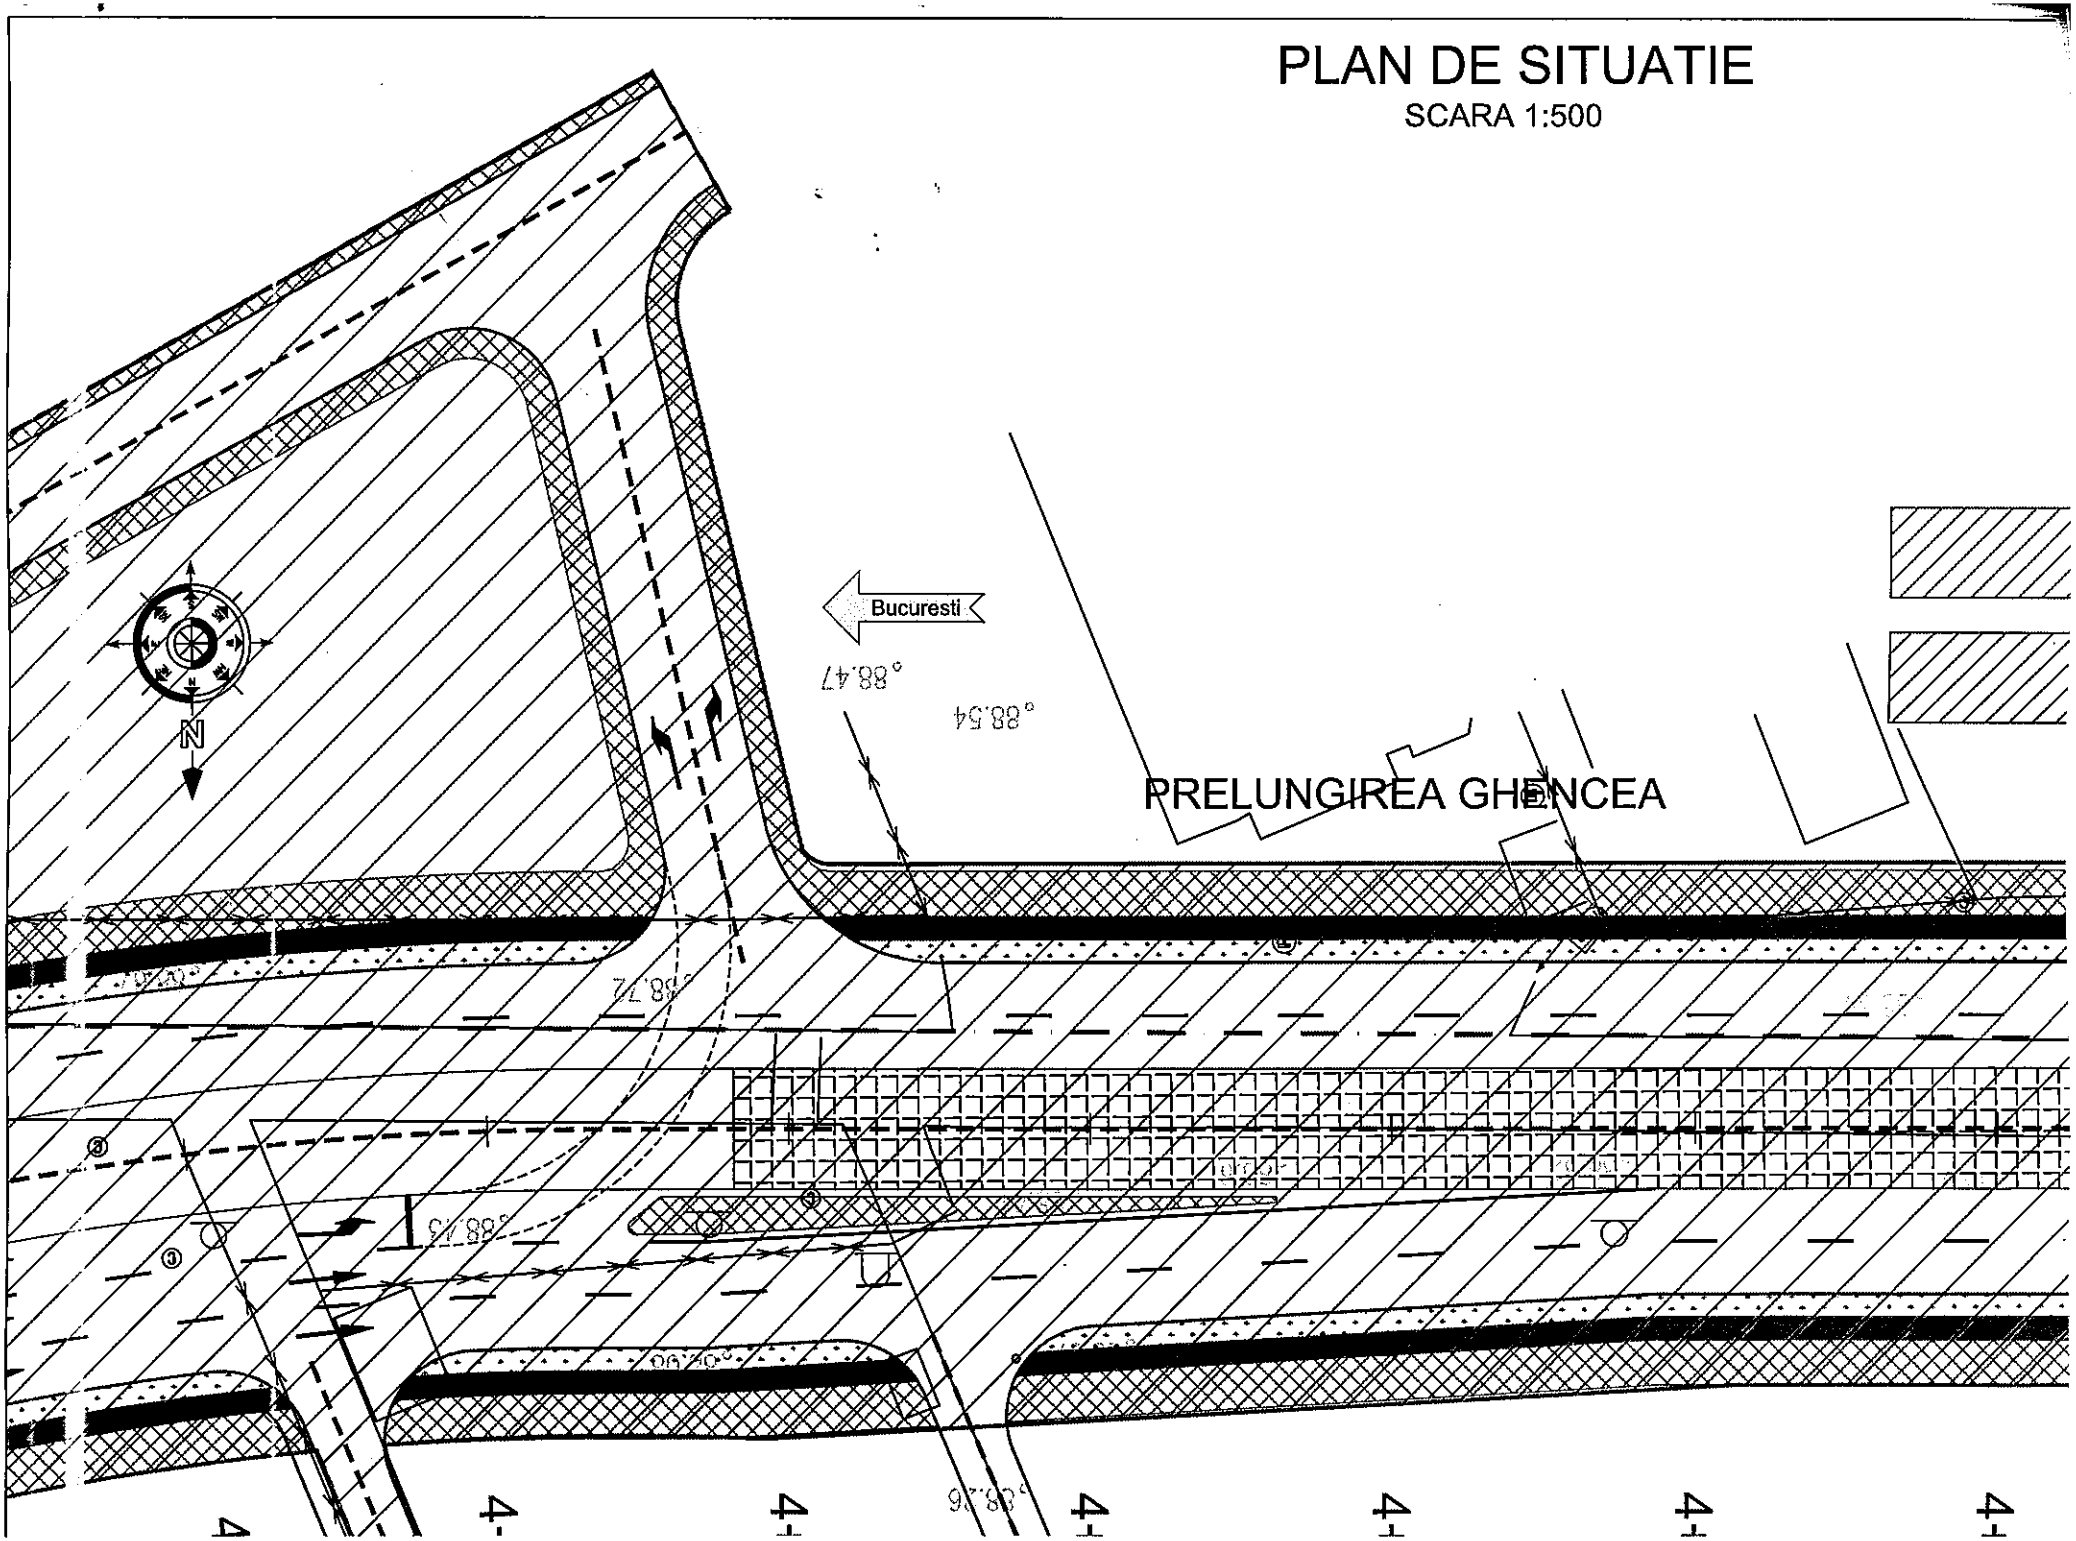

PLAN DE SITUATIE

SCARA 1:500

Legenda

1. ax proiectat
2. bordura 20x25
3. bordura 10x15
4. trotuar
5. pista bicicliști
6. spatiu verde
7. 4+100 pichetaj
8. S7 punct dd.umuire
9. 309.85 punct de cota
10. stalp electric de beton
11. coridor propus expropriere

Bucuresti

Acces Cartierul Latin

PRELUNGIREA GHENCEA

4+650

4+670

4+690

4+710


4+730

4+750

4+770

PLAN DE SITUATIE

SCARA 1:500

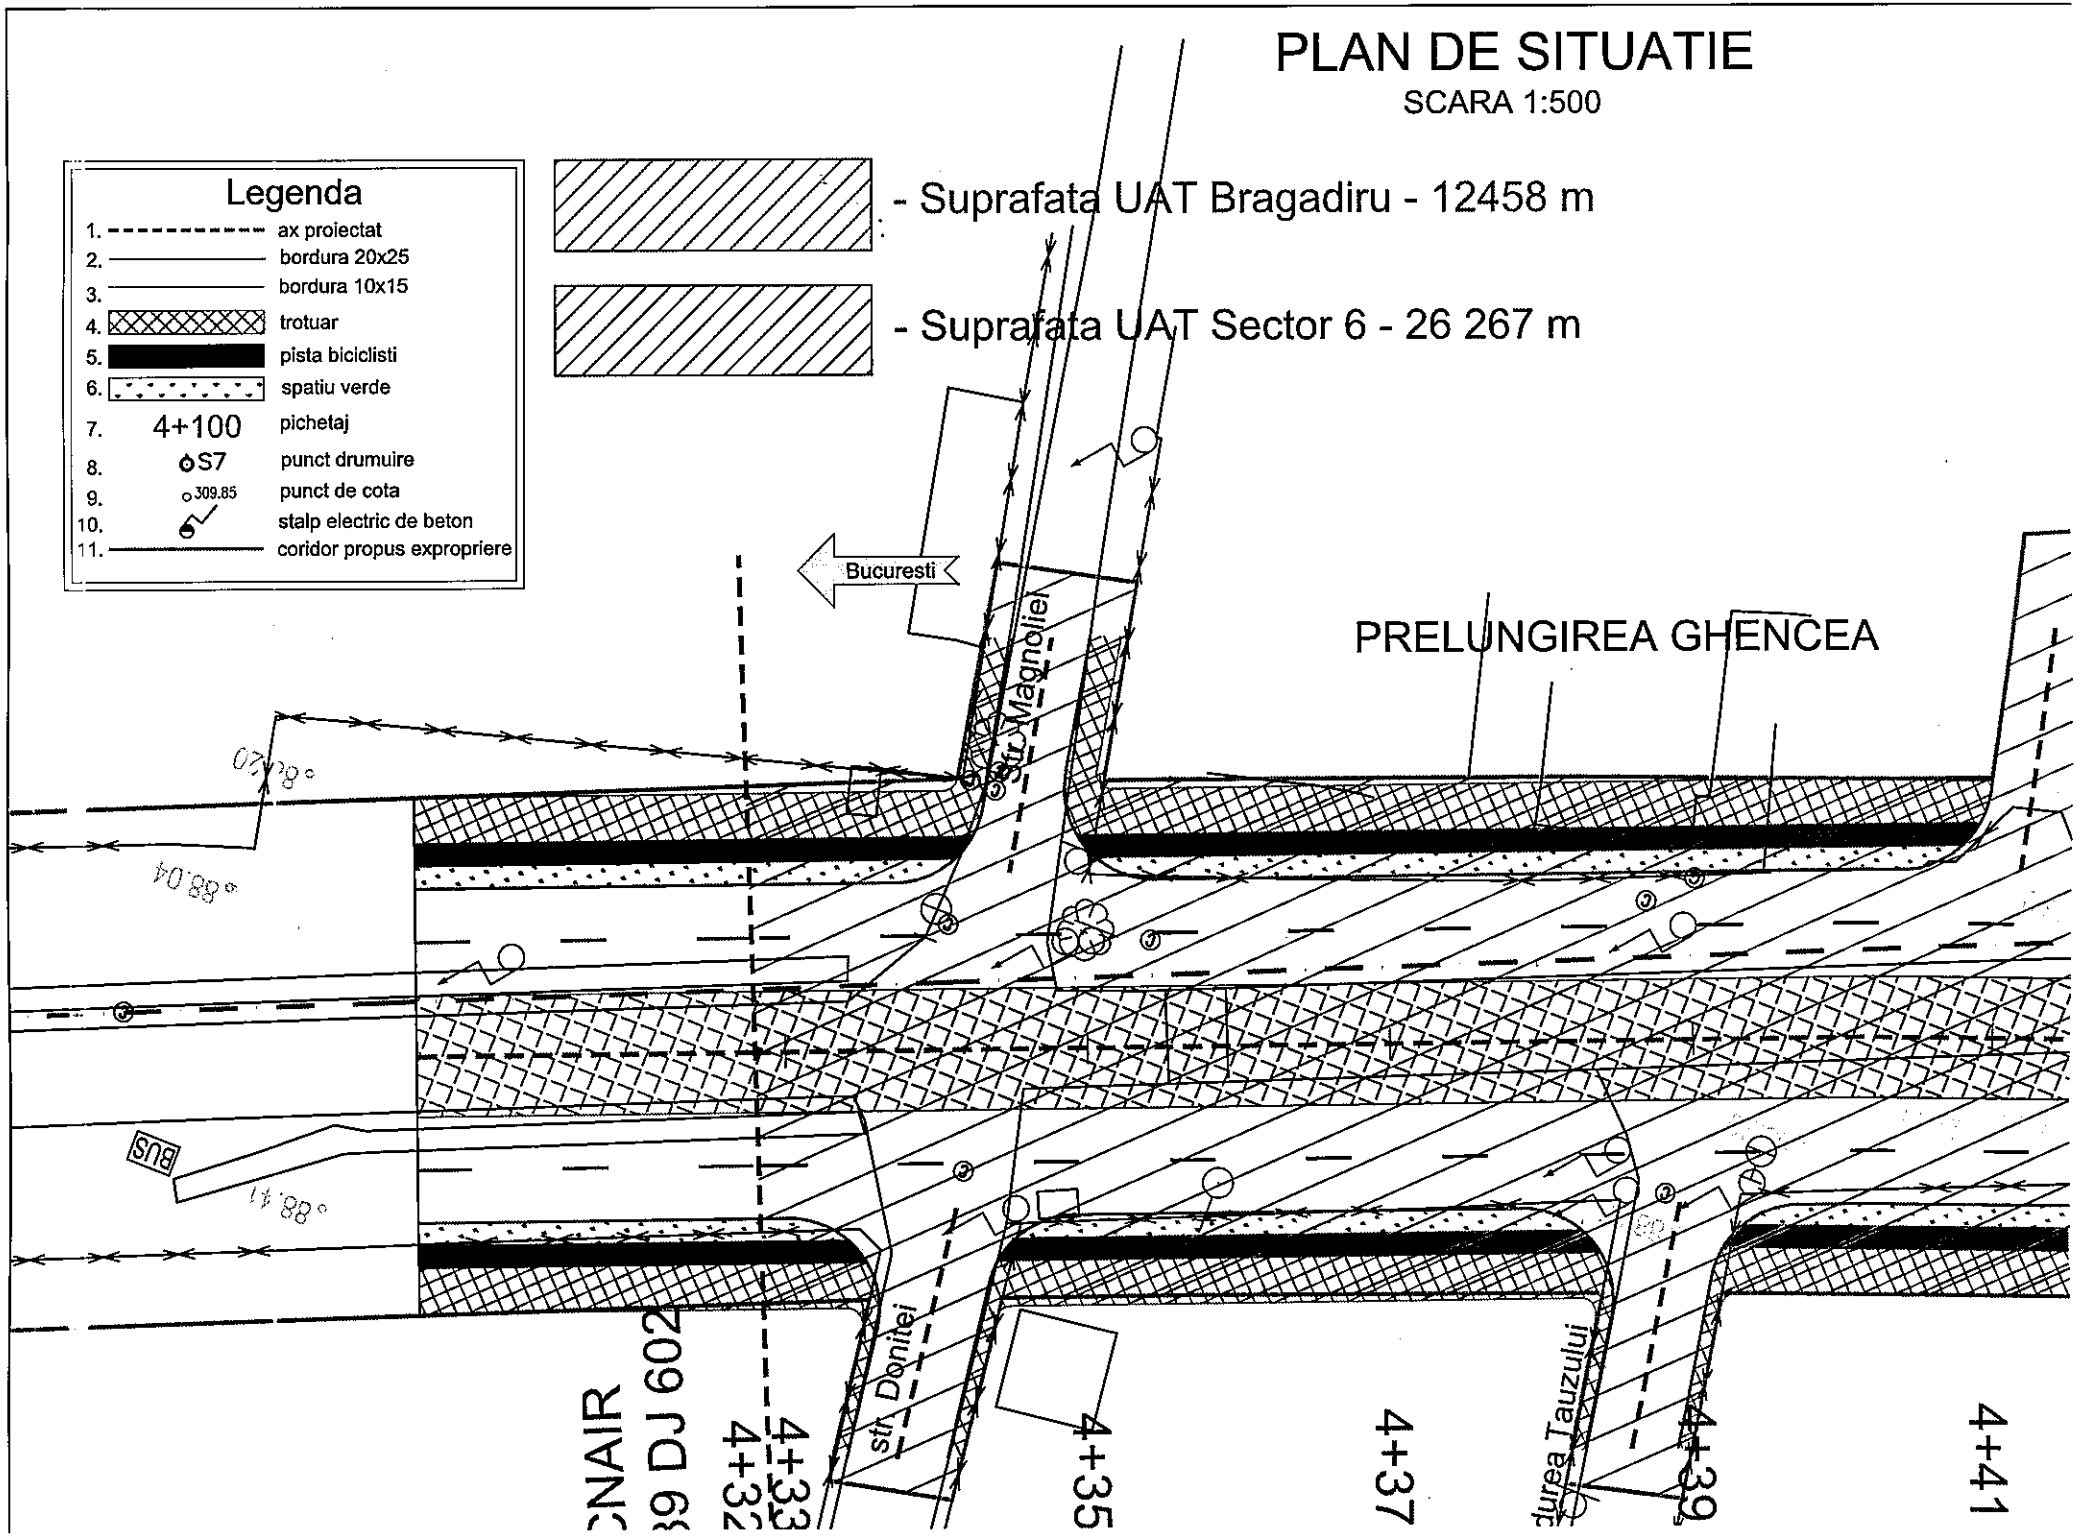

PLAN DE SITUATIE

SCARA 1:500

