TRANSGAZ
MAGISTRALA ENERGIEI

SOCIETATEA NAȚIONALĂ DE TRANSPORT GAZE NATURALE "TRANSGAZ" SA
Capital social: 117 738 440,00 LEI
ORC: J32/301/2000; C.I.F.: RO 13068733
P-ța C.I. Motaș, nr.1, cod 551130, Mediaș, Jud. Sibiu
Tel: 0040 269 803333, 803334, Fax: 0040 269 839029
http://www.transgaz.ro; E-mail: cabinet@transgaz.ro

Nr. ETB 8106 4/25.10.2021

Către
COMPANIA NAȚIONALĂ DE ADMINISTRARE A INFRASTRUCTURII RUTIERE S.A.
prin împuternicit S.C.Specialist Consulting S.R.L.
București, bd. Dinicu Golescu, nr.38, Sector 1

Referitor la solicitarea dumneavoastră, înregistrată la E.T. Bucureşti cu nr.11800/14.10.2021, privind emiterea avizului pentru lucrarea **„Elaborare studiu de fezabilitate pentru conexiunea proiectului – Penetrație Prelungirea Ghencea-Domnești și Supralărgirea Bd. Ghencea între str. Brașov și terminal tramvai 41 cu proiectul Pasaj suprateran pe DJ602, Centura București"**, în orașul Bragadiru, jud. Ilfov, conform Certificatului de Urbanism nr.1104/05.10.2021, vă comunicăm că, în urma analizării documentației depuse, se emite:

AVIZ FAVORABIL

Lucrarea precizată mai sus nu afectează Sistemul Naţional de Transport Gaze Naturale, amplasamentul fiind la o distanță mai mare **de 200 m** faţă de conducte, conform planului avizat de șef Sector Nord al E.T. Bucureşti.
Prezentul aviz este valabil 12 luni de la data eliberării.


Cu stimă,

DIRECTOR GENERAL
STERIAN ION

ROMANIA Societatea Națională de Transport Gaze Naturale TRANSGAZ S.A MEDIAȘ J32/301/2000

PLAN DE SITUATIE

SCARA 1:2000

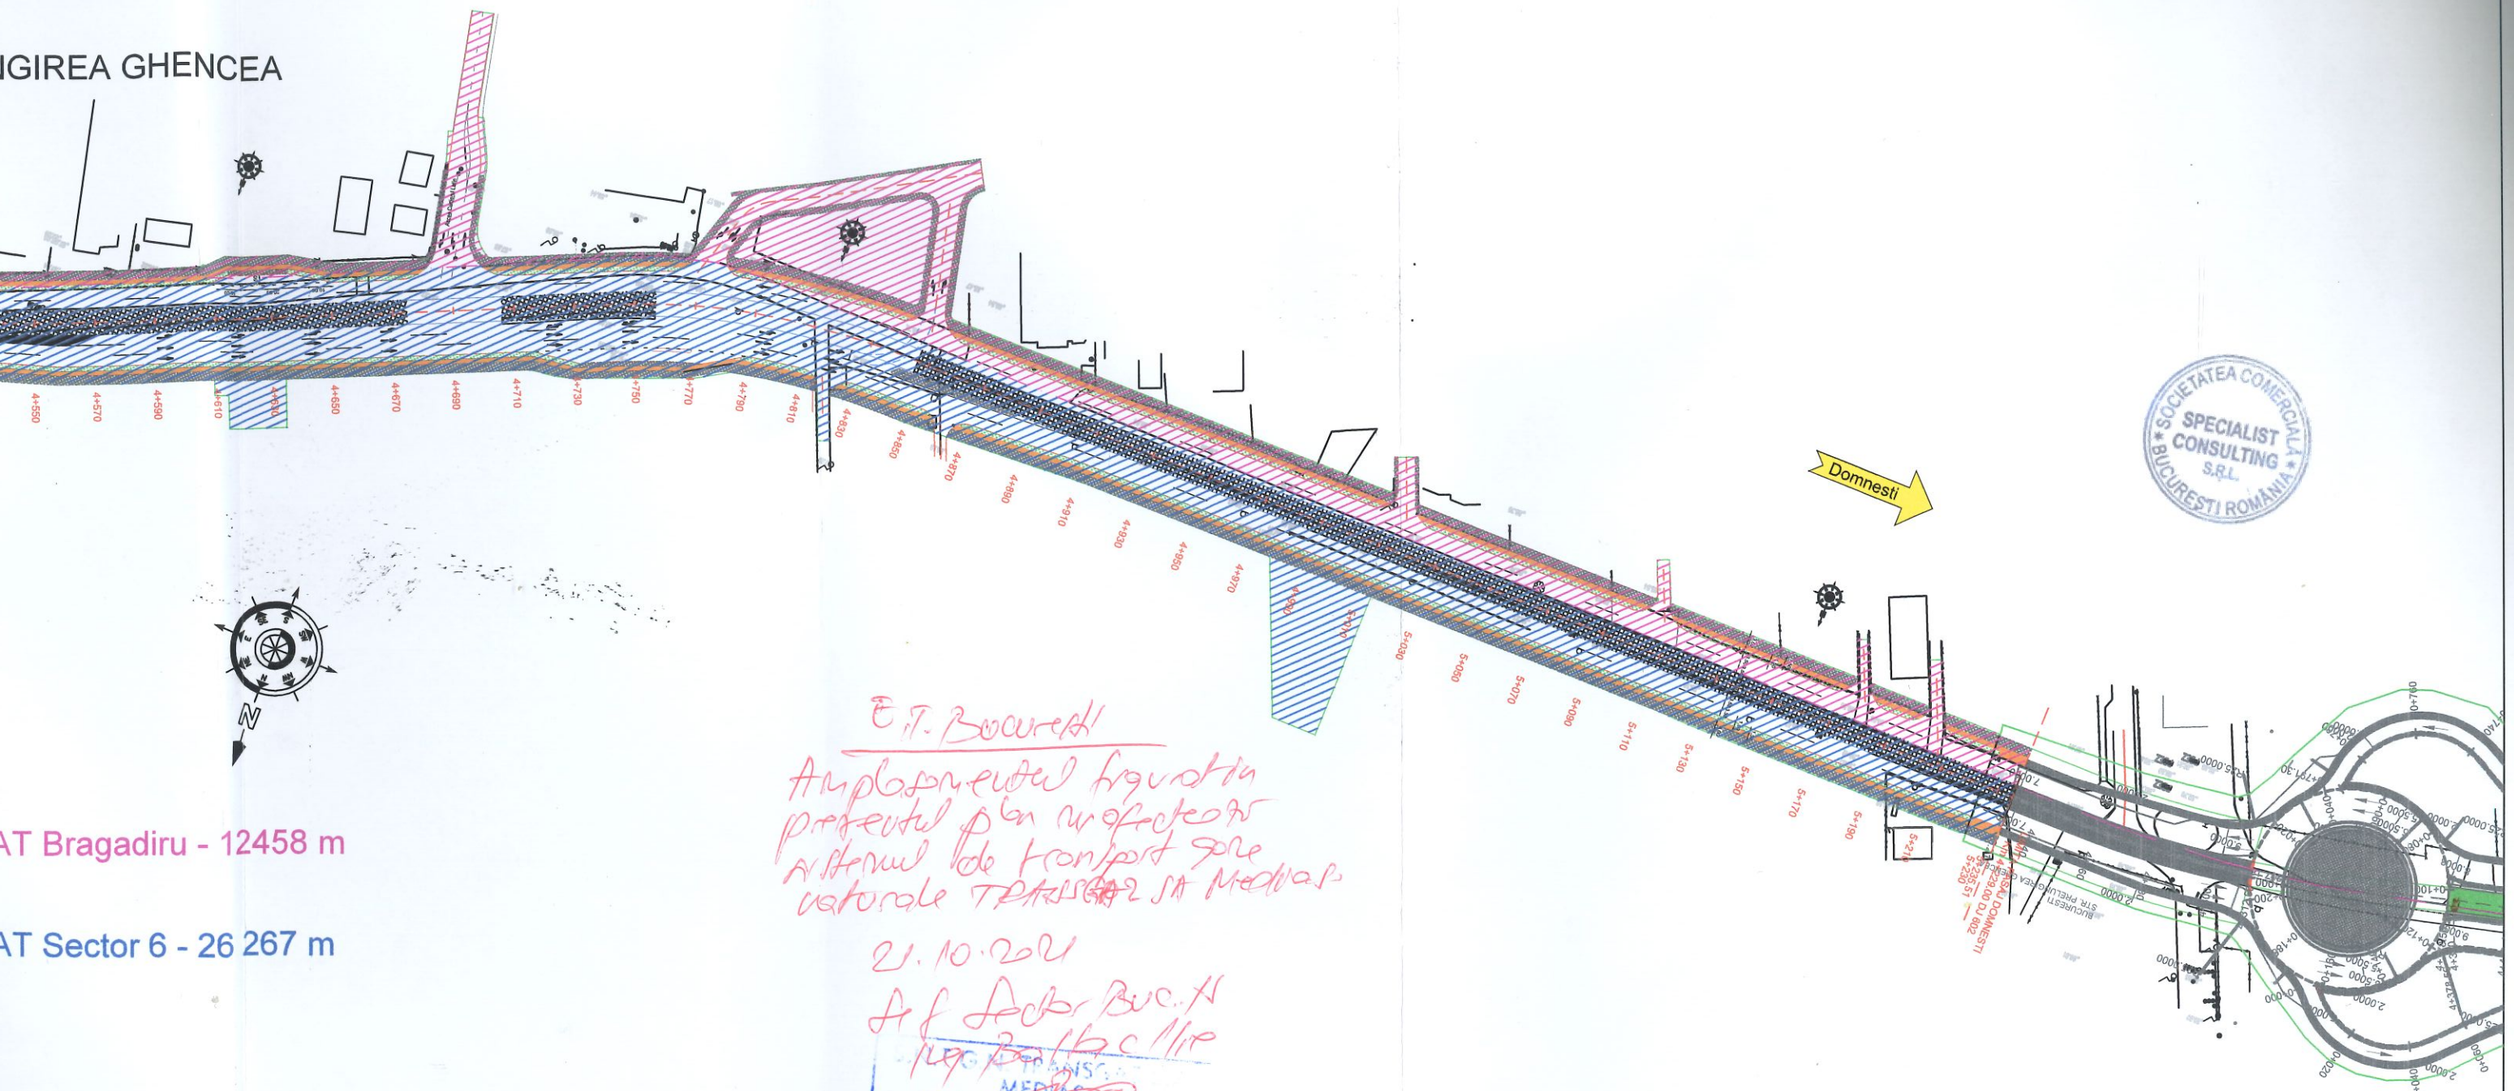

AT Bragadiru - 12458 m

AT Sector 6 - 26 267 m

E.T. Bucuresti

Amplasamentul figurat in prezentul plan reprezinta obiectivul de transport care intersecteaza DJ 602 DOMNESTI - MEDIAS

21.10.2021

A.f. Sector Buc. N


SECTOR BUCUREȘTI NORD

SOCIETATEA COMERCIALA SPECIALIST CONSULTING S.R.L. BUCURESTI ROMANIA

BENEFICIAR MINISTERUL TRANSPORTURILOR SI INFRASTRUCTURII COMPANIA NAȚIONALĂ DE ADMINISTRARE A INFRASTUCTURII RUTIERE S.A.	**PROIECTANT:** **S.C. SPECIALIST CONSULTING S.R.L.**	**Sef Echipa Proiectare** ing. Cezar SERBAN **Aprobat** ing. Raul PUSCA	**Proiectat** ing. Dragos ENACHI	**INVESTITIA:** ELABORARE STUDIU DE FEZABILITATE PENTRU CONEXIUNEA PROIECTULUI"PENETRATIE PRELUNGIREA GHENCEA - DOMNESTI SI SUPRALARGIRE BULEVARDUL GHENCEA INTRE STRADA BRASOV SI TERMINAL TRAMVAI 41 " CU PROIECTUL " PASAJ SUPRATERAN PE DJ 602, CENTURA BUCURESTI - DOMNESTI " **FAZA DE PROIECTARE: D.O.A.A** **LUCRARI DE DRUM** PLAN DE SITUATIE	**Contract nr:** 92/62749/30.07.2021 **Data:** Septembrie 2021 **Scara:** 1:2000 **Cod plansa:** PS-001	**REV.**	**DATA**	**DETALII REVIZIE**

PLAN DE SITUATIE

SCARA 1:2000

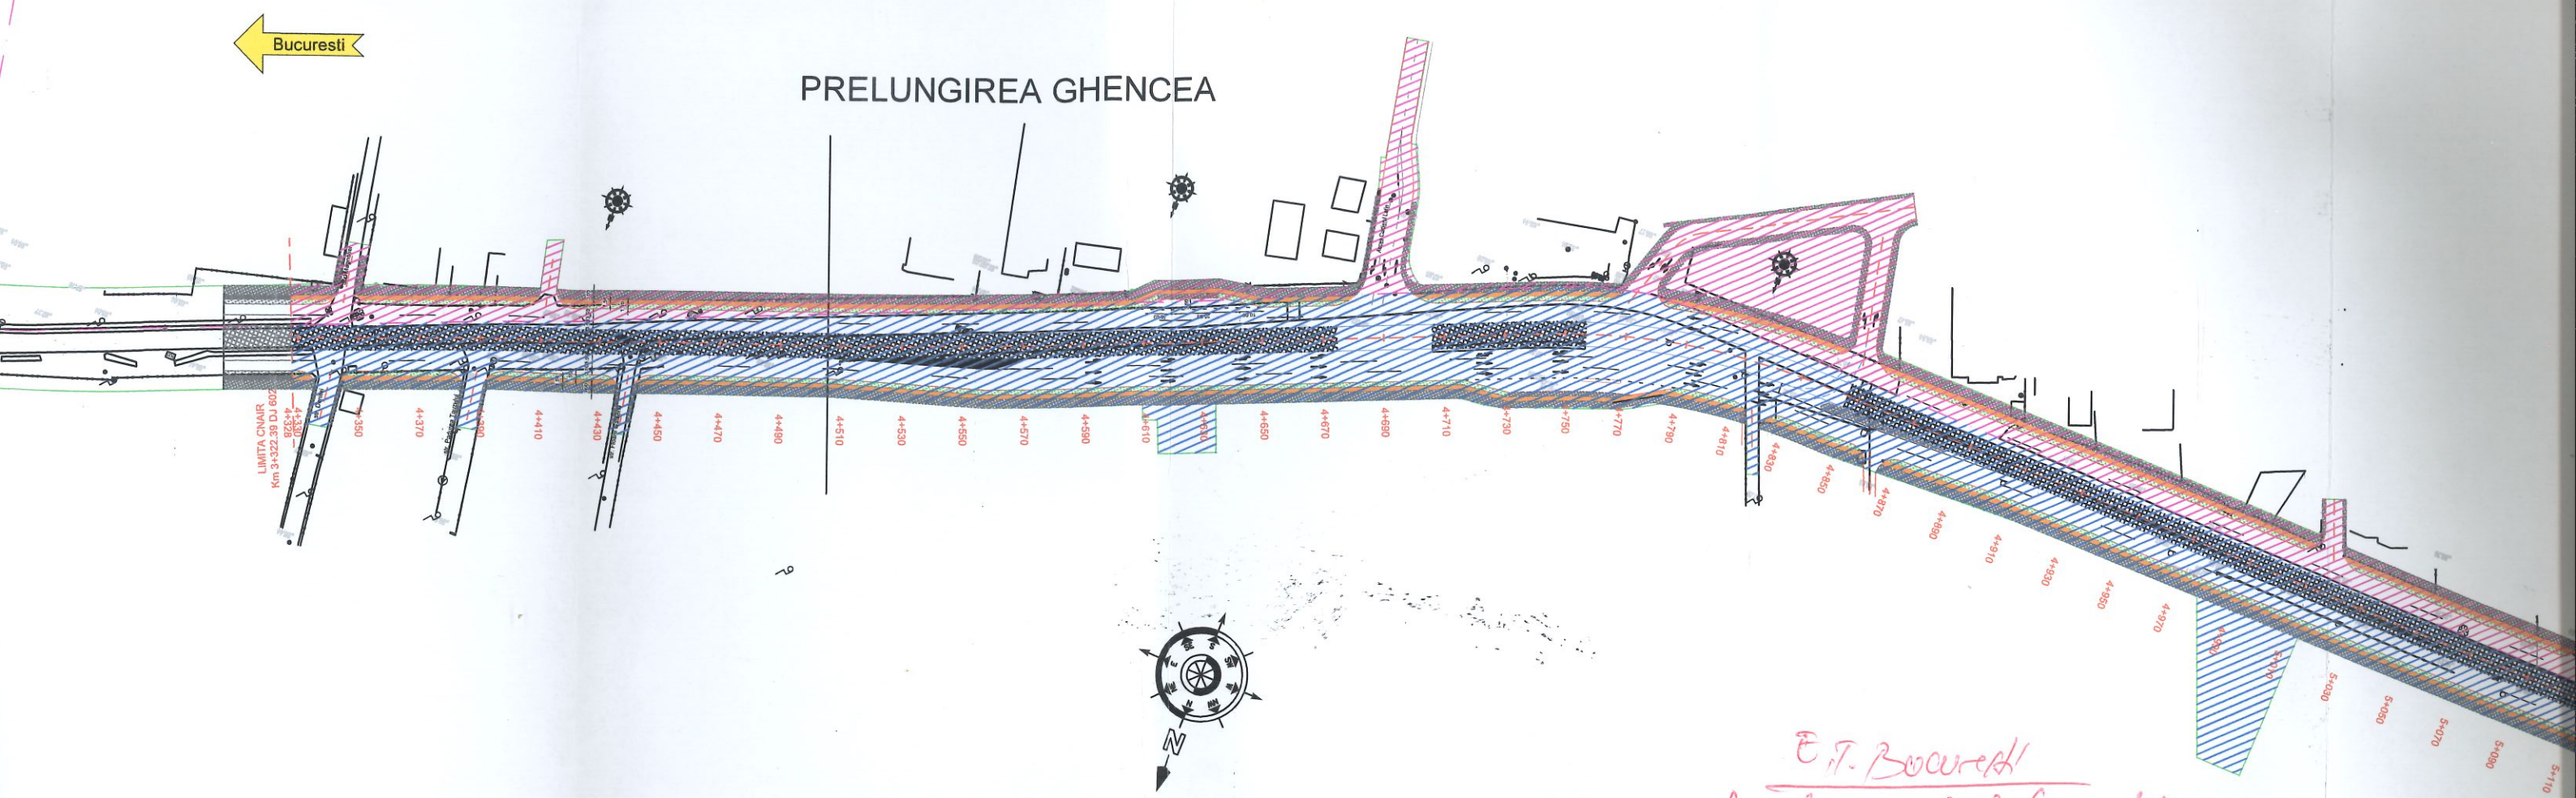

Legenda

1. ax proiectat
2. bordura 20x25
3. bordura 10x15
4. trotuar
5. pista biciclisti
6. spatiu verde
7. 4+100 pichetaj
8. S7 punct drumuire
9. 309.85 punct de cota
10. stalp electric de beton
11. coridor propus expropriere

- Suprafata UAT Bragadiru - 12458 m

- Suprafata UAT Sector 6 - 26 267 m

E.T. Bucuresti

Amplasamentul lucrarii prevazut pe planurile anexate Sistemul de transport pe cablu TRANSCAB SA Medias

21.10.2021

Af. Sector Buc. N

SECTOR BUCUREȘTI NORD

BENEFICIAR

MINISTERUL TRANSPORTURILOR SI INFRASTRUCTURII

COMPANIA NAȚIONALĂ DE ADMINISTRARE A INFRASTUCTURII RUTIERE S.A.

PROIECTANT:

S.C. SPECIALIST CONSULTING S.R.L.

Sef Echipa Proiectare ing. Cezar SERBAN	**Proiectat** ing. Dragos ENACHI
Aprobat ing. Raul PUSCA	

INVEST

ELABORARE STUDIU DE FEZABIL
PROIECTULUI"PENETRATIE PRELUN
SUPRALARGIRE BULEVARDUL GHENCEA
TRAMVAI 41 " CU PROIECTUL " PASAJ
BUCURESTI - D


FAZA DE PROIECTA

LUCRARI

PLAN DE S

PLAN DE SITUATIE

SCARA 1:500

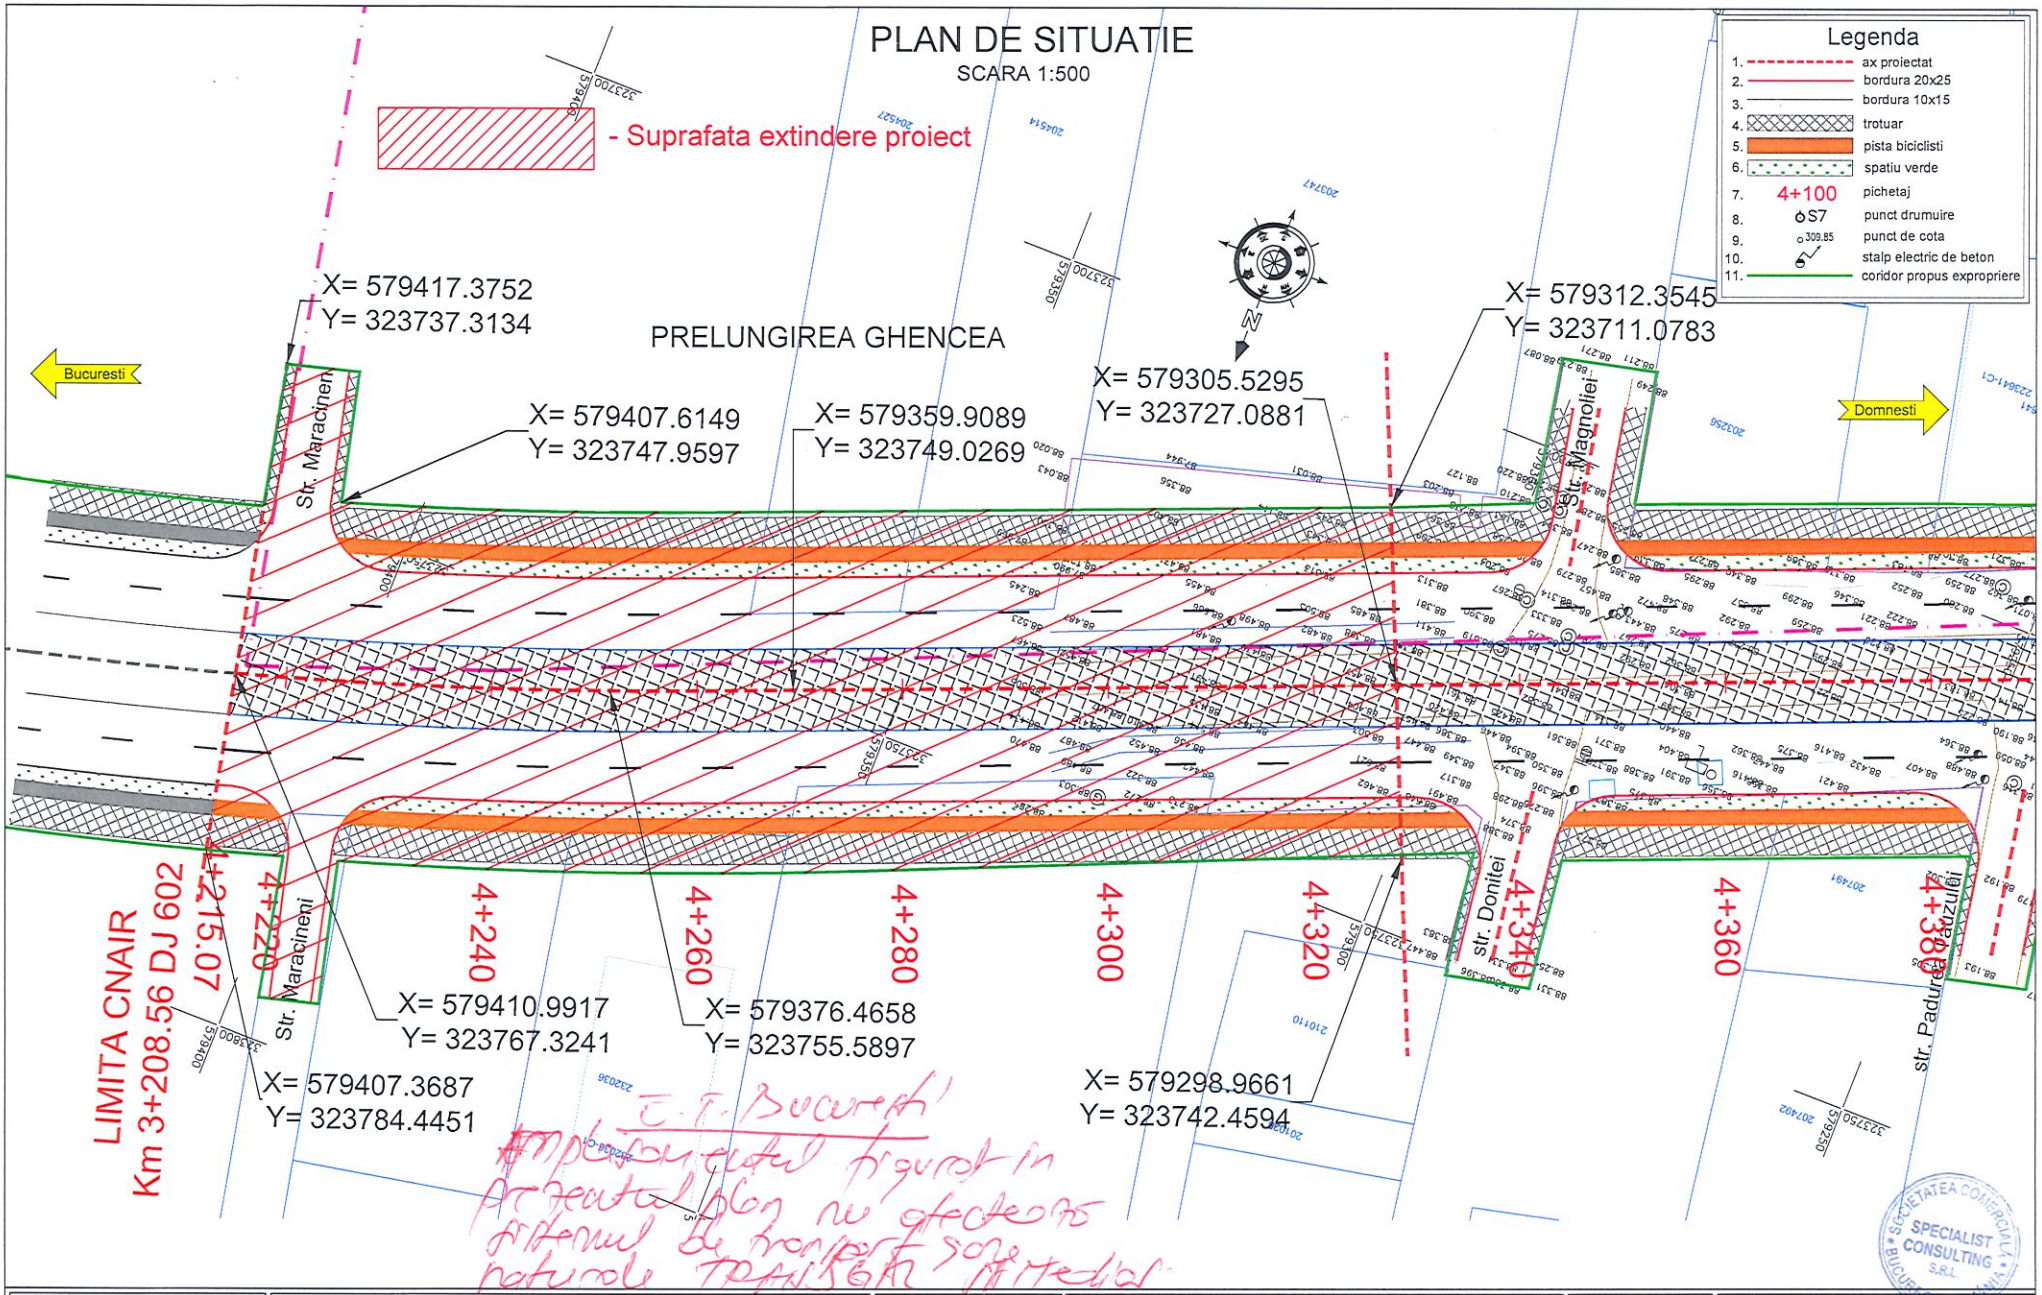

C.T. Bucuresti
Amplasamentul figurat in
Prezentul plan nu afecteaza
fitenul de protectie sau
natural TRAMVAI Mediul

BENEFICIAR MINISTERUL TRANSPORTURILOR SI INFRASTRUCTURII COMPANIA NAȚIONALĂ DE ADMINISTRARE A INFRASTUCTURII RUTIERE S.A.	**PROIECTANT:** S.C. SPECIALIST CONSULTING S.R.L.	**Sef Echipa Proiectare** ing. Cezar SERBAN	**Proiectat** ing. Dragos ENACHI	**INVESTITIA:** ELABORARE STUDIU DE FEZABILITATE PENTRU CONEXIUNEA PROIECTULUI"PENETRATIE PRELUNGIREA GHENCEA - DOMNESTI SI SUPRALARGIRE BULEVARDUL GHENCEA INTRE STRADA BRASOV SI TERMINAL TRAMVAI 41 " CU PROIECTUL " PASAJ SUPRATERAN PE DJ 602, CENTURA BUCURESTI - DOMNESTI "	**Contract nr:** 92/62749/30.07.2021	**REV.**	**DATA**	**DETALII REVIZIE**
		Aprobat ing. Raul PUSCA		**FAZA DE PROIECTARE: DOCUMENTATIE TEHNICA OBTINEREA AVIZELOR** **LUCRARI DE DRUM** PLAN DE SITUATIE	**Data:** Septembrie 2021 **Scara:** 1:500 **Cod plansa:** PS-001			