
PLAN DE SEMNALZARE SI MARCAJ

SCARA 1:500

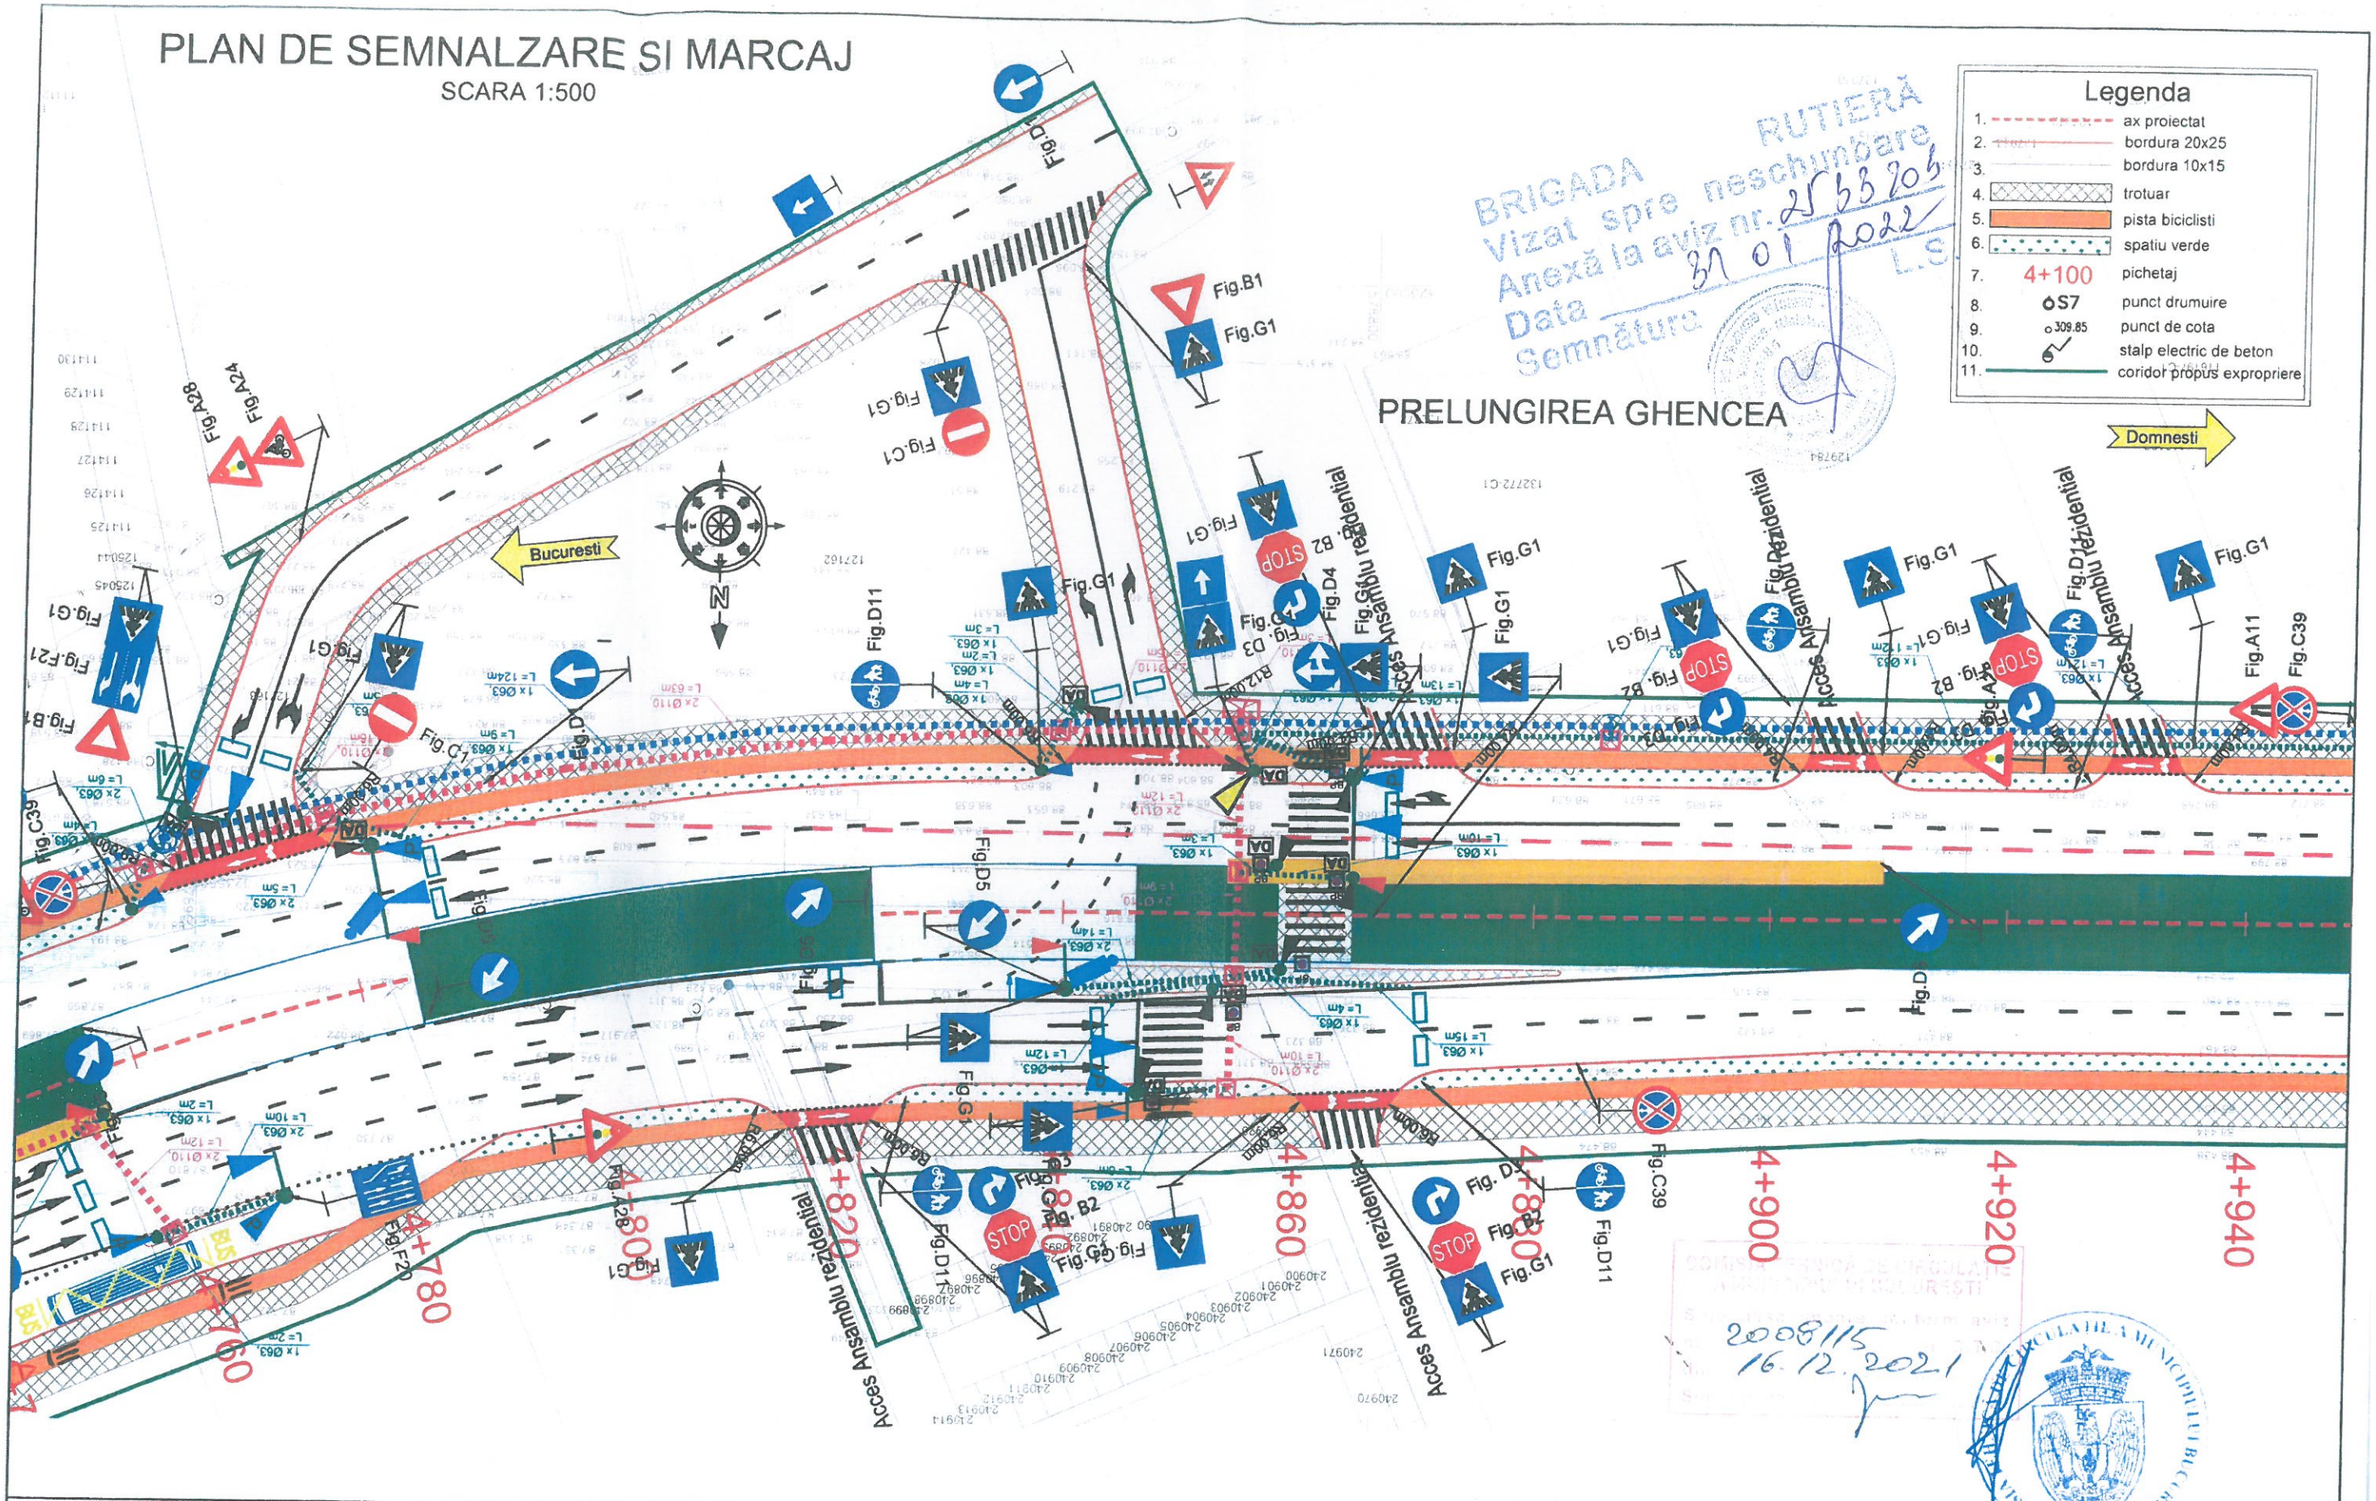

BRIGADA RUTIERĂ
Vizat spre neschimbare
Anexă la aviz nr. 25332065
Data 31 01 2022
Semnătura L.S.

DIRECȚIA GENERALĂ DE CIRCULAȚIE
AVIZAT ÎN BUCUREȘTI
2008115
16.12.2021

BENEFICIAR MINISTERUL TRANSPORTURILOR SI INFRASTRUCTURII COMPANIA NAȚIONALĂ DE ADMINISTRARE A INFRASTUCTURII RUTIERE S.A.	**PROIECTANT:** **S.C. SPECIALIST CONSULTING S.R.L.**	**Sef Echipa Proiectare** ing. Cezar SERBAN	**Proiectat** ing. Dragos ENACHI	**INVESTITIA:** ELABORARE STUDIU DE FEZABILITATE PENTRU CONEXIUNEA PROIECTULUI"PENETRATIE PRELUNGIREA GHENCEA - DOMNESTI SI SUPRALARGIRE BULEVARDUL GHENCEA INTRE STRADA BRASOV SI TERMINAL TRAMVAI 41 " CU PROIECTUL " PASAJ SUPRATERAN PE DJ 602, CENTURA BUCURESTI - DOMNESTI "	**Contract nr:** 92/62749/30.07.2021	**REV.**	**DATA**	**DETALII REVIZIE**
		Aprobat ing. Raul PUSCA	**Desenat** ing. Dragos ENACHI	**FAZA DE PROIECTARE: DOCUMENTATIE TEHNICA OBTINEREA AVIZELOR** **LUCRARI DE DRUM** PLAN DE SEMNALZARE SI MARCAJ	**Data:** Decembrie 2021 **Scara:** 1:500 **Cod plansa:** PSM-004			