MINISTERUL AFACERILOR INTERNE
DIRECȚIA GENERALĂ LOGISTICĂ
București, Eforie 3, Sectorul 5
Tel: 021.264.86.12 / Fax: 021.312.44.21 / e-mail: avize@mai.gov.ro

NESECRET
Exemplar nr.: 1/2
Nr.: 569.616
Data: 03.01.2022

Către

S.C. SPECIALIST CONSULTING S.R.L.
Municipiul București, str. Teodosie Rudeanu nr. 69, sector 1

Ca urmare a solicitării dumneavoastră referitoare la realizarea obiectivului **„Elaborare Studiu de Fezabilitate și elaborare documentație pentru autorizarea executării lucrărilor de construcții pentru conexiunea proiectului «Penetrație Prelungirea Ghencea – Domnești și supralărgire bd. Ghencea între strada Brașov și Terminal Tramvai 41» cu proiectul «Pasaj Suprateran pe DJ 602, Centura București - Domnești»"**, cu amplasament în intravilanul municipiului București, teren domeniul public și domeniul privat al municipiului București în administrarea Administrației Străzilor și Consiliului Local al Sectorului 6, domeniul public și domeniul privat al statului în administrarea Ministerului Transporturilor – CNAIR, CFR, proprietăți particulare persoane fizice și juridice, beneficiar: COMPANIA NAȚIONALĂ DE ADMINISTRARE A INFRASTRUCTURII RUTIERE S.A, în conformitate cu *prevederile art.10, lit. „d" din Legea nr. 50/1991 republicată și precizările aprobate prin Ordinul comun al Ministerului Lucrărilor Publice și Amenajării Teritoriului, Ministerului Apărării Naționale, Serviciului Român de Informații și Ministerului Afacerilor Interne nr. 3422/1995,* vă comunicăm **avizul favorabil condiționat** de:

- neafectarea capacității de intervenție a unităților M.A.I., precum și desfășurarea activităților specifice acestora.

Prezentul aviz a fost eliberat în baza *Certificatului de Urbanism nr. 802R/2000271 din 11.11.2021* emis de *Primăria Municipiului București*, și este valabil numai însoțit de *Planul de amplasament*, vizat de noi spre neschimbare.

Se vor respecta cu stricteţe limitele amplasamentului şi soluţiile tehnice de realizare prevăzute în documentaţie.


În cazul producerii unor perturbaţii sau prejudicii de orice natură la nivelul obiectivelor, instalaţiilor sau sistemelor de comunicaţii ale M.A.I., avizul se consideră automat suspendat până când se vor lua măsurile necesare care să asigure încetarea şi nerepetarea acestora; contravaloarea lucrărilor de remediere a prejudiciilor, precum și daunele cauzate de întreruperea comunicațiilor, vor fi suportate de cel care a produs avaria.

Prezenta adresă nu se substituie celorlalte avize impuse, după caz, de legislaţia privind regimul zonei de frontieră; regimul armelor, muniţiilor, substanţelor toxice periculoase; prevenirea şi stingerea incendiilor sau alte prevederi legale în vigoare.

Nerespectarea documentației și a condiției menționate conduce la anularea de drept a avizului dat de unitatea noastră, cât și răspunderea juridică a beneficiarului investiției.

(p) DIRECTOR GENERAL
(Î) DIRECTOR GENERAL ADJUNCT

dr. ing. PELIGRAD ION

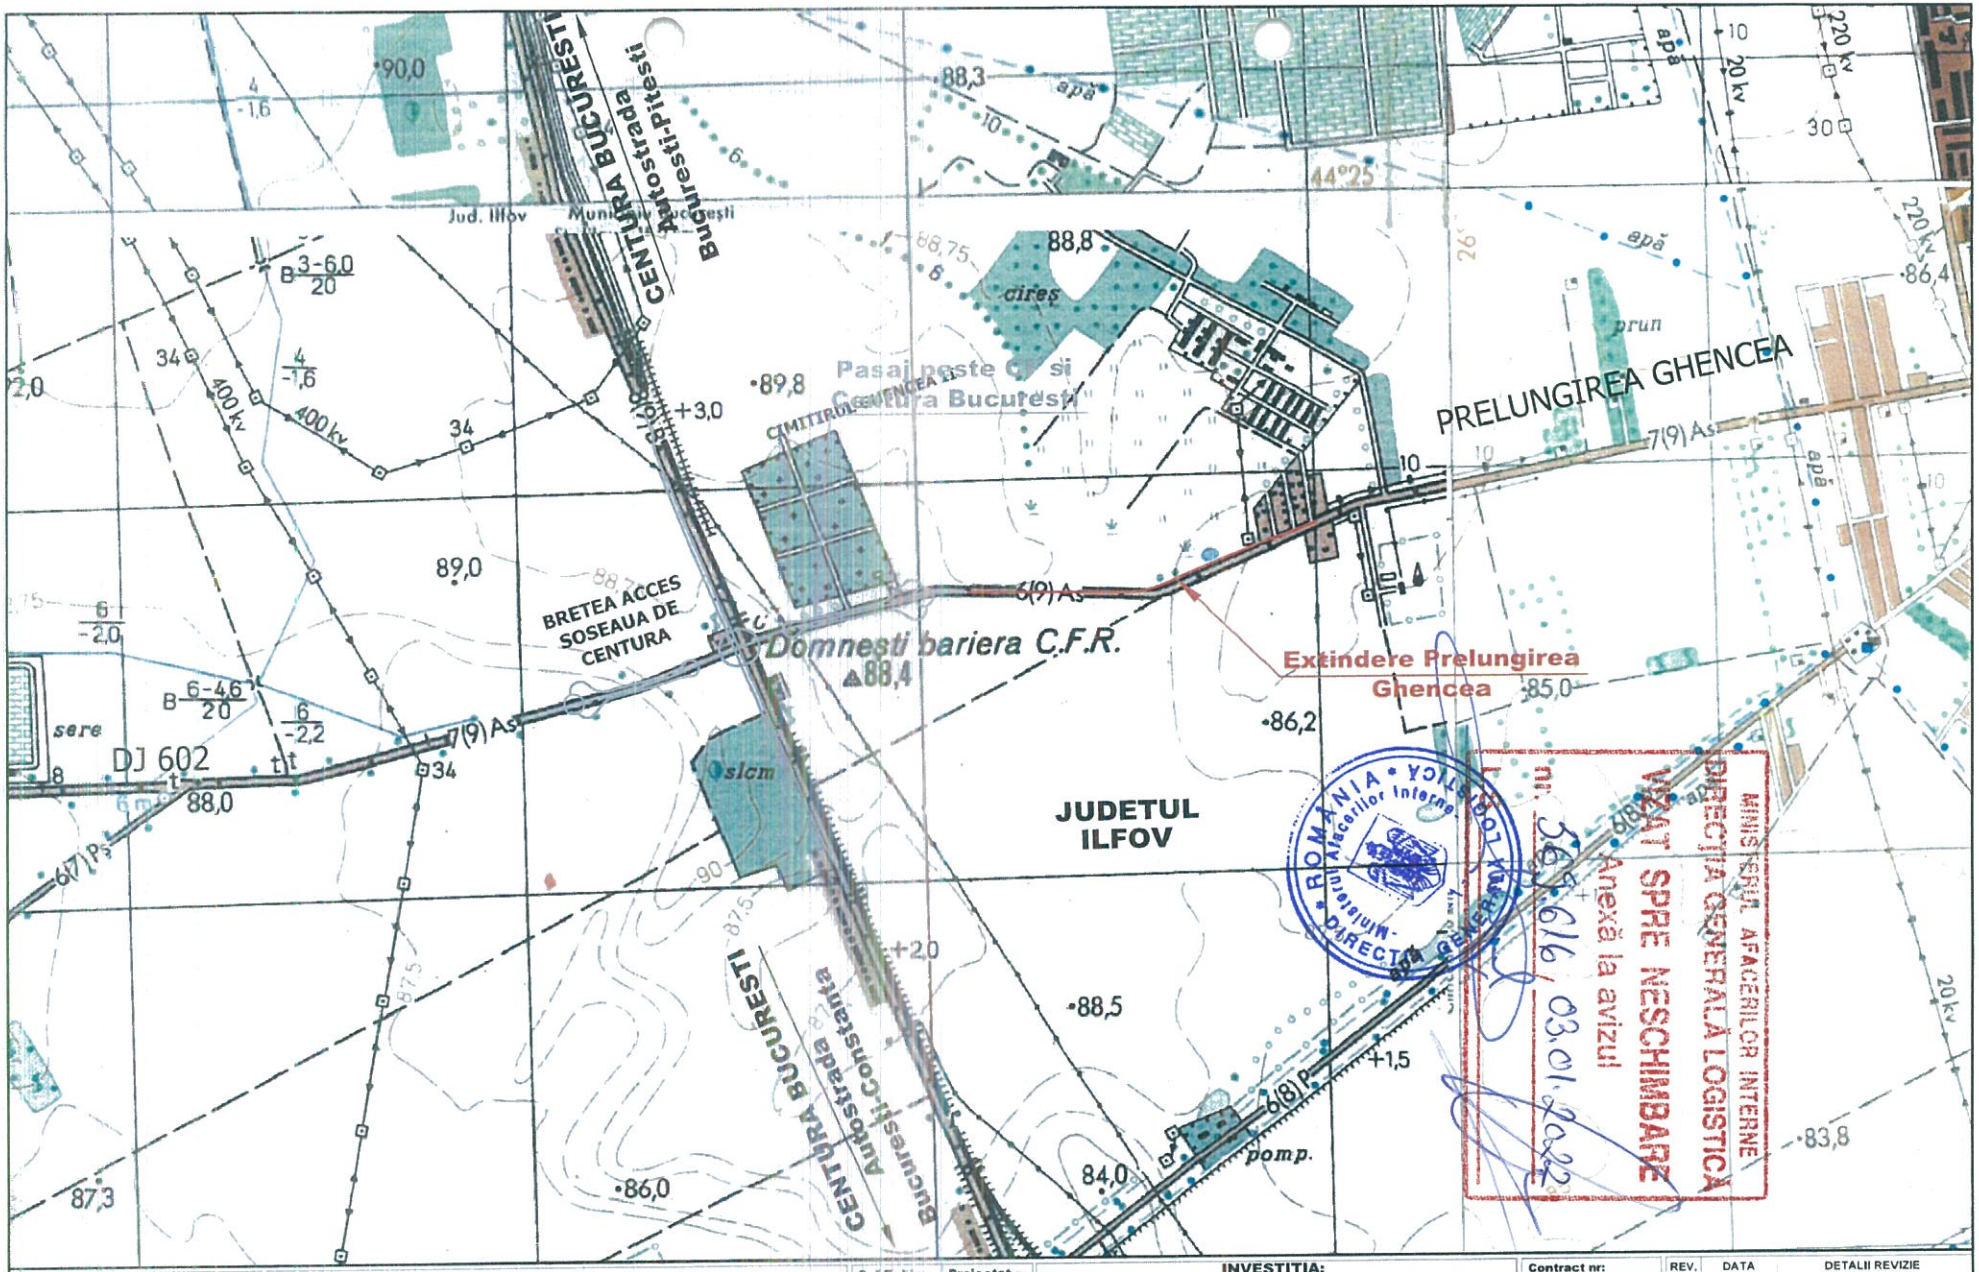

MINISTERUL AFACERILOR INTERNE
DIRECȚIA GENERALĂ LOGISTICĂ
VIZAT SPRE NESCHIMBARE
Anexă la avizul
nr. 56466/03.01.2022

BENEFICIAR: MINISTERUL TRANSPORTURILOR SI INFRASTRUCTURII COMPANIA NATIONALĂ DE ADMINISTRARE A INFRASTUCTURII RUTIERE S.A.	**PROIECTANT:** S.C. SPECIALIST CONSULTING S.R.L.	**Sef Echipa Proiectare** ing. Cezar SERBAN **Aprobat** ing. Raul PUSCA	**Proiectat** ing. Dragos ENACHI	**INVESTITIA:** ELABORARE STUDIU DE FEZABILITATE PENTRU CONEXIUNEA PROIECTULUI"PENETRATIE PRELUNGIREA GHENCEA - DOMNESTI SI SUPRALARGIRE BULEVARDUL GHENCEA INTRE STRADA BRASOV SI TERMINAL TRAMVAI 41 " CU PROIECTUL " PASAJ SUPRATERAN PE DJ 602, CENTURA BUCURESTI - DOMNESTI " FAZA DE PROIECTARE: DOCUMENTATIE TEHNICA OBTINERE CERTIFICAT DE URBANISM LUCRARI DE DRUM PLAN DE AMPLASAMENT	**Contract nr:** 92/62749/30.07.2021 **Data:** Septembrie 2021 **Scara:** 1:5000 **Cod plansa:** PA-01	**REV.** / **DATA** / **DETALII REVIZIE**