PRIMĂRIA MUNICIPIULUI BUCUREŞTI
Direcţia Transporturi

COMISIA TEHNICĂ DE CIRCULAŢIE
Nr. 2008115/15815/14.01.2022
Dec 1620

Către

S.C. SPECIALIST CONSULTING S.R.L.,
Şos. Nicolae Titulescu nr. 163, bl. 20, sc. 2, ap. 44, sector 1, Bucureşti

În şedinţa Comisiei Tehnice de Circulaţie din data de 16.12.2021 s-a avizat din punct de vedere tehnic al circulaţiei rutiere şi pietonale, documentaţia privind conexiunea proiectului "Penetraţie Prelungirea Ghencea – Domneşti şi supralărgirea bd. Ghencea între str. Braşov şi terminal tramvai 41" cu proiectul "Pasaj suprateran pe DJ 602, Centura Bucureşti", în conformitate cu Certificatul de Urbanism nr. 802 R/2000271 din 11.11.2021 eliberat de Primăria Municipiului Bucureşti şi planurile anexate la aviz (6 planuri).

În conformitate cu legislaţia în vigoare, este necesară obţinerea avizului D.G.P.M.B. – Brigada Rutieră.

Realizarea lucrărilor se va efectua cu respectarea prevederilor Normativului NP 051/2012 privind normele pentru adaptarea clădirilor civile şi spaţiului urban aferent la exigenţele persoanelor cu handicap, aprobat prin Ordinul nr. 189/2013.

Semnalizarea rutieră temporară pe timpul lucrărilor se va face în conformitate cu prevederile H.C.G.M.B nr. 205/2009, modificată şi completată cu H.C.G.M.B. nr.176/2017.

Refacerea zonei afectate de lucrările de execuţie (carosabil şi/sau trotuare) se va realiza în conformitate cu prevederile H.C.G.M.B. nr. 126/2004 şi H.C.G.M.B. nr. 104/2006 şi se vor reface marcajele rutiere conform ultimului proiect avizat de comisie.

PREŞEDINTE COMISIE

MIHAI TEODORESCU

COMISIA TEHNICĂ DE CIRCULAŢIE A MUNICIPIULUI BUCUREŞTI

VICEPREŞEDINTE COMISIE
FILIP ATANASIU

Redactat: M.M. – 2 exemplare – 14.01.2022

LLOYD'S REGISTER LRQA ISO 9001 · ISO 14001
UKAS MANAGEMENT SYSTEMS 001

PLAN DE SEMNALZARE SI MARCAJ

SCARA 1:500

Legenda

1. ax proiectat
2. bordura 20x25
3. bordura 10x15
4. trotuar
5. pista biciclisti
6. spatiu verde
7. 4+100 pichetaj
8. S7 punct drumuire
9. 309.85 punct de cota
10. stalp electric de beton
11. coridor propus expropriere

PRELUNGIREA GHENCEA

Bucuresti

Domnesti

Acces Ansamblu rezidential

Acces Penny Market

Acces Cartierul Latin


4+580 4+600 4+620 4+640 4+660 4+680 4+700 4+720 4+740 4+760

BENEFICIAR MINISTERUL TRANSPORTURILOR SI INFRASTRUCTURII COMPANIA NAȚIONALĂ DE ADMINISTRARE A INFRASTUCTURII RUTIERE S.A.	**PROIECTANT:** **S.C. SPECIALIST CONSULTING S.R.L.**	**Sef Echipa Proiectare** ing. Cezar SERBAN	**Proiectat** ing. Dragos ENACHI	**INVESTITIA:** ELABORARE STUDIU DE FEZABILITATE PENTRU CONEXIUNEA PROIECTULUI"PENETRATIE PRELUNGIREA GHENCEA - DOMNESTI SI SUPRALARGIRE BULEVARDUL GHENCEA INTRE STRADA BRASOV SI TERMINAL TRAMVAI 41 " CU PROIECTUL " PASAJ SUPRATERAN PE DJ 602, CENTURA BUCURESTI - DOMNESTI " **FAZA DE PROIECTARE: DOCUMENTATIE TEHNICA OBTINEREA AVIZELOR** **LUCRARI DE DRUM** PLAN DE SEMNALZARE SI MARCAJ	**Contract nr:** 92/62749/30.07.2021 **Data:** Decembrie 2021 **Scara:** 1:500 **Cod plansa:** PSM-003	**REV.** / **DATA** / **DETALII REVIZIE**
		Aprobat ing. Raul PUSCA	**Desenat** ing. Dragos ENACHI			

2008115 16.12.2021

PLAN DE SEMNALZARE SI MARCAJ

SCARA 1:500

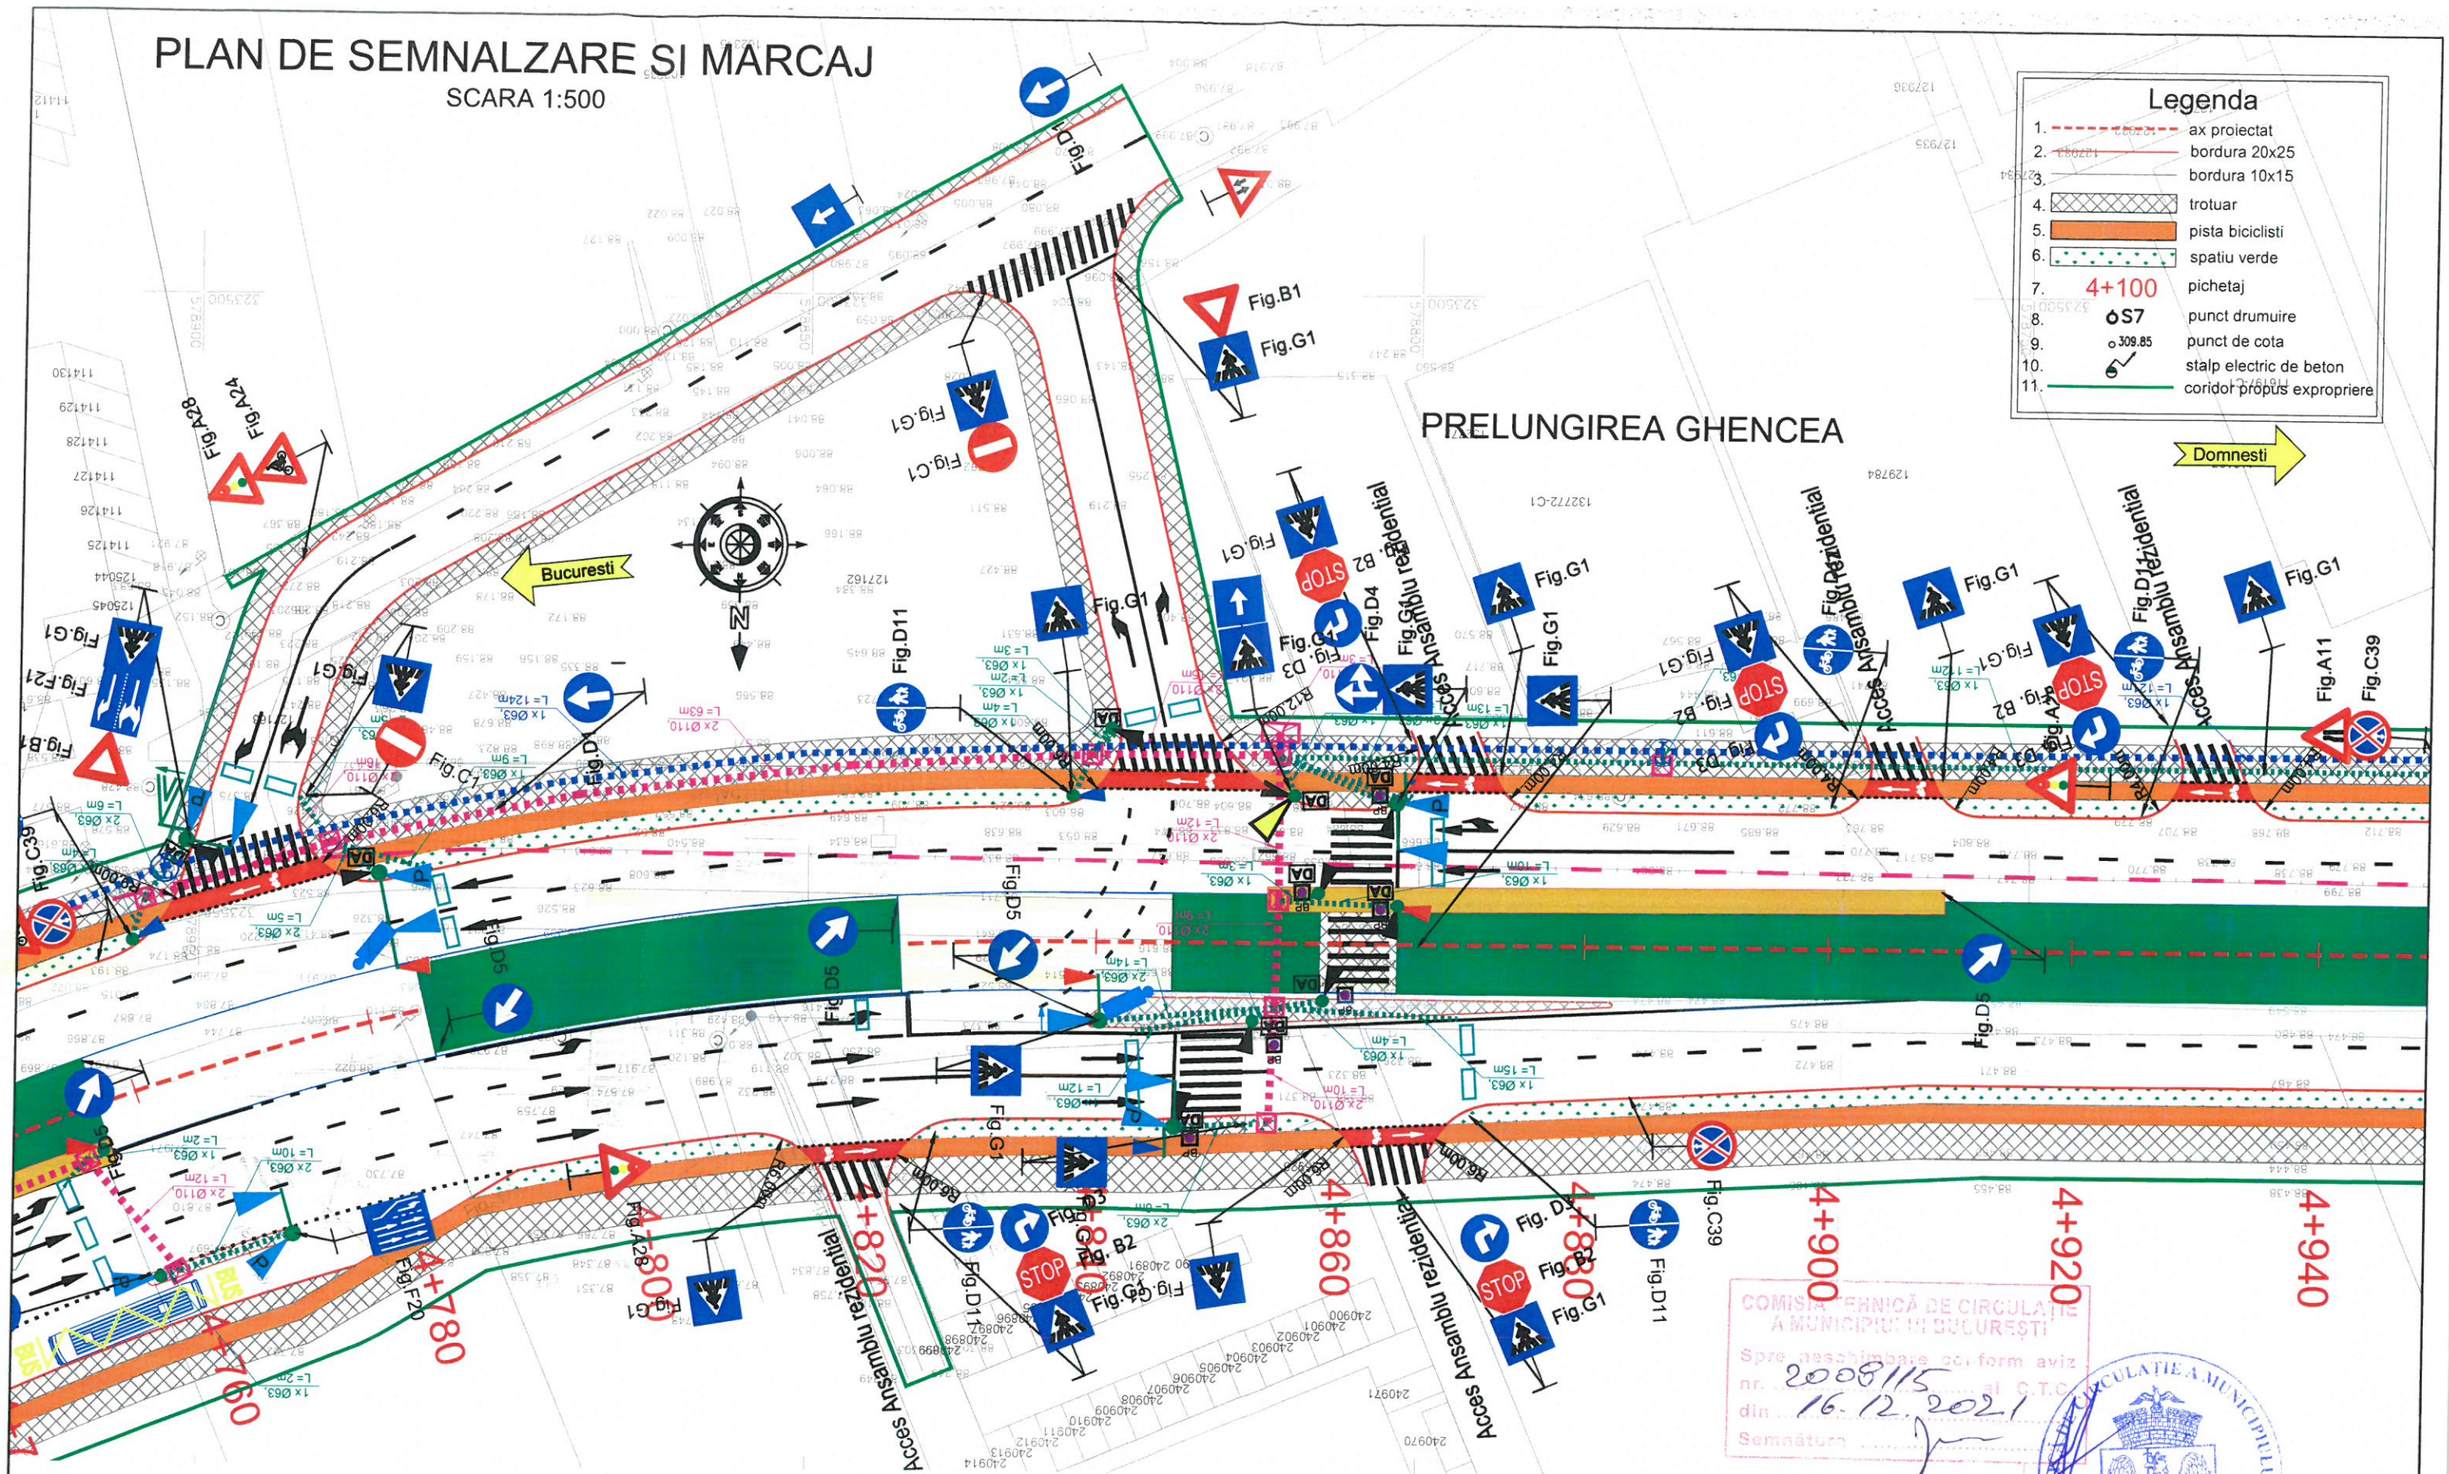

COMISIA TEHNICĂ DE CIRCULAȚIE A MUNICIPIULUI BUCUREȘTI
Spre neschimbare se formulează aviz
nr. 2008115 al C.T.C.
din 16.12.2021
Semnătura

BENEFICIAR MINISTERUL TRANSPORTURILOR SI INFRASTRUCTURII COMPANIA NAȚIONALĂ DE ADMINISTRARE A INFRASTUCTURII RUTIERE S.A.	**PROIECTANT:** **S.C. SPECIALIST CONSULTING S.R.L.**	**Sef Echipa Proiectare** ing. Cezar SERBAN **Aprobat** ing. Raul PUSCA	**Proiectat** ing. Dragos ENACHI **Desenat** ing. Dragos ENACHI	**INVESTITIA:** ELABORARE STUDIU DE FEZABILITATE PENTRU CONEXIUNEA PROIECTULUI"PENETRATIE PRELUNGIREA GHENCEA - DOMNESTI SI SUPRALARGIRE BULEVARDUL GHENCEA INTRE STRADA BRASOV SI TERMINAL TRAMVAI 41 " CU PROIECTUL " PASAJ SUPRATERAN PE DJ 602, CENTURA BUCURESTI - DOMNESTI " **FAZA DE PROIECTARE: DOCUMENTATIE TEHNICA OBTINEREA AVIZELOR** **LUCRARI DE DRUM** PLAN DE SEMNALZARE SI MARCAJ	**Contract nr:** 92/62749/30.07.2021 **Data:** Decembrie 2021 **Scara:** 1:500 **Cod plansa:** PSM-004	**REV.** / **DATA** / **DETALII REVIZIE**

PLAN DE SEMNALZARE SI MARCAJ

SCARA 1:500

PRELUNGIREA GHENCEA

Legenda

1. ax proiectat
2. bordura 20x25
3. bordura 10x15
4. trotuar
5. pista biciclisti
6. spatiu verde
7. 4+100 pichetaj
8. S7 punct drumuire
9. 309.85 punct de cota
10. stalp electric de beton
11. coridor propus expropriere

Bucuresti

Domnesti

N

Fig.G1 Fig.D11 Acces Ansamblu rezidential Fig.A11 Fig.C39 Fig.B2 STOP Fig.D3

4+940 4+960 4+980 5+000 5+020 5+040 5+060 5+080 5+100 5+120

COMISIA TEHNICĂ DE CIRCULAȚIE A MUNICIPIULUI BUCUREȘTI
Spre neschimbare cf. form aviz nr. 2008115 al C.T.C. din 16.12.2021
Semnătura

BENEFICIAR MINISTERUL TRANSPORTURILOR SI INFRASTRUCTURII COMPANIA NAȚIONALĂ DE ADMINISTRARE A INFRASTUCTURII RUTIERE S.A.	**PROIECTANT:** **S.C. SPECIALIST CONSULTING S.R.L.**	**Sef Echipa Proiectare** ing. Cezar SERBAN **Aprobat** ing. Raul PUSCA	**Proiectat** ing. Dragos ENACHI **Desenat** ing. Dragos ENACHI	**INVESTITIA:** ELABORARE STUDIU DE FEZABILITATE PENTRU CONEXIUNEA PROIECTULUI"PENETRATIE PRELUNGIREA GHENCEA - DOMNESTI SI SUPRALARGIRE BULEVARDUL GHENCEA INTRE STRADA BRASOV SI TERMINAL TRAMVAI 41 " CU PROIECTUL " PASAJ SUPRATERAN PE DJ 602, CENTURA BUCURESTI - DOMNESTI " **FAZA DE PROIECTARE: DOCUMENTATIE TEHNICA OBTINEREA AVIZELOR** **LUCRARI DE DRUM** PLAN DE SEMNALZARE SI MARCAJ	**Contract nr:** 92/62749/30.07.2021 **Data:** Decembrie 2021 **Scara:** 1:500 **Cod plansa:** PSM-005	**REV.** / **DATA** / **DETALII REVIZIE**

PLAN DE SEMNALZARE SI MARCAJ

SCARA 1:500

PRELUNGIREA GHENCEA

Legenda

1. ax proiectat
2. bordura 20x25
3. bordura 10x15
4. trotuar
5. pista biciclisti
6. spatiu verde
7. 4+100 pichetaj
8. S7 punct drumuire
9. 309.85 punct de cota
10. stalp electric de beton
11. coridor propus expropriere

Bucuresti

Domnesti

Ansamblu rezidential

LIMITA PASAJ DOMNESTI
Km 4+229.00 DJ 602

STR. PRELUNGIREA GHENCEA
BUCURESTI

COMISIA TEHNICĂ DE CIRCULAȚIE
A MUNICIPIULUI BUCUREȘTI
Spre nestiințare cu form aviz
nr. 2008/15 al C.T.C.
din 16.12.2021
Semnătura

BENEFICIAR MINISTERUL TRANSPORTURILOR SI INFRASTRUCTURII COMPANIA NAȚIONALĂ DE ADMINISTRARE A INFRASTUCTURII RUTIERE S.A.	**PROIECTANT:** **S.C. SPECIALIST CONSULTING S.R.L.**	**Sef Echipa Proiectare** ing. Cezar SERBAN	**Proiectat** ing. Dragos ENACHI	**INVESTITIA:** ELABORARE STUDIU DE FEZABILITATE PENTRU CONEXIUNEA PROIECTULUI"PENETRATIE PRELUNGIREA GHENCEA - DOMNESTI SI SUPRALARGIRE BULEVARDUL GHENCEA INTRE STRADA BRASOV SI TERMINAL TRAMVAI 41 " CU PROIECTUL " PASAJ SUPRATERAN PE DJ 602, CENTURA BUCURESTI - DOMNESTI "	**Contract nr:** 92/62749/30.07.2021	**REV.**	**DATA**	**DETALII REVIZIE**
		Aprobat ing. Raul PUSCA	**Desenat** ing. Dragos ENACHI	**FAZA DE PROIECTARE: DOCUMENTATIE TEHNICA OBTINEREA AVIZELOR** **LUCRARI DE DRUM** PLAN DE SEMNALZARE SI MARCAJ	**Data:** Decembrie 2021 **Scara:** 1:500 **Cod plansa:** PSM-006			