Compania Municipală
TERMOENERGETICA
BUCUREȘTI

Sediul Social: în România, str. Constantin Rădulescu Motru nr. 18, camerele 1 și 2, sector 4, București;
Nr. R.C. J40/7931/2019; Cod fiscal RO41269473;
Cont RO56 RNCB 0074 1643 5032 0001 deschis la BCR – Filiala Sector 3;
Adresa de corespondență: Str. Cavafii Vechi nr. 15, sector 3, București;
www.cmteb.ro, office@cmteb.ro, relatii@cmteb.ro

Member of CISQ Federation
RINA SIMTEX
CERTIFIED MANAGEMENT SYSTEM
ISO 9001 - ISO 14001
BS OHSAS 18001

Nr.	95483
Destinatar:	COMPANIA NAȚIONALĂ DE ADMINISTRARE A INFRASTRUCTURII RUTIERE SA prin SPECIALIT CONSULTING SRL
Adresa:	Str.Dinicu Golescu nr.38, sect.1 Bucureşti
In atentia:	-
SUBIECT:	Aviz tehnic pentru realizarea obiectivului de investiții - Elaborarea Studiului de Fezabilitate şi elaborarea documentației pentru autorizarea executării lucrărilor de construcții pentru conexiunea proiectului ,,Penetrație Prelungirea Ghencea – Domneşti şi supralărgirea bd.Ghencea între strada Braşov şi Terminal Tranvai 41 cu Pasaj Subteran pe Dj 602, Centura Bucureşti – Domneşti.
Nr.pagini:	2

Stimate Colaborator,

Urmare documentației Dumneavoastra inregistrata la C.M.TERMOENERGETICA BUCUREŞTI SA cu nr.95483/22.11.2021 prin care solicitați avizul tehnic pentru realizarea obiectivului de investiții - Elaborarea Studiului de Fezabilitate şi elaborarea documentației pentru autorizarea executării lucrărilor de construcții pentru conexiunea proiectului ,,Penetrație Prelungirea Ghencea – Domneşti şi supralărgirea bd.Ghencea între strada Braşov şi Terminal Tranvai 41 cu Pasaj Subteran pe Dj 602, Centura Bucureşti – Domneşti , comform CU nr.802/R/2000271 din 11.11.2021, emis de Primăria Municipiului Bucureşti, vă informăm:

Aplicabilitatea documentului:

Se referă strict la realizarea obiectivului de investiții - Elaborarea Studiului de Fezabilitate şi elaborarea documentației pentru autorizarea executării lucrărilor de construcții pentru conexiunea proiectului ,,Penetrație Prelungirea Ghencea – Domneşti şi supralărgirea bd.Ghencea între strada Braşov şi Terminal Tranvai 41 cu Pasaj Subteran pe Dj 602, Centura Bucureşti – Domneşti .

Rezoluție:

Avizăm favorabil realizarea obiectivului de investiții - Elaborarea Studiului de Fezabilitate şi elaborarea documentației pentru autorizarea executării lucrărilor de construcții pentru conexiunea proiectului ,,Penetrație Prelungirea Ghencea – Domneşti şi supralărgirea bd.Ghencea între strada Braşov şi Terminal Tranvai 41 cu Pasaj Subteran pe Dj 602, Centura Bucureşti – Domneşti.

Precizări:

DIRECTOR DIRECȚIA TEHNICĂ – DEZVOLTARE – SERVICIUL TEHNIC
ÎNTOCMIT Stoian Laurențiu
FUNCȚIA Inginer
DATA 24.11.2021
TELEFON/FAX 0372757909/INT 139

- verificarea planurilor de situație s-a făcut cu eroarea rezultată din lipsa fondului de plan cadastru actualizat, aflat în exploatarea CMTEB;
- orice lucrare va respecta Legea 50/1991 republicată cu modificările şi completările ulterioare, privind autorizarea executării lucrărilor de construcții.

Responsabilitățile beneficiarului :

- să anunțe reprezentanții C.M.TERMOENERGETICA BUCUREŞTI SA, în cazul în care pe timpul lucrărilor menționate în Certificatul de Urbanism, se întâlnesc rețele de termoficare în conservare;

Valabilitate:

Prezentul aviz are valabilitatea Certificatului de Urbanism şi a fost emis în concordanță cu datele şi cerințele specificului investiției, cuprinse în cerere şi actele depuse de către client, coloborate cu condițiile de asigurare a serviciului la rețelele publice de termoficare în zona de amplasament.

Cu stimă,

DIRECTOR GENERAL,
Claudiu CREȚU

SOCIETATEA COMPANIA MUNICIPALĂ TERMOENERGETICA BUCUREŞTI S.A. BUCUREŞTI - ROMÂNIA

DIRECTOR DIRECȚIA TEHNICĂ – DEZVOLTARE,
Carmen Daniela VITCOVSCHI

SEF SERVICIU TEHNIC,
Emil PIROŞCA

DIRECTOR DIRECȚIA TEHNICĂ – DEZVOLTARE – SERVICIUL TEHNIC

ÎNTOCMIT	Stoian Laurențiu
FUNCȚIA	Inginer
DATA	24.11.2021
TELEFON/FAX	0372757909/INT 139

PLAN DE SITUATIE

SCARA 1:500

Legenda

1. ax proiectat
2. bordura 20x25
3. bordura 10x15
4. trotuar
5. pista biciclisti
6. spatiu verde
7. 4+100 pichetaj
8. S7 punct drumuire
9. 309.85 punct de cota
10. stalp electric de beton
11. coridor propus expropriere

- Suprafata UAT Bragadiru - 14033 m

- Suprafata UAT Sector 6 - 28701 m

802R/260027/1/18.11.2021

COMPANIA MUNICIPALĂ TERMOENERGETICA BUCUREȘTI S.A.
SERVICIUL TEHNIC
AVIZ NR. 25483
DATA 24.11.2021
TRASEE INFORMATIVE - REȚELE PRIMARE ȘI SECUNDARE

Bucuresti

Domnesti

PRELUNGIREA GHENCEA

Str. Maracinen

Str. Magnoliei

Str. Donitei

Str. Padurea Crauzului

LIMITA CNAIR
Km 3+208.56 DJ 602

4+215.07

4+220

4+240

4+260

4+280

4+300

4+320

4+340

4+360

4+380

BENEFICIAR MINISTERUL TRANSPORTURILOR SI INFRASTRUCTURII COMPANIA NAȚIONALĂ DE ADMINISTRARE A INFRASTUCTURII RUTIERE S.A.	**PROIECTANT:** **S.C. SPECIALIST CONSULTING S.R.L.**	**Sef Echipa Proiectare** ing. Cezar SERBAN **Aprobat** ing. Raul PUSCA	**Proiectat** ing. Dragos ENACHI

INVESTITIA:
ELABORARE STUDIU DE FEZABILITATE PENTRU CONEXIUNEA PROIECTULUI"PENETRATIE PRELUNGIREA GHENCEA - DOMNESTI SI SUPRALARGIRE BULEVARDUL GHENCEA INTRE STRADA BRASOV SI TERMINAL TRAMVAI 41 " CU PROIECTUL " PASAJ SUPRATERAN PE DJ 602, CENTURA BUCURESTI - DOMNESTI "

FAZA DE PROIECTARE: DOCUMENTATIE TEHNICA OBTINERE CERTIFICAT DE URBANISM

LUCRARI DE DRUM

PLAN DE SITUATIE

Contract nr:	92/62749/30.07.2021
Data:	Septembrie 2021
Scara:	1:500
Cod plansa:	PS-001

REV.	DATA	DETALII REVIZIE

PLAN DE SITUATIE

SCARA 1:500

Legenda

1. ax proiectat
2. bordura 20x25
3. bordura 10x15
4. trotuar
5. pista biciclisti
6. spatiu verde
7. 4+100 pichetaj
8. S7 punct drumuire
9. 309.85 punct de cota
10. stalp electric de beton
11. coridor propus expropriere

- Suprafata UAT Bragadiru - 14033 m

- Suprafata UAT Sector 6 - 28701 m

PRELUNGIREA GHENCEA

Bucuresti

Domnesti

str. Floarea Calinei

4+400 4+420 4+440 4+460 4+480 4+500 4+520 4+540 4+560

COMPANIA MUNICIPALĂ TERMOENERGETICA BUCUREȘTI S.A.
SERVICIUL TEHNIC
AVIZ NR. 95483 2021
DATA 24.11.2021
TRASEE INFORMATIVE - RETELE PRIMARE SI SECUNDARE

BENEFICIAR MINISTERUL TRANSPORTURILOR SI INFRASTRUCTURII COMPANIA NAȚIONALĂ DE ADMINISTRARE A INFRASTUCTURII RUTIERE S.A.	**PROIECTANT:** **S.C. SPECIALIST CONSULTING S.R.L.**	**Sef Echipa Proiectare** ing. Cezar SERBAN **Aprobat** ing. Raul PUSCA	**Proiectat** ing. Dragos ENACHI

INVESTITIA:
ELABORARE STUDIU DE FEZABILITATE PENTRU CONEXIUNEA PROIECTULUI"PENETRATIE PRELUNGIREA GHENCEA - DOMNESTI SI SUPRALARGIRE BULEVARDUL GHENCEA INTRE STRADA BRASOV SI TERMINAL TRAMVAI 41 " CU PROIECTUL " PASAJ SUPRATERAN PE DJ 602, CENTURA BUCURESTI - DOMNESTI "

FAZA DE PROIECTARE: DOCUMENTATIE TEHNICA OBTINERE CERTIFICAT DE URBANISM

LUCRARI DE DRUM

PLAN DE SITUATIE

Contract nr:	92/62749/30.07.2021
Data:	Septembrie 2021
Scara:	1:500
Cod plansa:	PS-002

REV.	DATA	DETALII REVIZIE

PLAN DE SITUATIE

SCARA 1:500

Legende

1. ax proiectat
2. bordura 20x25
3. bordura 10x15
4. trotuar
5. pista biciclisti
6. spatiu verde
7. 4+100 pichetaj
8. S7 punct drumuire
9. 309.85 punct de cota
10. stalp electric de beton
11. coridor propus expropriere

- Suprafata UAT Bragadiru - 14033 m

Suprafata UAT Sector 6 - 28701 m

802R/2000271

COMPANIA MUNICIPALĂ TERMOENERGETICA BUCUREȘTI S.A.
SERVICIUL TEHNIC
AVIZ NR. 95423 20.21
DATA 24.11.2021
TRASEE INFORMATIVE - REȚELE PRIMARE ȘI SECUNDARE

PRELUNGIREA GHENCEA

Alceea Cartierul_Latin

Bucuresti

Domnesti

3.50

10.00

20.00

10.00

3.50

4+580

4+600

4+620

4+640

4+660

4+680

4+700

4+720

4+740


4+760

SOCIETATEA COMERCIALĂ SPECIALIST CONSULTING S.R.L. BUCUREȘTI - ROMÂNIA

BENEFICIAR MINISTERUL TRANSPORTURILOR SI INFRASTRUCTURII COMPANIA NAȚIONALĂ DE ADMINISTRARE A INFRASTUCTURII RUTIERE S.A.	**PROIECTANT:** **S.C. SPECIALIST CONSULTING S.R.L.**	**Sef Echipa Proiectare** ing. Cezar SERBAN	**Proiectat** ing. Dragos ENACHI	**INVESTITIA:** ELABORARE STUDIU DE FEZABILITATE PENTRU CONEXIUNEA PROIECTULUI"PENETRATIE PRELUNGIREA GHENCEA - DOMNESTI SI SUPRALARGIRE BULEVARDUL GHENCEA INTRE STRADA BRASOV SI TERMINAL TRAMVAI 41 " CU PROIECTUL " PASAJ SUPRATERAN PE DJ 602, CENTURA BUCURESTI - DOMNESTI " FAZA DE PROIECTARE: DOCUMENTATIE TEHNICA OBTINERE CERTIFICAT DE URBANISM LUCRARI DE DRUM PLAN DE SITUATIE	**Contract nr:** 92/62749/30.07.2021 **Data:** Septembrie 2021 **Scara:** 1:500 **Cod plansa:** PS-003	**REV.**	**DATA**	**DETALII REVIZIE**
		Aprobat ing. Raul PUSCA						

PLAN DE SITUATIE

SCARA 1:500

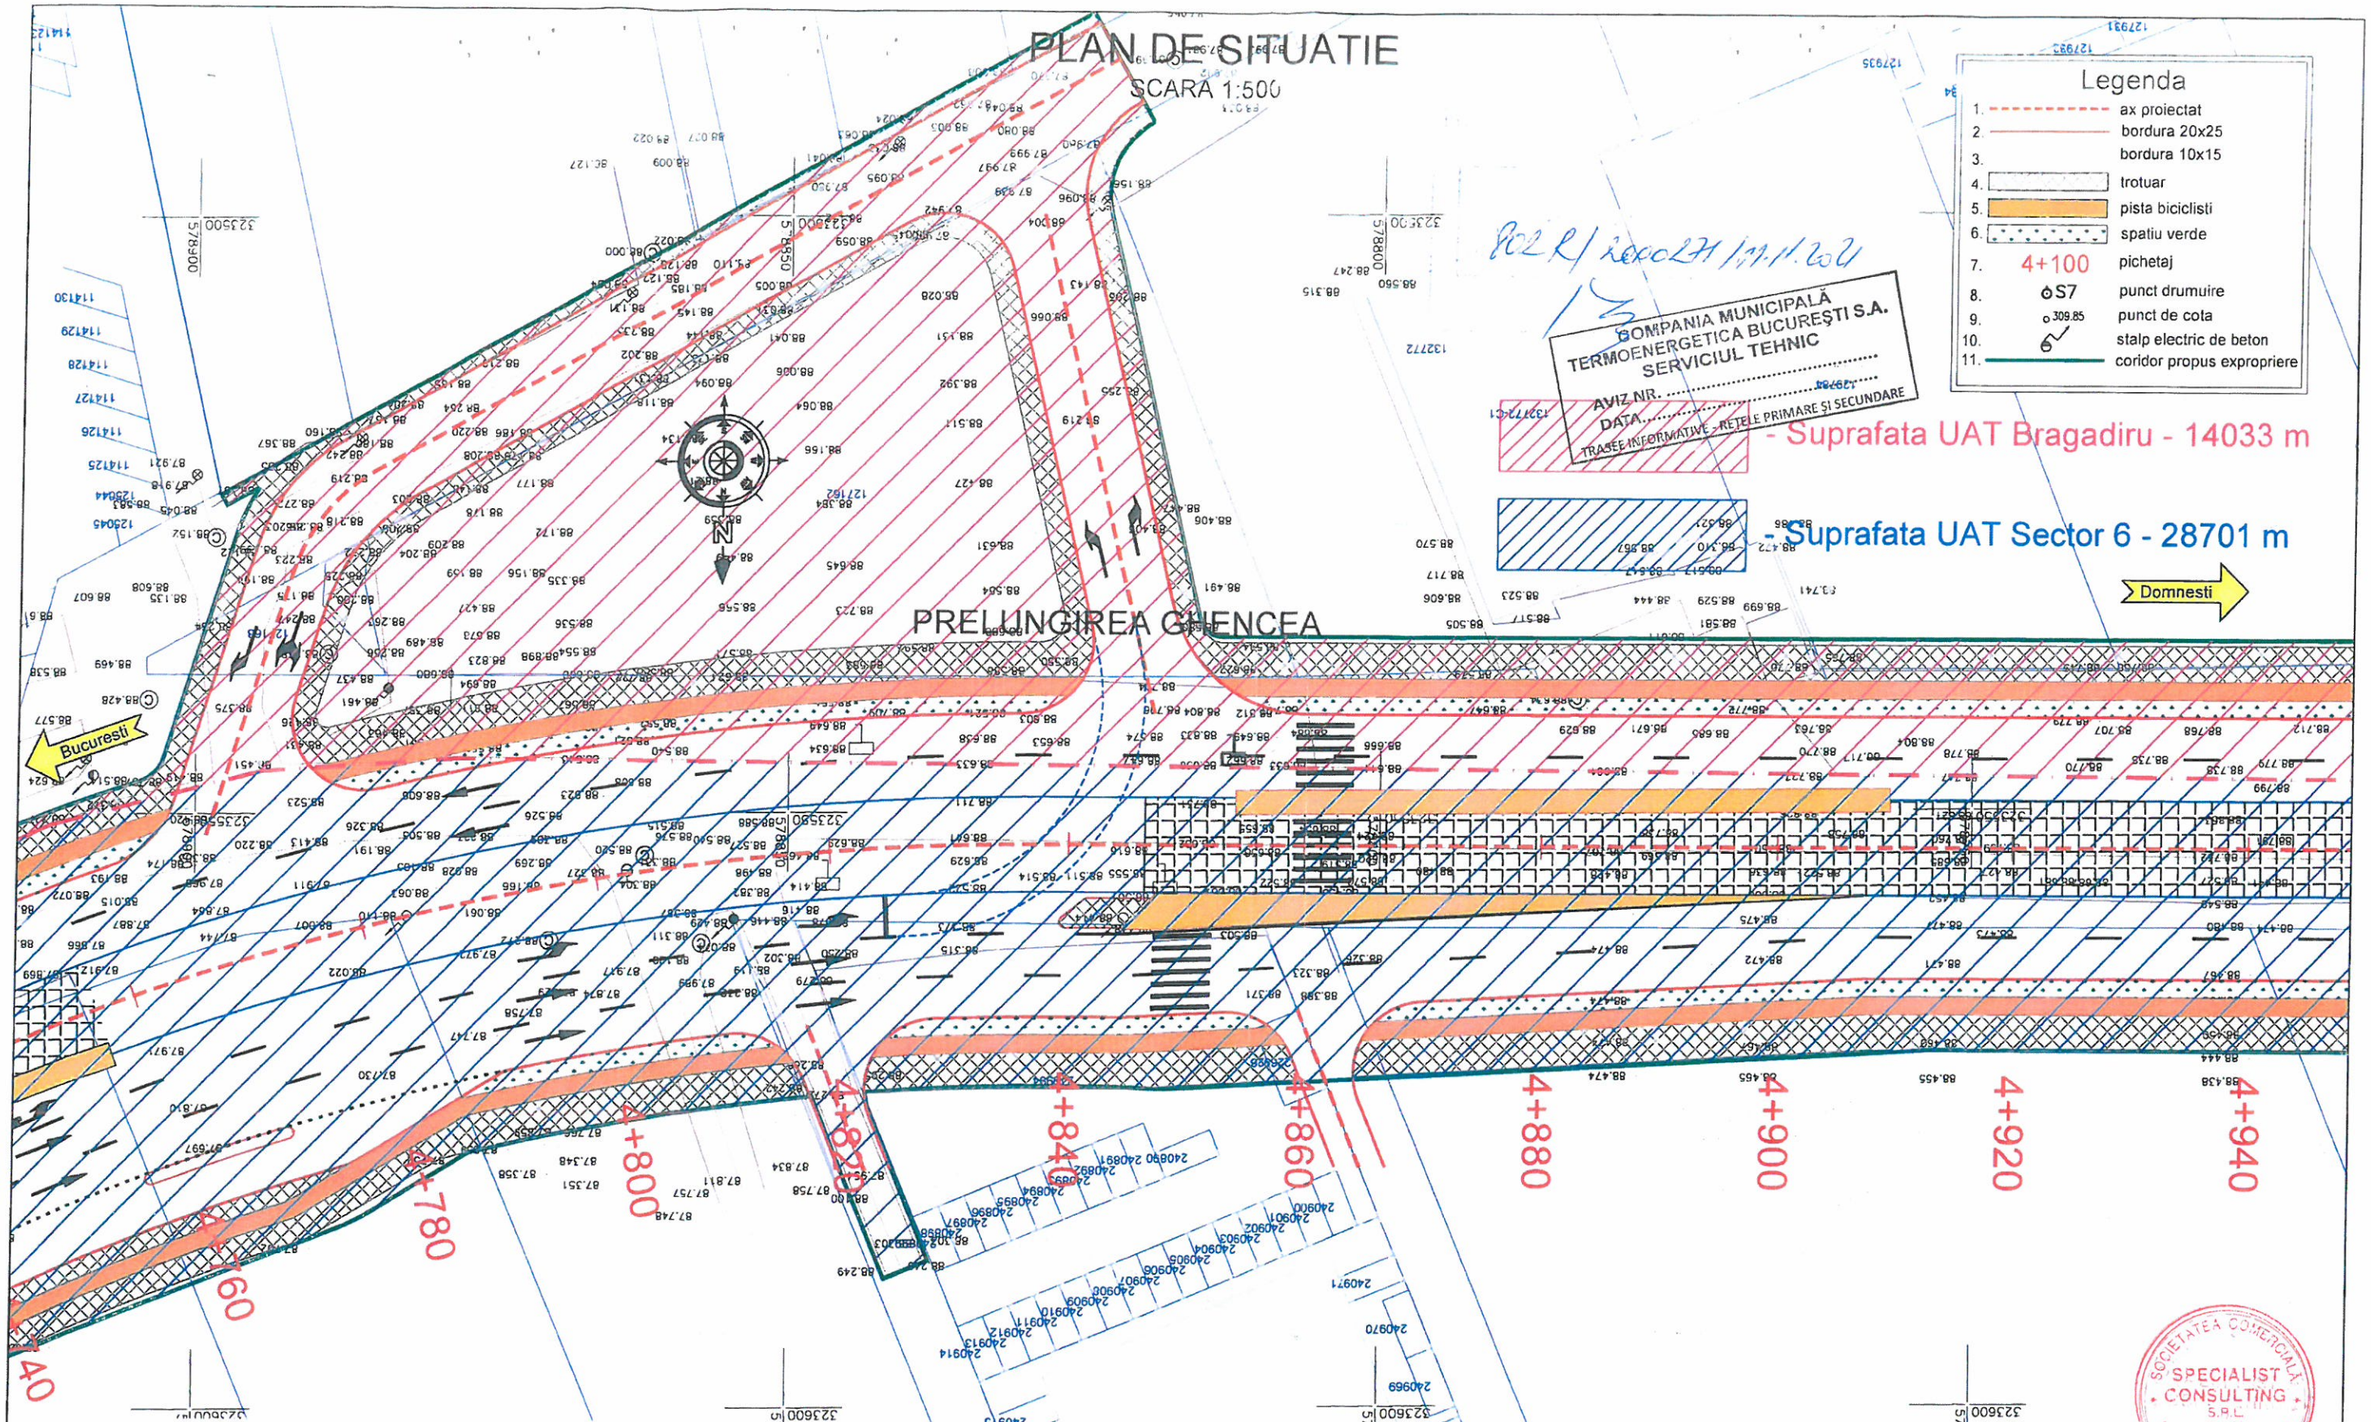

BENEFICIAR MINISTERUL TRANSPORTURILOR SI INFRASTRUCTURII COMPANIA NAȚIONALĂ DE ADMINISTRARE A INFRASTUCTURII RUTIERE S.A.	**PROIECTANT:** **S.C. SPECIALIST CONSULTING S.R.L.**	**Sef Echipa Proiectare** ing. Cezar SERBAN **Aprobat** ing. Raul PUSCA	**Proiectat** ing. Dragos ENACHI

INVESTITIA:
ELABORARE STUDIU DE FEZABILITATE PENTRU CONEXIUNEA PROIECTULUI"PENETRATIE PRELUNGIREA GHENCEA - DOMNESTI SI SUPRALARGIRE BULEVARDUL GHENCEA INTRE STRADA BRASOV SI TERMINAL TRAMVAI 41 " CU PROIECTUL " PASAJ SUPRATERAN PE DJ 602, CENTURA BUCURESTI - DOMNESTI "

FAZA DE PROIECTARE: DOCUMENTATIE TEHNICA OBTINERE CERTIFICAT DE URBANISM

LUCRARI DE DRUM

PLAN DE SITUATIE

Contract nr:	92/62749/30.07.2021
Data:	Septembrie 2021
Scara:	1:500
Cod plansa:	PS-004

REV.	DATA	DETALII REVIZIE

PLAN DE SITUATIE

SCARA 1:500

Legenda

1. ax proiectat
2. bordura 20x25
3. bordura 10x15
4. trotuar
5. pista biciclisti
6. spatiu verde
7. 4+100 pichetaj
8. S7 punct drumuire
9. 309.85 punct de cota
10. stalp electric de beton
11. coridor propus expropriere

Bucuresti

Domnesti

PRELUNGIREA GHENCEA

- Suprafata UAT Bragadiru - 14033 m

- Suprafata UAT Sector 6 - 28701 m

4+940 4+960 4+980 5+000 5+020 5+040 5+060 5+080 5+100

COMPANIA MUNICIPALĂ TERMOENERGETICA BUCUREȘTI S.A.
SERVICIU TEHNIC
AVIZ NR. .....
DATA.....
TRASEE INFORMATIVE - RETELE PRIMARE SI SECUNDARE

SOCIETATEA COMERCIALĂ SPECIALIST CONSULTING S.R.L. BUCUREȘTI - ROMÂNIA

BENEFICIAR MINISTERUL TRANSPORTURILOR SI INFRASTRUCTURII COMPANIA NAȚIONALĂ DE ADMINISTRARE A INFRASTUCTURII RUTIERE S.A.	**PROIECTANT:** S.C. SPECIALIST CONSULTING S.R.L.	**Sef Echipa Proiectare** ing. Cezar SERBAN **Aprobat** ing. Raul PUSCA	**Proiectat** ing. Dragos ENACHI	**INVESTITIA:** ELABORARE STUDIU DE FEZABILITATE PENTRU CONEXIUNEA PROIECTULUI"PENETRATIE PRELUNGIREA GHENCEA - DOMNESTI SI SUPRALARGIRE BULEVARDUL GHENCEA INTRE STRADA BRASOV SI TERMINAL TRAMVAI 41 " CU PROIECTUL " PASAJ SUPRATERAN PE DJ 602, CENTURA BUCURESTI - DOMNESTI " FAZA DE PROIECTARE: DOCUMENTATIE TEHNICA OBTINERE CERTIFICAT DE URBANISM LUCRARI DE DRUM PLAN DE SITUATIE	**Contract nr:** 92/62749/30.07.2021 **Data:** Septembrie 2021 **Scara:** 1:500 **Cod plansa:** PS-005	REV. / DATA / DETALII REVIZIE

PLAN DE SITUATIE

SCARA 1:500

Legenda

1. ax proiectat
2. bordura 20x25
3. bordura 10x15
4. trotuar
5. pista biciclisti
6. spatiu verde
7. 4+100 pichetaj
8. S7 punct drumuire
9. 309.85 punct de cota
10. stalp electric de beton
11. coridor propus expropriere

COMPANIA MUNICIPALĂ TERMOENERGETICA BUCUREȘTI S.A.
SERVICIUL TEHNIC
AVIZ NR. .....
DATA .....
TRASEE INFORMATIVE - REȚELE PRIMARE ȘI SECUNDARE

Bucuresti

PRELUNGIREA GHENCEA

Domnesti

LIMITA PASAJ DOMNESTI
Km 4+229.00 DJ 602

STR. PRELUNGIREA GHENCEA
BUCUREȘTI

5+100 5+120 5+140 5+160 5+180 5+200 5+220 5+235.51

- Suprafata UAT Bragadiru - 14033 m
- Suprafata UAT Sector 6 - 28701 m

SOCIETATEA COMERCIALĂ SPECIALIST CONSULTING S.R.L. BUCUREȘTI - ROMÂNIA

BENEFICIAR MINISTERUL TRANSPORTURILOR SI INFRASTRUCTURII COMPANIA NAȚIONALĂ DE ADMINISTRARE A INFRASTUCTURII RUTIERE S.A.	**PROIECTANT:** **S.C. SPECIALIST CONSULTING S.R.L.**	**Sef Echipa Proiectare** ing. Cezar SERBAN	**Proiectat** ing. Dragos ENACHI	**INVESTITIA:** ELABORARE STUDIU DE FEZABILITATE PENTRU CONEXIUNEA PROIECTULUI"PENETRATIE PRELUNGIREA GHENCEA - DOMNESTI SI SUPRALARGIRE BULEVARDUL GHENCEA INTRE STRADA BRASOV SI TERMINAL TRAMVAI 41 " CU PROIECTUL " PASAJ SUPRATERAN PE DJ 602, CENTURA BUCURESTI - DOMNESTI "	**Contract nr:** 92/62749/30.07.2021	REV.	DATA	DETALII REVIZIE
		Aprobat ing. Raul PUSCA		FAZA DE PROIECTARE: DOCUMENTATIE TEHNICA OBTINERE CERTIFICAT DE URBANISM	**Data:** Septembrie 2021			
				LUCRARI DE DRUM	**Scara:** 1:500			
				PLAN DE SITUATIE	**Cod plansa:** PS-006			