EXPERIENȚE ÎMPREUNĂ.

TELEKOM ROMANIA COMMUNICATIONS S.A.
Directia Executiva Vanzari Locale si Operatiuni Clienti Romania
Divizia Operatiuni Business Nationale & Vanzari Locale si Operatiuni Sud
Centru Operatiuni Bucuresti Romania

AVIZ TEHNIC DE SPECIALITATE

1. Numar inregistrare AVIZ DE PRINCIPIU :
   - 100/05/03/01/3288,
2. Numar proiect: 2922 / 03.11.2021
3. Numar contract : 92/62749/ 30.07.2021
4. Denumirea investitiei : **Conexiunea proiectelor ''Penetratie Prelungirea Ghencea – Domnesti si Supralargirea Bulevardului Ghencea intre strada Brasov si Terminal 41" cu proiectul "Pasaj Suprateran pe DJ 602, Centura Bucuresti".**
   - RELOCARE / PROTEJARE retele telecomunicarii ,
   detinator: SC Telekom Romania Communication SA.
5. Faza de proiectare : Studiu de Fezabilitate
6. Proiectant de specialitate : **SC PROTELCO SA**
7. Amplasament : **BUCURESTI, sector 5 si 6**

   COMISIA TEHNICA DE AVIZARE a DIVIZIEI OPERARE RETEA DE ACCES BUCURESTI

AVIZEAZA FAVORABIL

8. **Documentatia faza SF pentru obiectivul de investitii** :

   Conexiunea proiectelor ''Penetratie Prelungirea Ghencea – Domnesti si Supralargirea Bulevardului Ghencea intre strada Brasov si Terminal 41" cu proiectul "Pasaj Suprateran pe DJ 602, Centura Bucuresti".

   - RELOCARE / PROTEJARE retele telecomunicarii , detinator: SC Telekom Romania Communication SA.

   Cu urmatoarele precizari :

- Lucrarile vor fi executate de catre firme abilitate sub supravegherea delegatilor TELEKOM
- In comisia de receptie care va instituita pentru acest obiectiv vor fi cooptati si reprezentatii TELEKOM
- Construirea canalizatiei Tc, precum si instalarea cablurilor Tc vor respecta standardele si normele in vigoare pentru retelele de telecomunicatii.
- Mijloacele fixe rezultate vor intra in gestiunea TELEKOM.
- Pentru asistenta si participare la receptie telefon relatie : ing EUGEN TUDOR, tel : 0761115621.

COMISIA TEHNICA DE AVIZARE :

Ing. GHITA **GHEORGHITA** .....

Ing. EUGEN **TUDOR** .....

TELEKOM ROMANIA COMMUNICATIONS S.A.
DIVIZIA OPERAȚIUNI BUCUREȘTI
CENTRU OPERAȚIUNI PLEVNA

PLAN DE SITUATIE

SCARA 1:500

Legenda

1. ax proiectat
2. bordura 20x25
3. bordura 10x15
4. trotuar
5. pista biciclisti
6. spatiu verde
7. 4+100 pichetaj
8. S7 punct drumuire
9. 309.85 punct de cota
10. stalp electric de beton
11. coridor propus expropriere

- Suprafata UAT Bragadiru - 14033 m
- Suprafata UAT Sector 6 - 28701 m

802R/2600271/11.11.2021

PRELUNGIREA GHENCEA

Bucuresti

Domnesti

Str. Maracineni

Str. Magnoliei

Str. Donitei

Str. Padurea Verzuiului

LIMITA CNAIR
Km 3+208.56 DJ 602

4+215.07

4+220

4+240

4+260

4+280

4+300

4+320

4+340

4+360

4+380

INST. TC. AERIENE

INST. TC. SUBTERANE

SOCIETATEA COMERCIALA SPECIALIST CONSULTING S.R.L. BUCUREȘTI, ROMÂNIA

BENEFICIAR MINISTERUL TRANSPORTURILOR SI INFRASTRUCTURII COMPANIA NAȚIONALĂ DE ADMINISTRARE A INFRASTUCTURII RUTIERE S.A.	**PROIECTANT:** **S.C. SPECIALIST CONSULTING S.R.L.**	**Sef Echipa Proiectare** ing. Cezar SERBAN	**Proiectat** ing. Dragos ENACHI	**INVESTITIA:** ELABORARE STUDIU DE FEZABILITATE PENTRU CONEXIUNEA PROIECTULUI"PENETRATIE PRELUNGIREA GHENCEA - DOMNESTI SI SUPRALARGIRE BULEVARDUL GHENCEA INTRE STRADA BRASOV SI TERMINAL TRAMVAI 41 " CU PROIECTUL " PASAJ SUPRATERAN PE DJ 602, CENTURA BUCURESTI - DOMNESTI " FAZA DE PROIECTARE: DOCUMENTATIE TEHNICA OBTINERE CERTIFICAT DE URBANISM	**Contract nr:** 92/62749/30.07.2021	REV.	DATA	DETALII REVIZIE
		Aprobat ing. Raul PUSCA		LUCRARI DE DRUM	**Data:** Septembrie 2021			
				PLAN DE SITUATIE	**Scara:** 1:500			
					Cod plansa: PS-001			

PLAN DE SITUATIE

SCARA 1:500

Legenda

1. ax proiectat
2. bordura 20x25
3. bordura 10x15
4. trotuar
5. pista biciclisti
6. spatiu verde
7. 4+100 pichetaj
8. S7 punct drumuire
9. 309.85 punct de cota
10. stalp electric de beton
11. coridor propus expropriere

- Suprafata UAT Bragadiru - 14033 m

- Suprafata UAT Sector 6 - 28701 m

E022/200271/11.11.2021

PRELUNGIREA GHENCEA

Bucuresti

Domnesti

str. Floare Albena

4+400 4+420 4+440 4+460 4+480 4+500 4+520 4+540 4+560

BENEFICIAR MINISTERUL TRANSPORTURILOR SI INFRASTRUCTURII COMPANIA NAȚIONALĂ DE ADMINISTRARE A INFRASTUCTURII RUTIERE S.A.	**PROIECTANT:** **S.C. SPECIALIST CONSULTING S.R.L.**	**Sef Echipa Proiectare** ing. Cezar SERBAN **Aprobat** ing. Raul PUSCA	**Proiectat** ing. Dragos ENACHI

INVESTITIA:
ELABORARE STUDIU DE FEZABILITATE PENTRU CONEXIUNEA PROIECTULUI"PENETRATIE PRELUNGIREA GHENCEA - DOMNESTI SI SUPRALARGIRE BULEVARDUL GHENCEA INTRE STRADA BRASOV SI TERMINAL TRAMVAI 41 " CU PROIECTUL " PASAJ SUPRATERAN PE DJ 602, CENTURA BUCURESTI - DOMNESTI "

FAZA DE PROIECTARE: DOCUMENTATIE TEHNICA OBTINERE CERTIFICAT DE URBANISM

LUCRARI DE DRUM

PLAN DE SITUATIE

Contract nr:	92/62749/30.07.2021
Data:	Septembrie 2021
Scara:	1:500
Cod plansa:	PS-002

REV.	DATA	DETALII REVIZIE

PLAN DE SITUATIE

SCARA 1:500

Legenda

1. ax proiectat
2. bordura 20x25
3. bordura 10x15
4. trotuar
5. pista biciclisti
6. spatiu verde
7. 4+100 pichetaj
8. S7 punct drumuire
9. 309.85 punct de cota
10. stalp electric de beton
11. coridor propus expropriere

- Suprafata UAT Bragadiru - 14033 m

- Suprafata UAT Sector 6 - 28701 m

INST. TC. AERIENE

INST. TC. SUBTERANE

PRELUNGIREA GHENCEA

Acces Cadrul Latin

Bucuresti

Domnesti

D+580 D+600 D+620 D+640 D+660 D+680 D+700 D+720 D+740 D+760

SOCIETATEA C... SPECIALIST CONSULTING S.R.L. ...ROMANIA

BENEFICIAR MINISTERUL TRANSPORTURILOR SI INFRASTRUCTURII COMPANIA NAȚIONALĂ DE ADMINISTRARE A INFRASTUCTURII RUTIERE S.A.	**PROIECTANT:** **S.C. SPECIALIST CONSULTING S.R.L.**	**Sef Echipa Proiectare** ing. Cezar SERBAN **Aprobat** ing. Raul PUSCA	**Proiectat** ing. Dragos ENACHI

INVESTITIA:
ELABORARE STUDIU DE FEZABILITATE PENTRU CONEXIUNEA PROIECTULUI"PENETRATIE PRELUNGIREA GHENCEA - DOMNESTI SI SUPRALARGIRE BULEVARDUL GHENCEA INTRE STRADA BRASOV SI TERMINAL TRAMVAI 41 " CU PROIECTUL " PASAJ SUPRATERAN PE DJ 602, CENTURA BUCURESTI - DOMNESTI "

FAZA DE PROIECTARE: DOCUMENTATIE TEHNICA OBTINERE CERTIFICAT DE URBANISM

LUCRARI DE DRUM


PLAN DE SITUATIE

Contract nr:	92/62749/30.07.2021
Data:	Septembrie 2021
Scara:	1:500
Cod plansa:	PS-003

REV.	DATA	DETALII REVIZIE

PLAN DE SITUATIE

SCARA 1:500

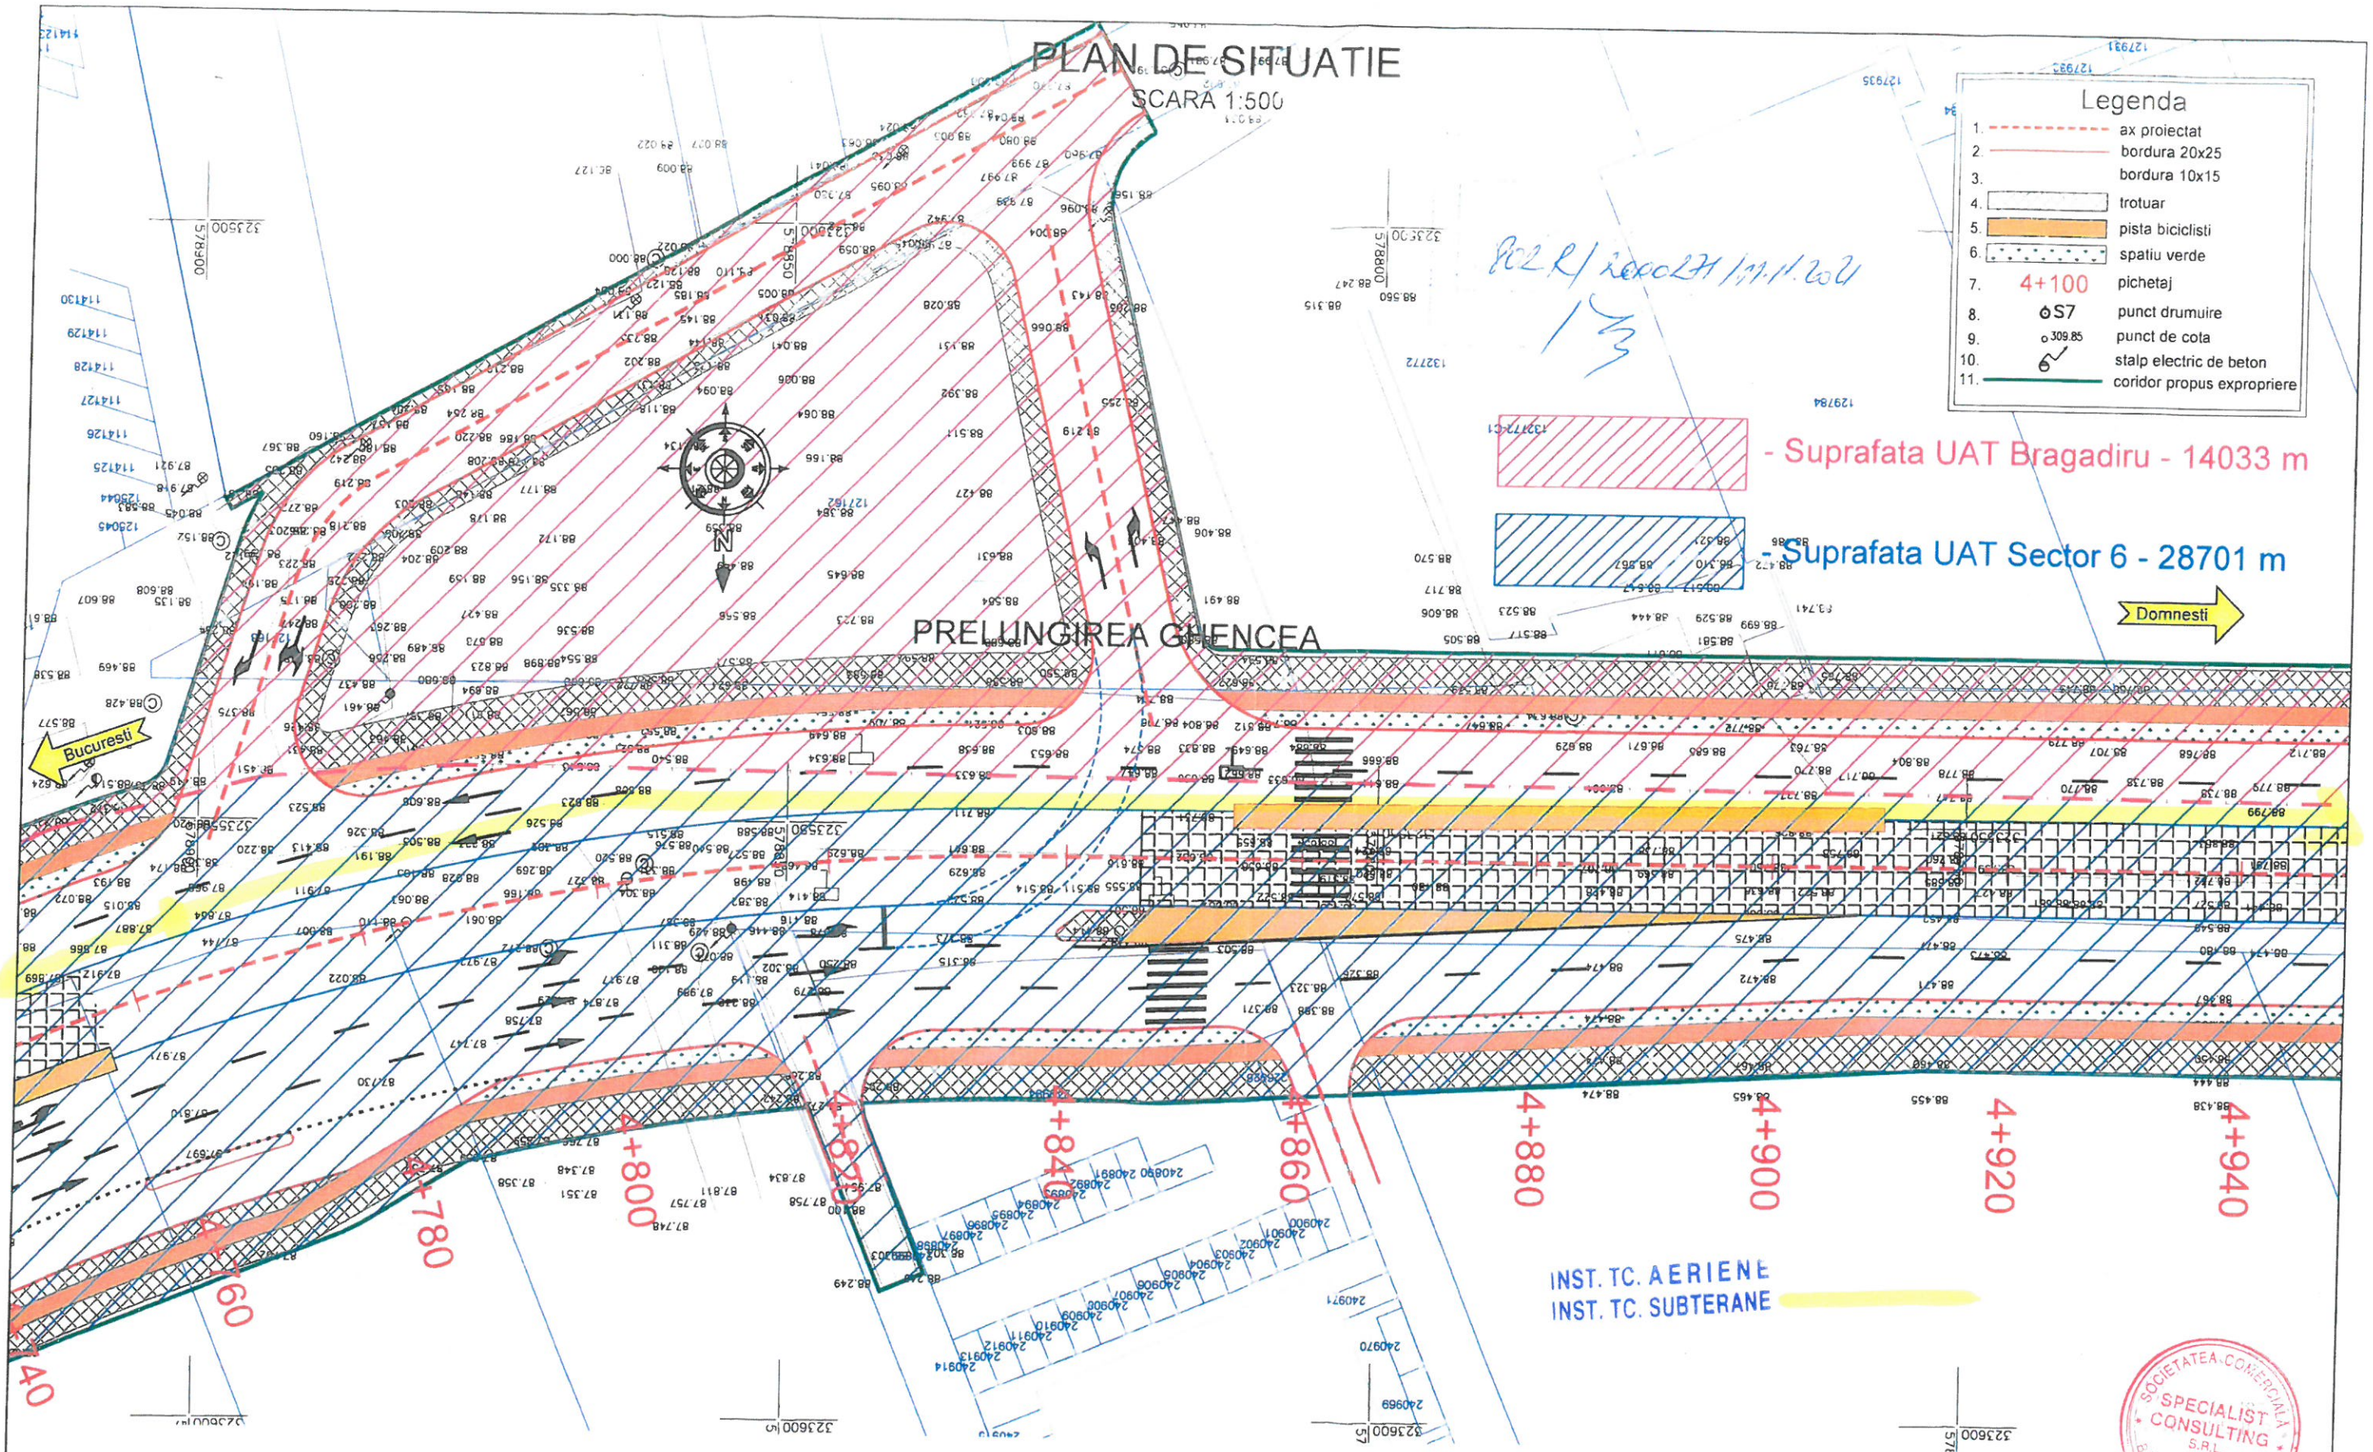

BENEFICIAR MINISTERUL TRANSPORTURILOR SI INFRASTRUCTURII COMPANIA NAȚIONALĂ DE ADMINISTRARE A INFRASTUCTURII RUTIERE S.A.	**PROIECTANT:** **S.C. SPECIALIST CONSULTING S.R.L.**	**Sef Echipa Proiectare** ing. Cezar SERBAN	**Proiectat** ing. Dragos ENACHI	**INVESTITIA:** ELABORARE STUDIU DE FEZABILITATE PENTRU CONEXIUNEA PROIECTULUI"PENETRATIE PRELUNGIREA GHENCEA - DOMNESTI SI SUPRALARGIRE BULEVARDUL GHENCEA INTRE STRADA BRASOV SI TERMINAL TRAMVAI 41 " CU PROIECTUL " PASAJ SUPRATERAN PE DJ 602, CENTURA BUCURESTI - DOMNESTI " FAZA DE PROIECTARE: DOCUMENTATIE TEHNICA OBTINERE CERTIFICAT DE URBANISM LUCRARI DE DRUM PLAN DE SITUATIE	**Contract nr:** 92/62749/30.07.2021 **Data:** Septembrie 2021 **Scara:** 1:500 **Cod plansa:** PS-004	**REV.**	**DATA**	**DETALII REVIZIE**
		Aprobat ing. Raul PUSCA					

PLAN DE SITUATIE

SCARA 1:500

Legenda

1. ax proiectat
2. bordura 20x25
3. bordura 10x15
4. trotuar
5. pista biciclisti
6. spatiu verde
7. 4+100 pichetaj
8. S7 punct drumuire
9. 309.85 punct de cota
10. stalp electric de beton
11. coridor propus expropriere

PRELUNGIREA GHENCEA

Bucuresti

Domnesti

4+940 4+960 4+980 5+000 5+020 5+040 5+060 5+080 5+100

- Suprafata UAT Bragadiru - 14033 m

- Suprafata UAT Sector 6 - 28701 m

INST. TC. AERIENE

INST. TC. SUBTERANE

BENEFICIAR	**PROIECTANT:**	**Sef Echipa Proiectare** ing. Cezar SERBAN	**Proiectat** ing. Dragos ENACHI
MINISTERUL TRANSPORTURILOR SI INFRASTRUCTURII COMPANIA NAȚIONALĂ DE ADMINISTRARE A INFRASTUCTURII RUTIERE S.A.	**S.C. SPECIALIST CONSULTING S.R.L.**	**Aprobat** ing. Raul PUSCA	

INVESTITIA:
ELABORARE STUDIU DE FEZABILITATE PENTRU CONEXIUNEA PROIECTULUI"PENETRATIE PRELUNGIREA GHENCEA - DOMNESTI SI SUPRALARGIRE BULEVARDUL GHENCEA INTRE STRADA BRASOV SI TERMINAL TRAMVAI 41 " CU PROIECTUL " PASAJ SUPRATERAN PE DJ 602, CENTURA BUCURESTI - DOMNESTI "

FAZA DE PROIECTARE: DOCUMENTATIE TEHNICA OBTINERE CERTIFICAT DE URBANISM

LUCRARI DE DRUM

PLAN DE SITUATIE

Contract nr:	92/62749/30.07.2021
Data:	Septembrie 2021
Scara:	1:500
Cod plansa:	PS-005

REV.	DATA	DETALII REVIZIE

SOCIETATEA COMERCIALĂ SPECIALIST CONSULTING S.R.L. BUCUREȘTI - ROMÂNIA

PLAN DE SITUATIE

SCARA 1:500

Legenda

1. ax proiectal
2. bordura 20x25
3. bordura 10x15
4. trotuar
5. pista biciclisti
6. spatiu verde
7. 4+100 pichetaj
8. S7 punct drumuire
9. 309.85 punct de cota
10. stalp electric de beton
11. coridor propus expropriere

Bucuresti

PRELUNGIREA GHENCEA

Domnesti

3.00 3.50 3.50 3.50 1.50 1.50

5+100 5+120 5+140 5+160 5+180 5+200 5+220

4+220 4+240 4+260 4+280

LIMITA PASAJ DOMNESTI
Km 4+229.00 DJ 602

5+235.51

STR. PRELUNGIREA GHENCEA
BUCURESTI

INST. TC. AERIENE
INST. TC. SUBTERANE

- Suprafata UAT Bragadiru - 14033m

- Suprafata UAT Sector 6 - 28701 m

323600 578550 323600 578500 323600 578450 323500 578400

228203

SOCIETATEA COMERCIALĂ SPECIALIST CONSULTING S.R.L. 5 BUCUREȘTI - ROMÂNIA

BENEFICIAR MINISTERUL TRANSPORTURILOR SI INFRASTRUCTURII COMPANIA NAȚIONALĂ DE ADMINISTRARE A INFRASTUCTURII RUTIERE S.A.	**PROIECTANT:** S.C. SPECIALIST CONSULTING S.R.L.	**Sef Echipa Proiectare** ing. Cezar SERBAN **Aprobat** ing. Raul PUSCA	**Proiectat** ing. Dragos ENACHI	**INVESTITIA:** ELABORARE STUDIU DE FEZABILITATE PENTRU CONEXIUNEA PROIECTULUI"PENETRATIE PRELUNGIREA GHENCEA - DOMNESTI SI SUPRALARGIRE BULEVARDUL GHENCEA INTRE STRADA BRASOV SI TERMINAL TRAMVAI 41 " CU PROIECTUL " PASAJ SUPRATERAN PE DJ 602, CENTURA BUCURESTI - DOMNESTI " FAZA DE PROIECTARE: DOCUMENTATIE TEHNICA OBTINERE CERTIFICAT DE URBANISM LUCRARI DE DRUM PLAN DE SITUATIE	**Contract nr:** 92/62749/30.07.2021 **Data:** Septembrie 2021 **Scara:** 1:500 **Cod plansa:** PS-006	**REV.**	**DATA**	**DETALII REVIZIE**