
PLAN PRECOORDONATORE RETELE

SCARA 1:500

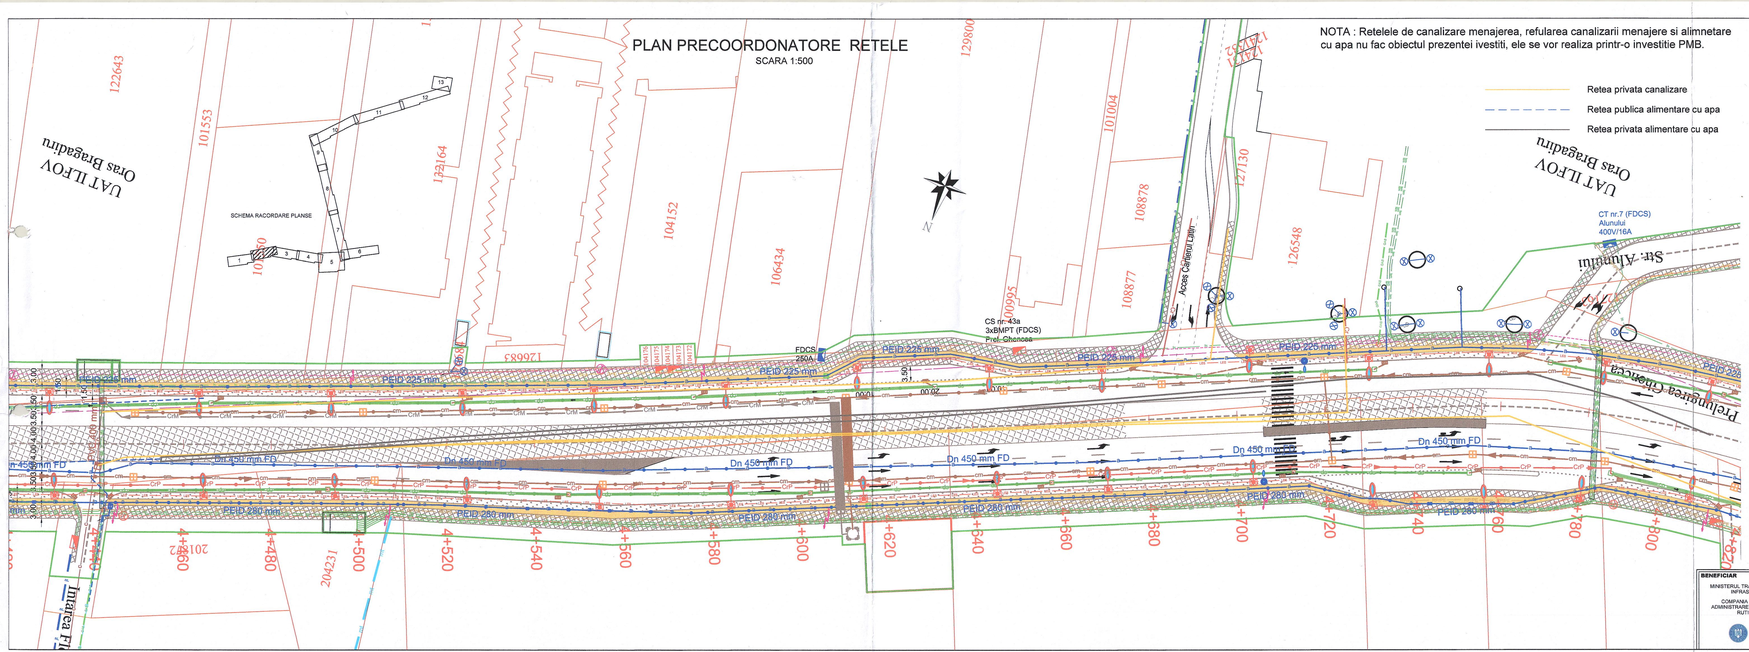

NOTA : Retelele de canalizare menajerea, refularea canalizarii menajere si alimnetare cu apa nu fac obiectul prezentei ivestiti, ele se vor realiza printr-o investitie PMB.

Retea privata canalizare

Retea publica alimentare cu apa

Retea privata alimentare cu apa

LEGENDA

Traseu subteran telekom proiectat

MH 1 pr. Camin telecomunicatii telekom proiectat

Traseu subteran transelectrica proiectat

TH 1 pr. Camin telecomunicatii transelectrica proiectat

Sistem de iluminat treceri de pietoni alcatuit din stalp metalic Hpunct luminos=8m peste sol + 1 aparat de iluminat IZYLUM - maxim 200W.
Fixarea aparatelor de iluminat se va realiza in varf de stalp, inclinare fata de orizontala 10-15^0.
Cantitate: 6 buc sistem = 8 buc AIL

Sistem de iluminat stradal alcatuit din stalp metalic Hpunct luminos=8m peste sol + 1 aparat de iluminat AXIA 2.2 - maxim 117W.
Fixarea aparatelor de iluminat se va realiza pe consola cu L=1,5m, inclinare fata de orizontala 10^0.
Cantitate: 74 buc sistem = 74 buc AIL

LES — LES Linie electrica subteranea alimentare iluminat public

Instalatie de protectie prin legare la pamant.

Priza de pamant- proiectata

PA ILUMINAT Tablou electric / punct de aprindere .

lem — lem Linie electrica subteranea de medie tensiune proiectata

lej — lej Linie electrica subteranea de joasa tensiune proiectata

Firida de distributie si contorizare stradala (FDCS)

Gmp — Gmp Retea gaze subterana, PEHD, M.P. proiectata

RP/PE — Retea de gaze subterana, PEHD, R.P. , proiectata

cp — Retea de canalizare pluviala - proiectata

Conducta refulare canalizare pluviala

CrP — Conducta refulare bazin Maracineni - retele conform proiect CM DDB

cm — Retea de canalizare menajera - retele conform proiect CM DDB

CrM — Conducta refulare SPAU canalizare menajera - retele cf proiect CM DDB

c — Retea de canalizare menajera existenta

Retea de alimentare cu apa - retele conform proiect CM DDB

a — Retea de alimetare cu apa - retele conform proiect CM DDB

INSTITUTIE	NUMAR AVIZ	NUME PRENUME PERSOANA DELEGATA	SEMNATURA	DATA SEMNARII
RA-APPS-BUC	9226367/13.01.22	PEDANU CONSTANTIN		06/05/2022
ENTEL	9518324/14.11.21	LEONTE ION		10/05/2022
NETCITY	16516/05/2022	GAITAN DENIS		10.05.2022
GTCE	1019241/2022	CHIRA GEORGIANA		10.05.2022
TRANSELECTRICA	103/28.01.2022	MUNTEAN GEORGE		11.05.2022
CMIPB	3817/22.11.2021	STOICESCU LIVIU		11.05.2022
ORANGE	3288/11.21	ANTON FLORIN		11.05.2022
DISTRICT 2 UD	3169607005/05.11.2021	DUTESCU PAUL		12.05.2022
E-DISTRIBUTIE MUNTENIA/AA.	0913558/23.11.2021	BUCA GEORGE		18.05.2022

SPECIALIST CONSULTING S.R.L. BUCUREȘTI - ROMÂNIA

BENEFICIAR	PROIECTANT:			(INVESTITIA)	Contract nr. 526274935/05.07.2021	REV.	DATA	DETALII REVIZIE
MINISTERUL TRANSPORTURILOR SI INFRASTRUCTURII COMPANIA NATIONALA DE ADMINISTRARE A INFRASTRUCTURII RUTIERE S.A.	S.C. SPECIALIST CONSULTING S.R.L.	Sef Echipa Proiectare Ing. Cezar SERBAN	Proiectat Ing. Dragos ENACHI	ELABORARE STUDIU DE FEZABILITATE PENTRU CONDIUNEA PROIECTULUI"PENETRATIE PRELUNGIREA GHENCEA - DOMNESTI SI SUPRALARGIRE BULEVARDUL GHENCEA INTRE STRADA BRABOU SI TERMINAL TRAMVAI 41 " CU PROIECTUL " PASAJ SUPRATERAN PE DJ 65D, CENTURA BUCURESTI - DOMNESTI "	Data: FEBRUARIE2022			
		Aprobat Ing. Raul PUSCA	Desenat Ing. Dragos ENACHI	FAZA DE PROIECTARE: DOCUMENTATIE TEHNICA OBTINEREA AVIZELOR	Scara: 1:500			
				LUCRARI DE DRUM	Cod planse:			
				PLAN PRECOORDONATORE RETELE - PRELUNGIREA GHENCEA	PC_02			