
PLAN PRECOORDONATORE RETELE

SCARA 1:500

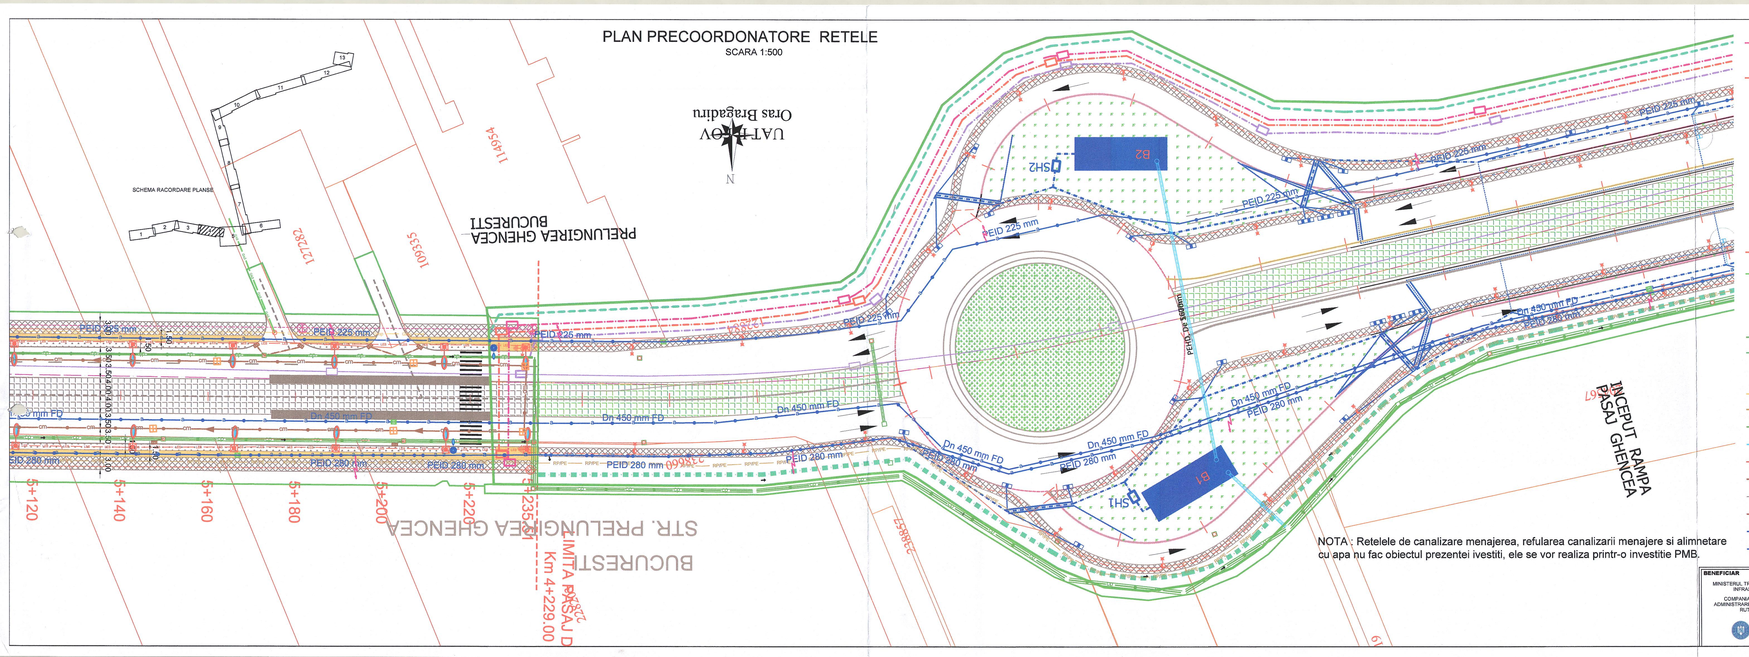

LEGENDA

- Traseu subteran telekom proiectat
- MH 1 pr. — Camin telecomunicatii telekom proiectat
- Traseu subteran transelectrica proiectat
- HH 1 pr. — Camin telecomunicatii transelectrica proiectat
- Sistem de iluminat treceri de pietoni alcatuit din stalp metalic Hpunct luminos=8m peste sol + 1 aparat de iluminat IZYLUM - maxim 200W. Fixarea aparatelor de iluminat se va realiza in varf de stalp, inclinare fata de orizontala 10-15^0. Cantitate: 8 buc sistem = 8 buc AIL
- Sistem de iluminat strada alcatuit din stalp metalic Hpunct luminos=8m peste sol + 1 aparat de iluminat AXIA 2.2 - maxim 117W. Fixarea aparatelor de iluminat se va realiza pe consola cu L=1,5m, inclinare fata de orizontala 10^0. Cantitate: 74 buc sistem = 74 buc AIL
- LES — LES — Linie electrica subterana alimentare iluminat public
- Instalatie de protectie prin legare la pamant.
- Priza de pamant- proiectata
- PA ILUMINAT — Tablou electric / punct de aprindere .
- lsm — lsm — Linie electrica subterana de medie tensiune proiectata
- lsj — lsj — Linie electrica subterana de joasa tensiune proiectata
- Firida de distributie si contorizare stradala (FDCS)
- Gmp — Gmp — Retea gaze subterana, PEHD, M.P. proiectata
- RP/PE — Retea de gaze subterana, PEHD, R.P. , proiectata
- CP — Retea de canalizare pluviala - proiectata
- Conducta refulare canalizare pluviala
- CrP — Conducta refulare bazin Maracineni - retele conform proiect CM DDB
- crm — Retea de canalizare menajera - retele conform proiect CM DDB
- CrM — Conducta refulare SPAU canalizare menajera - retele cf proiect CM DDB
- Retea de canalizare menajera existenta
- Retea de alimentare cu apa - retele conform proiect CM DDB
- a — Retea de alimentare cu apa - retele conform proiect CM DDB

NOTA : Retelele de canalizare menajerea, refularea canalizarii menajere si alimnetare cu apa nu fac obiectul prezentei ivestiti, ele se vor realiza printr-o investitie PMB.

INSTITUTIE	NUMAR AVIZ	NUME PRENUME PERSOANA DELEGATA	SEMNATURA	DATA SEMNARII
ADMINISTRATIA NATIONALA	92203623/BUC.02	PETRARU CONSTANTIN		06/05/2022
ENGIE	95983/24.11.21	Stoicescu Ionut Marius		10/05/2022
NETCITY	65865/23.11.2021	GAITAN DENISA		10.05.2022
ORANGE	53/28.04.2022	CHIRIAC STELIAN		10.05.2022
TRANSELECTRICA	07/28.01.2022	MUNTEANU GEORGE		11.05.2022
CNIPB	3817/22.11.2021	STOICESCU LIVIU		11.05.2022
ORANGE	3288/11.2021	ANTON FLORIAN		11.05.2022
DISTRIGAZ SUD	3162602/05.11.2021	OLTPSCU IANCU		12.05.2022
E-DISTRIBUTIE MUNTENIA	AA.0915556/23.11.21	BUIA GEORGE		18.05.2022

BENEFICIAR	PROIECTANTI:	Sef Echipa Proiectare	Proiectat	INVESTITIA:	Contract nr: 92/02749/30.07.2021	REV.	DATA	DETALII REVIZIE
MINISTERUL TRANSPORTURILOR SI INFRASTRUCTURII COMPANIA NATIONALA DE ADMINISTRARE A INFRASTRUCTURII RUTIERE S.A.	S.C. SPECIALIST CONSULTING S.R.L.	ing. Cezar SERBAN	ing. Dragos ENACHI	ELABORARE STUDIU DE FEZABILITATE PENTRU CONDUCEREA PROIECTULUI PENETRATIE PRELUNGIREA GHENCEA - DOMNESTI SI SUPRALARGIRE BULEVARDUL GHENCEA INTRE STRADA BRASOV SI TERMINAL TRAIAN(41 * CU PROIECTUL PENETRATIE PRELUNGIREA GHENCEA - DOMNESTI PE DJ 800, CENTURA BUCURESTI - DOMNESTI	Data: FEBRUARIE2022			
	SPECIALIST CONSULTING	Aprobat: ing. Raul PUSCA	Desenat: ing. Dragos ENACHI	FAZA DE PROIECTARE: DOCUMENTATIE TEHNICA OBTINEREA AVIZELOR	Scara: 1:500			
				LUCRARI DE DRUM	Cod plansa: PC_04			
				PLAN PRECOORDONATORE RETELE - PRELUNGIREA GHENCEA				