PLAN PRECOORDONATORE RETELE

SCARA 1:500

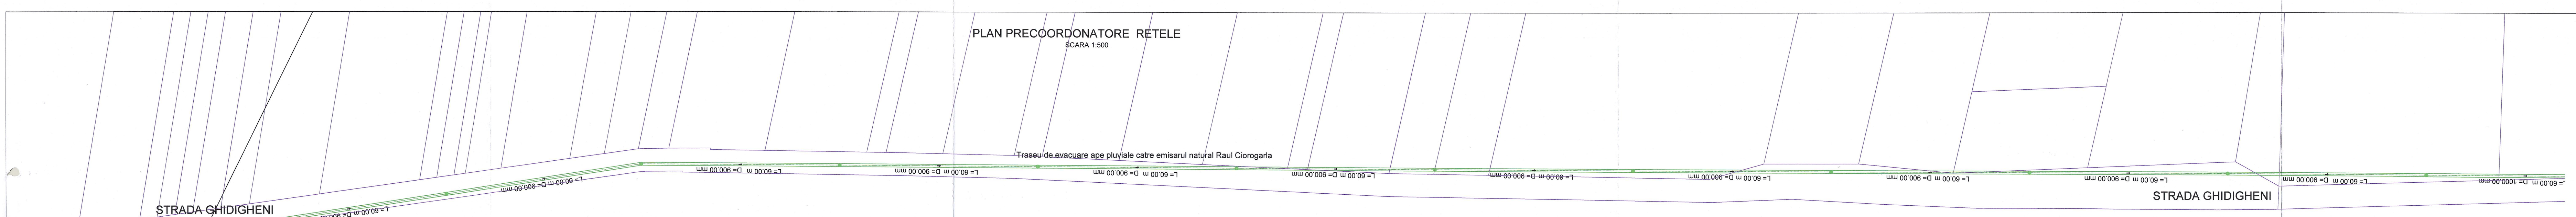

INSTITUTIE	NUMAR AVIZ	NUME PRENUME PERSOANA DELEGATA	SEMNATURA	DATA SEMNARII
ROMALIMENTAR	8120/07/04/2022	TODAN CONSTANTIN		06/05/2022
ENTEL	4921/17/04/21	STOICAU LOVINESCU		16/05/2022
RENTITY	6591/03/04/22	GATRE DENISA		10.05.2022
DCS SRL	4924/17/04	CHIRU GHEORGHE		11.05.2022
TRANSELECTRICA	6072/08.04.2021	MUNTEANU MARIOARA	PREMERGERE	11.05.2022
CNTPB	3844/22.04.2021	STOICESCU LIVIU		11.05.2022
ORANGE	3288/11.2021	ANTON FLORICA		11.05.2022
DISTRIGAZUD	11246/02/11.2021	BUTURCA		12.05.2022
E-DISTRIBUTIE MUNTENIA	AR 5135958/13.11.2021	PREC BURA VASILE		13.05.2022

LEGENDA

- Traseu subteran telekom proiectat
- TEL 1 pr. — Camin telecomunicatii telekom proiectat
- Traseu subteran transelectrica proiectat
- TEL 1 pr. — Camin telecomunicatii transelectrica proiectat
- Sistem de iluminat treceri de pietoni alcatuit din stalp metalic Hpunct luminos=8m peste sol + 1 aparat de iluminat IZYLUM - maxim 200W. Fixarea aparatelor de iluminat se va realiza in varf de stalp, inclinare fata de orizontala 10-15^0. Cantitate: 8 buc stalpi + 8 buc AIL
- SI — Sistem de iluminat strazi alcatuit din stalp metalic Hpunct luminos=8m peste sol + 1 aparat de iluminat AXIA 2.2 - maxim 117W. Fixarea aparatelor de iluminat se va realiza pe consola cu L=1,5m, inclinare fata de orizontala 10^0. Cantitate: 74 buc stalpi + 74 buc AIL
- LES — Linie electrica subterana alimentare iluminat public
- Instalatie de protectie prin legare la pamant.
- Priza de pamant- proiectata
- TG ILUMINAT — Tablou electric / punct de aprindere .
- IMT — Linie electrica subterana de medie tensiune proiectata
- IJT — Linie electrica subterana de joasa tensiune proiectata
- Firida de distributie si contorizare stradala (FDCS)
- Gnp — Retea gaze subterana, PEHD, M.P. proiectata
- BRPE — Retea de gaze subterana, PEHD, R.P. , proiectata
- CD — Retea de canalizare pluviala - proiectata
- Conducta refulare canalizare pluviala
- CdP — Conducta refulare bazin Maracineni - retele conform proiect CM DDB
- CM — Retea de canalizare menajera - retele conform proiect CM DDB
- CMR — Conducta refulare SPAU canalizare menajera - retele of proiect CM DDB
- C — Retea de canalizare menajera existenta
- Retea de alimentare cu apa - retele conform proiect CM DDB
- A — Retea de alimentare cu apa - retele conform proiect CM DDB

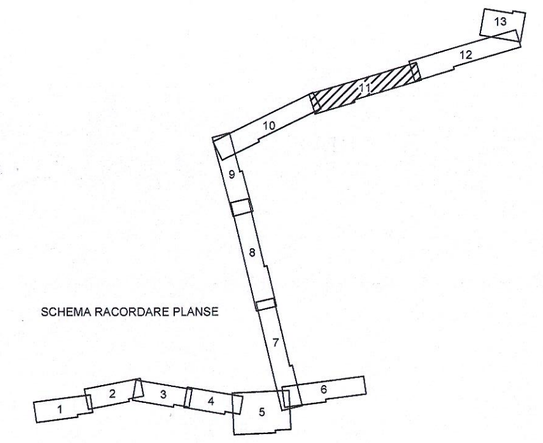

NOTA: Retelele de canalizare menajerea, refularea canalizarii menajere si alimentare cu apa nu fac obiectul prezentei investiti, ele se vor realiza printr-o investitie PMB.

BENEFICIAR	PROIECTANT:	Sef Biroul Proiectare	Proiectat
MINISTERUL TRANSPORTURILOR SI INFRASTRUCTURII COMPANIA NATIONALA DE ADMINISTRARE A INFRASTRUCTURII RUTIERE S.A.	S.C. SPECIALIST CONSULTING S.R.L.	Ing. Cezar SERBAN	Ing. Cristian STAICU
		Data: 15/05/2022	
			Scara: 1:500
		Aprobat: Ing. Radu PURICA	Desenat: Ing. Cristian STAICU

INVESTITIA:
ELABORARE STUDIU DE FEZABILITATE PENTRU CONDIGERIREA SUPRALARGIRII SI ETAPIZARII AUTOSTRADEI A0 SECTIUNEA DE TRAVERSARE A BULEVARDUL BUCUREASTI, AVENIDA VITRIE ETAPELE BRAZDEI DE TRAMVAI, PRELUNGIREA GHIDIGENI, PRELUNGIREA BULEVARDUL BUCUREASTI - DOMNESTI

FAZA DE PROIECTARE: DOCUMENTATIE TEHNICA DETAILEREA AVIZELOR

LUCRARI DE DRUM

PLAN PRECOORDONATORE RETELE - PRELUNGIREA GHENCEA

Contract nr.	CRA /	DATA	DETALIU RECIDE
5/02/19/010.07.2021			
Data: 15/05/2022			
Scara: 1:500			
Cod planse:			
PC_11			