
PLAN PRECOORDONATORE RETELE

SCARA 1:500

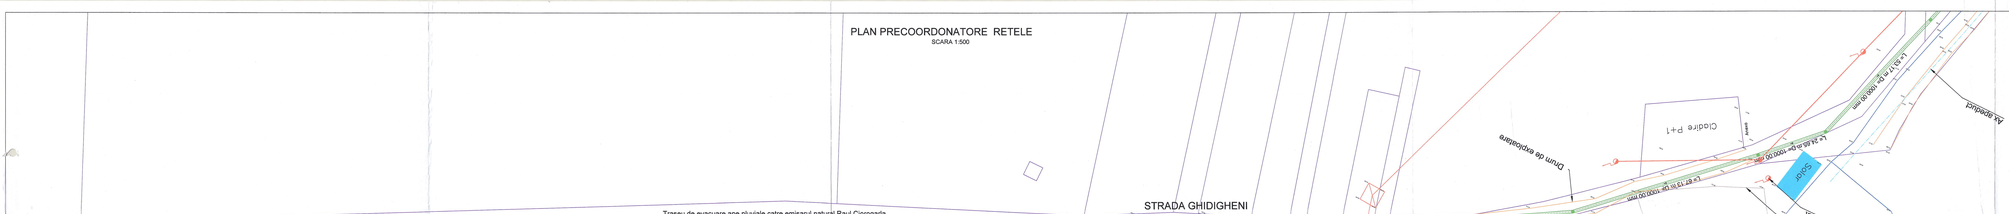


INSTITUTIE	NUMAR AVIZ	NUME PRENUME PERSOANA DELEGATA	SEMNATURA	DATA SEMNARII
RAJA-VALA SA	8270069/19.01.22	FLOREA CONSTANTIN		20/05/2022
ANTEL	85483/20.11.21	[illegible]		10.05.2022
NETTY	1676/06.12.21	CIFAR DENISA		10.05.2022
ENEL GD	1679/06.12.21	CHIS GHEORGHE		10.05.2022

TRANSELECTRICA ELECTRONICA | INTEGRAL ELMEX | 11.05.2022.
CNTEE | 3019/12.2.2022 | STANCIU LIVIU | 11.05.2022.
ORANGE 3288 | ILIA ANTON FLORIN | 11.05.2022.
DISTRIGAZ SUD RETELE | [illegible] | 11.05.2022
E-DISTRIBUTIE MUNTENIA | 8885/12.11.2021 | BURA FRAGHEREL | 11.05.2022

LEGENDA

- Traseu subteran telekom proiectat
- Camin telecomunicatii telekom proiectat
- Traseu subteran transelectrica proiectat
- Camin telecomunicatii transelectrica proiectat
- Sistem de iluminat treceri de pietoni alcatuit din stalp metalic Hpunct luminos=8m peste sol + 1 aparat de iluminat IZYLUM - maxim 200W.
  Fixarea aparatelor de iluminat se va realiza in varf de stalp, inclinare fata de orizontala 10-15°.
  Cantitate: 6 buc sistem = 6 buc AP.
- Sistem de iluminat stradal alcatuit din stalp metalic Hpunct luminos=8m peste sol + 1 aparat de iluminat AXIA 2.2 - maxim 117W.
  Fixarea aparatelor de iluminat se va realiza pe consola cu L=1,5m, inclinare fata de orizontala 10°.
  Cantitate: 74 buc sistem = 74 buc AIL
- LES — Linie electrica subterana alimentare iluminat public
- Instalatie de protectie prin legare la pamant.
- Priza de pamant- proiectata
- TE — Tablou electric / punct de aprindere .
- lem — Linie electrica subterana de medie tensiune proiectata
- lej — Linie electrica subterana de joasa tensiune proiectata
- Firida de distributie si contorizare stradala (FDCS)
- Qpeg — Retea gaze subterana, PEHD, M.P. proiectata
- RPPE — Retea de gaze subterana, PEHD, R.P. , proiectata
- CD — Retea de canalizare pluviala - proiectata
- Conducta refulare canalizare pluviala
- CMP — Conducta refulare bazin Maracineni - retele conform proiect CM DDB
- CM — Retea de canalizare menajera - retele conform proiect CM DDB
- CM — Conducta refulare SPAU canalizare menajera - retele of proiect CM DDB
- Retea de canalizare menajera existenta
- Retea de alimentare cu apa - retele conform proiect CM DDB
- Retea de alimentare cu apa - retele conform proiect CM DDB

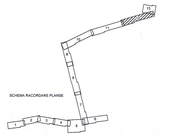

NOTA : Retelele de canalizare menajereа, refularea canalizarii menajere si alimnetare cu apa nu fac obiectul prezentei ivestiti, ele se vor realiza printr-o investitie PMB.

BENEFICIAR: MINISTERUL TRANSPORTURILOR SI INFRASTRUCTURII / COMPANIA NATIONALA DE ADMINISTRARE A INFRASTRUCTURII RUTIERE S.A.	PROIECTANT: S.C. SPECIALIST CONSULTING S.R.L.	Sef Echipa Proiectare: Ing. Ciopec Stefan	Proiectat: Ing. Ciopec Stefan
		Aprobat: Ing. Raul Florea	Desenat: Ing. Ciopec Stefan

INVESTITIA: ELABORARE STUDIU DE FEZABILITATE PENTRU CONSTRUIREA INFRASTRUCTURII RUTIERE A AUTOSTRAZII DE CENTURA A BUCURESTIULUI, SUPRALARGIREA BULEVARDUL GHENCEA INTRE STRADA BRAZDEI SI TERMINAL TRAMVAI PT 1 SI PROIECTU I PASAJ SUPRATERAN PE BULEVARDUL GHENCEA LA INTERSECTIA CU STRADA GHIDIGHENI

FAZA DE PROIECTARE: DOCUMENTATIE TEHNICA DEFINITIVA A/VELIB

LUCRARI DE DRUM: PLAN PRECOORDONATORE RETELE - PRELUNGIREA GHENCEA

Contract nr: 9292/14/030.01.20/21
Faza: master/consultanta
Scara: 1:500
Cod plansa: PC_12

VAL	DATA	DETALII REVIZIE