
AN PRECOORDONATORE RETELE

SCARA 1:500

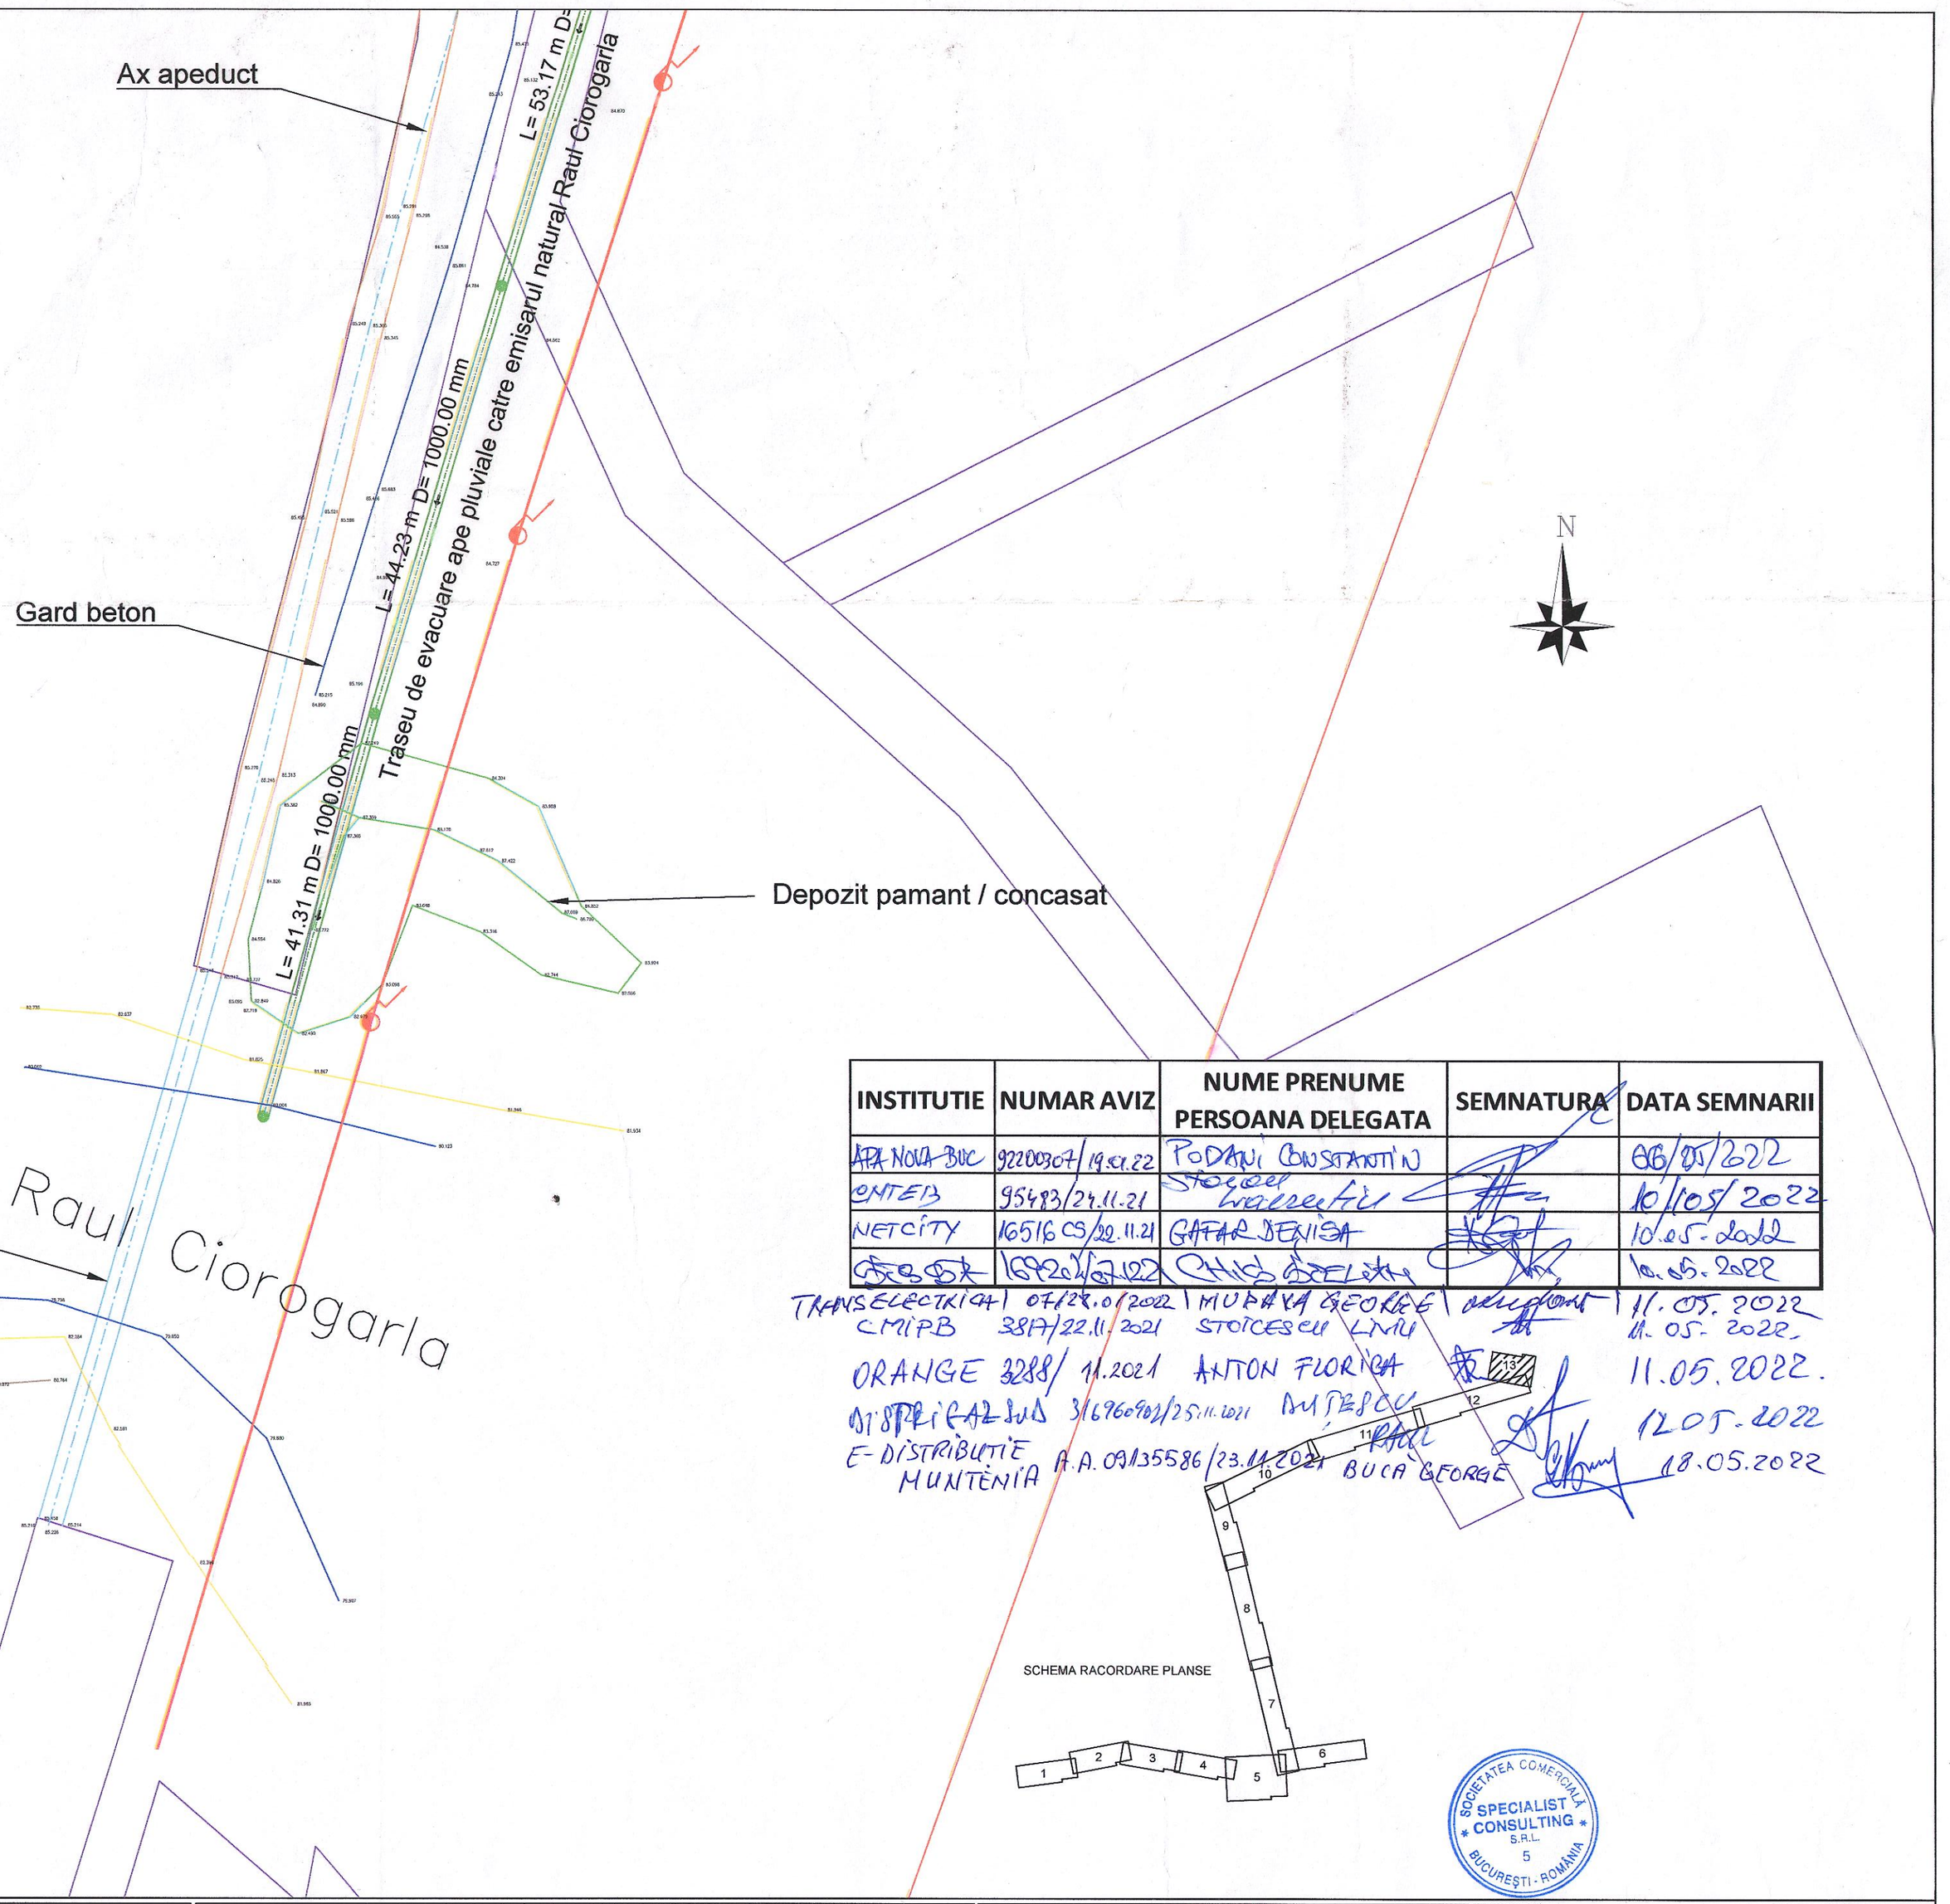

LEGENDA

- Traseu subteran telekom proiectat
- MH 1 pr. — Camin telecomunicatii telekom proiectat
- Traseu subteran transelectrica proiectat
- HH 1 pr. — Camin telecomunicatii transelectrica proiectat
- Sistem de iluminat treceri de pietoni alcatuit din stalp metalic Hpunct luminos=8m peste sol + 1 aparat de iluminat IZYLUM - maxim 200W.
  Fixarea aparatelor de iluminat se va realiza in varf de stalp, inclinare fata de orizontala 10-15^0.
  Cantitate: 8 buc sistem = 8 buc AIL
- Sistem de iluminat stradal alcatuit din stalp metalic Hpunct luminos=8m peste sol + 1 aparat de iluminat AXIA 2.2 - maxim 117W.
  Fixarea aparatelor de iluminat se va realiza pe consola cu L=1,5m, inclinare fata de orizontala 10^0.
  Cantitate: 74 buc sistem = 74 buc AIL
- LES — LES — Linie electrica subterana alimentare iluminat public
- Instalatie de protectie prin legare la pamant.
- Priza de pamant- proiectata
- PA ILUMINAT — Tablou electric / punct de aprindere .
- lsm — lsm — Linie electrica subterana de medie tensiune proiectata
- lsj — lsj — Linie electrica subterana de joasa tensiune proiectata
- Firida de distributie si contorizare stradala (FDCS)
- Gmp — Gmp — Retea gaze subterana, PEHD, M.P. proiectata
- RP/PE — Retea de gaze subterana, PEHD, R.P. , proiectata
- cp — Retea de canalizare pluviala - proiectata
- Conducta refulare canalizare pluviala
- CrP — Conducta refulare bazin Maracineni - retele conform proiect CM DDB
- cm — Retea de canalizare menajera - retele conform proiect CM DDB
- CrM — Conducta refulare SPAU canalizare menajera - retele cf proiect CM DDB
- c — Retea de canalizare menajera existenta
- Retea de alimentare cu apa - retele conform proiect CM DDB
- a — Retea de alimnetare cu apa - retele conform proiect CM DDB

INSTITUTIE	NUMAR AVIZ	NUME PRENUME PERSOANA DELEGATA	SEMNATURA	DATA SEMNARII
APA NOVA BUC	92200307/19.01.22	PODANI CONSTANTIN		06/05/2022
ENTEL	95483/24.11.21	Stoicescu Liviu		10/05/2022
NETCITY	16516 CS/22.11.21	GAFAR DENISA		10.05.2022
[illegible]	1692[illegible]/22	CHICA [illegible]		10.05.2022
TRANSELECTRICA	07/28.01.2022	MURARIU GEORGE		11.05.2022
CMIPB	38A/22.11.2021	STOICESCU LIVIU		11.05.2022
ORANGE	3288/11.2021	ANTON FLORINA		11.05.2022.
DISTRIGAZ SUD	3167690[illegible]/25.11.2021	MUSTESCU RAUL		12.05.2022
E-DISTRIBUTIE MUNTENIA	A.A. 09135586/23.11.2021	BUCA GEORGE		18.05.2022

SCHEMA RACORDARE PLANSE

SOCIETATEA COMERCIALA SPECIALIST CONSULTING S.R.L. 5 BUCURESTI - ROMANIA

BENEFICIAR MINISTERUL TRANSPORTURILOR SI INFRASTRUCTURII COMPANIA NAȚIONALĂ DE ADMINISTRARE A INFRASTUCTURII RUTIERE S.A.	**PROIECTANT:** **S.C. SPECIALIST CONSULTING S.R.L.**	**Sef Echipa Proiectare** ing. Cezar SERBAN **Aprobat** ing. Raul PUSCA	**Proiectat** ing. Dragos ENACHI **Desenat** ing. Dragos ENACHI	**INVESTITIA:** ELABORARE STUDIU DE FEZABILITATE PENTRU CONEXIUNEA PROIECTULUI"PENETRATIE PRELUNGIREA GHENCEA - DOMNESTI SI SUPRALARGIRE BULEVARDUL GHENCEA INTRE STRADA BRASOV SI TERMINAL TRAMVAI 41 " CU PROIECTUL " PASAJ SUPRATERAN PE DJ 602, CENTURA BUCURESTI - DOMNESTI " FAZA DE PROIECTARE: DOCUMENTATIE TEHNICA OBTINEREA AVIZELOR LUCRARI DE DRUM PLAN PRECOORDONATORE RETELE - PRELUNGIREA GHENCEA	**Contract nr:** 92/62749/30.07.2021 **Data:** FEBRUARIE2022 **Scara:** 1:500 **Cod plansa:** PC_13	**REV.**	**DATA**	**DETALII REVIZIE**