
PROFIL TRANSVERSAL TIP DN1A

VARIANTA 1

Sc. 1:50

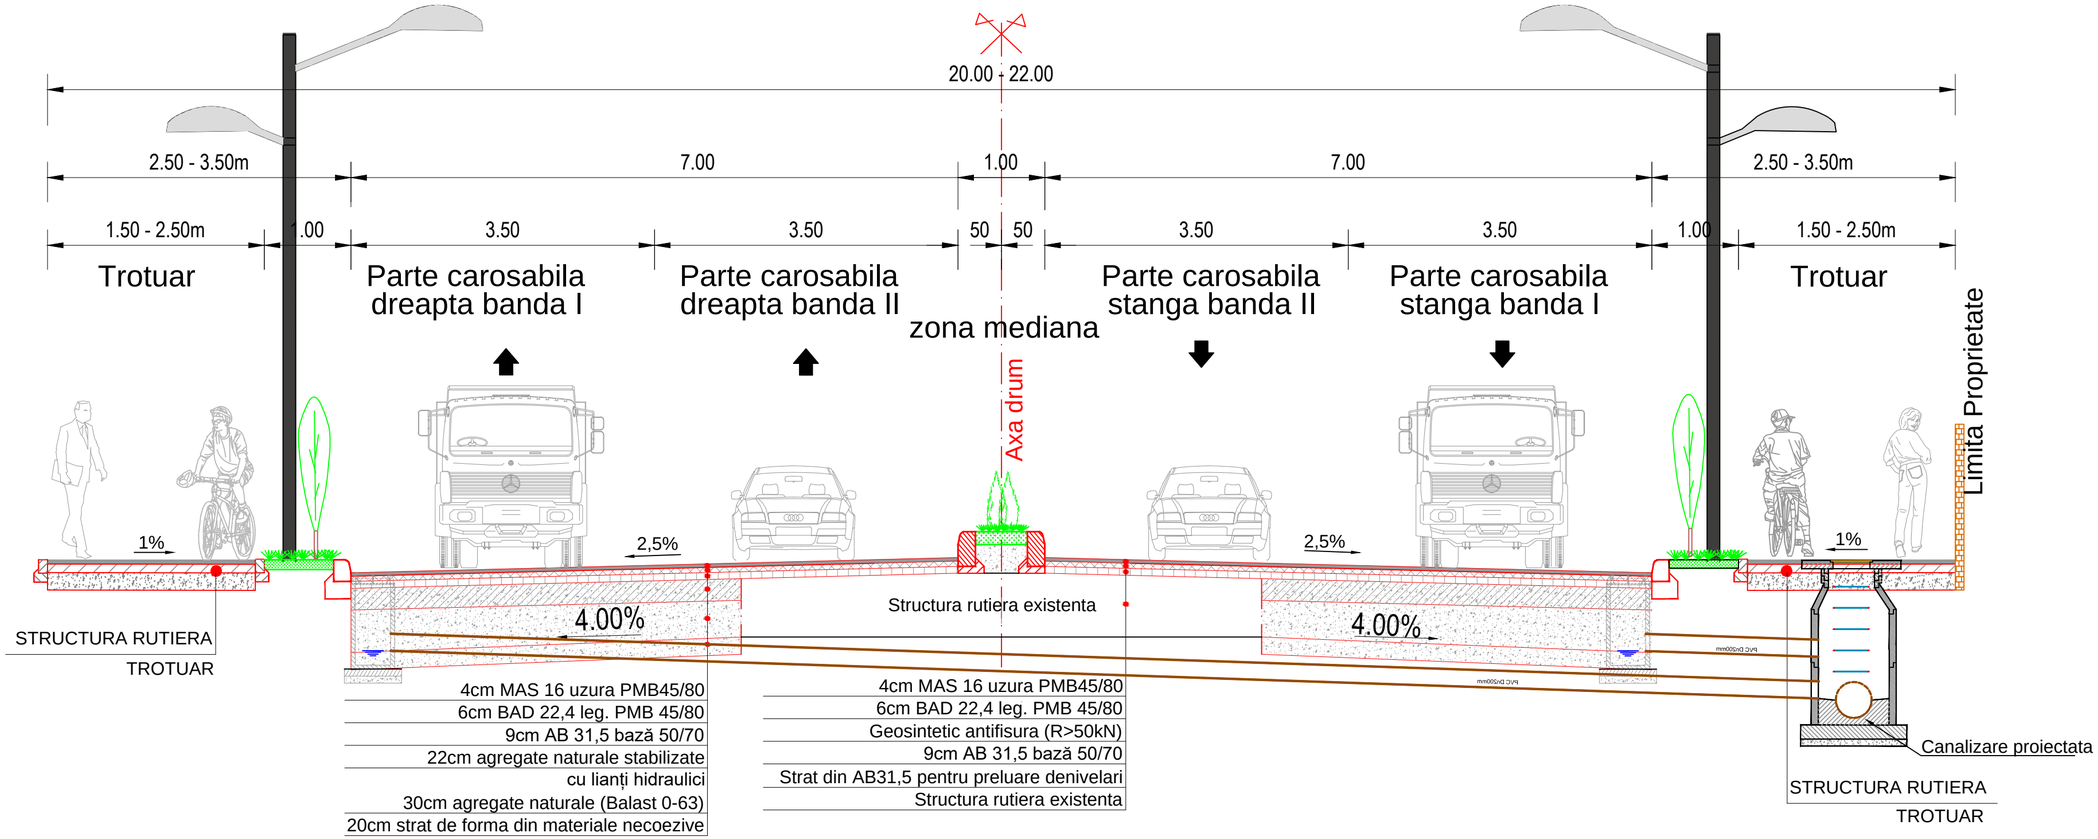

PROIECTANT :

S.C. CONSITRANS S.R.L.

BENEFICIAR :

MINISTERUL TRANSPORTURILOR

COMPANIA NAȚIONALĂ DE ADMINISTRARE A INFRASTRUCTURII RUTIERE

INVESTITIA :

ELABORARE STUDIU DE FEZABILITATE „RETEAUA DE INFRASTRUCTURA INTEGRATA PENTRU ZONA ORBITALA BUCURESTI_LARGIRE LA 4 BENZI DN 1A SI MASURI DE SIGURANTA RUTIERA PE SECTORTUL CUPRINS INTRE CENTURA BUCURESTI SI INTERSECTIA CU SOS. CHITILA - MOGOSOAIA

FAZA PROIECTARE :

STUDIU DE FEZABILITATE

Contract 92/105060/23.12.2021	Data : 06/2022	Scara : 1:50	FUNCTIA :	NUME :	SEMNATURA :
Proiect : 001/2022			COORDONATOR DE PROIECT	ing. Catalin CIUBOTARIU	
			SEF PROIECT SPECIALITATE	ing. Victor RADULESCU	
			PROIECTAT	ing. Victor RADULESCU	
			VERIFICAT	ing. Alexandru PRODAN	

Titlu plansa :

PROFIL TRANSVERSAL TIP VARIANTA 2 DN1A

LUCRARI DE DRUM

Cod plansa : P-CST-00122-1-PRD1-SF-01-PTT-001-R00

REV.	DATA:	DETALII REVIZIE:	PROIECTAT:

UNIUNEA EUROPEANĂ

Instrumente Structurale 2014-2020

PROIECT CO-FINANȚAT DIN FONDUL DE COEZIUNE, PRIN PROGRAMUL OPERAȚIONAL INFRASTRUCTURĂ MARE

A3

A4