UNIUNEA EUROPEANĂ

Instrumente Structurale 2014-2020

LARGIRE LA 4 BENZI DN 1A

Denumire Contract de servicii: nr.92/66263/24.09.2018


Elaborare Studiu de Fezabilitate pentru

„ELABORARE STUDIU DE FEZABILITATE _RETEAUA DE INFRASTRUCTURA INTEGRATA PENTRU ZONA ORBITALA BUCURESTI_LARGIRE LA 4 BENZI DN 1A SI MASURI DE SIGURANTA RUTIERA PE SECTORTUL CUPRINS INTRE CENTURA BUCURESTI SI INTERSECTIA CU SOS. CHITILA – MOGOSOAIA”

STUDIU DE FEZABILITATE

VOLUMUL 4

LUCRARI DE CONSOLIDARE

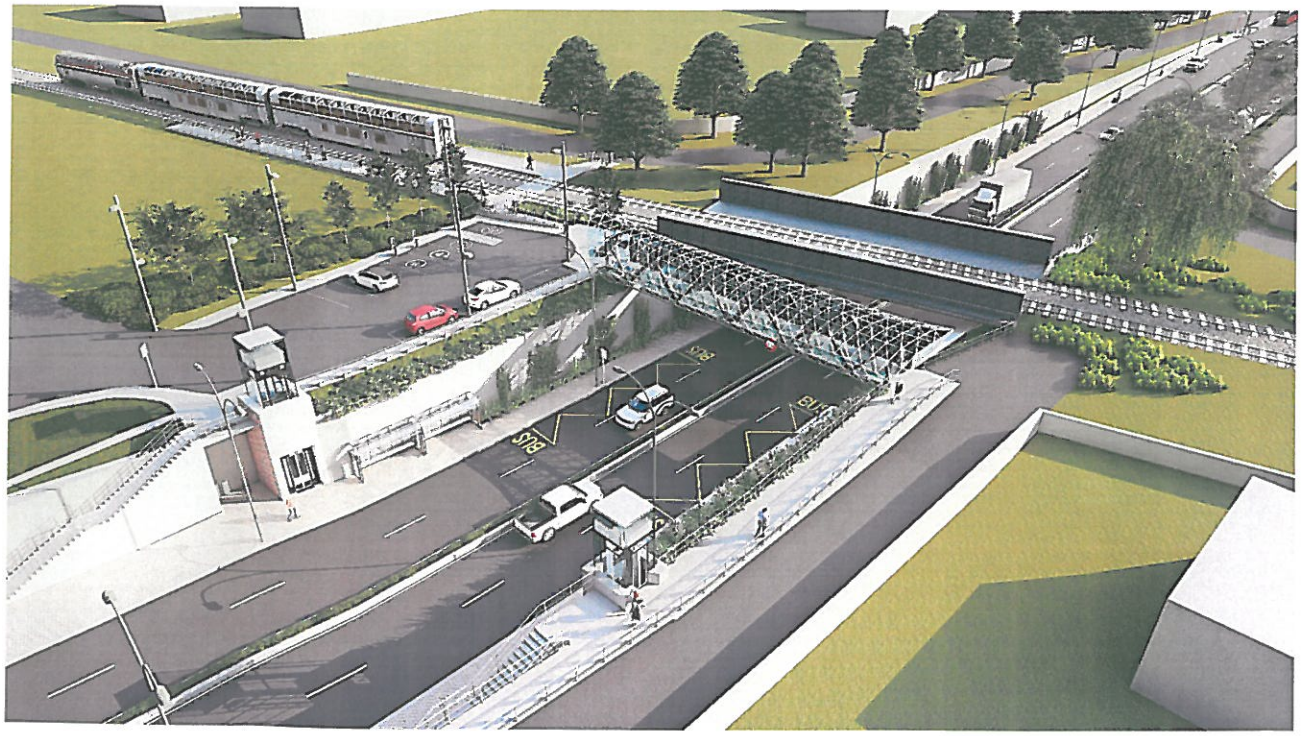

Autoritate Contractanta

C.N.A.I.R. S.A.

Prestator

S.C. CONSITRANS S.R.L.

Revizia 01
SEPTEMBRIE 2022

LISTA DE SEMNATURI

APROBAT
DIRECTOR PROIECTARE — ing. Stefan **ENACHE**

ELABORAT
SEF ECHIPA PROIECTARE — ing. Catalin **CIUBOTARIU**

Lucrari de drumuri:

Sef proiect de specialitate — ing. Victor **RADULESCU**

ing. Alexandru **PRODAN**

Lucrari de pasaje pietonale:

Sef proiect de specialitate — arh. Criatian **Vizdei**

ing. Florian **GRANCEA**

Lucrari de consolidare:

Sef proiect de specialitate — ing. Anton **Ioanidi**

ing. Dragos **Dumitrascuta**

ing. Ana **Burilescu**

Lucrari de scurgerea apelor:

Sef proiect de specialitate — ing. Mircea **NICOLAU**

ing. Paul **AOSTACIOAIE**

Lucrari de iluminat:

Sef proiect de specialitate — ing. Laurentiu **ANAGNOSTE**

ing. Elena **POPESCU**

ing. Iuliana **GHIRCOIAS**

Lucrari de siguranta circulatiei:

Sef proiect de specialitate — ing. Liliana **ANAGNOSTE**

tehn. Catalin **Copuzeanu**

BORDEROU

VOLUMUL 4 LUCRARI DE CONSOLIDARE
LARGIRE LA 4 BENZI DN1A - MOGOSOAIA


PIESE DESENATE

Nr.	Denumire plansa	Scara	Cod plansa
1	PROFIL TRANSVERSAL TIP STRUCTURA DE SPRIJIN DIN PILOTI FORATI	1 : 100	P-CST-00122-1-PRDC-SF-04-PTT-001-R00
2	PLAN DE SITUATIE	1 : 500	P-CST-00122-1-PRDC-SF-04-PS-001-R00
3	PLAN DE SITUATIE	1 : 500	P-CST-00122-1-PRDC-SF-04-PS-002-R00
4	PROFIL TRANSVERSAL CARACTERISTIC	1 : 100	P-CST-00122-1-PRDC-SF-04-PTC-001-R00
5	PROFIL TRANSVERSAL CARACTERISTIC	1 : 100	P-CST-00122-1-PRDC-SF-04-PTC-002-R00
6	PROFIL TRANSVERSAL CARACTERISTIC	1 : 100	P-CST-00122-1-PRDC-SF-04-PTC-003-R00
7	ELEVATIE PASAJ PIETONAL SUBTERAN STRUCTURA TEMPORARA DE SPRIJIN DIN PILOTI FORATI	1 : 100	P-CST-00122-1-PRDC-SF-04-ELV-001-R00
8	PASAJ PIETONAL SUBTERAN PLAN INCINTA TEMPORARA DE PILOTI	1 : 100	P-CST-00122-1-PRDC-SF-04-ET-001-R00

Intocmit
ing. Ana Burilescu

PROFIL TRANSVERSAL TIP
STRUCTURA DE SPRIJIN DIN
PILOTI FORATI

Sc. 1:100

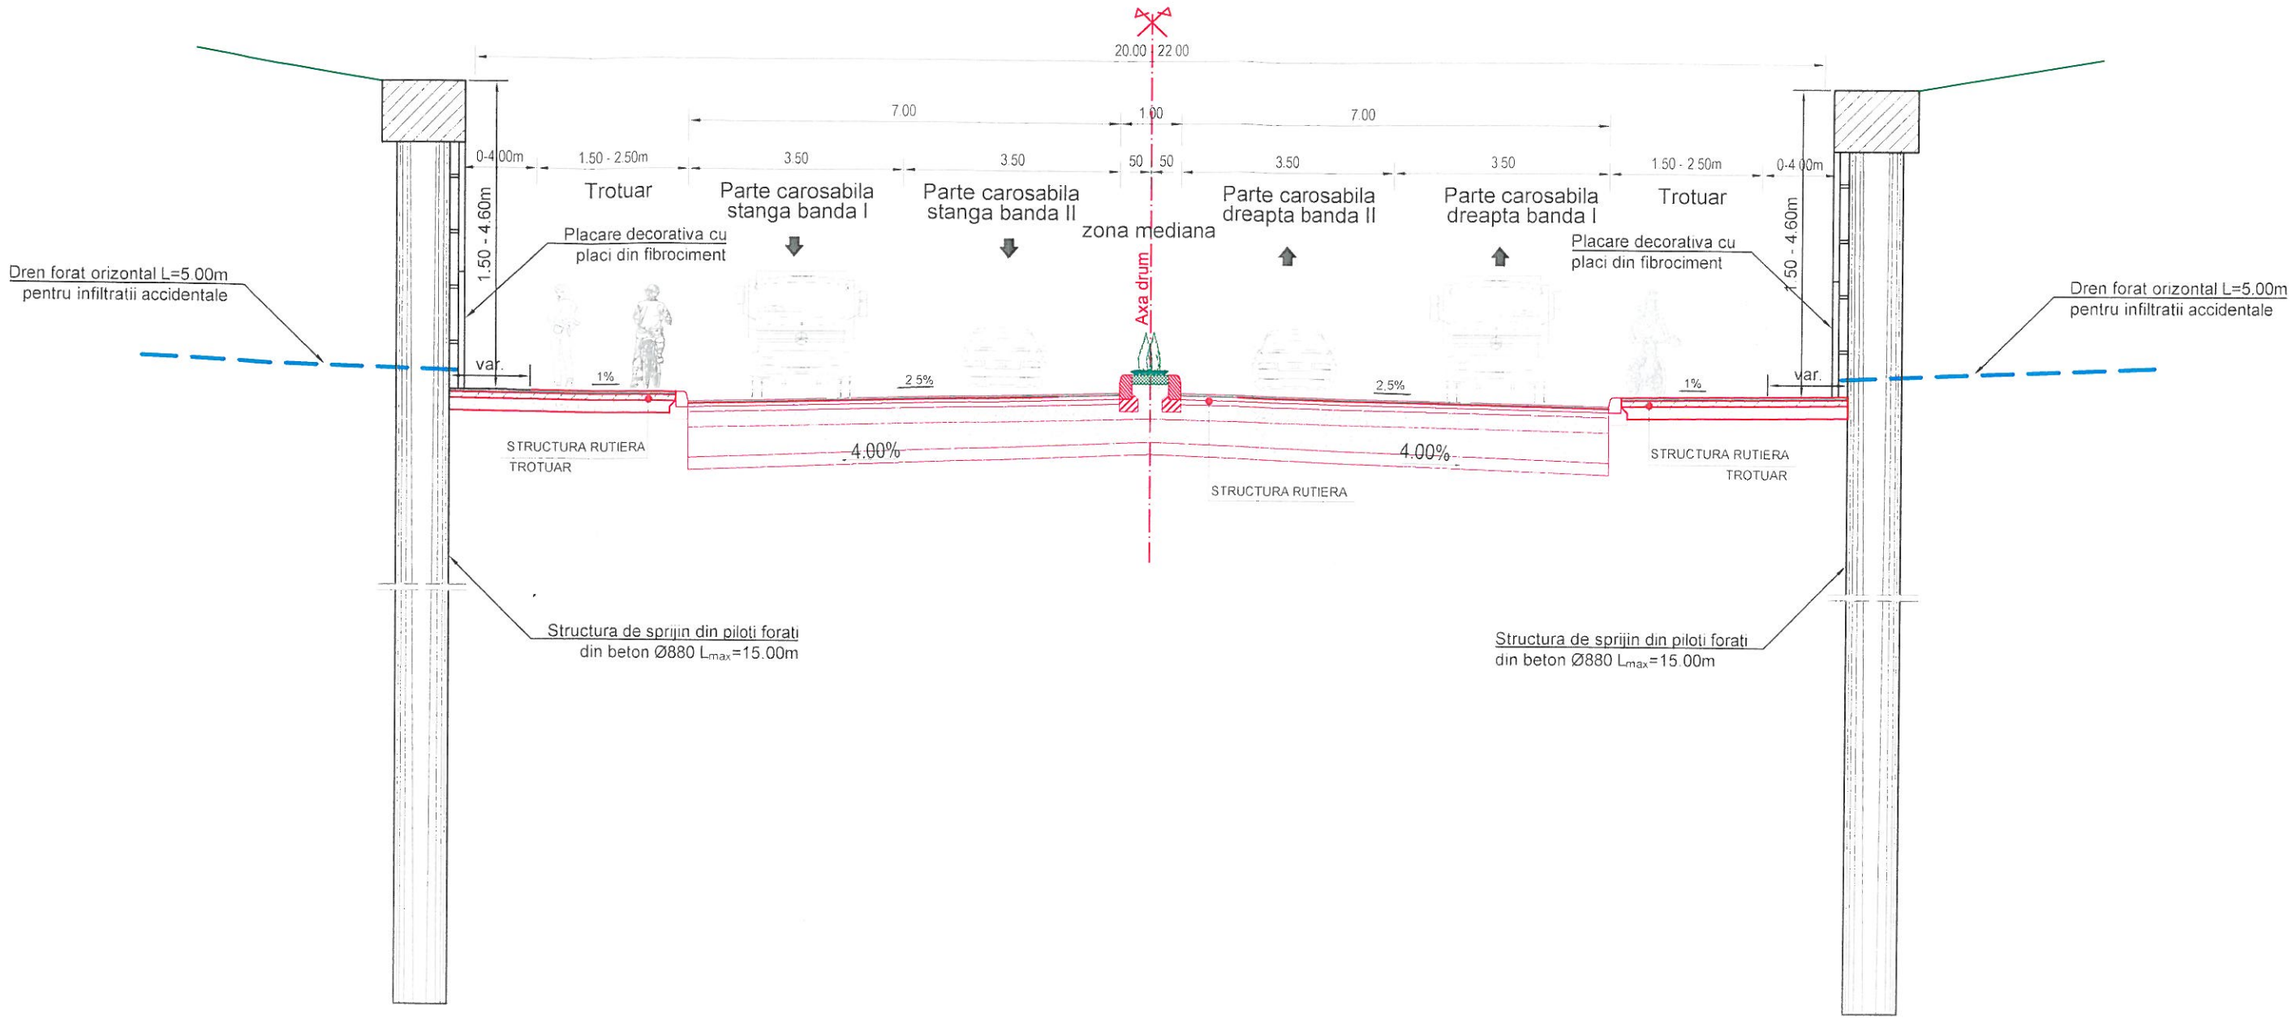

PROIECTANT :

S.C. CONSITRANS S.R.L.

BENEFICIAR :

MINISTERUL TRANSPORTURILOR

COMPANIA NAȚIONALĂ DE ADMINISTRARE A INFRASTRUCTURII RUTIERE

INVESTITIA :
ELABORARE STUDIU DE FEZABILITATE _RETEAUA DE INFRASTRUCTURA INTEGRATA PENTRU ZONA ORBITALA BUCURESTI_LARGIRE LA 4 BENZI DN 1A SI MASURI DE SIGURANTA RUTIERA PE SECTORTUL CUPRINS INTRE CENTURA BUCURESTI SI INTERSECTIA CU SOS. CHITILA - MOGOSOAIA

FAZA PROIECTARE :
STUDIU DE FEZABILITATE

Contract	Data :	Scara :
92/105060/23.12.2021	05/2022	1:100
Proiect : 001/2022		

FUNCTIA :	NUME :	SEMNATURA:
COORDONATOR DE PROIECT	ing. Catalin CIUBOTARIU	
SEF PROIECT SPECIALITATE	ing. Anton IOANIDI	
PROIECTAT	ing. Ana BURILESCU	
VERIFICAT	ing. Ana BURILESCU	

Titlu plansa :
PROFIL TRANSVERSAL TIP
STRUCTURA DE SPRIJIN
DIN PILOTI FORATI

LUCRARI DE CONSOLIDARE

Cod plansa :
P-CST-00122-1-PRDC-SF-04-PTT- 001-R00


REV	DATA	DETALII REVIZIE	PROIECTAT

UNIUNEA EUROPEANĂ

Instrumente Structurale 2014-2020


PROIECT CO FINANȚAT DIN FONDUL DE COEZIUNE PRIN PROGRAMUL OPERAȚIONAL INFRASTRUCTURA MARE

PLAN DE SITUATIE
LUCRARI DE CONSOLIDARE
Scara 1:500

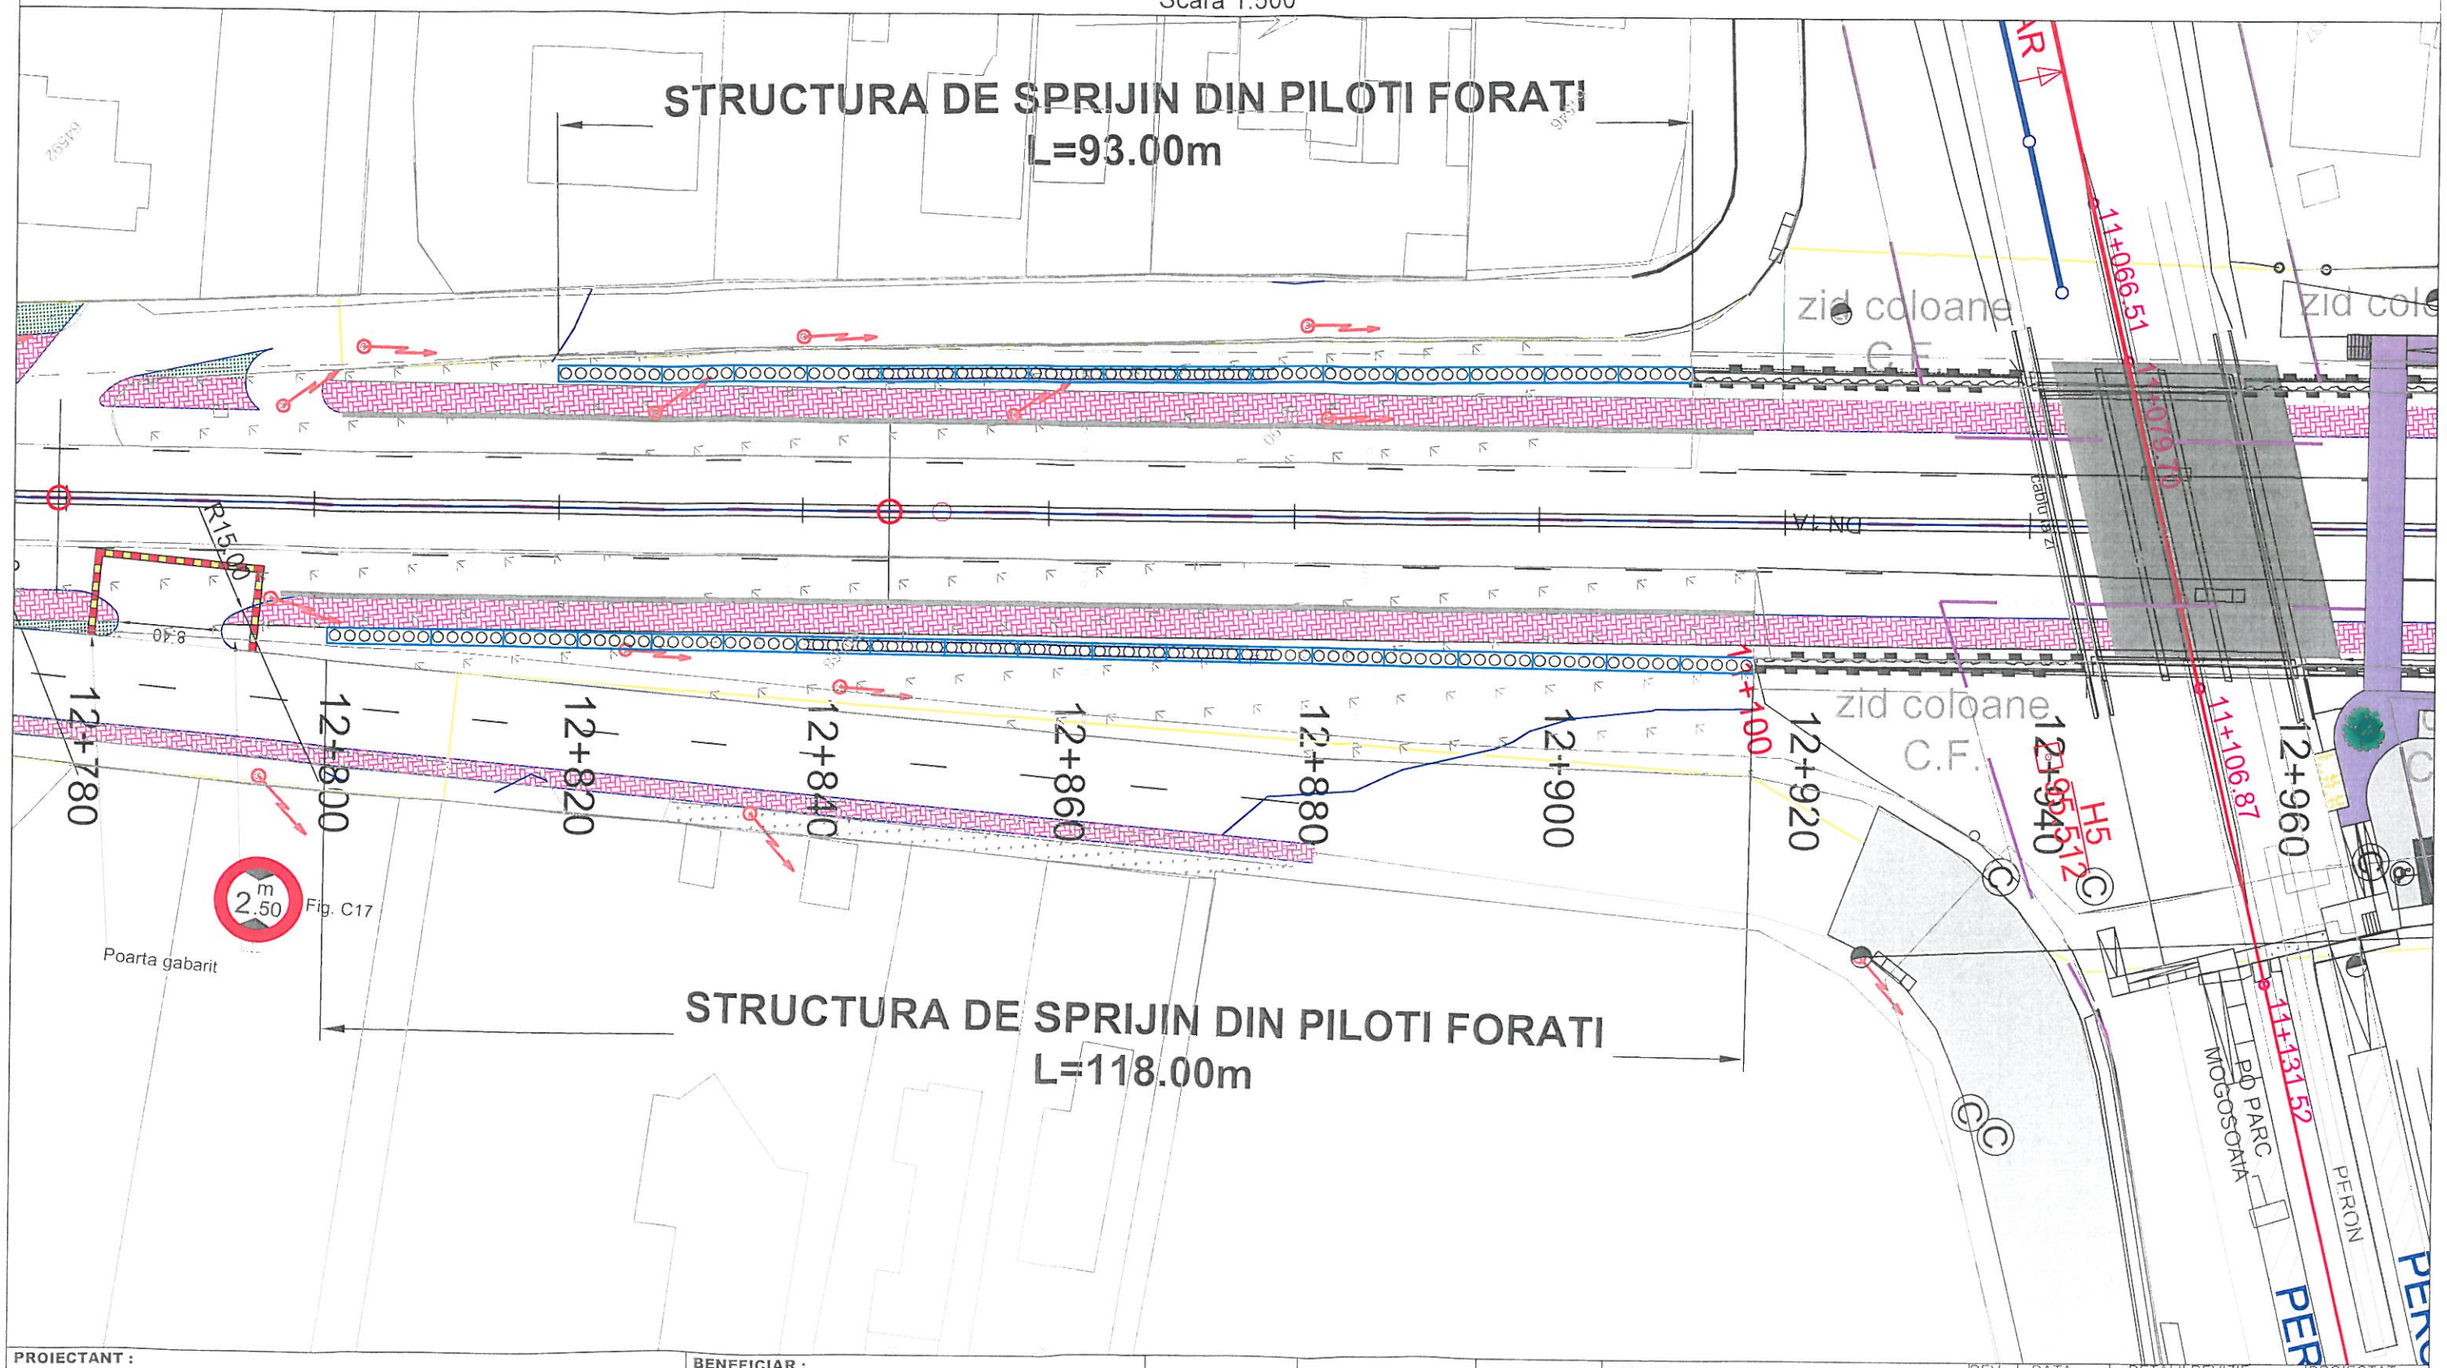

PROIECTANT : S.C. CONSITRANS S.R.L.	**BENEFICIAR :** MINISTERUL TRANSPORTURILOR; COMPANIA NAȚIONALĂ DE ADMINISTRARE A INFRASTRUCTURII RUTIERE	**FUNCTIA :**	**NUME :**	**SEMNATURA:**	**Titlu plansa :**	REV	DATA	DETALII REVIZIE	PROIECTAT
	INVESTITIA : ELABORARE STUDIU DE FEZABILITATE _RETEAUA DE INFRASTRUCTURA INTEGRATA PENTRU ZONA ORBITALA BUCURESTI_LARGIRE LA 4 BENZI DN 1A SI MASURI DE SIGURANTA RUTIERA PE SECTORTUL CUPRINS INTRE CENTURA BUCURESTI SI INTERSECTIA CU SOS. CHITILA - MOGOSOAIA	COORDONATOR DE PROIECT	ing. Catalin CIUBOTARIU		PLAN DE SITUATIE	R01	09.2022	modificari pasaj pietonal	
		SEF PROIECT SPECIALITATE	ing. Anton IOANIDI						
UNIUNEA EUROPEANĂ; GUVERNUL ROMÂNIEI; Instrumente Structurale 2014-2020	**FAZA PROIECTARE :** STUDIU DE FEZABILITATE	PROIECTAT	ing. Ana BURILESCU		LUCRARI DE CONSOLIDARE				
PROIECT CO-FINANȚAT DIN FONDUL DE COEZIUNE PRIN PROGRAMUL OPERAȚIONAL INFRASTRUCTURA MARE	**Contract** 92/105060/23.12.2021 **Proiect :** 001/2022; **Data :** 09/2022; **Scara :** 1:500	VERIFICAT	ing. Ana BURILESCU		**Cod plansa :** P-CST-00122-1-PRDC-SF-04-PS- 001 -R01				

PLAN DE SITUATIE
LUCRARI DE CONSOLIDARE
Scara 1:500

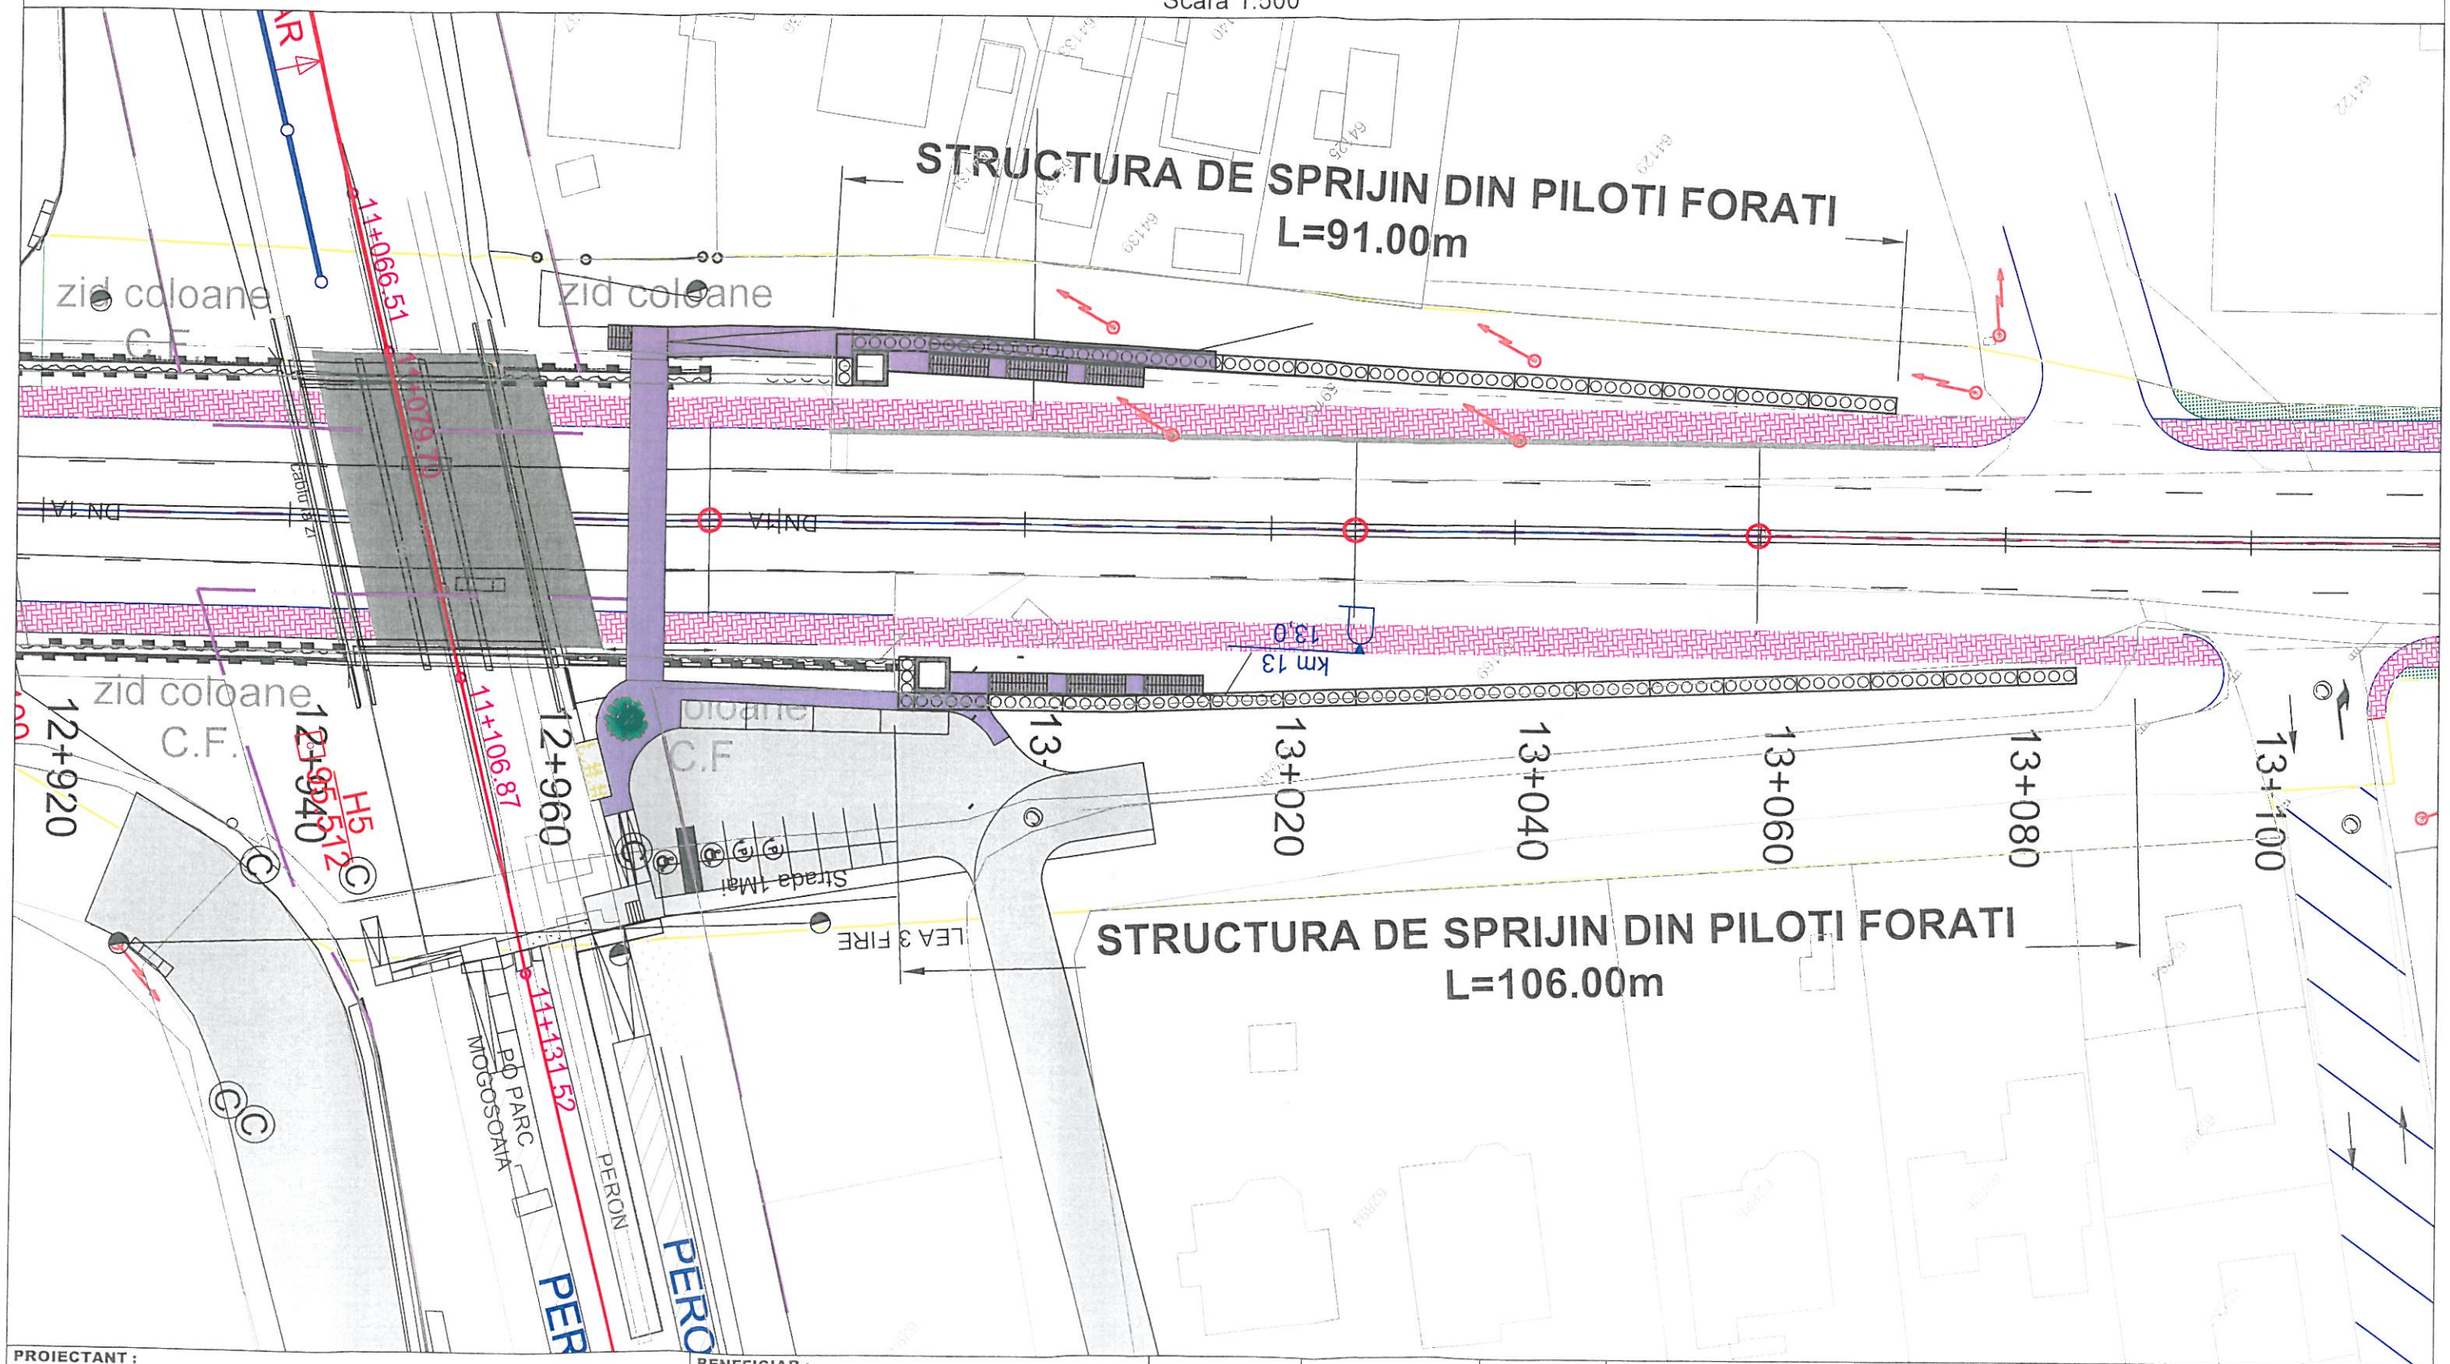

PROIECTANT :

S.C. CONSITRANS S.R.L.

BENEFICIAR :

MINISTERUL TRANSPORTURILOR

COMPANIA NAȚIONALĂ DE ADMINISTRARE A INFRASTRUCTURII RUTIERE

INVESTITIA :
ELABORARE STUDIU DE FEZABILITATE _RETEAUA DE INFRASTRUCTURA INTEGRATA PENTRU ZONA ORBITALA BUCURESTI_LARGIRE LA 4 BENZI DN 1A SI MASURI DE SIGURANTA RUTIERA PE SECTORTUL CUPRINS INTRE CENTURA BUCURESTI SI INTERSECTIA CU SOS. CHITILA - MOGOSOAIA

FAZA PROIECTARE :
STUDIU DE FEZABILITATE

Contract	Data :	Scara :
92/105060/23.12.2021	09/2022	1:500
Proiect : 001/2022		


FUNCTIA :	NUME :	SEMNATURA:
COORDONATOR DE PROIECT	ing. Catalin CIUBOTARIU	
SEF PROIECT SPECIALITATE	ing. Anton IOANIDI	
PROIECTAT	ing. Ana BURILESCU	
VERIFICAT	ing. Ana BURILESCU	

Titlu plansa :
PLAN DE SITUATIE
LUCRARI DE CONSOLIDARE

Cod plansa :
P-CST-00122-1-PRDC-SF-04-PS- 002 -R01


REV	DATA	DETALII REVIZIE	PROIECTAT
R01	09 2022	modificari pasaj pietonal	

UNIUNEA EUROPEANĂ
Instrumente Structurale 2014-2020
PROIECT CO-FINANȚAT DIN FONDUL DE COEZIUNE PRIN PROGRAMUL OPERAȚIONAL INFRASTRUCTURA MARE

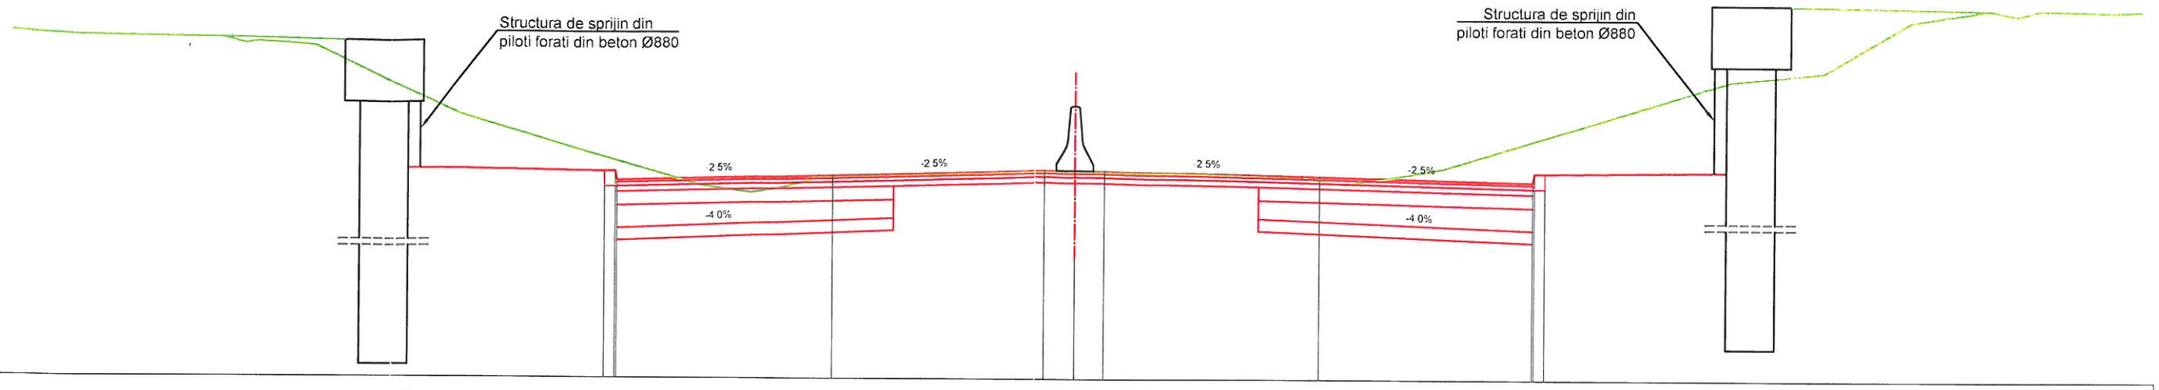


Plan de ref.=89.000

| | | |

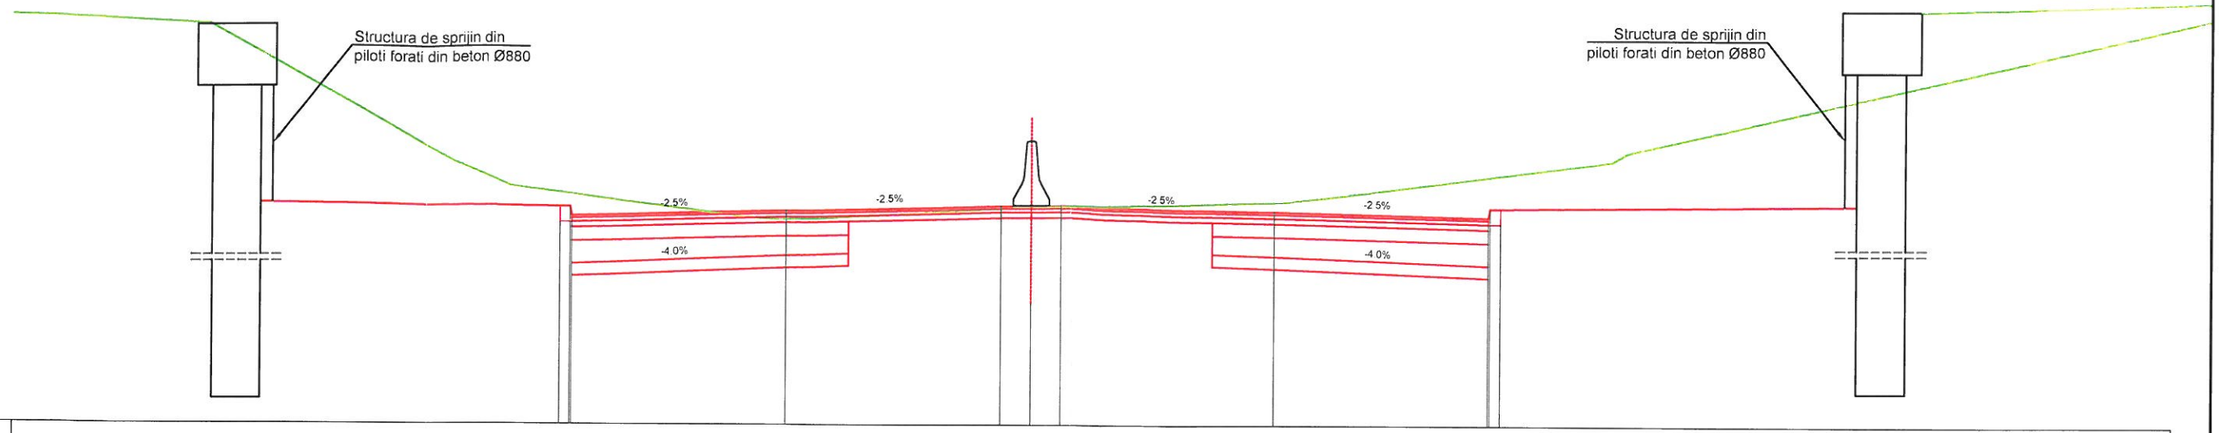

Plan de ref.=88.000

| | | |

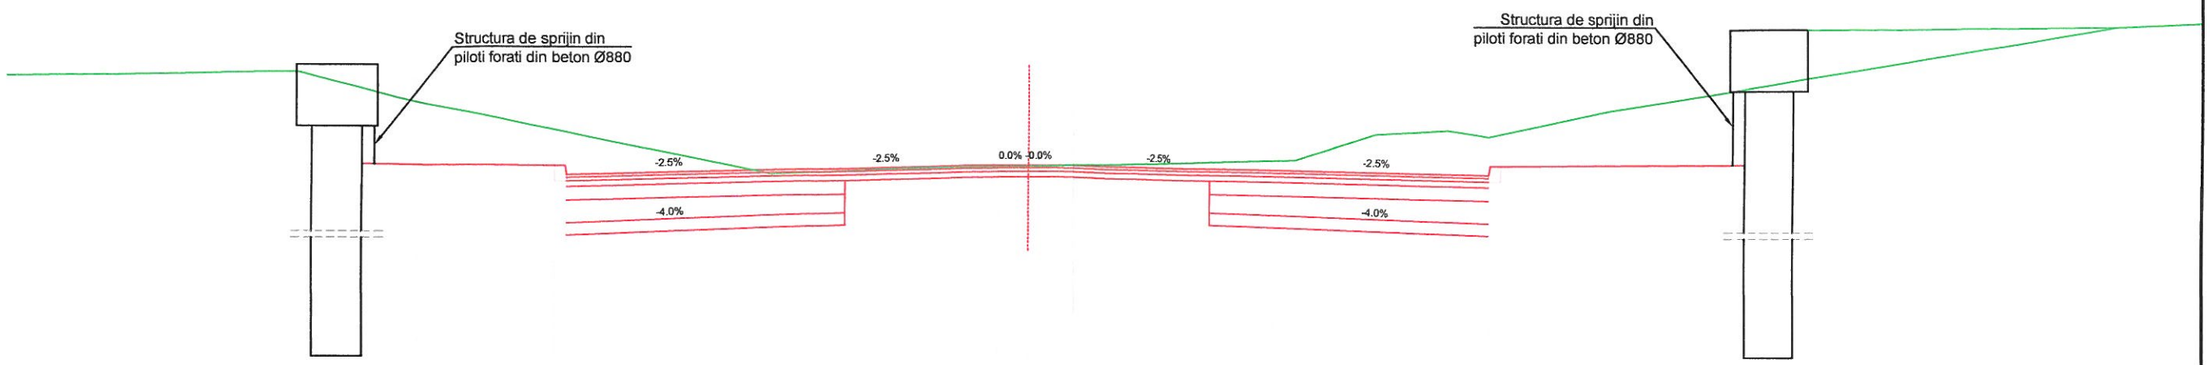


Plan de ref.=89.000

| | | |

PASAJ SUBTERAN PIETONAL DN1A MOGOSOAIA

ELEVATIE - STRUCTURA TEMPORARA DE SPRIJIN

SCARA 1:100

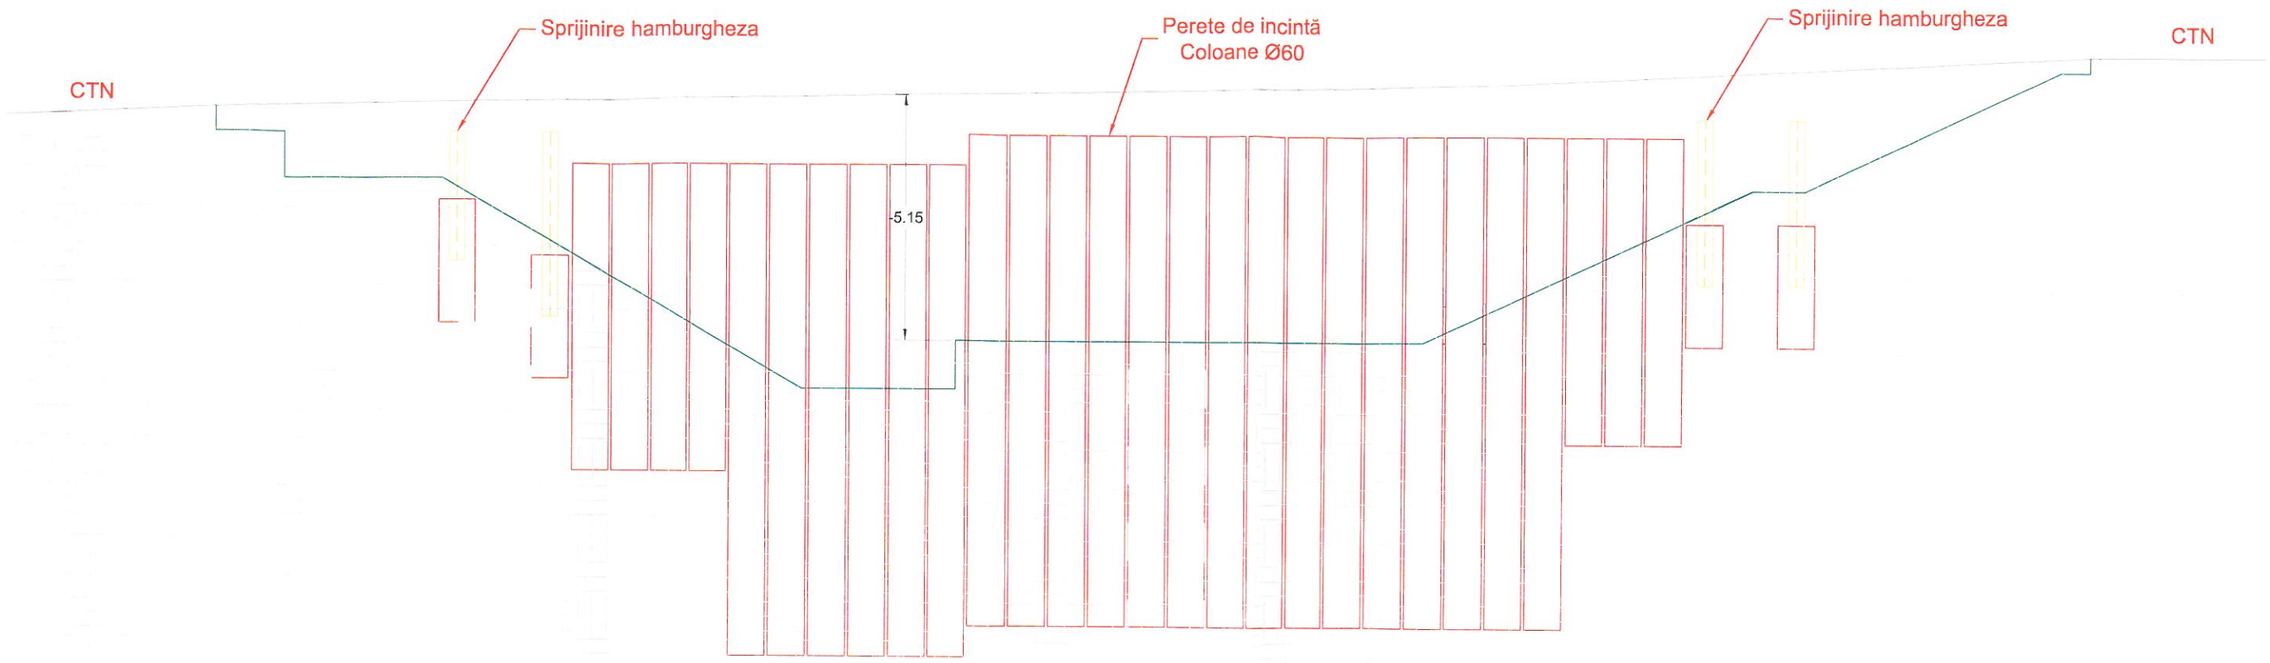

PROIECTANT :

S.C. CONSITRANS S.R.L.

UNIUNEA EUROPEANĂ

Instrumente Structurale 2014-2020

PROIECT CO-FINANȚAT DIN FONDUL DE COEZIUNE PRIN PROGRAMUL OPERAȚIONAL INFRASTRUCTURĂ MARE

BENEFICIAR :

MINISTERUL TRANSPORTURILOR

COMPANIA NAȚIONALĂ DE ADMINISTRARE A INFRASTRUCTURII RUTIERE

INVESTITIA :

ELABORARE STUDIU DE FEZABILITATE _RETEAUA DE INFRASTRUCTURA INTEGRATA PENTRU ZONA ORBITALA BUCURESTI_LARGIRE LA 4 BENZI DN 1A SI MASURI DE SIGURANTA RUTIERA PE SECTORTUL CUPRINS INTRE CENTURA BUCURESTI SI INTERSECTIA CU SOS. CHITILA - MOGOSOAIA

FAZA PROIECTARE :

STUDIU DE FEZABILITATE

Contract 92/105060/23.12.2021	**Data :**	**Scara :**
Proiect : 001/2022	06/2021	1:100

FUNCTIA :	**NUME :**	**SEMNATURA:**
COORDONATOR DE PROIECT	ing. Catalin CIUBOTARIU	
SEF PROIECT SPECIALITATE	ing. Anton IOANIDI	
PROIECTAT	ing. Dragos DUMITRASCUTA	
VERIFICAT	ing. Anton IOANIDI	

Titlu plansa :

ELEVATIE PASAJ PIETONAL SUBTERAN
STRUCTURA TEMPORARA DE SPRIJIN DIN PILOTI FORATI

LUCRARI DE CONSOLIDARE

Cod plansa :


P-CST-00122-1-PRDC-SF-04-ELV-001-R00

REV.	DATA:	DETALII REVIZIE:	PROIECTAT:

PASAJ SUBTERAN PIETONAL DN1A MOGOSOAIA

PLAN INCINTA TEMPORARA DE PILOTI

SCARA 1:100

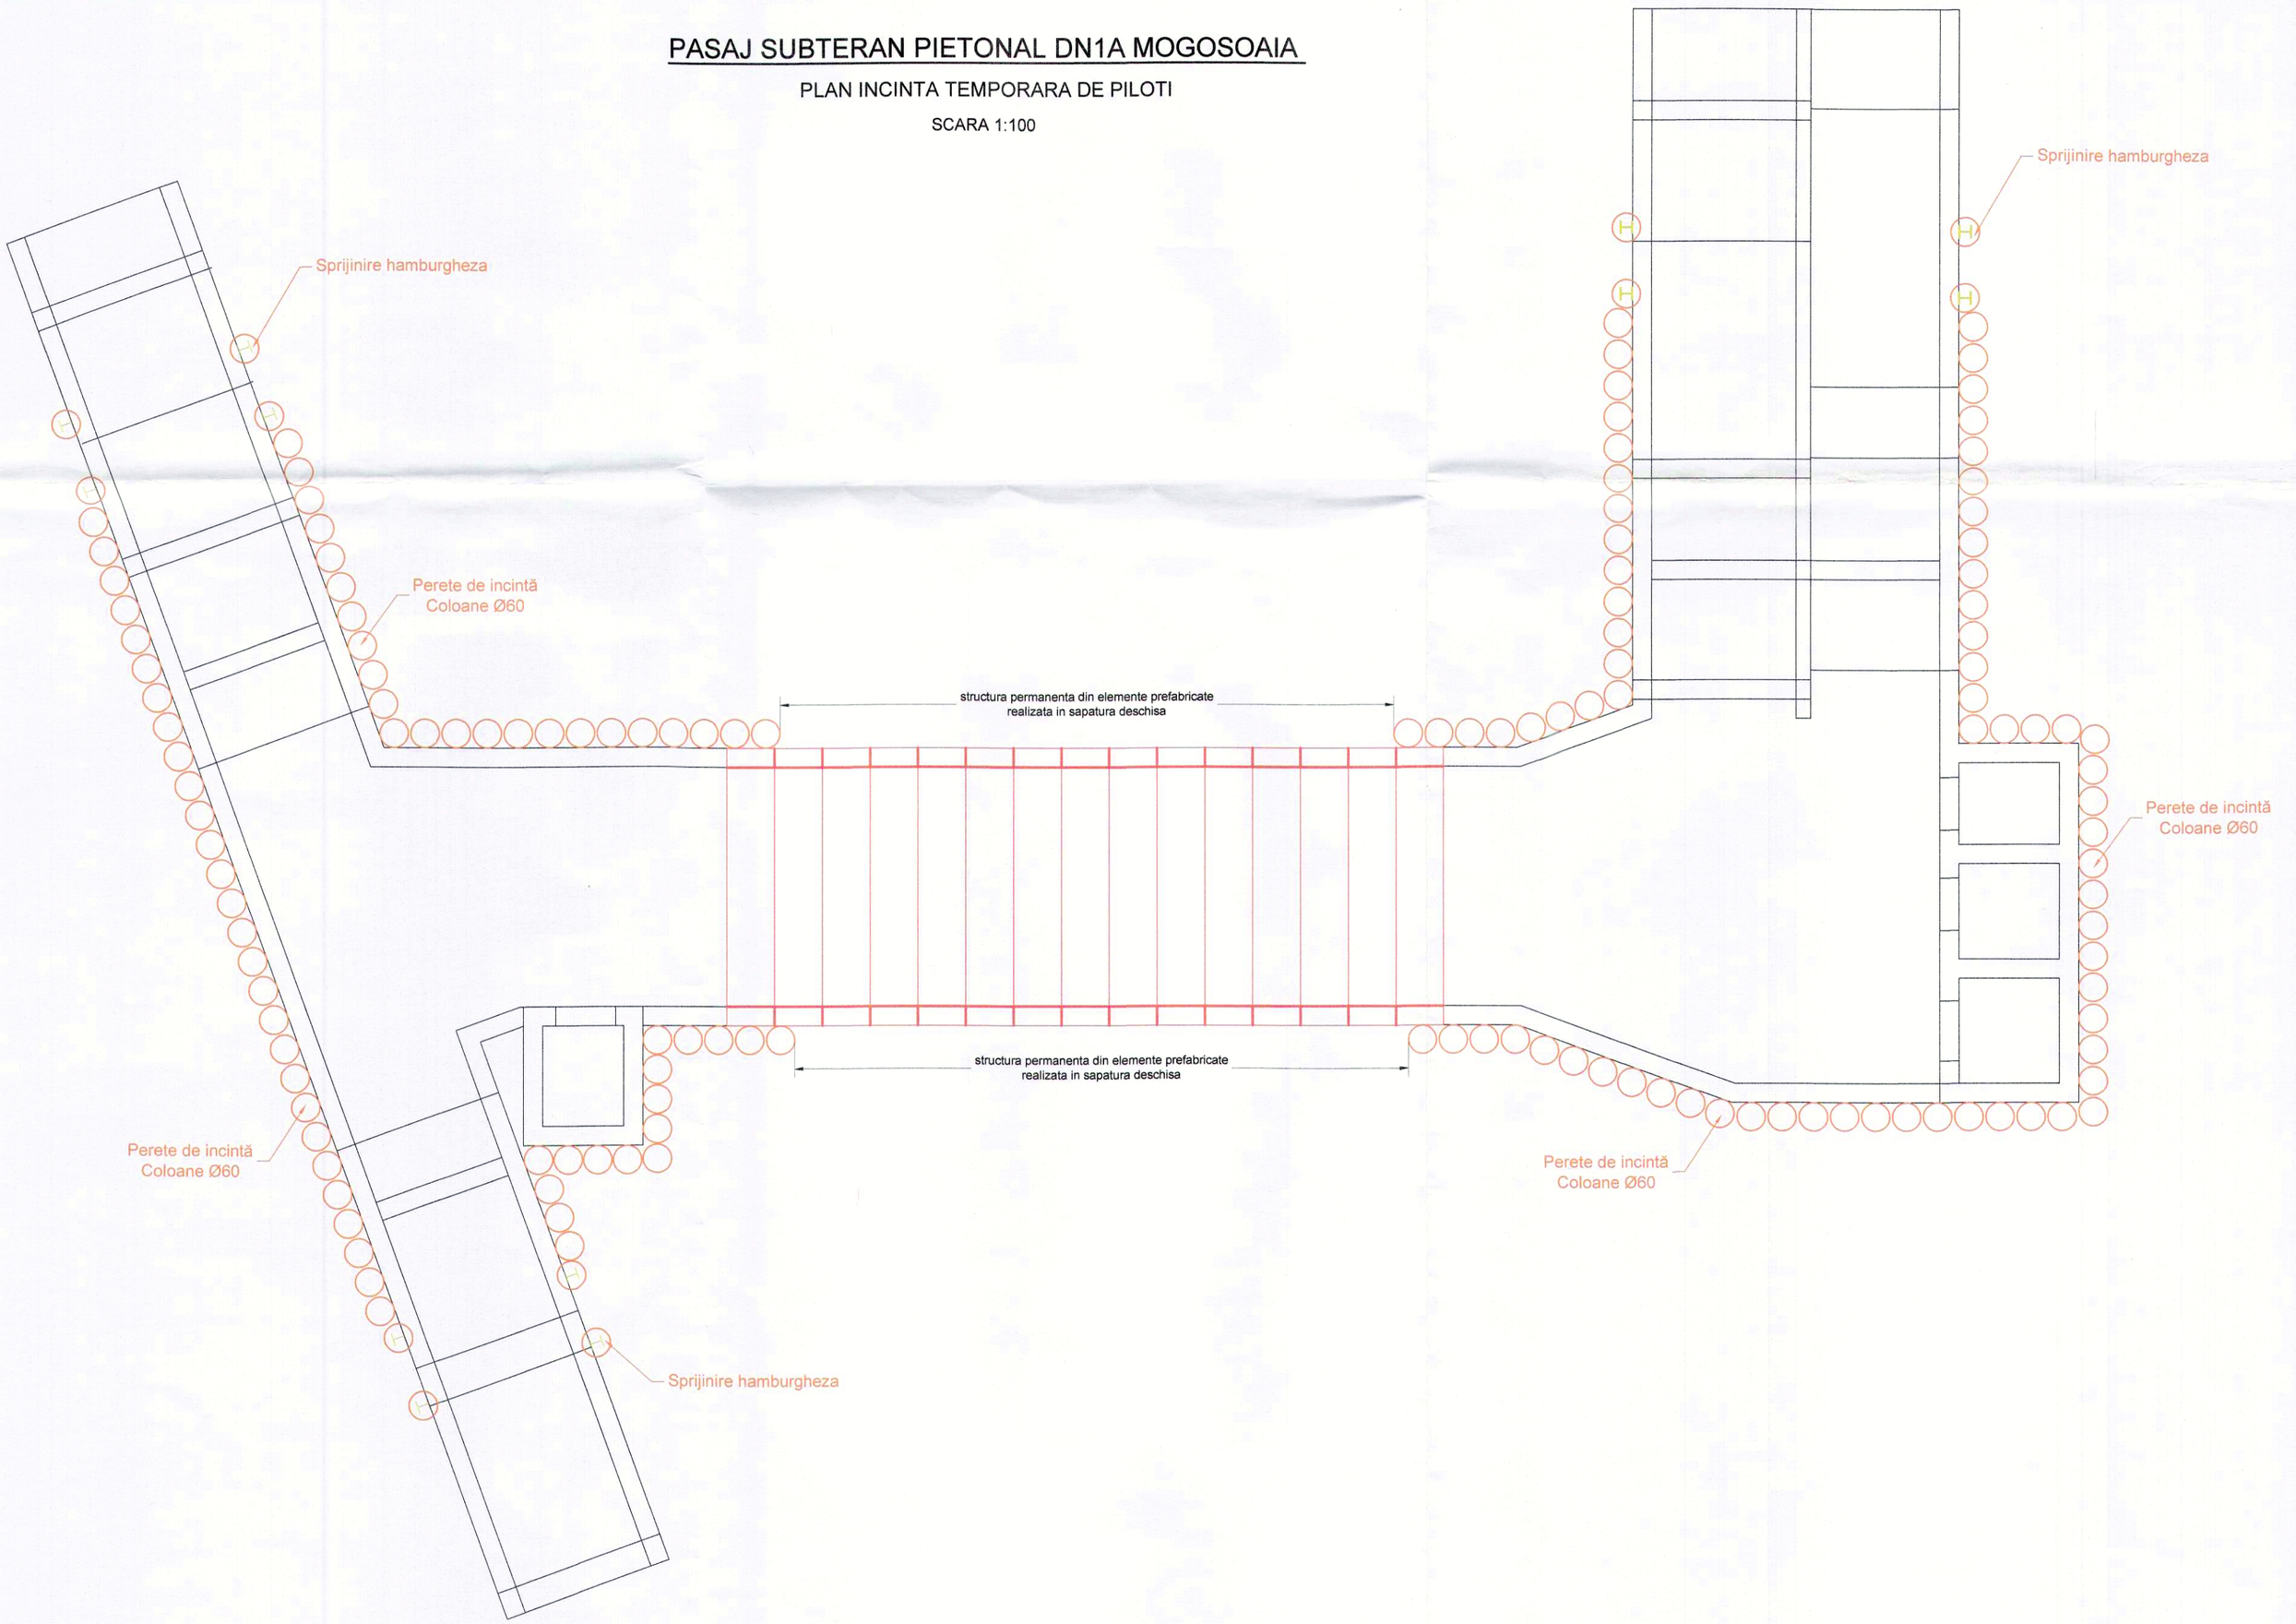

PROIECTANT :

S.C. CONSITRANS S.R.L.

UNIUNEA EUROPEANĂ

Instrumente Structurale 2014-2020

PROIECT CO-FINANȚAT DIN FONDUL DE COEZIUNE, PRIN PROGRAMUL OPERAȚIONAL INFRASTRUCTURĂ MARE

BENEFICIAR :

MINISTERUL TRANSPORTURILOR

COMPANIA NAȚIONALĂ DE ADMINISTRARE A INFRASTRUCTURII RUTIERE

INVESTITIA :

ELABORARE STUDIU DE FEZABILITATE_RETEAUA DE INFRASTRUCTURA INTEGRATA PENTRU ZONA ORBITALA BUCURESTI_LARGIRE LA 4 BENZI DN 1A SI MASURI DE SIGURANTA RUTIERA PE SECTORTUL CUPRINS INTRE CENTURA BUCURESTI SI INTERSECTIA CU SOS. CHITILA - MOGOSOAIA

FAZA PROIECTARE :

STUDIU DE FEZABILITATE

Contract	**Data :**	**Scara :**
92/105060/23.12.2021	06/2021	1:100
Proiect : 001/2022		

FUNCTIA :	**NUME :**	**SEMNATURA:**
COORDONATOR DE PROIECT	ing. Catalin CIUBOTARIU	
SEF PROIECT SPECIALITATE	ing. Anton IOANIDI	
PROIECTAT	ing. Dragos DUMITRASCUTA	
VERIFICAT	ing. Anton IOANIDI	

Titlu plansa :

PASAJ PIETONAL SUBTERAN PLAN INCINTA TEMPORARA DE PILOTI

LUCRARI DE CONSOLIDARE

Cod plansa :

P-CST-00122-1-PRDC-SF-04-ET-001-R00

REV.	DATA:	DETALII REVIZIE:	PROIECTAT: