

DETALIU PARAPET DEMONTABIL NEW JERSEY IN ZONA MEDIANA
varianta 2


VEDERE IN PLAN

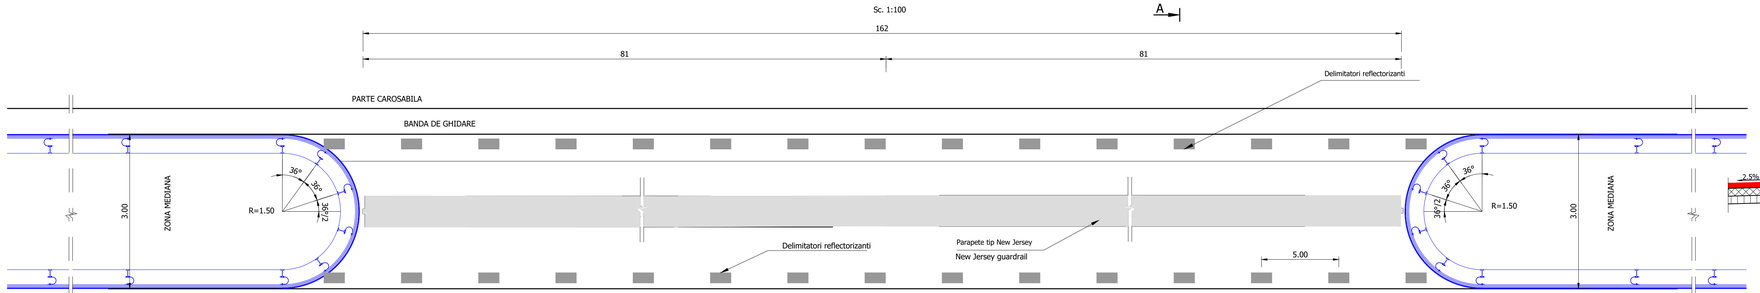

ELEVATIE - ELEVATION

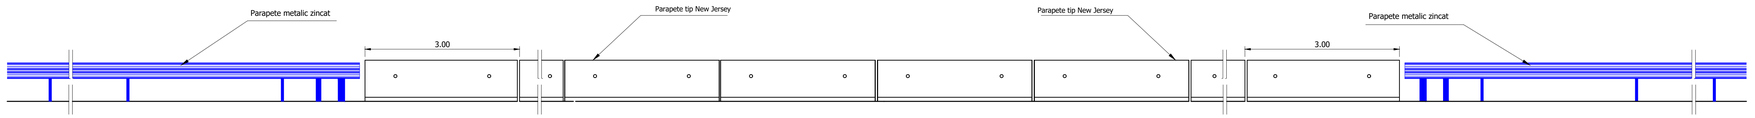


DETALIU PARAPETE NEW JERSEY

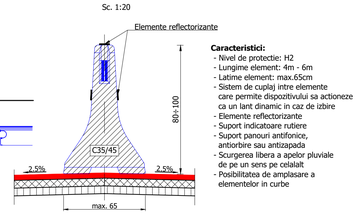

Caracteristici:
- Nivel de protectie: H2
- Lungime element: 4m - 6m
- Latime element: max.65cm
- Sistem de cuplaj intre elemente care permite dispozitivului sa actioneze ca un lant dinamic in caz de izbire
- Elemente reflectorizante
- Suport indicatoare rutiere
- Suport panouri antifonice, antiorbire sau antizapada
- Scurgerea libera a apelor pluviale de pe un sens pe celalalt
- Posibilitatea de amplasare a elementelor in curbe

SECTIUNE A-A
PRIN BANDA MEDIANA

Sc. 1:100

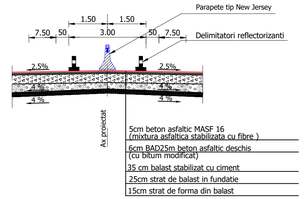

Zona de trecere peste zona mediana Tronson 2				
Nr. Crt.	Km inceput	Km sfarsit	Lungime	Sector
1	2+740	2+900	160	Sector 1
2	7+600	7+760	160	
3	11+940	12+100	160	
4	18+440	18+600	160	
5	22+600	22+760	160	
6	30+140	30+300	160	
7	35+860	36+020	160	
8	41+700	41+860	160	Sector 2
9	47+360	47+520	160	
10	52+200	52+360	160	
11	58+020	58+180	160	Sector 3
12	65+420	65+580	160	
13	69+400	69+560	160	
14	72+300	72+460	160	
15	78+380	78+540	160	
16	83+340	83+500	160	
17	88+160	88+320	160	
18	90+900	91+060	160	
19	96+000	96+160	160	Sector 4
20	101+300	101+460	160	
21	106+300	106+460	160	
22	112+040	112+200	160	
23	117+600	117+760	160	

Nota pentru parapete New Jersey
1. Antreprenorul poate propune spre aprobare alt tip de parapete. Acesta va trebui sa aiba agrement tehnic.
2. Pe fetele parapetului se monteaza elemente reflectorizante de culoare alba din 6 in 6m.

Nota pentru stilpi demontabili
Sistemul de prindere al stilpilor demontabili va fi propus de catre Antreprenor si aprobat de Inginer.

Principalele caracteristici tehnice pentru delimitatori reflectorizanti:
- sistem de prindere cu suruburi in conformitate cu instructiunile tehnice specificate de producator
- inaltime maxima: 35cm
- pe ambele laturi ale delimitatorului se aplica folie reflectorizanta "High Intensity " clasa 2 de culoare alba.
- se monteaza la distanta de 5m.
- baliza se confectioneaza dintr-un material elastic astfel incat sa permita trecerea autovehiculelor peste acestea (ex. PVC plastifiat etc)

PROIECT CO-FINANTAT DE UNIUNEA EUROPEANA PRIN PROGRAMUL OPERATIONAL INFRASTRUCTURA MARE

UNIUNEA EUROPEANA

GUVERNUL ROMANIEI

POIM

AMPLASAMENT



BENEFICIAR

MINISTERUL TRANSPORTURILOR SI INFRASTRUCTURII

COMPANIA NATIONALĂ DE ADMINISTRARE A INFRĂSTRUCTURII RUTIERE

CNAIR

PROIECTANT GENERAL

acciona

SUBPROIECTANT

INVESTITIA

COMPLETAREA STUDIULUI DE FEZABILITATE PENTRU AUTOSTRADA TÂRGU MUREȘ-TÂRGU NEAMȚ

Tronson 2 Ditrău-Târgu Neamț

FAZA DE PROIECTARE

Studiu de Fezabilitate

Coordonator de proiect	Proiectat
ing. CHIOTAN Vlad	ing. NETCU Cristian
	Verificat ing. NITA Daniel

Proiect nr:
92/36788 /28.05.2019

Scara: 1:100/1:20

Data: Februarie 2022

DETALIU PARAPET DEMONTABIL NEW JERSEY IN ZONA MEDIANA

Cod MN-T2-S-D-DET-011 Rev. 04