



DETALIU IMPREJMUIRE CORP AUTOSTRADA

Se aplica pe intreaga lungime a autostrazii, pe ambele parti

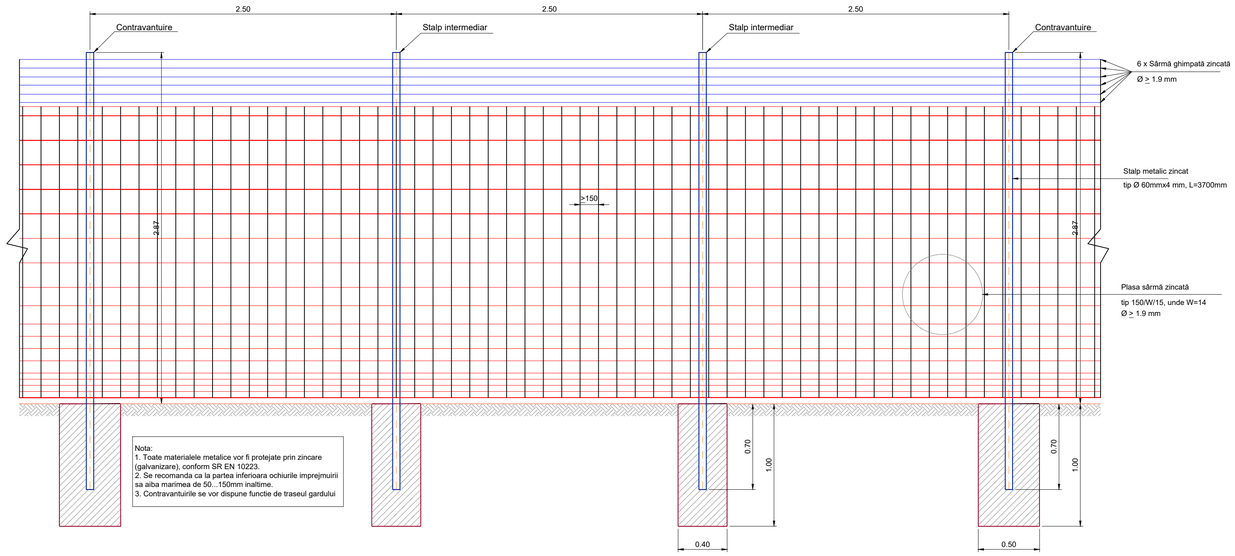

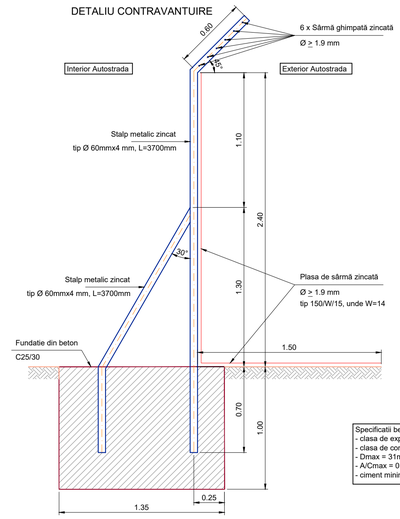

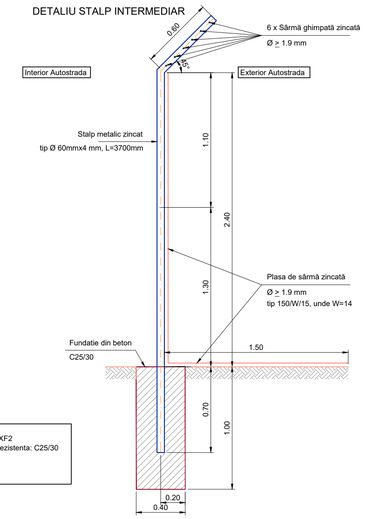

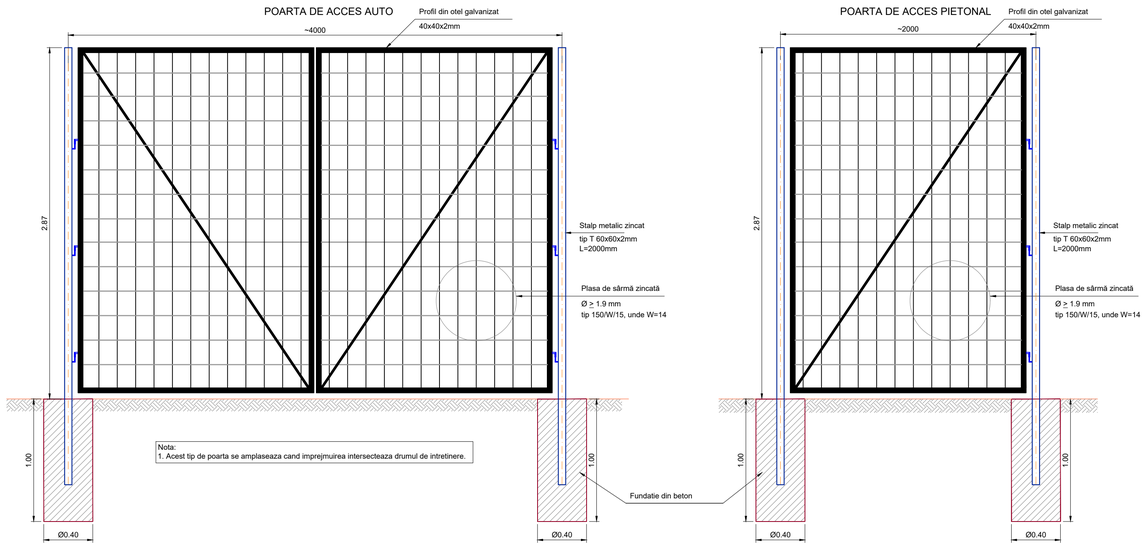

PROIECT CO-FINANTAT DE UNIUNEA EUROPEANA PRIN PROGRAMUL OPERATIONAL INFRASTRUCTURA MARE

UNIUNEA EUROPEANA

GUVERNUL ROMANIEI

POIM

AMPLASAMENT

BENEFICIAR

MINISTERUL TRANSPORTURILOR SI INFRASTRUCTURII

COMPANIA NAȚIONALĂ DE ADMINISTRARE A INFRASTRUCTURII RUTIERE

CNAIR

PROIECTANT GENERAL

acciona

SUBPROIECTANT

INVESTITIA

COMPLETAREA STUDIULUI DE FEZABILITATE PENTRU AUTOSTRADA TÂRGU MUREȘ-TÂRGU NEAMȚ

Tronson Ditrău-Târgu Neamț

FAZA DE PROIECTARE

Studiu de Fezabilitate

Coordonator de proiect	Proiectat
ing. CHIOTAN Vlad	ing. NETCU Cristian
	Verificat ing. NITA Daniel

Proiect nr: 92/36788 /28.05.2019

Scara: 1:25


Data: Februarie 2022

DETALIU IMPREJMUIRE CORP AUTOSTRADA

Cod MN-T2-S-D-DET-016 Rev. _04

DETALIU PENTRU RACORDARE GARDURI LA PODETE

SECTIUNE A - A

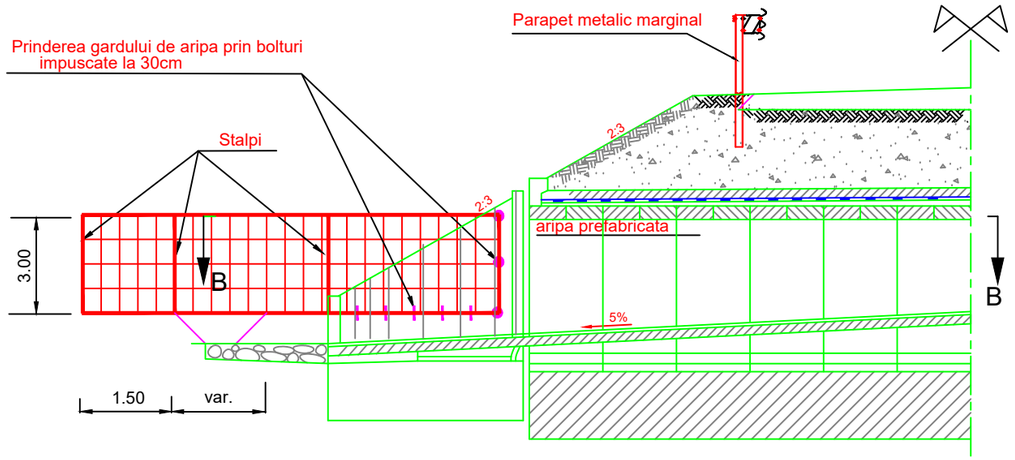

VEDERE B - B

PROIECT CO-FINANTAT DE UNIUNEA EUROPEANA PRIN PROGRAMUL OPERATIONAL INFRASTRUCTURA MARE

UNIUNEA EUROPEANA

GUVERNUL ROMANIEI

POIM

AMPLASAMENT



BENEFICIAR

MINISTERUL TRANSPORTURILOR SI INFRASTRUCTURII

COMPANIA NAȚIONALĂ DE ADMINISTRARE A INFRASTRUCTURII RUTIERE

CNAIR

PROIECTANT GENERAL

acciona

SUBPROIECTANT

INVESTITIA

COMPLETAREA STUDIULUI DE FEZABILITATE PENTRU AUTOSTRADA TÂRGU MUREȘ-TÂRGU NEAMȚ

Tronson Ditrău-Târgu Neamţ

FAZA DE PROIECTARE

Studiu de Fezabilitate

Coordonator de proiect	Proiectat
ing. CHIOTAN Vlad	ing. NETCU Cristian
	Verificat: ing. NITA Daniel

Proiect nr:
92/36788 /28.05.2019


Scara: 1:100

Data: Februarie 2022


DETALIU IMPREJMUIRE CORP AUTOSTRADA

Cod: MN-T2-S-D-DET-017 Rev. _04

DETALIU PENTRU RACORDARE GARDURI LA STRUCTURI
DETALIU PENTRU RACORDARE GARDURI LA PODETE

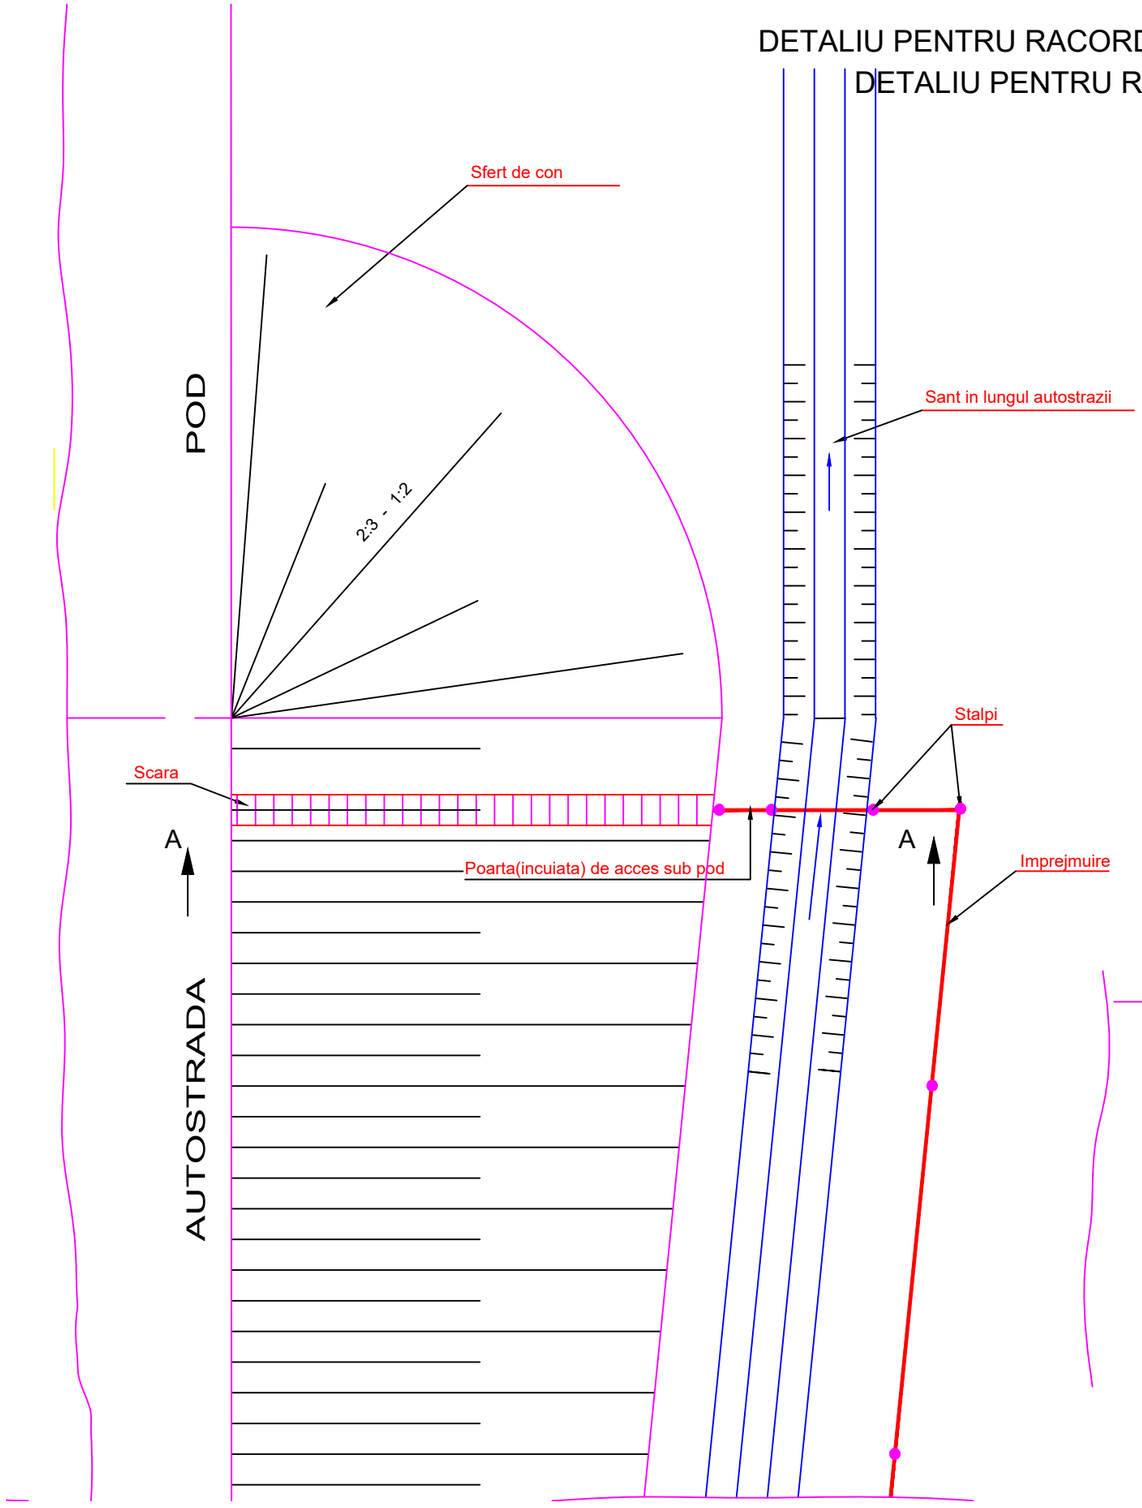

SECTIUNE A - A

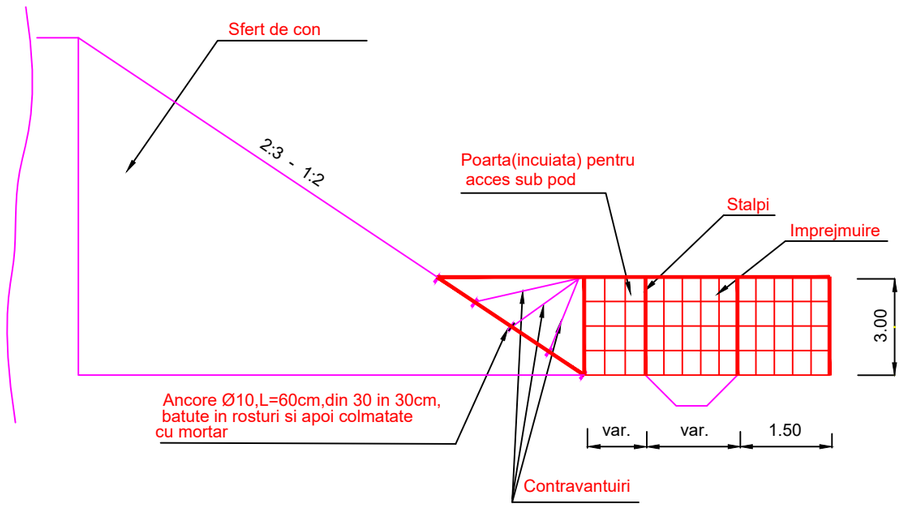

PROIECT CO-FINANTAT DE UNIUNEA EUROPEANA PRIN PROGRAMUL OPERATIONAL INFRASTRUCTURA MARE


UNIUNEA EUROPEANA

GUVERNUL ROMANIEI

Instrumente Structurale 2014-2020

POIM

AMPLASAMENT

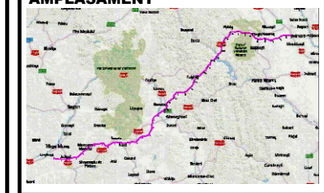

BENEFICIAR

MINISTERUL TRANSPORTURILOR SI INFRASTRUCTURII

COMPANIA NAȚIONALĂ DE ADMINISTRARE A INFRASTRUCTURII RUTIERE

CNAIR

PROIECTANT GENERAL

acciona

SUBPROIECTANT

INVESTITIA

COMPLETAREA STUDIULUI DE FEZABILITATE PENTRU AUTOSTRADA TÂRGU MUREȘ-TÂRGU NEAMȚ

Tronson Ditrău-Târgu Neamţ

FAZA DE PROIECTARE

Studiu de Fezabilitate

Coordonator de proiect	Proiectat
ing. CHIOTAN Vlad	ing. NETCU Cristian
	Verificat ing. NITA Daniel

Proiect nr:
92/36788 /28.05.2019

Scara: 1:100

Data: Februarie 2022

DETALIU IMPREJMUIRE CORP AUTOSTRADA

Cod MN-T2-S-D-DET-018 Rev. _04