

GRILAJ ANTI-ANIMALE ("Cattle grid")

Se amplaseaza la fiecare nod rutier, pe breteaua principala,
pentru impiedicarea patrunderii animalelor pe autostrada

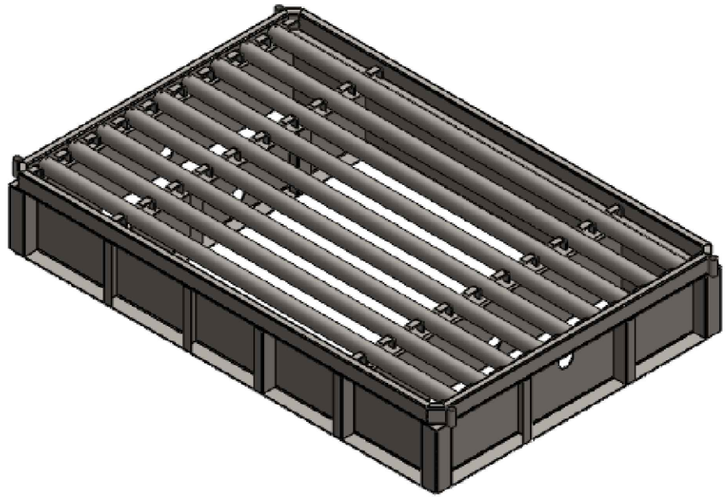

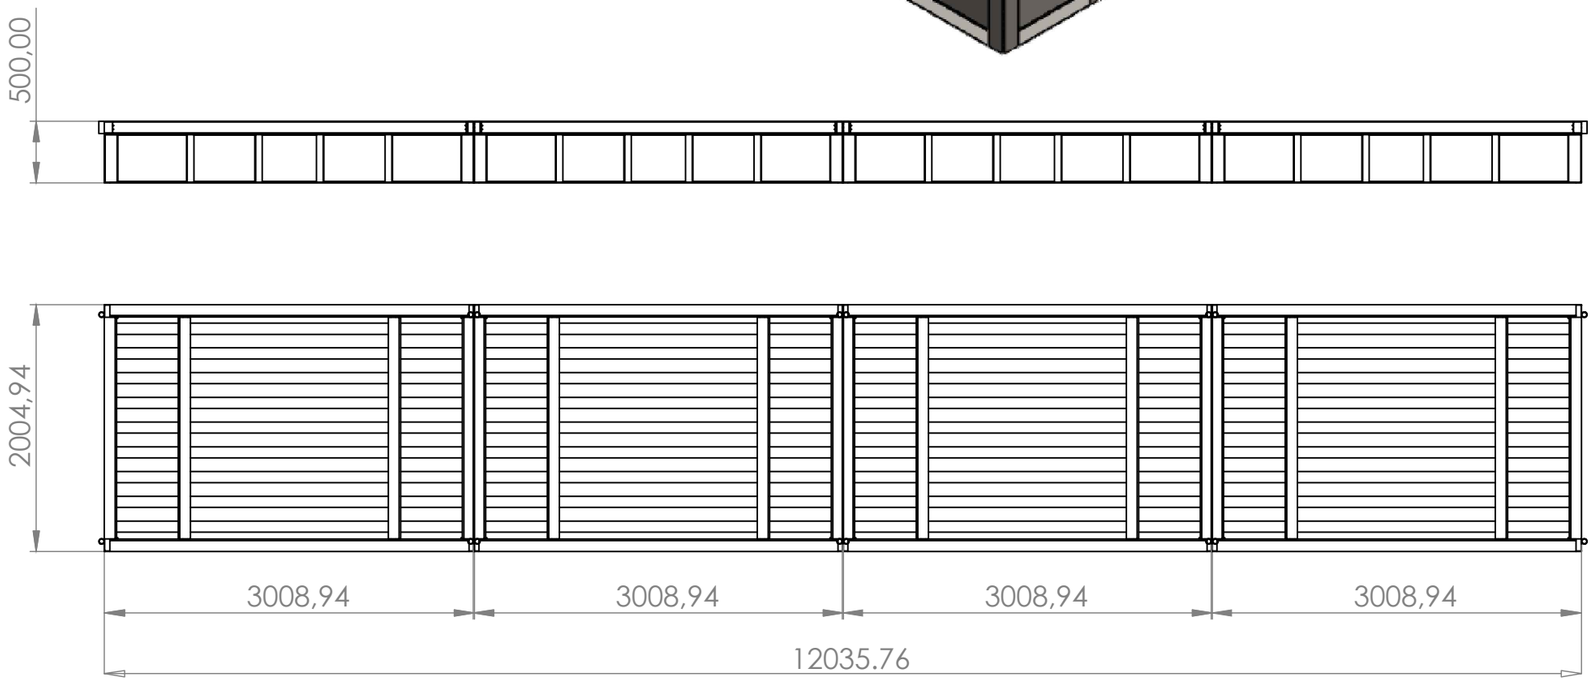

PROIECT CO-FINANTAT DE UNIUNEA EUROPEANA PRIN PROGRAMUL OPERATIONAL INFRASTRUCTURA MARE


UNIUNEA EUROPEANA

GUVERNUL ROMANIEI

Instrumente Structurale 2014-2020

POIM

AMPLASAMENT

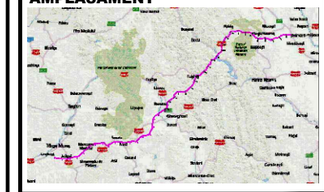

BENEFICIAR

MINISTERUL TRANSPORTURILOR SI INFRASTRUCTURII

COMPANIA NAȚIONALĂ DE ADMINISTRARE A INFRASTRUCTURII RUTIERE

CNAIR

PROIECTANT GENERAL

acciona

SUBPROIECTANT

INVESTITIA

COMPLETAREA STUDIULUI DE FEZABILITATE PENTRU AUTOSTRADA TÂRGU MUREȘ-TÂRGU NEAMȚ

.

FAZA DE PROIECTARE

Studiu de Fezabilitate

Coordonator de proiect	Proiectat
ing. CHIOTAN Vlad	ing. Cosmin Duma
	Verificat ing. NITA Daniel

Proiect nr:
92/36788 /28.05.2019

Scara: 1:50

Data: Februarie 2022

GRILAJ ANTI-ANIMALE

Cod: MN-T-S-D-DET- 021 Rev. 04