
PODET DE BETON DIN ELEVATII SI DALE PREFABRICATE L=L=3.00m; 4.00m; 5.00m

Scara 1:100

CERINTE PENTRU ASIGURAREA DURABILITATII LUCRARILOR DIN BETON CONFORM NE 012/1-2007		
CLASA DE EXPUNERE	XF2	XC2
CLASA MINIMA DE REZISTENTA	C30/37	C25/30
RAPORT MAXIM APA/CIMENT	0.5	0.55
DOZAJ MINIM DE CIMENT (kg/m^3)	380	350
TIP CIMENT	II/A-S42.5;I42.5; SRI42.5;HI42.5	II/A-S42.5;I42.5; SRII/A42.5


SECTIUNE A - A

Scara 1:100

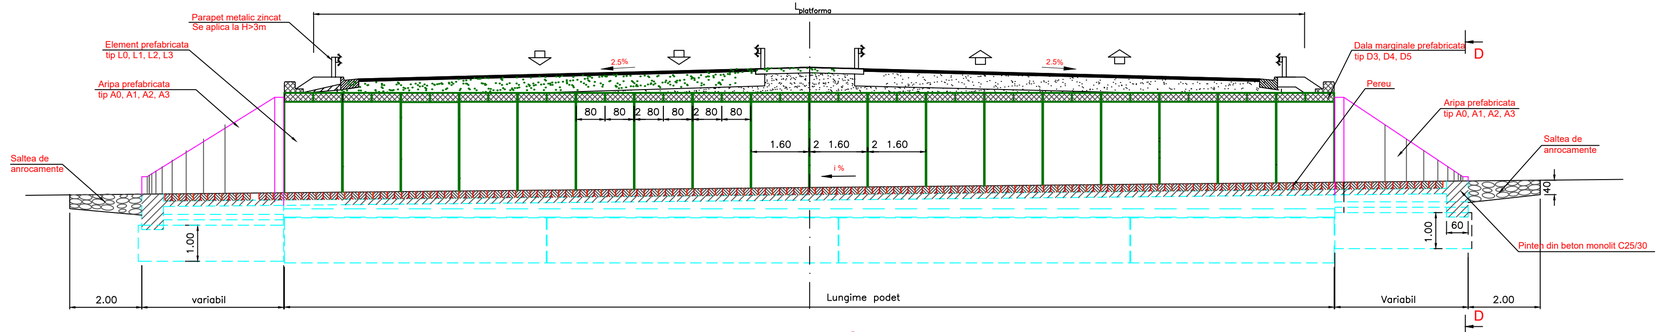


VEDERE B - B

Scara 1:100

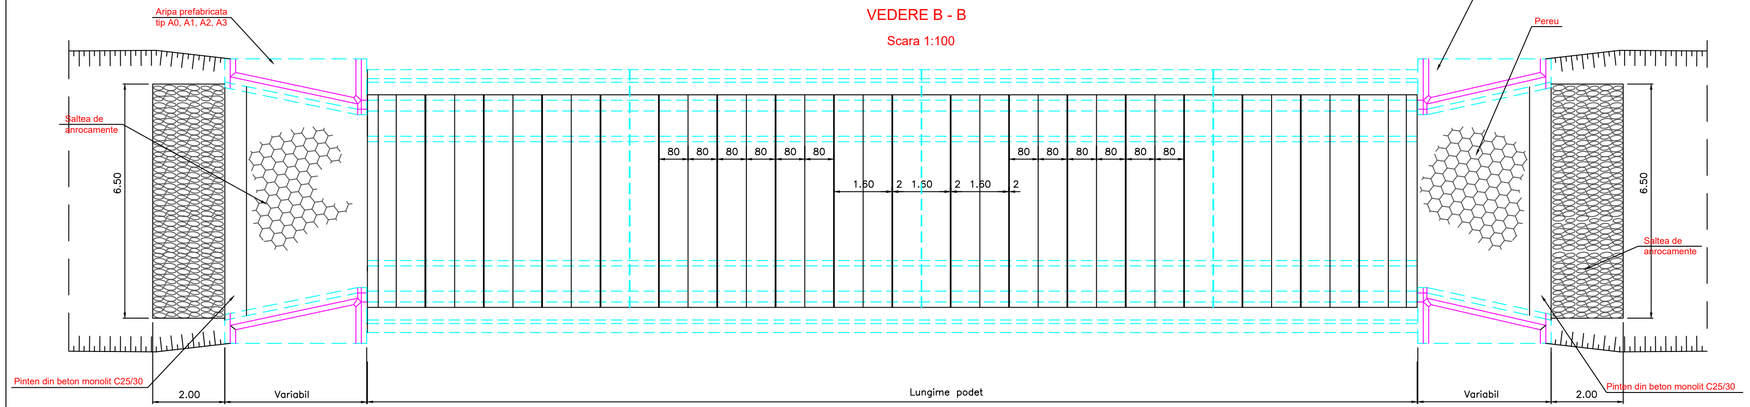


SECTIUNE C-C
SECTION C-C

Scara 1:100

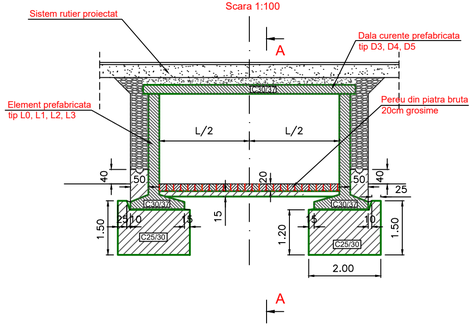

SECTIUNE D-D

Scara 1:100

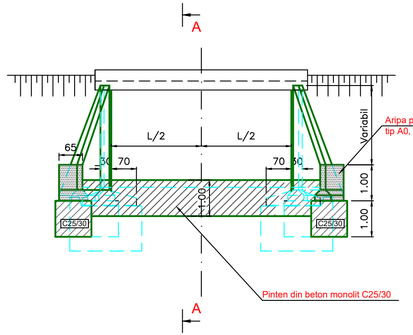

PROIECT CO-FINANTAT DE UNIUNEA EUROPEANA PRIN PROGRAMUL OPERATIONAL INFRASTRUCTURA MARE

UNIUNEA EUROPEANA

GUVERNUL ROMANIEI

Instrumente Structurale 2014-2020

POIM

AMPLASAMENT



BENEFICIAR

MINISTERUL TRANSPORTURILOR SI INFRASTRUCTURII

COMPANIA NAȚIONALĂ DE ADMINISTRARE A INFRASTRUCTURII RUTIERE

CNAIR

PROIECTANT GENERAL

acciona

SUBPROIECTANT

INVESTITIA

COMPLETAREA STUDIULUI DE FEZABILITATE PENTRU AUTOSTRADA TÂRGU MUREȘ-TÂRGU NEAMȚ

Tronson 2 Ditrău-Târgu Neamț

FAZA DE PROIECTARE

Studiu de Fezabilitate

Coordonator de proiect	Proiectat
ing. CHIOTAN Vlad	ing. NETCU Cristian
	Verificat ing. NITA Daniel

Proiect nr: 92/36788 /28.05.2019

Scara: 1:100

Data: Februarie 2022

PODET DE BETON DIN ELEVATII SI DALE PREFABRICATE L=3.00m; 4.00m; 5.00m

Cod: MN-T2-S-D-DET-02 | Rev. 4