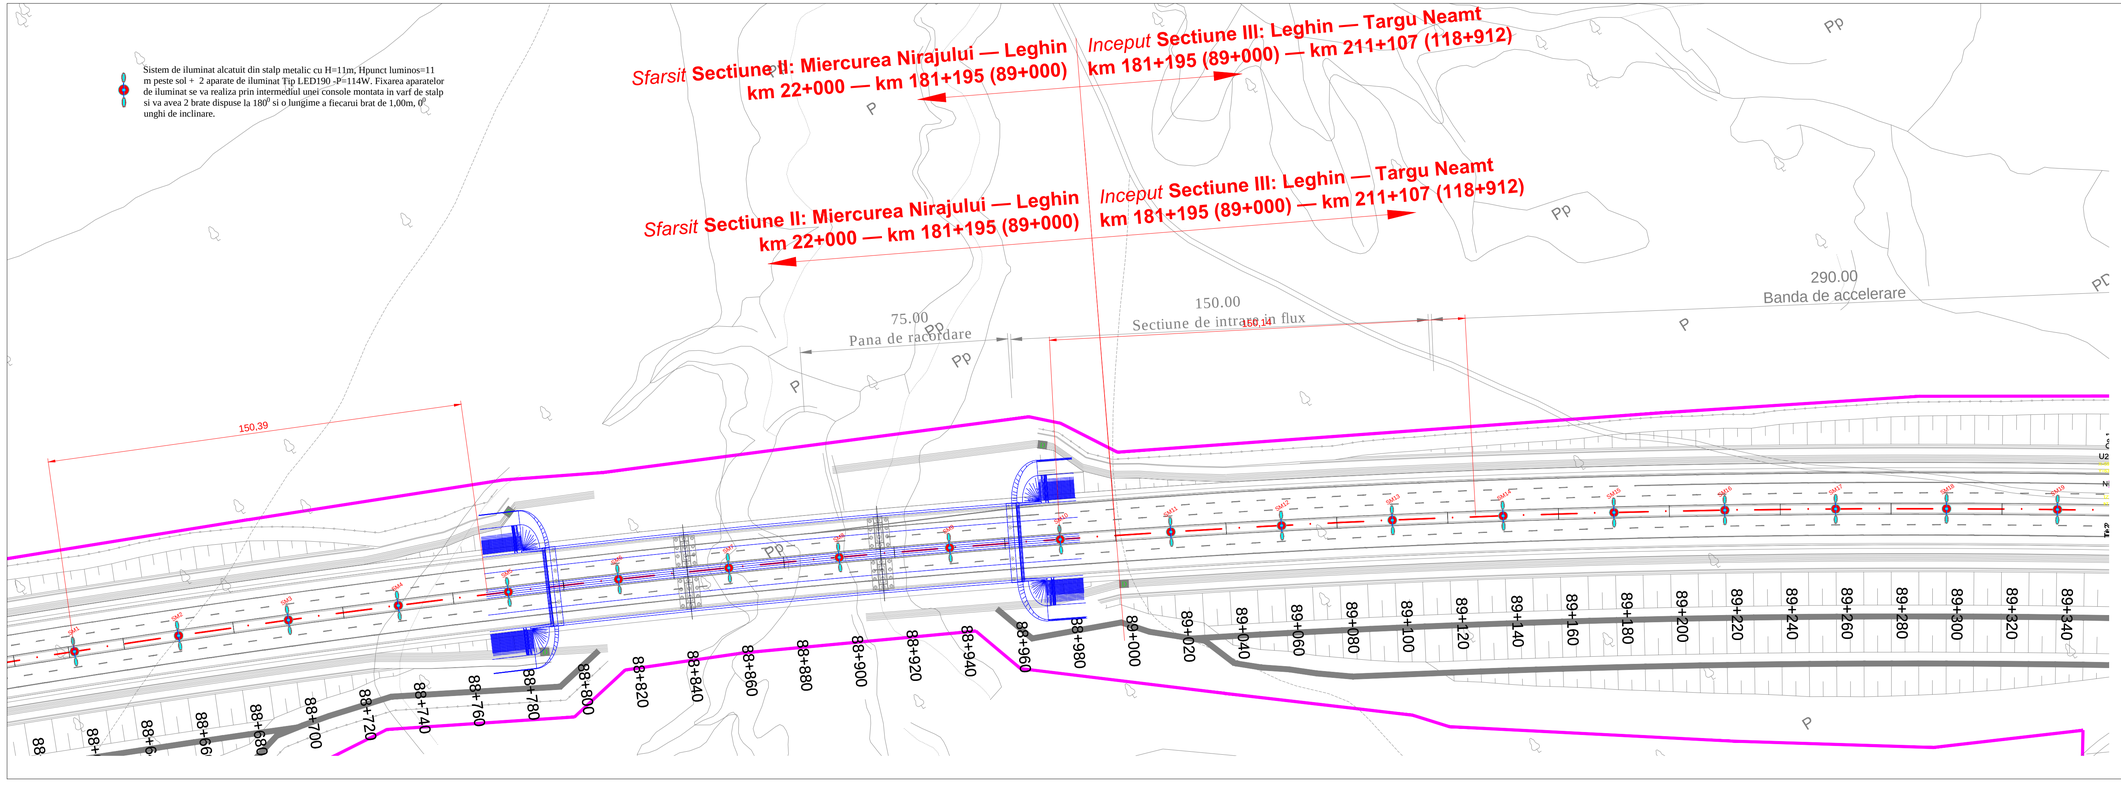


PROIECT CO-FINANTAT DE UNIUNEA EUROPEANA PRIN PROGRAMUL OPERATIONAL INFRASTRUCTURA MARE

UNIUNEA EUROPEANA

GUVERNUL ROMANIEI

Autoritatea Rutiera Romana - ROMA

AMPLASAMENT



BENEFICIAR

MINISTERUL TRANSPORTURILOR SI INFRASTRUCTURII

COMPANIA NAȚIONALĂ DE ADMINISTRARE A INFRASTRUCTURII RUTIERE

CNAIR

PROIECTANT GENERAL

acciona

SUBPROIECTANT

INVESTITIA

COMPLETAREA STUDIULUI DE FEZABILITATE PENTRU AUTOSTRADA TÂRGU MUREȘ-TÂRGU NEAMȚ

Tronson Dirău-Târgu Neamț Sector 3 - km 57+800 - km 95+600 (DN 15B - DN 15C)

FAZA DE PROIECTARE

Studiu de Fezabilitate

Coordonator de proiect	Proiectat
ing. CHIOTAN Vlad	ing. MOCANU Ioana
	Verificat: ing. STANESCU Stefan

Proiect nr: 92/36788 /28.05.2019

Scara: %

Data: Octombrie 2022

PLAN DE SITUATIE

INSTALATII DE ILUMINAT EXTERIOR

Cod: MN-T2-S3-IL-PS-001 | Rev.4