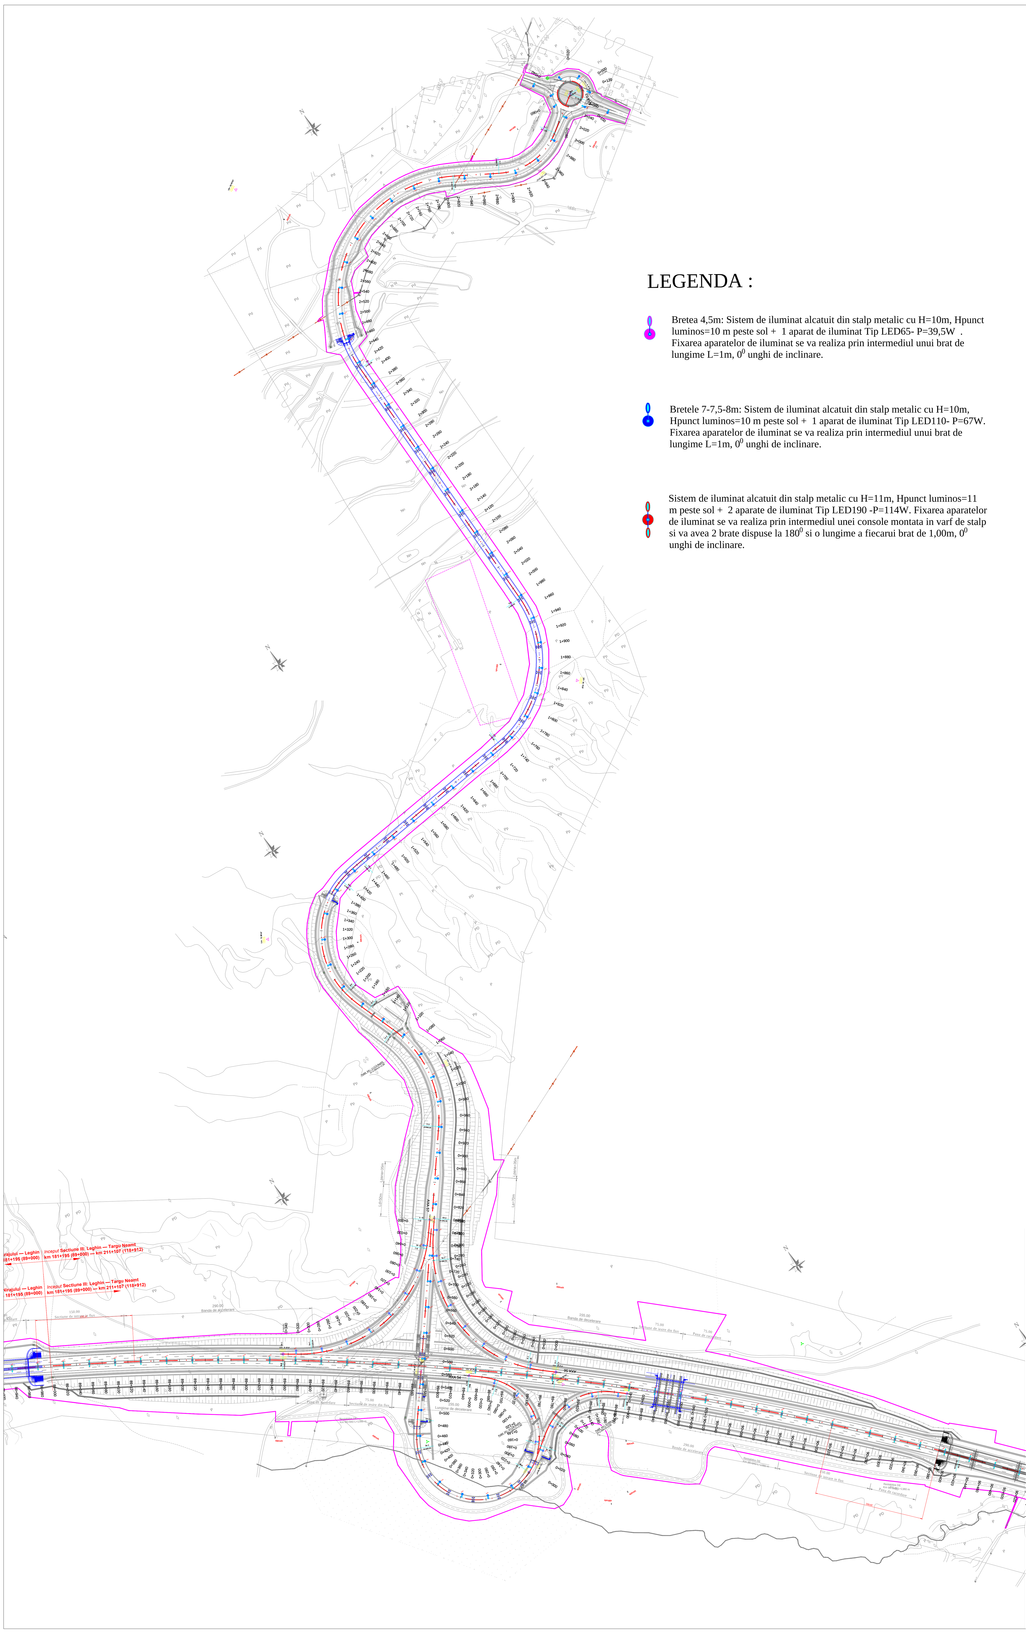


LEGENDA :

Bretea 4,5m: Sistem de iluminat alcatuit din stalp metalic cu H=10m, Hpunct luminos=10 m peste sol + 1 aparat de iluminat Tip LED65- P=39,5W . Fixarea aparatelor de iluminat se va realiza prin intermediul unui brat de lungime L=1m, 0^0 unghi de inclinare.

Bretele 7-7,5-8m: Sistem de iluminat alcatuit din stalp metalic cu H=10m, Hpunct luminos=10 m peste sol + 1 aparat de iluminat Tip LED110- P=67W. Fixarea aparatelor de iluminat se va realiza prin intermediul unui brat de lungime L=1m, 0^0 unghi de inclinare.

Sistem de iluminat alcatuit din stalp metalic cu H=11m, Hpunct luminos=11 m peste sol + 2 aparate de iluminat Tip LED190 -P=114W. Fixarea aparatelor de iluminat se va realiza prin intermediul unei console montata in varf de stalp si va avea 2 brate dispuse la 180^0 si o lungime a fiecarui brat de 1,00m, 0^0 unghi de inclinare.

PROIECT CUFINANTAT DE UNIUNEA EUROPEANA PRIN PROGRAMUL OPERATIONAL REGIONAL 2014-2020

AXA PRIORITARA 5

BENEFICIAR
MINISTERUL TRANSPORTURILOR SI INFRASTRUCTURII
COMPANIA NATIONALA DE ADMINISTRARE A INFRASTRUCTURII RUTIERE

PROIECTANT DE SPECIALITATE
acciona
ASOCIAT

INVESTITIA
COMPLETAREA STUDIULUI DE FEZABILITATE PENTRU OBIECTIVUL DE INVESTITII: DRUMUL TARGU NEAMT

Tronson Dimitrie Cantemir - Targu Neamt, Sector 1 km 0+000 - km 10+000 - km 10+000 - km 21+107

FAZA DE PROIECTARE
Studiu de Fezabilitate

Coordonator de proiect: ing. MOCANU Ioana
Proiectat:
Sef proiect: ing. CHIOTAN Vlad
Verificat: ing. STANCU Vasile

Proiect nr.: 51 / 16.TE. / 18.01.2019

Scara: fs

Data: Octombrie 2022

PLAN DE SITUATIE
INSTALATII DE ILUMINAT EXTERIOR

Cod: MN-TC-SUL-PS-002 Rev.0