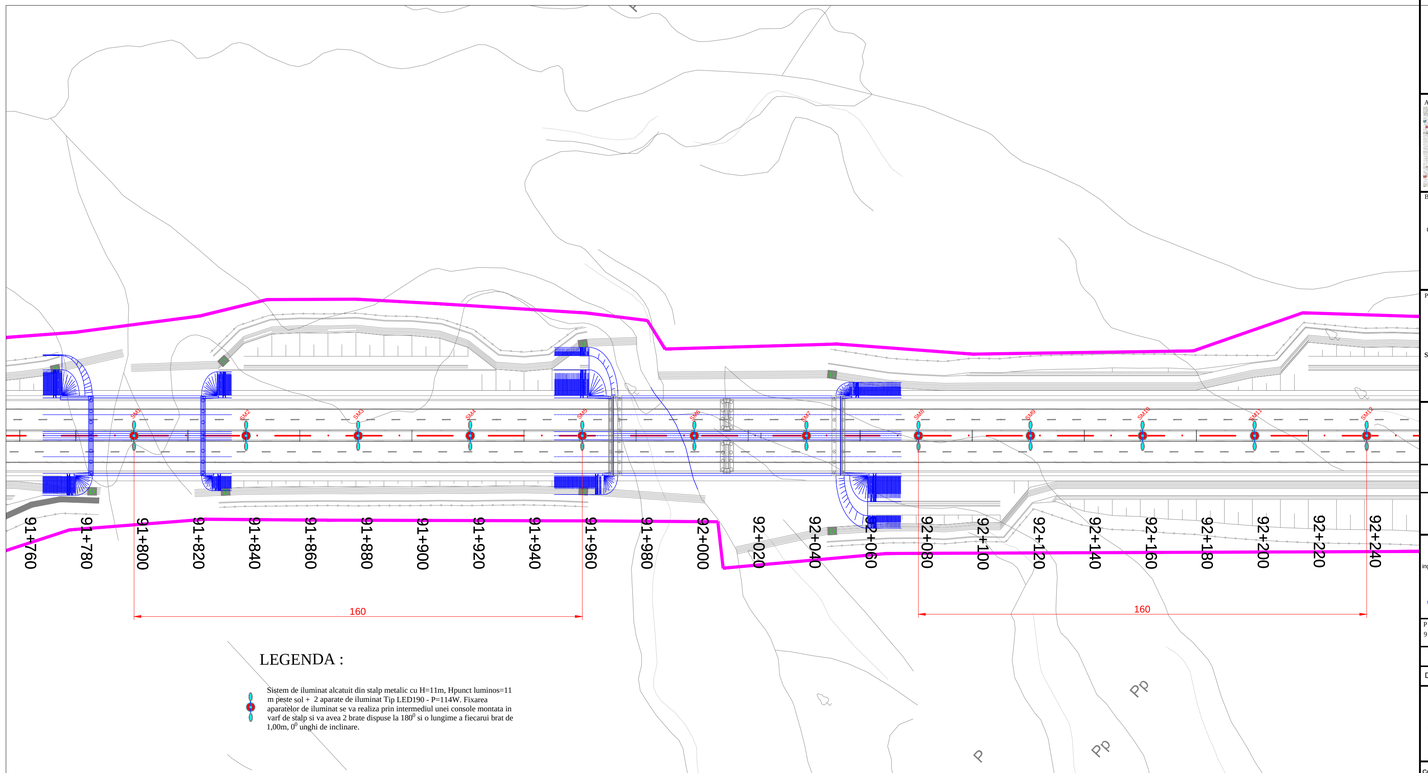


LEGENDA :

Sistem de iluminat alcatuit din stalp metalic cu H=11m, Hpunct luminos=11 m peste sol + 2 aparate de iluminat Tip LED190 - P=114W. Fixarea aparatelor de iluminat se va realiza prin intermediul unei console montata in varf de stalp si va avea 2 brate dispuse la 180^0 si o lungime a fiecarui brat de 1,00m, 0^0 unghi de inclinare.

PROIECT CO-FINANTAT DE UNIUNEA EUROPEANA PRIN PROGRAMUL OPERATIONAL INFRASTRUCTURA MARE

UNIUNEA EUROPEANA

GUVERNUL ROMANIEI

Instrumente Structurale 2007-2013 POIM

AMPLASAMENT



BENEFICIAR

MINISTERUL TRANSPORTURILOR SI INFRASTRUCTURII

COMPANIA NAȚIONALĂ DE ADMINISTRARE A INFRASTRUCTURII RUTIERE

CNAIR

PROIECTANT GENERAL

acciona

SUBPROIECTANT

INVESTITIA

COMPLETAREA STUDIULUI DE FEZABILITATE PENTRU AUTOSTRADA TÂRGU MUREȘ-TÂRGU NEAMȚ

Tronson Ditrău-Târgu Neamț
Sector 3 - km 57+800 - km 95+600
(DN 15B - DN 15C)

FAZA DE PROIECTARE

Studiu de Fezabilitate

Coordonator de proiect	Proiectat
ing. CHIOTAN Vlad	ing. MOCANU Ioana
	Verificat: ing. STANESCU Stefan

Proiect nr: 92/36788 /28.05.2019

Scara: %

Data: Octombrie 2022

PLAN DE SITUATIE

INSTALATII DE ILUMINAT EXTERIOR

Cod: MN-T2-S3-IL-PS-004 | Rev.4