


ELEVATIE
Scara 1:200

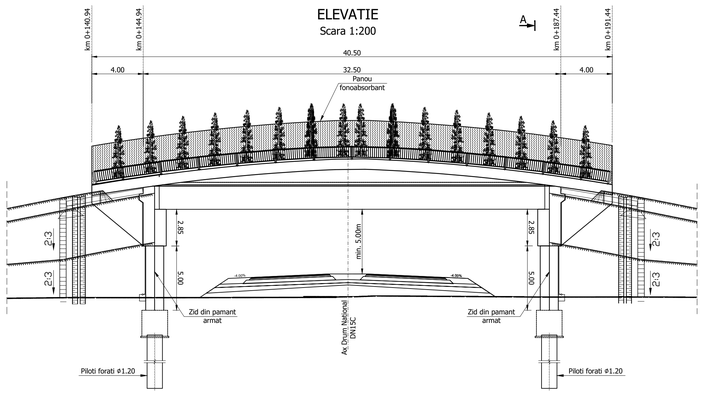

SECTIUNE TRANSVERSALA A-A
Scara 1:200

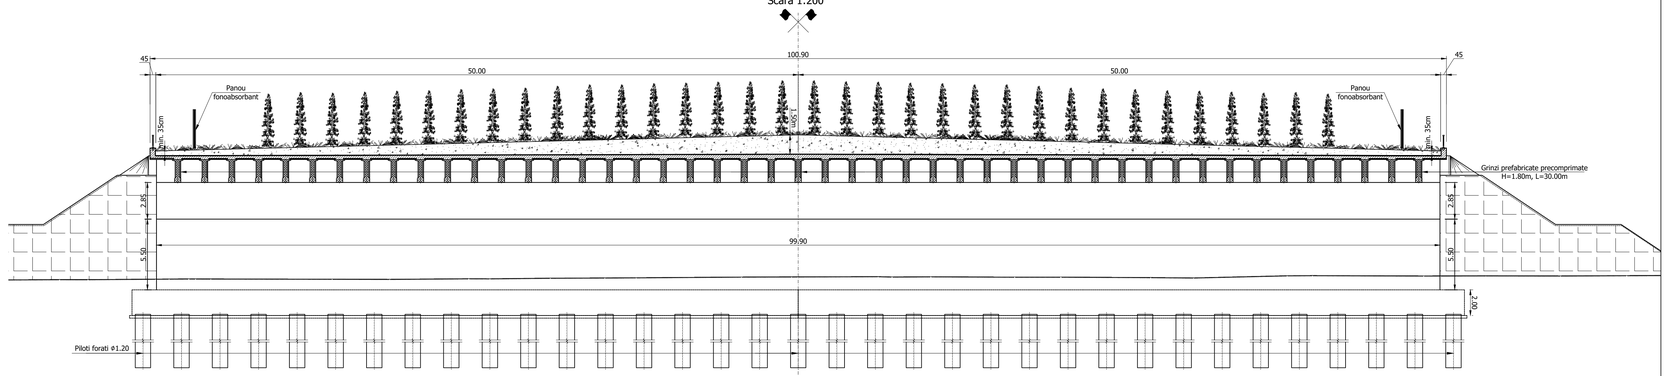

VEDERE PLANA
Scara 1:200

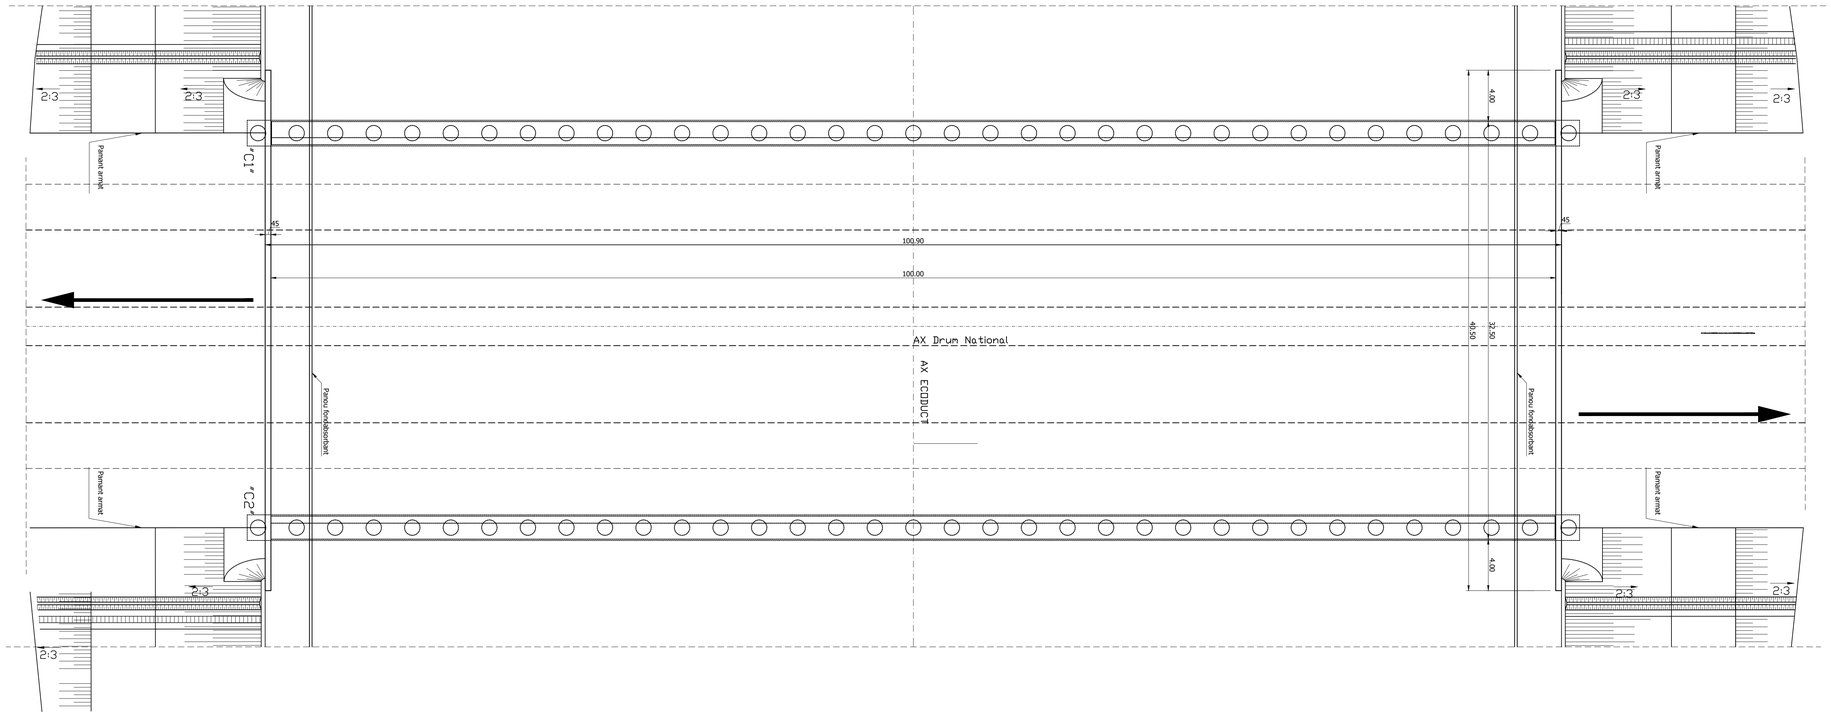

Convoi de calcul: LM1, LM2, conf. SR EN 1991-2/2005
Categoria de importanta: "B"
Exigente de verificare: A4, B2, D
Parametri seismici: a_g=0.15g, Tc=0.70s conf. cod P100/1-2013, SR EN 1998-2/2006

MATERIALE

1. Beton cf. CP 012/2007

Elemente constructive	Beton	Clasa de expunere	Tasare	A/C	Ciment	Armatura
Beton egalizare	C8/10					-
Pereu	C30/37	XC4,XF3	S4	0.500	300	-
Pilotii	C25/30	XC2	S4	0.60	375	B500S/CB/ST500SC
Radier	C25/30	XC2,XF3	S4	0.60	360	B500S/CB/ST500SC
Elevatii	C30/37	XC4,XF3,XD1	S3	0.55	300	B500S/CB/ST500SC
	C35/45	XC4,XF3,XD3	S3	0.50	320	B500S/CB/ST500SC
Placi racordare / Grinda rezemare	C25/30	XC2,XF2	S4	0.60	300	B500S/CB/ST500SC
Grinda prefabricata post-tensionata	C45/55	XC4,XD1,XF2	S4	0.40	320	B500S/CB/ST500SC
Grinda prefabricata pretensionata	C50/60	XC4,XD1,XF2	S4	0.40	320	B500S/CB/ST500SC
Placa suprabetonare / Bordur	C35/45	XC4,XF4,XD3	S3	0.50	340	B500S/CB/ST500SC
Predale prefabricate	C35/45	XC4,XD1,XF4	S4	0.50	340	B500S/CB/ST500SC
Prefabricat grinda pampot	C35/45	XC4,XD3,XF4	S4	0.45	340	B500S/CB/ST500SC

2. Otel

Armatura moale	B500S/CB/ST500SC
Armatura pretensionata	TBP Y1860S7
Otel tablier metalic	S355NL / S355J2+N, echivalent OL52EP

PROIECT CO-FINANTAT DE UNIUNEA EUROPEANA PRIN PROGRAMUL OPERATIONAL INFRASTRUCTURA MARE

UNIUNEA EUROPEANA

GUVERNUL ROMANIEI

Instrumente Structurale POIM POIM

AMPLASAMENT



BENEFICIAR

MINISTERUL TRANSPORTURILOR SI INFRASTRUCTURII

COMPANIA NATIONALĂ DE ADMINISTRARE A INFRASTRUCTURII RUTIERE

CNAIR

PROIECTANT GENERAL

acciona

SUBPROIECTANT

INVESTITIA

COMPLETAREA STUDIULUI DE FEZABILITATE PENTRU AUTOSTRADA TÂRGU MURES-TÂRGU NEAMT

FAZA DE PROIECTARE

Studiu de Fezabilitate

Coordonator de proiect	Proiectat
ing. CHIOTAN Vlad	ing. ZAINESCU Alina
	Verificat ing. PREDESCU Mihai

Proiect nr: 92/36788 /28.05.2019

Scara: 1:200

Data: **Februarie 2022**

Pasaj pentru permeabilitate fauna - ecoduct zona OSLOBENI

DISPOZITIE GENERALA

Cod: MN-T2-S4-STR-P-DG-001 | Rev. 04