
PROFIL TRANSVERSAL TIP 1

Sc. 1:100

Aplicabilitate : km 4+215 - 4+560
km 4+840 - km 5+235

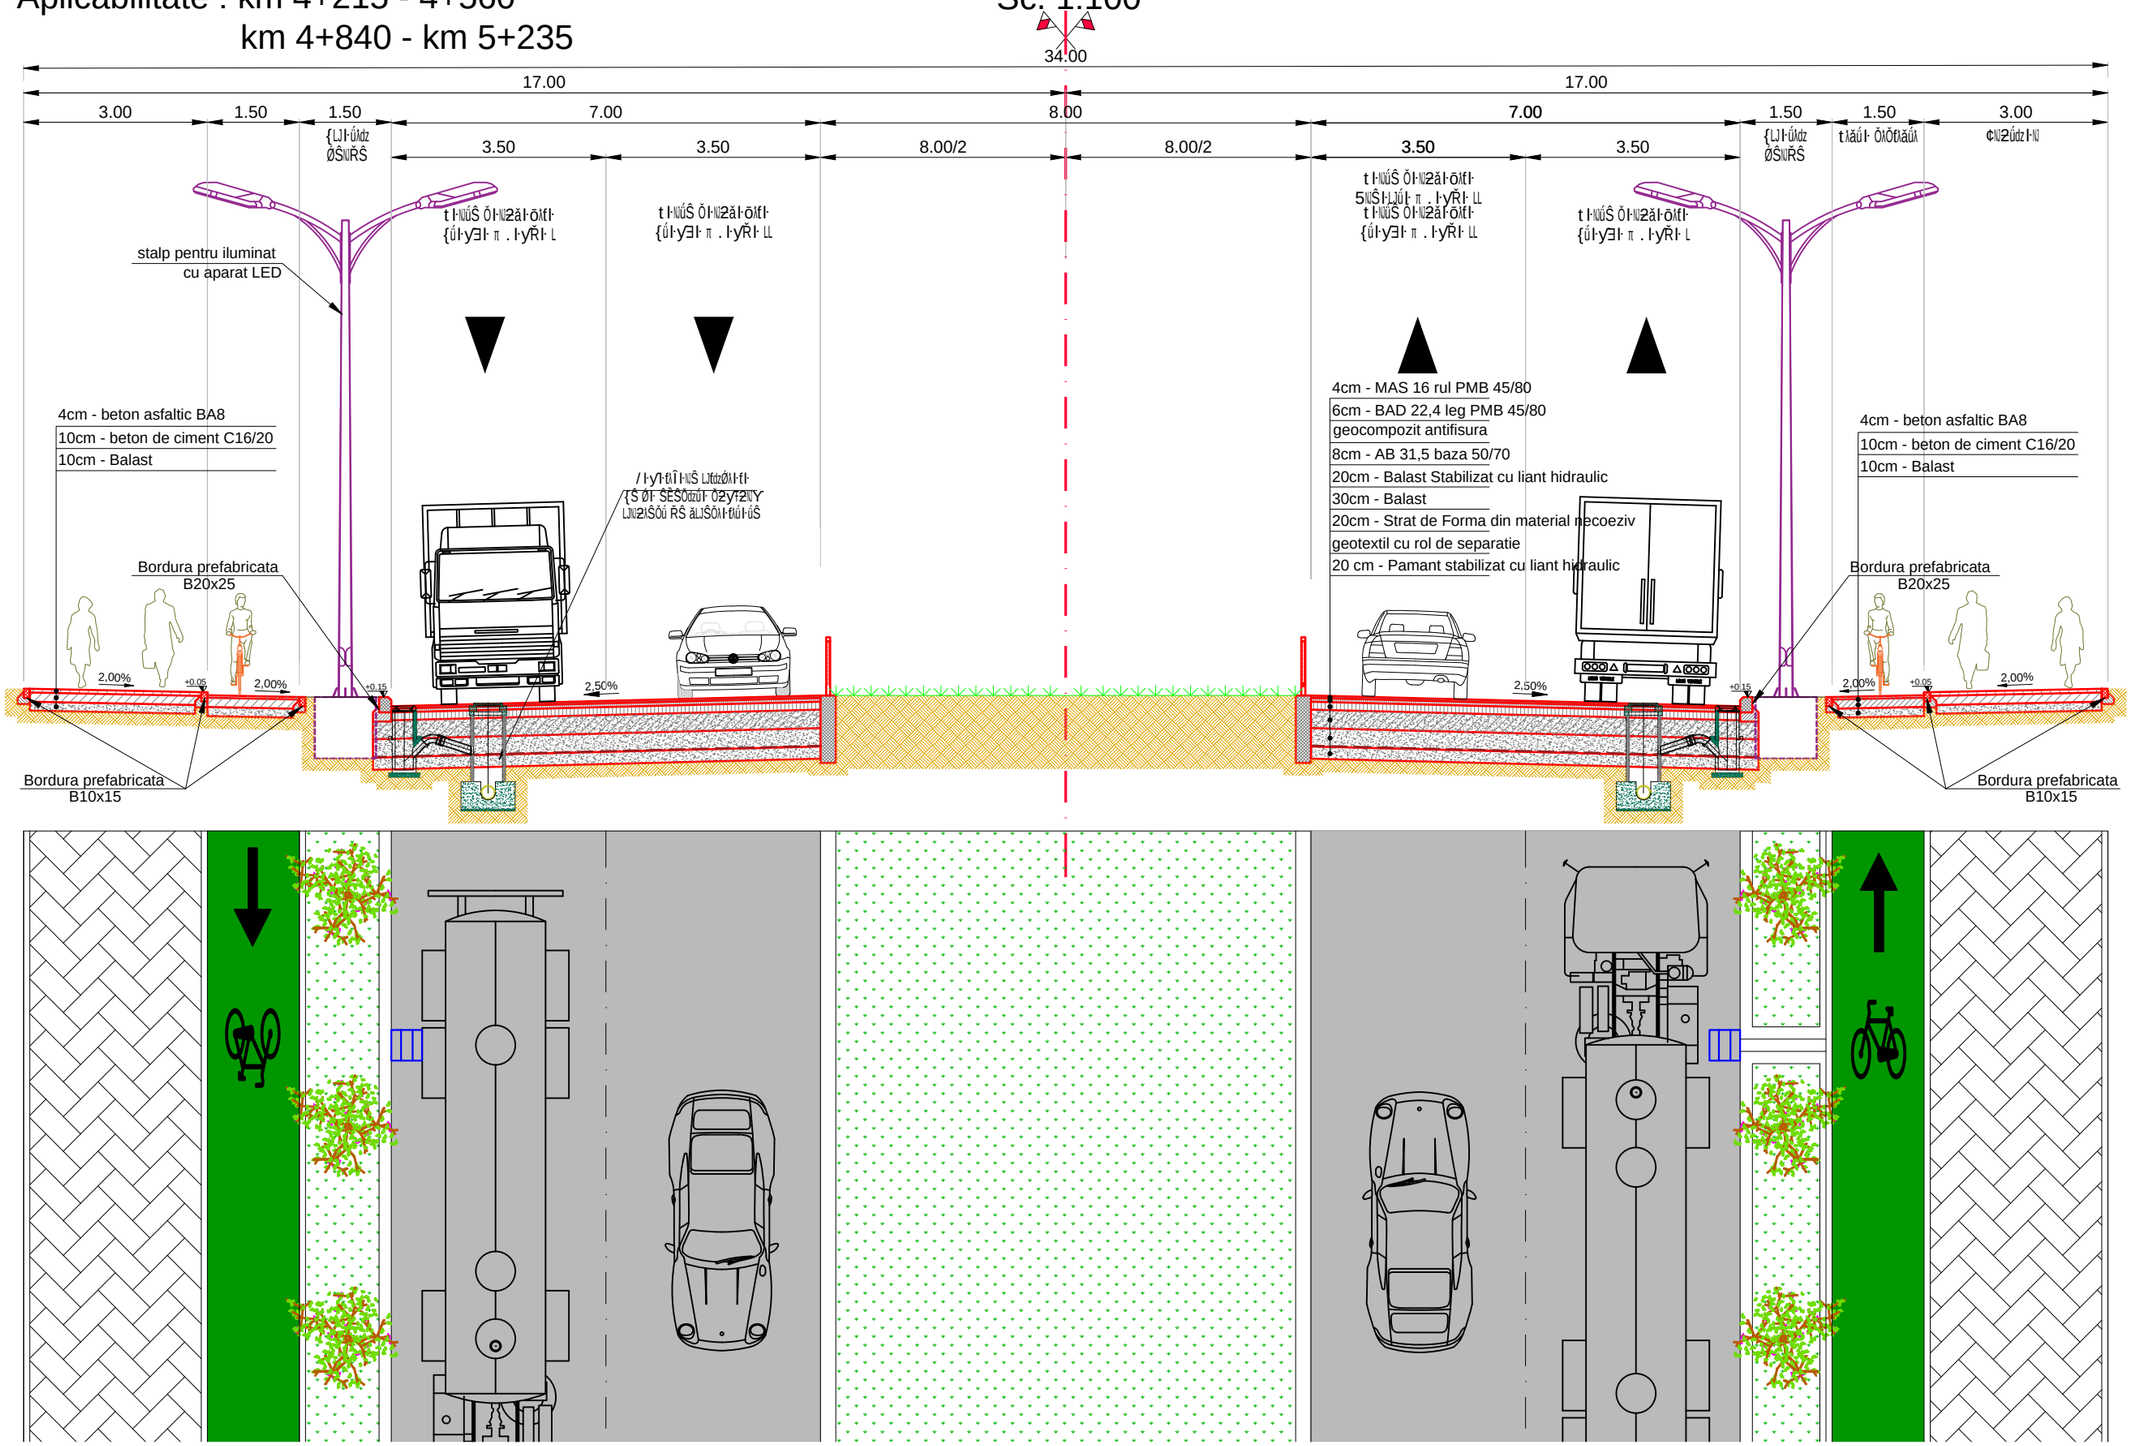

BENEFICIAR MINISTERUL TRANSPORTURILOR SI INFRASTRUCTURII COMPANIA NAȘIONALĂ DE ADMINISTRARE A INFRASTUCTURII RUTIERE S.A.	PROIECTANT: S.C. SPECIALIST CONSULTING S.R.L.	Sef Echipa Proiectare ing. Cezar SERBAN Aprobat ing. Raul PUSCA	Proiectat ing. Dragos ENACHI Desenat ing. Dragos ENACHI

INVESTITIA:
ELABORARE STUDIU DE FEZABILITATE PENTRU CONEXIUNEA PROIECTULUI"PENETRATIE PRELUNGIREA GHENCEA - DOMNESTI SI SUPRALARGIRE BULEVARDUL GHENCEA INTRE STRADA BRASOV SI TERMINAL TRAMVAI 41 " CU PROIECTUL " PASAJ SUPRATERAN PE DJ 602, CENTURA BUCURESTI - DOMNESTI "

FAZA DE PROIECTARE: STUDIU DE FEZABILITATE

LUCRARI DE DRUM

twhCL[¢w!b{±9w{![¢Lt L

Contract nr: **92/62749/30.07.2021**

Data: **AUGUST 2022**

Scara: MYMЛЛ


Cod plansa:

t¢¢ПЛЛМ

REV.	DATA	DETALII REVIZIE

Aplicabilitate : km 4+560 - km 4+720
km 4+790 - km 4+840

PROFIL TRANSVERSAL TIP 2
Sc. 1:100

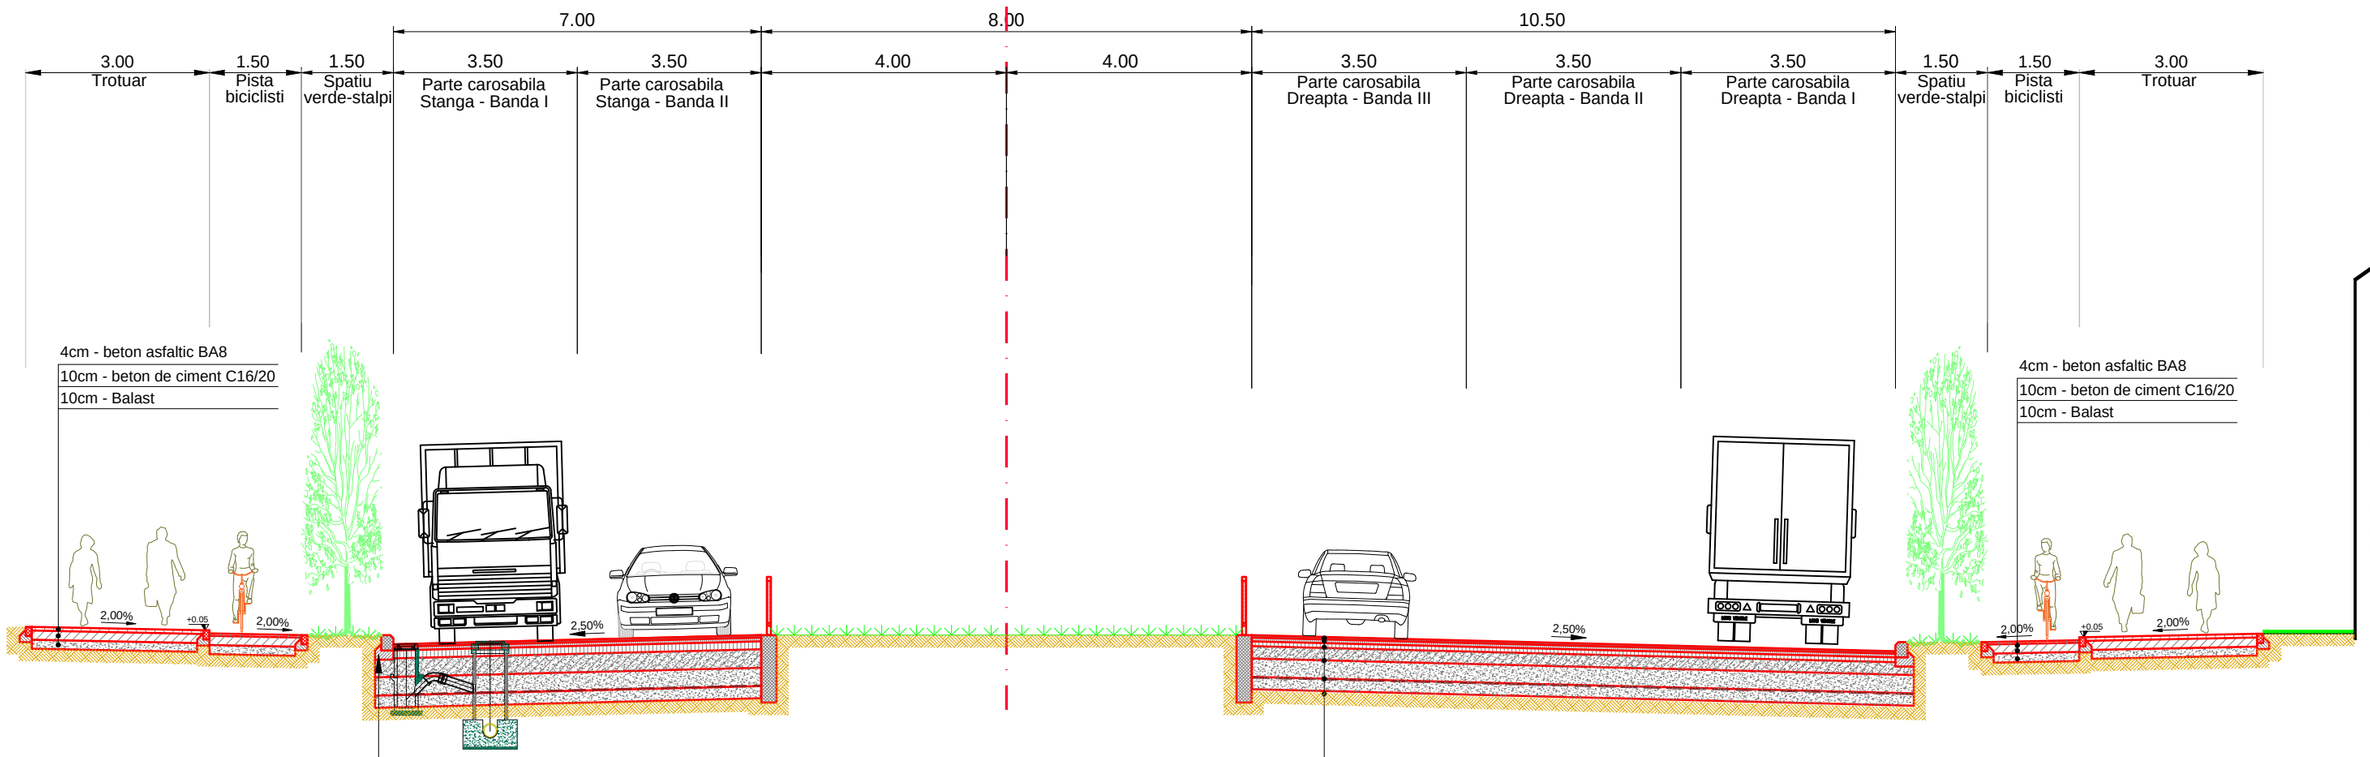

4cm - beton asfaltic BA8
10cm - beton de ciment C16/20
10cm - Balast

4cm - beton asfaltic BA8
10cm - beton de ciment C16/20
10cm - Balast

Bordura prefabricata din beton C30/37 20x25 pe fundatie din beton C16/20 30x15 proiectata conform SR EN 1340:2004

4cm - MAS 16 rul PMB 45/80
6cm - BAD 22,4 leg PMB 45/80
geocompozit antifisura
8cm - AB 31,5 baza 50/70
20cm - Balast Stabilizat cu liant hidraulic
30cm - Balast
20cm - Strat de Forma din material necoeziv
geotextil cu rol de separatie
20 cm - Pamant stabilizat cu liant hidraulic

Limita Construcție Existentă

BENEFICIAR

MINISTERUL TRANSPORTURILOR SI INFRASTRUCTURII

COMPANIA NAȚIONALĂ DE ADMINISTRARE A INFRASTUCTURII RUTIERE S.A.

PROIECTANT:

S.C. SPECIALIST CONSULTING S.R.L.

Sef Echipa Proiectare
ing. Cezar SERBAN

Proiectat
ing. Dragos ENACHI

Aprobat
ing. Raul PUSCA

Desenat
ing. Dragos ENACHI

INVESTITIA:
ELABORARE STUDIU DE FEZABILITATE PENTRU CONEXIUNEA PROIECTULUI"PENETRATIE PRELUNGIREA GHENCEA - DOMNESTI SI SUPRALARGIRE BULEVARDUL GHENCEA INTRE STRADA BRASOV SI TERMINAL TRAMVAI 41 " CU PROIECTUL " PASAJ SUPRATERAN PE DJ 602, CENTURA BUCURESTI - DOMNESTI "

FAZA DE PROIECTARE: STUDIU DE FEZABILITATE

LUCRARI DE DRUM

twhCL[¢w!b{±9w{![¢Lt LL

Contract nr:
92/62749/30.07.2021

Data: **AUGUST 2022**

Scara: MYMЛЛ


Cod plansa:

t¢¢ПЛЛН

REV.	DATA	DETALII REVIZIE

PROFIL TRANSVERSAL TIP 3
Sc. 1:100

Aplicabilitate : km 4+720-4+790

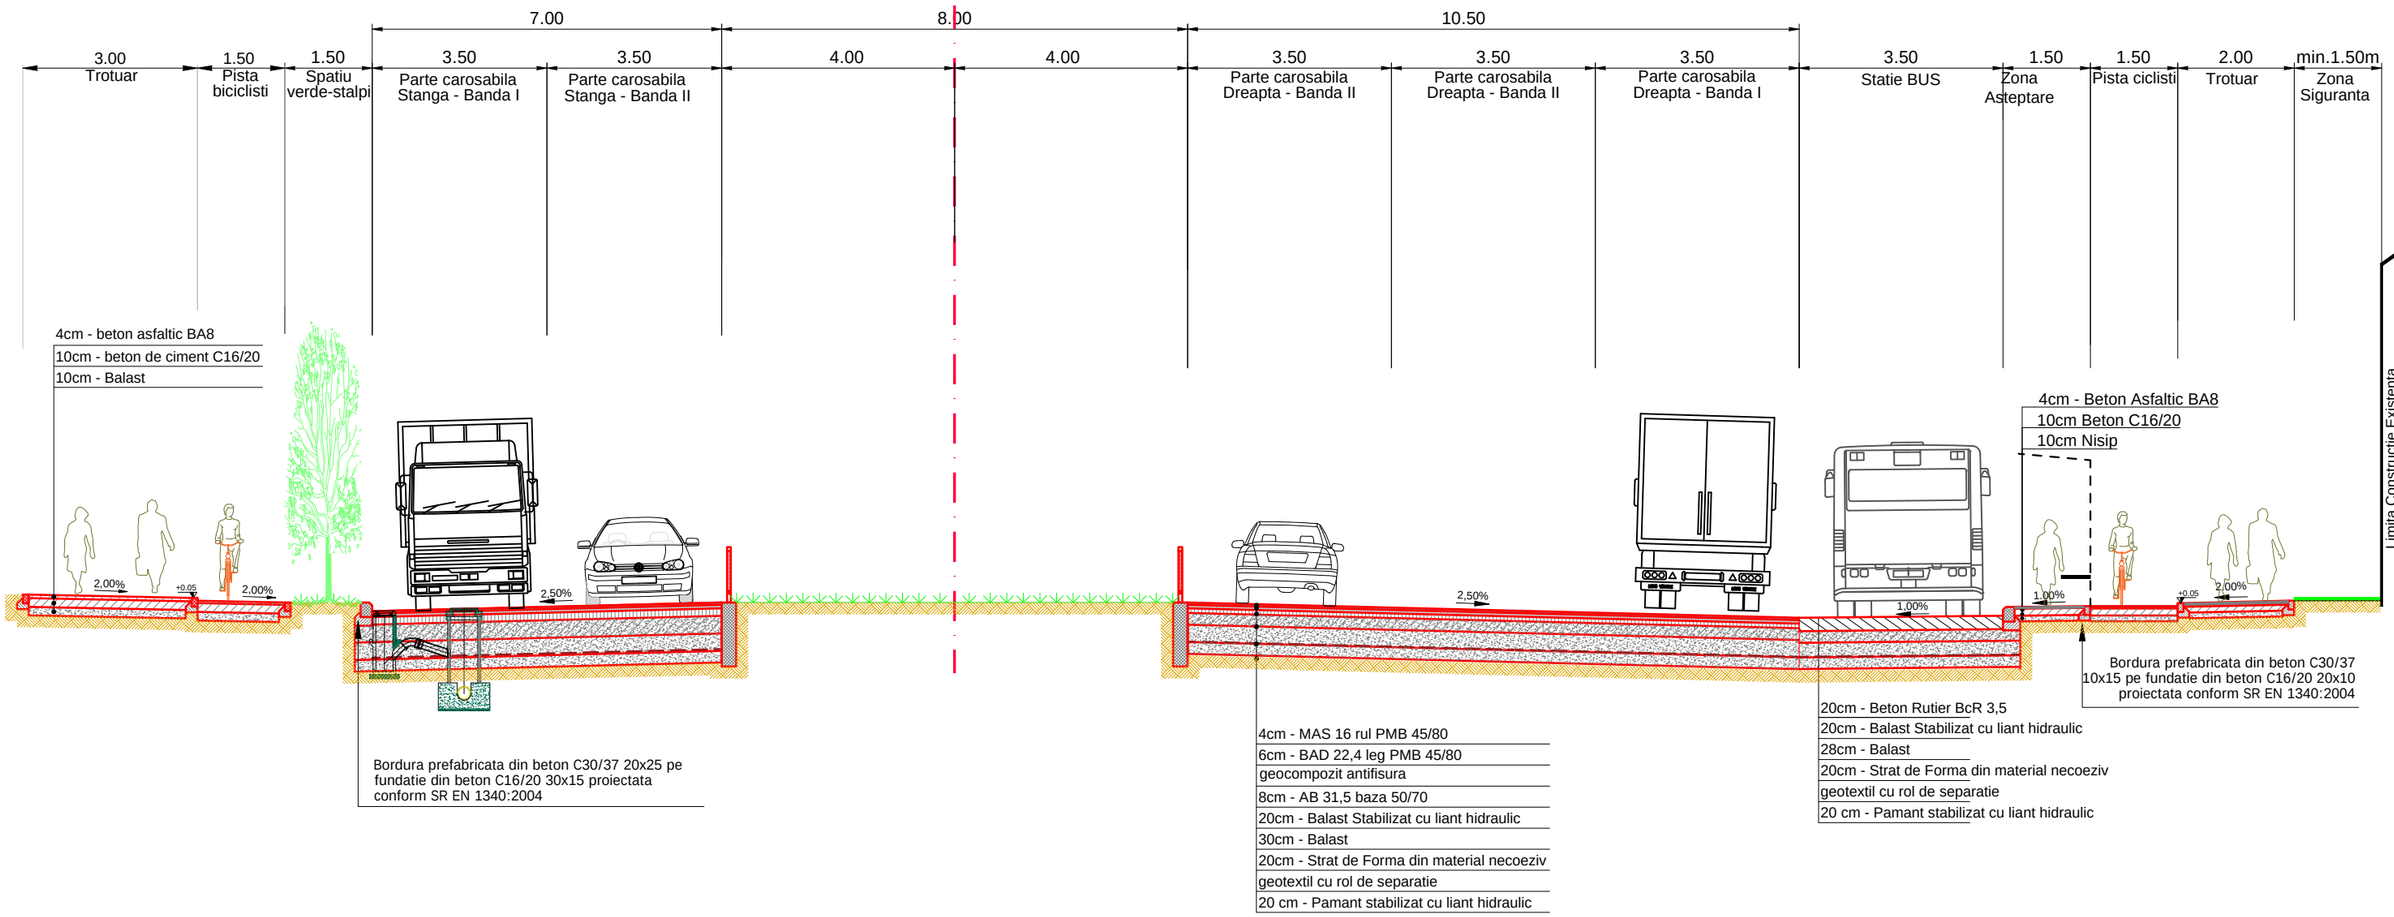

BENEFICIAR

MINISTERUL TRANSPORTURILOR SI INFRASTRUCTURII

COMPANIA NAȘIONALĂ DE ADMINISTRARE A INFRASTUCTURII RUTIERE S.A.

PROIECTANT:

S.C. SPECIALIST CONSULTING S.R.L.

Sef Echipa Proiectare ing. Cezar SERBAN	Proiectat ing. Dragos ENACHI
Aprobat ing. Raul PUSCA	Desenat ing. Dragos ENACHI

INVESTITIA:
ELABORARE STUDIU DE FEZABILITATE PENTRU CONEXIUNEA PROIECTULUI"PENETRATIE PRELUNGIREA GHENCEA - DOMNESTI SI SUPRALARGIRE BULEVARDUL GHENCEA INTRE STRADA BRASOV SI TERMINAL TRAMVAI 41 " CU PROIECTUL " PASAJ SUPRATERAN PE DJ 602, CENTURA BUCURESTI - DOMNESTI "

FAZA DE PROIECTARE: STUDIU DE FEZABILITATE

LUCRARI DE DRUM

twhCL[¢w!b{±9w{![¢Lt LLL

Contract nr: **92/62749/30.07.2021**

Data: **AUGUST 2022**

Scara: MɣMЛЛ

Cod plansa:

t¢¢ɯллo

REV.	DATA	DETALII REVIZIE