
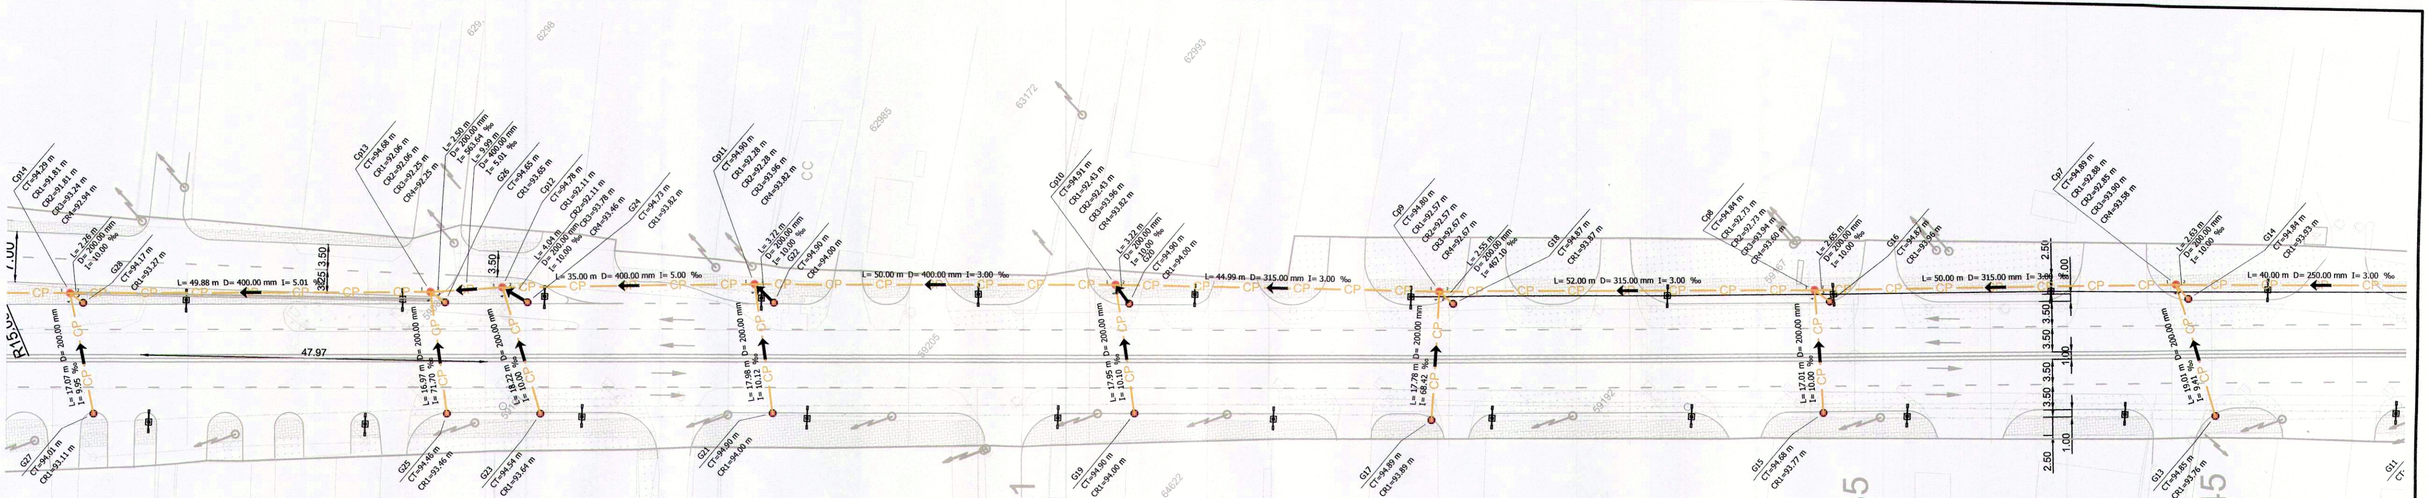


Legenda

- Canal Pluvial
- Conducta de refulare
- CP - Camin Pluvial
- G - Geiger


PROIECTANT : S.C. CONSITRANS S.R.L.	**BENEFICIAR :** MINISTERUL TRANSPORTURILOR; COMPANIA NAȚIONALĂ DE ADMINISTRARE A INFRASTRUCTURII RUTIERE	**FUNCTIA :**	**NUME :**	**SEMNATURA:**	**Titlu plansa :** PLAN DE SITUATIE CANALIZARE PLUVIALA	REV.	DATA:	DETALII REVIZIE:	PROIECTAT:
PROIECT CO-FINANȚAT DIN FONDUL DE COEZIUNE, PRIN PROGRAMUL OPERAȚIONAL INFRASTRUCTURĂ MARE	**INVESTITIA :** ELABORARE STUDIU DE FEZABILITATE „RETEAUA DE INFRASTRUCTURA INTEGRATA PENTRU ZONA ORBITALA BUCUREȘTI, LARGIRE LA 4 BENZI DN 1A SI MĂSURI DE SIGURANȚA RUTIERA PE SECTORUL CUPRINS INTRE CENTURA BUCUREȘTI SI INTERSECȚIA CU SOS. CHITILA - MOGOȘOAIA	COORDONATOR DE PROIECT	ing. Catalin CIUBOTARIU						
	FAZA PROIECTARE : STUDIU DE FEZABILITATE	SEF PROIECT SPECIALITATE	ing. Mircea NICOLAU						
	Contract 92/105060/23.12.2021 **Proiect :** 001/2022 **Data :** 06/2021 **Scara :** 1:500	PROIECTAT	ing. Mircea NICOLAU		LUCRARI DE SCURGEREA APELOR				
		VERIFICAT	ing. Paul AOSTACIOAE		**Cod plansa :** P-CST-00122-1-PRH-SF-01- PS-03 -R00				

Format Plansa: 700x297mm

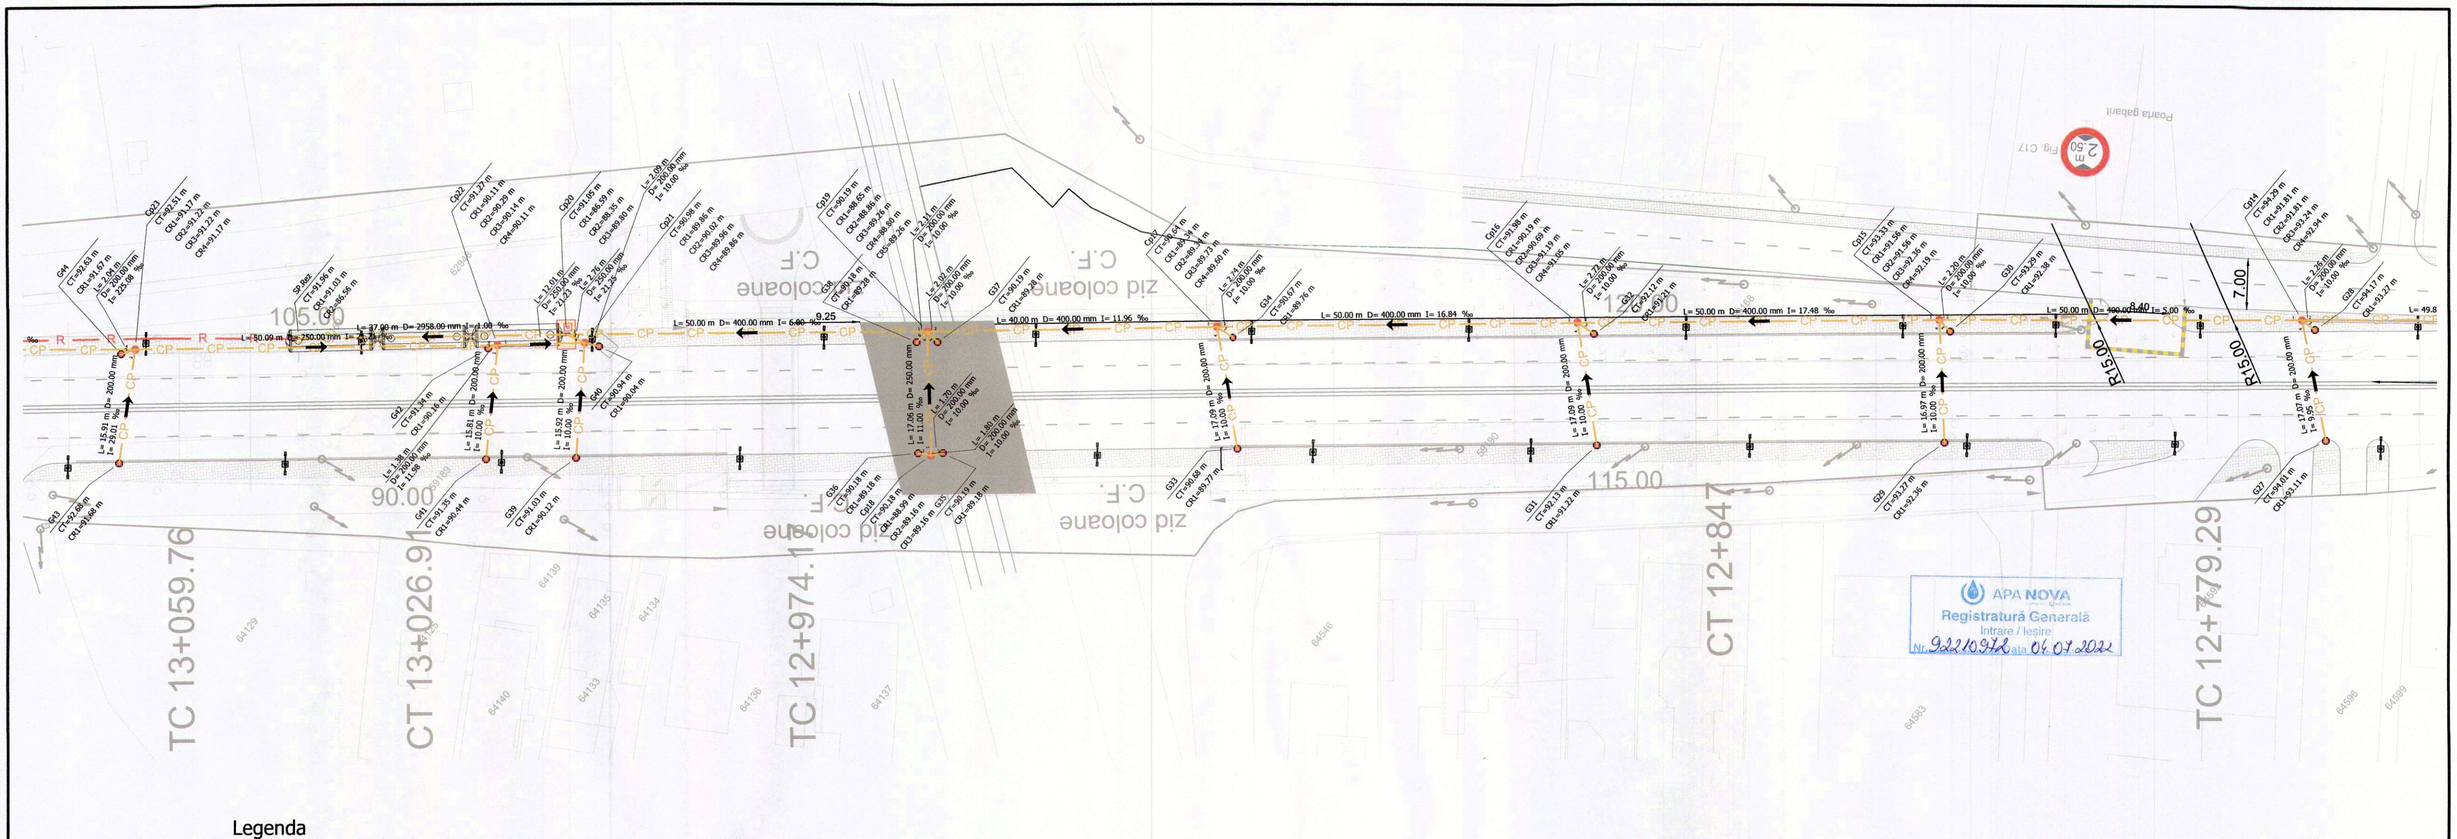

PROIECTANT : S.C. CONSITRANS S.R.L.	**BENEFICIAR :** MINISTERUL TRANSPORTURILOR; COMPANIA NAȚIONALĂ DE ADMINISTRARE A INFRASTRUCTURII RUTIERE	**FUNCTIA :**	**NUME :**	**SEMNATURA:**	**Titlu plansa :**	REV.	DATA:	DETALII REVIZIE:	PROIECTAT:
UNIUNEA EUROPEANĂ; Instrumente Structurale 2014-2020	**INVESTITIA :** ELABORARE STUDIU DE FEZABILITATE „RETEAUA DE INFRASTRUCTURA INTEGRATA PENTRU ZONA ORBITALA BUCURESTI, LARGIRE LA 4 BENZI DN 1A SI MASURI DE SIGURANTA RUTIERA PE SECTORUL CUPRINS INTRE CENTURA BUCURESTI SI INTERSECTIA CU SOS. CHITILA – MOGOSOAIA	COORDONATOR DE PROIECT	ing. Catalin CIUBOTARIU		PLAN DE SITUATIE CANALIZARE PLUVIALA				
PROIECT CO-FINANȚAT DIN FONDUL DE COEZIUNE, PRIN PROGRAMUL OPERAȚIONAL INFRASTRUCTURĂ MARE	**FAZA PROIECTARE :** STUDIU DE FEZABILITATE	SEF PROIECT SPECIALITATE	ing. Mircea NICOLAU						
	Contract 92/105060/23.12.2021; **Proiect :** 001/2022; **Data :** 06/2021; **Scara :** 1:500	PROIECTAT	ing. Mircea NICOLAU		LUCRARI DE SCURGEREA APELOR				
		VERIFICAT	ing. Paul AOSTACIOAE		**Cod plansa :** P-CST-00122-1-PRH-SF-01- PS-02 -R00				

Format Plansa: 700x297mm

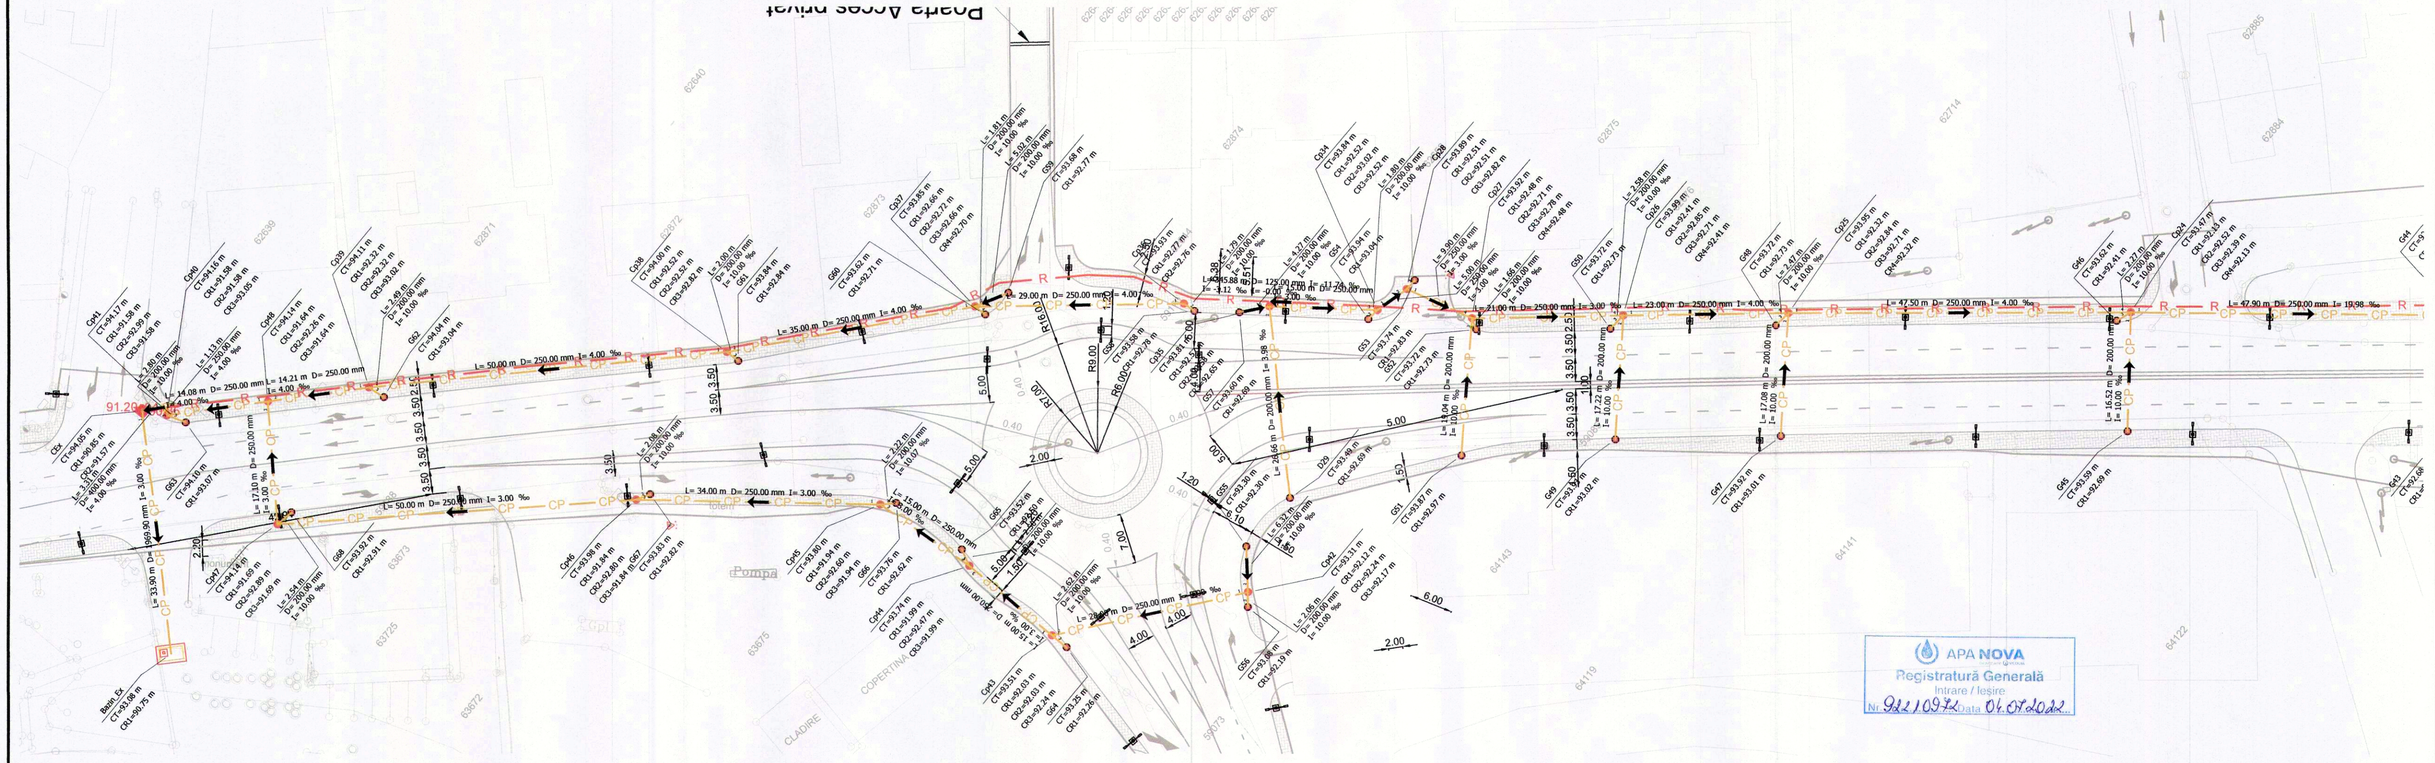

APA NOVA
Registratură Generală
Intrare / Ieșire
Nr. 9221097 Data 04.04.2022

PROIECTANT :

S.C. CONSITRANS S.R.L.

PROIECT CO-FINANȚAT DIN FONDUL DE COEZIUNE, PRIN PROGRAMUL OPERAȚIONAL INFRASTRUCTURĂ MARE

BENEFICIAR :

MINISTERUL TRANSPORTURILOR

COMPANIA NAȚIONALĂ DE ADMINISTRARE A INFRASTRUCTURII RUTIERE

INVESTIȚIA :
ELABORARE STUDIU DE FEZABILITATE_RETEAUA DE INFRASTRUCTURA INTEGRATA PENTRU ZONA ORBITALA BUCURESTI_LARGIRE LA 4 BENZI DN 1A SI MASURI DE SIGURANTA RUTIERA PE SECTORTUL CUPRINS INTRE CENTURA BUCURESTI SI INTERSECTIA CU SOS. CHITILA - MOOOSOAIA

FAZA PROIECTARE :
STUDIU DE FEZABILITATE

Contract 92/105060/23.12.2021	**Data :** 06/2021	**Scara :** 1:500
Proiect : 001/2022		

FUNCTIA :	NUME :	SEMNATURA:
COORDONATOR DE PROIECT	ing. Catalin CIUBOTARIU	
SEF PROIECT SPECIALITATE	ing. Mircea NICOLAU	
PROIECTAT	ing. Mircea NICOLAU	
VERIFICAT	ing. Paul AOSTACIOAE	


Titlu plansa :
PLAN DE SITUATIE CANALIZARE PLUVIALA

LUCRARI DE SCURGEREA APELOR

Cod plansa :
P-CST-00122-1-PRH-SF-01- PS-01 -R00

REV.	DATA:	DETALII REVIZIE:	PROIECTAT:

Format Plansa: 700x297mm

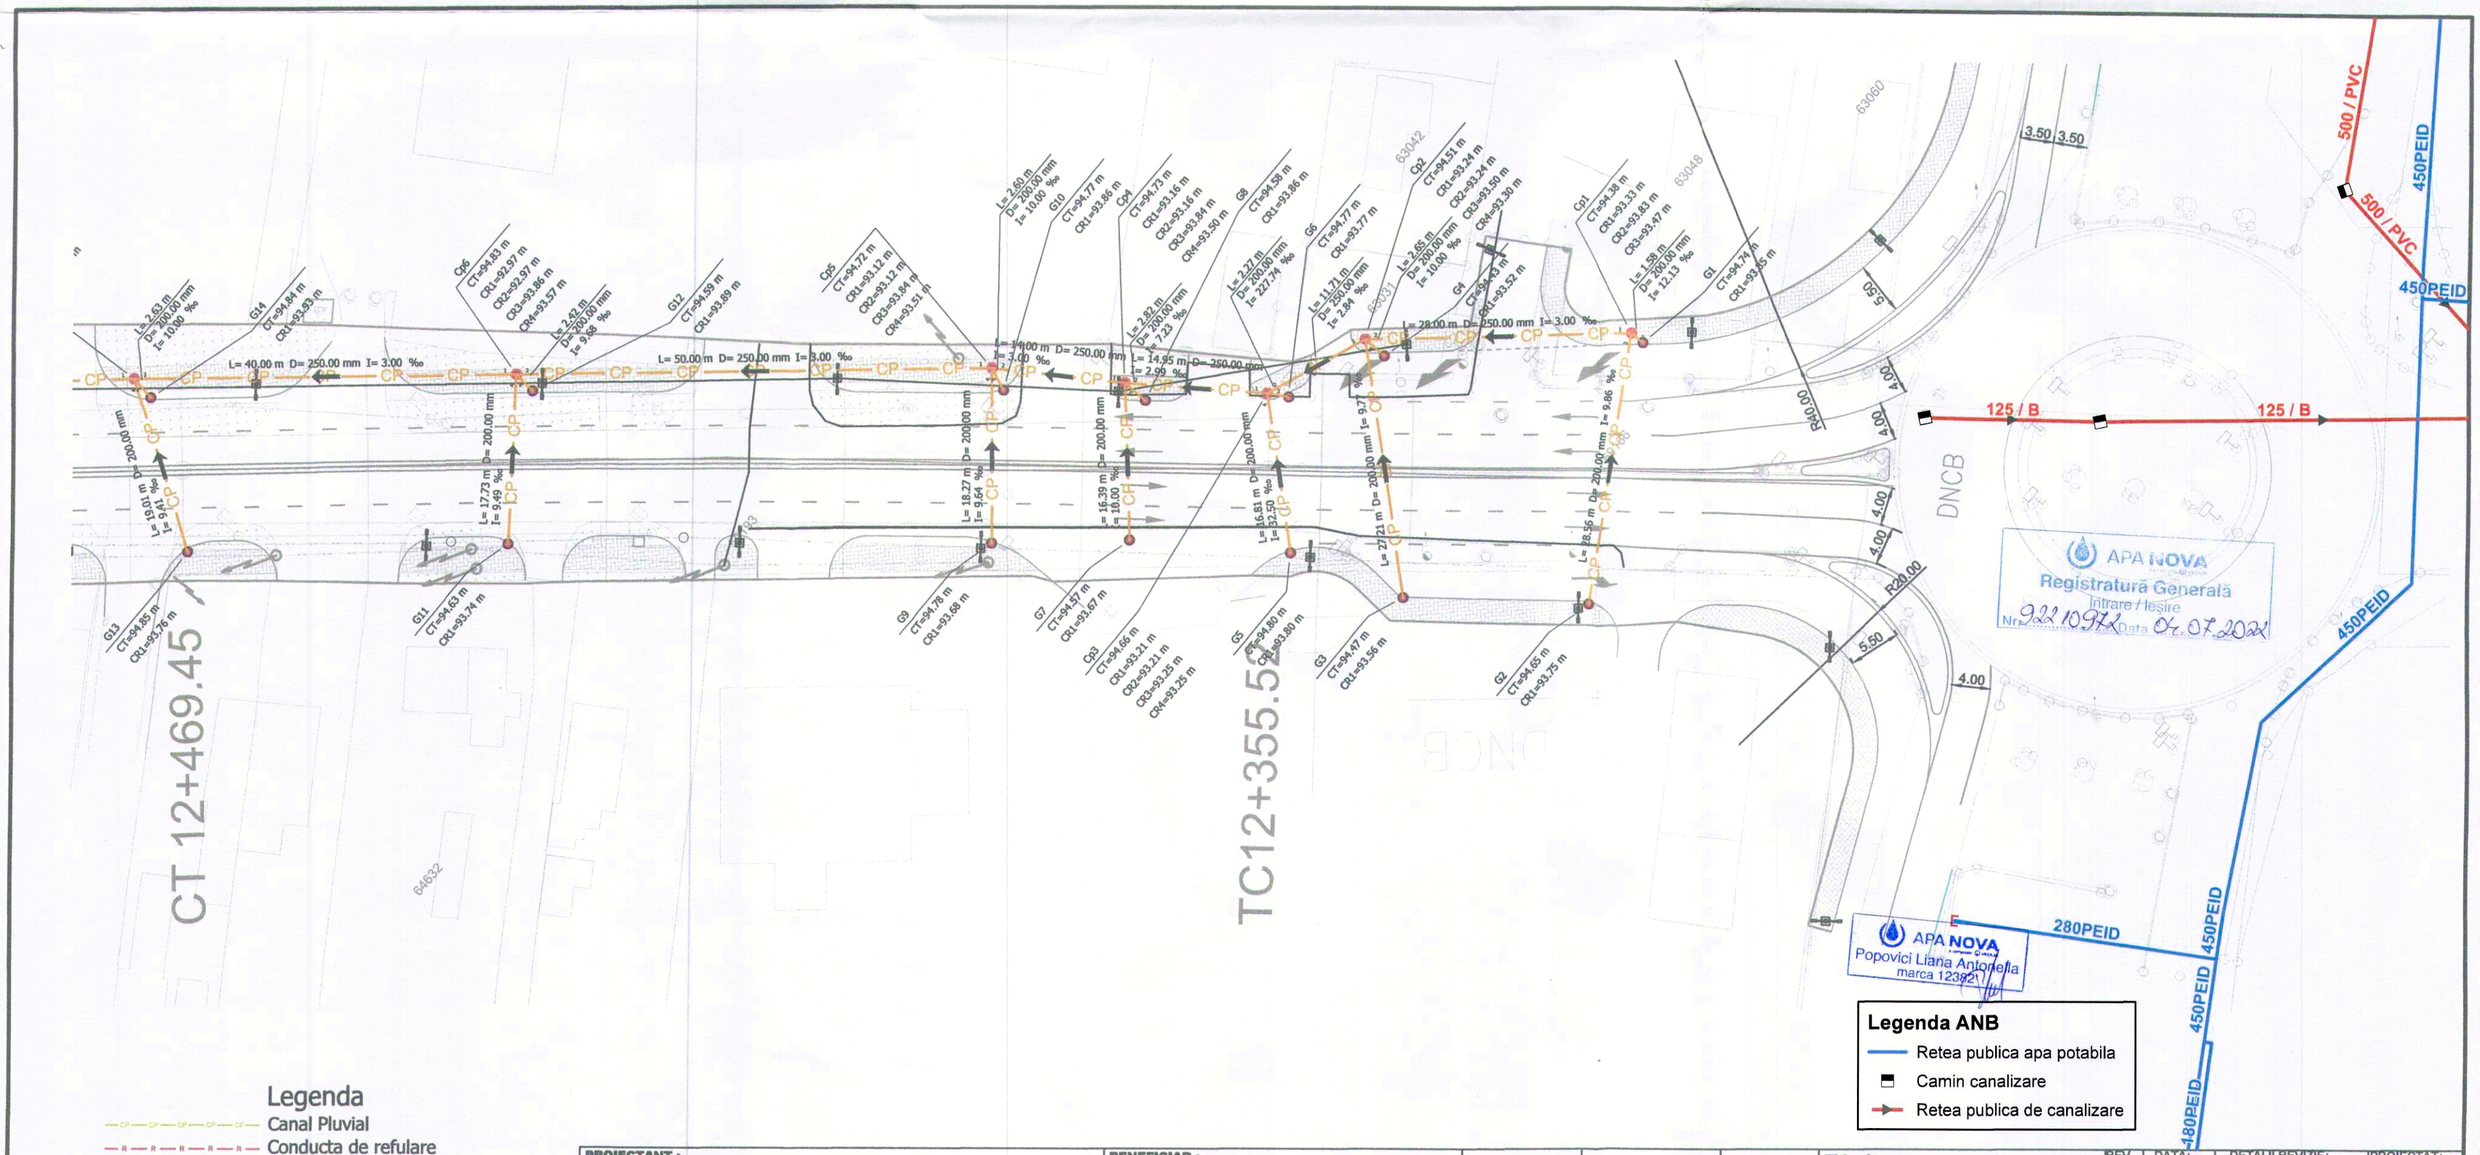

PROIECTANT : S.C. CONSITRANS S.R.L.	**BENEFICIAR :** MINISTERUL TRANSPORTURILOR; COMPANIA NAȚIONALĂ DE ADMINISTRARE A INFRASTRUCTURII RUTIERE	**FUNCTIA :**	**NUME :**	**SEMNATURA:**	**Titlu plansa :** PLAN DE SITUATIE CANALIZARE PLUVIALA
	INVESTITIA : ELABORARE STUDIU DE FEZABILITATE _RETEAUA DE INFRASTRUCTURA INTEGRATA PENTRU ZONA ORBITALA BUCURESTI_LARGIRE LA 4 BENZI DN 1A SI MASURI DE SIGURANTA RUTIERA PE SECTORTUL CUPRINS INTRE CENTURA BUCURESTI SI INTERSECTIA CU SOS. CHITILA - MOGOSOAIA	COORDONATOR DE PROIECT	ing. Catalin CIUBOTARIU		
	FAZA PROIECTARE : STUDIU DE FEZABILITATE	SEF PROIECT SPECIALITATE	ing. Mircea NICOLAU		
		PROIECTAT	ing. Mircea NICOLAU		LUCRARI DE SCURGEREA APELOR
	Contract 92/105060/23.12.2021 **Proiect :** 001/2022 **Data :** 06/2021 **Scara :** 1:500	VERIFICAT	ing. Paul AOSTACIOAE		**Cod plansa :** P-CST-00122-1-PRH-SF-01- PS-04 -R00

REV.	DATA:	DETALII REVIZIE:	PROIECTAT:

UNIUNEA EUROPEANĂ — Instrumente Structurale 2014-2020

PROIECT CO-FINANȚAT DIN FONDUL DE COEZIUNE, PRIN PROGRAMUL OPERAȚIONAL INFRASTRUCTURĂ MARE

Format Planșa: 540x297mm