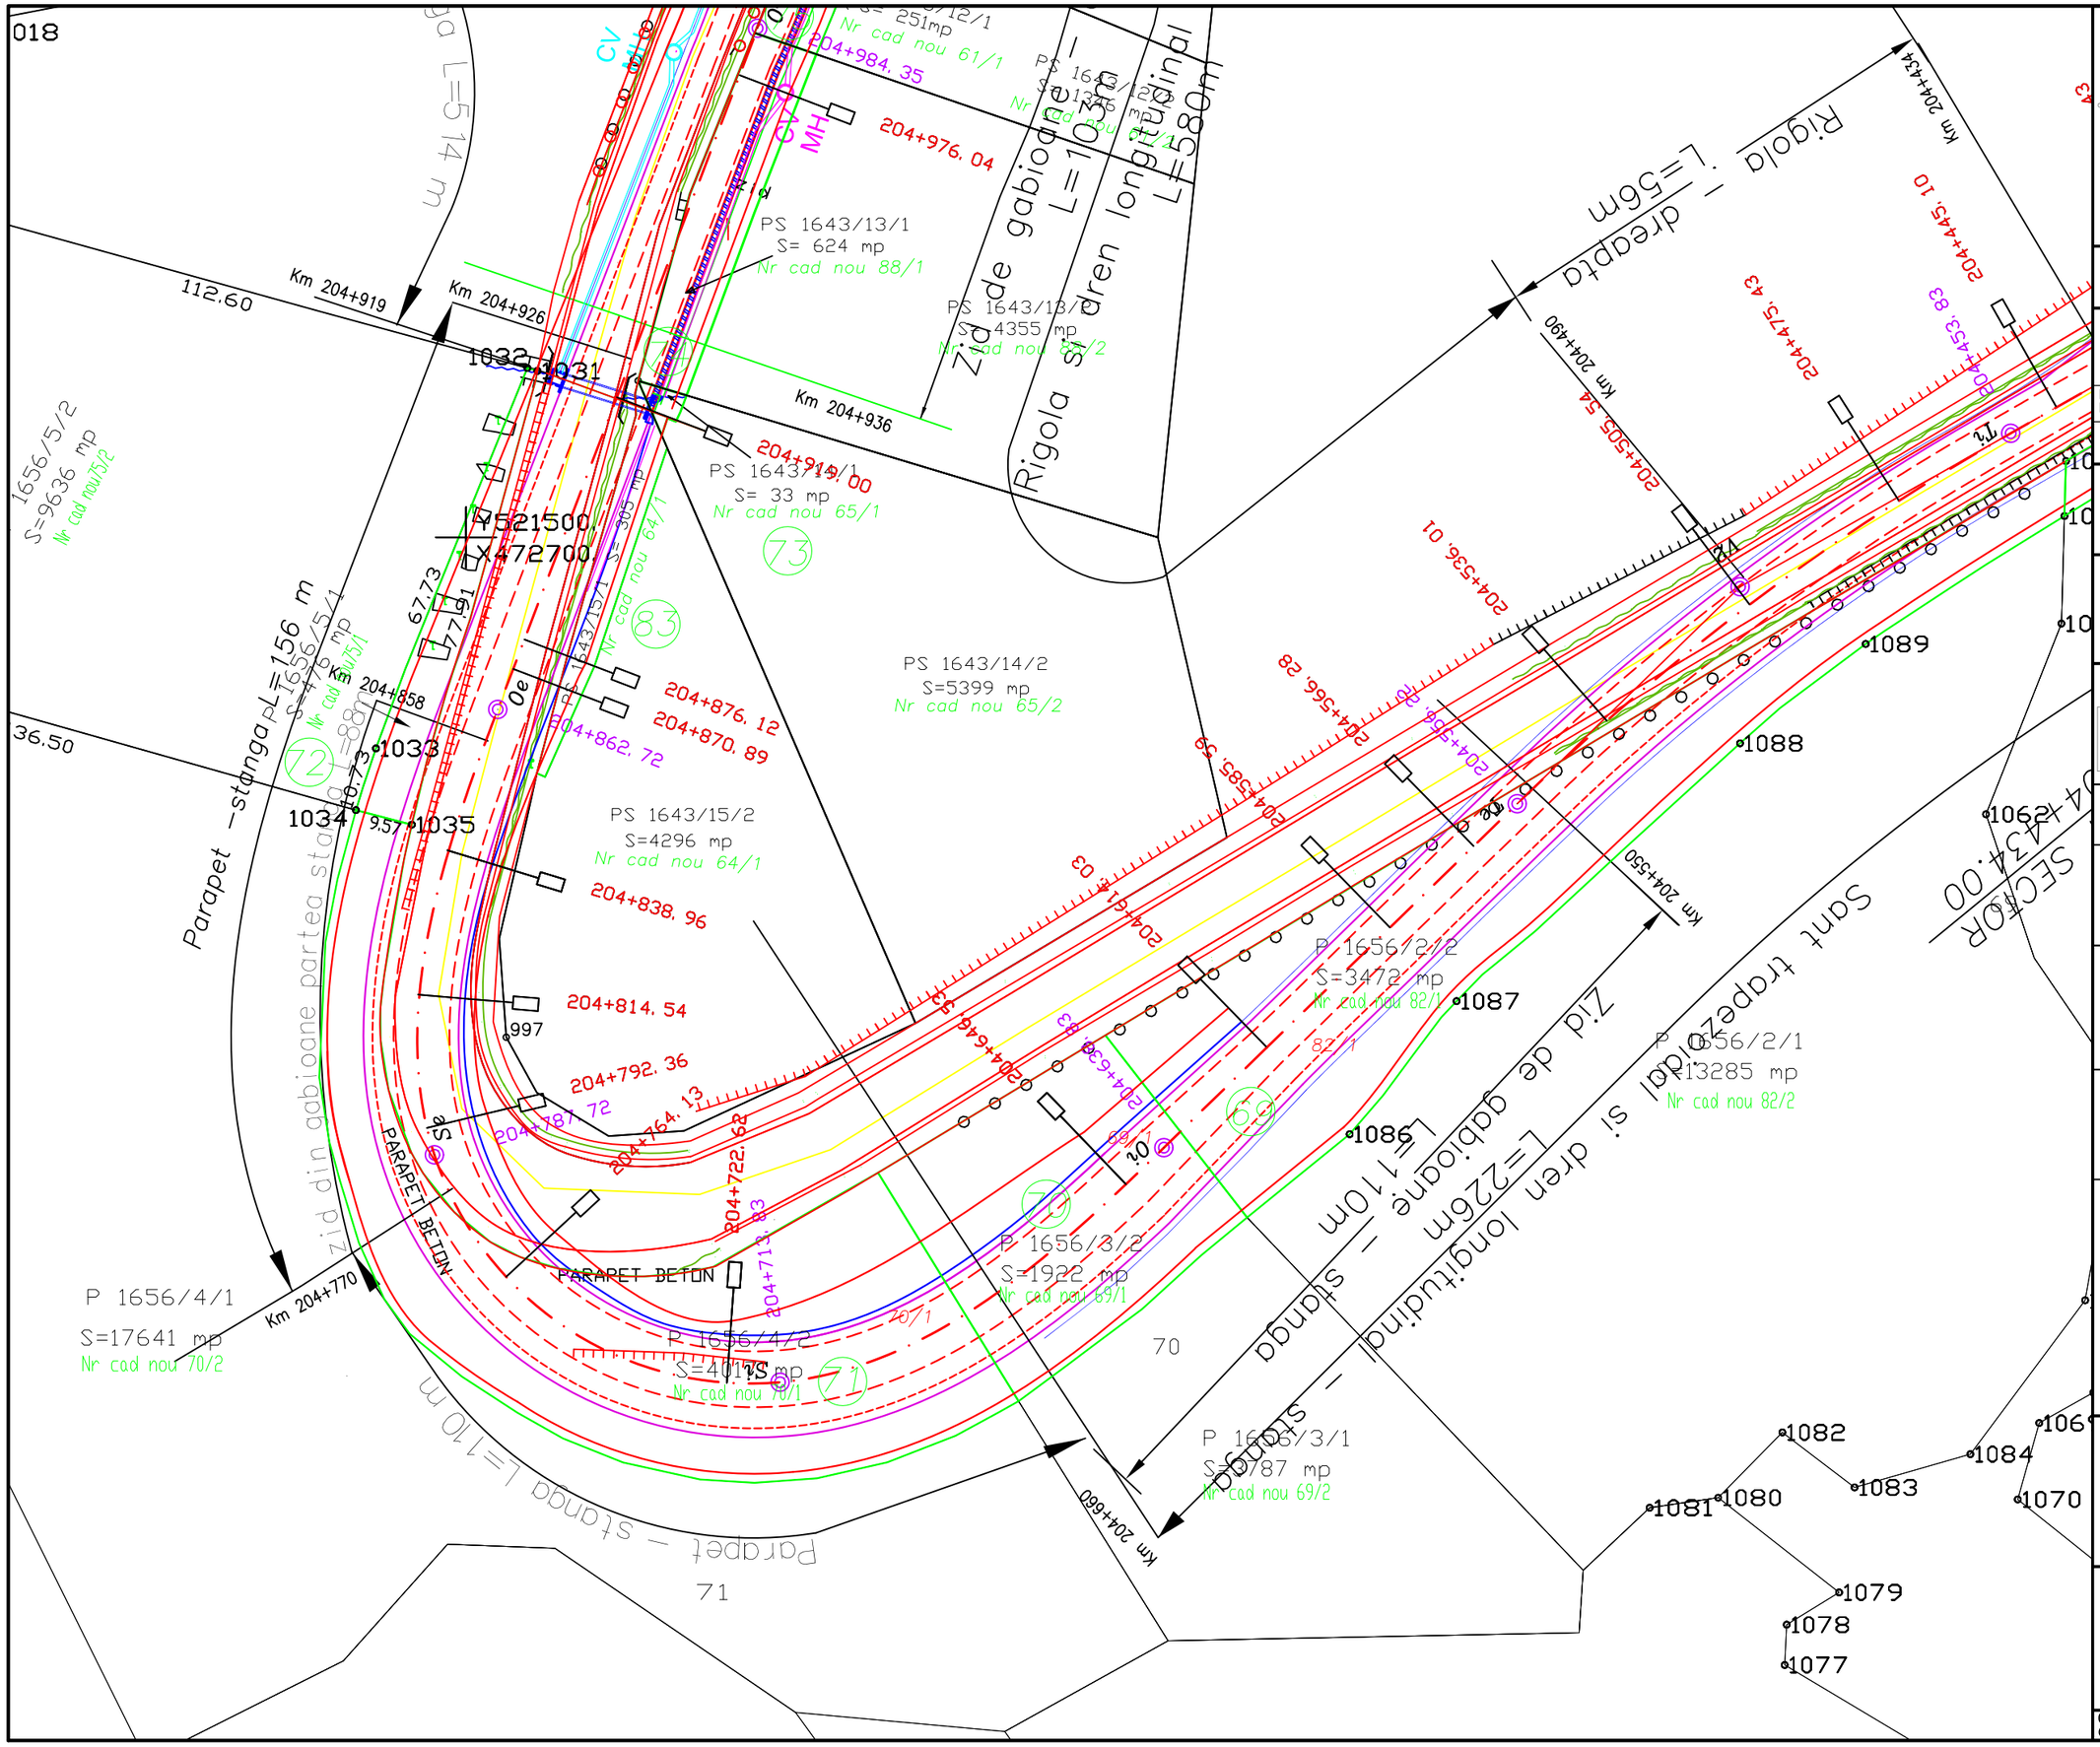

018
Km 204+919
Km 204+926
Km 204+936
Km 204+858
Km 204+770
Km 204+660
Km 204+550
Km 204+490
112.60
36.50
1032
1031
1033
1034
1035
1036
1037
1038
1039
1040
1041
1042
1043
1044
1045
1046
1047
1048
1049
1050
1051
1052
1053
1054
1055
1056
1057
1058
1059
1060
1061
1062
1063
1064
1065
1066
1067
1068
1069
1070
1071
1072
1073
1074
1075
1076
1077
1078
1079
1080
1081
1082
1083
1084
1085
1086
1087
1088
1089
997
X521500
X472700
67.73
77.91
9.57
10.73
PS 1643/13/1
S= 624 mp
Nr cad nou 88/1
PS 1643/13/2
S=4355 mp
Nr cad nou 88/2
PS 1643/14/1
S= 33 mp
Nr cad nou 65/1
PS 1643/14/2
S=5399 mp
Nr cad nou 65/2
PS 1643/15/1
S= 305 mp
Nr cad nou 64/1
PS 1643/15/2
S=4296 mp
Nr cad nou 64/1
P 1656/5/2
S=9636 mp
Nr cad nou 73/2
P 1656/5/1
S=4776 mp
Nr cad nou 73/1
P 1656/4/1
S=17641 mp
Nr cad nou 70/2
P 1656/4/2
S=4011 mp
Nr cad nou 70/1
P 1656/3/1
S=6787 mp
Nr cad nou 69/2
P 1656/3/2
S=1922 mp
Nr cad nou 69/1
P 1656/2/2
S=3472 mp
Nr cad nou 82/1
P 1656/2/1
S=13285 mp
Nr cad nou 82/2
Zid de gabioane L=105m
Rigola si dren longitudinal L=580m
Rigola - dreapta L=56m
Parapet - stanga L=156 m
Zid din gabioane partea stanga L=88m
Parapet - stanga L=10 m
Zid de gabioane si dren longitudinal L=226m - stanga
Zid de gabioane L=110m - stanga
Sant trapezoidal
PARAPET BETON
CV
MH
204+984.35
204+976.04
204+876.12
204+870.89
204+862.72
204+838.96
204+814.54
204+792.36
204+787.72
204+764.13
204+722.62
204+713.83
204+646.53
204+630.83
204+603.03
204+566.28
204+558.59
204+536.01
204+505.54
204+475.43
204+453.83
204+445.10
SECTOR
Harta cheie/KEY MAP
Scara/Scale: 1:1000
0 10 20 40 60 m
Data Date
Semnatura Signature
Descriere Description
MODIFICARI MODIFICATIONS
APROBAT APPROVED
European Investment Bank
ENTITATE ACHIZITOARE EMPLOYER
COMPANIA NATIONALA DE AUTOSTRAZI SI DRUMURI NATIONALE DIN ROMANIA
ROMANIAN COMPANY FOR MOTORWAYS AND NATIONAL ROADS
CONSULTANT/CONSULTANT
spea autostrade ingegneria europea
CONTRACT No.
5R7
PROJECT DIRECTOR
Eng. Carmelo Giambò
SUB-CONSULTANT
CONSILIER CONSTRUCT
CONSILIER CONSTRUCT
6, Stupca Str.
Sector 6
Bucharest
Tel: +4(01) 434.17.05
Fax:+4(01) 434.18.20
Sef proiect Project manager
Ing. C. Serban
Proiectant, Designed,
Ing. C. Serban
DENUMIRE PROIECT
PROJECT TITLE
REABILITARE DN1 (E68)
BRASOV - SERCAIA
REHABILITATION NR1 (E68)
BRASOV - SERCAIA
Km 173+800 - Km 220+000
DETALII DE EXECUTIE
PIESE DESENATE
WORKING DRAWINGS
DRAWINGS
PLAN EXPROPRIERI
Pozitia
69,70,71,72,73,74
Code: Cod: Bv-Sb/DE/LE/RE/148 1