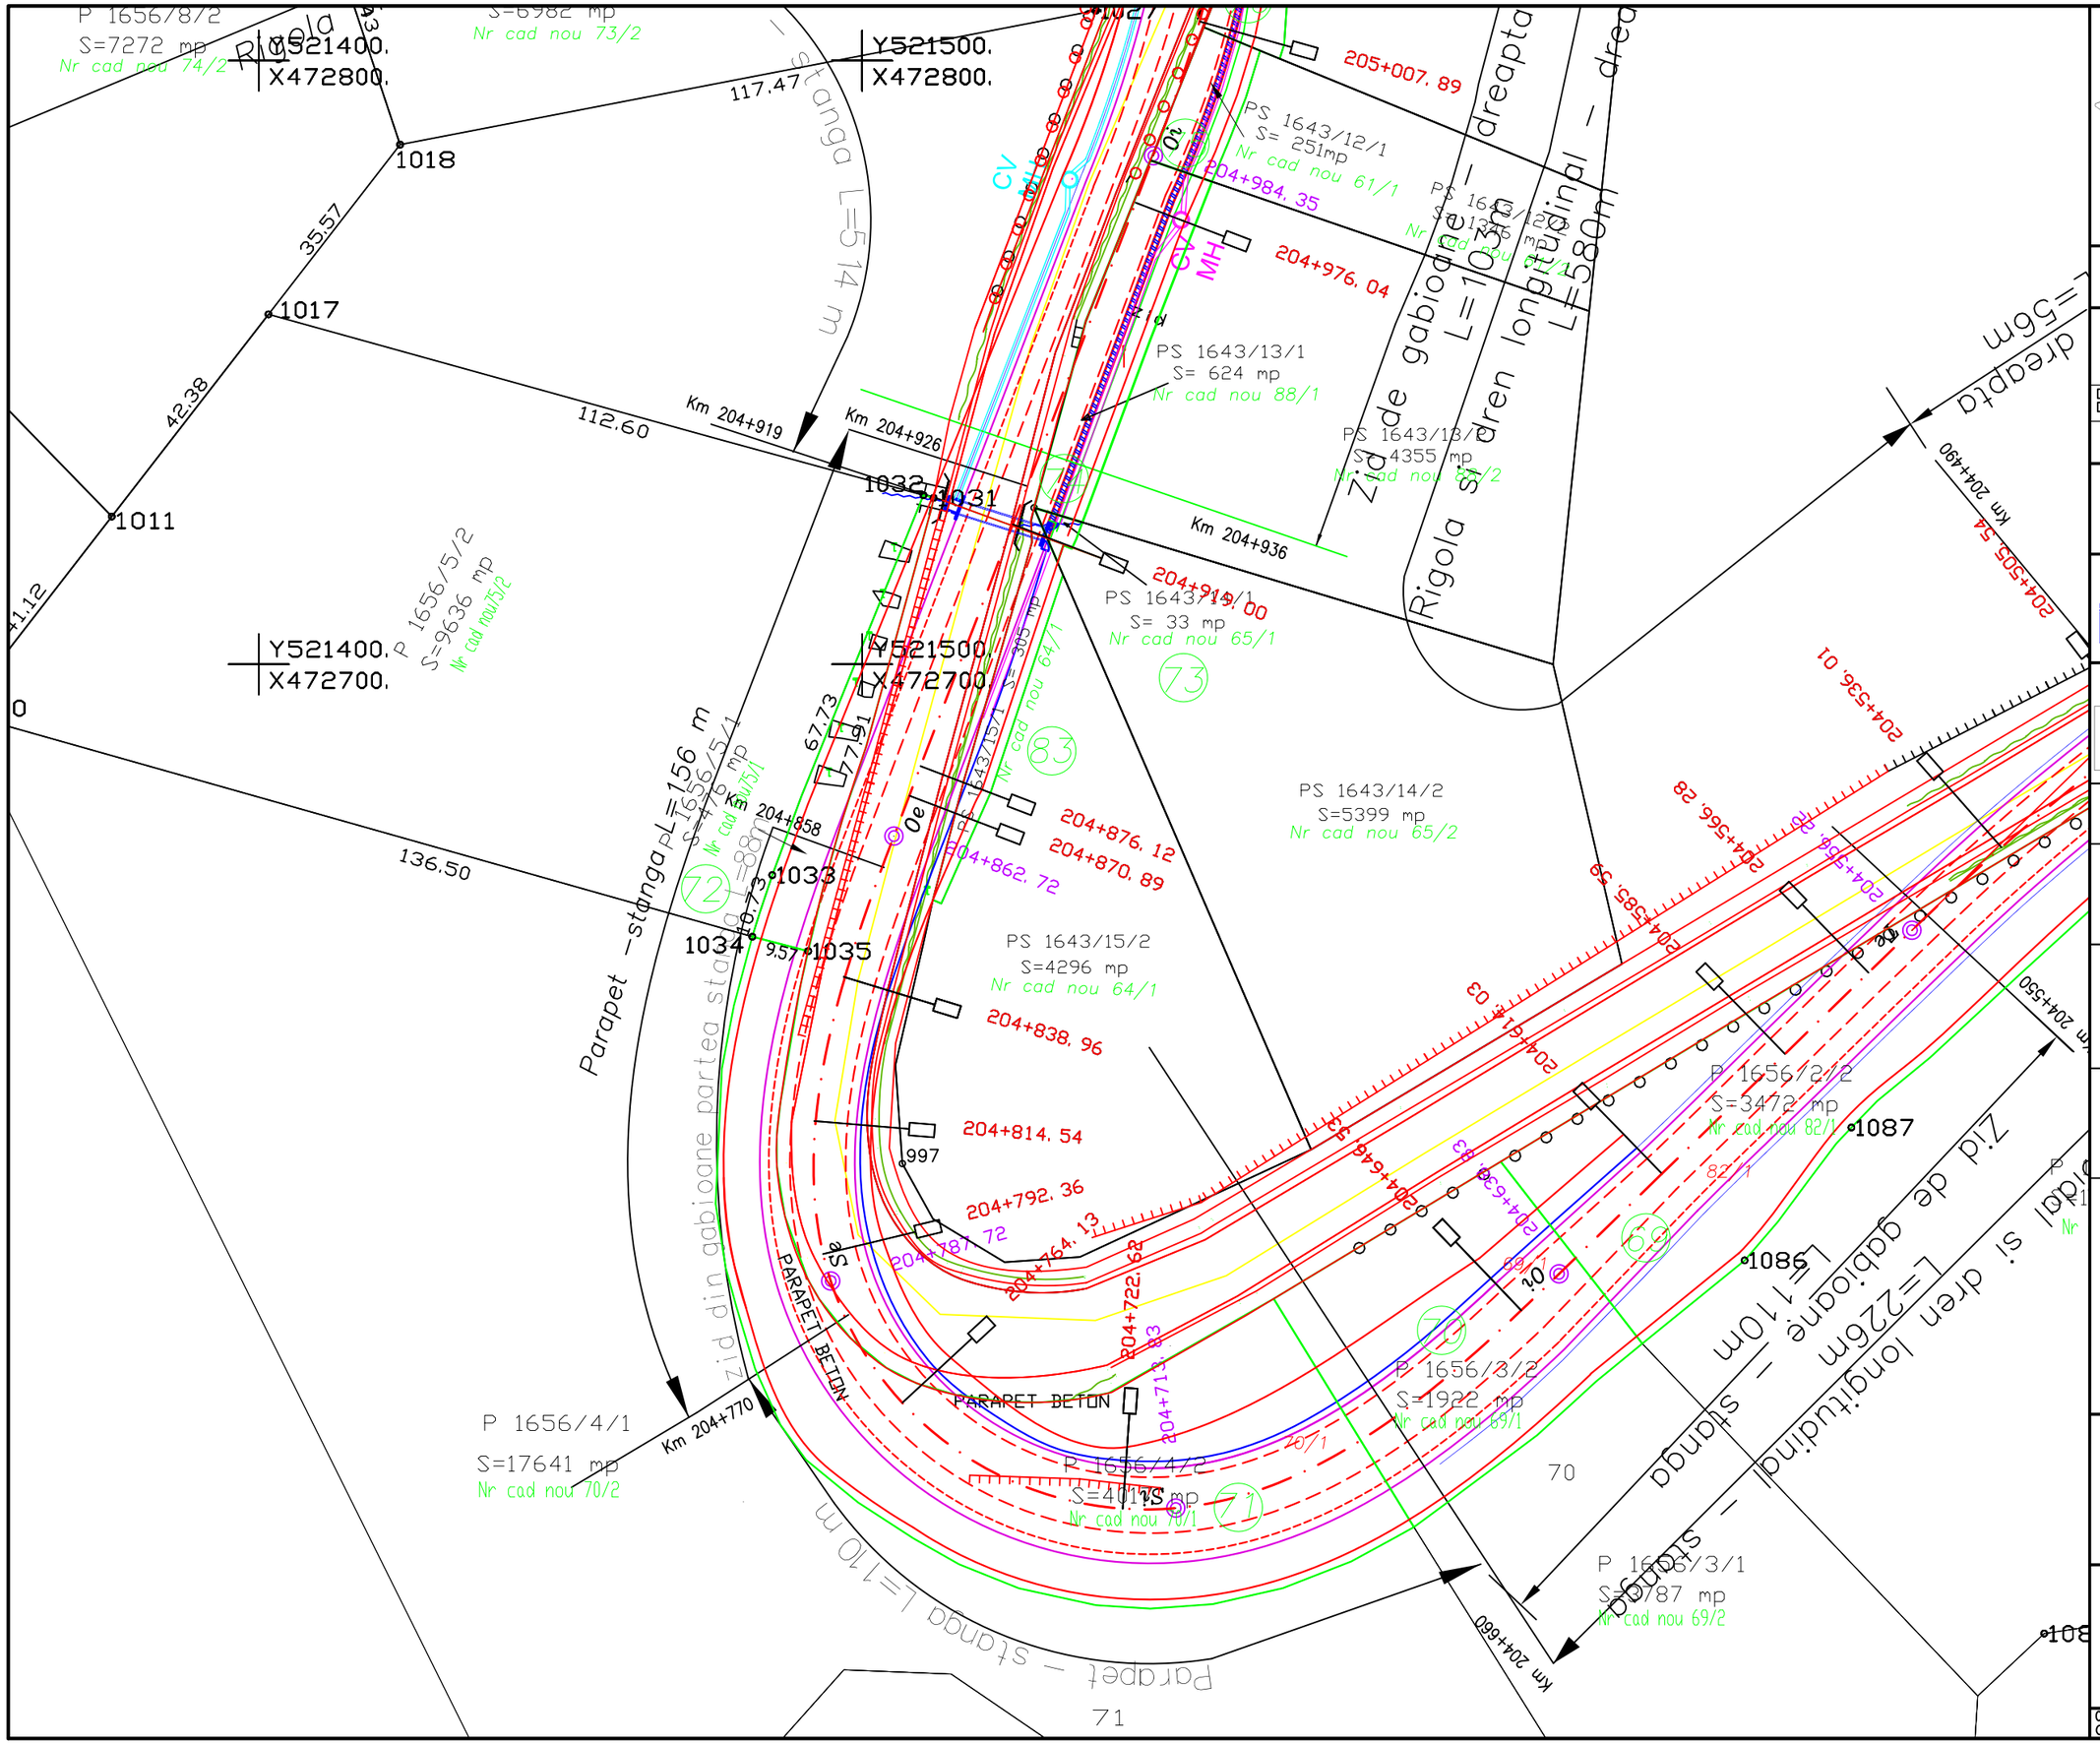


Harta cheie/KEY MAP

Scara/Scale: 1:1000

0 10 20 40 60 m

Data Date	Semnatura Signature	Descriere Description	Data Date	Semnatura Signature

MODIFICARI MODIFICATIONS — APROBAT APPROVED

European Investment Bank

ENTITATE ACHIZITOARE
EMPLOYER

COMPANIA NATIONALA DE AUTOSTRAZI SI DRUMURI NATIONALE DIN ROMANIA
ROMANIAN COMPANY FOR MOTORWAYS AND NATIONAL ROADS

CONSULTANT/CONSULTANT

spea autostrade | ingegneria europea

CONTRACT No.

5R7

PROJECT DIRECTOR
Eng. Carmelo Giambò

SUB–CONSULTANT

CONSILIER CONSTRUCT
6, Stupca Str.
Sector 6
Bucharest
Tel: +4(01) 434.17.05
Fax:+4(01) 434.18.20

Sef proiect Project manager	Proiectant, Designed,
Ing. C. Serban	Ing. C. Serban

DENUMIRE PROIECT
PROJECT TITLE

REABILITARE DN1 (E68)
BRASOV – SERCAIA

REHABILITATION NR1 (E68)
BRASOV – SERCAIA

Km 173+800 – Km 220+000

DETALII DE EXECUTIE
PIESE DESENATE
WORKING DRAWINGS
DRAWINGS

PLAN EXPROPRIERI
Pozitia
83

Code: Cod: Bv–Sb/DE/LE/RE/145 1