

139+830 STANGA

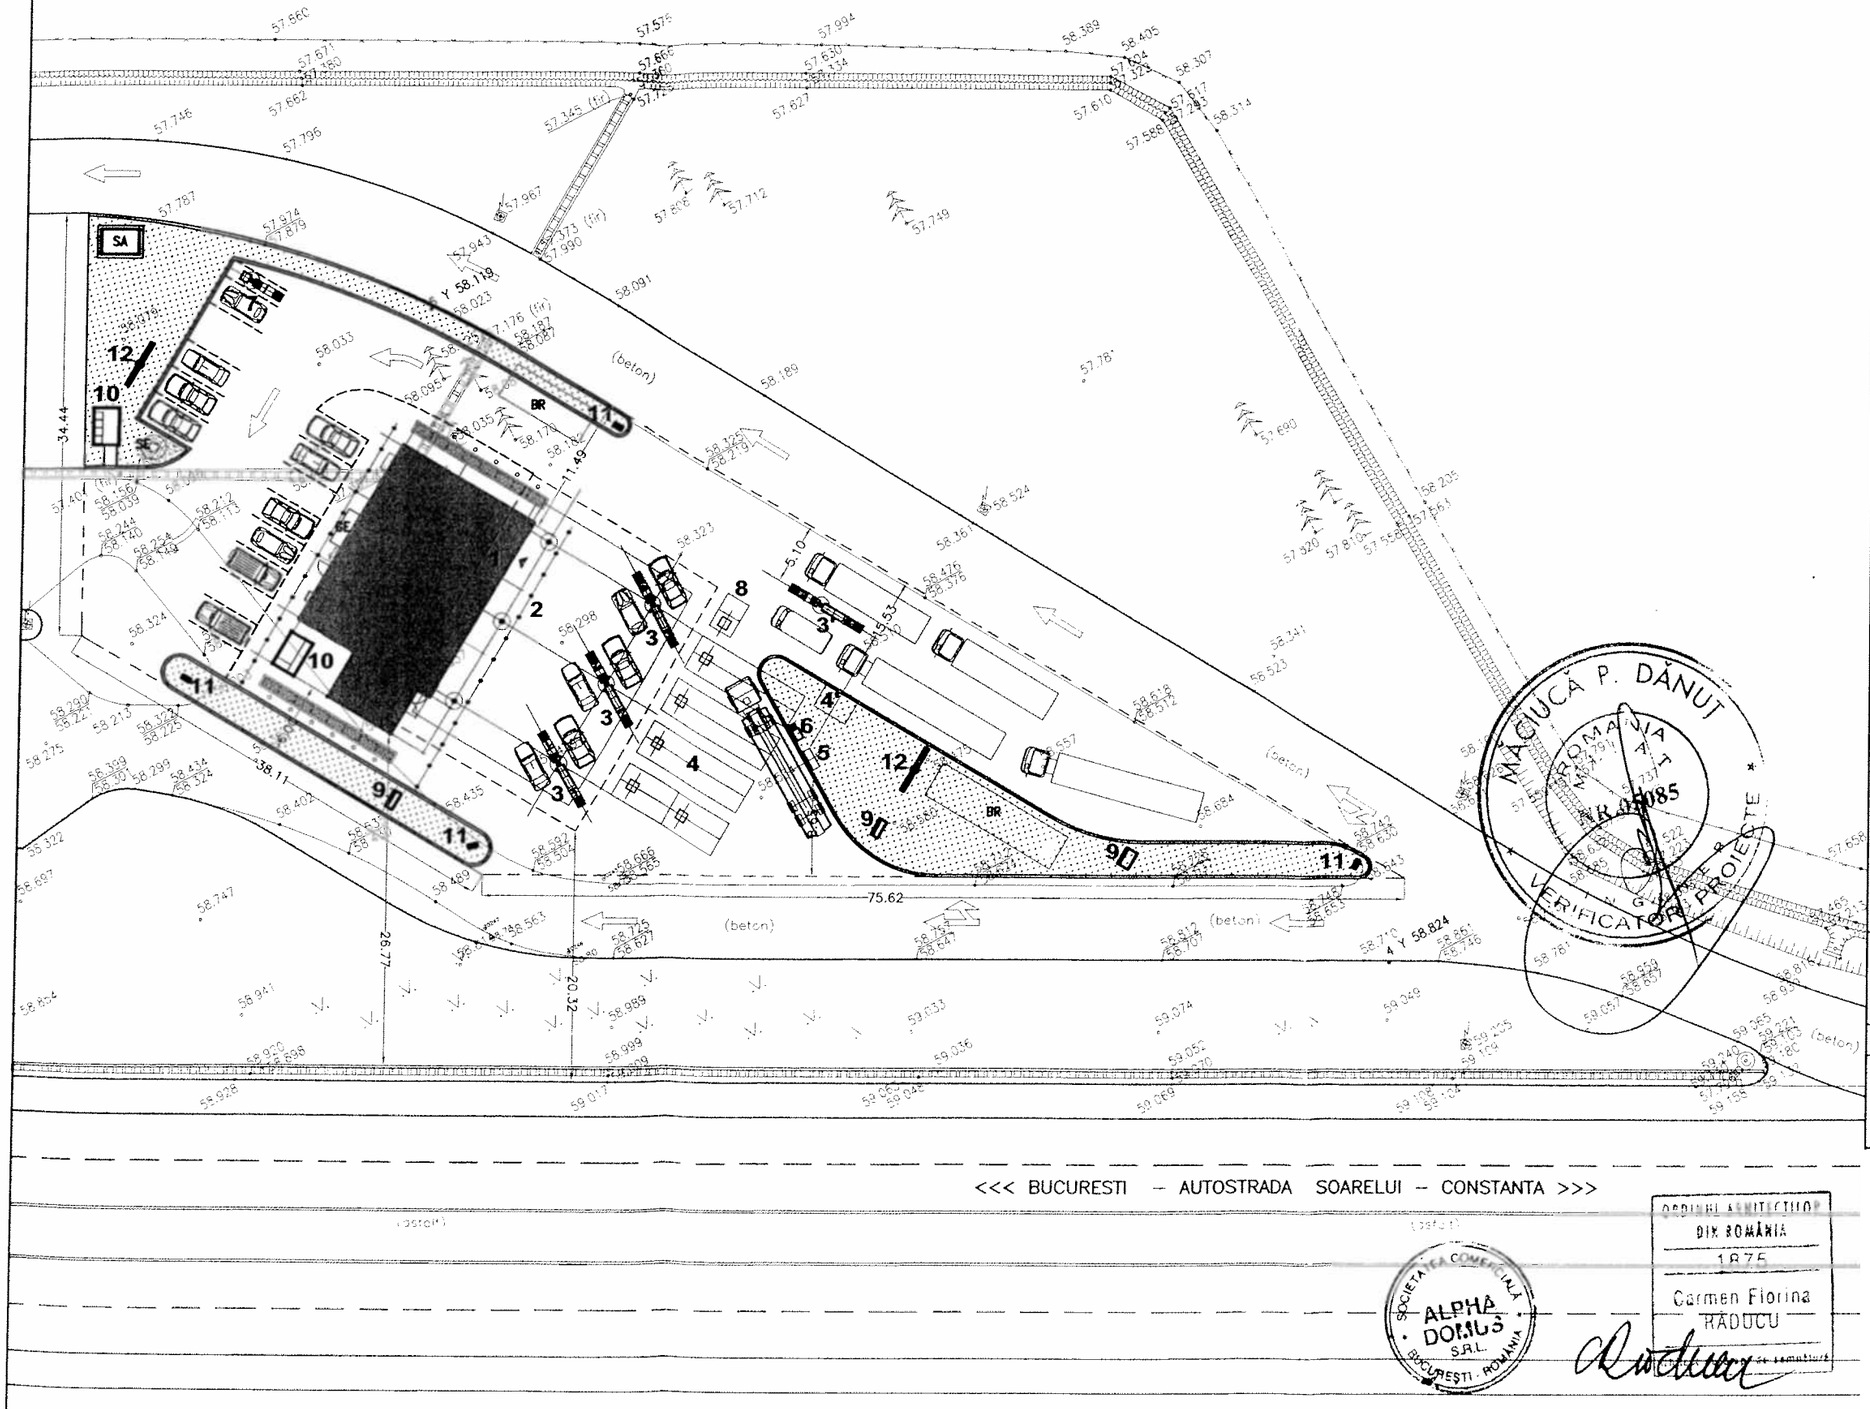

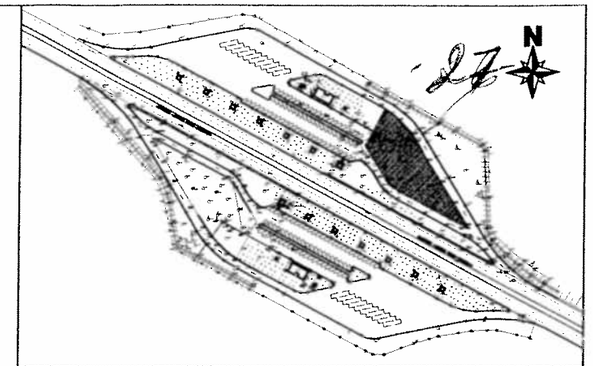

A2 - SPATII DE SERVICII Km 139+830

LEGENDA

1. MAGAZIN MIXT SI FAST FOOD
2. COPERTINA POMPE
3. POMPE MULTIPRODUS 4 / 8
3' POMPA RAPIDA MOTORINA 2 / 4 & AD BLUE
4. REZERVOARE SUBTERANE COMBUSTIBIL 60 mc
4' REZERVOR SUBTERAN AD BLUE
5. GURA DESCARCARE CARBURANTI
6. BLOC AERISIRE VAPORI / VAPOR SAVER
7. PUNCT AER - APA
8. SEPARATOR HIDROCARBURI
9. MONOLIT / TOTEM SEVICII SI PUBLICITATE
10. PLATFORMA GUNOI / DEP. AMBALAJE
11. DIRECTIONALE
12. PANOURI PUBLICITARE

SA – STATIE TRATARE APA DIN SURSA PROPRIE (PUT FORAT)
SE – STATIE DE EPURARE APE MENAJERE
BR – BAZINE DE RETENTIE APE PLUVIALE
GE – GENERATOR ELECTRIC

BILANT DE SUPRAFETE

LIMITA DE PROPRIETATE

- SUPRAFATA TEREN = 3000.00 mp
- S. CONSTRUITA = S. DESF. = 626.80 mp
- P.O.T. = 20.9 %; C.U.T. = 0.21
- H max = 6,00 m

GRADUL II REZISTENTA LA FOC
CATEGORIA DE IMPORTANTA "C" - NORMALA

DENUMIRE PROIECT: **STATIE DISTRIBUTIE CARBURANTI " ROMPETROL "** AUTOSTRADA SOARELUI - A2 - Km 139+830 st	PROIECT NR. 459/08
BENEFICIAR	FAZA DTAC
DENUMIRE PLANSA: **PLAN DE SITUATIE**	SCARA 1:500
	PLANSA NR.

MAGIUCĂ P. DĂNUT ROMÂNIA VERIFICATOR PROIECTE

JUDEȚUL ILFOVA CONSILIUL LOCAL ... ARHITECT ȘEF 03.06.2009

ORDINUL ARHITECȚILOR DIN ROMÂNIA 1875 Carmen Florina RĂDUCU

SOCIETATEA COMERCIALĂ ALPHA DOMUS S.R.L. BUCUREȘTI · ROMÂNIA