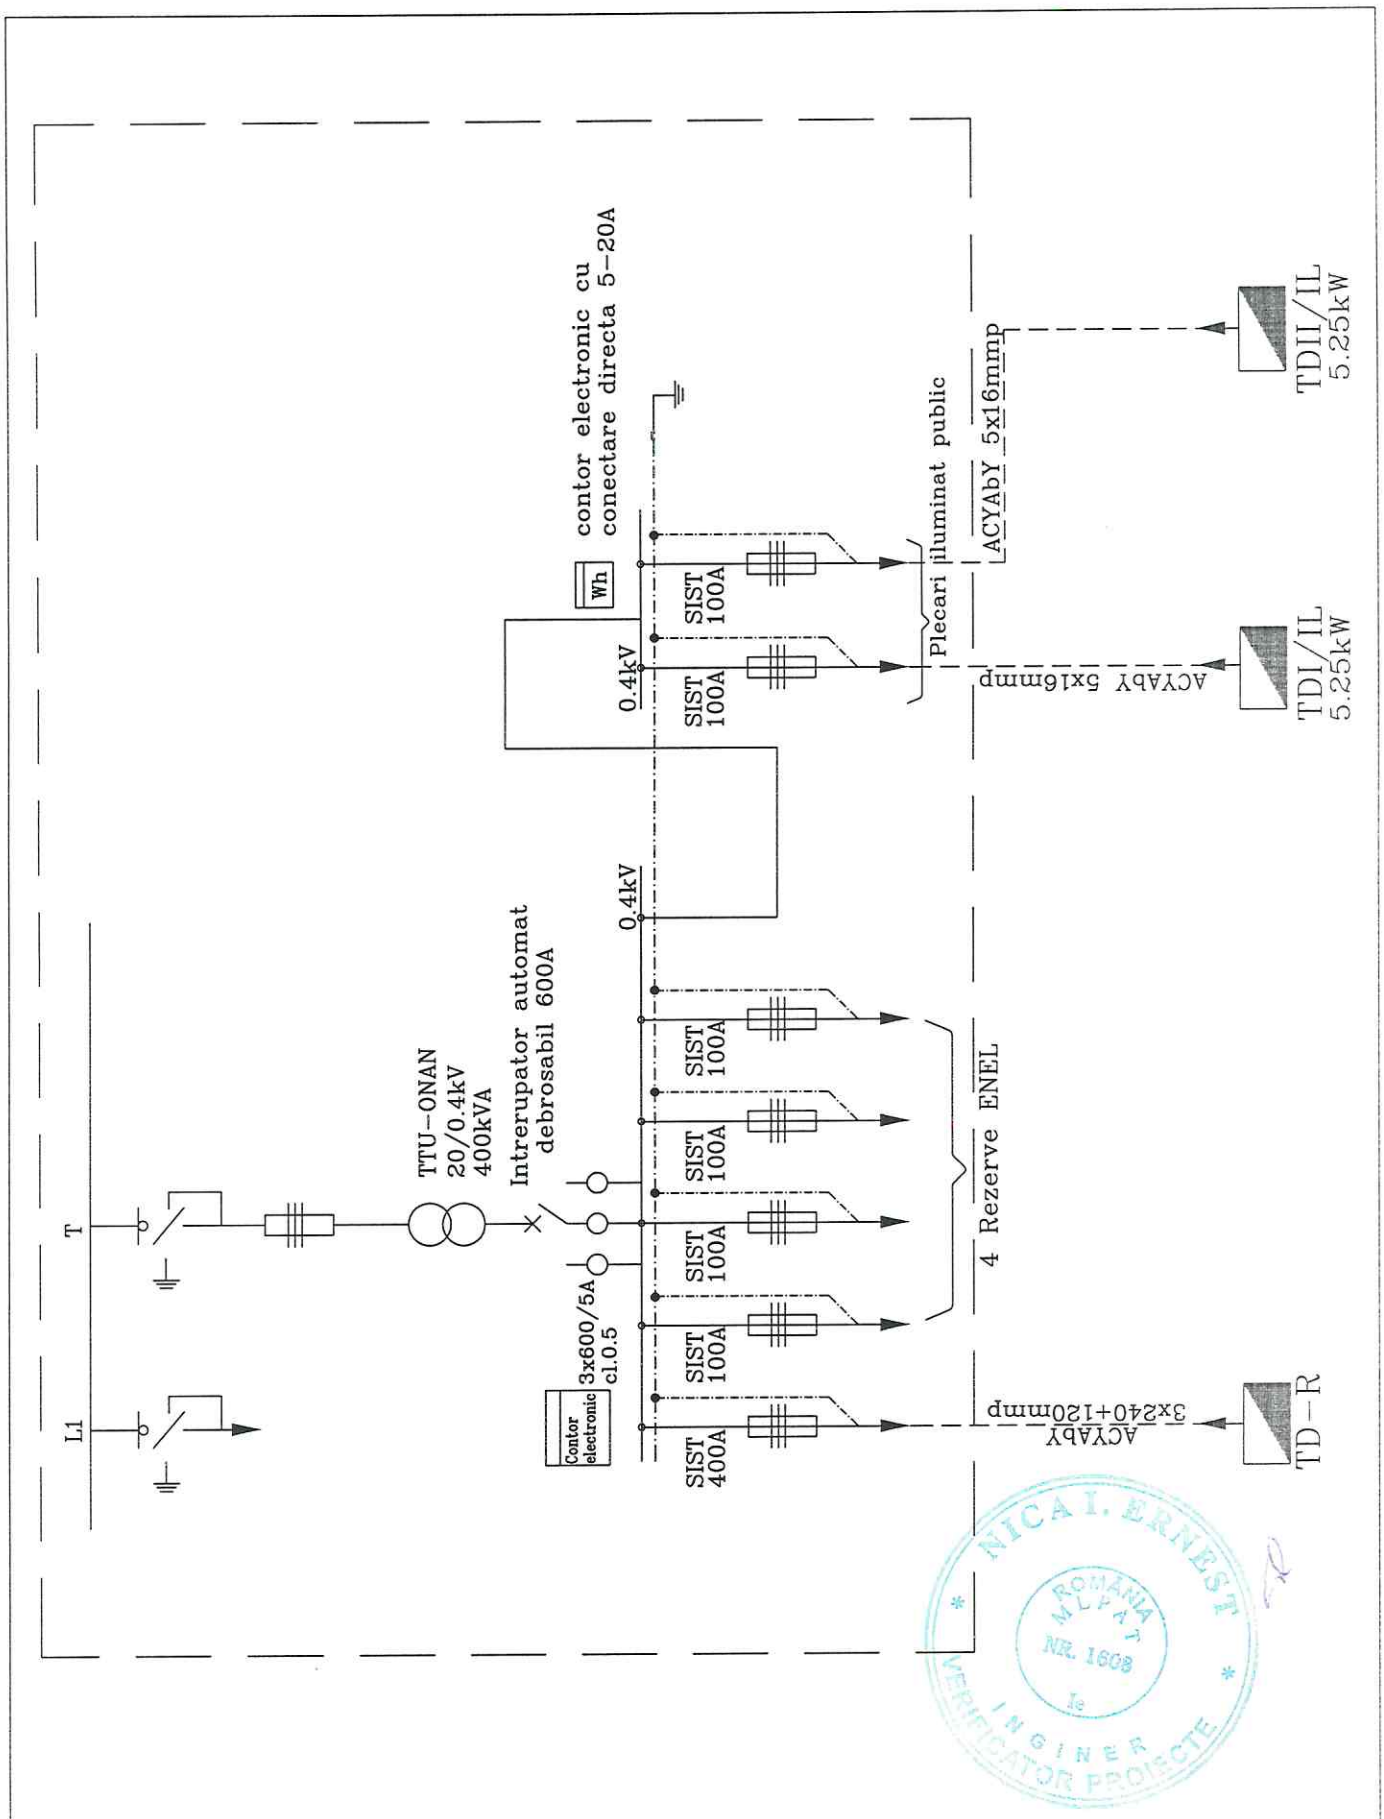



NICA I. ERNEST
ROMANIA
MLPAT
NR. 1608
INGINER VERIFICATOR PROIECTE

| | | | | | |
|---|---|---|---|---|---|
| S.C. IPC - ROMPROIECT S. A.<br>J40 / 1074 / 91 | | | TITLUL PROIECTULUI<br>AUTOSTRADA BUCURESTI-CONSTANTA<br>Km 130+330 (actual Km 140) | | NR.PR.<br>2313/2005-MR<br>FAZA<br>PT+CS |
| PROIECTAT | ing. Al. MARINESCU | | SCARA<br>% | DENUMIREA PLANSEI<br>SCHEMA ELECTRICA MONOFILARA<br>PT 400kVA 20/0.4kV | NR.PL.<br>E4.1<br>modR |
| REDACTAT PC | th. N. VELISCU | | DATA<br>APR.2007 | | |
| VERIFICAT | ing. F. DUMITRESCU | | | | |