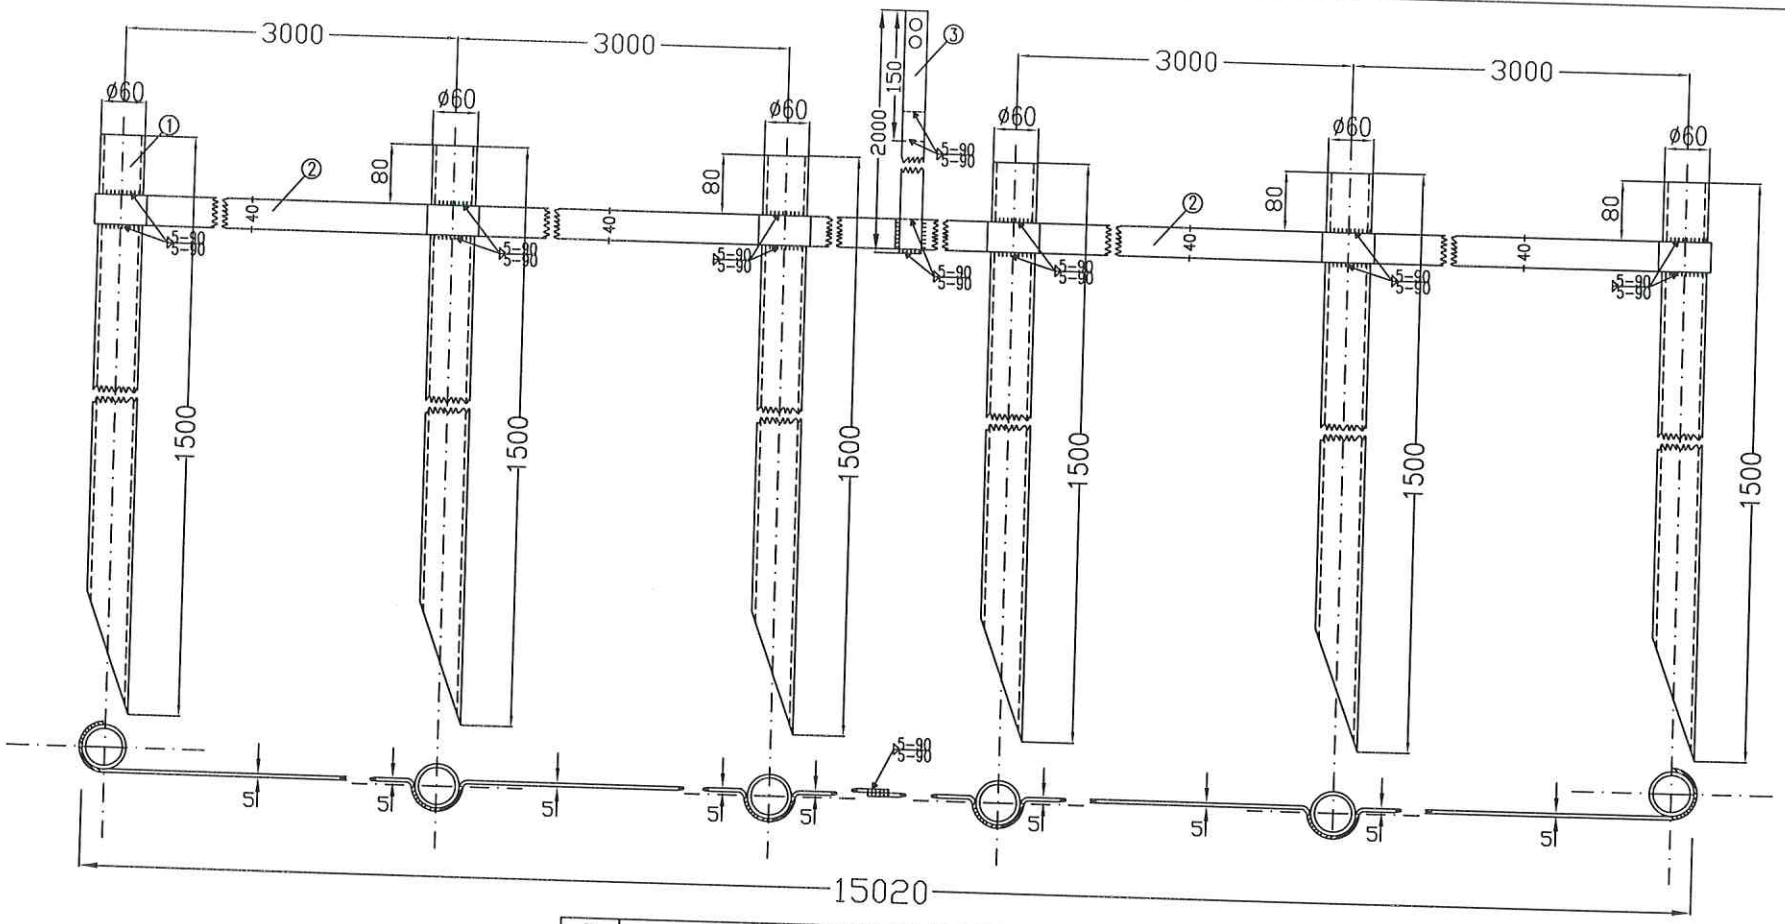


NOTA:

Priza de pamant tip 2C3 are o rezistenta de dispersie de 4Ω daca este montata in sol cu ρ=100Ωm.

Priza se va monta numai in soluri cu pH=6.

Poz.	Denumire	Nr. desen sau STAS	Buc.	Material	Dimensiuni	Masa
3	Conductor pentru legare la stalp OL-Zn		1	Otel lat 40x5	40x5+2000	
2	Electrod orizontal OL-Zn		2	Otel lat 40x5	40x5+7588	
1	Electrod vertical OL-ZN		6	Teava OL-Zn ø60	ø60 x4.5+1500	

S.C. IPC - ROMPROIECT S. A.

J40 / 1074 / 91

TITLUL PROIECTULUI

AUTOSTRADA BUCURESTI–CONSTANTA

Km 130+330 (actual Km 140)

NR.PR. 2313/2005-MR

FAZA PT+CS

PROIECTAT	ing. Al. MARINESCU	
REDACTAT PC	th. N. VELISCU	
VERIFICAT	ing. F. DUMITRESCU	

SCARA %

DATA APR.2007

DENUMIREA PLANSEI

PRIZA DE LEGARE LA PAMANT TIP 2C3–4Ω

NR.PL. E4.9 modR