
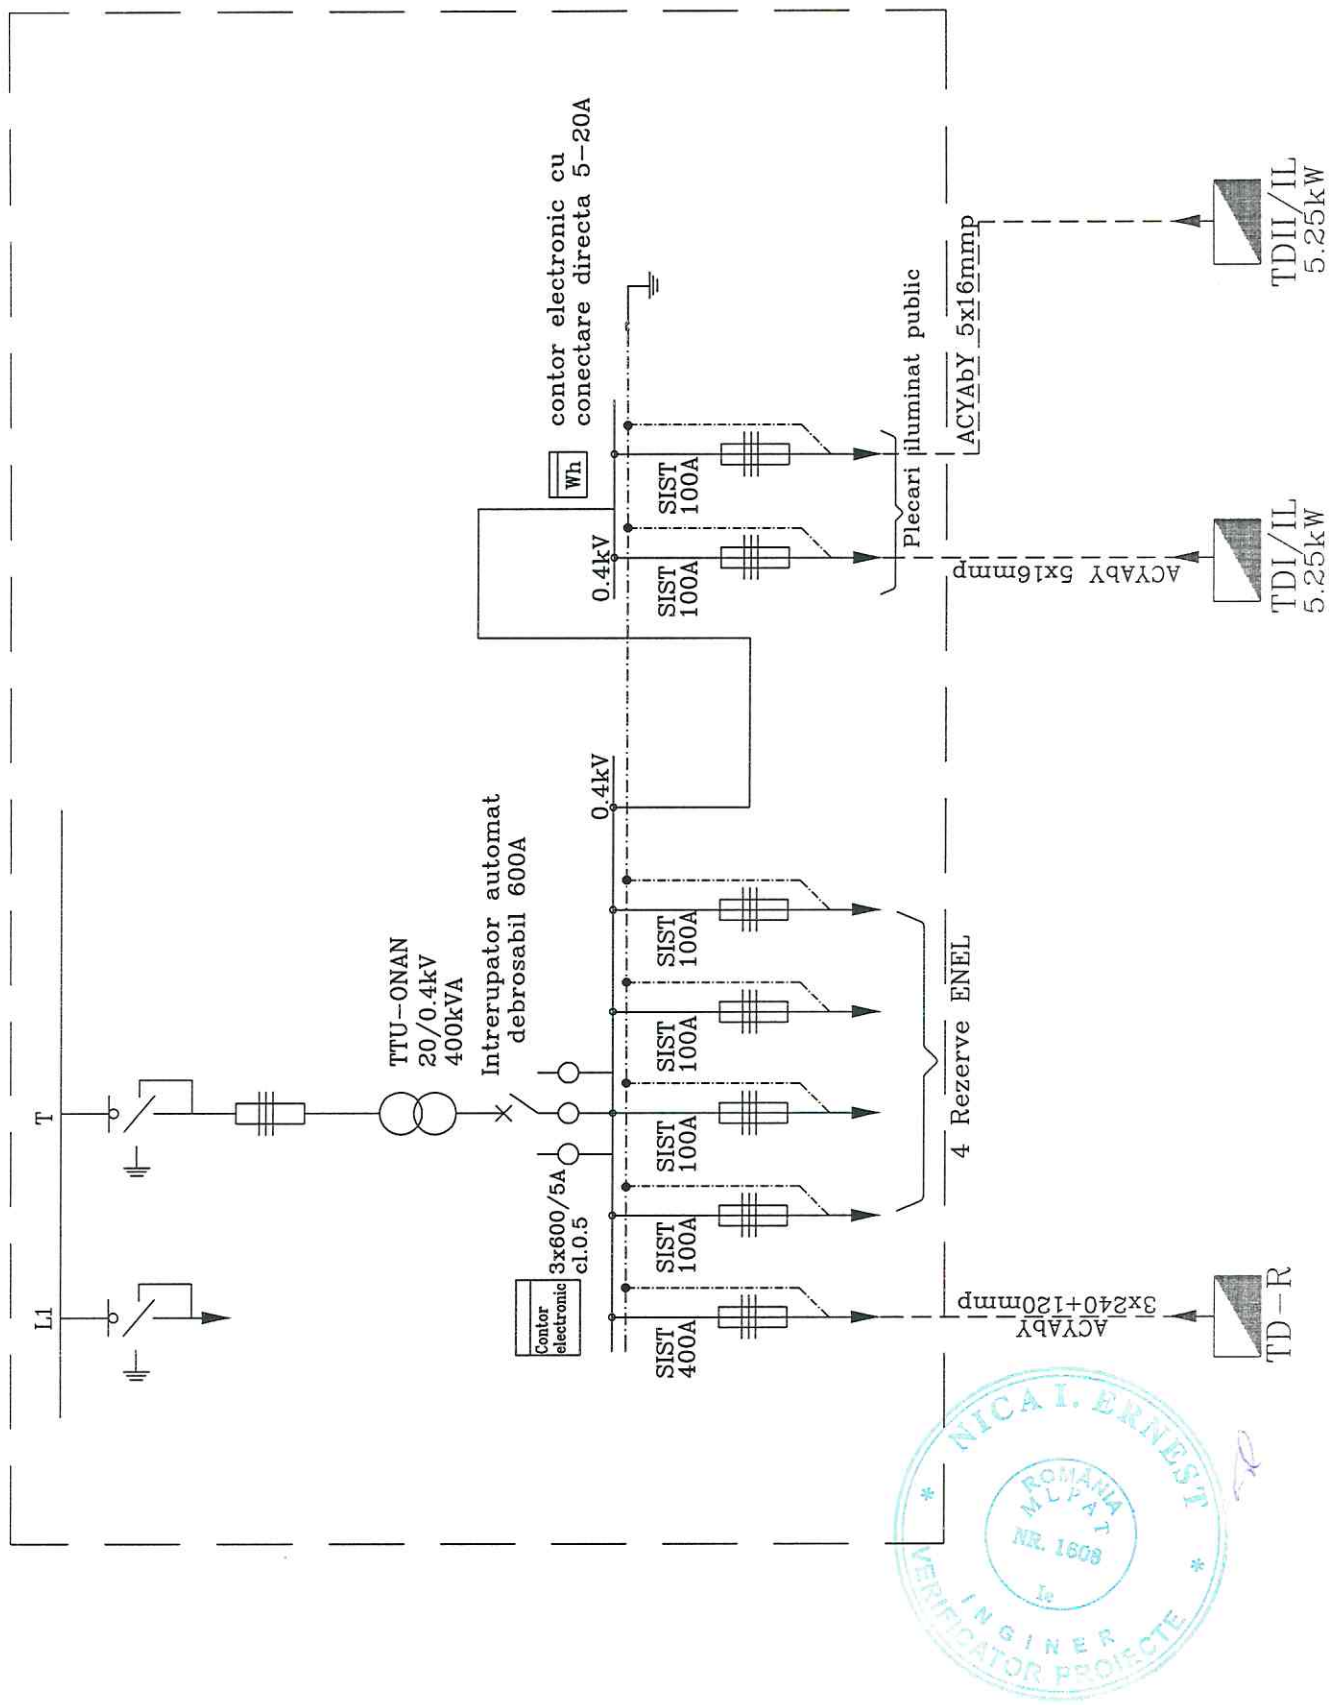


NICA I. ERNEST
ROMÂNIA MLPAT NR. 1608
INGINER VERIFICATOR PROIECTE

S.C. IPC - ROMPROIECT S. A. J40 / 1074 / 91			TITLUL PROIECTULUI AUTOSTRADA BUCURESTI-CONSTANTA Km 130+330 (actual Km 140)		NR.PR. 2313/2005-MR FAZA PT+CS
PROIECTAT	ing. Al. MARINESCU		SCARA %	DENUMIREA PLANSEI SCHEMA ELECTRICA MONOFILARA PT 400kVA 20/0.4kV	NR.PL. E4.1 modR
REDACTAT PC	th. N. VELISCU		DATA APR.2007		
VERIFICAT	ing. F. DUMITRESCU				

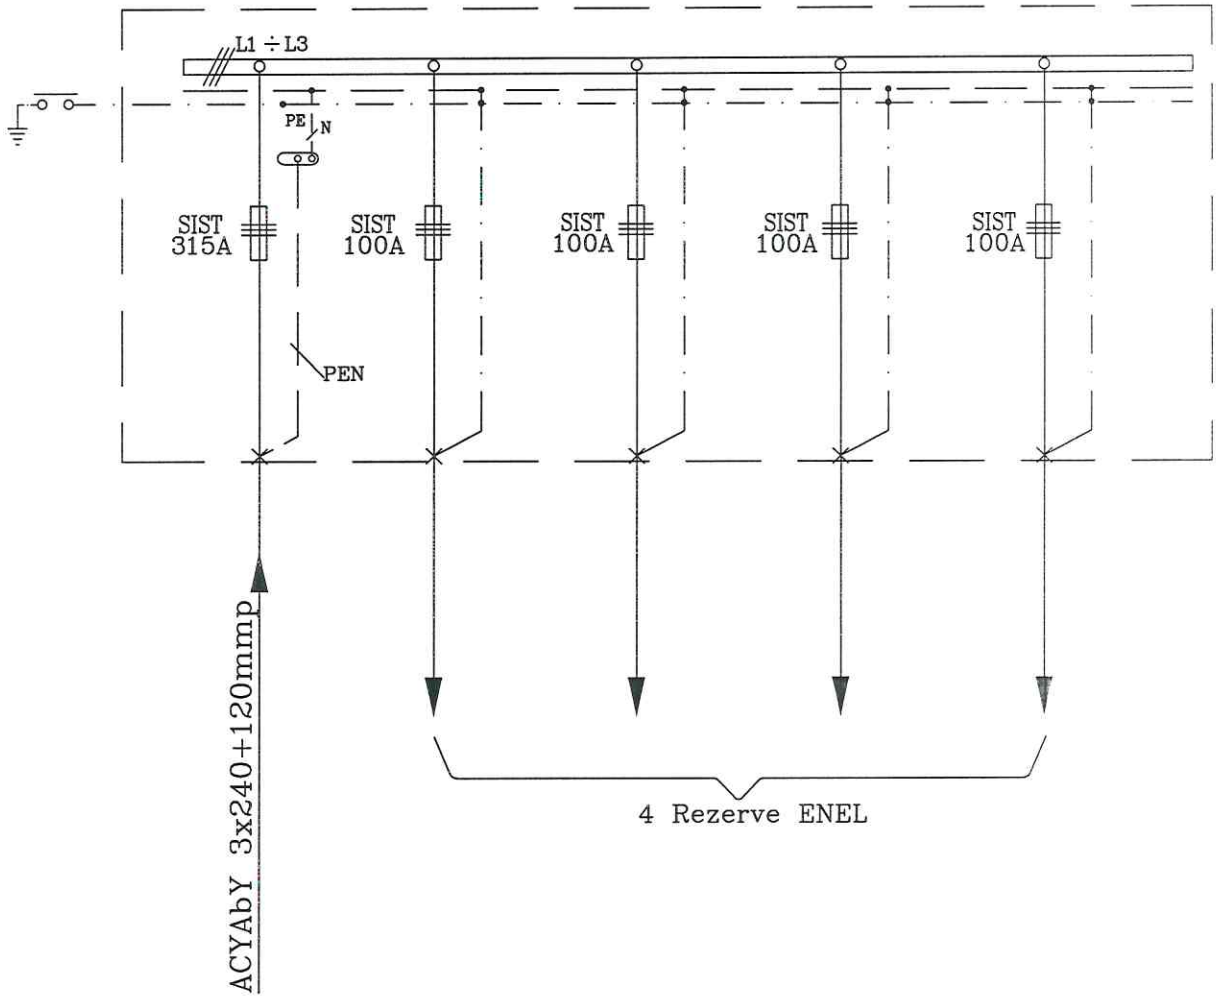

Nr. circuit	C2	R1	R2	R3	R4
Destinatia	ALIMENTARE DIN PT-TD-R	REZERVA	REZERVA	REZERVA	REZERVA
Pi[KW]	190	47.5	47.5	47.5	47.5
Curentul [A]	300	75	75	75	75

S.C. IPC - ROMPROIECT S. A. J40 / 1074 / 91			TITLUL PROIECTULUI AUTOSTRADA BUCURESTI-CONSTANTA Km 130+330 (actual Km 140)		NR.PR. 2313/2005-MR FAZA PT+CS
PROIECTAT	ing. Al. MARINESCU		SCARA %	DENUMIREA PLANSEI SCHEMA ELECTRICA MONOFILARA TABLOU TD-R	NR.PL. E4.2 modR
REDACTAT PC	th. N. VELISCU		DATA APR.2007		
VERIFICAT	ing. F. DUMITRESCU				