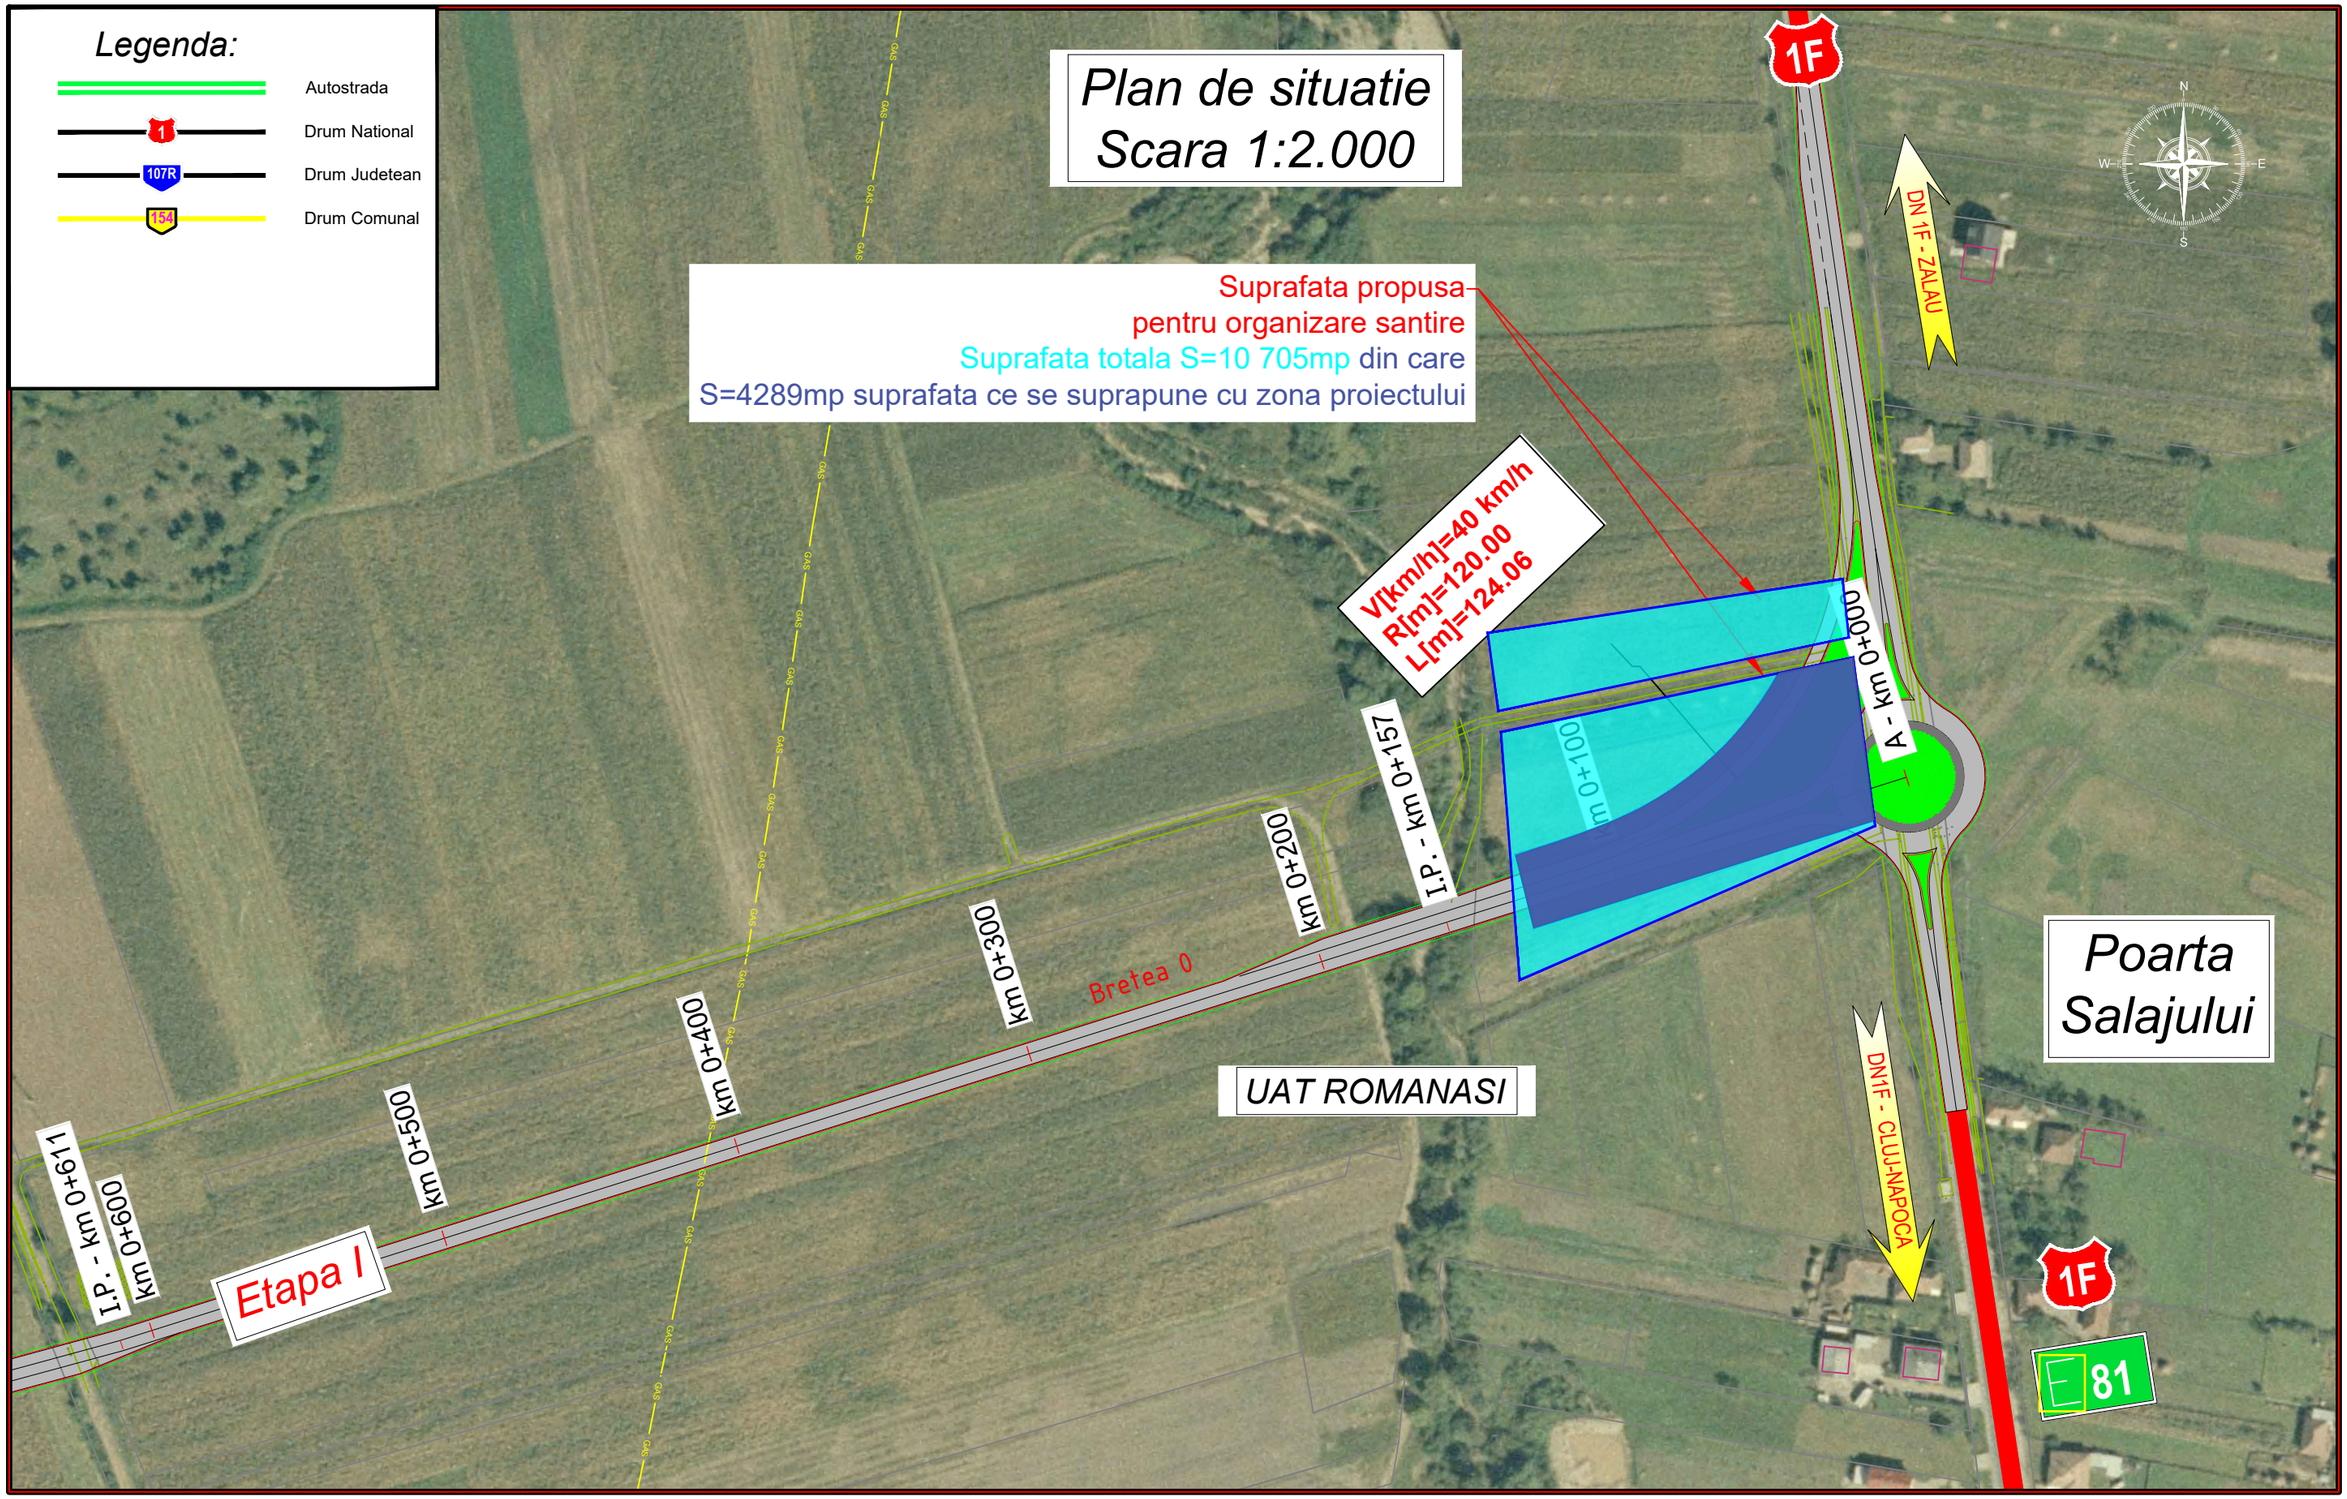


Proiect co-finantat de Uniunea Europeana prin Programul Operational Infrastructura Mare (POIM) 2014-2020

UNIUNEA EUROPEANĂ · Instrumente Structurale 2014-2020

Beneficiar / Employer:
Compania Nationala de Administrare a Infrastructurii Rutiere

Proiectant:
SC EXPLAN SRL

Denumire proiect:
Elaborare Studiu de Prefezabilitate si Studiu de Fezabilitate
Realizarea de noi noduri rutiere pe Autostrazi

Contract nr. :
92/57240/15/07/2022

Proiect nr. :
75/2022

Faza: **ANALIZA MULTICRITERIALA**

Coordonator de proiect:	Ing. Petru CIUFUDEAN	
Proiectant:	Ing. Silviu TEGZEȘIU	
	Ing. Szilvia DUDAȘ	Ing. Laura CRISTE
	Ing. Mihai BAHAT	Ing. Ion BOBEICO

Titlu Plansa: **PLAN DE SITUATIE**

NOD RUTIER ROMANASI
A3 (Subsectiunea 3B3) - KM 26

Scara: 1:2.000

Data: 2023

SECTIUNE	ELEMENT	DESCRIERE	NUMAR	REVIZIE.
N O D	A U	V 0 3	PS-01	0