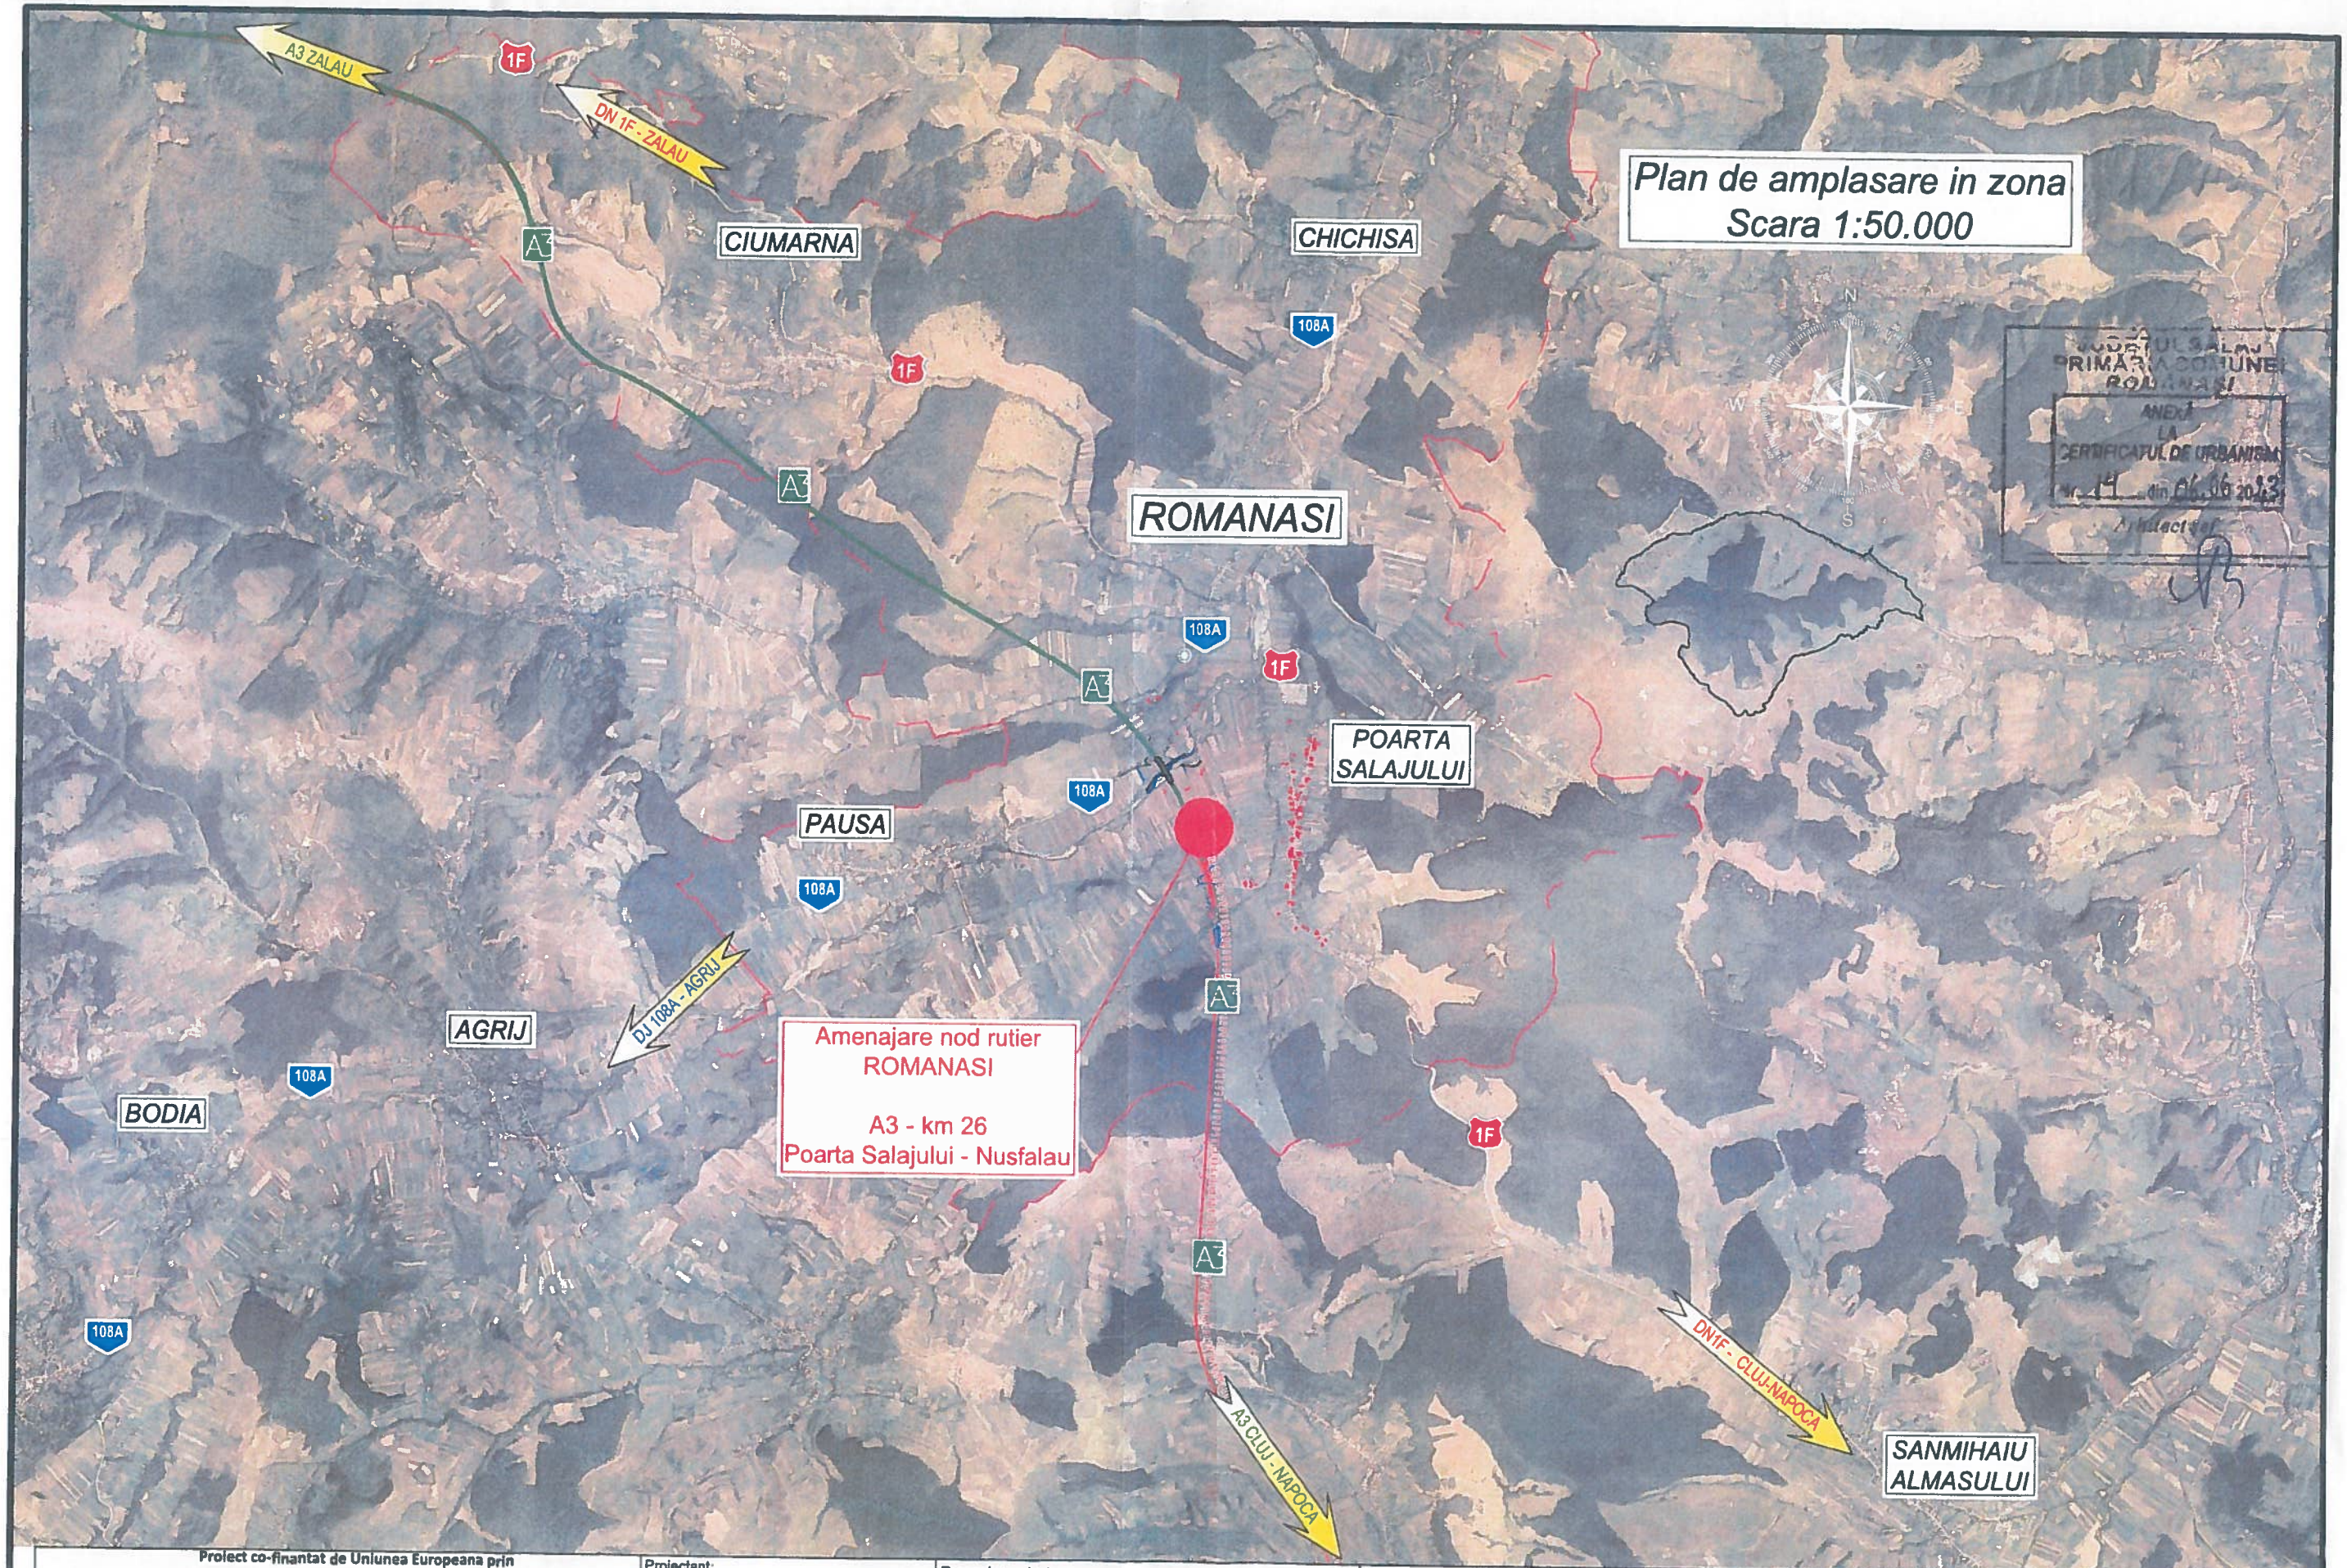


JUDEȚUL SĂLAJ
PRIMĂRIA COMUNEI ROMÂNAȘI
ANEXĂ LA CERTIFICATUL DE URBANISM
Nr. 14 din 06.06.2023
Arhitect șef

Proiect co-finantat de Uniunea Europeana prin Programul Operational Infrastructura Mare (POIM) 2014-2020

UNIUNEA EUROPEANĂ | GUVERNUL ROMÂNIEI | Instrumente Structurale 2014-2020

Beneficiar / Employer: Compania Nationala de Administrare a Infrastructurii Rutiere

Proiectant: SC EXPLAN SRL

EXPLAN S.R.L. Cluj-Napoca, Romania

Denumire proiect:	Elaborare Studiu de Prefezabilitate si Studiu de Fezabilitate Realizarea de noi noduri rutiere pe Autostrazi
Contract nr. :	92/57240/15/07/2022
Proiect nr. :	75/2022

Faza:	DOCUMENTATIE TEHNICA IN VEDEREA OBTINERII CERTIFICATULUI DE URBANISM		
Coordonator de proiect:	Ing. Petru CIUFUDEAN		
Proiectant:	Ing. Violeta RUS	Ing. Silviu TEGZEȘIU	
	Ing. Salvia DUDAȘ	Ing. Laura CRISTE	
	Ing. Mihai BAHAT	Ing. Ion BOBEICO	

Titlu Plansa:	PLAN DE AMPLASARE IN ZONA
	NOD RUTIER ROMANASI A3 (Subsectiunea 3B3) - KM 26
Scara:	1:50.000
Data:	2023

SECTIUNE	ELEMENT	DESCRIERE	NUMAR	REVIZIE
NOD	AU	PAZ	PA-01	0