Plan de încadrare

Sc.1:25 000




Nota: Aceasta plansa este proprietatea intelectuala a SC NV CONSTRUCT SRL. Reproducerea acestei planse este interzisa fara acordul scris al SC NV CONSTRUCT SRL.

BENEFICIAR: COMPANIA NAȚIONALĂ DE ADMINISTRARE A INFRASTRUCTURII RUTIERE S.A. Adresa: B-dul Dinicu Golescu, Nr.38, Sector 1, București, Tel.:0212.643.200, Fax. 0213.120.984	PROIECTANT GENERAL: S.C. NV CONSTRUCT S.R.L Cluj-Napoca, Str. Răvașului, Nr.22 C.U.I: RO18639415, Nr.Reg. Com:J12/1520/2006	TITLU PROIECT: "Construire pod pe DN 54 km 64+001, județul Teleorman și desființare pod existent"	Coord. Proiect:	ing. Dan SIMA		Numar Proiect: 594/2022	TITLU PLANSA: Plan de încadrare	
			Proiectat:	Ing. Dan TOMOIAGĂ		Scara: 1:25 000		
			Desenat:	Ing. Dan TOMOIAGĂ				
		FAZA: Studiu de fezabilitate	Verificat:	Ing. Bogdan DEMIAN		Data: Septembrie 2023	PROIECT: 594/2022	LOT: 01 / FAZA: SF / OBIECT: 01 / SUBIECT: PD02 / NUMAR: PI / REVIZIA: 1

Plan de situatie

Sc.1:1000

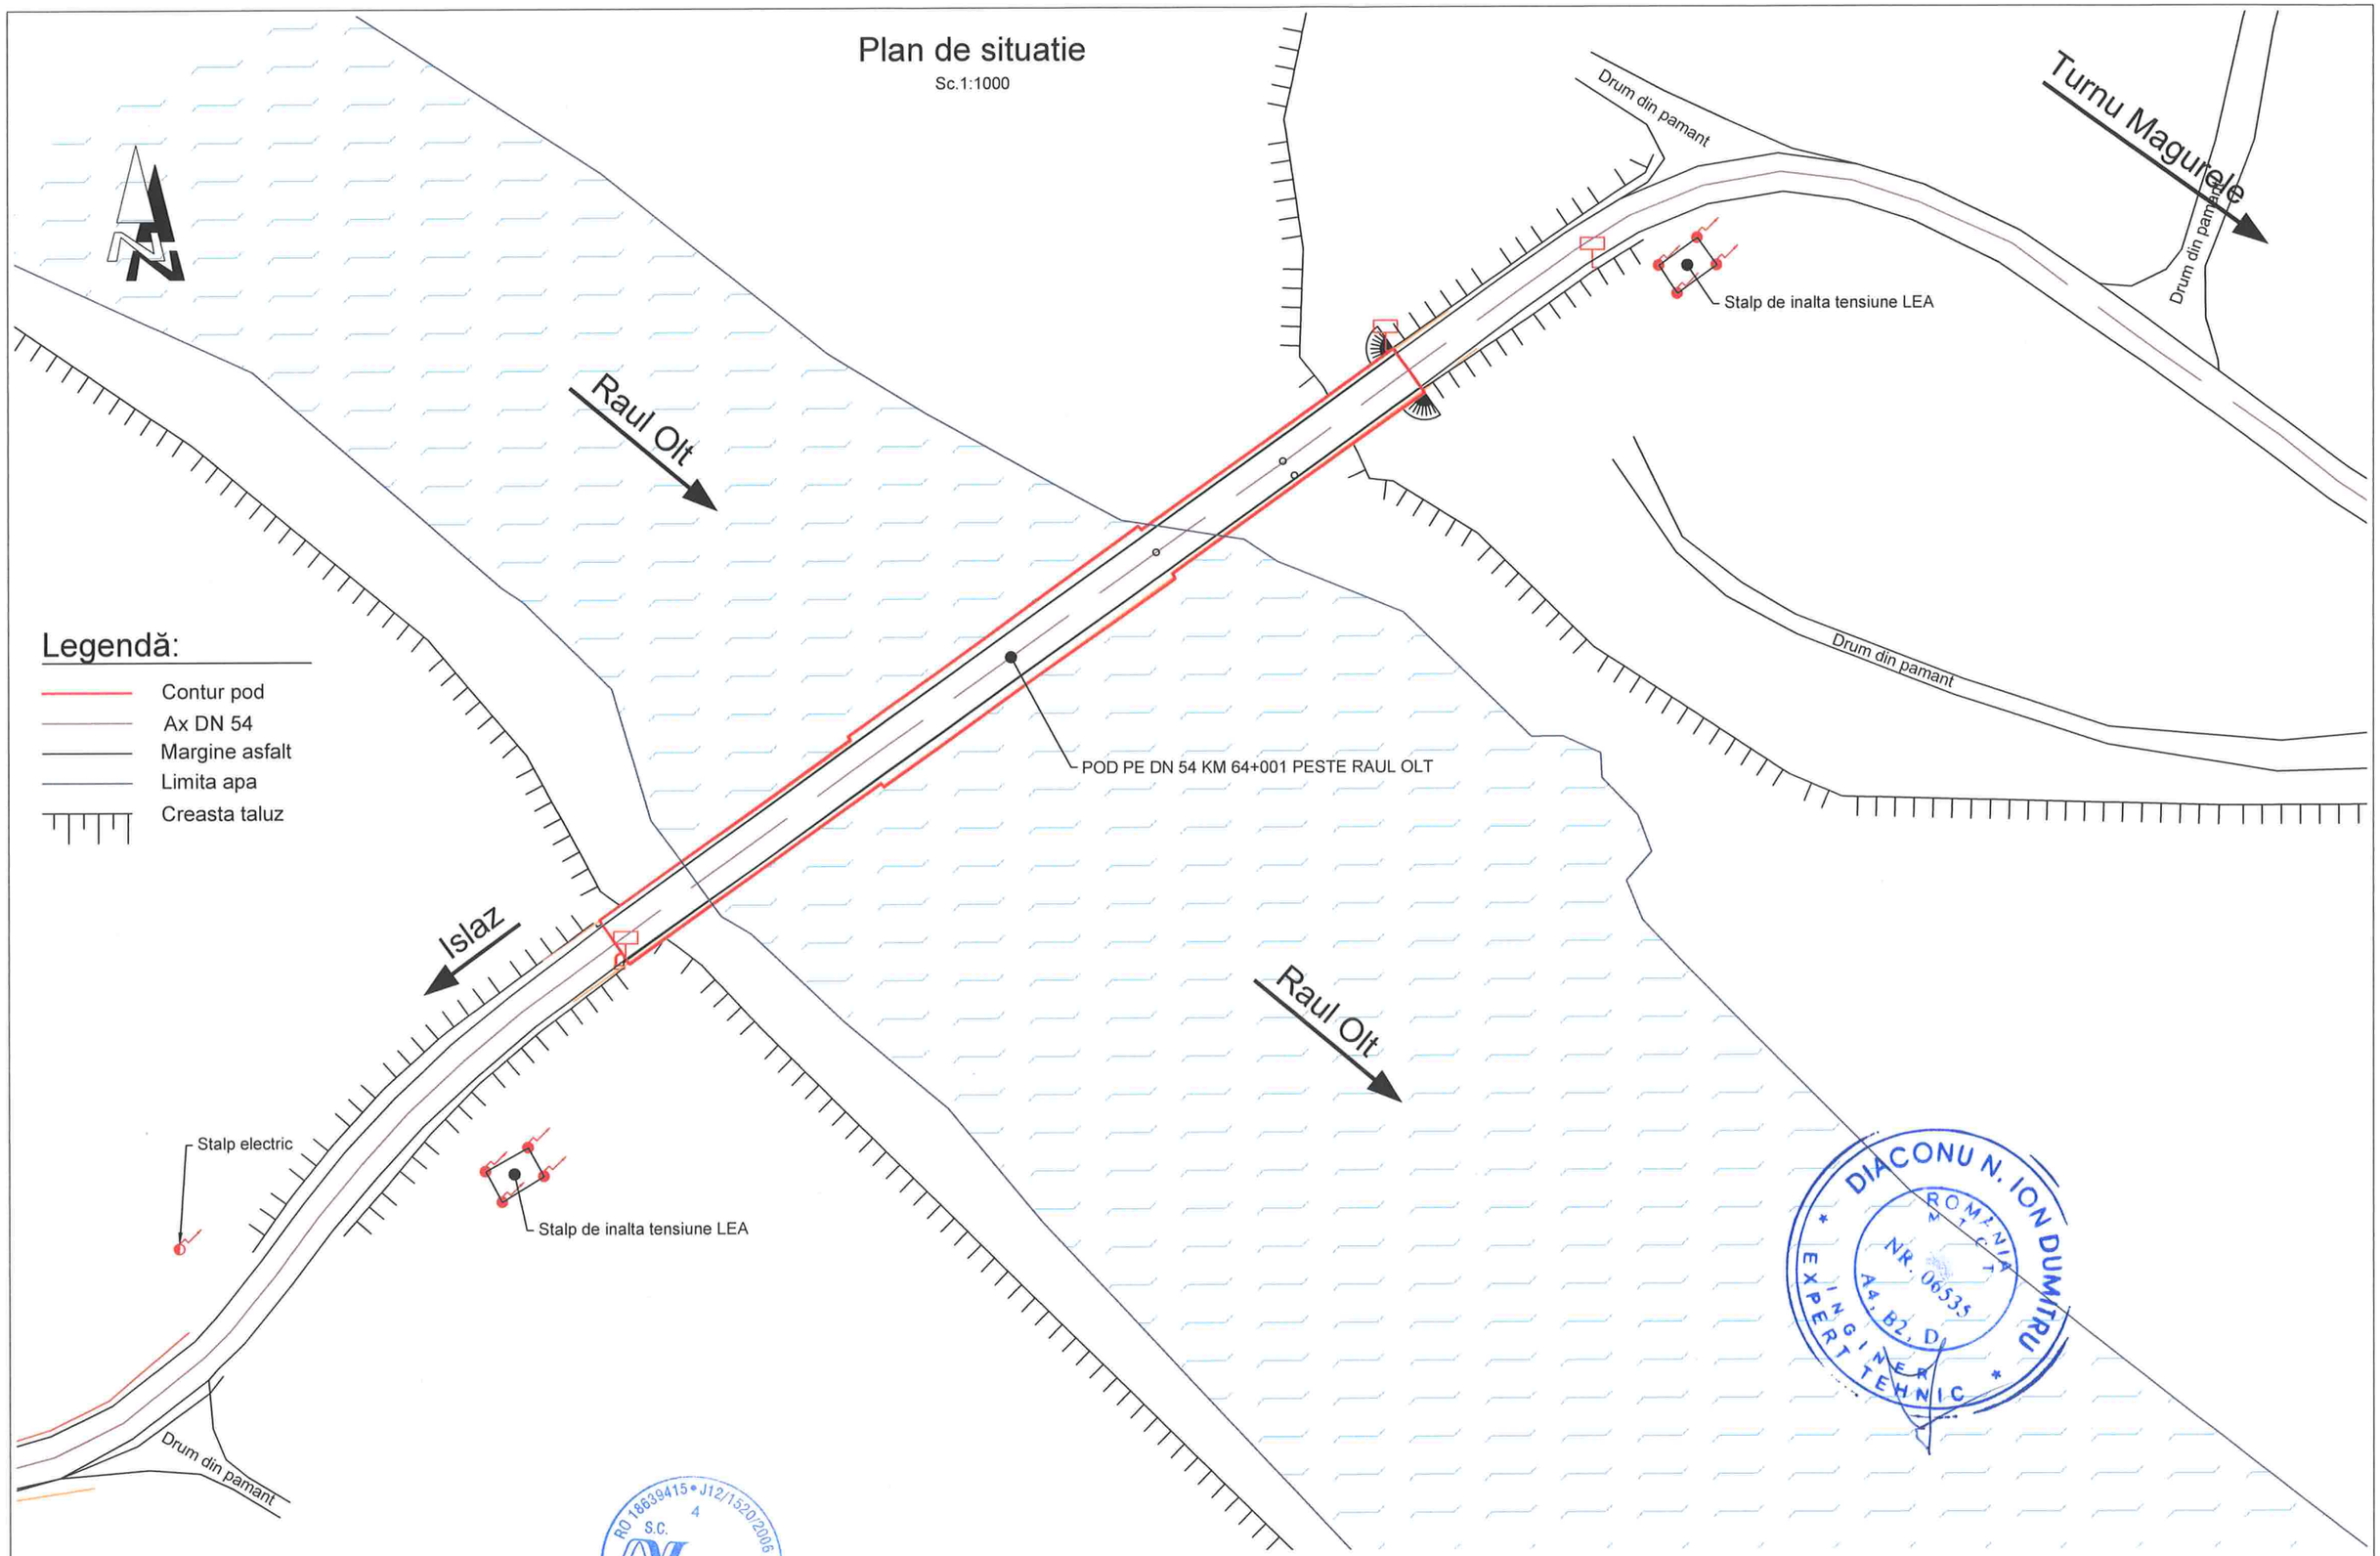

Legendă:

- Contur pod
- Ax DN 54
- Margine asfalt
- Limita apa
- Creasta taluz

DIACONU N. ION DUMITRU
ROMÂNIA
NR. 06535
A4, B2, D1
INGINER EXPERT TEHNIC


Nota: Aceasta plansa este proprietatea intelectuala a SC NV CONSTRUCT SRL. Reproducerea acestei planse este interzisa fara acordul scris al SC NV CONSTRUCT SRL.

BENEFICIAR: COMPANIA NAȚIONALĂ DE ADMINISTRARE A INFRASTRUCTURII RUTIERE S.A. Adresa: B-dul Dinicu Golescu, Nr.38, Sector 1, București, Tel.:0212.643.200, Fax. 0213.120.984	PROIECTANT GENERAL: S.C. NV CONSTRUCT S.R.L Cluj-Napoca, Str. Răvașului, Nr.22 C.U.I: RO18639415, Nr.Reg. Com:J12/1520/2006	TITLU PROIECT: "Construire pod pe DN 54 km 64+001, județul Teleorman și desființare pod existent"	Coord. Proiect:	ing. Dan SIMA		Numar Proiect: 594/2022	TITLU PLANSA: Releveu Plan de situatie
			Proiectat:	Ing. Dan TOMOIAGĂ		Scara: 1:1000	
			Desenat:	Ing. Dan TOMOIAGĂ			
		FAZA: Studiu de fezabilitate	Verificat:	Ing. Bogdan DEMIAN		Data: Septembrie 2023	

PROIECT	LOT	FAZA	OBIECT	SUBIECT	NUMAR	REVIZIA
594/2022	01	SF	01	PD02	001	-


Elevatie

Sc.1:200

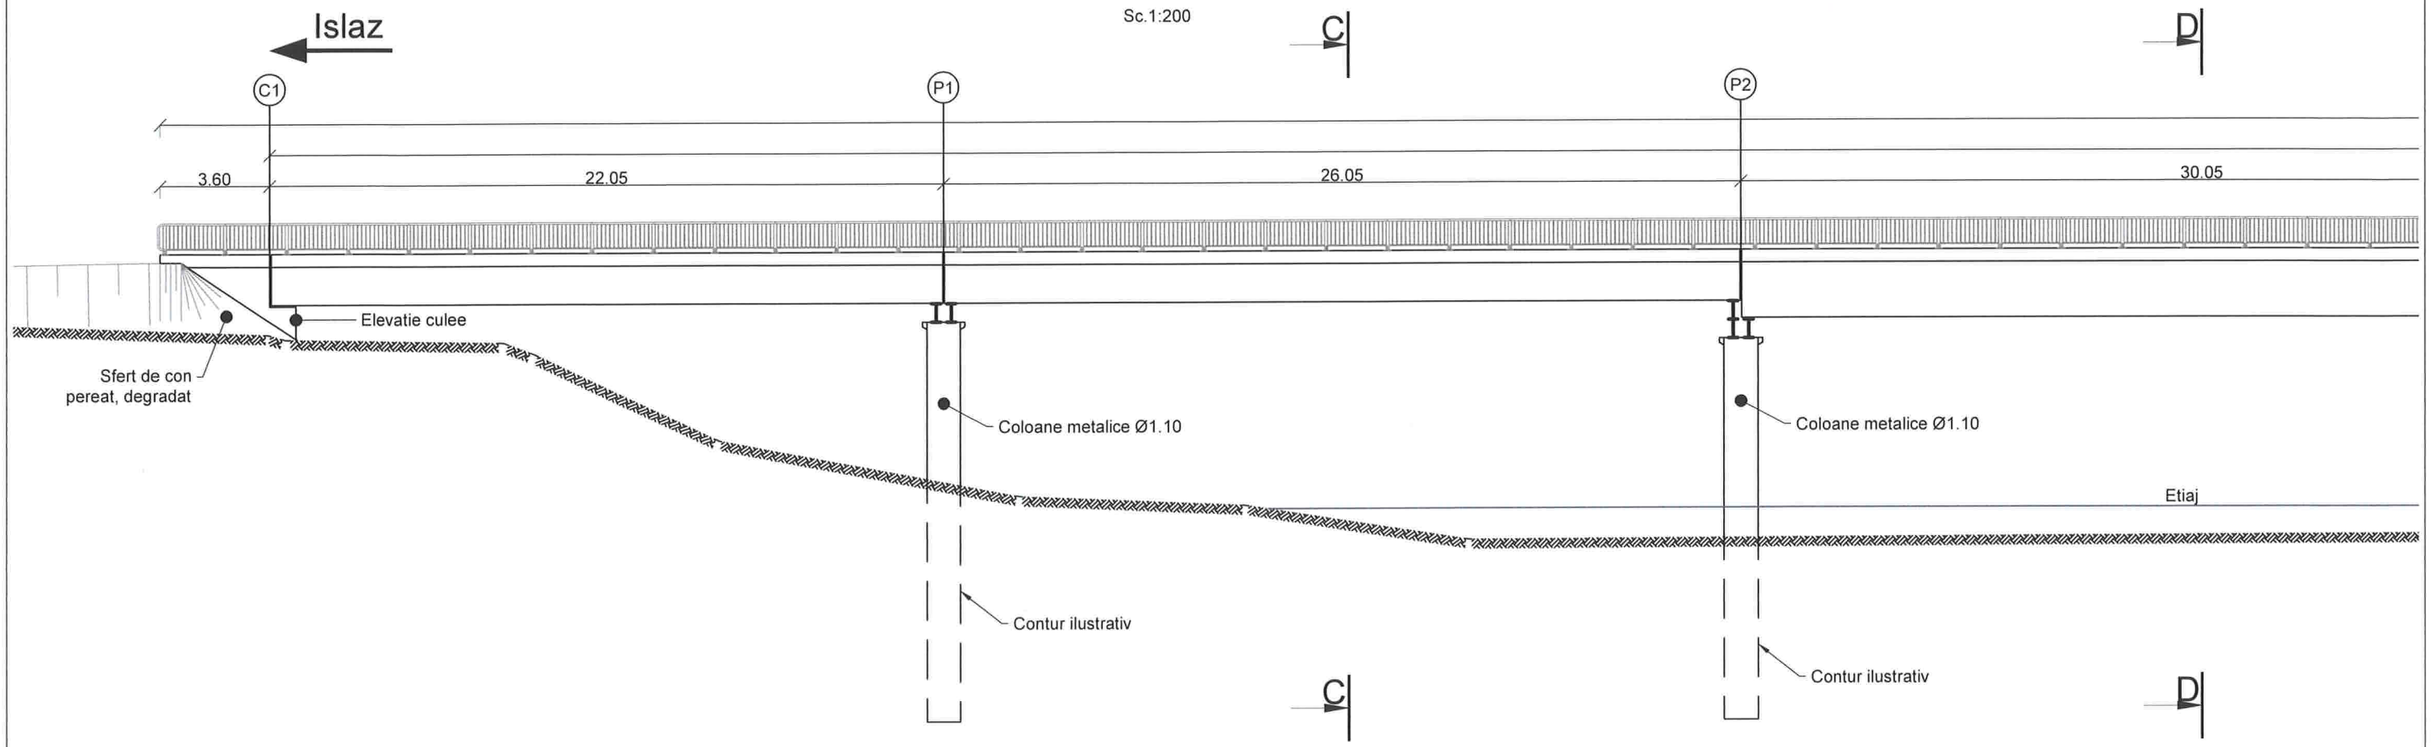

Vedere plana

Sc.1:200

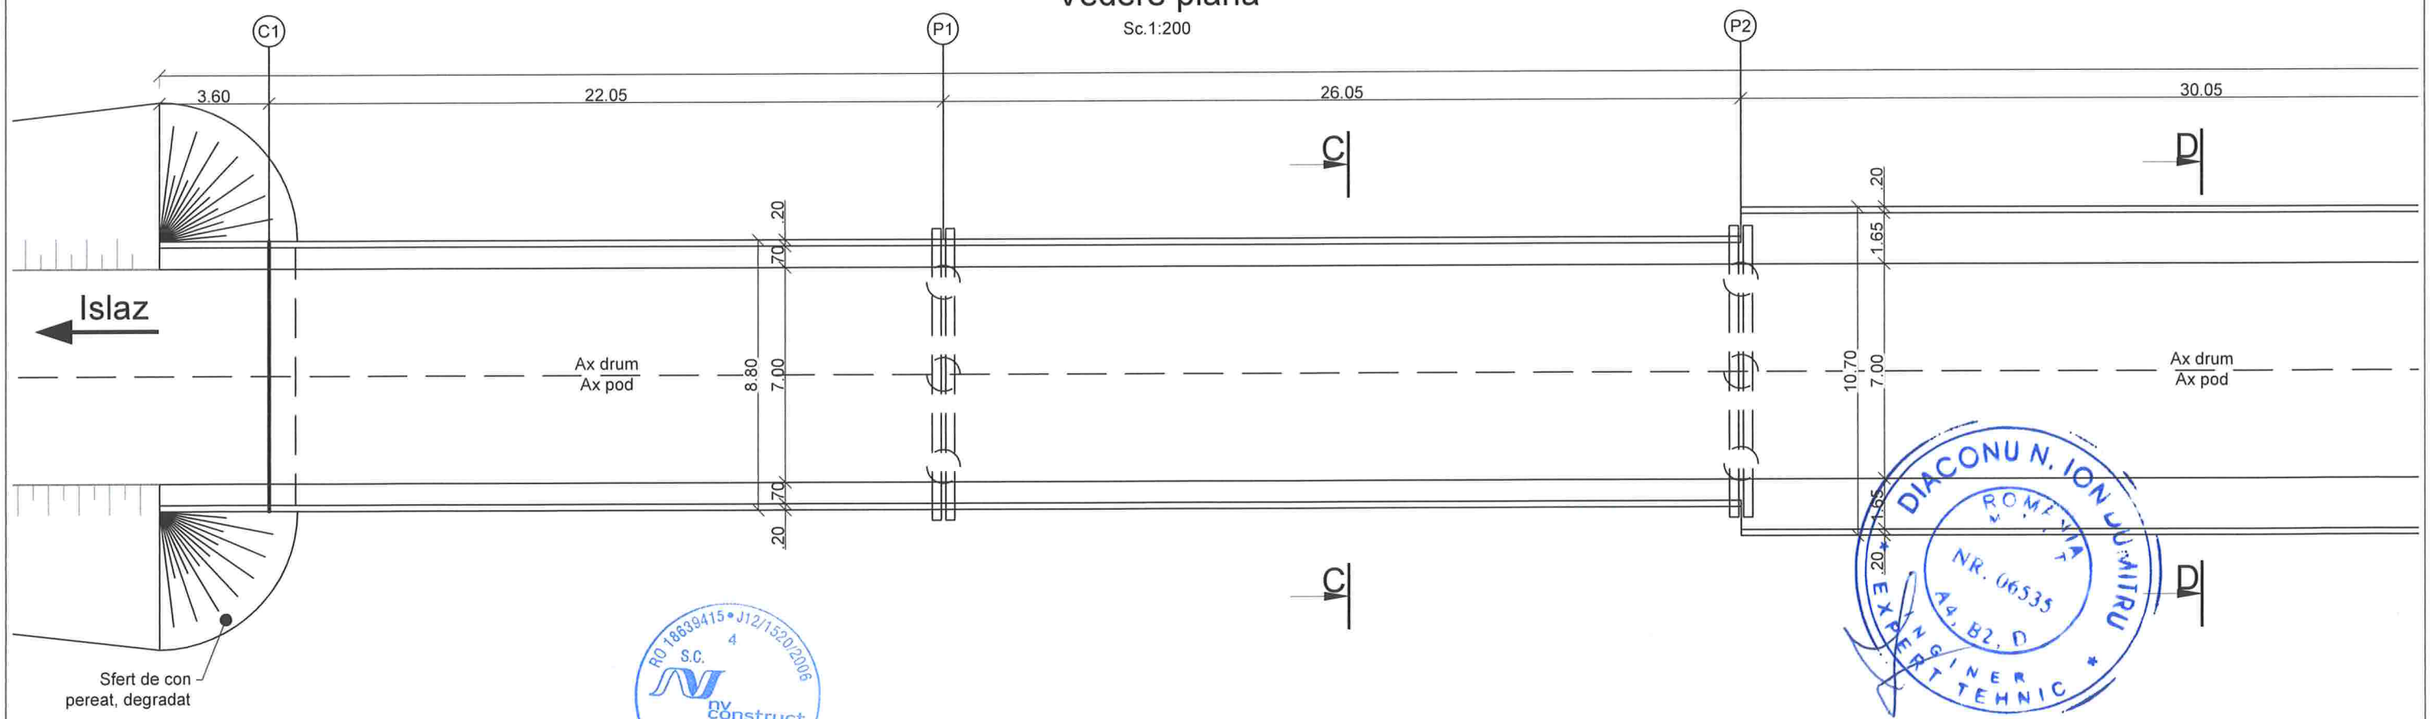


Nota: Aceasta plansa este proprietatea intelectuala a SC NV CONSTRUCT SRL. Reproducerea acestei planse este interzisa fara acordul scris al SC NV CONSTRUCT SRL.

BENEFICIAR: COMPANIA NAȚIONALĂ DE ADMINISTRARE A INFRASTRUCTURII RUTIERE S.A. Adresa: B-dul Dinicu Golescu, Nr.38, Sector 1, București, Tel.:0212.643.200, Fax. 0213.120.984	PROIECTANT GENERAL: S.C. NV CONSTRUCT S.R.L. Cluj-Napoca, Str. Răvașului, Nr.22 C.U.I: RO18639415, Nr.Reg. Com:J12/1520/2006	TITLU PROIECT: "Construire pod pe DN 54 km 64+001, județul Teleorman și desființare pod existent"	Coord. Proiect:	ing. Dan SIMA		Numar Proiect: 594/2022	TITLU PLANSA: Releveu Elevatia A-A, Vedere plana B-B
			Proiectat:	Ing. Dan TOMOIAGĂ		Scara: 1:200	
			Desenat:	Ing. Dan TOMOIAGĂ			
		FAZA: Studiu de fezabilitate	Verificat:	Ing. Bogdan DEMIAN		Data: Septembrie 2023	PROIECT: 594/2022 · LOT: 01 · FAZA: SF · OBIECT: 01 · SUBIECT: PD02 · NUMAR: 002 · REVIZIA: -


Elevatie A-A

Sc.1:200

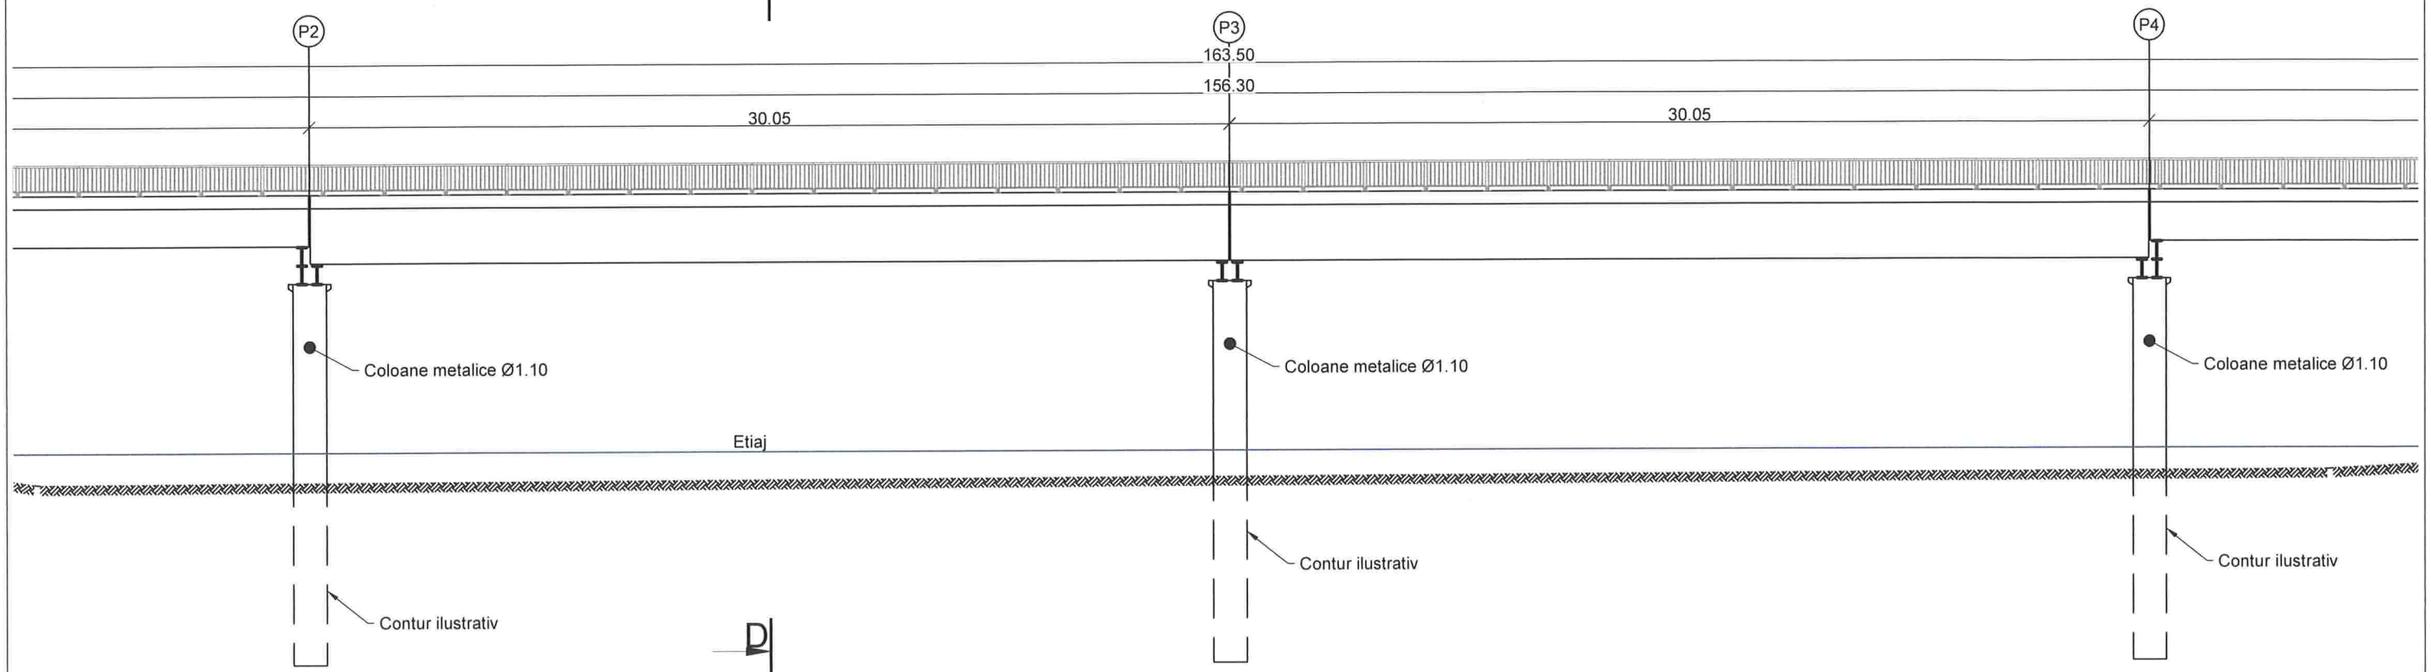

Vedere plana B-B

Sc.1:200

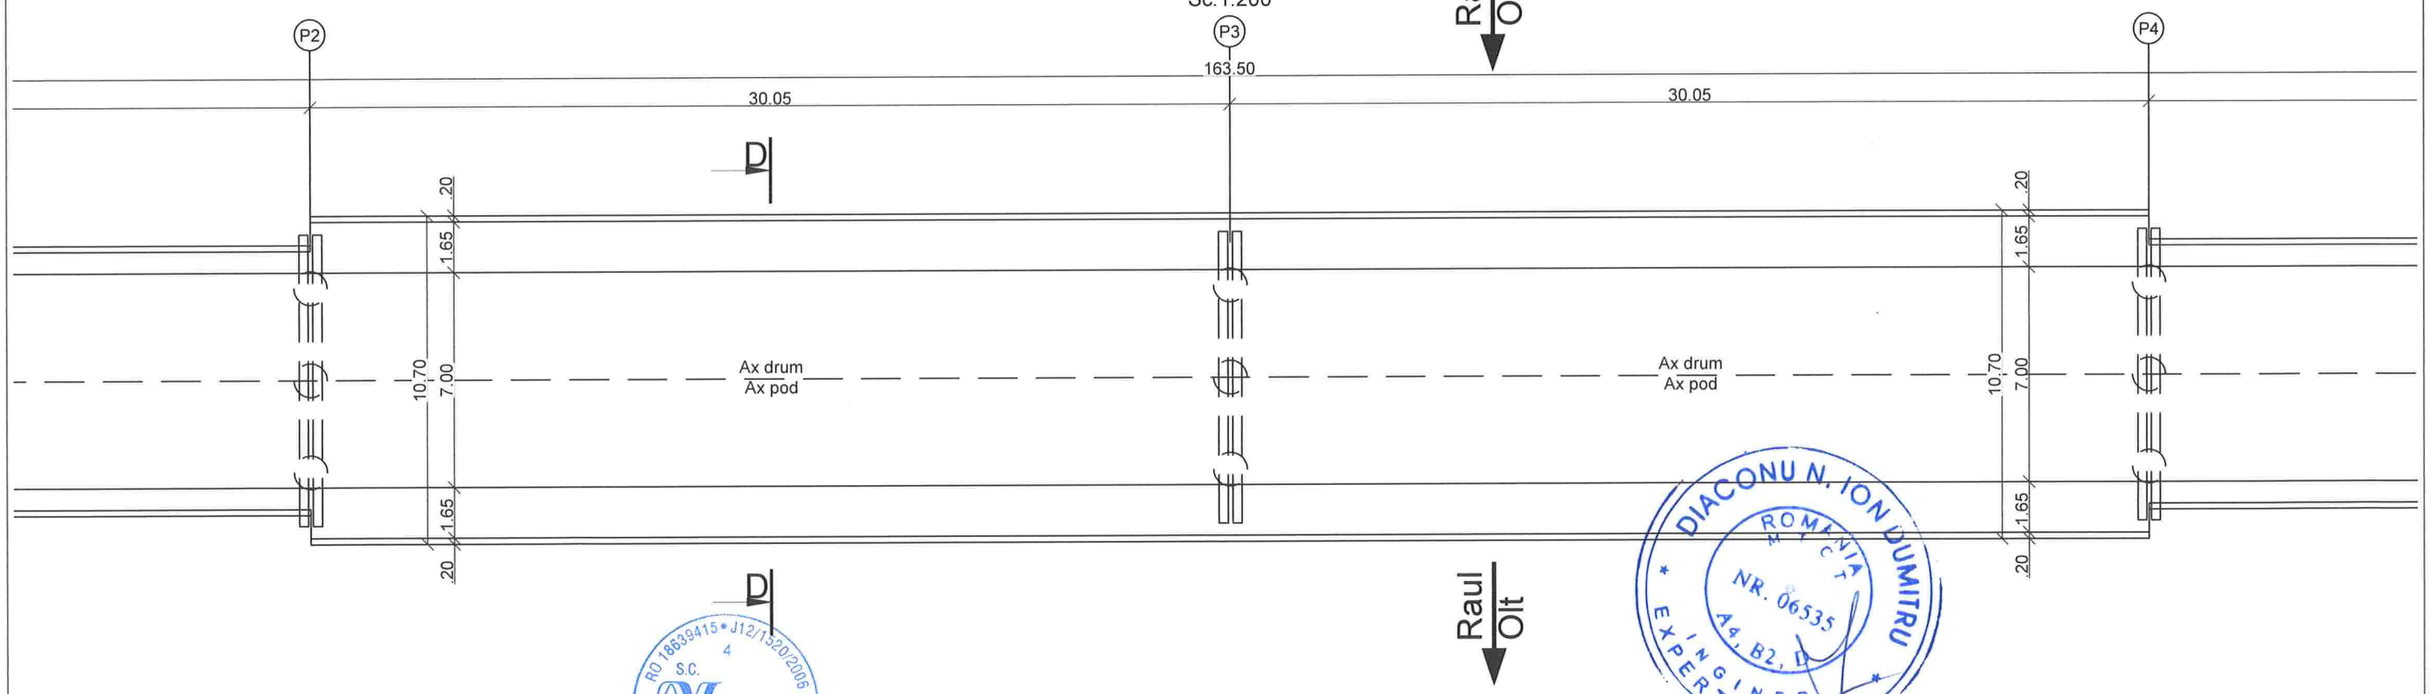

S.C. NV CONSTRUCT S.R.L. Cluj-Napoca, Str. Răvașului, Nr. 22 RO 18639415 • J12/1520/2006

DIACONU N. ION DUMITRU ROMÂNIA MEDIC NR. 06535 A4, B2, D EXPERT INGINER TEHNIC

Nota: Aceasta plansa este proprietatea intelectuala a SC NV CONSTRUCT SRL. Reproducerea acestei planse este interzisa fara acordul scris al SC NV CONSTRUCT SRL.

BENEFICIAR:
COMPANIA NAȚIONALĂ DE ADMINISTRARE A INFRASTRUCTURII RUTIERE S.A.
Adresa: B-dul Dinicu Golescu, Nr.38, Sector 1, București, Tel.:0212.643.200, Fax. 0213.120.984

PROIECTANT GENERAL:
S.C. NV CONSTRUCT S.R.L
Cluj-Napoca, Str. Răvașului, Nr 22
C.U.I: RO18639415,
Nr.Reg. Com:J12/1520/2006
nv construct INFRASTRUCTURE DESIGN

TITLU PROIECT:
"Construire pod pe DN 54 km 64+001, județul Teleorman și desființare pod existent"

FAZA: Studiu de fezabilitate

Coord. Proiect:	ing. Dan SIMA	
Proiectat:	Ing. Dan TOMOIAGĂ	
Desenat:	Ing. Dan TOMOIAGĂ	
Verificat:	Ing. Bogdan DEMIAN	


Numar Proiect: 594/2022
Scara: 1:200
Data: Septembrie 2023

TITLU PLANSA:
Releveu
Elevatia A-A, Vedere plana B-B

PROIECT	LOT	FAZA	OBIECT	SUBIECT	NUMAR	REVIZIA
594/2022	01	SF	01	PD02	003	-


Elevatie

Sc.1:200

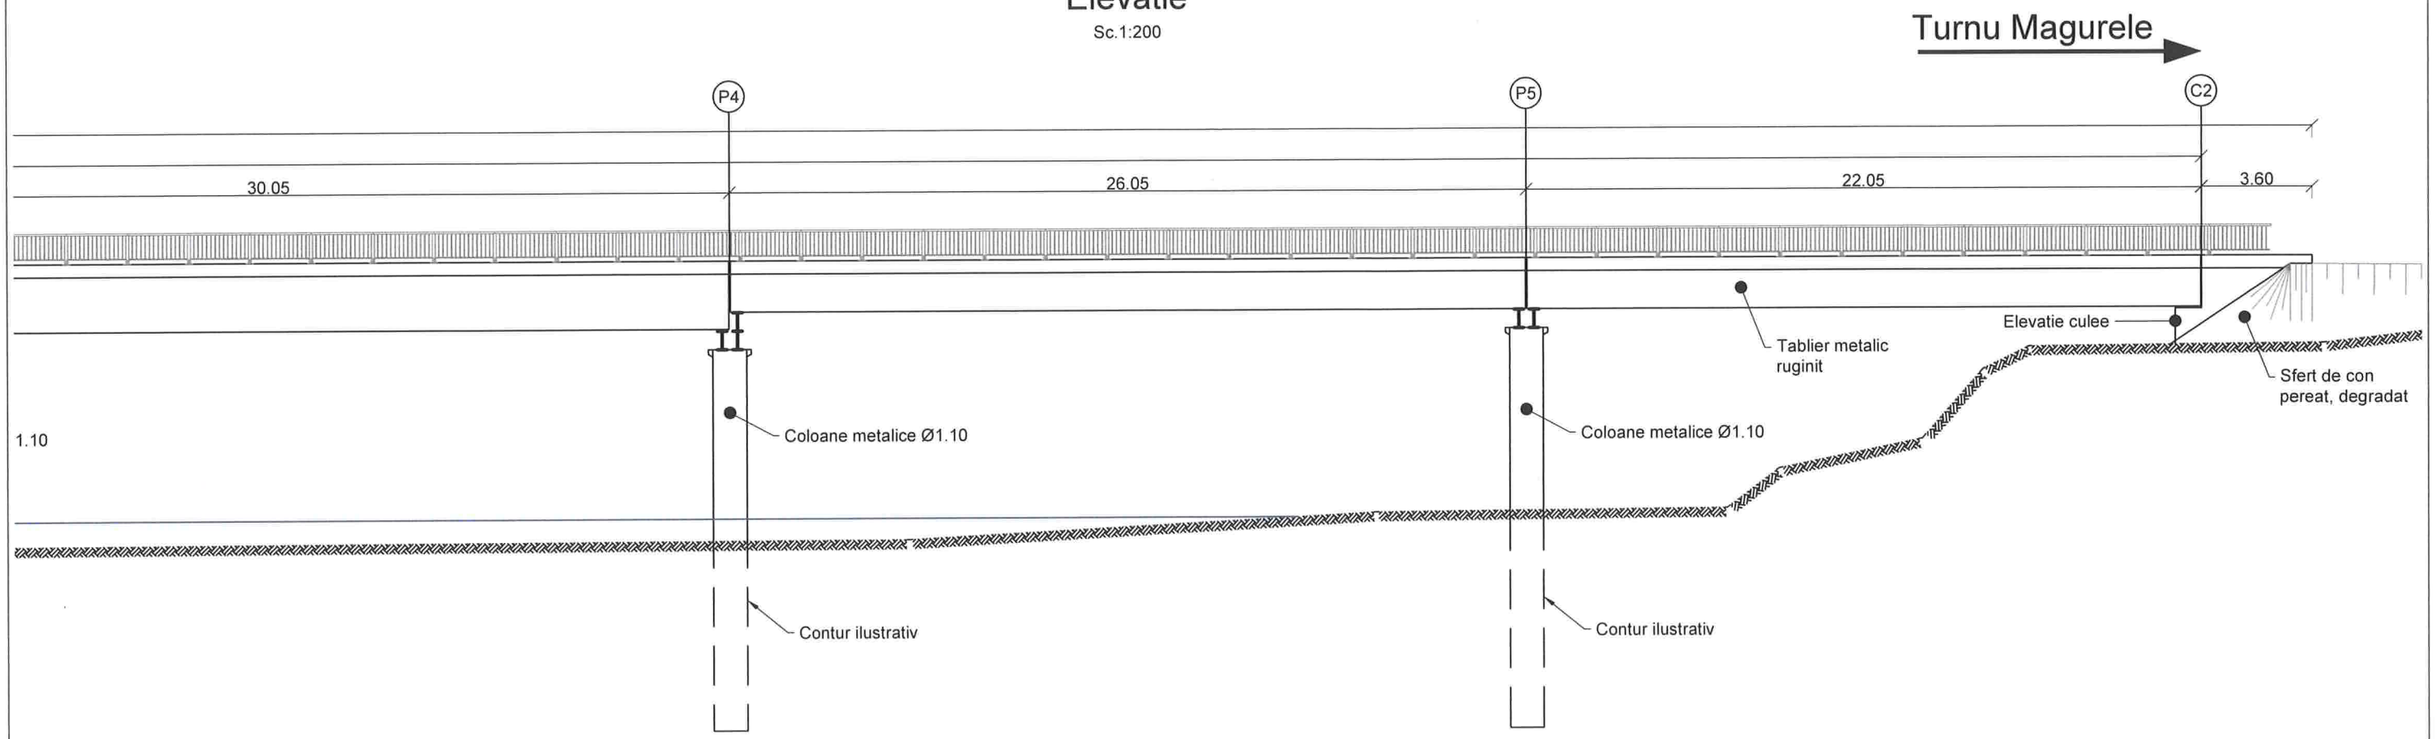

Vedere plana

Sc.1:200

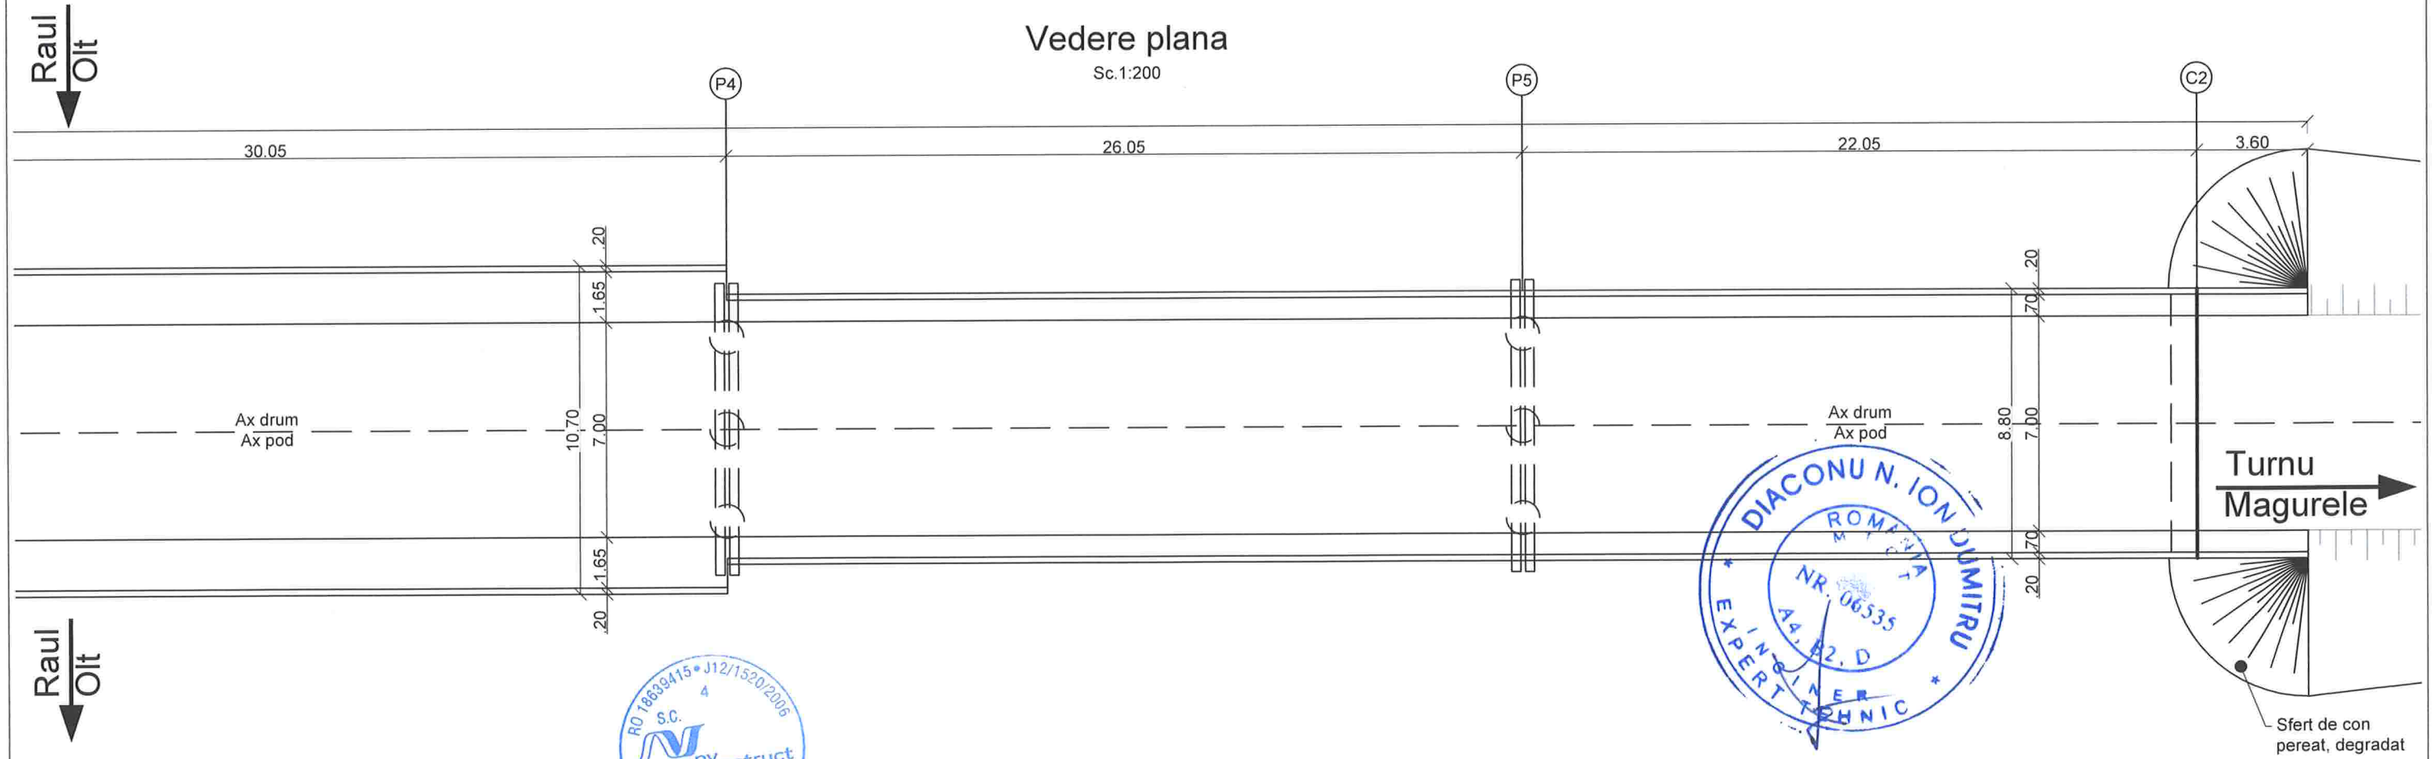

RO 18639415 • J12/1520/2006
S.C. nv construct S.R.L.
Cluj-Napoca, Romania

DIACONU N. ION DUMITRU
ROMÂNIA
NR. 06535
A4, A2, D
INGINER EXPERT TEHNIC

Nota: Aceasta plansa este proprietatea intelectuala a SC NV CONSTRUCT SRL. Reproducerea acestei planse este interzisa fara acordul scris al SC NV CONSTRUCT SRL.

BENEFICIAR :

COMPANIA NAȚIONALĂ DE ADMINISTRARE A INFRASTRUCTURII RUTIERE S.A.

Adresa: B-dul Dinicu Golescu, Nr.38, Sector 1, București, Tel.:0212.643.200, Fax. 0213.120.984

PROIECTANT GENERAL:

S.C. NV CONSTRUCT S.R.L
Cluj-Napoca, Str. Răvașului, Nr.22
C.U.I: RO18639415,
Nr.Reg. Com:J12/1520/2006

nv construct INFRASTRUCTURE DESIGN

TITLU PROIECT:

"Construire pod pe DN 54 km 64+001, județul Teleorman și desființare pod existent"

FAZA: Studiu de fezabilitate

Coord. Proiect:	ing. Dan SIMA	
Proiectat:	ing. Dan TOMOIAGĂ	
Desenat:	ing. Dan TOMOIAGĂ	
Verificat:	ing. Bogdan DEMIAN	

Numar Proiect: 594/2022

Scara: 1:200

Data: Septembrie 2023


TITLU PLANSA:

Releveu
Elevatia A-A, Vedere plana B-B

PROIECT	LOT	FAZA	OBIECT	SUBIECT	NUMAR	REVIZIA
594/2022	01	SF	01	PD02	004	-

PLAN DE SITUAȚIE

Sc.1:1250

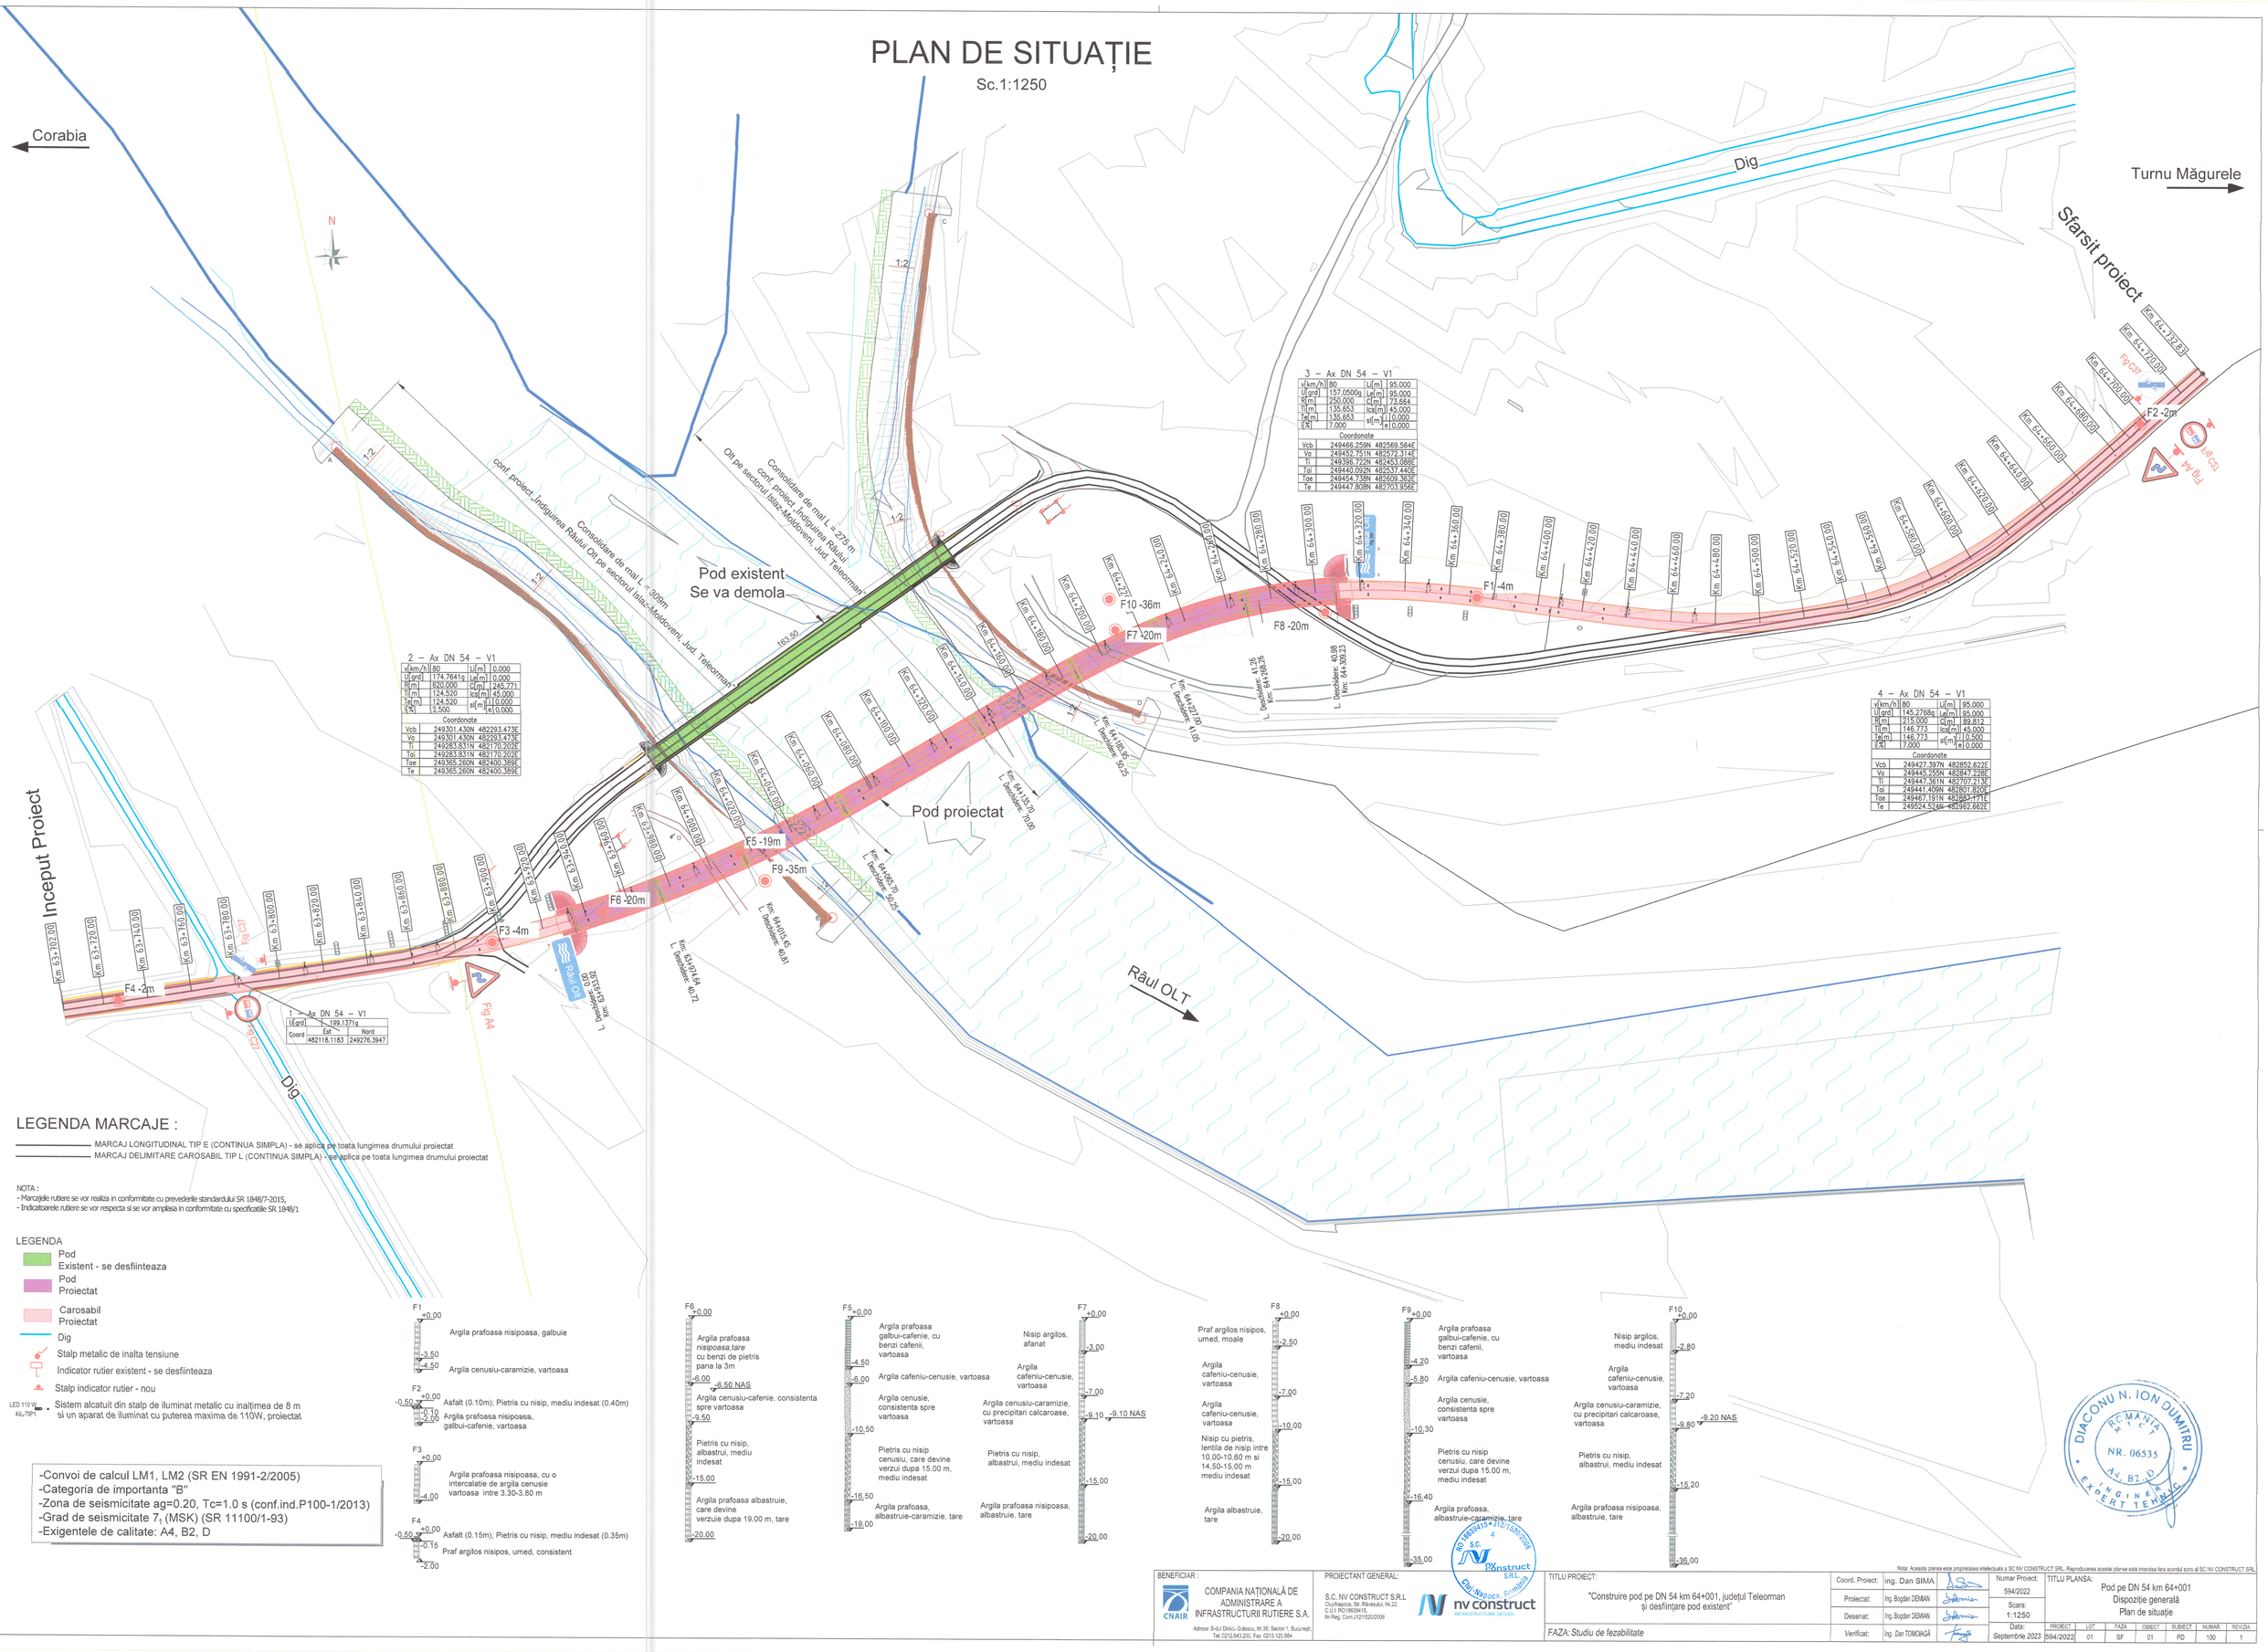

1 – Ax DN 54 – V1

U.grd	1.199.1371g		
Coord	Est	Nord	
	482118.1183	249276.3947	

2 – Ax DN 54 – V1

v[km/h]	80	Li[m]	0.000
Ui[grd]	174.7641g	Le[m]	0.000
R[m]	820.000	C[m]	245.771
Ti[m]	124.520	lcs[m]	45.000
Te[m]	124.520	si[m]	10.000
i[%]	2.500	e	0.000

Coordonate

Vcb	249301.430N 482293.473E
Vo	249301.430N 482293.473E
Ti	249283.831N 482170.202E
Te	249283.831N 482170.202E
Toe	249365.266N 482400.389E
Te	249365.266N 482400.389E

3 – Ax DN 54 – V1

v[km/h]	80	Li[m]	95.000
Ui[grd]	157.0500g	Le[m]	95.000
R[m]	250.000	C[m]	73.664
Ti[m]	135.653	lcs[m]	45.000
Te[m]	135.653	si[m]	10.000
i[%]	7.000	e	0.000

Coordonate

Vcb	249466.259N 482569.564E
Vo	249452.751N 482572.314E
Ti	249396.722N 482453.088E
Te	249440.092N 482537.440E
Toe	249454.738N 482609.362E
Te	249447.808N 482703.956E

4 – Ax DN 54 – V1

v[km/h]	80	Li[m]	95.000
Ui[grd]	145.2768g	Le[m]	95.000
R[m]	215.000	C[m]	189.812
Ti[m]	146.773	lcs[m]	45.000
Te[m]	146.773	si[m]	10.000
i[%]	7.000	e	0.000

Coordonate

Vcb	249427.397N 482852.622E
Vo	249445.255N 482847.228E
Ti	249447.361N 482707.213E
Te	249441.409N 482801.820E
Toe	249467.191N 482882.171E
Te	249524.524N 482962.662E

LEGENDA MARCAJE :

MARCAJ LONGITUDINAL TIP E (CONTINUA SIMPLA) - se aplica pe toata lungimea drumului proiectat

MARCAJ DELIMITARE CAROSABIL TIP L (CONTINUA SIMPLA) - se aplica pe toata lungimea drumului proiectat

NOTA :
- Marcajele rutiere se vor realiza in conformitate cu prevederile standardului SR 1848/7-2015,
- Indicatoarele rutiere se vor respecta si se vor amplasa in conformitate cu specificatiile SR 1848/1

LEGENDA

- Pod Existent - se desfiinteaza
- Pod Proiectat
- Carosabil Proiectat
- Dig
- Stalp metalic de inalta tensiune
- Indicator rutier existent - se desfiinteaza
- Stalp indicator rutier - nou
- LED 110 W, AIL-TIP1 — Sistem alcatuit din stalp de iluminat metalic cu inaltimea de 8 m si un aparat de iluminat cu puterea maxima de 110W, proiectat

-Convoi de calcul LM1, LM2 (SR EN 1991-2/2005)
-Categoria de importanta "B"
-Zona de seismicitate ag=0.20, Tc=1.0 s (conf.ind.P100-1/2013)
-Grad de seismicitate T_1 (MSK) (SR 11100/1-93)
-Exigentele de calitate: A4, B2, D

DIACONU N. ION DUMITRU
RC MANTA
NR. 06535
A4, B2, D
EXPERT TEHNIC

BENEFICIAR:	PROIECTANT GENERAL:	TITLU PROIECT:			
COMPANIA NAȚIONALĂ DE ADMINISTRARE A INFRASTRUCTURII RUTIERE S.A. Adresa: B-dul Dinicu Golescu, Nr.38, Sector 1, Bucureşti, Tel.:0212.643.230, Fax: 0213.120.984	S.C. NV CONSTRUCT S.R.L Cluj-Napoca, Str. Răscrucii, Nr.22 C.U.I. RO18539415, Nr.Reg. Com.J12/1520/2006	"Construire pod pe DN 54 km 64+001, județul Teleorman și desființare pod existent"	Coord. Proiect:	ing. Dan SIMA	Numar Proiect: 594/2022
			Proiectat:	Ing. Bogdan DEMIAN	Scara: 1:1250
			Desenat:	Ing. Bogdan DEMIAN	
		FAZA: Studiu de fezabilitate	Verificat:	Ing. Dan TOMOIAGĂ	Data: Septembrie 2023

TITLU PLANSA:	PROIECT	LOT	FAZA	OBIECT	SUBIECT	NUMAR	REVIZIA
Pod pe DN 54 km 64+001 Dispoziție generală Plan de situație	594/2022	01	SF	01	PD	100	1

Nota: Aceasta planse este proprietatea intelectuala a SC NV CONSTRUCT SRL. Reproducerea acestei planse este interzisa fara acordul scris al SC NV CONSTRUCT SRL

VEDERE ÎN PLAN

Sc.1:500

Consolidare de mal L = 309m conf. proiect „Îndiguirea Râului Olt pe sectorul Islaz-Moldoveni, Jud. Teleorman”

Consolidare de mal L = 275 m conf. proiect „Îndiguirea Râului Olt pe sectorul Islaz-Moldoveni, Jud. Teleorman”

Pod existent
Se va demola

Pod proiectat

Turnu Măgurele

Corabia

Râul OLT

Picioare Stalp metalic de inalta tensiune

Placi de racordare cu L=6.00m

Scari de acces

Sfert de con pereat

-Convoi de calcul LM1, LM2 (SR EN 1991-2/2005)
-Categoria de importanta "B"
-Zona de seismicitate ag=0.20, Tc=1.0 s (conf.ind.P100-1/2013)
-Grad de seismicitate T_1 (MSK) (SR 11100/1-93)
-Exigentele de calitate: A4, B2, D


DIACONU N. ION IUMITRU ROMÂNIA NR. 106535 EXPERT TEHNIC

Nota: Aceasta planșa este proprietatea intelectuala a SC NV CONSTRUCT SRL. Reproducerea acestei planse este interzisa fara acordul scris al SC NV CONSTRUCT SRL.

BENEFICIAR: COMPANIA NAȚIONALĂ DE ADMINISTRARE A INFRASTRUCTURII RUTIERE S.A. Adresa: B-dul Dinicu Golescu, Nr.38, Sector 1, Bucureşti, Tel.:0212.643.200, Fax. 0213.120.964	PROIECTANT GENERAL: S.C. NV CONSTRUCT S.R.L. Ciu-Năpoca, Str. Râmeşului, Nr.22 C.U.I. RO19826415, Nr.Reg. Com.J12/1520/2006	TITLU PROIECT: "Construire pod pe DN 54 km 64+001, județul Teleorman și desființare pod existent"	Coord. Proiect:	ing. Dan SIMA	Numar Proiect: 594/2022	TITLU PLANSA: Pod pe DN 54 km 64+001 Dispoziție generală Vedere în plan				
			Proiectat:	Ing. Bogdan DEMIAN						
			Desenat:	Ing. Bogdan DEMIAN	Scara: 1:500					
		FAZA: Studiu de fezabilitate	Verificat:	Ing. Dan TOMOAGĂ	Data: Septembrie 2023	PROIECT 594/2022	LOT 01	FAZA SF	OBIECT 01	SUBIECT PD	NUMĂR 101	REVIZIA 1

VEDERE ÎN PLAN

Sc.1:250

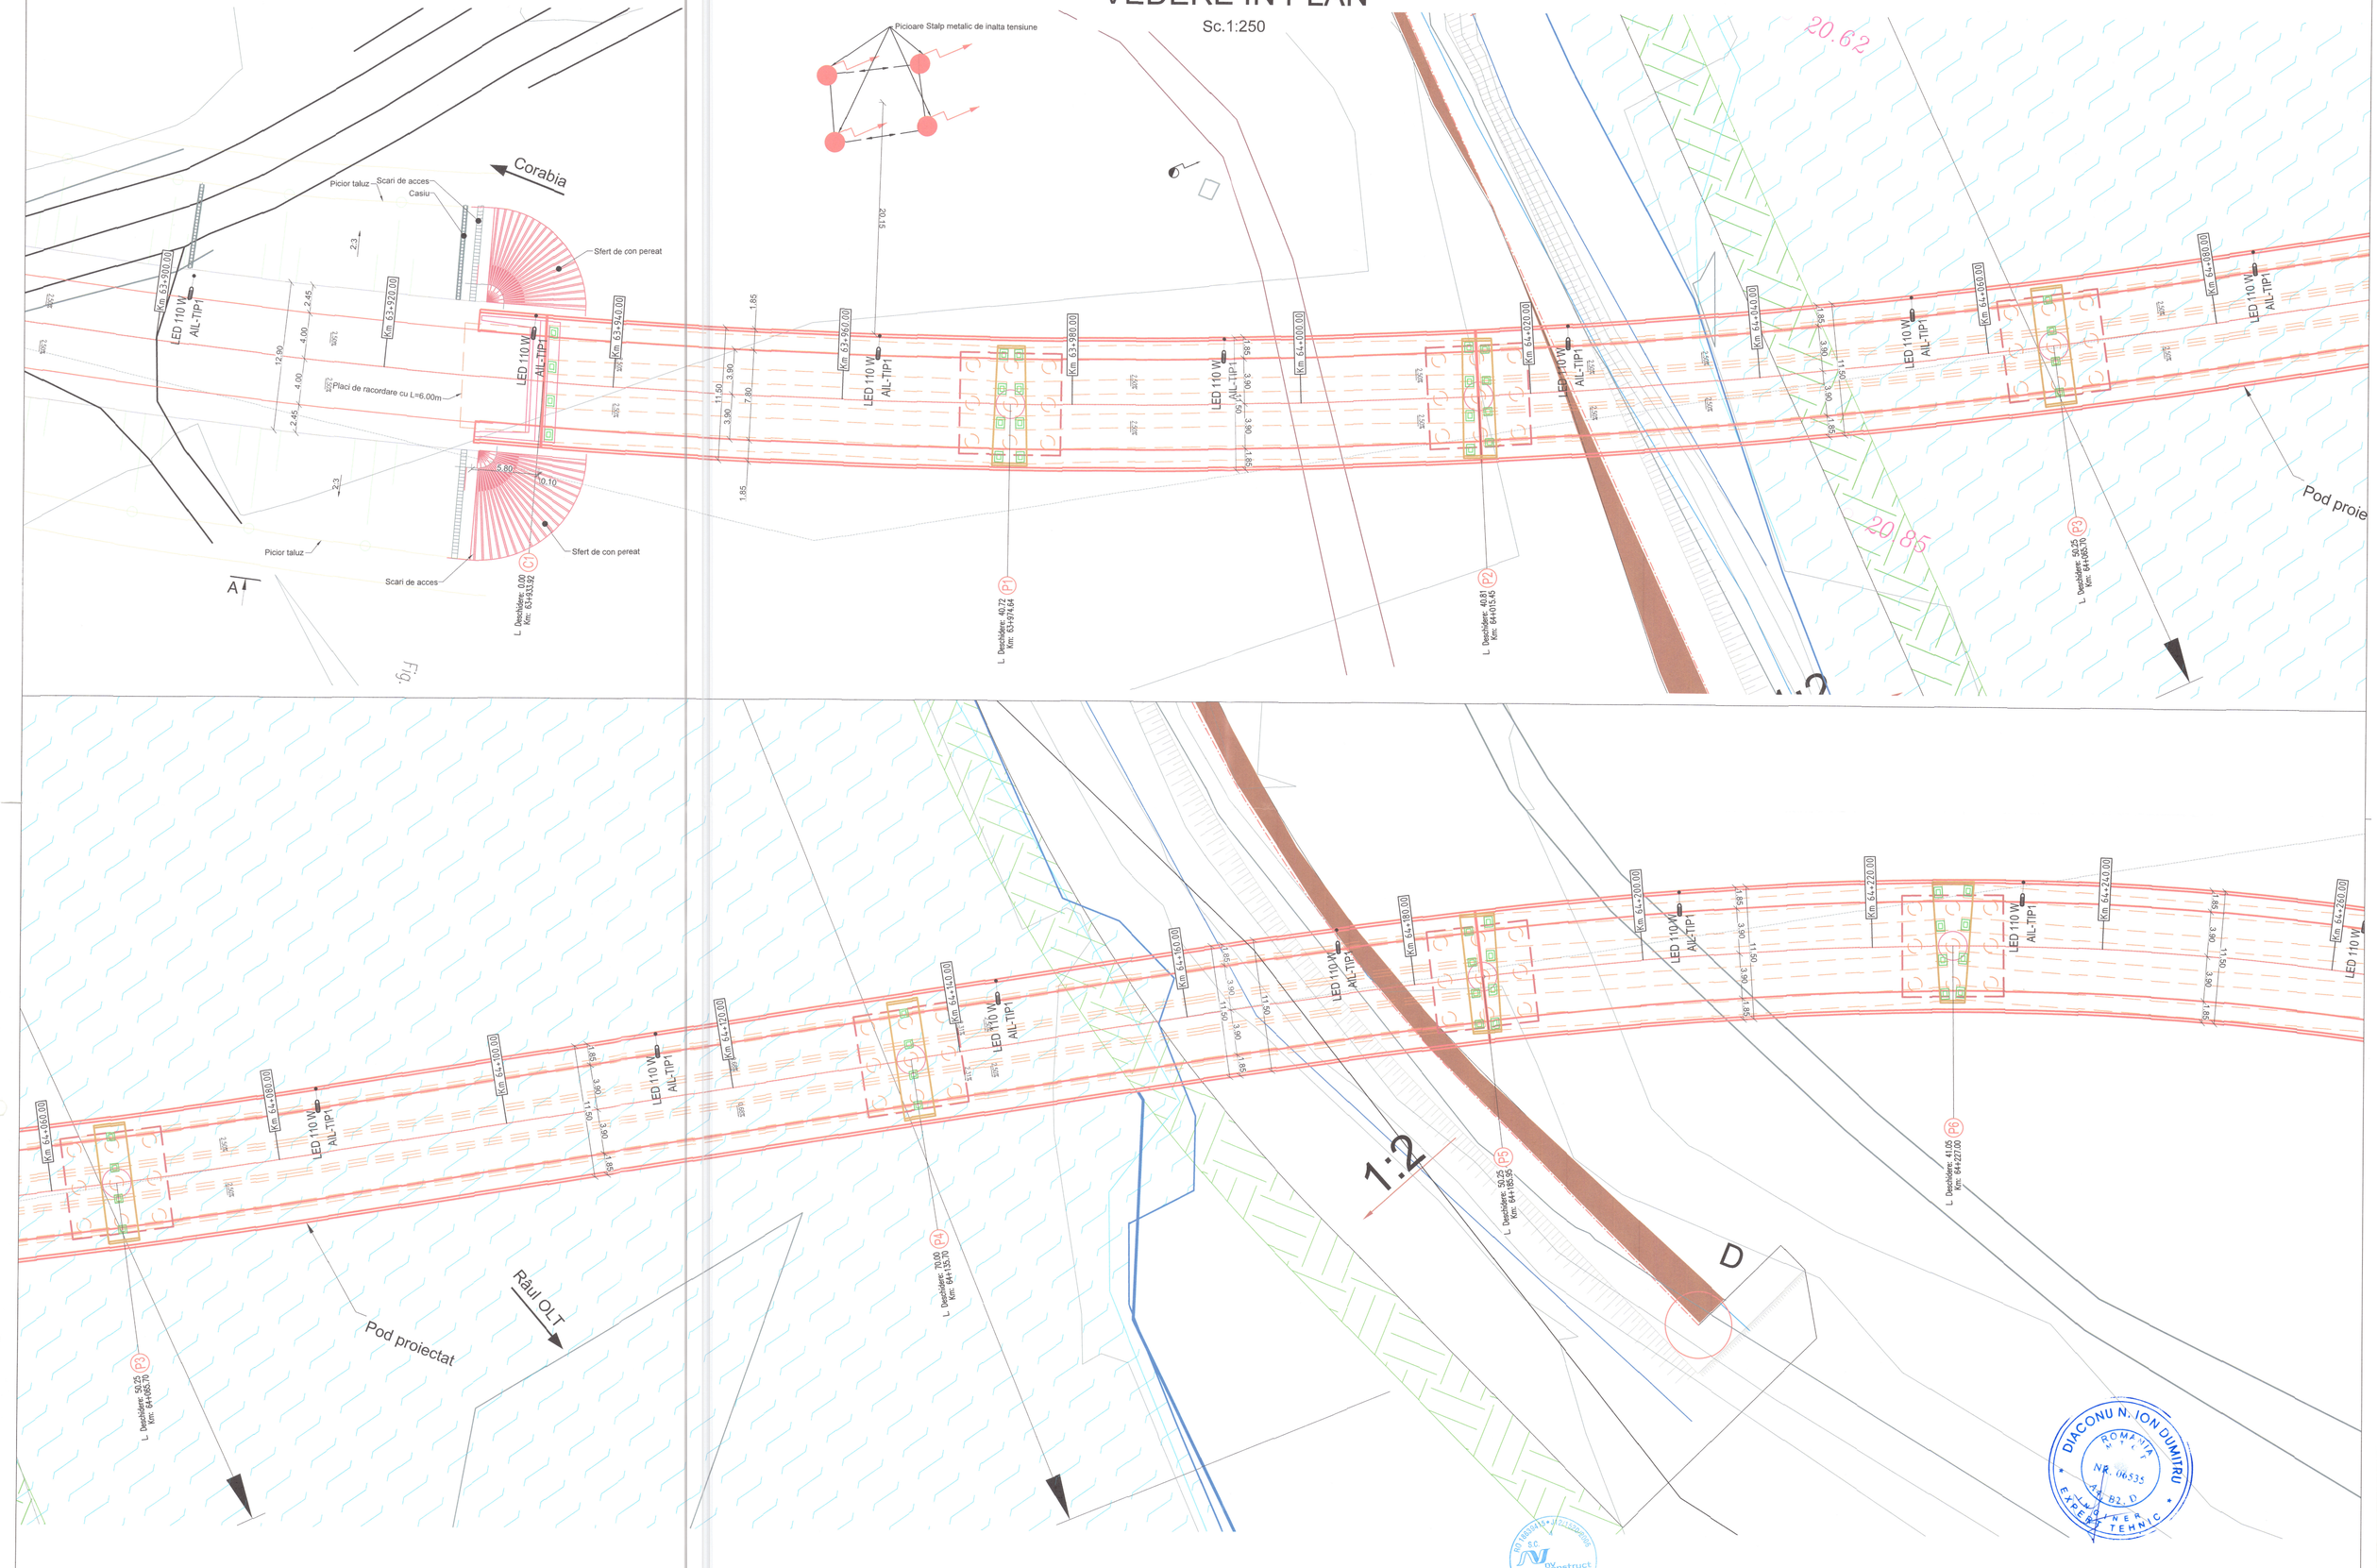


Nota: Acesta planșa este proprietatea intelectuală a SC NV CONSTRUCT SRL. Reproducerea acestei planșe este interzisa fara acordul scris al SC NV CONSTRUCT SRL

BENEFICIAR: CNAIR — COMPANIA NAȚIONALĂ DE ADMINISTRARE A INFRASTRUCTURII RUTIERE S.A. Adresa: B-dul Dinicu Golescu, Nr.38, Sector 1, București, Tel.:0212.643.200, Fax: 0213.120.984	PROIECTANT GENERAL: S.C. NV CONSTRUCT S.R.L Cu.Năpoca, Str. Răsvanu, Nr.22 C.U.I. RO18639415, Nr.Reg. Com.J12/1520/2006 — nv construct INFRASTRUCTURE DESIGN	TITLU PROIECT: "Construire pod pe DN 54 km 64+001, județul Teleorman și desființare pod existent"	Coord. Proiect:	ing. Dan SIMA	Numar Proiect: 594/2022	TITLU PLANSA: Pod pe DN 54 km 64+001 Dispoziție generală Vedere în plan				
			Proiectat:	Ing. Bogdan DEMIAN						
			Desenat:	Ing. Bogdan DEMIAN	Scara: 1:250					
		FAZA: Studiu de fezabilitate	Verificat:	Ing. Dan TOMOIAGĂ	Data: Septembrie 2023	PROIECT 594/2022	LOT 01	FAZA SF	OBIECT 01	SUBIECT PD	NUMAR 102	REVIZIA 1

DIACONU N. ION DUMITRU — ROMÂNIA — NR. 06535 — AS. BZ. D — EXPERT TEHNIC

VEDERE ÎN PLAN

Sc.1:250

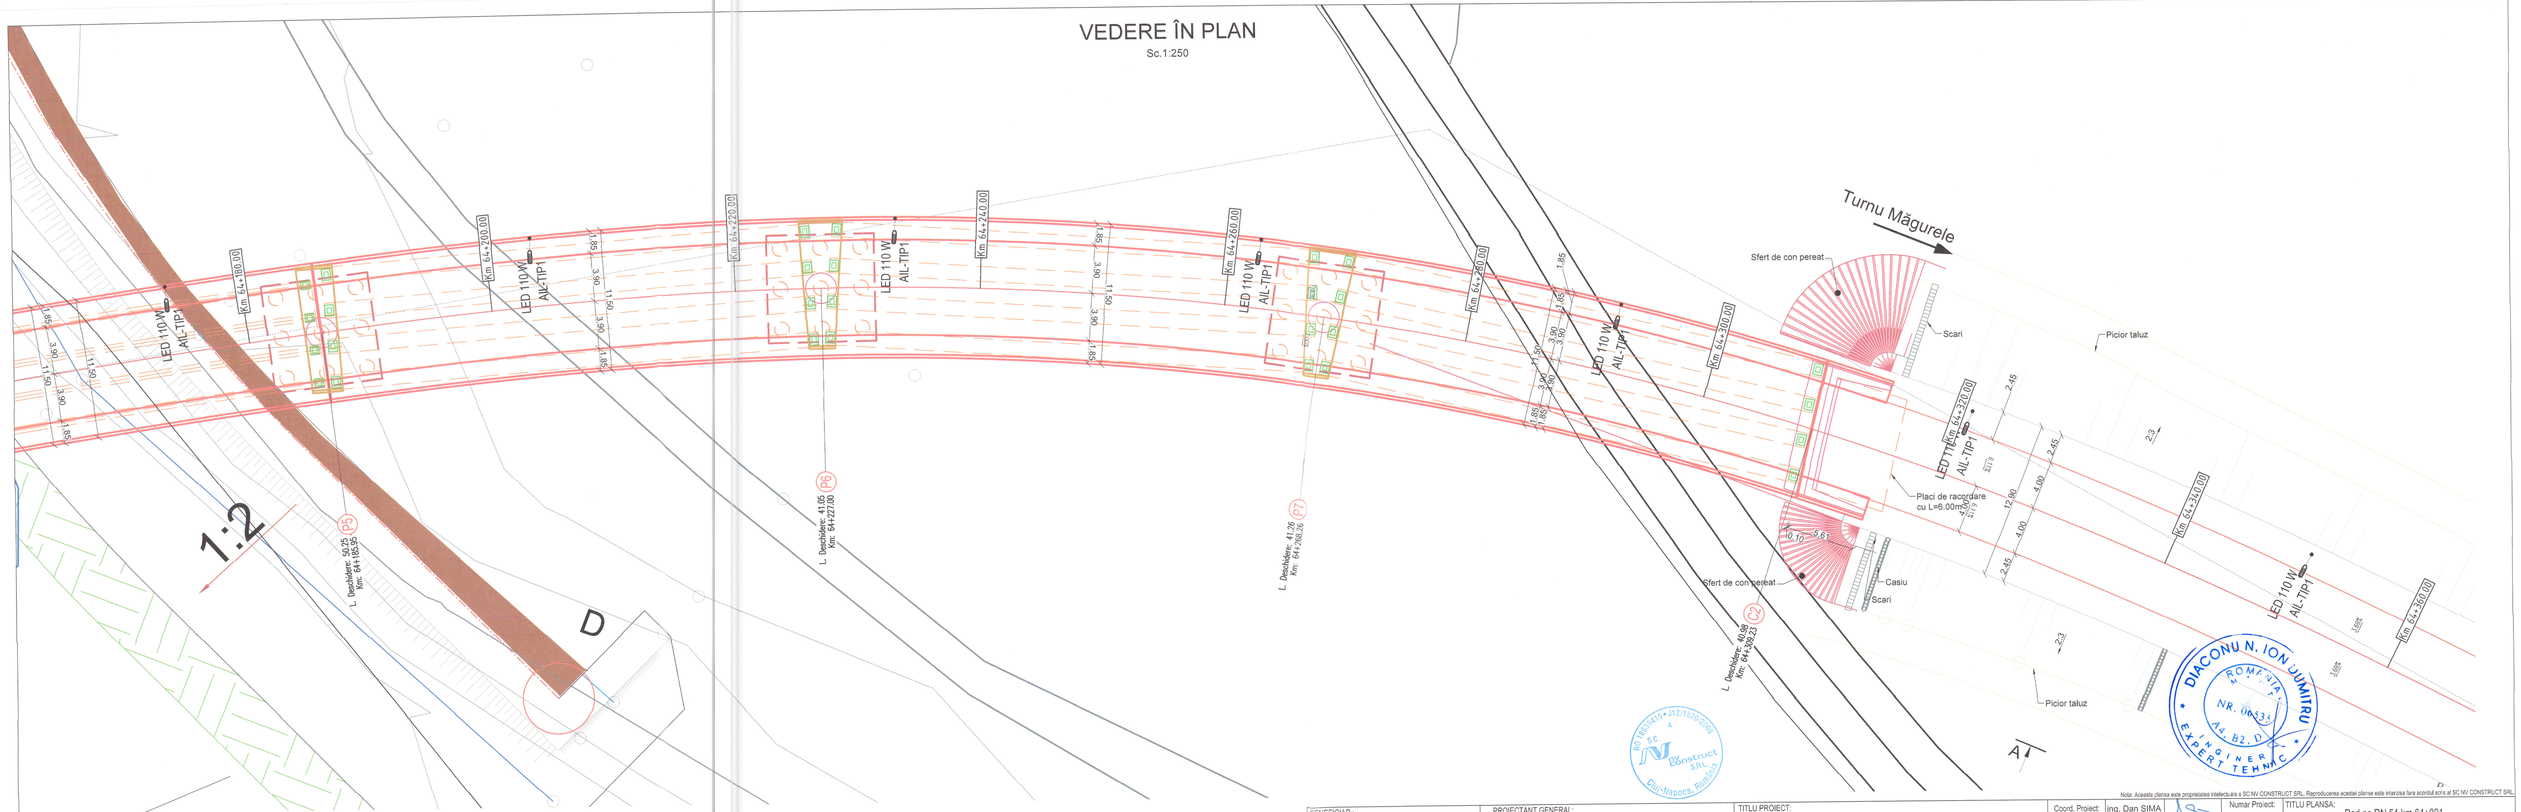


Nota: Aceasta planșa este proprietatea intelectuală a SC NV CONSTRUCT SRL. Reproducerea acestei planse este interzisa fara acordul scris al SC NV CONSTRUCT SRL

BENEFICIAR: COMPANIA NAȚIONALĂ DE ADMINISTRARE A INFRASTRUCTURII RUTIERE S.A. Adresa: B-dul Dinicu Golescu, Nr.38, Sector 1, Bucureşti, Tel.:0212.643.200, Fax.:0213.120.984	PROIECTANT GENERAL: S.C. NV CONSTRUCT S.R.L. Cluj-Napoca, Str. Răvăşului, Nr.22 C.U.I. RO18539415, Nr.Reg. Com.J12/1520/2008 nv construct INFRASTRUCTURE DESIGN	TITLU PROIECT: "Construire pod pe DN 54 km 64+001, județul Teleorman și desființare pod existent" FAZA: Studiu de fezabilitate	Coord. Proiect:	ing. Dan SIMA	Număr Proiect: 594/2022	TITLU PLANȘA: Pod pe DN 54 km 64+001 Dispoziție generală Vedere în plan				
			Proiectat:	Ing. Bogdan DEMIAN							
			Desenat:	Ing. Bogdan DEMIAN	Scara: 1:250						
			Verificat:	Ing. Dan TOMOIAGĂ	Data: Septembrie 2023	PROIECT	LOT	FAZA	OBIECT	SUBIECT	NUMĂR	REVIZIA
						594/2022	01	SF	01	PD	103	1

ELEVAȚIE A-A


Sc.1:500

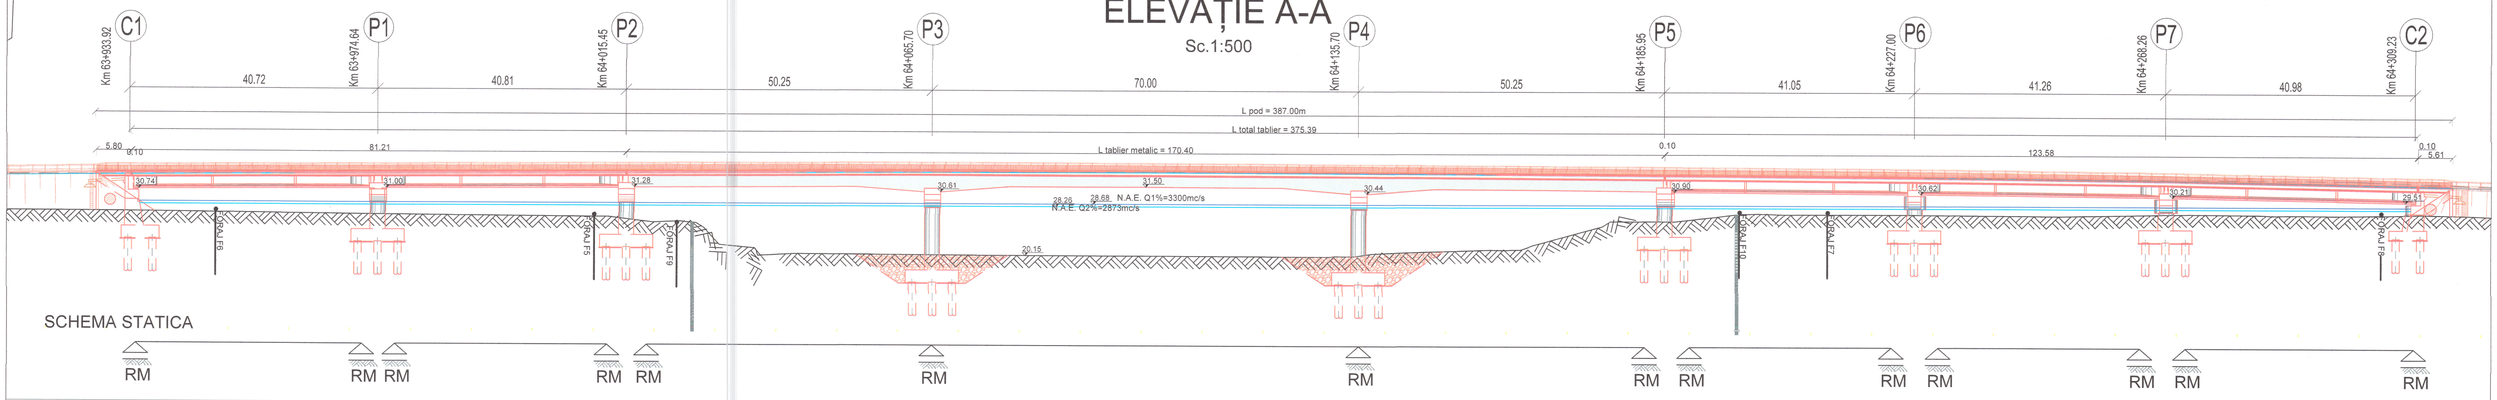

ELEVAȚIE A-A

Sc.1:250


Corabia

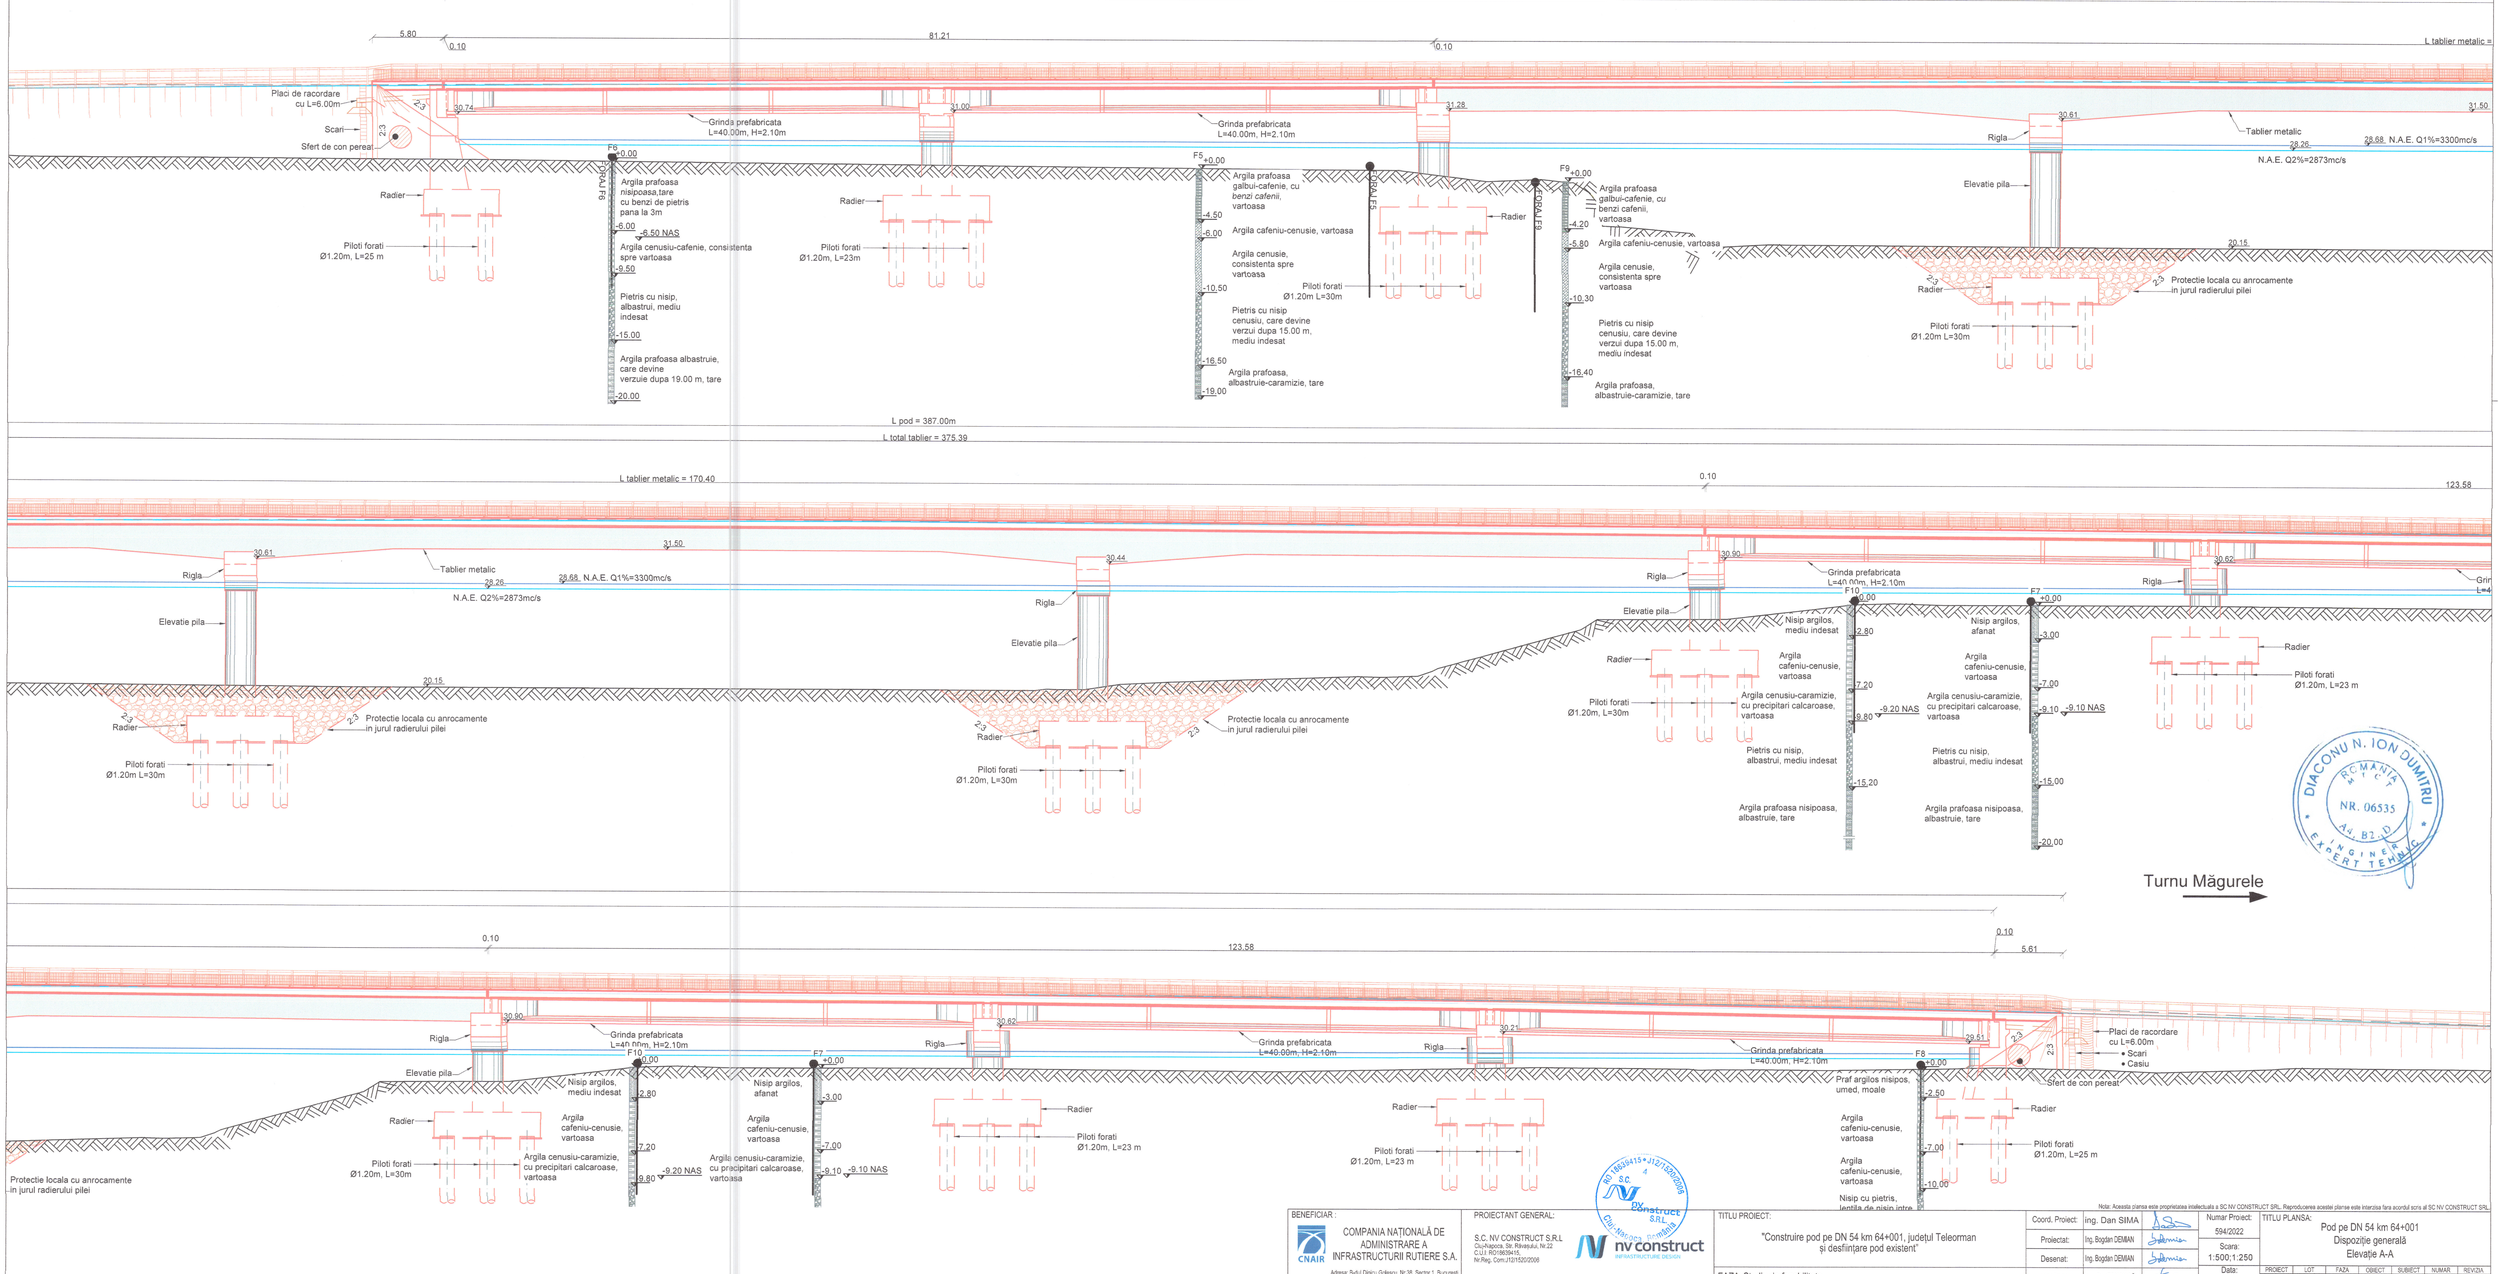

DIACONU N. ION DUMITRU
ROMÂNIA MINISTERUL TRANSPORTURILOR
NR. 06533
AU. B2. D
INGINER EXPERT TEHNIC

BENEFICIAR: COMPANIA NAȚIONALĂ DE ADMINISTRARE A INFRASTRUCTURII RUTIERE S.A. Adresa: B-dul Dinicu Golescu, Nr.38, Sector 1, Bucureşti, Tel.:0213.443.200, Fax :0213.120.864	PROIECTANT GENERAL: S.C. NV CONSTRUCT S.R.L Cluj-Napoca, Str. Râhăului, Nr.22 C.U.I. RO18839415, Nr.Reg. Com:J12/1520/2006	TITLU PROIECT: "Construire pod pe DN 54 km 64+001, județul Teleorman și desființare pod existent" FAZA: *Studiu de fezabilitate*	Coord. Proiect:	ing. Dan SIMA	Numar Proiect: 594/2022	TITLU PLANSA: Pod pe DN 54 km 64+001 Dispoziție generală Elevație A-A			
			Proiectat:	Ing. Bogdan DEMIAN					
			Desenat:	Ing. Bogdan DEMIAN	Scara: 1:500;1:250				
			Verificat:	Ing. Dan TOMOIAGĂ	Data: Septembrie 2023	PROIECT 594/2022	LOT 01	FAZA SF	OBIECT 01	SUBIECT PD	NUMAR 104	REVIZIA 1

Nota: Aceasta planșa este proprietatea intelectuală a SC NV CONSTRUCT SRL. Reproducerea acestei planse este interzisa fara acordul scris al SC NV CONSTRUCT SRL.

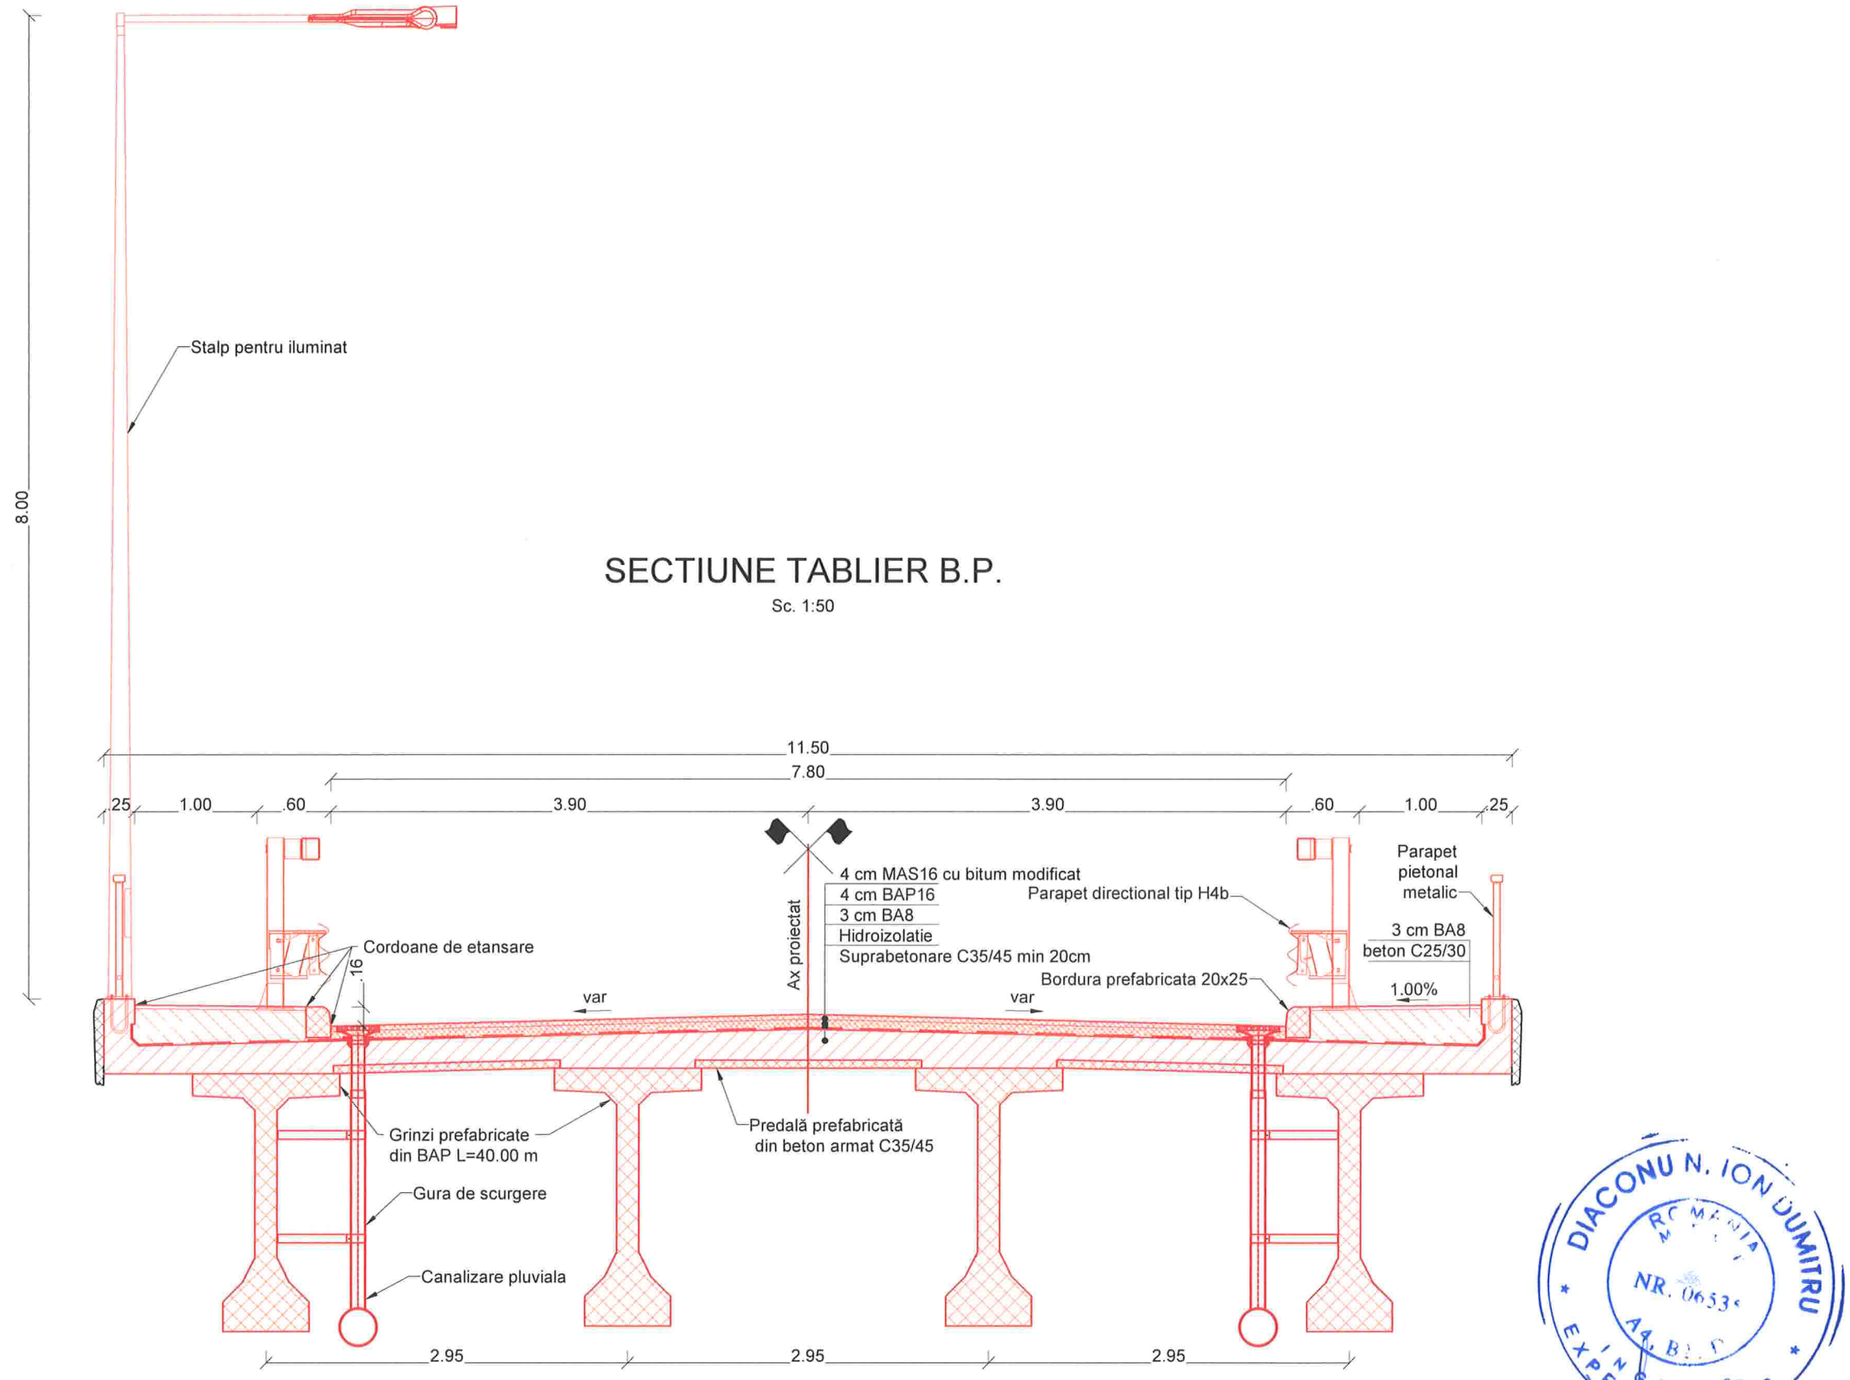

SECTIUNE TABLIER B.P.


Sc. 1:50

DIACONU N. ION DUMITRU
ROMÂNIA
NR. 0653
EXPERT TEHNIC
INGINER

RO 18639415 • J12/1520/2006
S.C. nv construct S.R.L.
Cluj-Napoca, România

Nota: Aceasta plansa este proprietatea intelectuala a SC NV CONSTRUCT SRL. Reproducerea acestei planse este interzisa fara acordul scris al SC NV CONSTRUCT SRL.

BENEFICIAR : COMPANIA NAȚIONALĂ DE ADMINISTRARE A INFRASTRUCTURII RUTIERE S.A. CNAIR Adresa: B-dul Dinicu Golescu, Nr.38, Sector 1, București, Tel.:0212.643.200, Fax. 0213.120.984	PROIECTANT GENERAL: S.C. NV CONSTRUCT S.R.L Cluj-Napoca, Str. Răvașului, Nr.22 C.U.I: RO18639415, Nr.Reg. Com:J12/1520/2006 nv construct INFRASTRUCTURE DESIGN	TITLU PROIECT: "Construire pod pe DN 54 km 64+001, județul Teleorman și desființare pod existent"	Coord. Proiect:	ing. Dan SIMA		Numar Proiect: 594/2022	TITLU PLANSA: Pod pe DN 54 km 64+001 Secțiune Tablier B.P.					
			Proiectat:	Ing. Bogdan DEMIAN		Scara: 1:50						
			Desenat:	Ing. Bogdan DEMIAN								
		FAZA: Studiu de fezabilitate	Verificat:	Ing. Dan TOMOIAGĂ		Data: Septembrie 2023	PROIECT	LOT	FAZA	OBIECT	SUBIECT	NUMAR	REVIZIA
							594/2022	01	SF	01	PD	150	1

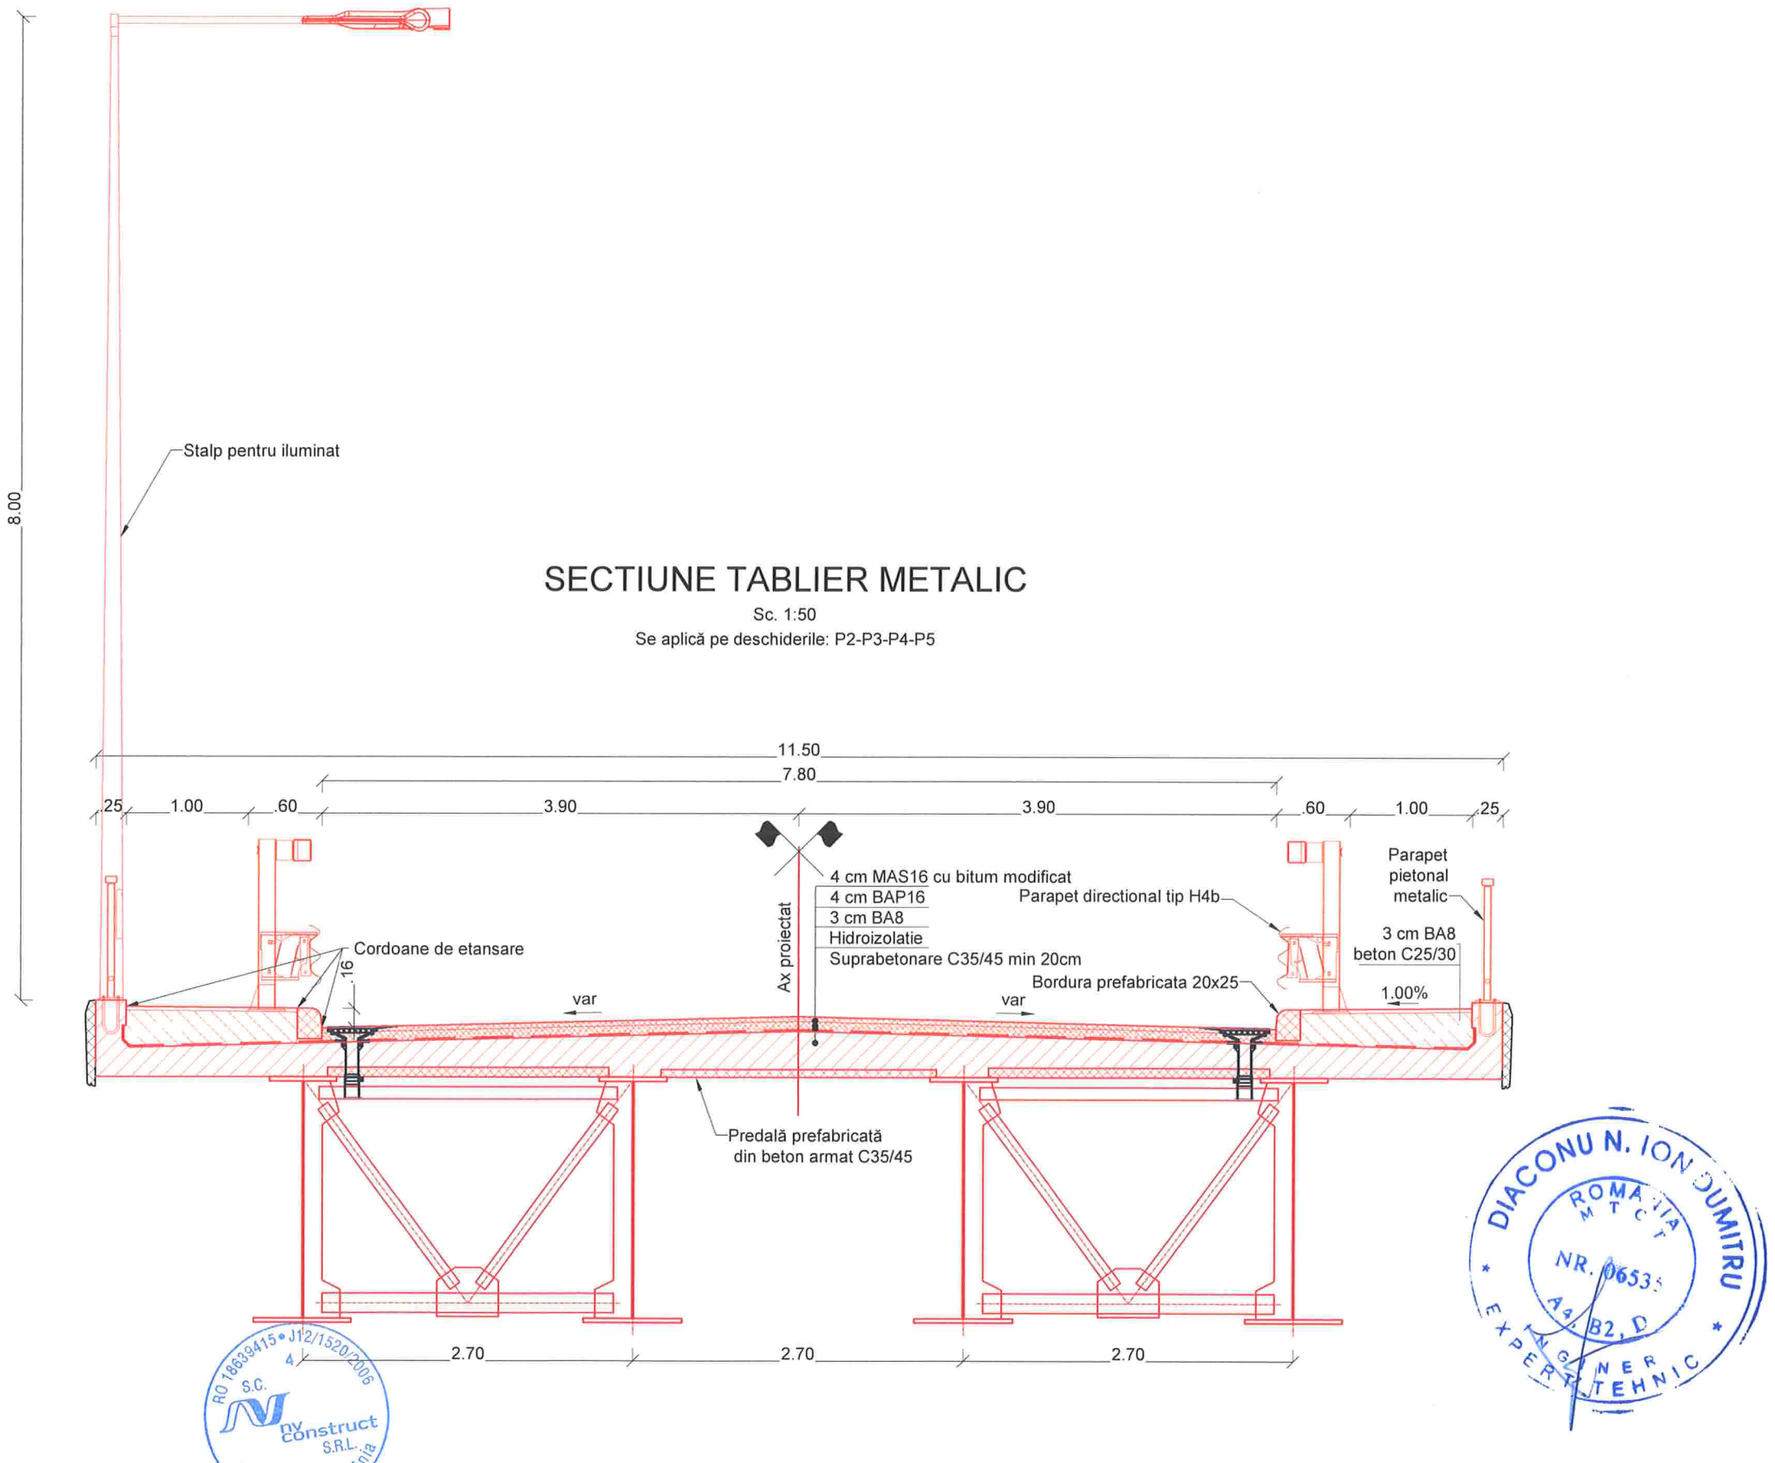

SECTIUNE TABLIER METALIC

Sc. 1:50

Se aplică pe deschiderile: P2-P3-P4-P5

DIACONU N. ION DUMITRU ROMÂNIA M T C T NR. 06535 A4, B2, D INGINER EXPERT TEHNIC


S.C. NV CONSTRUCT S.R.L. RO 18639415 • J12/1520/2006 Cluj-Napoca, România

Nota: Aceasta plansa este proprietatea intelectuala a SC NV CONSTRUCT SRL. Reproducerea acestei planse este interzisa fara acordul scris al SC NV CONSTRUCT SRL.

BENEFICIAR: COMPANIA NAȚIONALĂ DE ADMINISTRARE A INFRASTRUCTURII RUTIERE S.A. (CNAIR) Adresa: B-dul Dinicu Golescu, Nr.38, Sector 1, București, Tel.:0212.643.200, Fax. 0213.120.984	PROIECTANT GENERAL: S.C. NV CONSTRUCT S.R.L. Cluj-Napoca, Str. Răvașului, Nr.22 C.U.I: RO18639415, Nr.Reg. Com:J12/1520/2006 nv construct INFRASTRUCTURE DESIGN	TITLU PROIECT: "Construire pod pe DN 54 km 64+001, județul Teleorman și desființare pod existent"	Coord. Proiect:	ing. Dan SIMA		Numar Proiect: 594/2022	TITLU PLANSA: Pod pe DN 54 km 64+001 Secțiune Tablier metalic						
			Proiectat:	Ing. Bogdan DEMIAN									
			Desenat:	Ing. Bogdan DEMIAN		Scara: 1:50							
		FAZA: Studiu de fezabilitate	Verificat:	Ing. Dan TOMOIAGĂ		Data: Septembrie 2023	PROIECT 594/2022	LOT 01	FAZA SF	OBIECT 01	SUBIECT PD	NUMAR 151	REVIZIA 1

VEDERE PILA TABLIER GRINZI DIN B.P.

Sc. 1:100

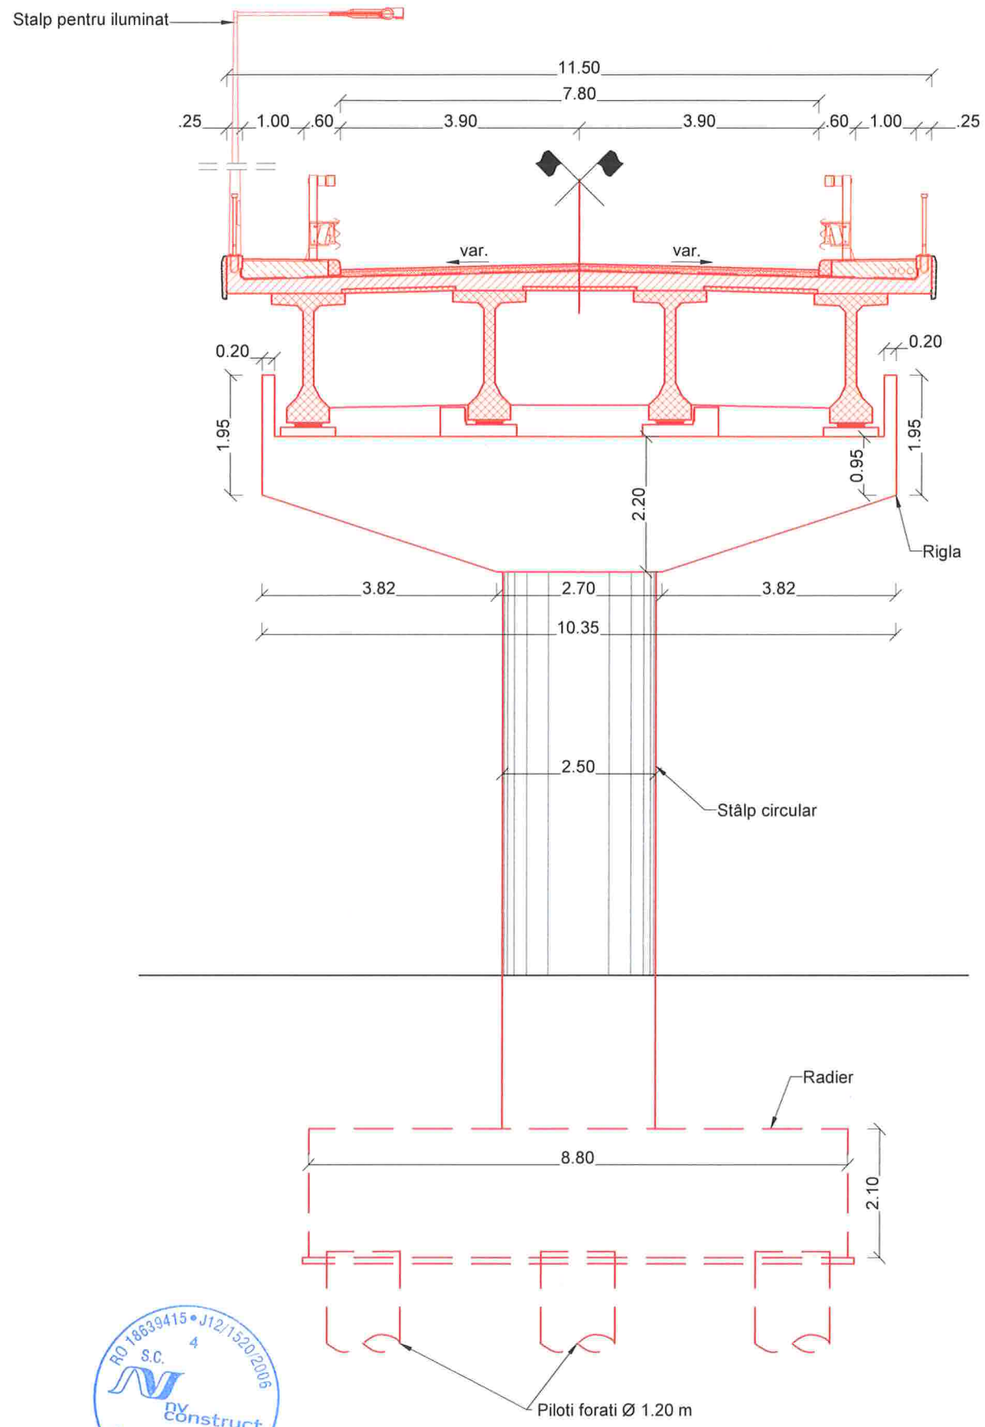


RO 18639415 • J12/1520/2006
S.C. nv construct S.R.L.
Cluj-Napoca, România

Nota: Aceasta plansa este proprietatea intelectuala a SC NV CONSTRUCT SRL. Reproducerea acestei planse este interzisa fara acordul scris al SC NV CONSTRUCT SRL.

BENEFICIAR: COMPANIA NAȚIONALĂ DE ADMINISTRARE A INFRASTRUCTURII RUTIERE S.A. Adresa: B-dul Dinicu Golescu, Nr.38, Sector 1, București, Tel.:0212.643.200, Fax. 0213.120.984	PROIECTANT GENERAL: S.C. NV CONSTRUCT S.R.L. Cluj-Napoca, Str. Răvașului, Nr.22 C.U.I: RO18639415, Nr.Reg. Com:J12/1520/2006 nv construct INFRASTRUCTURE DESIGN	TITLU PROIECT: "Construire pod pe DN 54 km 64+001, județul Teleorman și desființare pod existent"	Coord. Proiect:	ing. Dan SIMA		Numar Proiect: 594/2022	TITLU PLANSA: Pod pe DN 54 km 64+001 Vedere pila tablier grinzi din B.P.		
			Proiectat:	Ing. Bogdan DEMIAN		Scara: 1:100			
			Desenat:	Ing. Bogdan DEMIAN					
		FAZA: Studiu de fezabilitate	Verificat:	Ing. Dan TOMOIAGĂ		Data: Septembrie 2023	PROIECT: 594/2022	LOT: 01	FAZA: SF	OBIECT: 01	SUBIECT: PD	NUMAR: 152	REVIZIA: 1

VEDERE PILA TABLIER GRINZI METALICE

Sc. 1:100

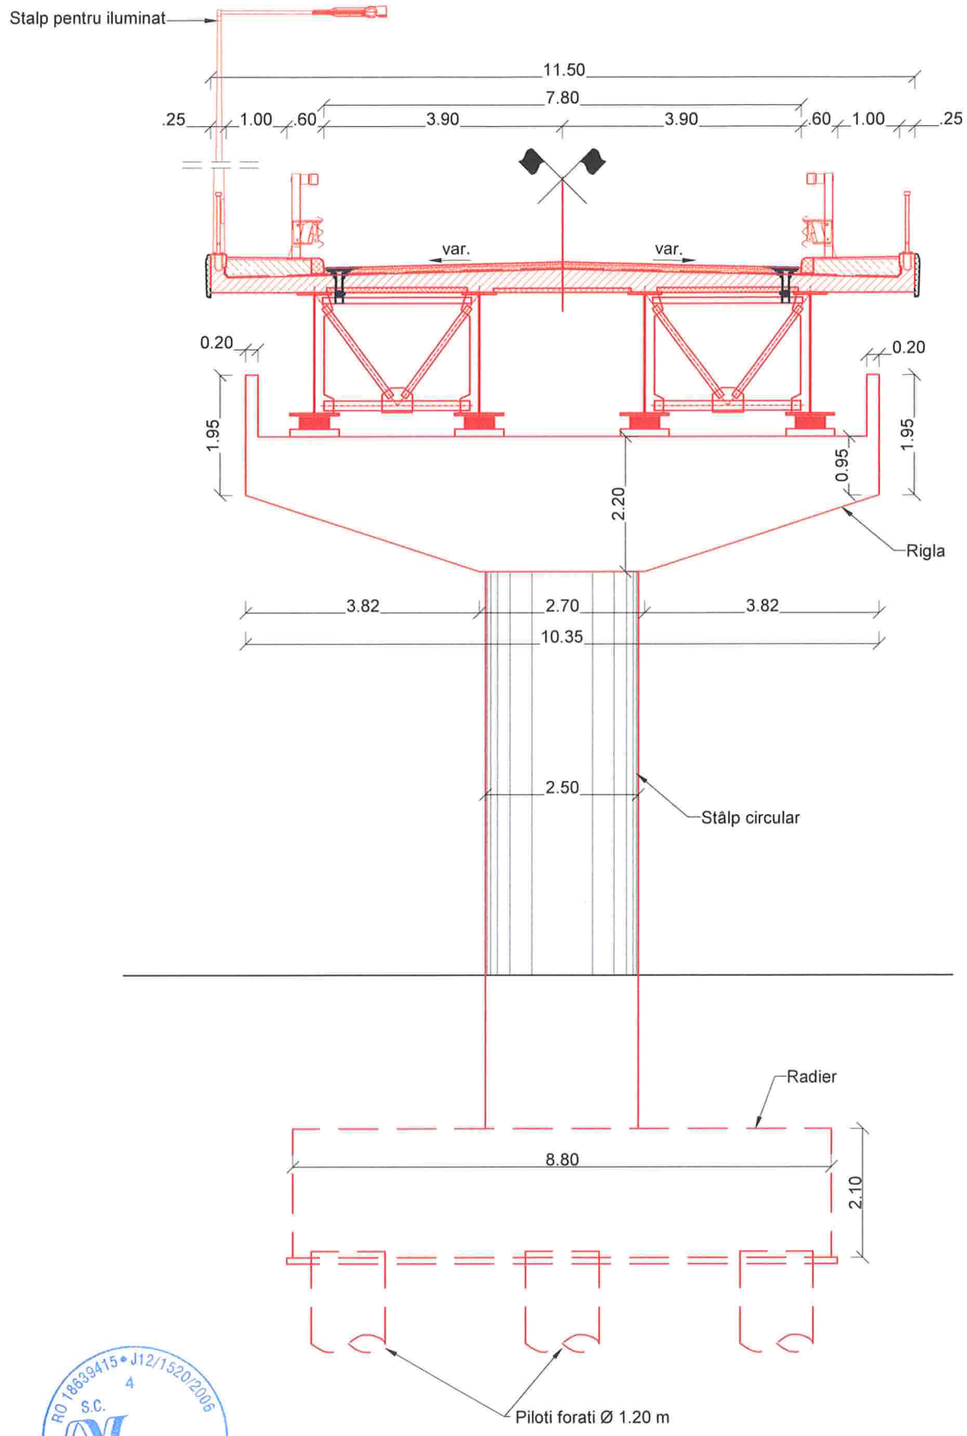

RO 18639415 • J12/1520/2006
S.C. nv construct S.R.L.
Cluj-Napoca, România

Nota: Aceasta plansa este proprietatea intelectuala a SC NV CONSTRUCT SRL. Reproducerea acestei planse este interzisa fara acordul scris al SC NV CONSTRUCT SRL.

BENEFICIAR :

COMPANIA NAȚIONALĂ DE ADMINISTRARE A INFRASTRUCTURII RUTIERE S.A.

Adresa: B-dul Dinicu Golescu, Nr.38, Sector 1, București,
Tel.:0212.643.200, Fax. 0213.120.984

PROIECTANT GENERAL:

S.C. NV CONSTRUCT S.R.L
Cluj-Napoca, Str. Răvașului, Nr.22
C.U.I: RO18639415,
Nr.Reg. Com:J12/1520/2006

nv construct
INFRASTRUCTURE DESIGN

TITLU PROIECT:

"Construire pod pe DN 54 km 64+001, județul Teleorman și desființare pod existent"

FAZA: Studiu de fezabilitate

Coord. Proiect:	ing. Dan SIMA	
Proiectat:	Ing. Bogdan DEMIAN	
Desenat:	Ing. Bogdan DEMIAN	
Verificat:	Ing. Dan TOMOIAGĂ	

Numar Proiect: 594/2022

Scara: 1:100


Data: Septembrie 2023

TITLU PLANSA:
Pod pe DN 54 km 64+001
Vedere pila tablier grinzi metalice

PROIECT	LOT	FAZA	OBIECT	SUBIECT	NUMAR	REVIZIA
594/2022	01	SF	01	PD	153	1

SECTIUNE TIP 1
Amenajare rampe de acces

Sc.1:100

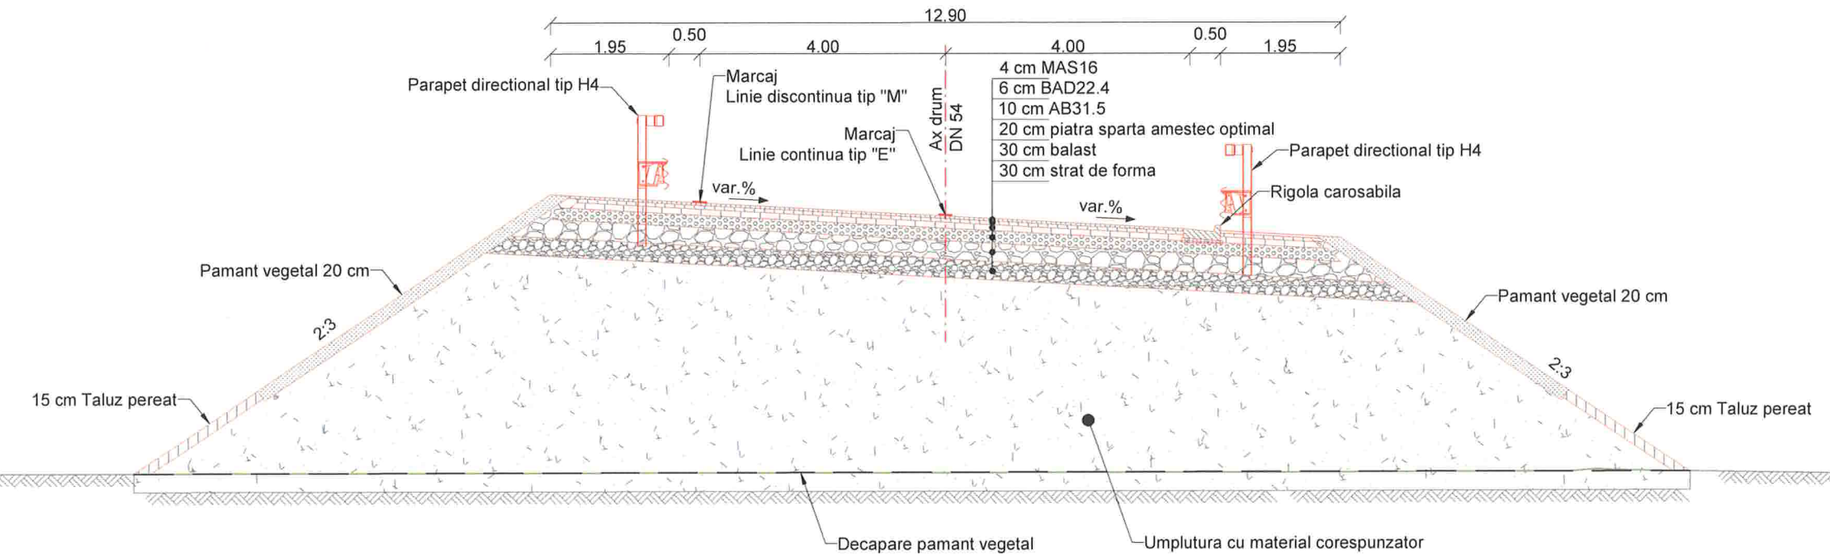


RO 18639415 • J12/1520/2006
S.C. nv construct S.R.L. Cluj-Napoca, România

Nota: Aceasta plansa este proprietatea intelectuala a SC NV CONSTRUCT SRL. Reproducerea acestei planse este interzisa fara acordul scris al SC NV CONSTRUCT SRL.

BENEFICIAR: COMPANIA NAȚIONALĂ DE ADMINISTRARE A INFRASTRUCTURII RUTIERE S.A. Adresa: B-dul Dinicu Golescu, Nr.38, Sector 1, București, Tel.:0212.643.200, Fax. 0213.120.984	PROIECTANT GENERAL: S.C. NV CONSTRUCT S.R.L. Cluj-Napoca, Str. Răvașului, Nr.22 C.U.I: RO18639415, Nr.Reg. Com:J12/1520/2006	TITLU PROIECT: "Construire pod pe DN 54 km 64+001, județul Teleorman și desființare pod existent"	Coord. Proiect:	ing. Dan SIMA	Numar Proiect: 594/2022	TITLU PLANSA: Pod pe DN 54 km 64+001 Sectiune transversala tip Amenajare rampe de acces
			Proiectat:	Ing. Bogdan DEMIAN	Scara: 1:100	
			Desenat:	Ing. Bogdan DEMIAN		
		FAZA: Studiu de fezabilitate	Verificat:	Ing. Dan TOMOIAGĂ	Data: Septembrie 2023	

PROIECT	LOT	FAZA	OBIECT	SUBIECT	NUMAR	REVIZIA
594/2022	01	SF	01	PD	154	1

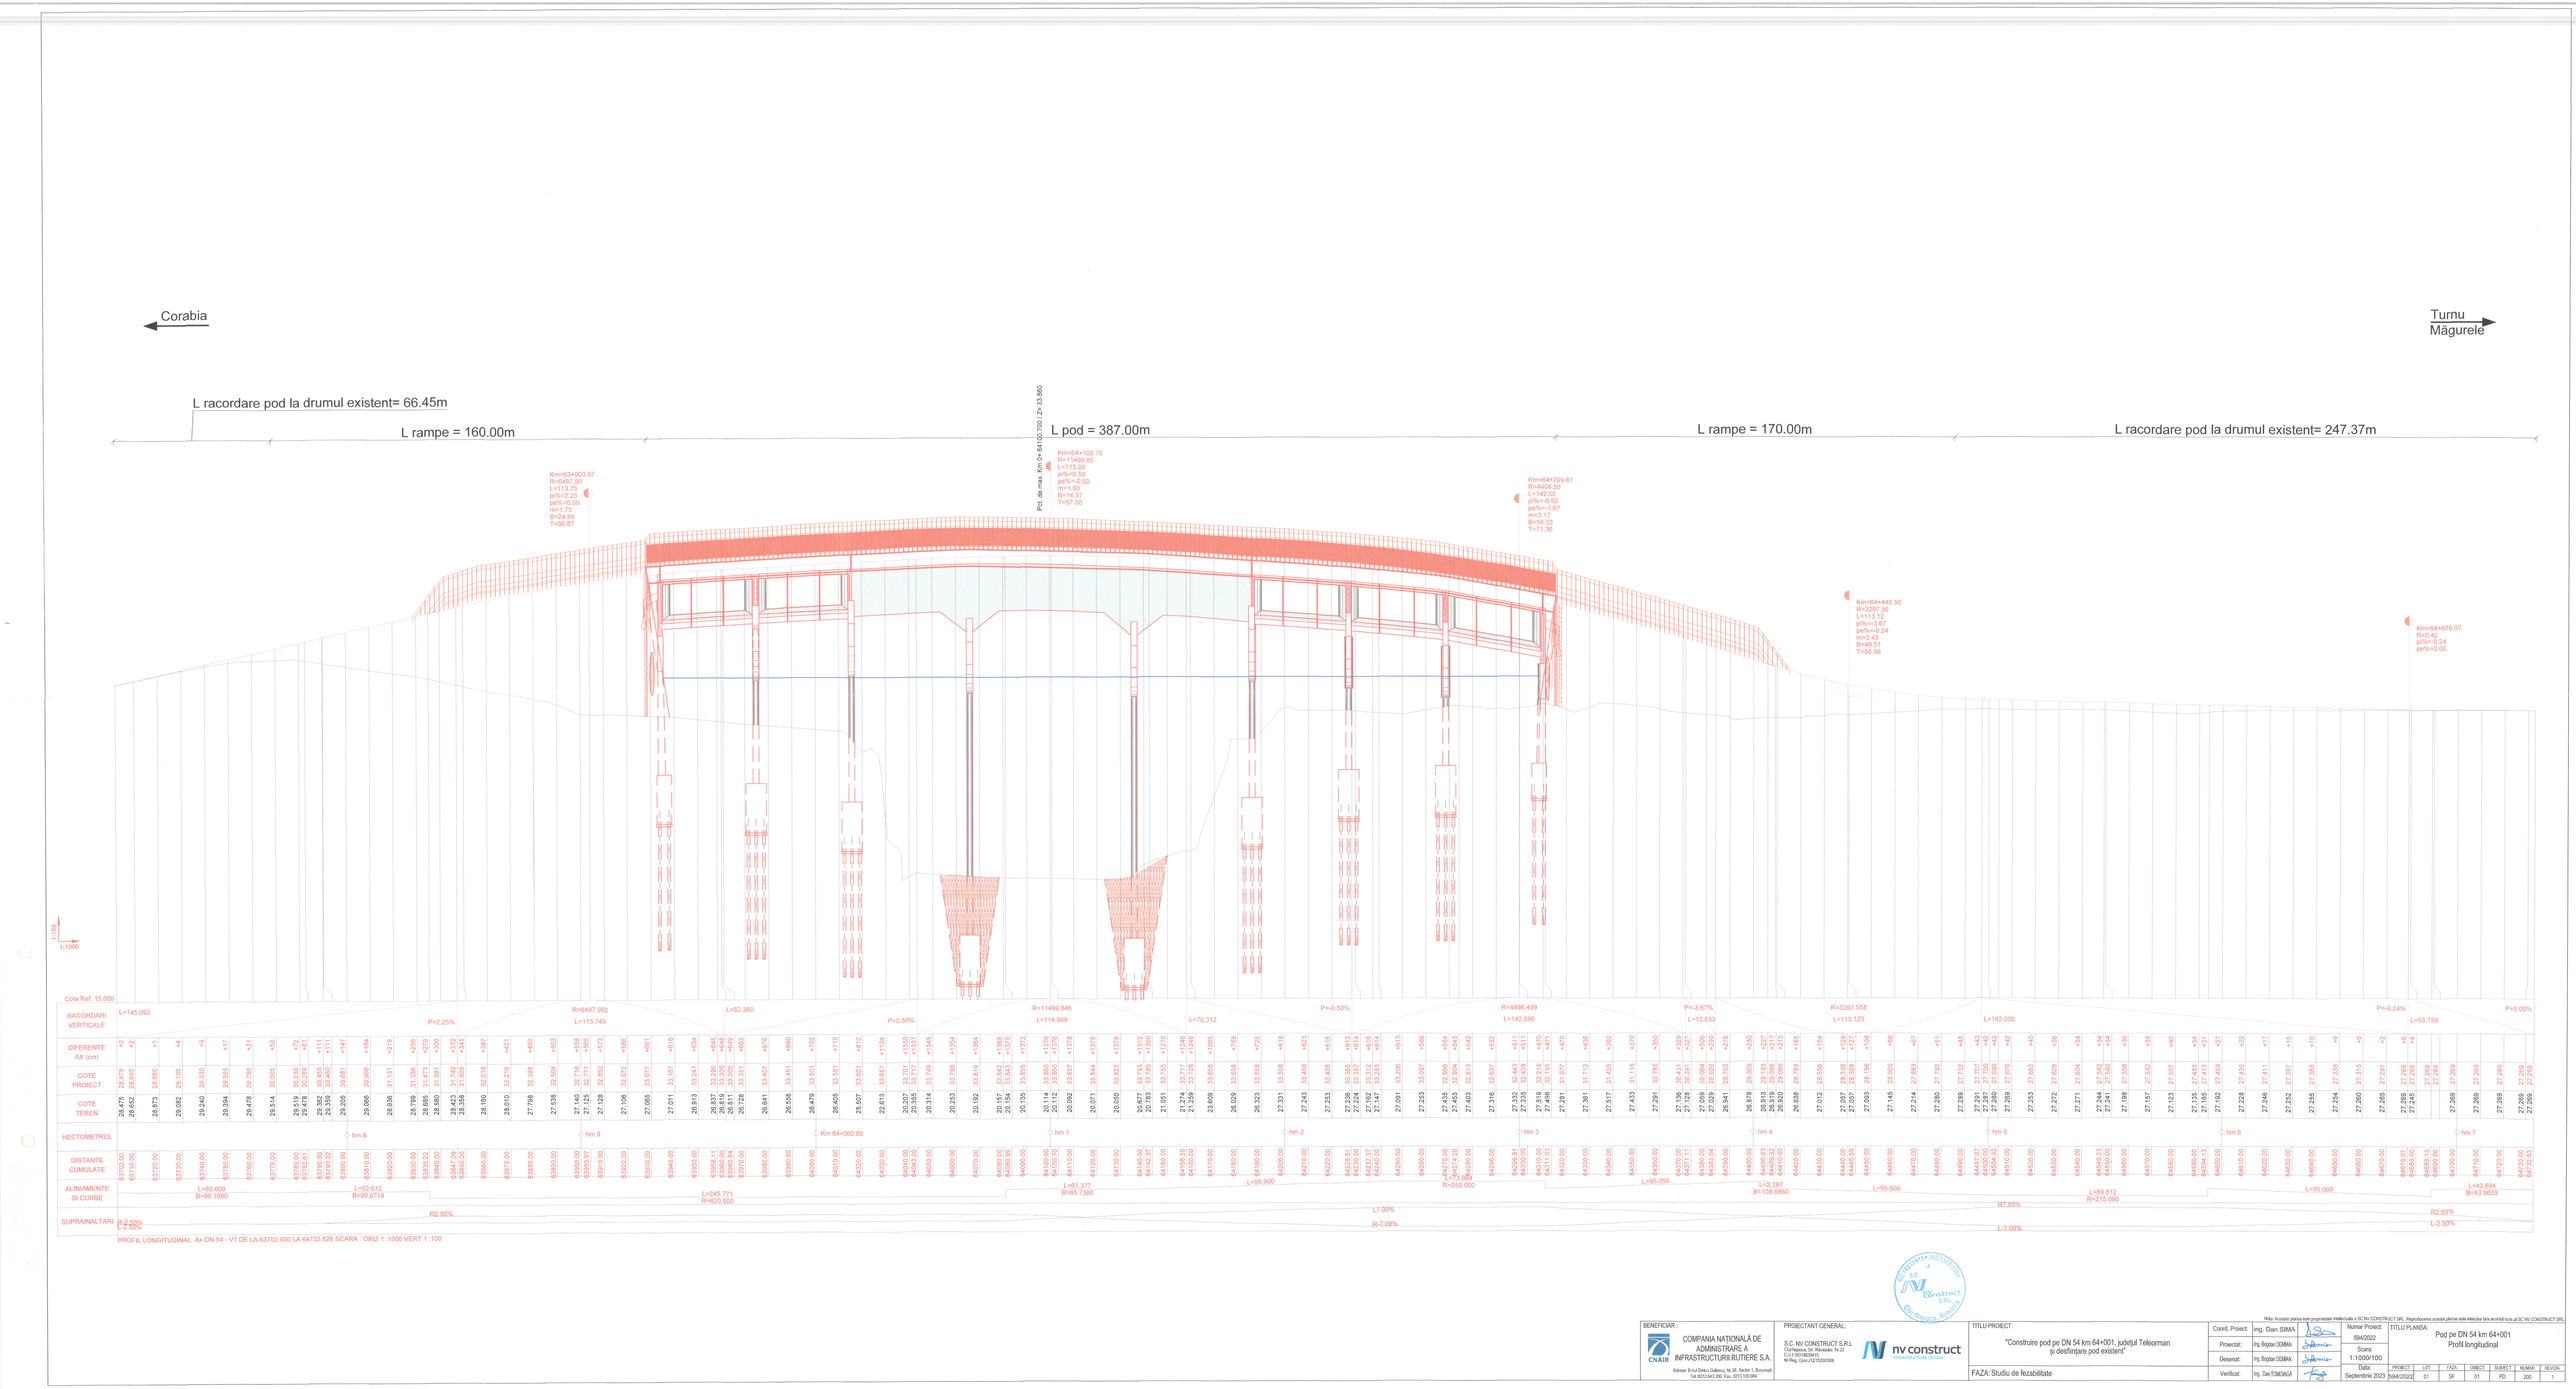


Titlu: Această planșa este proprietatea intelectuală a SC NV CONSTRUCT SRL. Reproducerea sunată pârmi este interzisa fara acordul scris al SC NV CONSTRUCT SRL.


BENEFICIAR: CNAIR — COMPANIA NAȚIONALĂ DE ADMINISTRARE A INFRASTRUCTURII RUTIERE S.A. Adresa: Bulevardul Dinicu Golescu, Nr.38, Sector 1, Bucureşti, Tel: 8212.640.200, Fax: 8213.126.984	PROIECTANT GENERAL: S.C. NV CONSTRUCT S.R.L. Cluj-Napoca, Str. Răscrucii, Nr.22 C.U.I. RO19829815, Nr.Reg. Com.J12/1520/2008	TITLU PROIECT: "Construire pod pe DN 54 km 64+001, județul Teleorman și desființare pod existent"	FAZA: Studiu de fezabilitate

Coord. Proiect:	Ing. Dan SIMA	Număr Proiect: 594/2022	TITLU PLANȘA: Pod pe DN 54 km 64+001 Profil longitudinal						
Proiectat:	Ing. Bogdan DEMIAN	Scara: 1:1000/100							
Desenat:	Ing. Bogdan DEMIAN	Data: Septembrie 2023	PROIECT	LOT	FAZA	OBIECT	SUBIECT	NUMĂR	REVIZIA
Verificat:	Ing. Dan TOMOIAGĂ		594/2022	01	SF	01	PD	200	1


ELEVATIE A-A
Sc.1:500

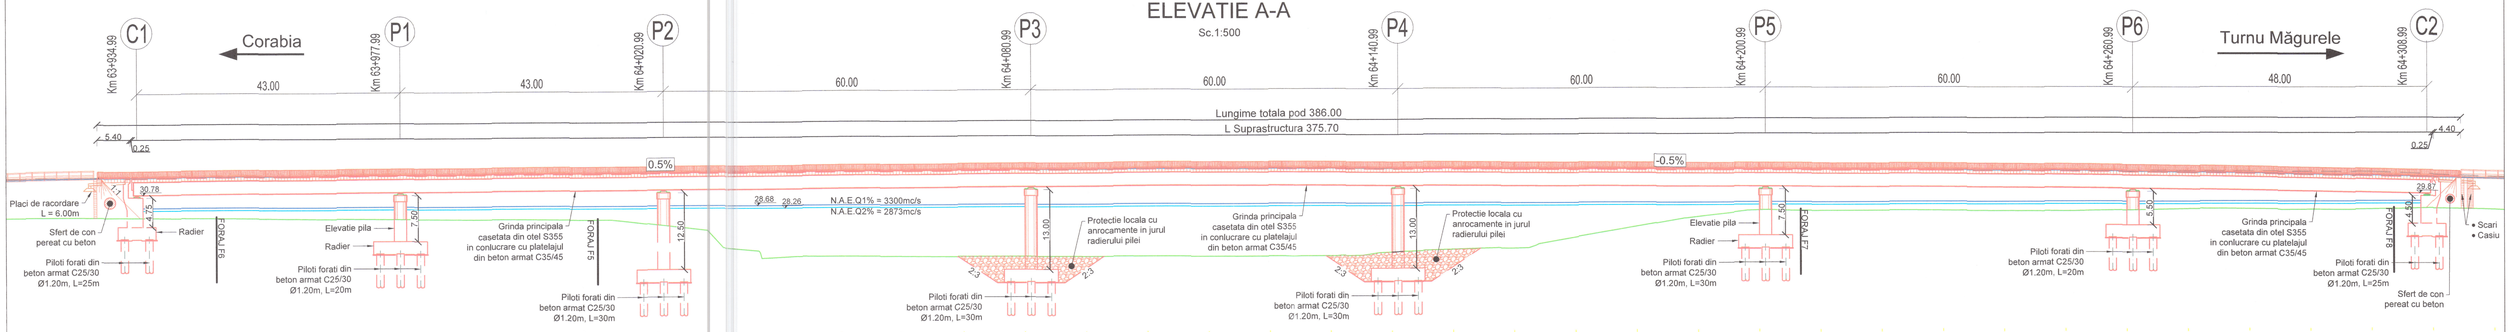


VEDERE PLANA
Sc.1:500

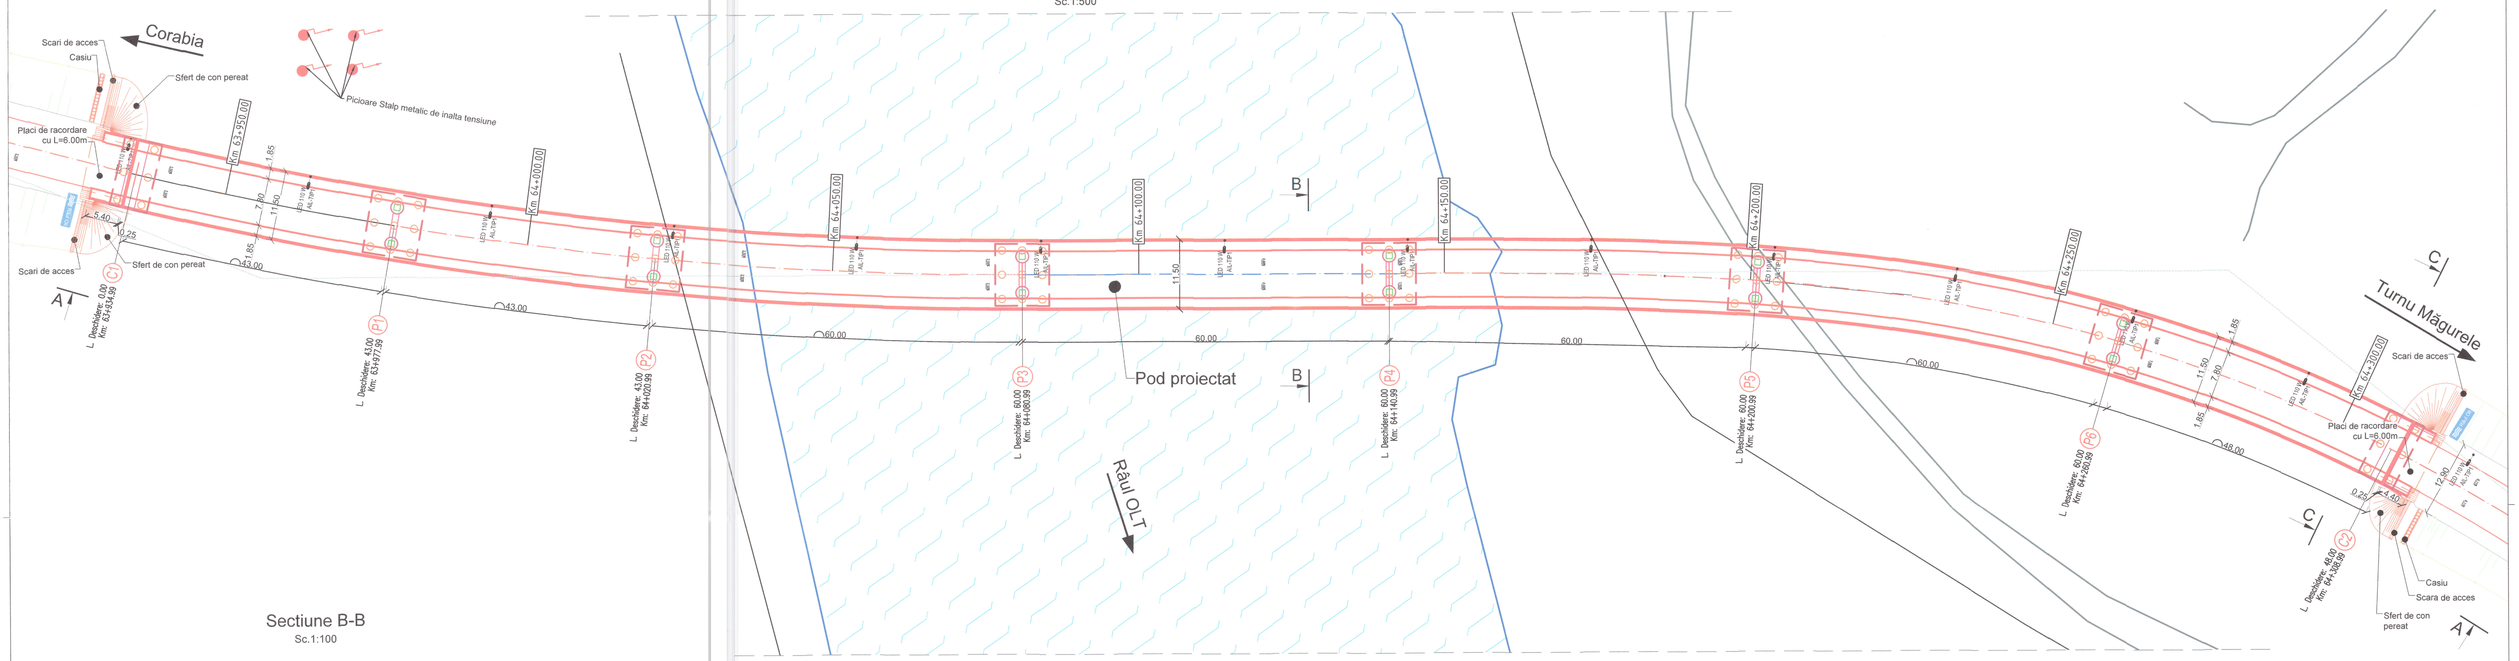

Sectiune B-B
Sc.1:100

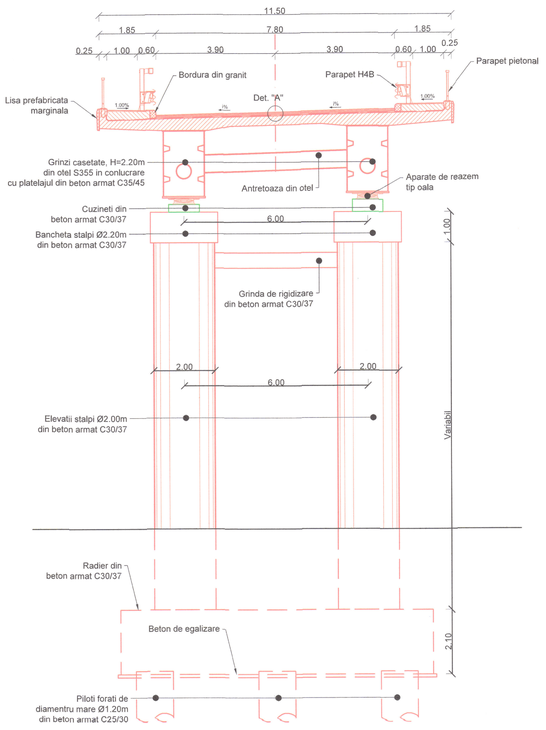


Detaliu "A"
Sc.1:20

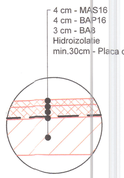

Sectiune C-C
Sc.1:100

SECTIUNE TIP 1
Amenajare rampe de acces
Sc.1:100

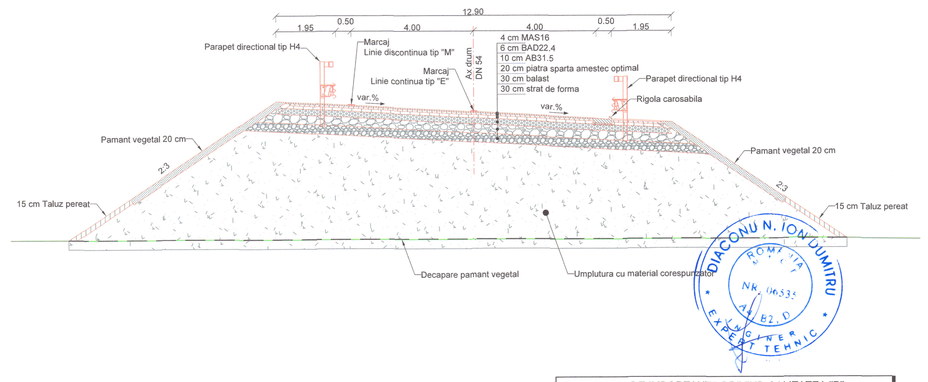

CATEGORIA DE IMPORTANTA PRIVIND CALITATEA "B"
CONVOI DE CALCUL: LM1, LM2 (SR EN 1991-2/2005)
EXIGENTE DE CALITATE A4, B2, D2
ZONA SEISMICA cu ag=0.20 si Tc=1.0 sec. conform P100-1/2013

SCHEMA STATICA




BENEFICIAR: CNAIR — COMPANIA NATIONALĂ DE ADMINISTRARE A INFRASTRUCTURII RUTIERE S.A. Adresa: B-dul Dinicu Golescu, Nr.38, Sector 1, Bucureşti, Tel./0212.643.200, Fax. 0213.120.984	PROIECTANT GENERAL: S.C. NV CONSTRUCT S.R.L Cluj-Napoca, Str. Răscoalei, Nr.22 C.U.I. RO18639415, Nr.Reg. Com.J12/1533/2006 — nv construct INFRASTRUCTURE DESIGN	TITLU PROIECT: "Construire pod pe DN 54 km 64+001, județul Teleorman și desființare pod existent"	Coord. Proiect: ing. Dan SIMA Proiectat: ing. Dan TOMOIAGĂ Desenat: ing. Dan TOMOIAGĂ Verificat: ing. Bogdan DEMIAN	Numar Proiect: 594/2022 Scara: 1:500;1:100 Data: Septembrie 2023	TITLU PLANSA: Pod pe DN 54 km 64+001 Dispozitie generala Solutia 2
		FAZA: Studiu de fezabilitate			

PROIECT	LOT	FAZA	OBIECT	SUBIECT	NUMAR	REVIZIA
594/2022	01	SF	01	PD	300	1

Nota: Acesta planșa este proprietatea intelectuala a SC NV CONSTRUCT SRL. Reproducerea acestei planse este interzisa fara acordul scris al SC NV CONSTRUCT SRL

Sectiune transversala tablier

Sc.1:50

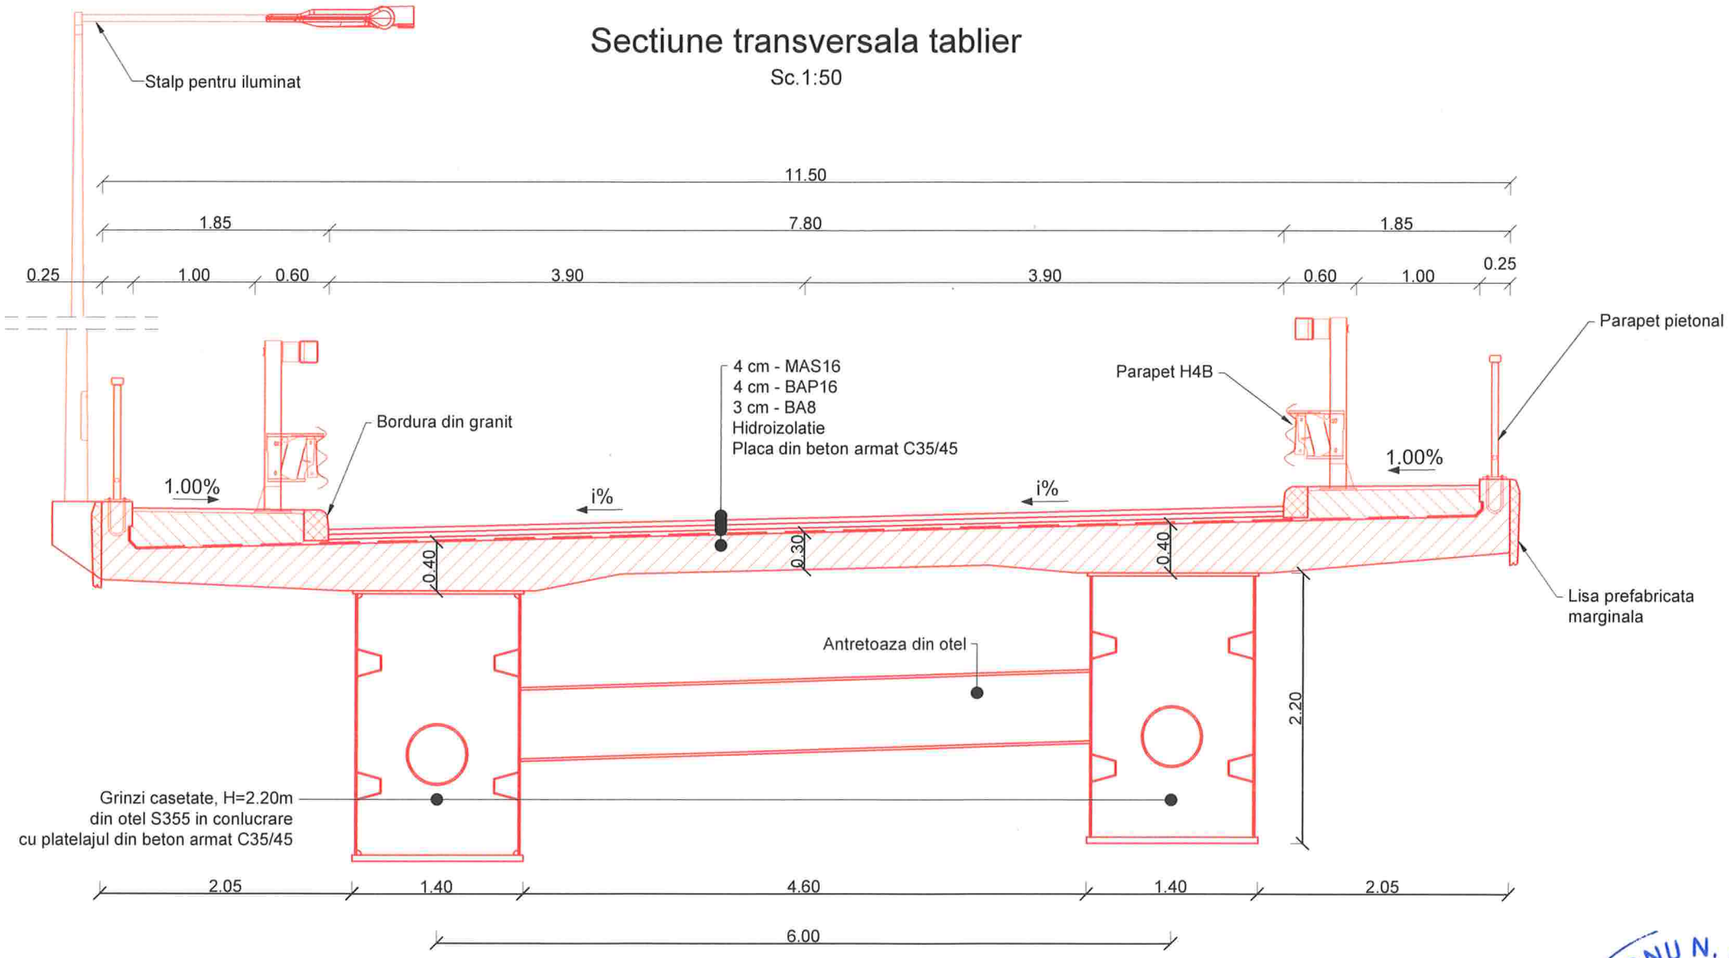

DIACONU N. ION DUMITRU ROMÂNIA M.D.L.P.T. NR. 06535 A4, B2, D INGINER EXPERT TEHNIC

S.C. nv construct S.R.L. RO 18639415 • J12/1520/2006 4 Cluj-Napoca, România

Nota: Aceasta plansa este proprietatea intelectuala a SC NV CONSTRUCT SRL. Reproducerea acestei planse este interzisa fara acordul scris al SC NV CONSTRUCT SRL.

BENEFICIAR: COMPANIA NAȚIONALĂ DE ADMINISTRARE A INFRASTRUCTURII RUTIERE S.A. Adresa: B-dul Dinicu Golescu, Nr.38, Sector 1, București, Tel.:0212.643.200, Fax. 0213.120.984	PROIECTANT GENERAL: S.C. NV CONSTRUCT S.R.L Cluj-Napoca, Str. Răvășului, Nr 22 C.U.I: RO18639415, Nr.Reg. Com:J12/1520/2006 nv construct INFRASTRUCTURE DESIGN	TITLU PROIECT: "Construire pod pe DN 54 km 64+001, județul Teleorman și desființare pod existent"	Coord. Proiect:	ing. Dan SIMA		Numar Proiect: 594/2022	TITLU PLANSA: Pod pe DN 54 km 64+001 Sectiune transversala tablier Solutia 2						
			Proiectat:	Ing. Dan TOMOIAGĂ		Scara: 1:50							
			Desenat:	Ing. Dan TOMOIAGĂ									
		FAZA: Studiu de fezabilitate	Verificat:	Ing. Bogdan DEMIAN		Data: Septembrie 2023	PROIECT	LOT	FAZA	OBIECT	SUBIECT	NUMAR	REVIZIA
							594/2022	01	SF	01	PD	301	1