ORANGE ROMANIA COMMUNICATIONS S.A.
Calea Victoriei. Nr. 35, cod 010061,
Sector 1, Bucureşti, România
www.orange.ro

DIRECŢIA EXECUTIVĂ TEHNOLOGIE ŞI INFORMAŢIE ROMÂNIA
DIVIZIA REŢEA ACCES ROMÂNIA
DEPARTAMENT PROIECTARE ŞI IMPLEMENTARE REŢEA PASIVĂ
COMPARTIMENT INVENTAR DE REŢEA - jud. VÂLCEA
Str. Henri Coandă, nr. 19, et. 2, Râmnicu Vâlcea
Tel: 0250-738668, e-mail: marian.dirinea@orange.com

Data: 02.05.2022
Număr de înregistrare: VL/TR/76

Către: COMPANIA NAŢIONALĂ DE ADMINISTRARE A INFRASTRUCTURII RUTIERE S.A.
București, b-dul Dinicu Golescu, nr. 38, sector 1

AVIZ CONDIŢIONAT

Urmare documentației dumneavoastră prin care solicitați eliberarea avizului de telecomunicații pentru lucrarea **"Construire pod pe DN 54 km 64+001, județul Teleorman, și desființare pod existent"**, lucrare ce se va executa în zona extravilan com. Islaz, jud. Teleorman, vă comunicăm următoarele:

În zona în care urmează să se execute lucrarea menționată, Orange Romania Communications S.A. are amplasate subteran, în canalizație telefonică HDPE și PVC, la adâncimi cuprinse între 0,7m și 1,3m, și pe pod, sud trotuar, cabluri de telecomunicații cu fibră optică.

Având în vedere importanța deosebită a acestor instalații de telecomunicații, cât și faptul că ele pot fi afectate de lucrările proiectate conform documentației prezentate, Orange Romania Communications S.A. este de acord cu execuția acestor lucrări strict numai în condițiile îndeplinirii următoarelor măsuri de protejare a rețelelor și echipamentelor telefonice existente, menționate și trasate orientativ pe planurile de situație anexate:

- **lucrările de desființare pod existent peste râul Olt proiectate afectează instalațiile active de telecomunicații existente în zonă, situație care impune mutarea/devierea/protejarea lor, eventual și asigurarea unui provizorat de funcționare pe toată perioada derulării lucrărilor**;
- în acest sens beneficiarul lucrării sau proiectantul general va comanda întocmirea unei proiect de specialitate. Soluțiile tehnice privind devierea și protecția acestora vor fi discutate cu reprezentanți ai Orange Romania Communications, iar documentația va fi avizată de Orange Romania Communications S.A.. În acest sens se va lua legătura cu Centrul Operațiuni Teleorman, telefon nr. 0247 314411, 0766 427005 și e-mail marinel.teodorescu@orange.com;
- contravaloarea lucrărilor de deviere și protecție a instalațiilor de telecomunicații (proiectare + execuție) va fi inclusă în devizul general al investiției de bază în așa fel încât după finalizarea execuției proiectului, partea din proiect privitoare la devierea și protecția instalațiilor de telecomunicații să poată fi transferată-preluată în patrimoniul Orange Romania Communications S.A., în locul secțiunii inițiale, afectată de execuția proiectului;
- lucrarea de deviere și protecție a instalațiilor de telecomunicații, afectate de această lucrare, va fi executată prin grija beneficiarului cu un constructor de specialitate înaintea începerii lucrărilor de construire proiectate, și numai sub asistența tehnică Orange Romania Communications;
- se vor respecta cu strictețe distanțele minime față de instalațiile de telecomunicații subterane existente, stabilite prin standardele și normativele în vigoare;
- se va evita deteriorarea, producerea de avarii și încastrarea cablurilor și instalațiilor de telecomunicații existente, prin lucrările proiectate, precum și blocarea accesului la acestea;
- scara planurilor de situație înaintate nu permite localizarea precisă a instalațiilor de telecomunicații subterane în fiecare punct. Pentru a determina poziția exactă a acestora este necesară pichetarea de către personalul Orange Romania Communications;
- execuția lucrărilor proiectate în zona instalațiilor de telecomunicații va începe numai după pichetare și sub asistența tehnică din partea Orange Romania Communications. Acest lucru va fi solicitat cu cel puțin **30 zile** înainte de începerea lucrărilor de către beneficiar/constructor la telefon nr. 0247 314411, 0766 427005 și e-mail marinel.teodorescu@orange.com;
- predarea amplasamentului privind rețeaua de telecomunicații existentă se va concretiza prin semnarea unui Proces Verbal de Predare - Primire Amplasament, ce va constitui anexă a unei Minute semnate de ambele părți, beneficiar - constructor și Orange Romania Communications S.A., la predarea amplasamentului;
- constructorul nu va astupa șanțurile în zonele unde cablurile de telecomunicații vor fi descoperite decât după ce delegatul Orange Romania Communications va verifica starea fizică a acestora și modul în care s-a asigurat protecția lor;
- în zonele de apropiere și intersecție cu instalațiile de telecomunicații subterane existente în zonă, lucrările de săpătură proiectate se vor executa obligatoriu manual.

Menționăm că nerespectarea condițiilor de mai sus atrage nulitatea avizului și suportarea de către cei vinovați a tuturor consecințelor ce decurg din aceasta.

Orange Romania Communications S.A.
J40/8926/1997
Cod Unic de Înregistare: 427320
Capital social subscris și vărsat : 318.464.490 Lei

Confidentiality
The information contained in these documents may be privileged and confidential and is intended for the exclusive use of the address designated above. If you are not the addressee, any disclosure, reproduction, distribution, or other dissemination or use of this communication is strictly prohibited. If you have received this transmission in error please contact us immediately by telephone so that we can arrange for its return.
This document is Orange Romania Communications property and cannot be reproduced without permission
Orange Group Restricted

În cazul în care sunt produse avarii ale instalațiilor de telecomunicații, ca urmare a nerespectării prevederilor prezentului aviz, contravaloarea lucrărilor de remediere a instalațiilor avariate, precum și daunele solicitate de clienții Orange Romania Communications S.A. datorită întreruperii furnizării serviciilor, vor fi suportate de către cel care a produs avaria.

Prezentul aviz este valabil pe toată perioada implementării investițiilor cu condiția începerii execuției lucrărilor în termenul prevăzut de lege, cu excepția cazurilor în care pe parcursul execuției lucrărilor sunt identificate elemente noi care să impună reluarea procedurilor de avizare prevăzute de lege, necunoscute la data emiterii avizelor/acordurilor, precum și/sau modificări ale condițiilor care au stat la baza emiterii acestora, după caz.

Este interzisă folosirea informațiilor referitoare la instalațiile de telecomunicații din prezentul aviz, în alte scopuri decât cele pentru care au fost furnizate, ca și transmiterea lor unor terți.

Cu stimă,
Marian DIRINEA
Responsabil eliberare Avize Tehnice




Achitat taxa de aviz de 371,85 lei cu bon fiscal / O.P./ factura / chitanța nr. ..... din .....

Orange Romania Communications S.A.
J40/8926/1997
Cod Unic de Înregistare: 427320
Capital social subscris și vărsat : 318.464.490 Lei

Confidentiality
The information contained in these documents may be privileged and confidential and is intended for the exclusive use of the address designated above. If you are not the addressee, any disclosure, reproduction, distribution, or other dissemination or use of this communication is strictly prohibited. If you have received this transmission in error please contact us immediately by telephone so that we can arrange for its return.
This document is Orange Romania Communications property and cannot be reproduced without permission
Orange Group Restricted

Plan de situatie

Sc.1:1000

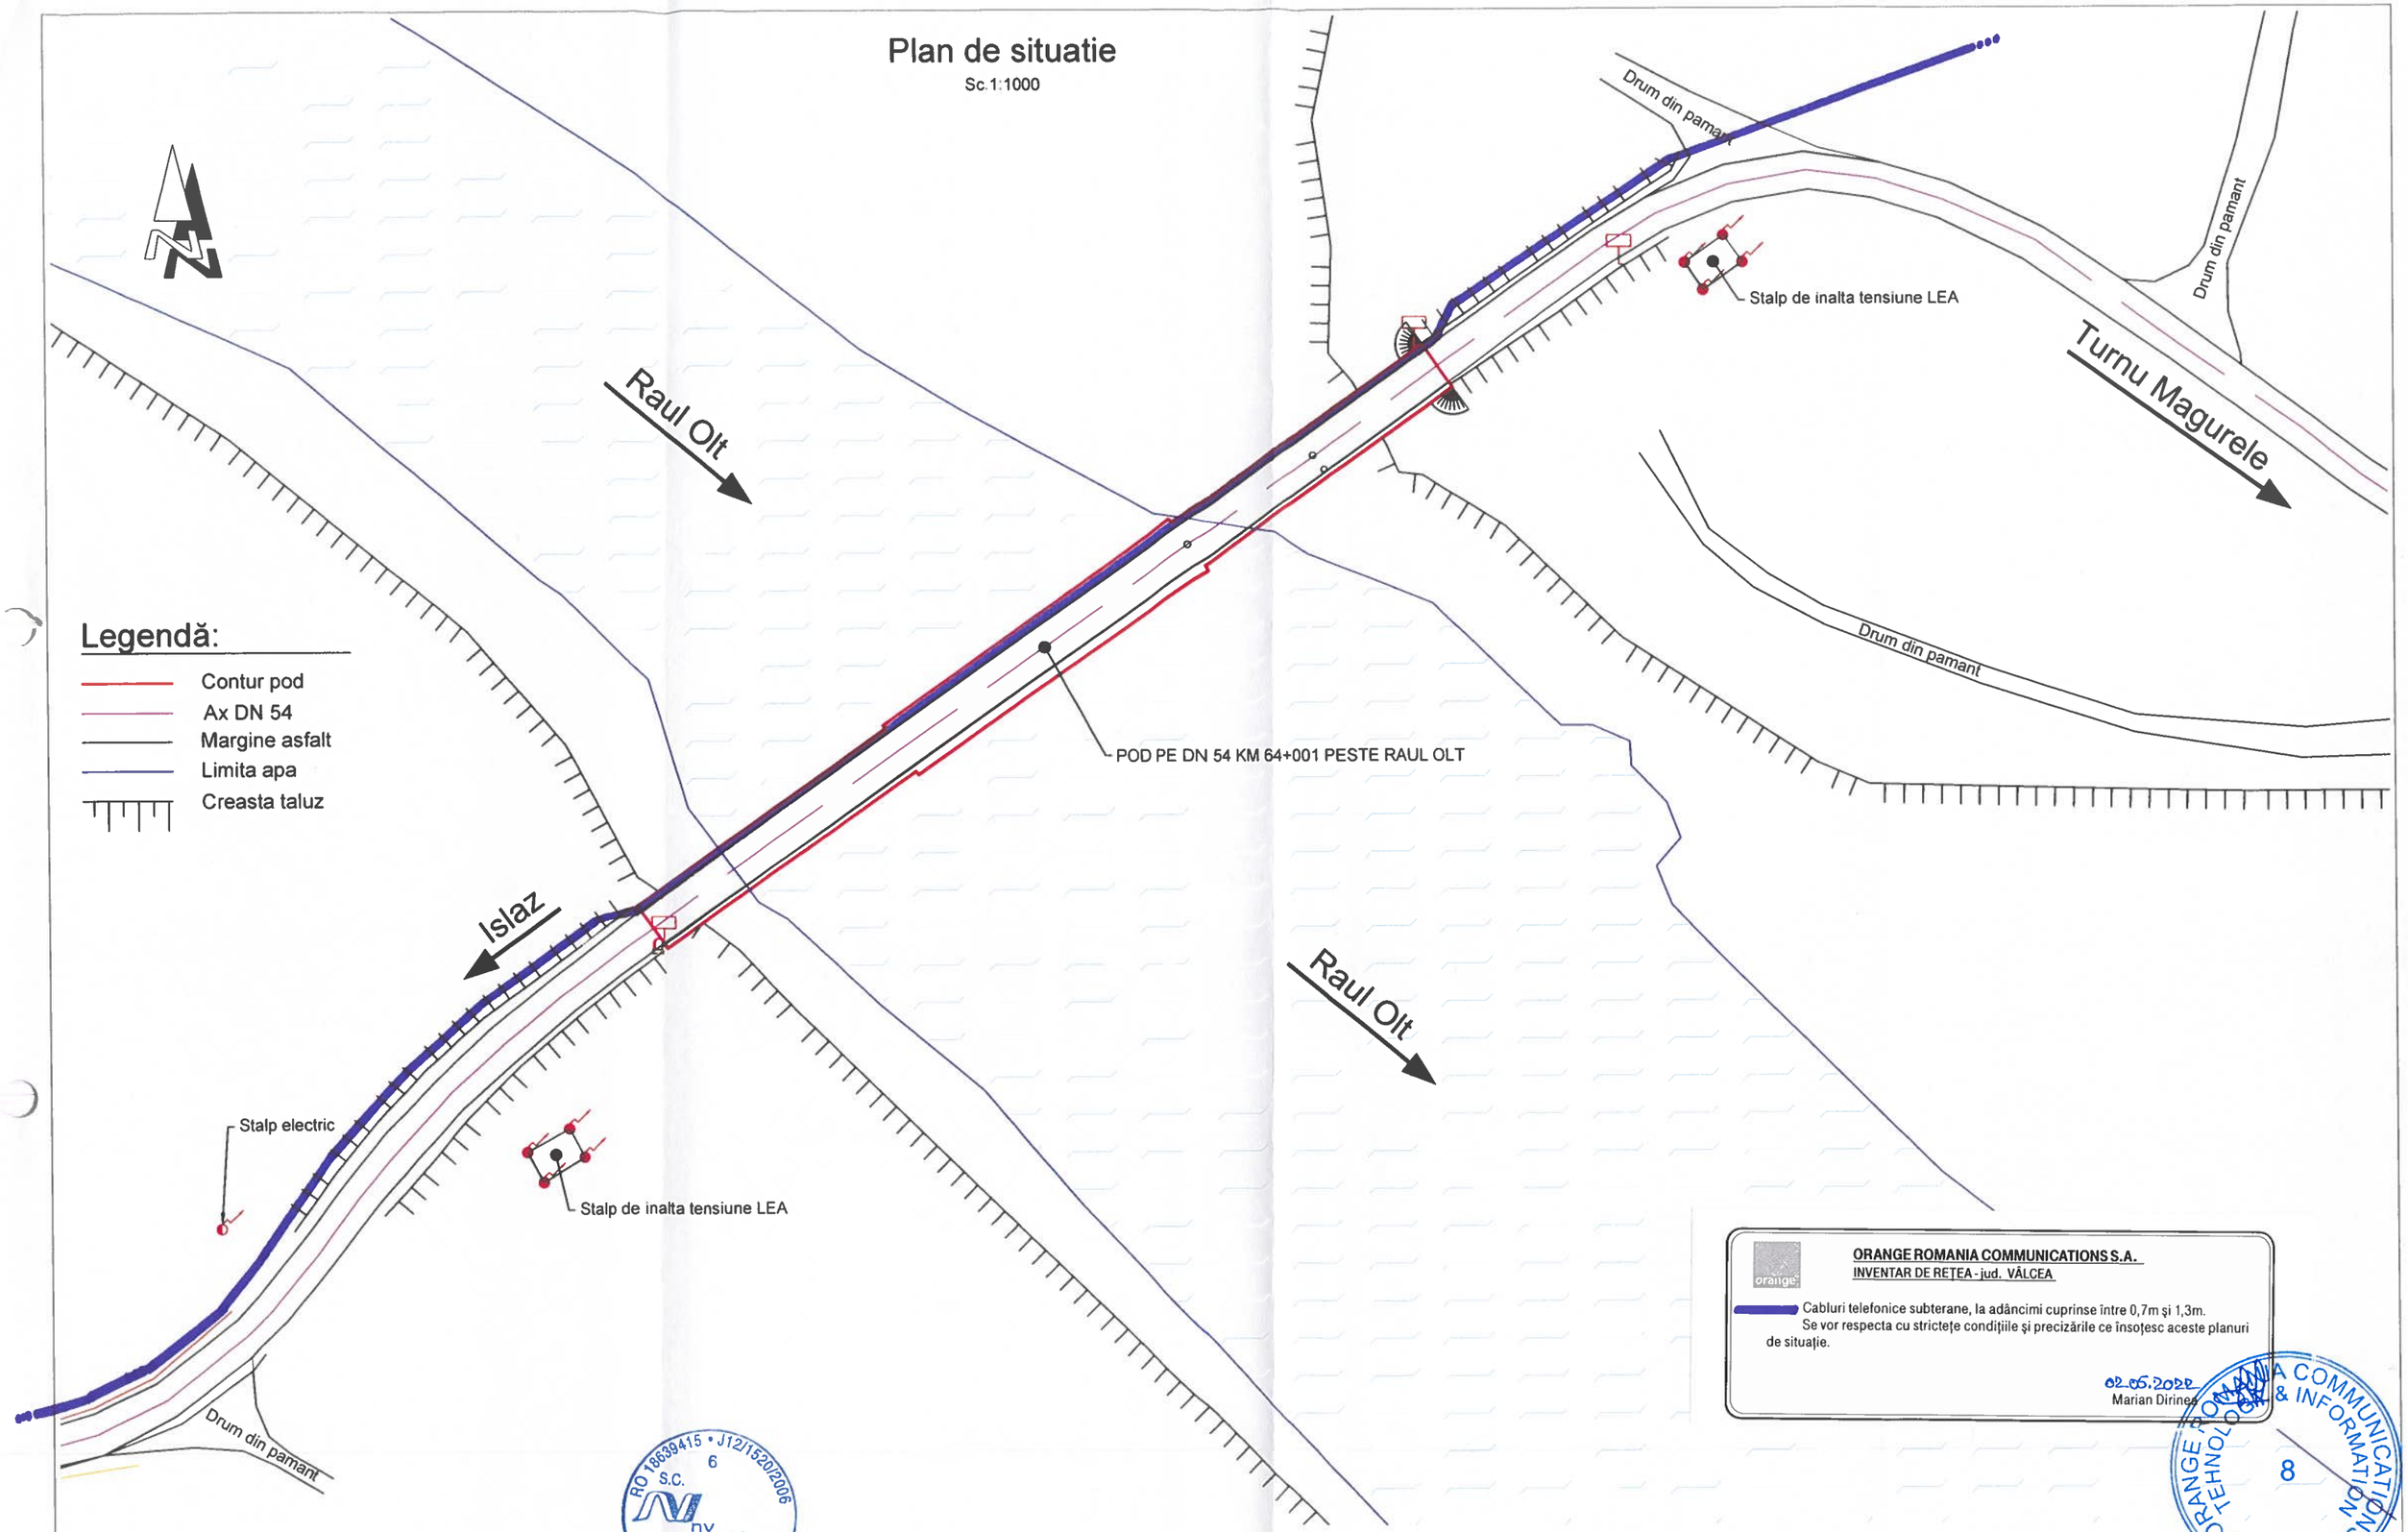

Legendă:

- Contur pod
- Ax DN 54
- Margine asfalt
- Limita apa
- Creasta taluz

ORANGE ROMANIA COMMUNICATIONS S.A.
INVENTAR DE REȚEA - jud. VÂLCEA

Cabluri telefonice subterane, la adâncimi cuprinse între 0,7m și 1,3m.
Se vor respecta cu strictețe condițiile și precizările ce însoțesc aceste planuri de situație.

02.06.2022
Marian Dirinea

ORANGE ROMANIA COMMUNICATIONS & INFORMATION TECHNOLOGY S.R.L. 8


S.C. NV CONSTRUCT S.R.L. RO 18639415 • J12/1520/2006 6 Cluj-Napoca, România

Nota: Acesta planse este proprietatea intelectuala a SC NV CONSTRUCT SRL. Reproducerea acestei planse este interzisa fara acordul scris al SC NV CONSTRUCT SRL.

BENEFICIAR: COMPANIA NAȚIONALĂ DE ADMINISTRARE A INFRASTRUCTURII RUTIERE S.A. CNAIR. Adresa: B-dul Dinicu Golescu, Nr.38, Sector 1, București, Tel.:0212.643.200, Fax. 0213.120.984	PROIECTANT GENERAL: S.C. NV CONSTRUCT S.R.L. Cluj-Napoca, Str. Răvașului, Nr.22 C.U.I: RO18639415, Nr.Reg. Com:J12/1520/2006 nv construct INFRASTRUCTURE DESIGN	TITLU PROIECT: "Construire pod pe DN 54 km 64+001, județul Teleorman și desființare pod existent"	Coord. Proiect: ing. Dan SIMA	Numar Proiect: 594/2022	TITLU PLANSA: Releveu Plan de situatie
			Proiectat: ing. Dan TOMOIAGĂ	Scara: 1:1000	
			Desenat: ing. Dan TOMOIAGĂ		
		FAZA: Documentatie Avize	Verificat: ing. Bogdan DEMIAN	Data: Aprilie 2022	PROIECT 594/2022 · LOT 01 · FAZA AV · OBIECT 01 · SUBIECT PD02 · NUMAR 001 · REVIZIA -

PLAN DE SITUAȚIE

Sc.1:1250

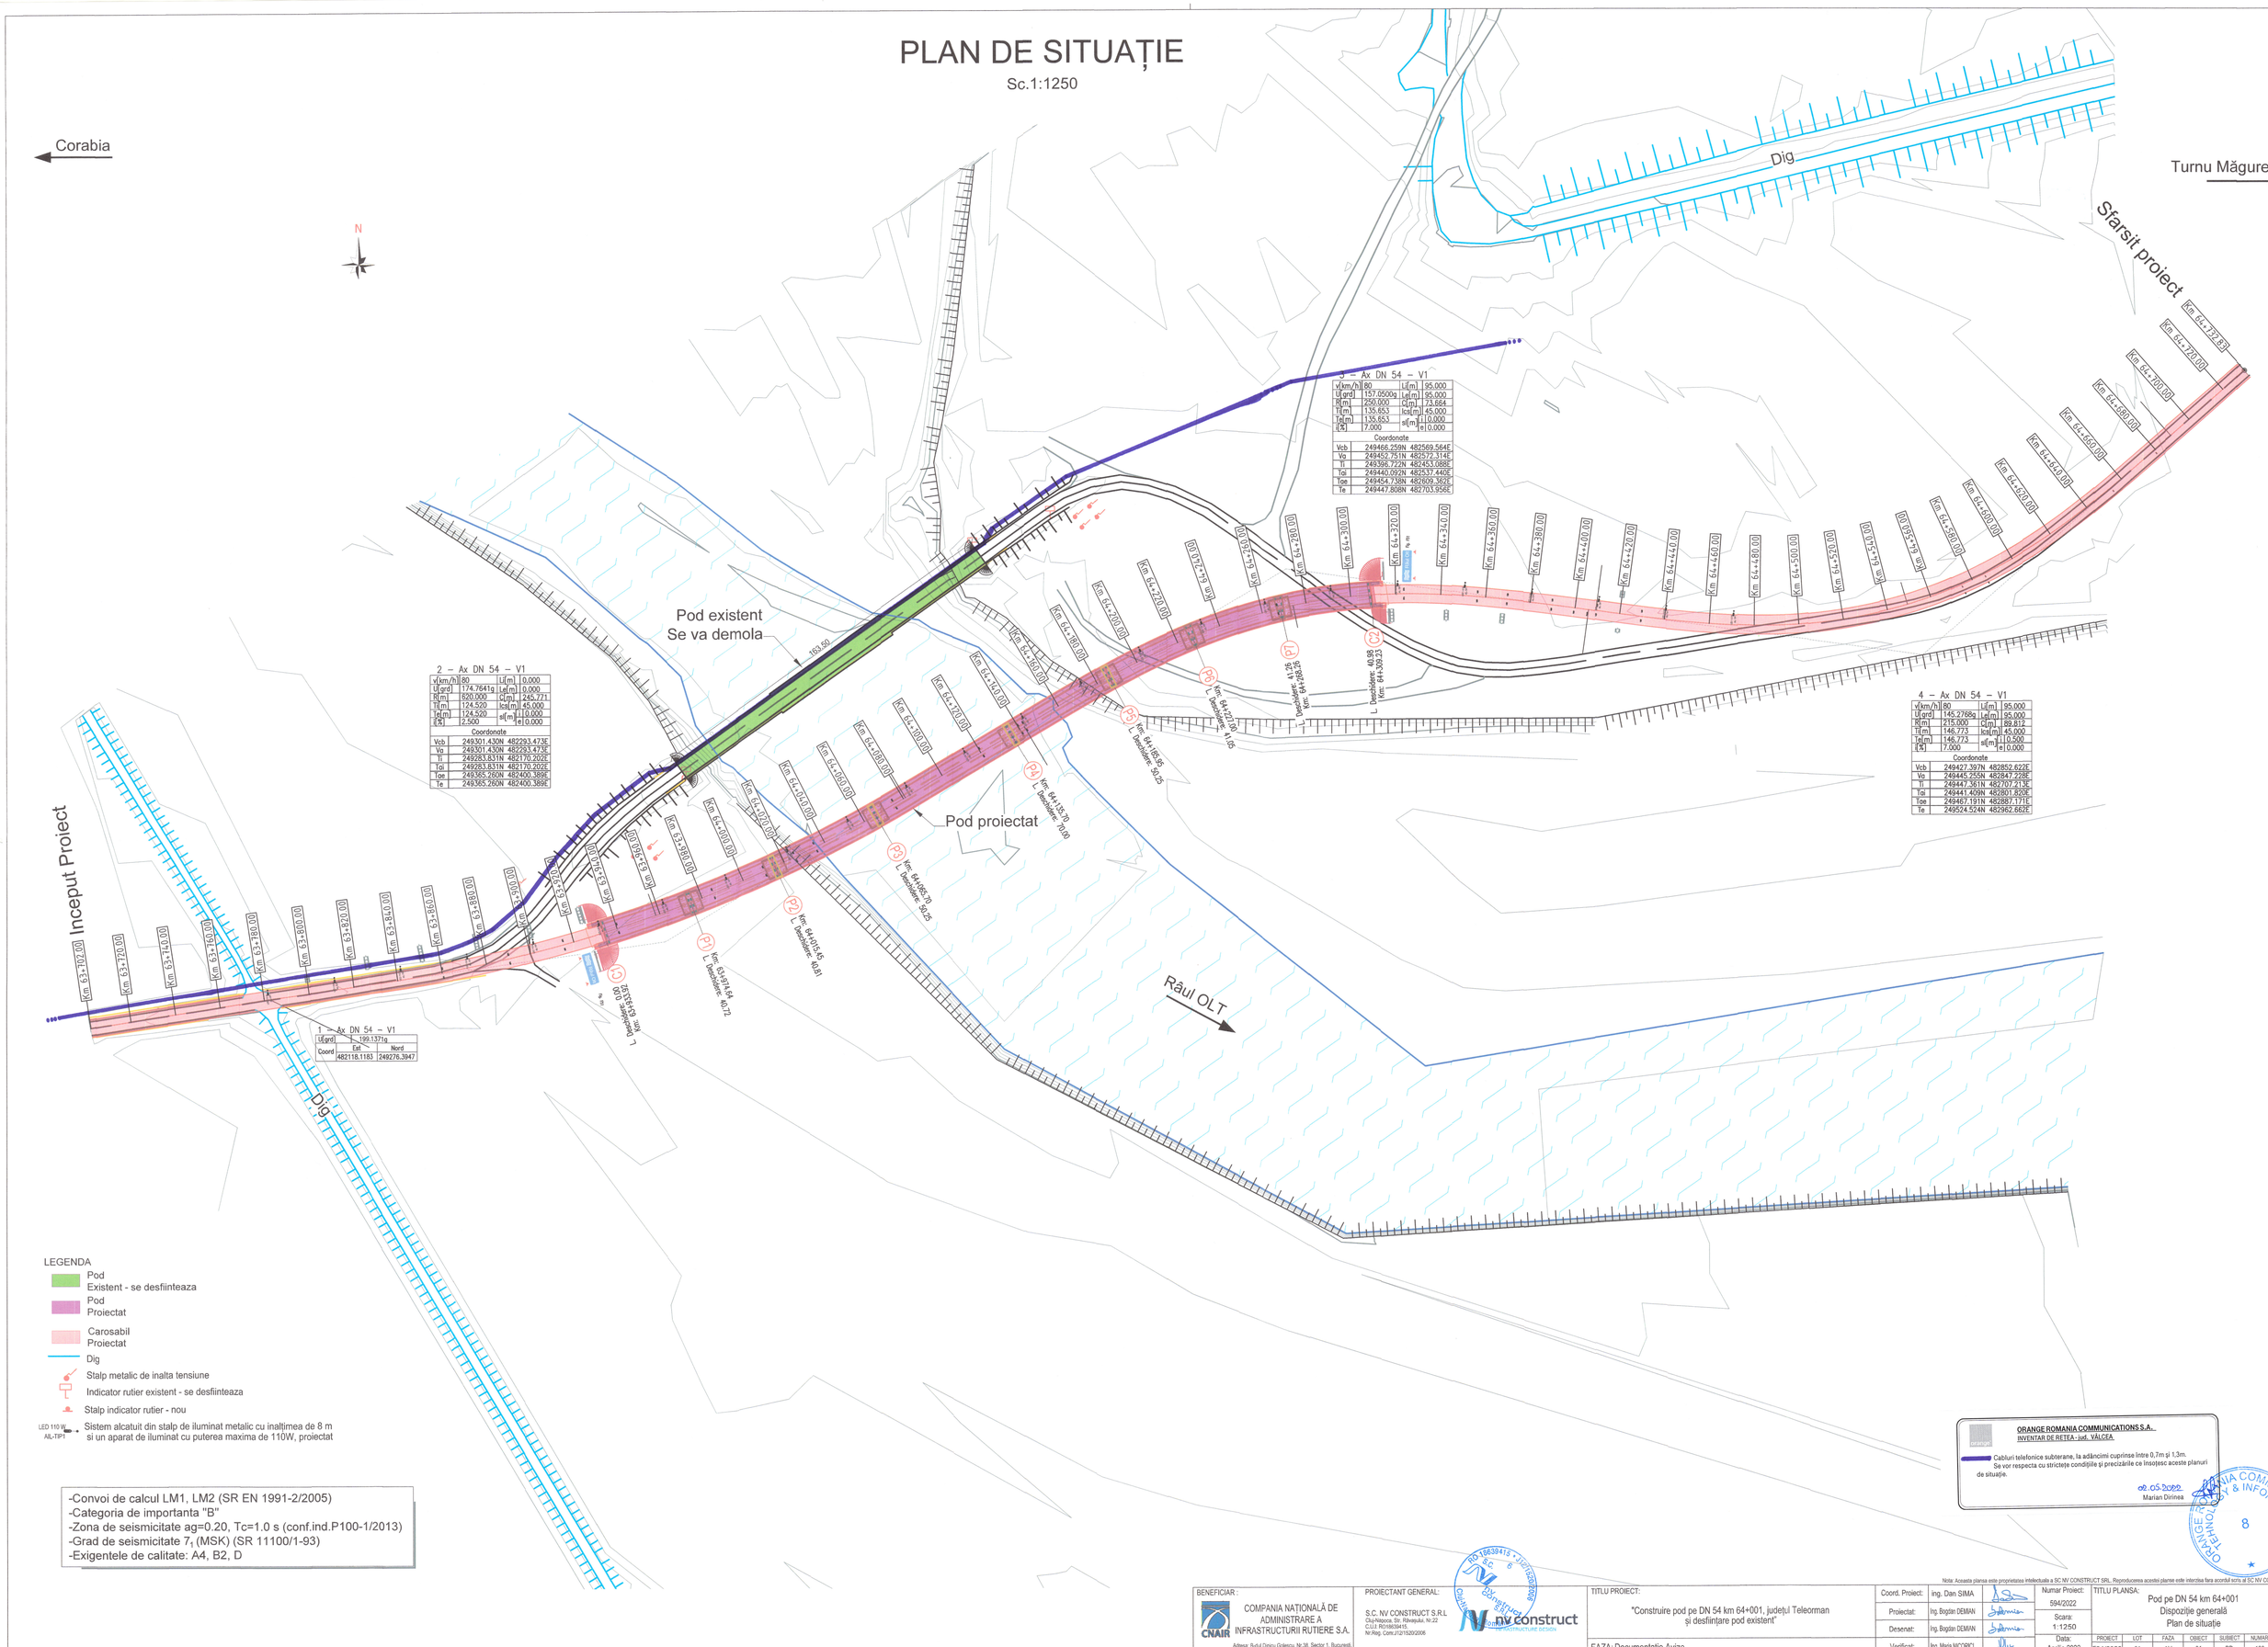

LEGENDA

- Pod Existent - se desfiinteaza
- Pod Proiectat
- Carosabil Proiectat
- Dig
- Stalp metalic de inalta tensiune
- Indicator rutier existent - se desfiinteaza
- Stalp indicator rutier - nou
- LED 110 W AIL-TIP1 — Sistem alcatuit din stalp de iluminat metalic cu inaltimea de 8 m si un aparat de iluminat cu puterea maxima de 110W, proiectat

-Convoi de calcul LM1, LM2 (SR EN 1991-2/2005)
-Categoria de importanta "B"
-Zona de seismicitate ag=0.20, Tc=1.0 s (conf.ind.P100-1/2013)
-Grad de seismicitate 7_1 (MSK) (SR 11100/1-93)
-Exigentele de calitate: A4, B2, D

ORANGE ROMANIA COMMUNICATIONS S.A.
INVENTAR DE RETEA - jud. VÂLCEA

Cabluri telefonice subterane, la adâncimi cuprinse între 0,7m și 1,3m. Se vor respecta cu strictețe condițiile și precizările ce însoțesc aceste planuri de situație.

02.05.2022
Marian Dirinea

ORGANIZAȚIA DE TELECOMUNICAȚII & INFORMATII 8

Nota: Aceasta planse este proprietatea intelectuala a SC NV CONSTRUCT SRL. Reproducerea acestei planse este interzisa fara acordul scris al SC NV CONSTRUCT SRL.

BENEFICIAR: COMPANIA NAȚIONALĂ DE ADMINISTRARE A INFRASTRUCTURII RUTIERE S.A. Adresa: B-dul Dinicu Golescu, Nr.38, Sector 1, București, Tel.:0212.643.200, Fax. 0213.120.984	PROIECTANT GENERAL: S.C. NV CONSTRUCT S.R.L Cluj-Napoca, Str. Râmnicului, Nr.22 C.U.I: RO16838415 Nr.Reg. Com.:J12/1520/2006	TITLU PROIECT: "Construire pod pe DN 54 km 64+001, județul Teleorman și desființare pod existent"	Coord. Proiect:	ing. Dan SIMA	Numar Proiect: 594/2022	TITLU PLANSA: Pod pe DN 54 km 64+001 Dispoziție generală Plan de situație	
			Proiectat:	Ing. Bogdan DEMIAN	Scara: 1:1250		
			Desenat:	Ing. Bogdan DEMIAN			
		FAZA: Documentatie Avize	Verificat:	Ing. Maria NICORICI	Data: Aprilie 2022	PROIECT 594/2022	LOT 01 / FAZA AV / OBIECT 01 / SUBIECT PD / NUMAR 100 / REVIZIA -

VEDERE ÎN PLAN

Sc.1:500

Turnu Măgurele

Corabia

Râul OLT

Pod existent
Se va demola

Pod proiectat

Picioare Stalp metalic de inalta tensiune

Scari de acces

Cablu

Sfert de con pereat

Placi de racordare cu L=6.00m

Km 64+400.00

Km 64+380.00

Km 64+360.00

Km 64+340.00

Km 64+320.00

Km 64+300.00

Km 64+280.00

Km 64+260.00

Km 64+240.00

Km 64+220.00

Km 64+200.00

Km 64+180.00

Km 64+160.00

Km 64+140.00

Km 64+120.00

Km 64+100.00

Km 64+080.00

Km 64+060.00

Km 64+040.00

Km 64+020.00

Km 64+000.00

Km 63+980.00

Km 63+960.00

P1 Km: 63+971.64
L Deschidere: 40.72

P2 Km: 64+015.45
L Deschidere: 40.81

P3 Km: 64+068.78
L Deschidere: 50.25

P4 Km: 64+126.70
L Deschidere: 70.00

P5 Km: 64+185.95
L Deschidere: 64.25

P6 Km: 64+227.00
L Deschidere: 41.05

P7 Km: 64+268.05
L Deschidere: 41.05

C1 Km: 63+953.95
L Deschidere: 40.00

C2 Km: 64+308.22
L Deschidere: 40.88

A

A

N

-Convoi de calcul LM1, LM2 (SR EN 1991-2/2005)
-Categoria de importanta "B"
-Zona de seismicitate ag=0.20, Tc=1.0 s (conf.ind.P100-1/2013)
-Grad de seismicitate 7_1 (MSK) (SR 11100/1-93)
-Exigentele de calitate: A4, B2, D

ORANGE ROMANIA COMMUNICATIONS S.A.
INVENTAR DE RETEA - jud. VÂLCEA

Cabluri telefonice subterane, la adâncimi cuprinse între 0,7m şi 1,3m.
Se vor respecta cu strictețe condițiile și precizările ce însoțesc aceste planuri de situație.

02.05.2022
Marian Dirinea

ORANGE ROMANIA COMMUNICATIONS S.A. TEHNOLOGIA INFORMATIEI 8

Nota: Aceasta plansa este proprietatea intelectuala a SC NV CONSTRUCT SRL. Reproducerea acestei planse este interzisa fara acordul scris al SC NV CONSTRUCT SRL.

BENEFICIAR :
COMPANIA NAȚIONALĂ DE ADMINISTRARE A INFRASTRUCTURII RUTIERE S.A.
Adresa: B-dul Dinicu Golescu, Nr.38, Sector 1, Bucureşti, Tel.:0212.643.200, Fax: 0213.120.984

PROIECTANT GENERAL:
S.C. NV CONSTRUCT S.R.L
Cluj-Napoca, Str. Răvăşului, Nr.22
C.I.I.I. RO15823615,
Nr.Reg. Com.:J12/1520/2006

TITLU PROIECT:
"Construire pod pe DN 54 km 64+001, județul Teleorman și desființare pod existent"

FAZA: Documentatie Avize

Coord. Proiect:	ing. Dan SIMA	
Proiectat:	ing. Bogdan DEMIAN	
Desenat:	ing. Bogdan DEMIAN	
Verificat:	ing. Maria NICORICI	

Numar Proiect: 594/2022
Scara: 1:500
Data: Aprilie 2022

TITLU PLANSA:
Pod pe DN 54 km 64+001
Dispoziție generală
Vedere în plan

PROIECT	LOT	FAZA	OBIECT	SUBIECT	NUMAR	REVIZIA
594/2022	01	AV	01	PD	101	-