MINISTERUL AFACERILOR INTERNE
DIRECȚIA GENERALĂ LOGISTICĂ
București, Eforie 3, Sectorul 5
Tel: 021.264.86.12 / Fax: 021.312.44.21 / e-mail: avize@mai.gov.ro

NESECRET
Exemplar nr.: 1/2
Nr.: 575056
Data: 12.05.2022

Către

S.C. NV CONSTRUCT S.R.L.
Municipiul Cluj Napoca, str. Răvașului, nr. 22, et. 2, județ Cluj


Ca urmare a solicitării dumneavoastră referitoare la realizarea obiectivului **„Construcții pentru transporturi: Construire pod pe DN 54 Km 64+001, județul Teleorman și desființare pod existent”**, cu amplasament în extravilanul comunei Islaz, județ Teleorman, beneficiar: Compania Națională de Administrare a Infrastructurii Rutiere S.A., vă comunicăm **avizul favorabil**, în conformitate cu *prevederile art.10, lit. „d” din Legea nr. 50/1991 republicată şi precizările aprobate prin Ordinul comun al Ministerului Lucrărilor Publice şi Amenajării Teritoriului, Ministerului Apărării Naţionale, Serviciului Român de Informaţii şi Ministerului Afacerilor Interne nr. 3422/1995.*
Prezentul aviz a fost eliberat în baza *Certificatului de Urbanism nr. 4 din 11.04.2022* emis de *Consiliul Județean Teleorman* şi este valabil numai însoţit de *Planul situație,* vizat de noi spre neschimbare.
Se vor respecta cu stricteţe limitele amplasamentului şi soluţiile tehnice de realizare prevăzute în documentaţie.
În cazul producerii unor perturbaţii sau prejudicii de orice natură la nivelul obiectivelor, instalațiilor sau sistemelor de comunicații ale M.A.I., avizul se consideră automat suspendat până când se vor lua măsurile necesare care să asigure încetarea şi nerepetarea acestora; contravaloarea lucrărilor de remediere a prejudiciilor, precum şi daunele cauzate de întreruperea comunicațiilor, vor fi suportate de cel care a produs avaria.
Prezenta adresă nu se substituie celorlalte avize impuse, după caz, de legislaţia privind regimul zonei de frontieră; regimul armelor, muniţiilor, substanţelor toxice periculoase; prevenirea şi stingerea incendiilor sau alte prevederi legale în vigoare.
Nerespectarea documentației conduce la anularea de drept a avizului dat de unitatea noastră, cât și răspunderea juridică a beneficiarului investiției.

DIRECTOR GENERAL

dr. ing. PELIGRAD ION

Plan de situatie

Sc.1:1000

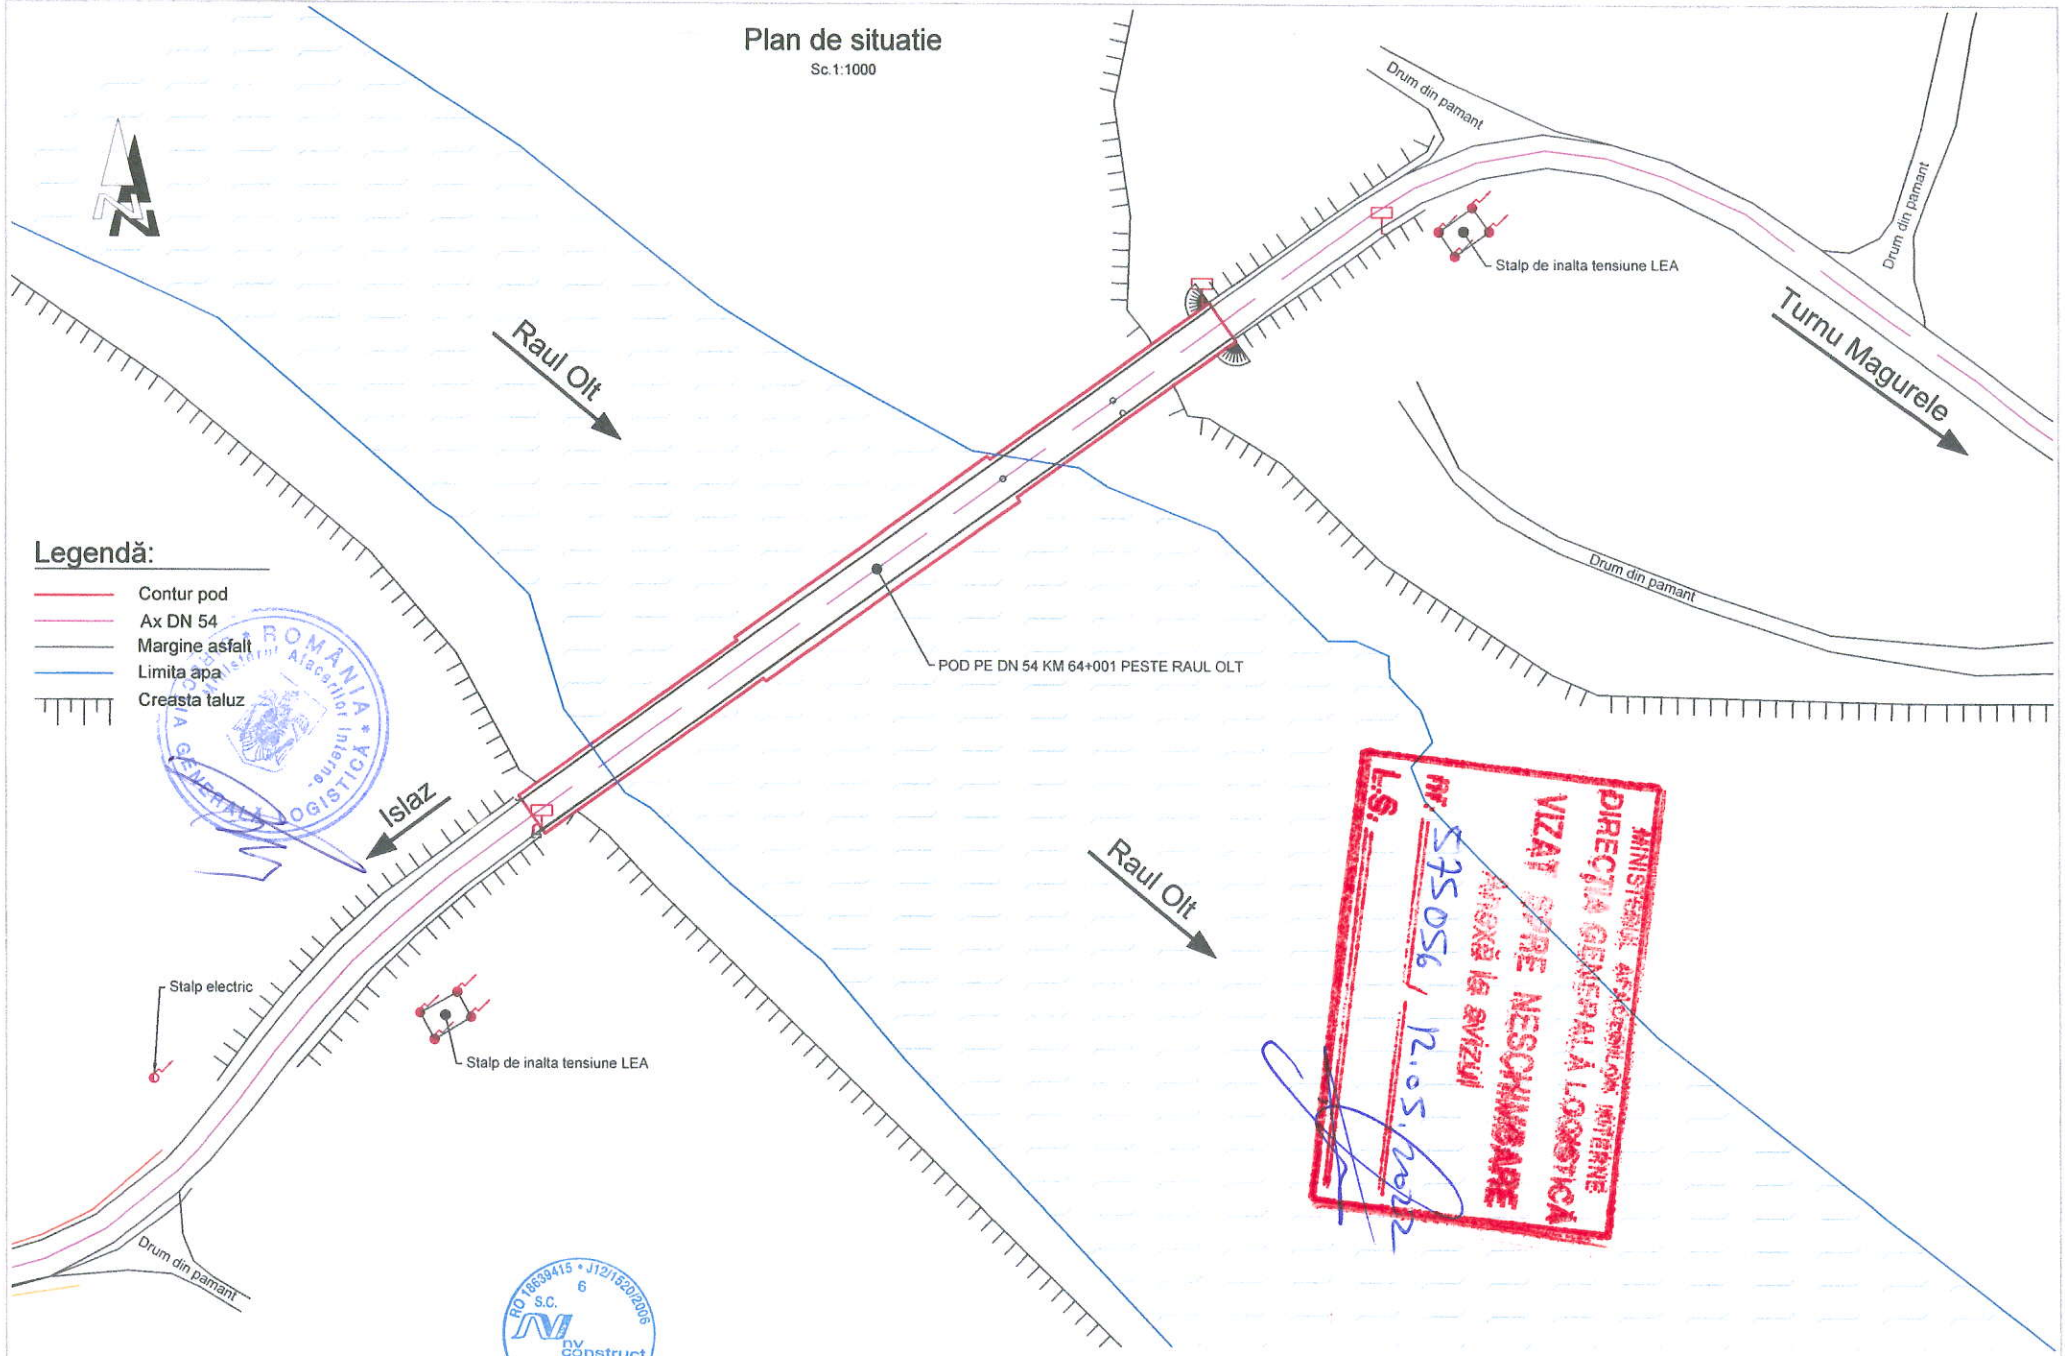

Nota: Aceasta planșa este proprietatea intelectuala a SC NV CONSTRUCT SRL. Reproducerea acestei planse este interzisa fara acordul scris al SC NV CONSTRUCT SRL

BENEFICIAR:

COMPANIA NAȚIONALĂ DE ADMINISTRARE A INFRASTRUCTURII RUTIERE S.A.

Adresa: B-dul Dinicu Golescu, Nr.38, Sector 1, București, Tel. 0212.643.200, Fax. 0213.120.984

PROIECTANT GENERAL:

S.C. NV CONSTRUCT S.R.L
Cluj-Napoca, Str. Răhăpului, Nr.22
C.U.I: RO18639415,
Nr.Reg. Com:J12/1520/2006

TITLU PROIECT:

"Construire pod pe DN 54 km 64+001, județul Teleorman și desființare pod existent"

FAZA: Documentatie Avize

Coord. Proiect:	ing. Dan SIMA	
Proiectat:	ing. Dan TOMOIAGĂ	
Desenat:	ing. Dan TOMOIAGĂ	
Verificat:	ing. Bogdan DEMIAN	

Numar Proiect: 594/2022

Scara: 1:1000

Data: Aprilie 2022

TITLU PLANSA: Releveu Plan de situatie

PROIECT	LOT	FAZA	OBIECT	SUBIECT	NUMAR	REVIZIA
594/2022	01	AV	01	PD02	001	-