
PLAN DE SITUATIE
CANAL - PODET KM 3+443 L=2m PE BRETEA 8
CANAL - PODET KM 1+203 L=2m PE BRETEA 3
SCARA 1:10.000

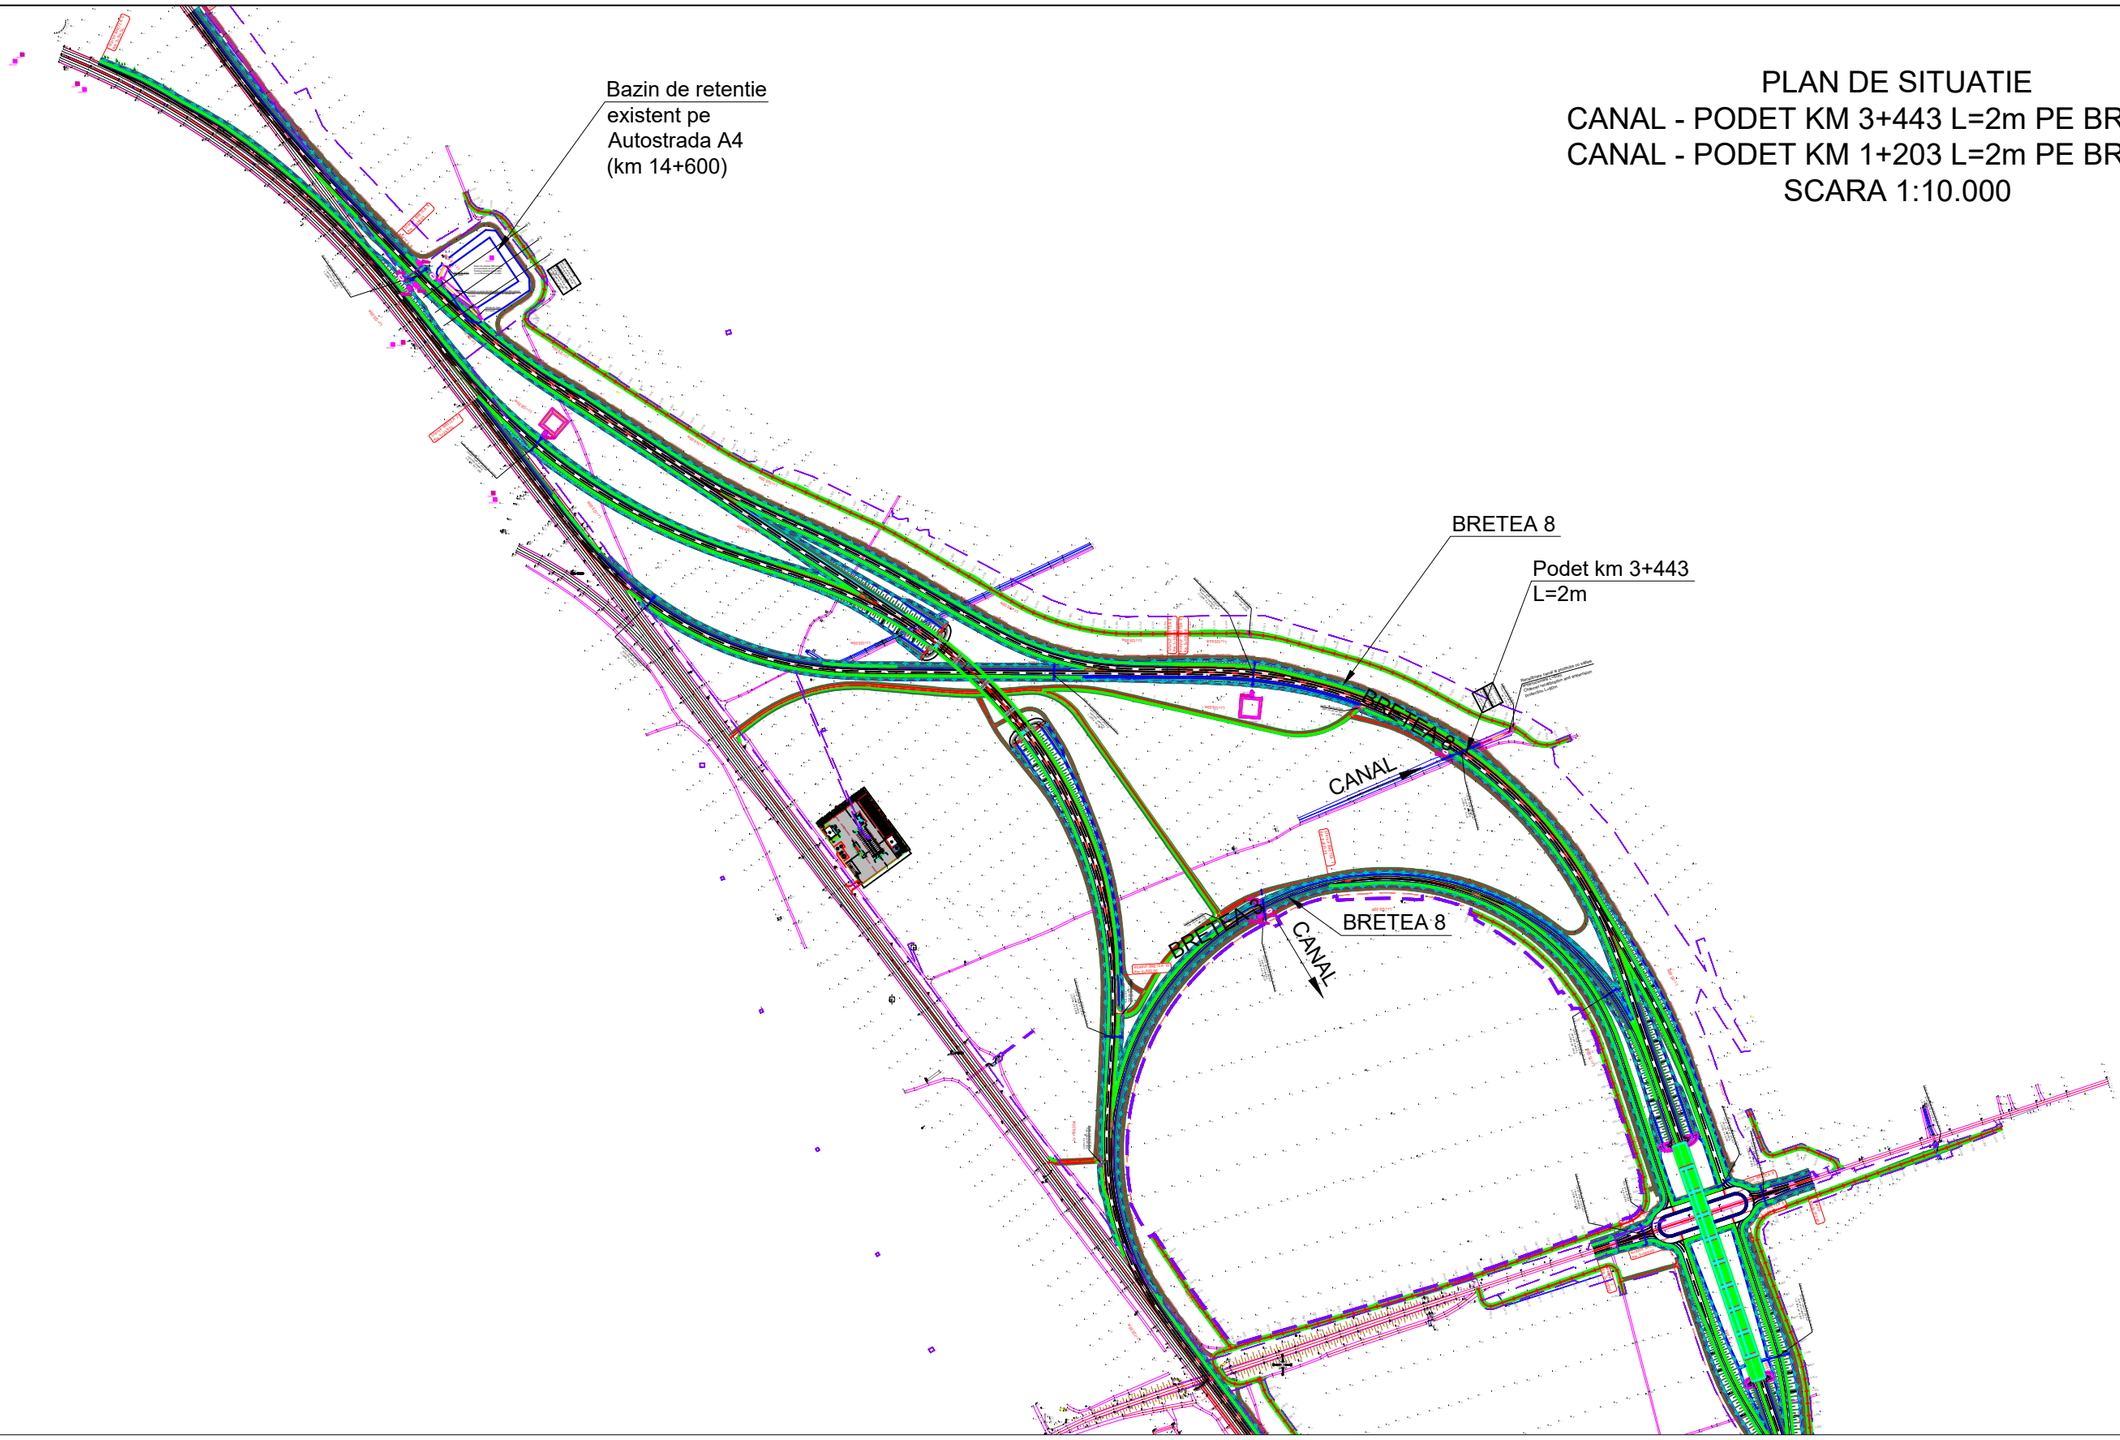

PROIECTANT / *DESIGNER:*
S.C. CONSITRANS S.R.L.

BENEFICIAR / *BENEFICIARY:*
MINISTERUL TRANSPORTURILOR/ *MINISTRY OF TRANSPORT*
COMPANIA NAȚIONALĂ DE ADMINISTRARE A INFRASTRUCTURII RUTIERE/ *NATIONAL COMPANY FOR ROAD INFRASTRUCTURE ADMINISTRATION*

INVESTITIA / *INVESTMENT*:
ELABORARE STUDIU DE FEZABILITATE , ELABORARE PROIECT TEHNIC SI DTAC PENTRU OBIECTIVUL "ALTERNATIVA TECHIRGHIOL"
ELABORATION OF FEASIBILITY STUDY, ELABORATION TECHNICAL PROJECT AND DTAC FOR "TECHIRGHIOL ALTERNATIVE"

FAZA PROIECTARE / *DESIGN STAGE:*
STUDIU DE FEZABILITATE / *FEASIBILITY STUDY*

Contract /*Contract:* 145/53773/26.07.2019 **Proiect** /*Project no.*: 11/2019	**Data** / *Date:* 04.2023	**Scara** /*Scale:* 1:10.000

FUNCTIA / *POSITION*:	**NUME** / *NAME*:	SEMNATURA / *SIGNATURE*:
COORDONATOR DE PROIECT/ *PROJECT MANAGER*	ing. B.PAUNESCU	
SEF PROIECT SPECIALITATE / *TEAM LEADER*	ing. A.POPESCU	
PROIECTAT / *DESIGNER:*	ing. A.MANOLACHE	
VERIFICAT / *INTERNAL CHECKER:*	ing.P.AOSTACIOAE	

Titlu plansa / *Drawing title:*
PLAN DE SITUATIE
CANAL PODET KM 3+443 L=2m - BRETEA 8
CANAL PODET KM 1+203 L=2m - BRETEA 3

LUCRARI HIDROTEHNICE / *HYDROTECHNICAL WORKS*

Cod plansa / *Drawing code*:
CST-1119-SF-0-HYD-00-PC-0001-R00

REV/ *REV.*	DATA/ *DATE:*	DETALII REVIZIE / *REVISION DETAILS:*	PROIECTAT / *DESIGNER:*
R00	04/2023	Studiu de Fezabilitate	

UNIUNEA EUROPEANĂ
Instrumente Structurale 2014-2020
PROIECT CO-FINANȚAT DIN FONDUL DE COEZIUNE, PRIN PROGRAMUL OPERAȚIONAL INFRASTRUCTURA MARE /
PROJECT CO-FINANCED FROM THE COHESION FUND,THROUGH THE LARGE INFRASTRUCTURE OPERATIONAL PROGRAM