
PLAN DE SITUATIE
CANAL KM 4+160
POD KM 4+454 VALEA AGIGEA
CANAL PARALEL CU DESCARCARE
IN VALEA AGIGEA KM 4+510 - KM 4+820
CANAL KM 4+840
SCARA 1:2000

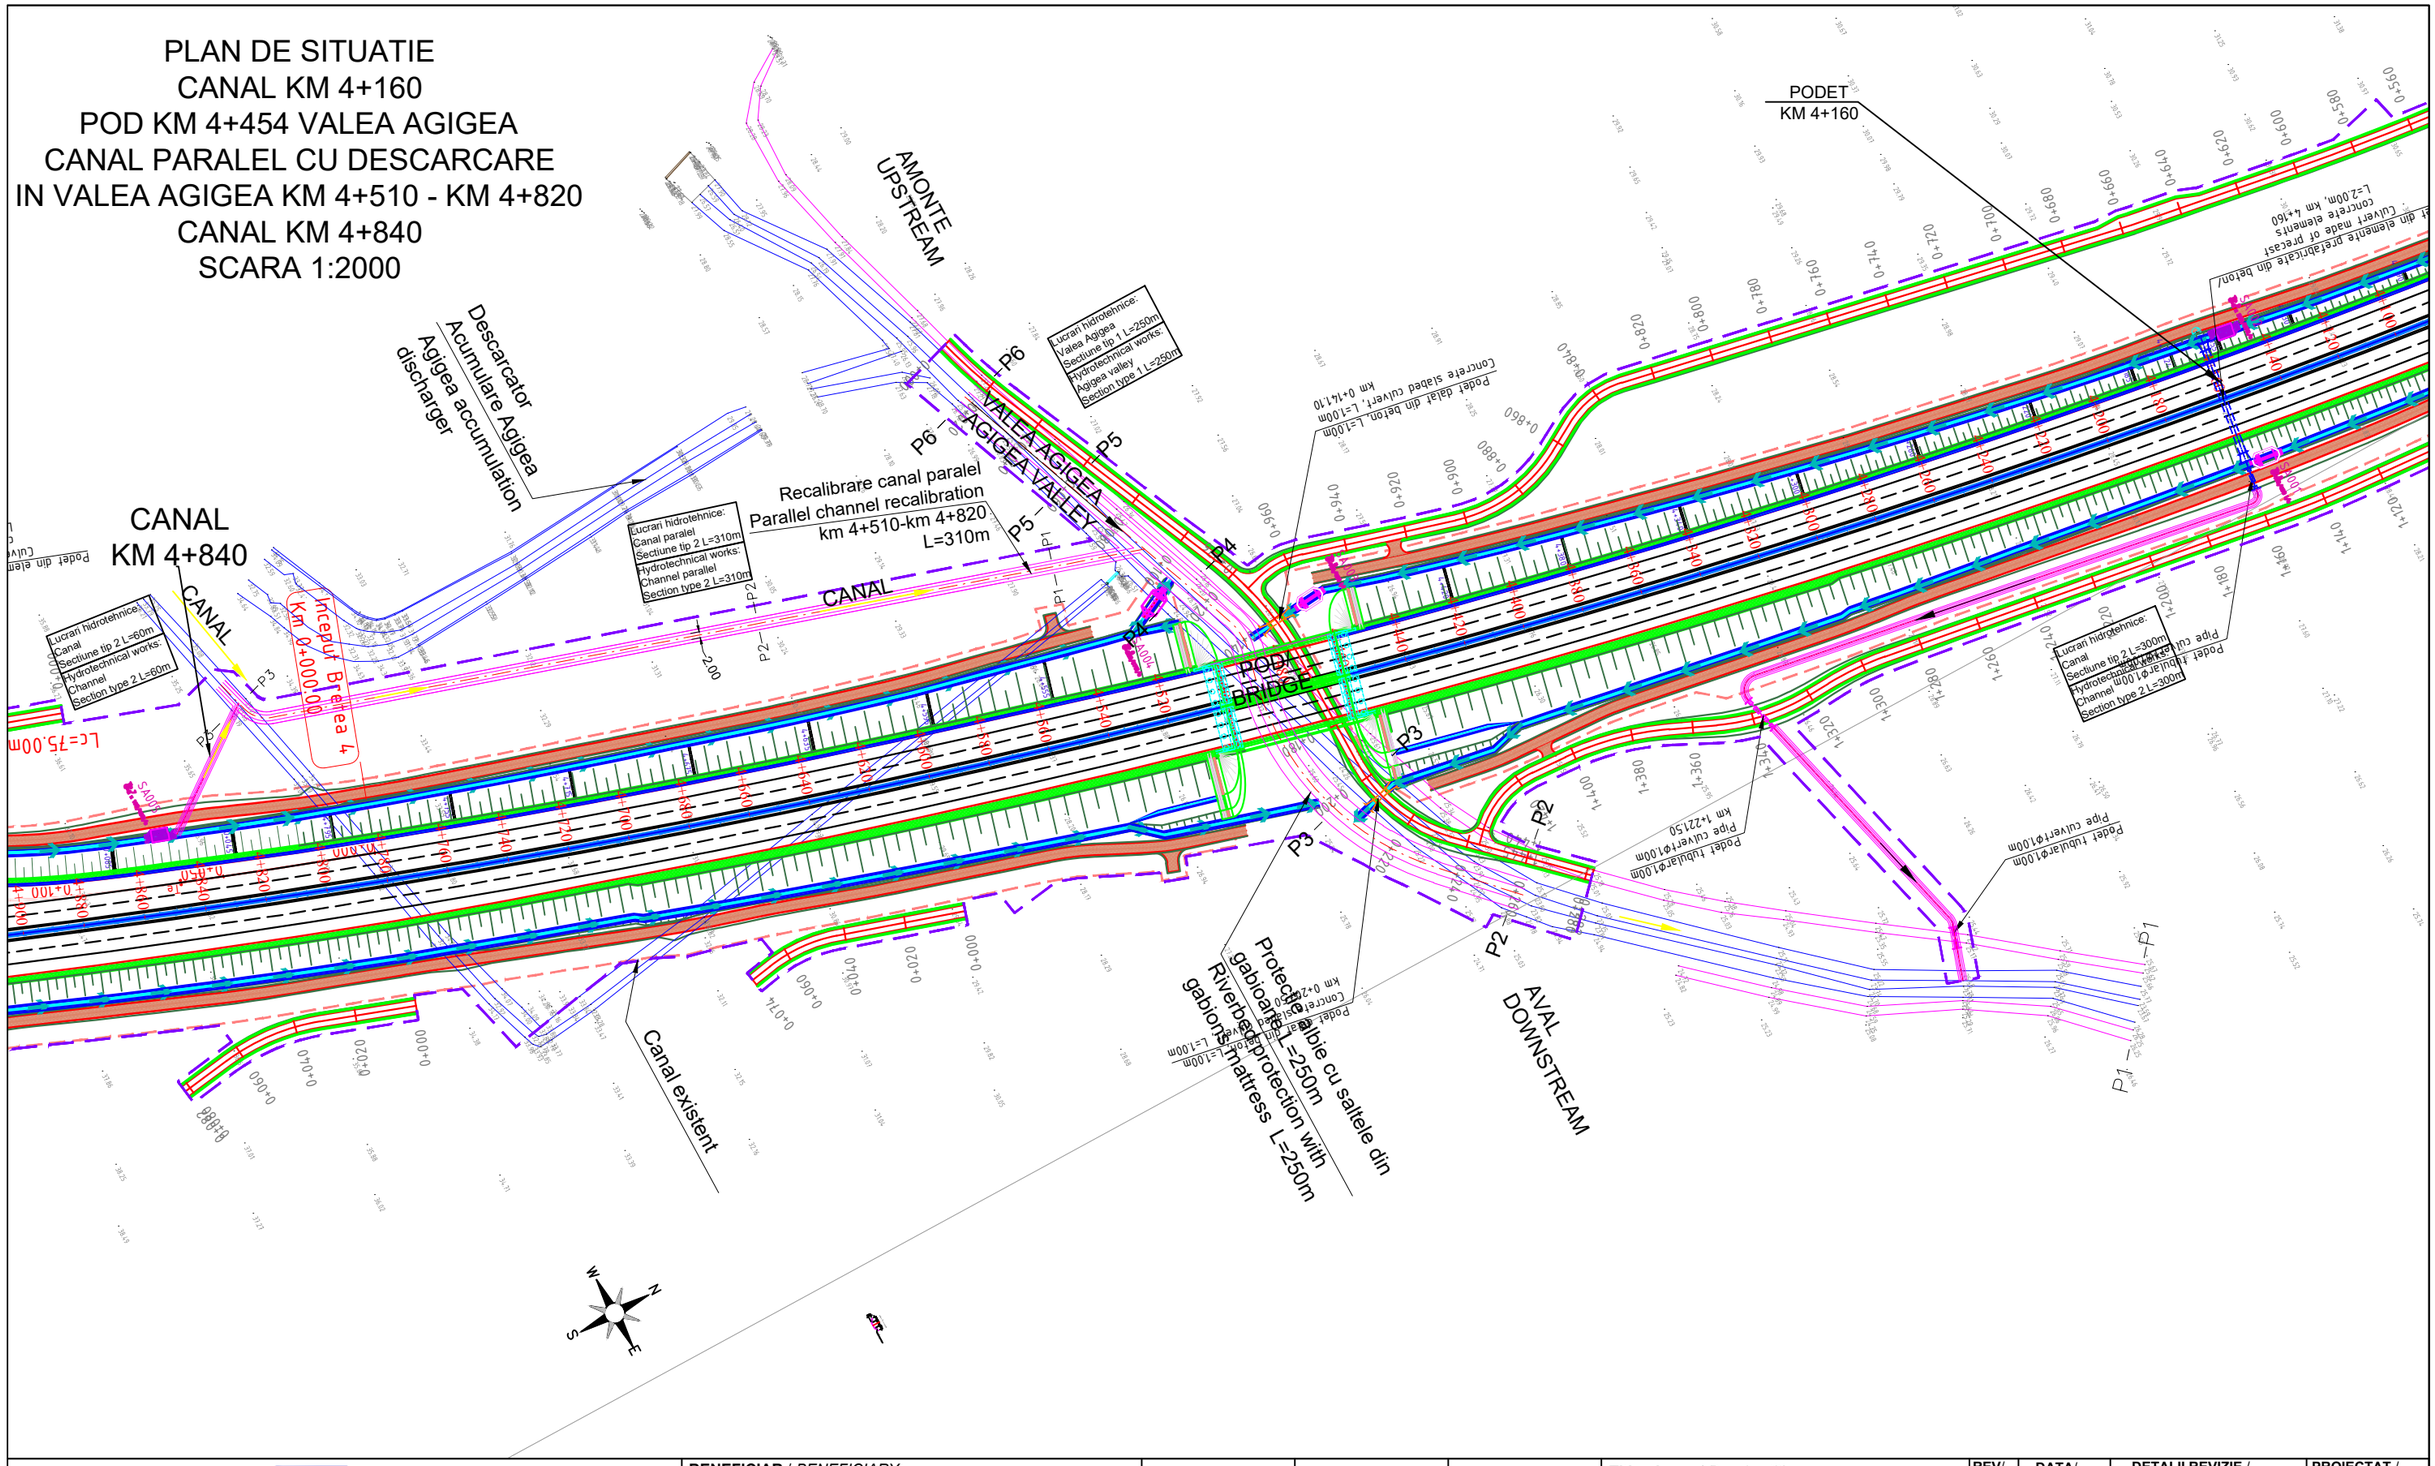

PROIECTANT / *DESIGNER:* S.C. CONSITRANS S.R.L.	**BENEFICIAR** / *BENEFICIARY:* MINISTERUL TRANSPORTURILOR/ *MINISTRY OF TRANSPORT*; COMPANIA NAȚIONALĂ DE ADMINISTRARE A INFRASTRUCTURII RUTIERE/ *NATIONAL COMPANY FOR ROAD INFRASTRUCTURE ADMINISTRATION*	**FUNCTIA** / *POSITION:*	**NUME** / *NAME:*	SEMNATURA / *SIGNATURE:*	**Titlu plansa** / *Drawing title:*
	INVESTITIA / *INVESTMENT:* **ELABORARE STUDIU DE FEZABILITATE , ELABORARE PROIECT TEHNIC SI DTAC PENTRU OBIECTIVUL "ALTERNATIVA TECHIRGHIOL"** *ELABORATION OF FEASIBILITY STUDY, ELABORATION TECHNICAL PROJECT AND DTAC FOR "TECHIRGHIOL ALTERNATIVE"*	**COORDONATOR DE PROIECT/** *PROJECT MANAGER*	ing. B.PAUNESCU		PLAN DE SITUATIE CANAL KM 4+160 POD KM 4+454 VALEA AGIGEA CANAL PARALEL CU DESCARCARE IN VALEA AGIGEA KM 4+510 - KM 4+820 CANAL KM 4+840
		SEF PROIECT SPECIALITATE / *TEAM LEADER*	ing. A.POPESCU		
	FAZA PROIECTARE / *DESIGN STAGE:* **STUDIU DE FEZABILITATE** / *FEASIBILITY STUDY*	**PROIECTAT /** *DESIGNER:*	ing. A.MANOLACHE		**LUCRARI HIDROTEHNICE /** *HYDROTECHNICAL WORKS*
	Contract /*Contract:* 145/53773/26.07.2019; **Proiect** /*Project no.:* 11/2019; **Data** / *Date:* 04.2023; **Scara** /*Scale:* 1:2000	**VERIFICAT** / *INTERNAL CHECKER:*	ing.P.AOSTACIOAE		**Cod plansa** / *Drawing code*: CST-1119-SF-0-HYD-00-PC-0003-R00

REV/ *REV.*	**DATA/** *DATE:*	**DETALII REVIZIE** / *REVISION DETAILS:*	**PROIECTAT** / *DESIGNER:*
R00	04/2023	Studiu de Fezabilitate	

UNIUNEA EUROPEANĂ

Instrumente Structurale 2014-2020

PROIECT CO-FINANȚAT DIN FONDUL DE COEZIUNE, PRIN PROGRAMUL OPERAȚIONAL INFRASTRUCTURA MARE /
PROJECT CO-FINANCED FROM THE COHESION FUND,THROUGH THE LARGE INFRASTRUCTURE OPERATIONAL PROGRAM