


Contur lucrari proiectate

Autoritatea Nationala de Reglementare in Domeniul Energiei
SOARE RALUCA MARIA
Verificator de proiecte in domeniul instalatiilor electrice tehnologice
Autorizatie nr. 201820287 / 24-nov 18

ACEST PROIECT ESTE PROPRIETATEA INTELECTUALA A SOCIETATII COMERCIALE GLOBAL ROUTES EXPERT S.R.L. INSTRAINAREA, MULTIPLICAREA SAU FOLOSIREA CU ALTA DESTINATIE DECAT CEA PREVAZUTA IN CONTRACT A DOCUMENTATIEI, FARA APROBAREA SCRISA A SOCIETATII COMERCIALE GLOBAL ROUTES EXPERT S.R.L. , INTRA SUB INCIDENTA LEGII DREPTULUI DE

AUTOR.			ANRE	NR. ...../2023	
VERIFICATOR/EXPERT	NUME	SEMNATURA	CERINTA	REFERAT/EXPERTIZA NR./DATA	
PROIECTANT GENERAL	S.C. GLOBAL ROUTES EXPERT S.R.L.			Beneficiar: Compania Nationala de Administrare a Infrastructurii Rutiere SA Bd. Dinicu Golescu, nr. 38, Poarta A, sector 1, cod 010873, Bucuresti	Proiect Nr. 81/2023
PROIECTANT DE SPECIALITATE	S.C. ELECTRO SERVICE L&DD S.R.L.				
SPECIFICATIE	NUME	SEMNATURA	Scara:	Titlu proiect: AMENAJARE SENS GIRATORIU PE DN1A KM 19+250, INTERSECTIE CU STRADA STIRBEI VODA (DJ 602), ORAS BUFTEA - LOTUL 1 Relocare retele electrice de joasa si medie tensiune Detinator: Rejele Electrice Muntenia S.A. (E-Distributie Muntenia S.A.	Faza: D.T.A.C. (P.A.C.)
DIRECTOR PROIECT:	Ing. Alexandru BUCUR				
COORDONATOR PROIECT:	Ing. Marian DASCALU		Data: 02.2024	Contract nr: 92_32471/04.04.2023	Plansa Nr.
PROIECTAT:	Ing. Marian DASCALU			Titlu plansa: Plan de incadrare	RE-PI01

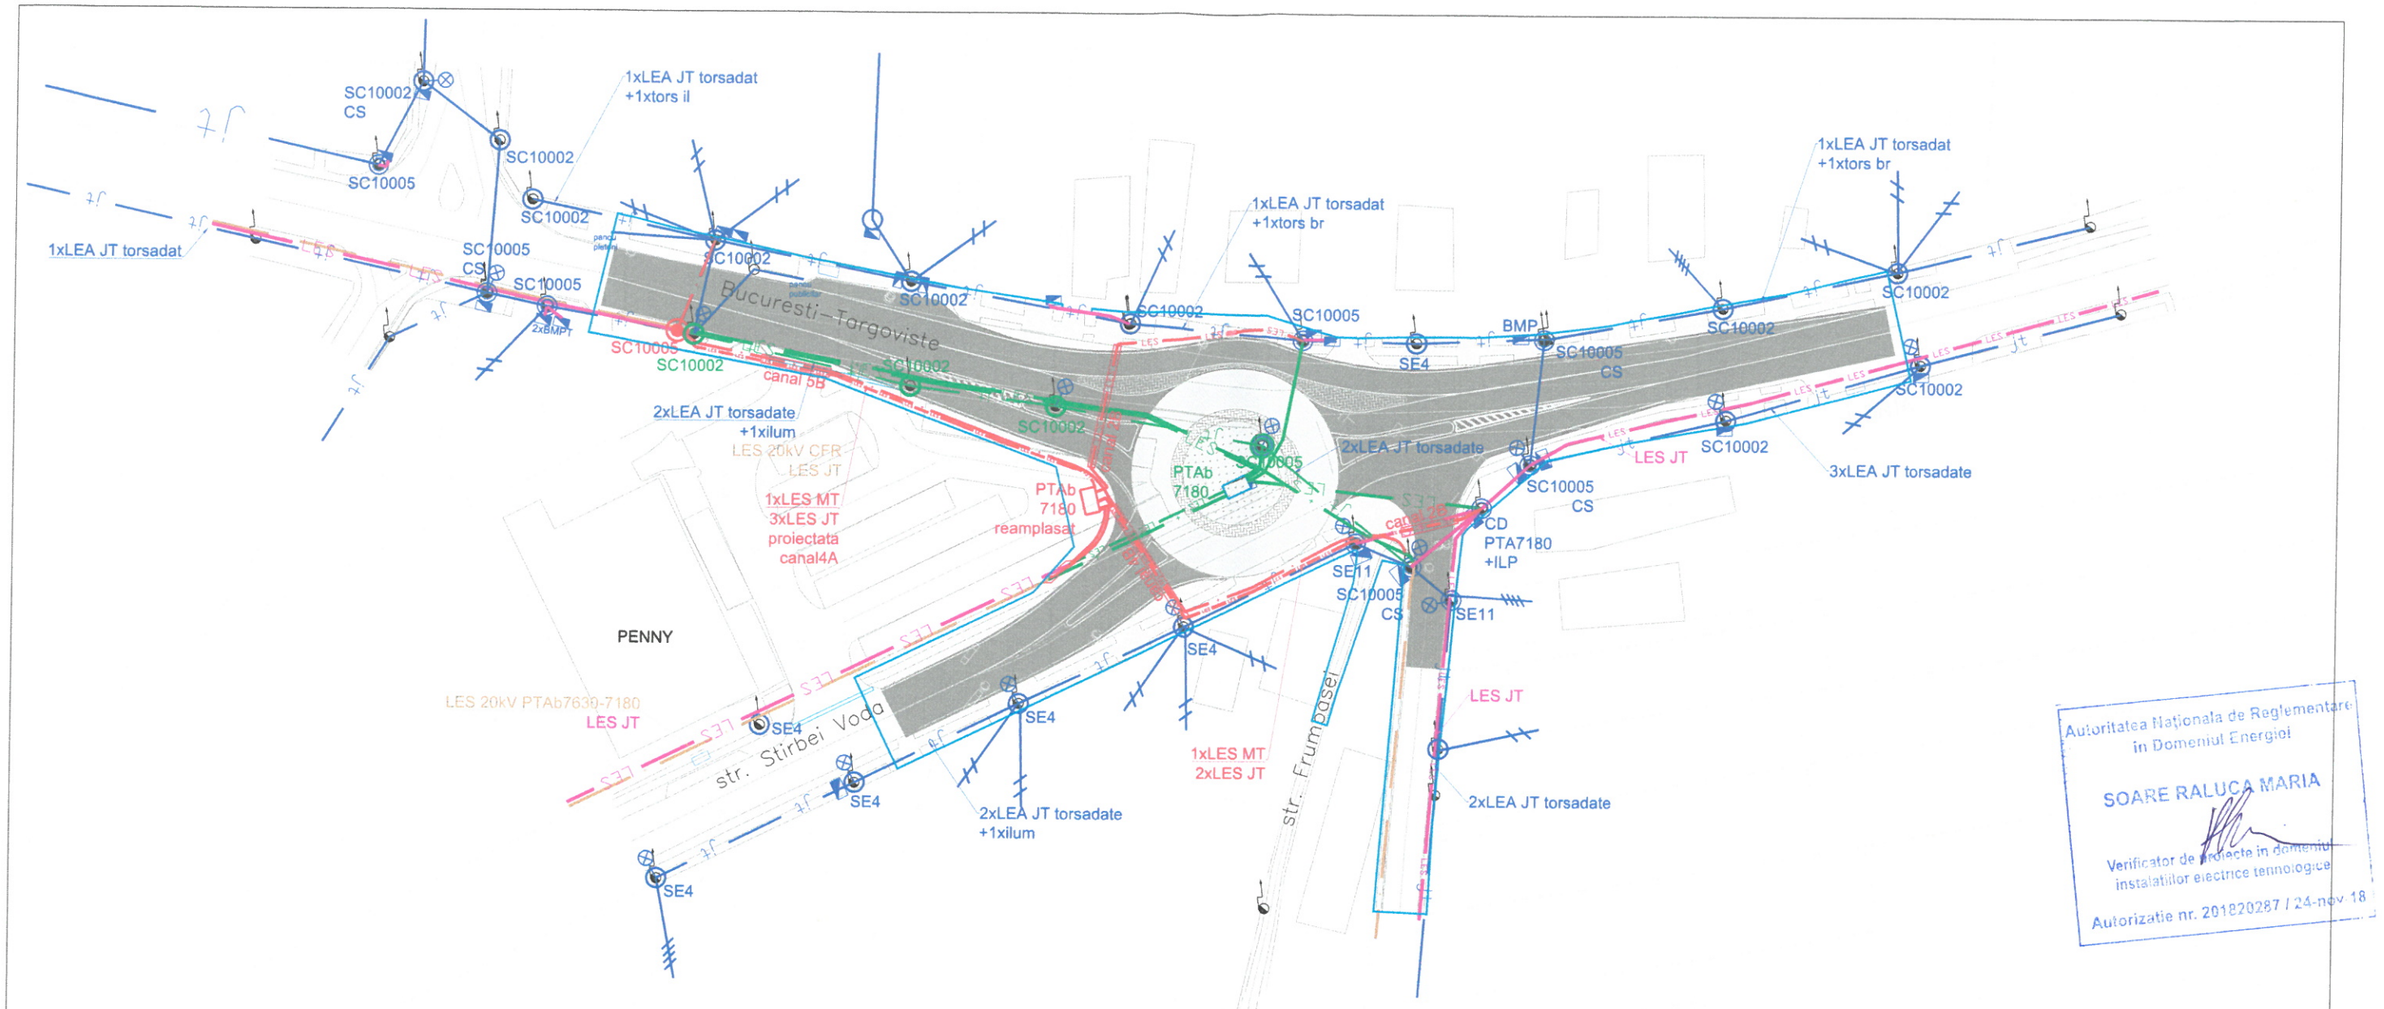

Linie electrica subterana de MT - existenta
Stalp de sustinere JT din beton - existent
Stalp de intindere JT din beton - existent
Linie electrica subterana de JT - existenta
Linie electrica aeriana de JT - existenta
Bransament aerian monofazat - existent
Bransament aerian trifazat - existent
Corp de iluminat - existent
BMPM/BMPT - existent
Stalp de sustinere JT - dezafectat
Stalp special JT - dezafectat
Linie electrica aeriana de JT - dezafectata
Linie electrica subterana de JT - dezafectata

Linie electrica subterana de JT - proiectata
Linie electrica aeriana de JT - proiectata
Linie electrica subterana de MT - proiectata
BMP/Firida - proiectata
Stalp de intindere JT din beton - proiectat
Stalp de sustinere JT din beton - proiectat
Limita expropriere

Autoritatea Nationala de Reglementare in Domeniul Energiei
SOARE RALUCA MARIA
Verificator de proiecte in domeniul instalatiilor electrice tehnologice
Autorizatie nr. 201820287 / 24-nov-18

ACEST PROIECT ESTE PROPRIETATEA INTELECTUALA A SOCIETATII COMERCIALE GLOBAL ROUTES EXPERT S.R.L. INSTRAINAREA, MULTIPLICAREA SAU FOLOSIREA CU ALTA DESTINATIE DECAT CEA PREVAZUTA IN CONTRACT A DOCUMENTATIEI, FARA APROBAREA SCRISA A SOCIETATII COMERCIALE GLOBAL ROUTES EXPERT S.R.L. , INTRA SUB INCIDENTA LEGII DREPTULUI DE AUTOR.

			ANRE	NR. ...../2023
VERIFICATOR/EXPERT	NUME	SEMNATURA	CERINTA	REFERAT/EXPERTIZA NR./DATA
PROIECTANT GENERAL	S.C. GLOBAL ROUTES EXPERT S.R.L.			Beneficiar: Compania Nationala de Administrare a Infrastructurii Rutiere SA, Bd. Dinicu Golescu, nr. 38, Poarta A, sector 1, cod 010873, Bucuresti
PROIECTANT DE SPECIALITATE	S.C. ELECTRO SERVICE L&DD S.R.L.			Proiect Nr. 81/2023
SPECIFICATIE	NUME	SEMNATURA	Scara: 1:1000	Titlu proiect: AMENAJARE SENS GIRATORIU PE DN1A KM 19+250, INTERSECTIE CU STRADA STIRBEI VODA (DJ 602), ORAS BUFTEA - LOTUL 1 Relocare retele electrice de joasa si medie tensiune Detinator: Retele Electrice Muntenia S.A. (E-Distributie Muntenia S.A.)
DIRECTOR PROIECT:	Ing. Alexandru BUCUR			Faza: D.T.A.C. (P.A.C.)
COORDONATOR PROIECT:	Ing. Marian DASCALU		Data: 02.2024	Contract nr: 92_32471/04.04.2023
PROIECTAT:	Ing. Marian DASCALU			Titlu plansa: Plan de situatie — Plansa Nr. RE-PS01