
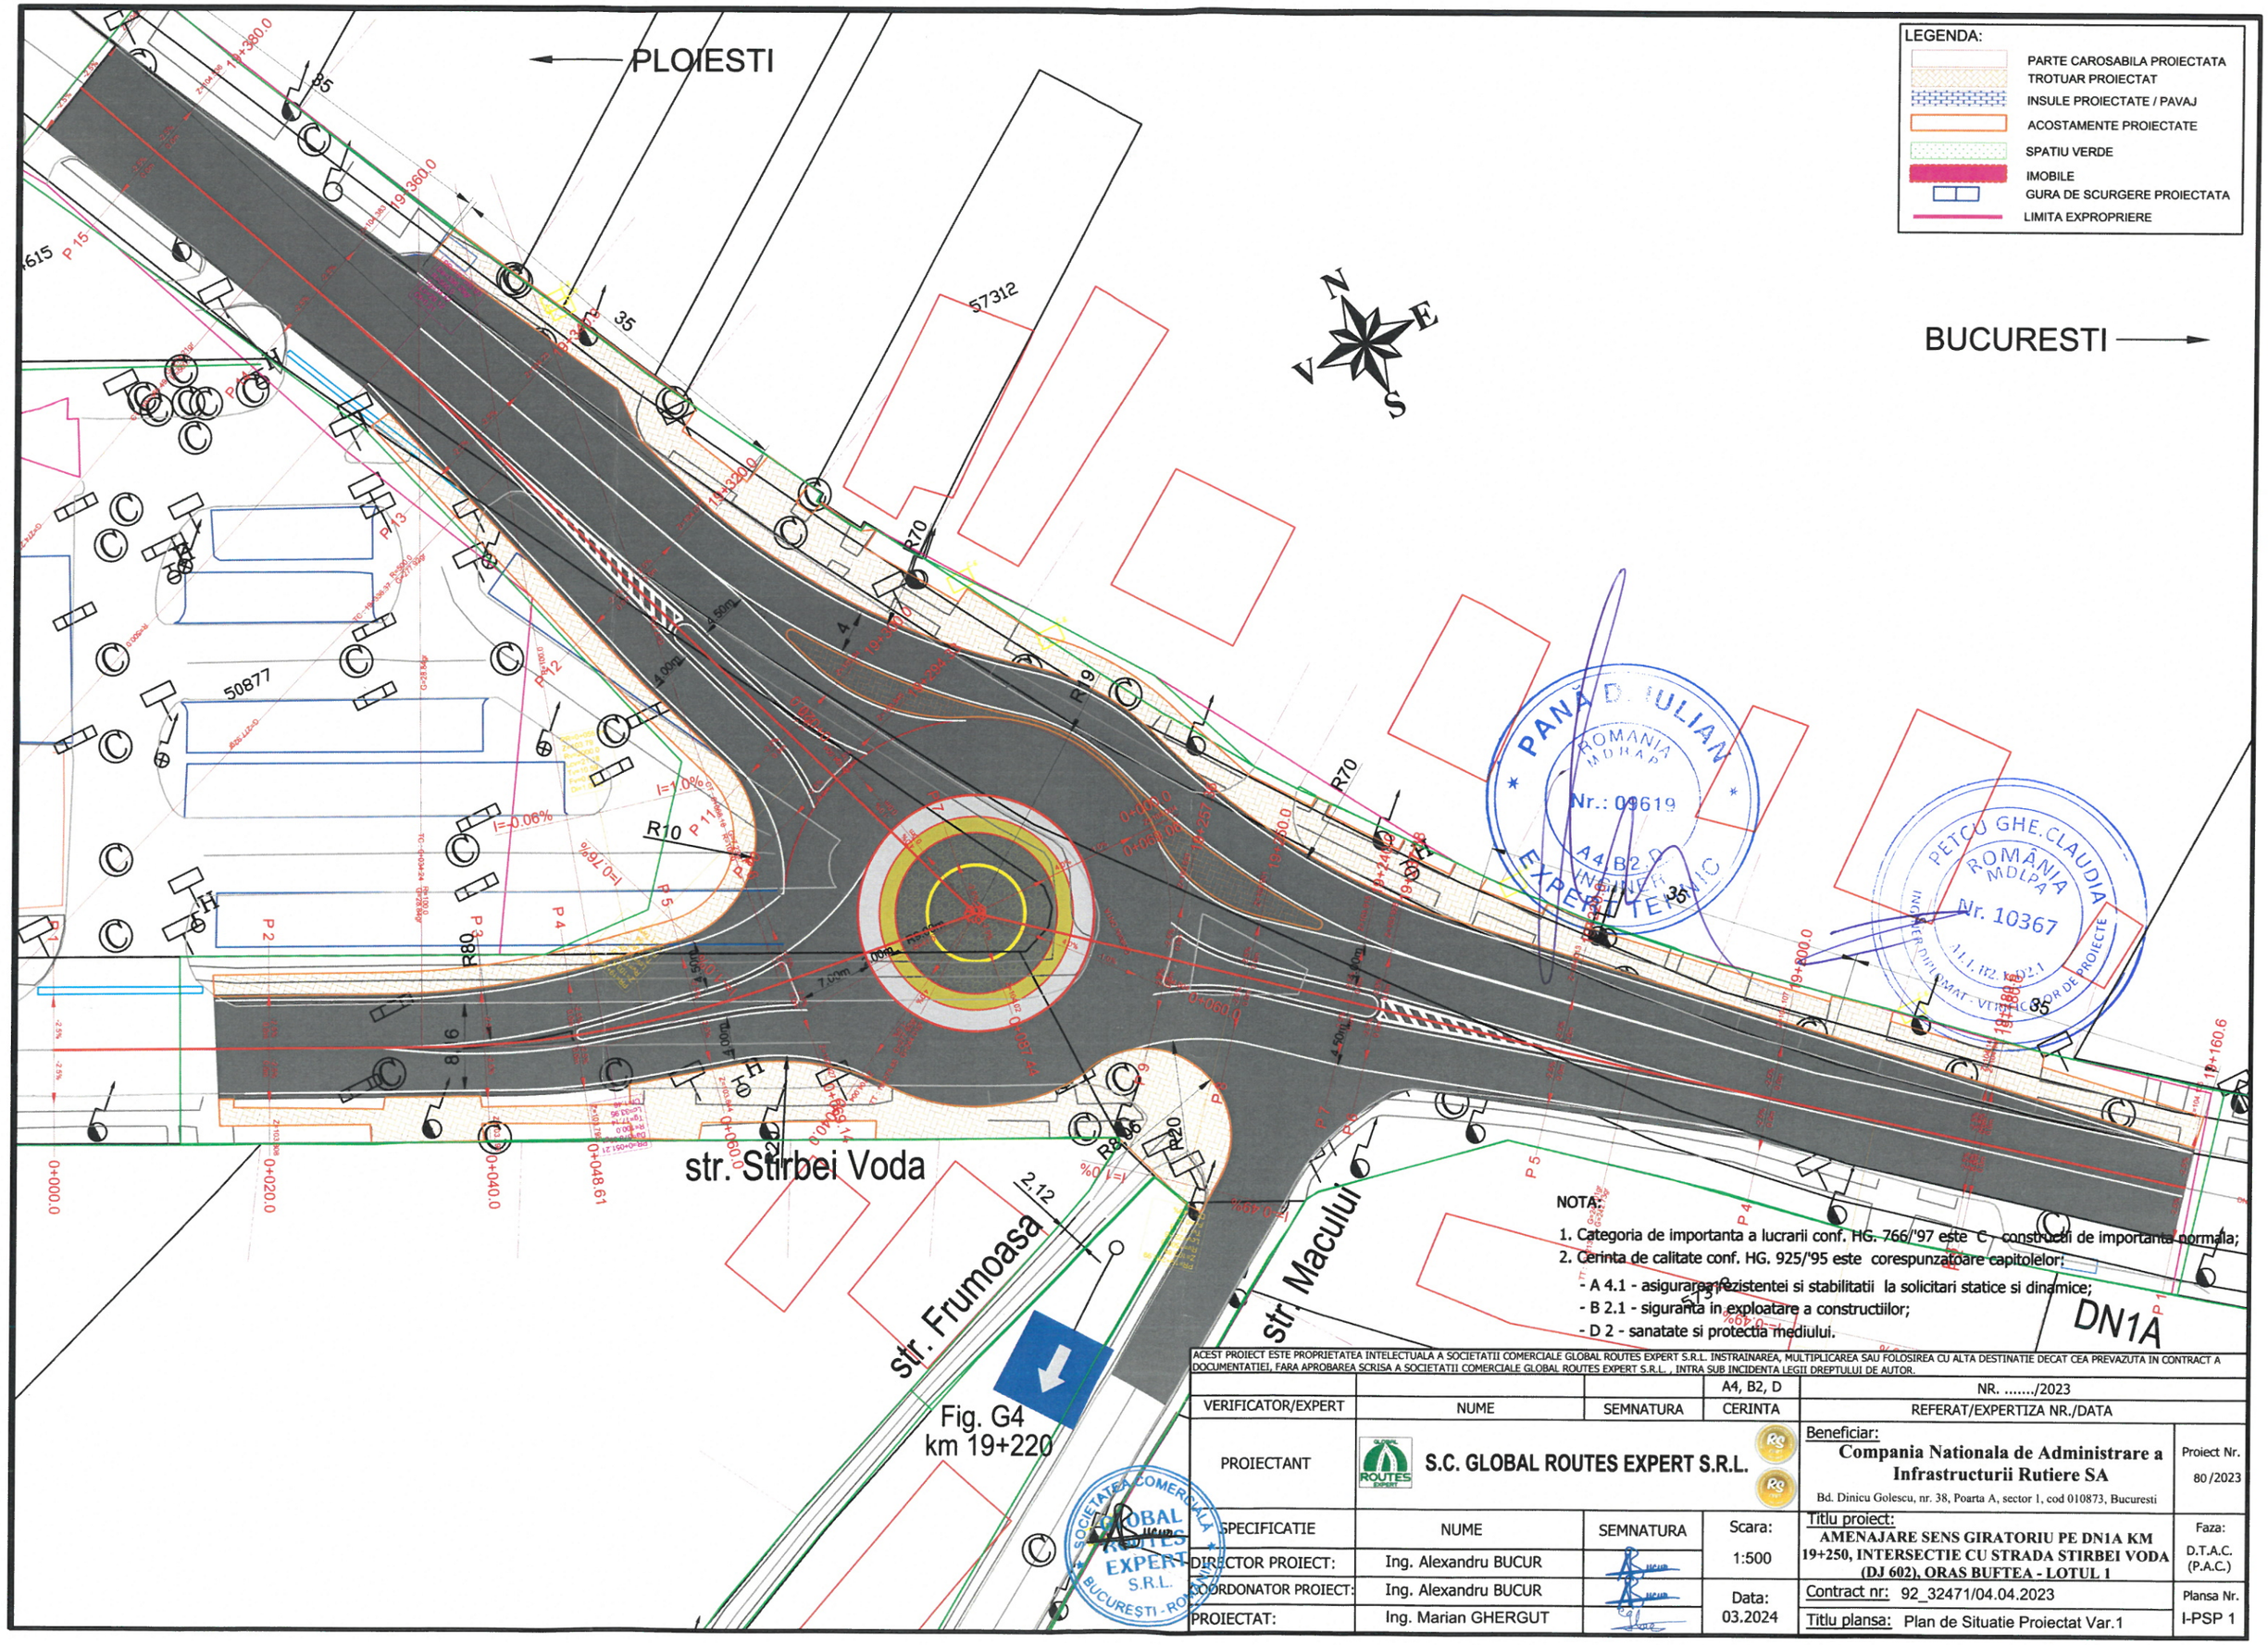


ACEST PROIECT ESTE PROPRIETATEA INTELECTUALA A SOCIETATII COMERCIALE GLOBAL ROUTES EXPERT S.R.L. INSTRAINAREA, MULTIPLICAREA SAU FOLOSIREA CU ALTA DESTINATIE DECAT CEA PREVAZUTA IN CONTRACT A DOCUMENTATIEI, FARA APROBAREA SCRISA A SOCIETATII COMERCIALE GLOBAL ROUTES EXPERT S.R.L. , INTRA SUB INCIDENTA LEGII DREPTULUI DE AUTOR.

			A4, B2, D	NR. ...../2023
VERIFICATOR/EXPERT	NUME	SEMNATURA	CERINTA	REFERAT/EXPERTIZA NR./DATA
PROIECTANT	S.C. GLOBAL ROUTES EXPERT S.R.L.			Beneficiar: Compania Nationala de Administrare a Infrastructurii Rutiere SA, Bd. Dinicu Golescu, nr. 38, Poarta A, sector 1, cod 010873, Bucuresti — Proiect Nr. 80 /2023
SPECIFICATIE	NUME	SEMNATURA	Scara: 1:500	Titlu proiect: AMENAJARE SENS GIRATORIU PE DN1A KM 19+250, INTERSECTIE CU STRADA STIRBEI VODA (DJ 602), ORAS BUFTEA - LOTUL 1 — Faza: D.T.A.C. (P.A.C.)
DIRECTOR PROIECT:	Ing. Alexandru BUCUR			
COORDONATOR PROIECT:	Ing. Alexandru BUCUR		Data: 03.2024	Contract nr: 92_32471/04.04.2023 — Plansa Nr. I-PSP 1
PROIECTAT:	Ing. Marian GHERGUT			Titlu plansa: Plan de Situatie Proiectat Var.1

Profil Transversal Tip
Insule centrala din elemente modulare prefabricate curbe din beton armat

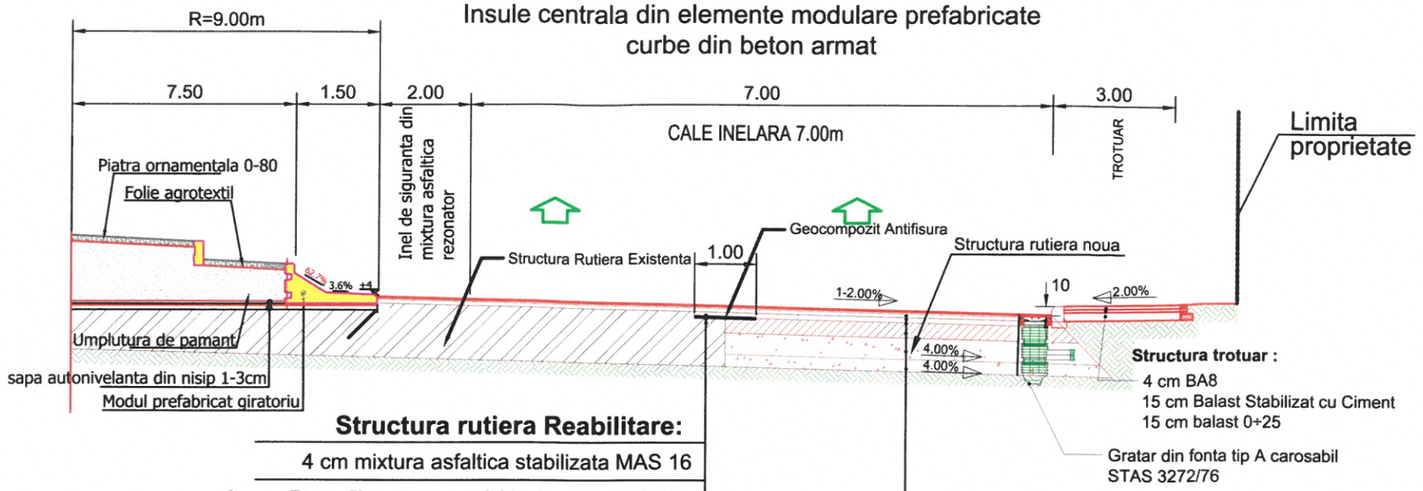


Structura rutiera Reabilitare:

4 cm mixtura asfaltica stabilizata MAS 16
6 cm +Reprofilare beton asfaltic deschis BAD 22.4
10 cm anrobat bituminos cu criblura AB 31.5
3-6cm Frezare
Structura Rutiera Existenta


Structura rutiera noua:


4 cm mixtura asfaltica stabilizata MAS 16
6 cm beton asfaltic deschis BAD 22.4
10 cm anrobat bituminos cu criblura AB 31.5
20 cm balast stabilizat cu ciment 4-6%
30 cm fundatie de balast 0-63
20 cm strat de forma din balast


DETALIU MODUL PREFABRICAT

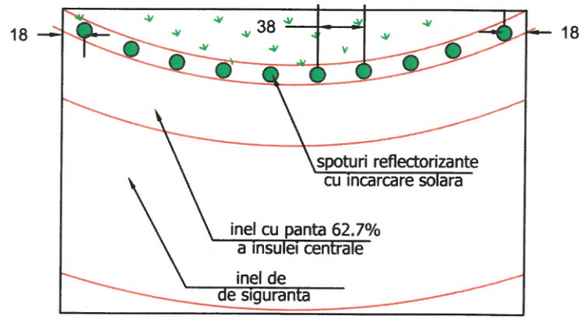


DETALIU INSULA SEPARATOARE
SCARA1:20

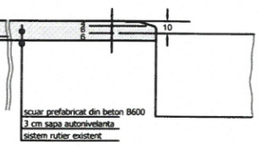


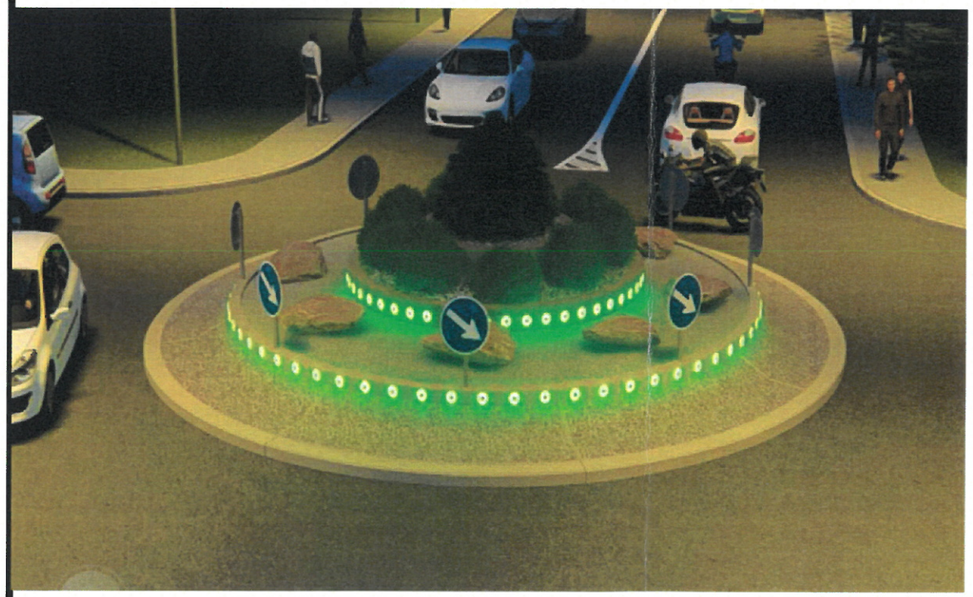

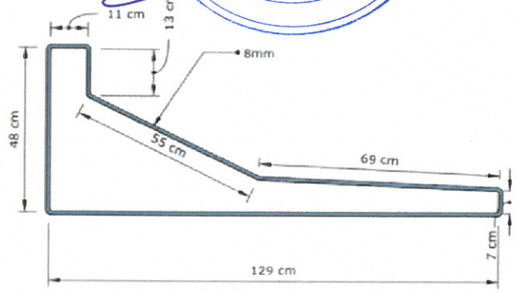



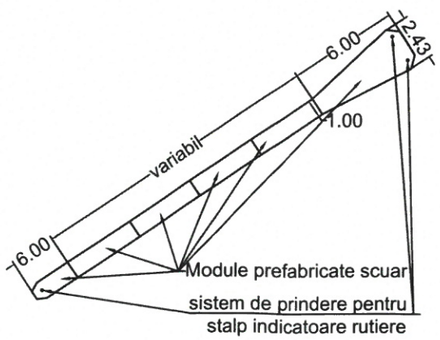


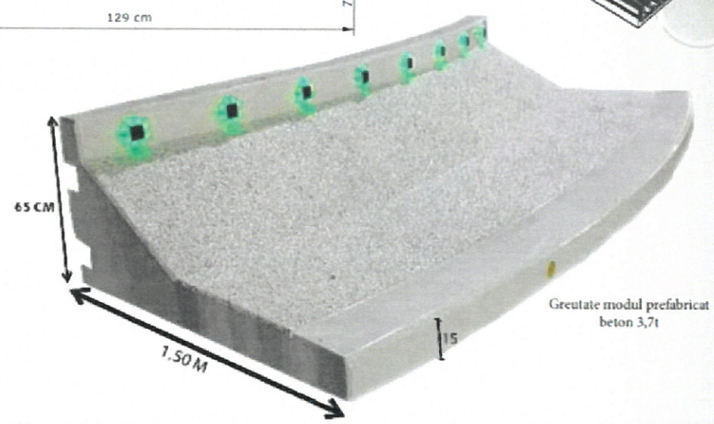

ACEST PROIECT ESTE PROPRIETATEA INTELECTUALA A SOCIETATII COMERCIALE GLOBAL ROUTES EXPERT S.R.L. INSTRAINAREA, MULTIPLICAREA SAU FOLOSIREA CU ALTA DESTINATIE DECAT CEA PREVAZUTA IN CONTRACT A DOCUMENTATIEI, FARA APROBAREA SCRISA A SOCIETATII COMERCIALE GLOBAL ROUTES EXPERT S.R.L. , INTRA SUB INCIDENTA LEGII DREPTULUI DE AUTOR.

			A4, B2, D	NR. ...../2023
VERIFICATOR/EXPERT	NUME	SEMNATURA	CERINTA	REFERAT/EXPERTIZA NR./DATA
PROIECTANT	S.C. GLOBAL ROUTES EXPERT S.R.L.			Beneficiar: Compania Nationala de Administrare a Infrastructurii Rutiere SA, Bd. Dinicu Golescu, nr. 38, Poarta A, sector 1, cod 010873, Bucuresti — Proiect Nr. 80/2023
SPECIFICATIE	NUME	SEMNATURA	Scara: 1:100	Titlu proiect: AMENAJARE SENS GIRATORIU PE DN1A KM 19+250, INTERSECTIE CU STRADA STIRBEI VODA (DJ 602), ORAS BUFTEA - LOTUL 1 — Faza: D.T.A.C. (P.A.C.)
DIRECTOR PROIECT:	Ing. Alexandru BUCUR			
COORDONATOR PROIECT:	Ing. Alexandru BUCUR		Data: 03.2024	Contract nr: 92_32471/04.04.2023 — Plansa Nr. I-PTT 1
PROIECTAT:	Ing. Marian GHERGUT			Titlu plansa: PROFIL TRANSVERSAL TIP

Profil Transversal Tip
DN1A - BRETEA UNIDIRECTIONALA

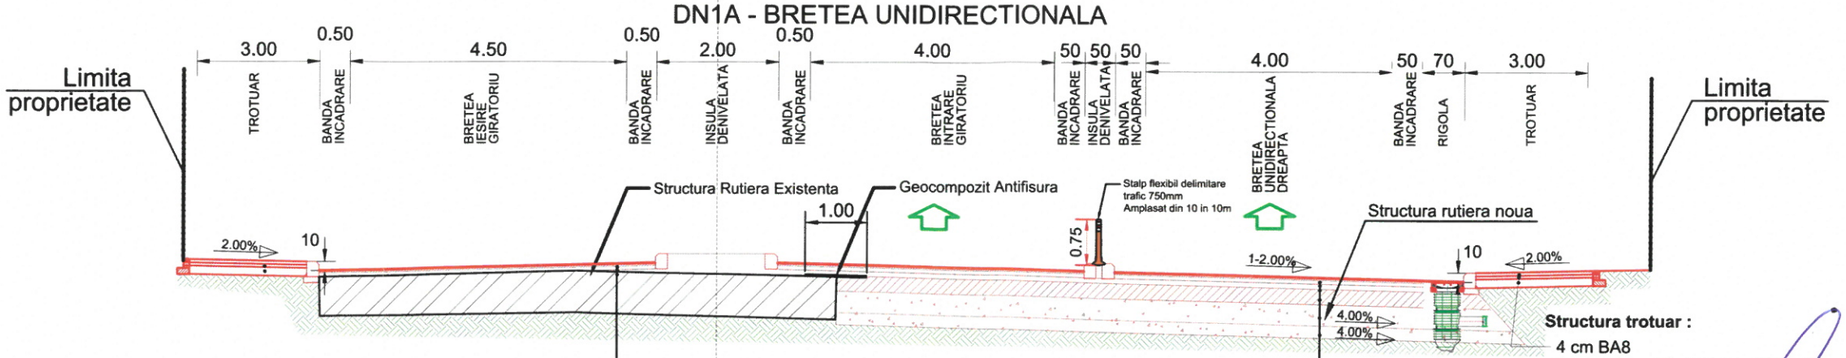

Structura trotuar :
4 cm BA8
15 cm Balast Stabilizat cu Ciment
15 cm balast 0+25

Structura rutiera Reabilitare:
4 cm mixtura asfaltica stabilizata MAS 16
6 cm +Reprofilare beton asfaltic deschis BAD 22.4
10 cm anrobat bituminos cu criblura AB 31.5
3-6cm Frezare
Structura Rutiera Existenta


Structura rutiera noua:
4 cm mixtura asfaltica stabilizata MAS 16
6 cm beton asfaltic deschis BAD 22.4
10 cm anrobat bituminos cu criblura AB 31.5
20 cm balast stabilizat cu ciment 4-6%
30 cm fundatie de balast 0-63
20 cm strat de forma din balast

NOTA:

1. Categoria de importanta a lucrarii conf. HG. 766/'97 este C - constructii de importanta normala;
2. Cerinta de calitate conf. HG. 925/'95 este corespunzatoare capitolelor:
   - A 4.1 - asigurarea rezistentei si stabilitatii la solicitari statice si dinamice;
   - B 2.1 - siguranta in exploatare a constructiilor;
   - D 2 - sanatate si protectia mediului.

ACEST PROIECT ESTE PROPRIETATEA INTELECTUALA A SOCIETATII COMERCIALE GLOBAL ROUTES EXPERT S.R.L. INSTRAINAREA, MULTIPLICAREA SAU FOLOSIREA CU ALTA DESTINATIE DECAT CEA PREVAZUTA IN CONTRACT A DOCUMENTATIEI, FARA APROBAREA SCRISA A SOCIETATII COMERCIALE GLOBAL ROUTES EXPERT S.R.L. , INTRA SUB INCIDENTA LEGII DREPTULUI DE AUTOR.

			A4, B2, D	NR. ...../2023
VERIFICATOR/EXPERT	NUME	SEMNATURA	CERINTA	REFERAT/EXPERTIZA NR./DATA
PROIECTANT	S.C. GLOBAL ROUTES EXPERT S.R.L.			Beneficiar: **Compania Nationala de Administrare a Infrastructurii Rutiere SA** Bd. Dinicu Golescu, nr. 38, Poarta A, sector 1, cod 010873, Bucuresti — Proiect Nr. 80/2023
SPECIFICATIE	NUME	SEMNATURA	Scara: 1:100	Titlu proiect: **AMENAJARE SENS GIRATORIU PE DN1A KM 19+250, INTERSECTIE CU STRADA STIRBEI VODA (DJ 602), ORAS BUFTEA - LOTUL 1** — Faza: D.T.A.C. (P.A.C.)
DIRECTOR PROIECT:	Ing. Alexandru BUCUR			
COORDONATOR PROIECT:	Ing. Alexandru BUCUR		Data: 03.2024	Contract nr: 92_32471/04.04.2023 — Plansa Nr. I-PTT 2
PROIECTAT:	Ing. Marian GHERGUT			Titlu plansa: PROFIL TRANSVERSAL TIP

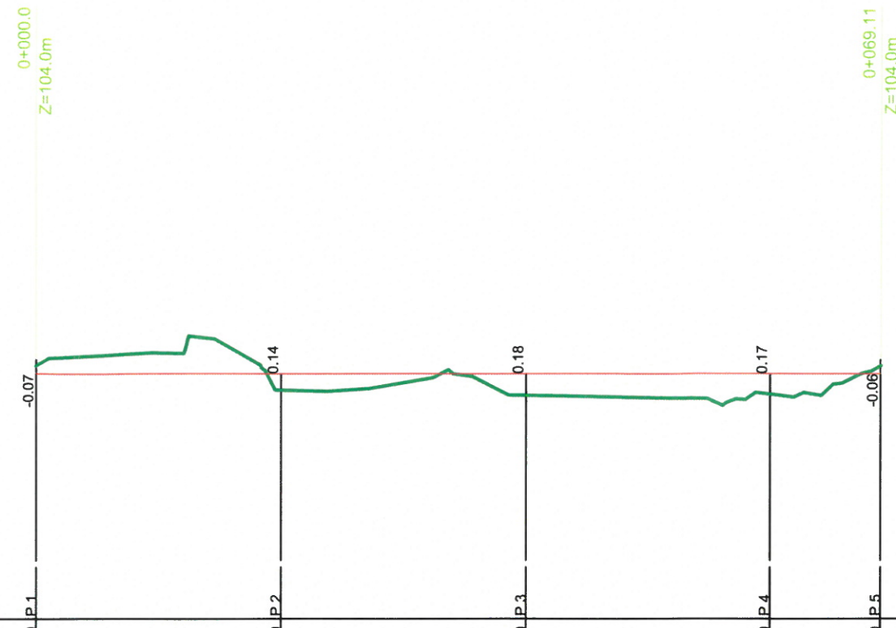

AX: Giratoriu DN1A
SCARA X : 1/500
SCARA Z : 1/50
Plan Comp : 102.00

COTE PROIECT	104.00 P.1	104.00 P.2	104.00 P.3	104.00 P.4	104.00 P.5
COTE TEREN	104.07	103.87	103.82	103.84	104.07
PANTE SI RAMPE	L = 69.11				
	SI = 0.00%				
DISTANTE PARTIALE		20.00	20.00	20.00	9.06
DISTANTE CUMULATE	0+000	0+020	0+040	0+060	0+069
ALIN. SI CURBE	L = 69.11 R = 11.00				

NOTA:


1. Categoria de importanta a lucrarii conf. HG. 766/'97 este C - constructii de importanta normala;
2. Cerinta de calitate conf. HG. 925/'95 este corespunzatoare capitolelor:
   - A 4.1 - asigurarea rezistentei si stabilitatii la solicitari statice si dinamice;
   - B 2.1 - siguranta in exploatare a constructiilor;
   - D 2 - sanatate si protectia mediului.

ACEST PROIECT ESTE PROPRIETATEA INTELECTUALA A SOCIETATII COMERCIALE GLOBAL ROUTES EXPERT S.R.L. INSTRAINAREA, MULTIPLICAREA SAU FOLOSIREA CU ALTA DESTINATIE DECAT CEA PREVAZUTA IN CONTRACT A DOCUMENTATIEI, FARA APROBAREA SCRISA A SOCIETATII COMERCIALE GLOBAL ROUTES EXPERT S.R.L. , INTRA SUB INCIDENTA LEGII DREPTULUI DE AUTOR.

			A4, B2, D	NR. ...../2023
VERIFICATOR/EXPERT	NUME	SEMNATURA	CERINTA	REFERAT/EXPERTIZA NR./DATA
PROIECTANT	S.C. GLOBAL ROUTES EXPERT S.R.L.			Beneficiar: Compania Nationala de Administrare a Infrastructurii Rutiere SA, Bd. Dinicu Golescu, nr. 38, Poarta A, sector 1, cod 010873, Bucuresti — Proiect Nr. 80/2023
SPECIFICATIE	NUME	SEMNATURA	Scara: 1:500	Titlu proiect: AMENAJARE SENS GIRATORIU PE DN1A KM 19+250, INTERSECTIE CU STRADA STIRBEI VODA (DJ 602), ORAS BUFTEA - LOTUL 1 — Faza: D.T.A.C. (P.A.C.)
DIRECTOR PROIECT:	Ing. Alexandru BUCUR			
COORDONATOR PROIECT:	Ing. Alexandru BUCUR		Data: 03.2024	Contract nr: 92_32471/04.04.2023 — Plansa Nr. I-PL 1
PROIECTAT:	Ing. Marian GHERGUT			Titlu plansa: Profil Longitudinal Giratoriu Var.1

PETCU GHE. CLAUDIA ROMANIA MDLPA Nr. 10367 INGINER DIPLOMAT - VERIFICATOR DE PROIECTE A.1.1, B2.1, D2.1

SOCIETATEA COMERCIALA GLOBAL ROUTES EXPERT S.R.L. BUCURESTI - ROMANIA

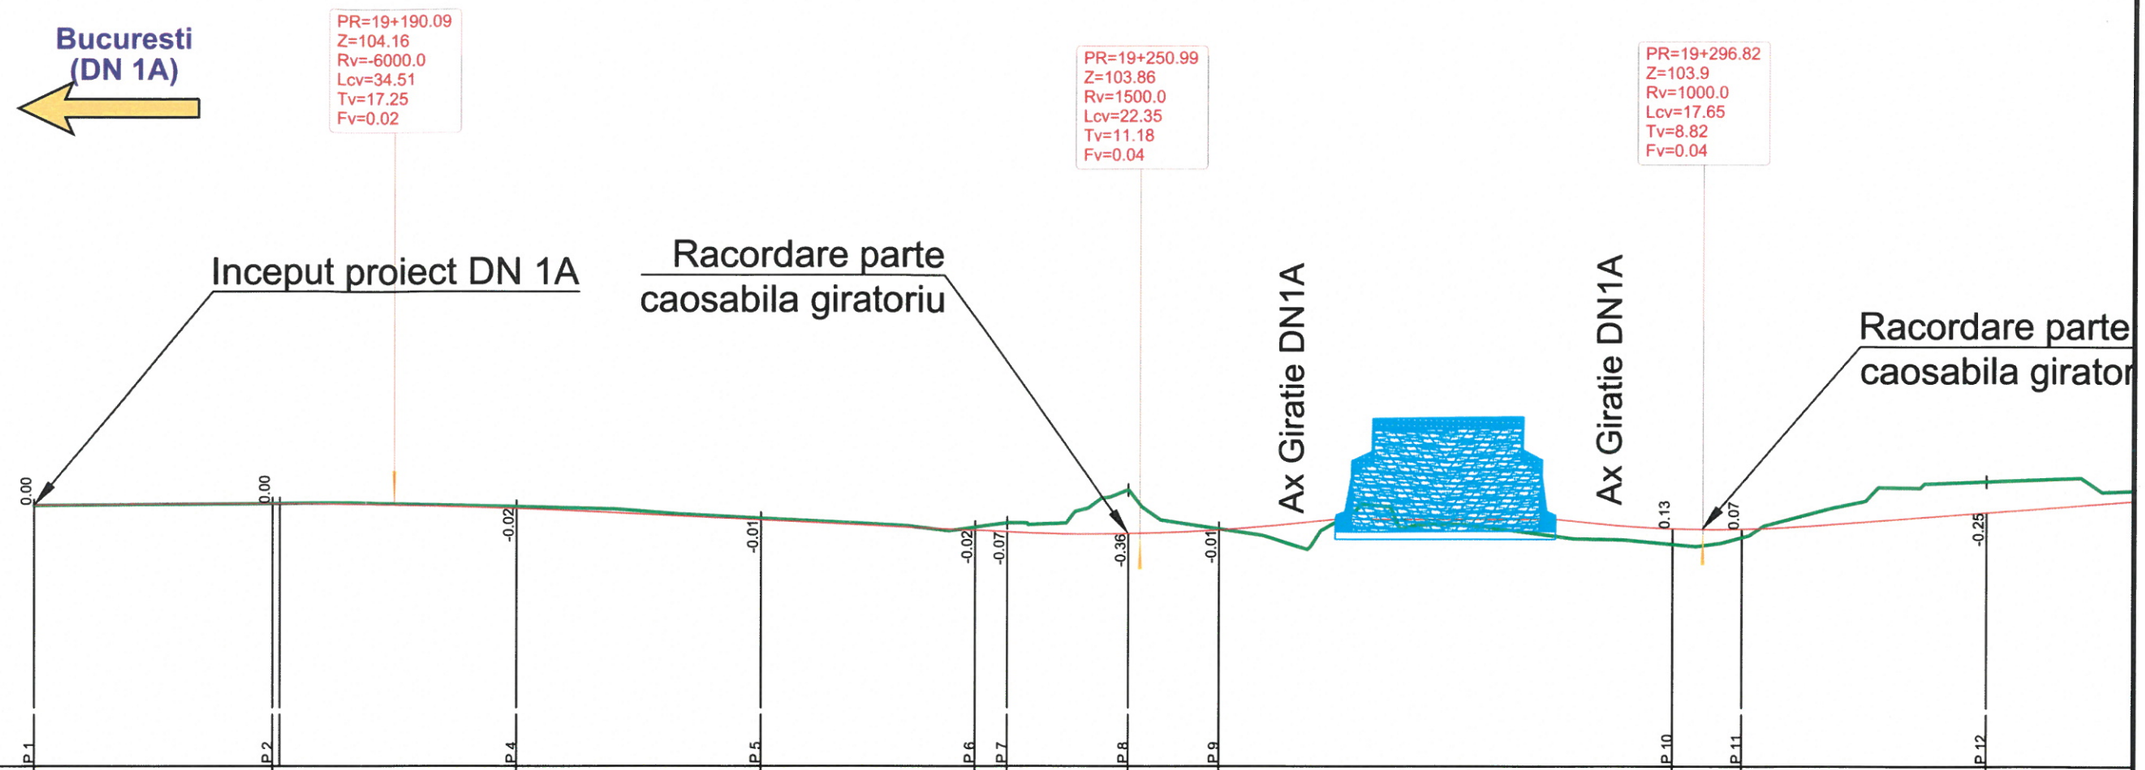

AX: DN1A
SCARA X : 1/500
SCARA Z : 1/50
Plan Comp : 102.00

	P 1	P 2	P 4	P 5	P 6	P 7	P 8	P 9	P 10	P 11	P 12
COTE PROIECT	104.13	104.15 / 104.15	104.11	104.01	103.93	103.92	103.90	103.93	103.94	103.94	104.08
COTE TEREN	104.13	104.15 / 104.15	104.12	104.03	103.95	103.99	104.26	103.94	103.82	103.87	104.33
PANTE SI RAMPE	L = 12.23 SI = 0.09%	L = 34.51 R = 6000.00		L = 32.47	SI = 0.49%		L = 22.35 R = 1500.00	L = 4.86 SI = 1.00%	L = 18.00 SI = 0.00%	L = 3.18 SI = 1.00%	L = 17.65 R = 1000.00	L = 83.52
DISTANTE PARTIALE		19.40	19.40	20.00	17.38	2.62	10.00	7.36	36.97	5.67	20.00	20.00
DISTANTE CUMULATE	19+161	19+180 / 19+181	19+200	19+220	19+237	19+240	19+250	19+257	19+294	19+300	19+320	
ALIN. SI CURBE		L = 52.76				L = 62.48				L = 60.52		

NOTA:


1. Categoria de importanta a lucrarii conf. HG. 766/'97 este C - constructii de importanta normala;
2. Cerinta de calitate conf. HG. 925/'95 este corespunzatoare capitolelor:
   - A 4.1 - asigurarea rezistentei si stabilitatii la solicitari statice si dinamice;
   - B 2.1 - siguranta in exploatare a constructiilor;
   - D 2 - sanatate si protectia mediului.

PETCU GHE. CLAUDIA ROMÂNIA MDLPA Nr. 10367 INGINER VERIFICATOR DE PROIECTE

ACEST PROIECT ESTE PROPRIETATEA INTELECTUALA A SOCIETATII COMERCIALE GLOBAL ROUTES EXPERT S.R.L. INSTRAINAREA, MULTIPLICAREA SAU FOLOSIREA CU ALTA DESTINATIE DECAT CEA PREVAZUTA IN CONTRACT A DOCUMENTATIEI, FARA APROBAREA SCRISA A SOCIETATII COMERCIALE GLOBAL ROUTES EXPERT S.R.L. , INTRA SUB INCIDENTA LEGII DREPTULUI DE AUTOR.

			A4, B2, D	NR. ...../2023
VERIFICATOR/EXPERT	NUME	SEMNATURA	CERINTA	REFERAT/EXPERTIZA NR./DATA
PROIECTANT	S.C. GLOBAL ROUTES EXPERT S.R.L.			Beneficiar: Compania Nationala de Administrare a Infrastructurii Rutiere SA, Bd. Dinicu Golescu, nr. 38, Poarta A, sector 1, cod 010873, Bucuresti — Proiect Nr. 80 /2023
SPECIFICATIE	NUME	SEMNATURA	Scara: 1:500	Titlu proiect: AMENAJARE SENS GIRATORIU PE DN1A KM 19+250, INTERSECTIE CU STRADA STIRBEI VODA (DJ 602), ORAS BUFTEA - LOTUL 1 — Faza: D.T.A.C. (P.A.C.)
DIRECTOR PROIECT:	Ing. Alexandru BUCUR			
COORDONATOR PROIECT:	Ing. Alexandru BUCUR		Data: 03.2024	Contract nr: 92_32471/04.04.2023 — Plansa Nr. I-PL 2
PROIECTAT:	Ing. Marian GHERGUT			Titlu plansa: Profil Longitudinal DN1A Var.1

SOCIETATEA COMERCIALA GLOBAL ROUTES EXPERT S.R.L. BUCUREȘTI - ROMÂNIA

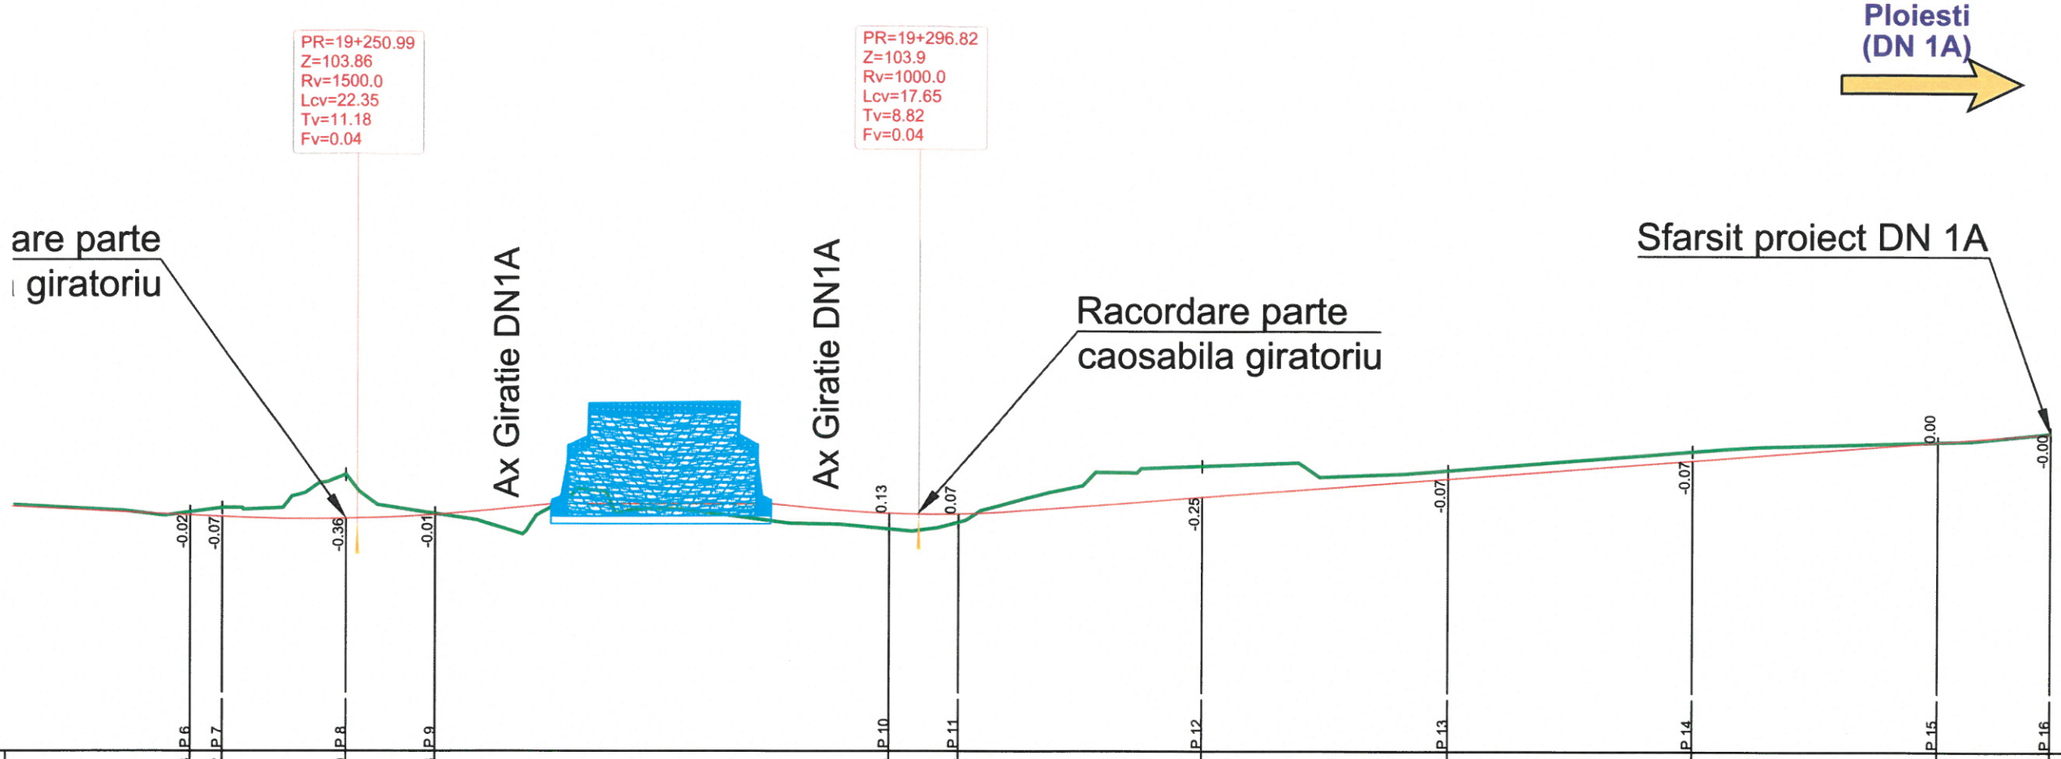

AX: DN1A
SCARA X : 1/500
SCARA Z : 1/50
Plan Comp : 102.00

	P 6	P 7	P 8	P 9	P 10	P 11	P 12	P 13	P 14	P 15	P 16
COTE PROIECT	103.93	103.92	103.90	103.93	103.94	103.94	104.08	104.23	104.38	104.54	104.61
COTE TEREN	103.95	103.99	104.26	103.94	103.82	103.87	104.33	104.30	104.46	104.53	104.61
PANTE SI RAMPE	SI = 0.49%		L = 22.35 R = 1500.00		L = 4.66 SI = 1.00%	L = 18.00 SI = 0.00%	L = 3.18 SI = 1.00%	L = 17.65 R = 1000.00	L = 83.52 SI = 0.76%		
DISTANTE PARTIALE	17.38	2.62	10.00	7.36	36.97		5.67	20.00	20.00	20.00	20.00	9.17
DISTANTE CUMULATE	19+237	19+240	19+250	19+257	19+294	19+300	19+320	19+340	19+360	19+380	19+389
ALIN. SI CURBE	L = 62.48				L = 60.52			L = 29.12 R = 500.00		L = 23.68	


NOTA:

1. Categoria de importanta a lucrarii conf. HG. 766/'97 este C - constructii de importanta normala;
2. Cerinta de calitate conf. HG. 925/'95 este corespunzatoare capitolelor:
   - A 4.1 - asigurarea rezistentei si stabilitatii la solicitari statice si dinamice;
   - B 2.1 - siguranta in exploatare a constructiilor;
   - D 2 - sanatate si protectia mediului.

ACEST PROIECT ESTE PROPRIETATEA INTELECTUALA A SOCIETATII COMERCIALE GLOBAL ROUTES EXPERT S.R.L. INSTRAINAREA, MULTIPLICAREA SAU FOLOSIREA CU ALTA DESTINATIE DECAT CEA PREVAZUTA IN CONTRACT A DOCUMENTATIEI, FARA APROBAREA SCRISA A SOCIETATII COMERCIALE GLOBAL ROUTES EXPERT S.R.L. , INTRA SUB INCIDENTA LEGII DREPTULUI DE AUTOR.

			A4, B2, D	NR. ...../2023
VERIFICATOR/EXPERT	NUME	SEMNATURA	CERINTA	REFERAT/EXPERTIZA NR./DATA
PROIECTANT	S.C. GLOBAL ROUTES EXPERT S.R.L.			Beneficiar: Compania Nationala de Administrare a Infrastructurii Rutiere SA, Bd. Dinicu Golescu, nr. 38, Poarta A, sector 1, cod 010873, Bucuresti — Proiect Nr. 80/2023
SPECIFICATIE	NUME	SEMNATURA	Scara: 1:500	Titlu proiect: AMENAJARE SENS GIRATORIU PE DN1A KM 19+250, INTERSECTIE CU STRADA STIRBEI VODA (DJ 602), ORAS BUFTEA - LOTUL 1 — Faza: D.T.A.C. (P.A.C.)
DIRECTOR PROIECT:	Ing. Alexandru BUCUR			
COORDONATOR PROIECT:	Ing. Alexandru BUCUR		Data: 03.2024	Contract nr: 92_32471/04.04.2023 — Plansa Nr. I-PL 3
PROIECTAT:	Ing. Marian GHERGUT			Titlu plansa: Profil Longitudinal DN1A Var.1

SOCIETATEA COMERCIALA GLOBAL ROUTES EXPERT S.R.L. BUCURESTI - ROMANIA
GHE CLAUDIA 10367 VERIFICATOR DE PROIECTE

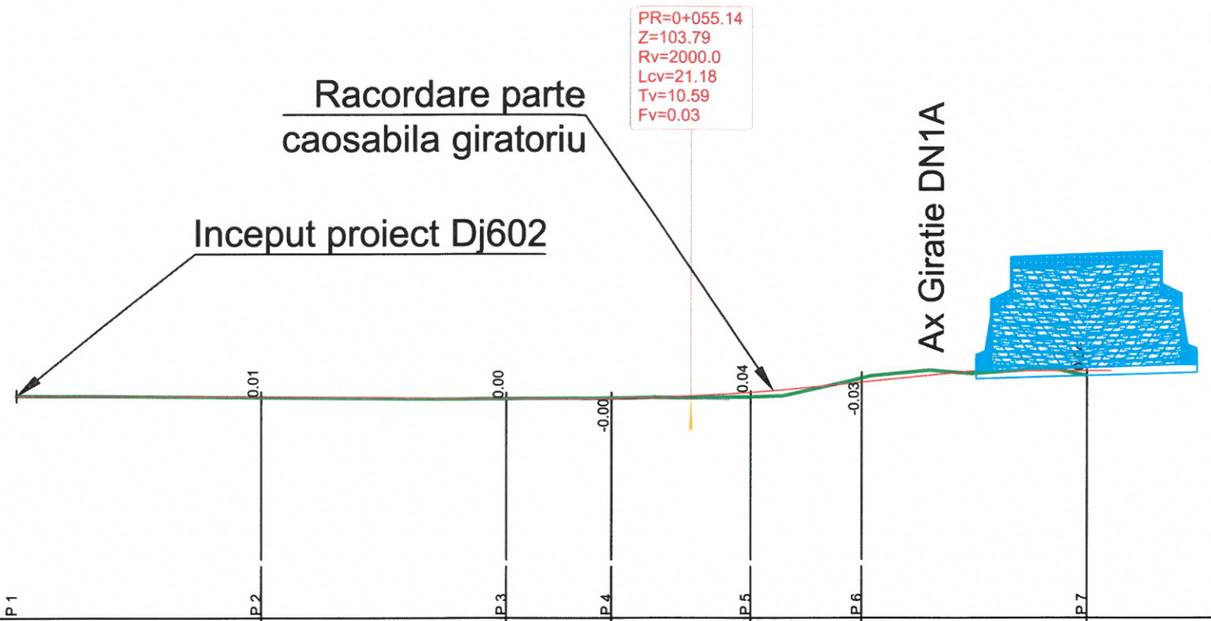

AX: DJ602 STIRBEI VODA
SCARA X : 1/500
SCARA Z : 1/50
Plan Comp : 102.00

COTE PROIECT			P 1	P 2	P 3	P 4	P 5	P 6		P 7			
				103.81	103.80	103.80	103.84	103.93		104.02			
COTE TEREN	103.82		103.80	103.80	103.80	103.80	103.81	103.96		103.98			
PANTE SI RAMPE	L = 44.55			Sl = 0.06%		L = 21.18 R = 2000.00		L = 12.71	Sl = 1.00%	L = 10.97	Sl = 0.00%		
DISTANTE PARTIALE			20.00		8.61	11.39	9.14		18.30				
DISTANTE CUMULATE			0+020		0+040	0+049	0+060	0+069		0+087			
ALIN. SI CURBE	L = 34.24				L = 33.95 R = 100.00			L = 19.26					

NOTA:

1. Categoria de importanta a lucrarii conf. HG. 766/'97 este C - constructii de importanta normala;
2. Cerinta de calitate conf. HG. 925/'95 este corespunzatoare capitolelor:
   - A 4.1 - asigurarea rezistentei si stabilitatii la solicitari statice si dinamice;
   - B 2.1 - siguranta in exploatare a constructiilor;
   - D 2 - sanatate si protectia mediului.

PETCU GHE.CLAUDIA ROMÂNIA M.D.L.P.A. Nr. 10367 INGINER DIPLOMAT - EXPERT - VERIFICATOR DE PROIECTE A.I.I. B2.1. D2.1

ACEST PROIECT ESTE PROPRIETATEA INTELECTUALA A SOCIETATII COMERCIALE GLOBAL ROUTES EXPERT S.R.L. INSTRAINAREA, MULTIPLICAREA SAU FOLOSIREA CU ALTA DESTINATIE DECAT CEA PREVAZUTA IN CONTRACT A DOCUMENTATIEI, FARA APROBAREA SCRISA A SOCIETATII COMERCIALE GLOBAL ROUTES EXPERT S.R.L. , INTRA SUB INCIDENTA LEGII DREPTULUI DE AUTOR.

			A4, B2, D	NR. ...../2023
VERIFICATOR/EXPERT	NUME	SEMNATURA	CERINTA	REFERAT/EXPERTIZA NR./DATA
PROIECTANT	S.C. GLOBAL ROUTES EXPERT S.R.L.			Beneficiar: Compania Nationala de Administrare a Infrastructurii Rutiere SA, Bd. Dinicu Golescu, nr. 38, Poarta A, sector 1, cod 010873, Bucuresti — Proiect Nr. 80 /2023
SPECIFICATIE	NUME	SEMNATURA	Scara: 1:500	Titlu proiect: AMENAJARE SENS GIRATORIU PE DN1A KM 19+250, INTERSECTIE CU STRADA STIRBEI VODA (DJ 602), ORAS BUFTEA - LOTUL 1 — Faza: D.T.A.C. (P.A.C.)
DIRECTOR PROIECT:	Ing. Alexandru BUCUR			
COORDONATOR PROIECT:	Ing. Alexandru BUCUR		Data: 03.2024	Contract nr: 92_32471/04.04.2023 — Plansa Nr. I-PL 4
PROIECTAT:	Ing. Marian GHERGUT			Titlu plansa: Profil Longitudinal DJ602 Var.1

SOCIETATEA COMERCIALA GLOBAL ROUTES EXPERT S.R.L. BUCURESTI - ROMANIA

PLOIESTI

BUCURESTI

LEGENDA:
- PARTE CAROSABILA PROIECTATA
- TROTUAR PROIECTAT
- INSULE PROIECTATE / PAVAJ
- ACOSTAMENTE PROIECTATE
- SPATIU VERDE
- IMOBILE
- GURA DE SCURGERE PROIECTATA
- LIMITA EXPROPRIERE

N E V S

57312

50877

R70

R10

R80

R9.00m

str. Stirbei Voda

str. Frumoasa

str. Macului

DN1A

Fig. G4
km 19+220


NOTA:
1. Categoria de importanta a lucrarii conf. HG. 766/'97 este C - constructii de importanta normala;
2. Cerinta de calitate conf. HG. 925/'95 este corespunzatoare capitolelor:
   - A 4.1 - asigurarea rezistentei si stabilitatii la solicitari statice si dinamice;
   - B 2.1 - siguranta in exploatare a constructiilor;
   - D 2 - sanatate si protectia mediului.

ACEST PROIECT ESTE PROPRIETATEA INTELECTUALA A SOCIETATII COMERCIALE GLOBAL ROUTES EXPERT S.R.L. INSTRAINAREA, MULTIPLICAREA SAU FOLOSIREA CU ALTA DESTINATIE DECAT CEA PREVAZUTA IN CONTRACT A DOCUMENTATIEI, FARA APROBAREA SCRISA A SOCIETATII COMERCIALE GLOBAL ROUTES EXPERT S.R.L. , INTRA SUB INCIDENTA LEGII DREPTULUI DE AUTOR.

			A4, B2, D	NR. ...../2023
VERIFICATOR/EXPERT	NUME	SEMNATURA	CERINTA	REFERAT/EXPERTIZA NR./DATA
PROIECTANT	S.C. GLOBAL ROUTES EXPERT S.R.L.			Beneficiar: Compania Nationala de Administrare a Infrastructurii Rutiere SA, Bd. Dinicu Golescu, nr. 38, Poarta A, sector 1, cod 010873, Bucuresti — Proiect Nr. 80/2023
SPECIFICATIE	NUME	SEMNATURA	Scara: 1:500	Titlu proiect: AMENAJARE SENS GIRATORIU PE DN1A KM 19+250, INTERSECTIE CU STRADA STIRBEI VODA (DJ 602), ORAS BUFTEA - LOTUL 1 — Faza: D.T.A.C. (P.A.C.)
DIRECTOR PROIECT:	Ing. Alexandru BUCUR			
COORDONATOR PROIECT:	Ing. Alexandru BUCUR		Data: 03.2024	Contract nr: 92_32471/04.04.2023 — Plansa Nr. I-PE 1
PROIECTAT:	Ing. Marian GHERGUT			Titlu plansa: Plan Situatie Proiectat V1-Epura Vehicul

DUTCU GHE.CLAUDIA ROMANIA MDLPA Nr. 10367 INGINER DIPLOMAT VERIFICATOR DE PROIECTE A1.1, B2.1, D2.1

SOCIETATEA COMERCIALA GLOBAL ROUTES EXPERT S.R.L. BUCURESTI-ROMANIA

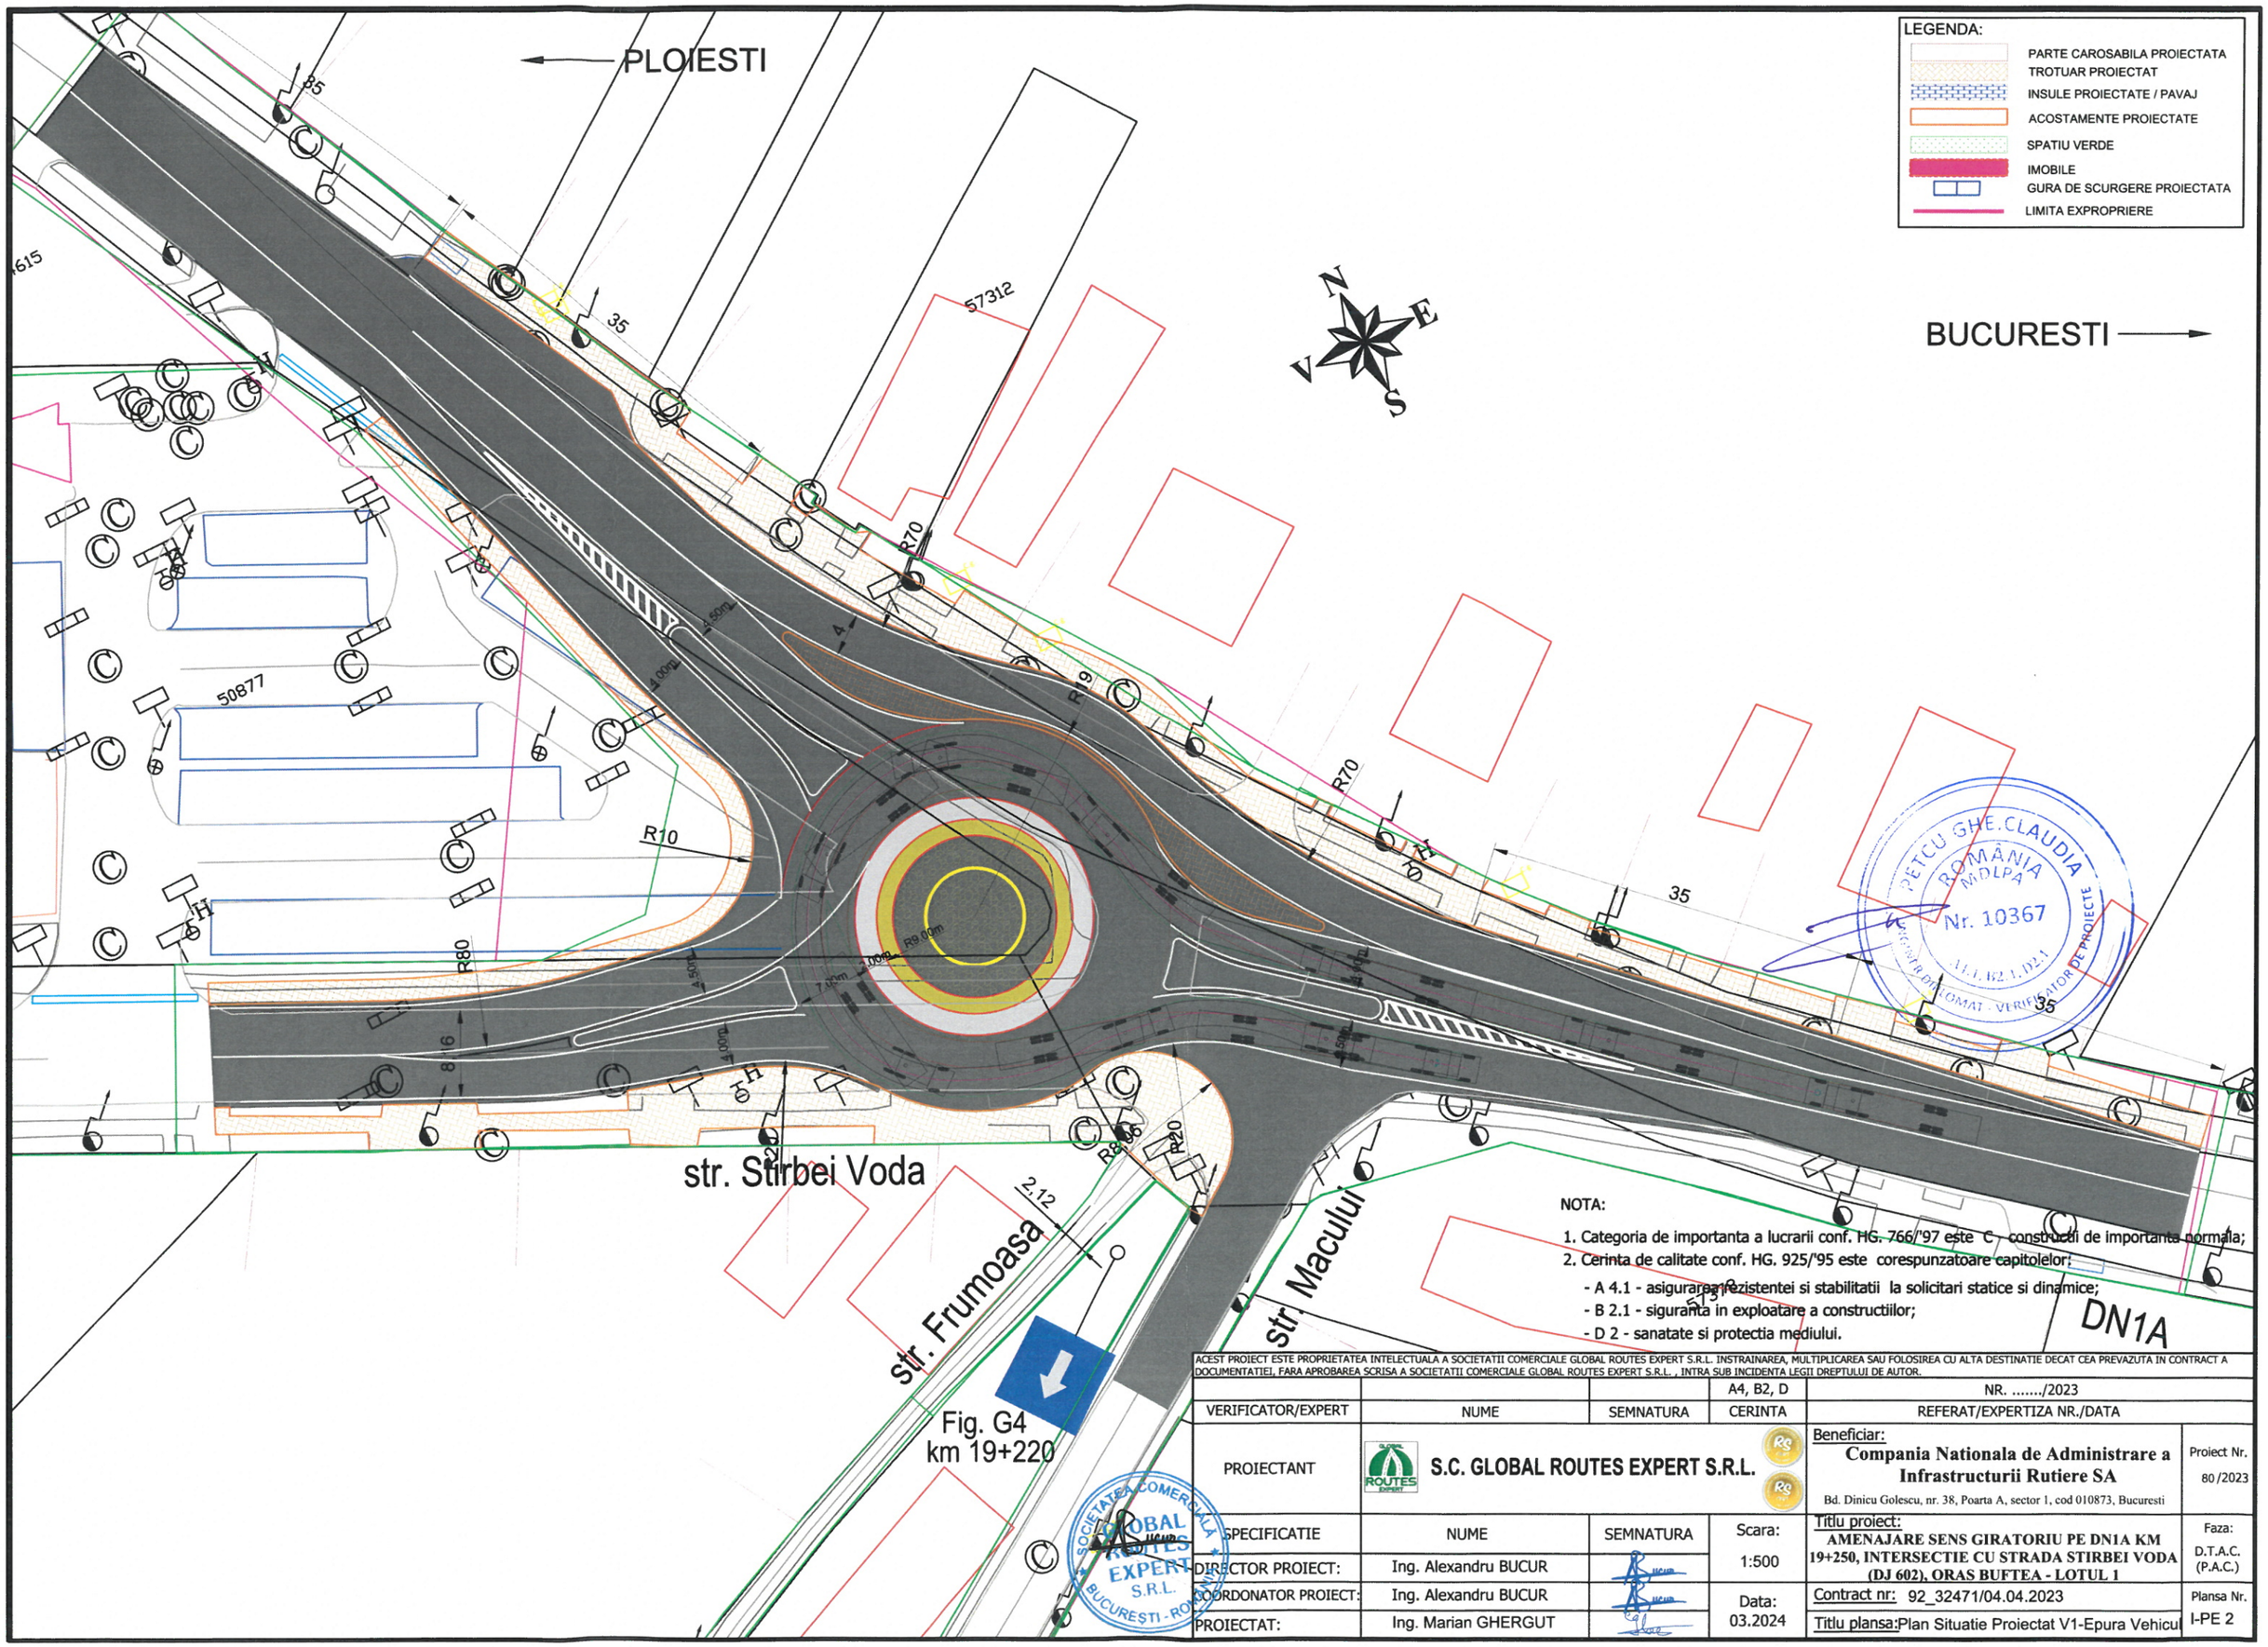

NOTA:

1. Categoria de importanta a lucrarii conf. HG. 766/'97 este C - constructii de importanta normala;
2. Cerinta de calitate conf. HG. 925/'95 este corespunzatoare capitolelor:
   - A 4.1 - asigurarea rezistentei si stabilitatii la solicitari statice si dinamice;
   - B 2.1 - siguranta in exploatare a constructiilor;
   - D 2 - sanatate si protectia mediului.

ACEST PROIECT ESTE PROPRIETATEA INTELECTUALA A SOCIETATII COMERCIALE GLOBAL ROUTES EXPERT S.R.L. INSTRAINAREA, MULTIPLICAREA SAU FOLOSIREA CU ALTA DESTINATIE DECAT CEA PREVAZUTA IN CONTRACT A DOCUMENTATIEI, FARA APROBAREA SCRISA A SOCIETATII COMERCIALE GLOBAL ROUTES EXPERT S.R.L. , INTRA SUB INCIDENTA LEGII DREPTULUI DE AUTOR.

			A4, B2, D	NR. ...../2023
VERIFICATOR/EXPERT	NUME	SEMNATURA	CERINTA	REFERAT/EXPERTIZA NR./DATA
PROIECTANT	S.C. GLOBAL ROUTES EXPERT S.R.L.			Beneficiar: Compania Nationala de Administrare a Infrastructurii Rutiere SA, Bd. Dinicu Golescu, nr. 38, Poarta A, sector 1, cod 010873, Bucuresti — Proiect Nr. 80/2023
SPECIFICATIE	NUME	SEMNATURA	Scara: 1:500	Titlu proiect: AMENAJARE SENS GIRATORIU PE DN1A KM 19+250, INTERSECTIE CU STRADA STIRBEI VODA (DJ 602), ORAS BUFTEA - LOTUL 1 — Faza: D.T.A.C. (P.A.C.)
DIRECTOR PROIECT:	Ing. Alexandru BUCUR			
COORDONATOR PROIECT:	Ing. Alexandru BUCUR		Data: 03.2024	Contract nr: 92_32471/04.04.2023 — Plansa Nr. I-PE 2
PROIECTAT:	Ing. Marian GHERGUT			Titlu plansa: Plan Situatie Proiectat V1-Epura Vehicul