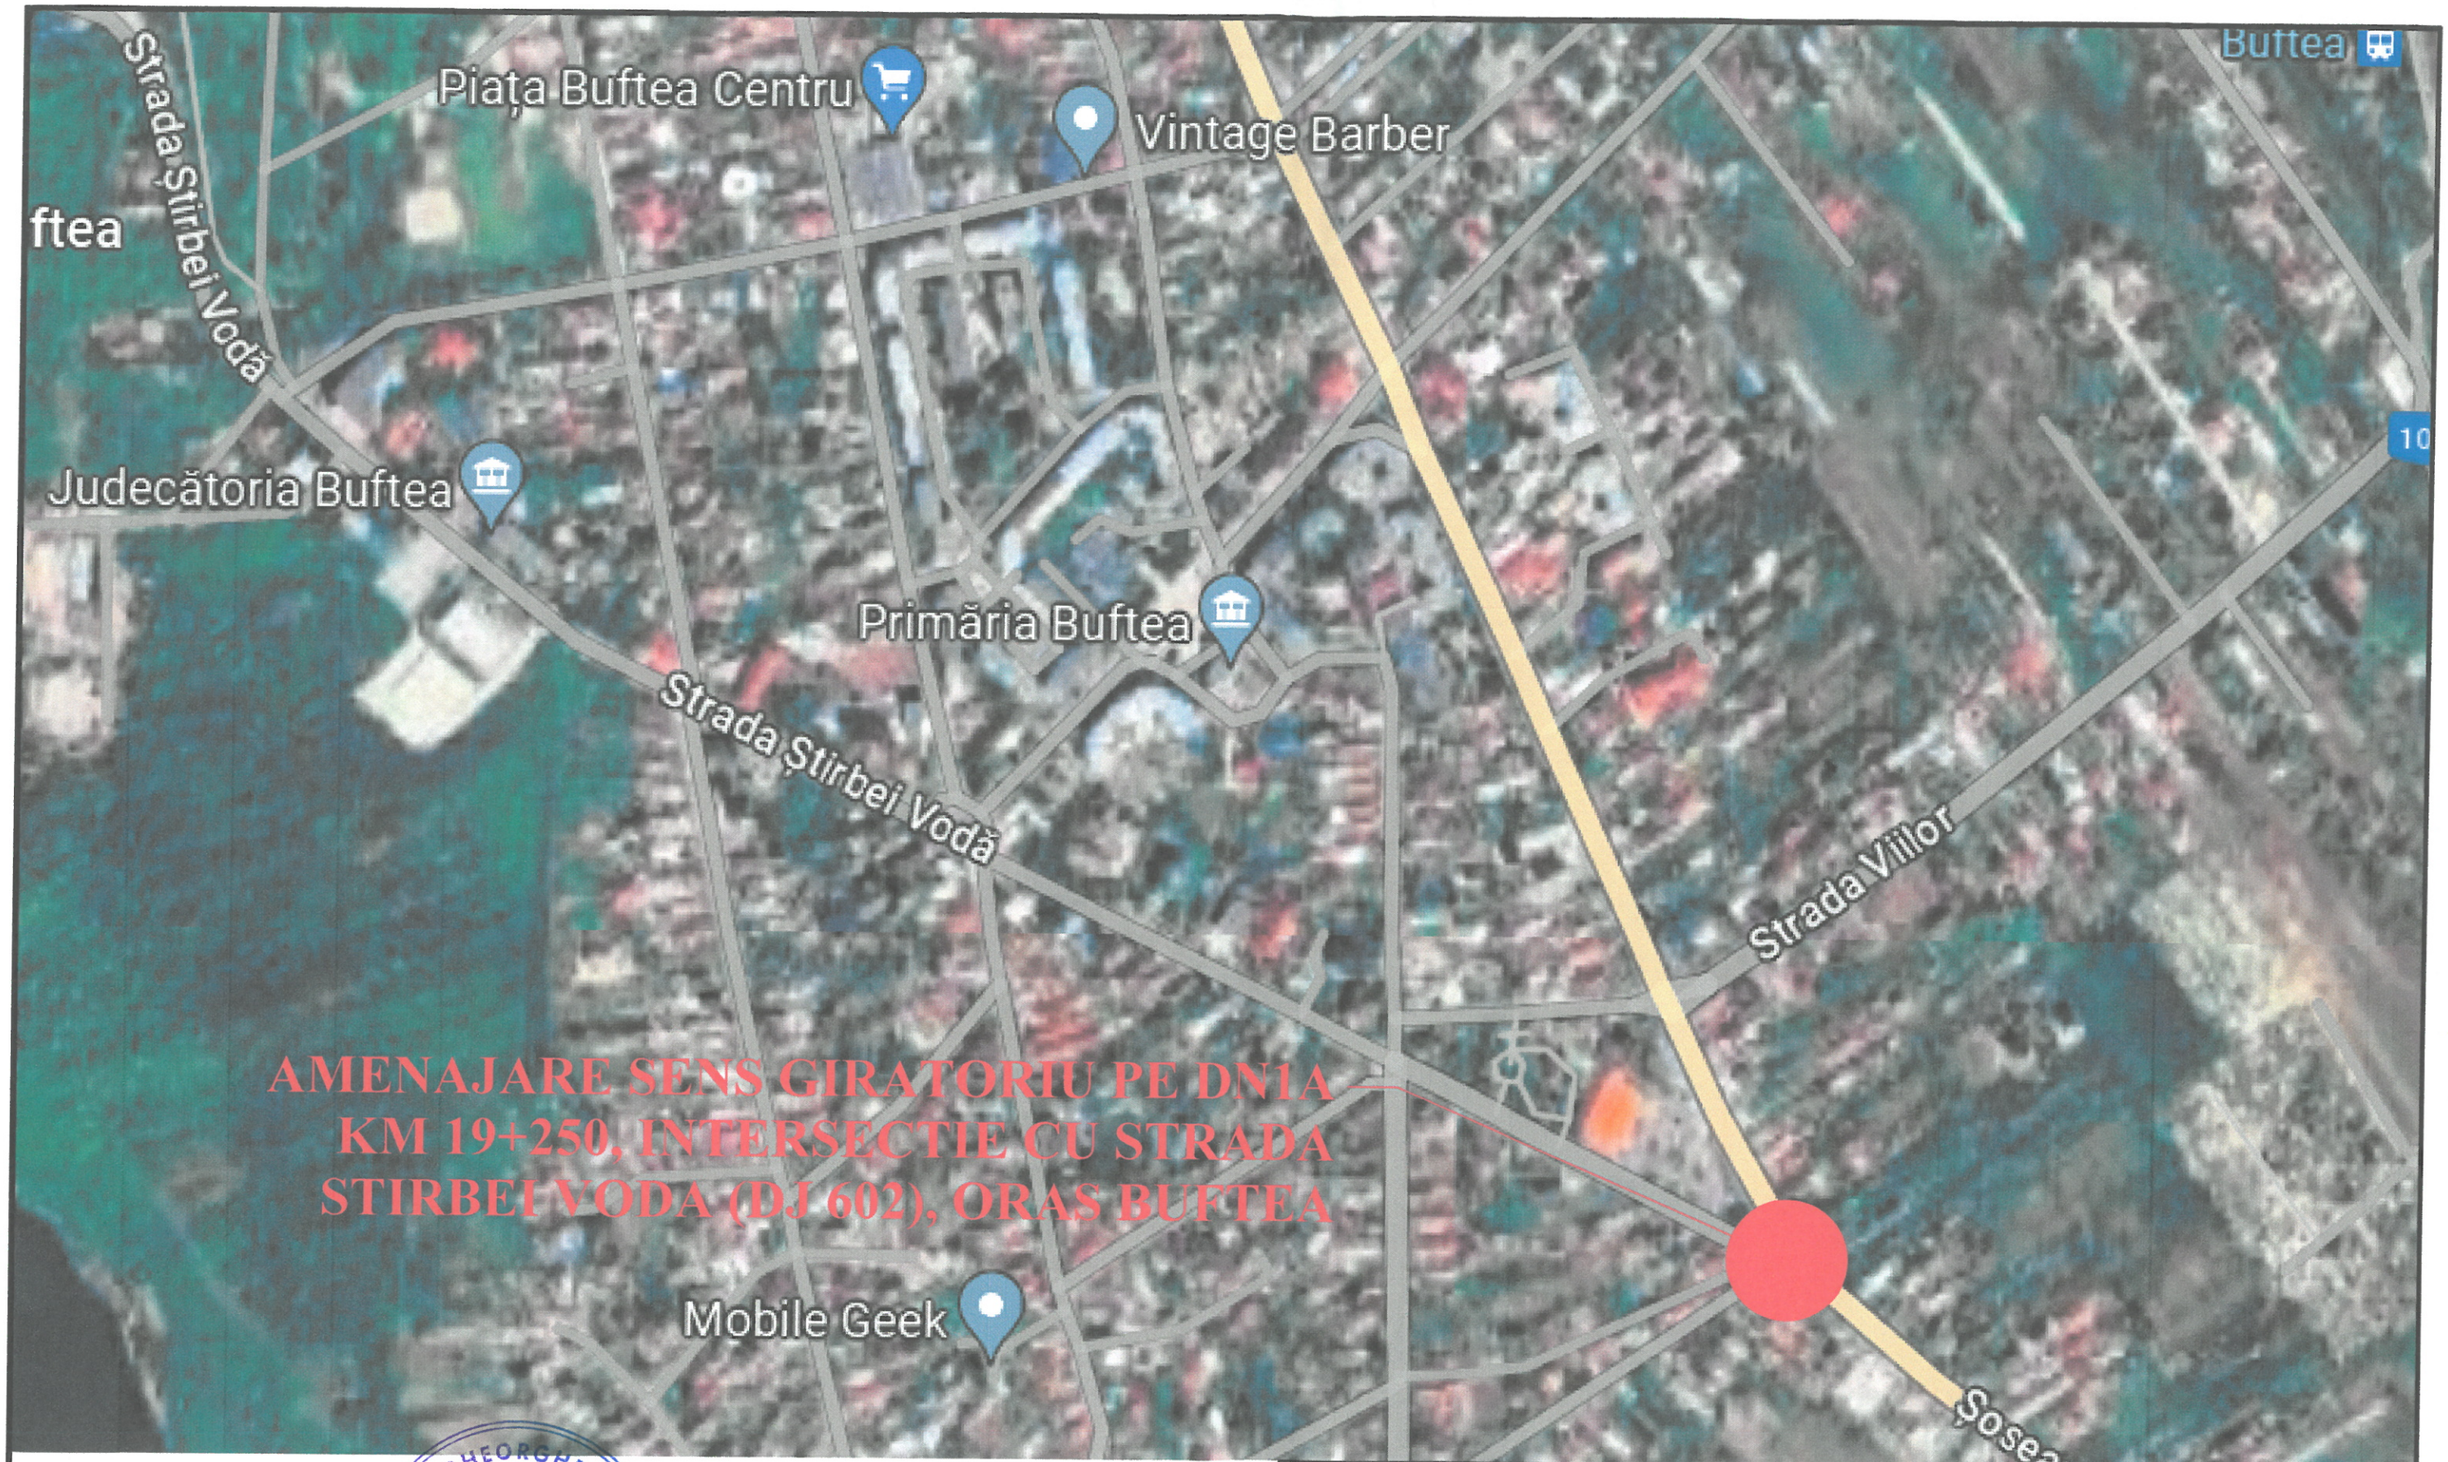


AMENAJARE SENS GIRATORIU PE DN1A KM 19+250, INTERSECTIE CU STRADA STIRBEI VODA (DJ 602), ORAS BUFTEA

VLAD C. GHEORGHE ROMANIA M.T.C.T. NR. 06775 Ic A.B.C.D.E.F. VERIFICATOR PROIECTE

NOTA
1. categoria de importanta a lucrarii conf. HG. 766/'97 este C - constructii de importanta normala.
2. Inainte de inceperea lucrarilor se vor realiza sondaje in vederea identificarii traseelor exancte ale retelelor existente de telecomunicatii.
3. Executia lucrarilor se va realiza numai dupa intocmirea proiectului tehnic si aprobarea acestuia de investitor/beneficiar.

SOCIETATEA COMERCIALA GLOBAL ROUTES EXPERT S.R.L. BUCURESTI - ROMANIA

ACEST PROIECT ESTE PROPRIETATEA INTELECTUALA A SOCIETATII COMERCIALE GLOBAL ROUTES EXPERT S.R.L. INSTRAINAREA, MULTIPLICAREA SAU FOLOSIREA CU ALTA DESTINATIE DECAT CEA PREVAZUTA IN CONTRACT A DOCUMENTATIEI, FARA APROBAREA SCRISA A SOCIETATII COMERCIALE GLOBAL ROUTES EXPERT S.R.L. , INTRA SUB INCIDENTA LEGII DREPTULUI DE AUTOR.

				NR. ...../2023
VERIFICATOR/EXPERT	NUME	SEMNATURA	CERINTA	REFERAT/EXPERTIZA NR./DATA
PROIECTANT	S.C. GLOBAL ROUTES EXPERT S.R.L.			Beneficiar: Compania Nationala de Administrare a Infrastructurii Rutiere SA, Bd. Dinicu Golescu, nr. 38, Poarta A, sector 1, cod 010873, Bucuresti — Proiect Nr. 81/2023
SPECIFICATIE	NUME	SEMNATURA	Scara: 1:10000	Titlu proiect: AMENAJARE SENS GIRATORIU PE DN1A KM 19+250, INTERSECTIE CU STRADA STIRBEI VODA (DJ 602), ORAS BUFTEA - LOTUL 1 - SISTEM ILUMINAT SENS GIRATORIU — Faza: D.T.A.C. (P.A.C.)
DIRECTOR PROIECT:	Ing. Alexandru BUCUR			
COORDONATOR PROIECT:	Ing. Alexandru BUCUR		Data: 02.2024	Contract nr: 92_32471/04.04.2023 — Plansa Nr. I-PIZ 1
PROIECTAT:	Ing. Vlad GHERGHICEANU			Titlu plansa: Plan de Incadrare in Zona

PLOIESTI

BUCURESTI

DN1A

str. Stirbei Voda

str. Frumoasa

str. Macului

DN1A

N

E

S

V

Cablu JT proiectat - iluminat, L=270m

Cablu JT proiectat - iluminat, L=270m

Cablu JT proiectat - iluminat, L=270m

Cablu JT proiectat - iluminat, L=270m

Cablu JT proiectat - iluminat, L=270m

Fig. G4
km 19+220

NOTA
1. categoria de importanta a lucrarii conf. HG. 766/'97 este C - constructii de importanta normala.
2. Inainte de inceperea lucrarilor se vor realiza sondaje in vederea identificarii traseelor exancte ale retelelor existente de telecomunicatii.
3. Executia lucrarilor se va realiza numai dupa intocmirea proiectului tehnic si aprobarea acestuia de investitor/beneficiar.

VERIFICATOR PROIECTE ★ DIACONESCU C. GHEORGHE ★ A.B.C.D.E.F Ie NR. 06775 ROMANIA M.T.C.T.

LEGENDA

- Instalatie iluminat proiectata
- St — Stalp iluminat H=10m proiectat dotat cu o lampa de iluminat LED
- St — Stalp iluminat H=10m proiectat dotat cu doua lampi de iluminat LED

ACEST PROIECT ESTE PROPRIETATEA INTELECTUALA A SOCIETATII COMERCIALE GLOBAL ROUTES EXPERT S.R.L. INSTRAINAREA, MULTIPLICAREA SAU FOLOSIREA CU ALTA DESTINATIE DECAT CEA PREVAZUTA IN CONTRACT A DOCUMENTATIEI, FARA APROBAREA SCRISA A SOCIETATII COMERCIALE GLOBAL ROUTES EXPERT S.R.L. , INTRA SUB INCIDENTA LEGII DREPTULUI DE AUTOR.

				NR. ...../2023
VERIFICATOR/EXPERT	NUME	SEMNATURA	CERINTA	REFERAT/EXPERTIZA NR./DATA
PROIECTANT	S.C. GLOBAL ROUTES EXPERT S.R.L.			Beneficiar: Compania Nationala de Administrare a Infrastructurii Rutiere SA, Bd. Dinicu Golescu, nr. 38, Poarta A, sector 1, cod 010873, Bucuresti — Proiect Nr. 81/2023
SPECIFICATIE	NUME	SEMNATURA	Scara: 1:500	Titlu proiect: AMENAJARE SENS GIRATORIU PE DN1A KM 19+250, INTERSECTIE CU STRADA STIRBEI VODA (DJ 602), ORAS BUFTEA - LOTUL 1 - SISTEM ILUMINAT SENS GIRATORIU — Faza: D.T.A.C. (P.A.C.)
DIRECTOR PROIECT:	Ing. Alexandru BUCUR			
COORDONATOR PROIECT:	Ing. Alexandru BUCUR		Data: 02.2024	Contract nr: 92_32471/04.04.2023 — Plansa Nr. I-PSP 1
PROIECTAT:	Ing. Vlad GHERGHICEANU			Titlu plansa: Plan de Situatie