Amenajare Sens Giratoriu Pe DN1A Km 19+250, Intersectie Cu Strada Stirbei Voda (Dj 602), Oras Buftea

Vol.16 – Certificat de Urbanism Avize si Acorduri Obtinute

ROMÂNIA
JUDEŢUL ILFOV
ORAŞUL BUFTEA
Piaţa Mihai Eminescu nr. 1,Tel: 031-8241231 Fax: 031-8241238
E-mail: contact@primariabuftea.ro
Web: www.primariabuftea.ro

CERTIFICAT DE URBANISM

NR. 196 **din** 28.04.2023

AMENAJARE SENS GIRATORIU PE DN1A KM19+250, INTERSECȚIE CU STRADA ȘTIRBEI VODĂ (DJ 602), ORAȘ BUFTEA

Ca urmare a cererii adresate de **CNAIR – COMPANIA NAȚIONALĂ DE ADMINISTRARE A INFRASTRUCTURII RUTIERE**, cu sediul în **BUCUREȘTI**, sectorul **1**, bulevardul **DINICU GOLESCU**, nr. **38**, înregistrată la nr. **8335** din **12.04.2023**, prin domnul **BUCUR ALEXANDRU**,

pentru imobilele situate în județul **ILFOV**, orașul **BUFTEA**, cod poștal **070000**, **DRUMUL NAȚIONAL 1A, KM 19 + 250, STRADA ȘTIRBEI VODĂ**, sau identificat prin:

PLAN DE SITUAȚIE,
PLAN DE ÎNCADRARE ÎN ZONĂ,
DOCUMENTAȚII CADASTRALE NR. **51384, 50877, 57537, 57472**
CARTE FUNCIARĂ NR. **51384, 50877, 57537, 57472**

în temeiul reglementărilor Documentației de urbanism, faza PUG, aprobată prin Hotărârea Consiliului Local Buftea nr. **136 din 31.10.2013**,

în conformitate cu prevederile **Legii nr. 50/1991** privind autorizarea executării lucrărilor de construcții, republicată, cu modificările și completările ulterioare.

SE CERTIFICĂ:

1. REGIMUL JURIDIC:

TERENURILE SUNT SITUATE ÎN INTRAVILANUL ORAȘULUI BUFTEA, ÎN BAZA DOCUMENTAȚIEI P.U.G. APROBATĂ PRIN HCL NR.136/31.10.2013.

IMOBILELE IDENTIFICATE CU NR. CAD. 51384, 57537 ȘI 57472 (DRUMURI), **APARȚIN DOMENIULUI PUBLIC AL ORAȘULUI BUFTEA, CONFORM H.G. NR. 930 DIN 2002, PRIVIND ATESTAREA DOMENIULUI PUBLIC AL JUDEȚULUI ILFOV, PRECUM ȘI AL ORAȘELOR ȘI COMUNELOR DIN JUDEȚUL ILFOV, INTABULATE ÎN CARTEA FUNCIARĂ A ORAȘULUI BUFTEA.**

IMOBILUL IDENTIFICAT CU NR. CAD. 50877 (TEREN), **ÎN SUPRAFAȚĂ DE 5121 MP CONFORM ACTELOR ȘI 5151 MP CONFORM MĂSURĂTORILOR, APARȚINE DOMENIULUI PUBLIC AL ORAȘULUI BUFTEA, CONFORM H.G. NR. 930 DIN 2002, PRIVIND ATESTAREA DOMENIULUI PUBLIC AL JUDEȚULUI ILFOV. ÎNTRE PRIMĂRIA ORAȘULUI BUFTEA ȘI S.C. REWE PROJEKTENTWICKLUNG ROMANIA S.R.L. EXISTĂ ÎNCHEIAT CONTRACTUL DE CONCESIUNE NR. 167/ 03.06.2005. CONSTRUCȚIA C1 EXISTENTĂ PE TEREN APARȚINE S.C. REWE PROJEKTENTWICKLUNG ROMANIA S.R.L., CONFORM DOCUMENTULUI MENȚIONAT ÎN EXTRASUL DE CARTE FUNCIARĂ NR. 50877.**

2. REGIMUL ECONOMIC:

FOLOSINȚA ACTUALĂ A TERENULUI: CURȚI CONSTRUCȚII
DRUMURI

(conform documentației cadastrale)

3. REGIMUL TEHNIC:

CONFORM PLANULUI URBANISTIC GENERAL APROBAT PRIN HCL NR. 136 DIN 31.10.2013, TERENUL SE AFLĂ ÎN INTRAVILANUL ORAŞULUI BUFTEA, ÎN PLANŞA HV, ZONELE LV3 (ZONA LOCUINŢELOR INDIVIDUALE ŞI COLECTIVE MICI CU MAXIM P+2 NIVELE) ŞI CB1 (ZONA CENTRALĂ A ORAŞULUI, CUPRINZÂND MAJORITATEA ECHIPAMENTELOR PUBLICE).

ÎN VEDEREA REALIZĂRII INVESTIŢIEI VOR FI NECESARE EXPROPRIERI.

- **ÎNAINTE DE ÎNCEPEREA LUCRĂRILOR, EXECUTANTUL VA INFORMA TOTI DEŢINĂTORII DE UTILITĂŢI DESPRE COMPLEXITATEA LUCRĂRILOR DE AMENAJARE/CONSTRUCŢII ŞI ÎMPREUNĂ VOR IDENTIFICA ŞI MARCA REŢELELE EXISTENTE PE AMPLASAMENT ÎN VEDEREA PROTEJĂRII ACESTORA**
- **ZONA ŞANTIERULUI VA TREBUI IMPREJMUITĂ CORESPUNZĂTOR, SEMNALIZATĂ CU PANOURI DE AVERTIZARE VIZIBILE SI CARE SĂ IMPIEDICE ACCESUL PERSOANELOR NEAUTORIZATE**
- **LA EXECUŢIE SE VOR LUA TOATE MĂSURILE DE PROTECŢIE ŞI TEHNICA SECURITĂŢII MUNCII PENTRU SIGURANŢA PERSONALULUI DE LUCRU, A INSTALAŢIILOR, A CLĂDIRILOR ŞI PERSOANELOR DIN ZONA DE LUCRU**
- **LUCRĂRILE VOR FI SUPRAVEGHEATE CONFORM LEGII NR.10/1995 PRIVIND CALITATEA ÎN CONSTRUCŢII, CU MODIFICĂRILE ŞI COMPLETĂRILE ULTERIOARE**
- **SE VA PĂSTRA LIBER ACCESUL MAŞINILOR DE INTERVENŢIE ÎN ZONA DE EXECUŢIE A LUCRĂRILOR**
- **DOCUMENTAŢIA VA FI ÎNTOCMITĂ DE PROIECTANŢI AUTORIZAŢI ŞI VERIFICATĂ CONFORM LEGII NR.10/1995 PRIVIND CALITATEA ÎN CONSTRUCŢII, CU MODIFICĂRILE ŞI COMPLETĂRILE ULTERIOARE.**
- **NU SE VOR EXECUTA LUCRĂRI ÎN AFARA DOMENIULUI PUBLIC**

Prezentul certificat de urbanism poate fi utilizat în scopul declarat :

AMENAJARE SENS GIRATORIU PE DN1A KM19+250, INTERSECŢIE CU STRADA ŞTIRBEI VODĂ (DJ 602), ORAŞ BUFTEA

Certificatul de urbanism nu tine loc de autorizatie de construire/desfiintare si nu confera dreptul de a executa lucrari de constructii .

4. CEREREA DE EMITERE A AUTORIZAŢIEI DE CONSTRUIRE/DESFIINŢARE va fi însoţită de următoarele documente:

a) certificatul de urbanism;

b) dovada titlului asupra imobilului, teren şi/sau construcţii, sau, după caz, extrasul de plan cadastral actualizat la zi şi extrasul de carte funciară de informare actualizat la zi, în cazul în care legea nu dispune altfel (copie legalizată);

c) documentaţia tehnică - D.T., după caz:

[X] D.T.A.C. **[X] D.T.O.E.** [] D.T.A.D.

d) avizele şi acordurile stabilite prin certificatul de urbanism:

d.1) avize şi acorduri privind utilităţile urbane şi infrastructura:

[X] alimentare cu apa (Raja SA Constanţa - centrul zonal Buftea)
[X] canalizare (Raja SA Constanţa - centrul zonal Buftea)
[X] gaze naturale (Distrigaz Sud Reţele)
[X] alimentare cu energie electrică (E-Distribuţie Muntenia SA)
[X] domeniul public (Primăria Buftea)
[] telefonizare
[] alimentare cu energie termica
[] transport urban

d.2) avize şi acorduri privind:

[] securitatea la incendiu [] protectia civila [] sanatatea populatiei

d.3) avize/acorduri specifice ale administraţiei publice centrale şi/sau ale serviciilor descentralizate ale acestora: **CNAIR – COMPANIA NAŢIONALĂ DE ADMINISTRARE A INFRASTRUCTURII RUTIERE, CONSILIUL JUDEŢEAN ILFOV – COMISIA DE ADMINISTRARE A DRUMURILOR JUDEŢENE**

d.4) studii de specialitate:

STUDIU GEOTEHNIC

PLAN DE SITUAŢIE ÎNTOCMIT PE SUPORT CADASTRAL

e) **actul administrativ al autorităţii competente pentru protecţia mediului;**

f) dovada înregistrării proiectului la Ordinul Arhitecţilor din Romania;

g) documentele de plată ale următoarelor **taxe (copie):**

Prezentul certificat de urbanism are **valabilitatea** de **24 luni** de la data emiterii.

PRIMAR,
PISTOL GHEORGHE

ROMÂNIA PRIMĂRIA ORAŞULUI BUFTEA PRIMĂRIA ORAŞULUI-BUFTEA-JUDEŢUL ILFOV

ARHITECT ŞEF,
TIGHEAN IONEL CLAUDIU
(conf. disp. nr. 53 / 31.01.2023)

SECRETAR GENERAL,
ANGHEL LILIANA MIHAELA

Achitat taxa de: **SCUTIT DE TAXE**
Prezentul certificat de urbanism a fost transmis solicitantului direct/prin poştă la data de _____.

În conformitate cu prevederile Legii **nr. 50/1991** privind autorizarea executării lucrărilor de construcţii, republicată, cu modificările şi completările ulterioare,

se prelungeşte valabilitatea Certificatului de urbanism
de la data de _____ până la data de _____.

După această dată, o nouă prelungire a valabilităţii nu este posibilă, solicitantul urmând să obţină, în condiţiile legii, un alt certificat de urbanism.

PRIMAR **SECRETAR GENERAL**

ARHITECT ŞEF, **ÎNTOCMIT**

Data prelungirii valabilităţii:_____.
Achitat taxa de _____ lei, conform Chitanţei nr.____din_____.
Transmis solicitantului la data de_____direct/prin poştă.

PLOIESTI

BUCURESTI

54615

57312

50877

R10

str. Stirbei Voda

str. Frumoasa

str. Macului

DN1A

2,12

Fig. G4
km 19+220

JUDEȚUL ILFOV
PRIMARIA ORȘULUI
BUFTEA
ANEXA
LA
CERTIFICATUL DE URBANISM
Nr. 196 din 28.04.2023.
Arhitect șef,

NOTA:

1. Categoria de importanta a lucrarii conf. HG. 766/'97 este C - constructii de importanta normala;
2. Cerinta de calitate conf. HG. 925/'95 este corespunzatoare capitolelor:
   - A 4.1 - asigurarea rezistentei si stabilitatii la solicitari statice si dinamice;
   - B 2.1 - siguranta in exploatare a constructiilor;
   - D 2 - sanatate si protectia mediului.

ACEST PROIECT ESTE PROPRIETATEA INTELECTUALA A SOCIETATII COMERCIALE GLOBAL ROUTES EXPERT S.R.L. INSTRAINAREA, MULTIPLICAREA SAU FOLOSIREA CU ALTA DESTINATIE DECAT CEA PREVAZUTA IN CONTRACT A DOCUMENTATIEI, FARA APROBAREA SCRISA A SOCIETATII COMERCIALE GLOBAL ROUTES EXPERT S.R.L. , INTRA SUB INCIDENTA LEGII DREPTULUI DE AUTOR.

			A4, B2, D	NR. ...../2023
VERIFICATOR/EXPERT	NUME	SEMNATURA	CERINTA	REFERAT/EXPERTIZA NR./DATA
PROIECTANT	S.C. GLOBAL ROUTES EXPERT S.R.L.			Beneficiar: Compania Nationala de Administrare a Infrastructurii Rutiere SA, Bd. Dinicu Golescu, nr. 38, Poarta A, sector 1, cod 010873, Bucuresti — Proiect Nr. 80 /2023
SPECIFICATIE	NUME	SEMNATURA	Scara: 1:500	Titlu proiect: AMENAJARE SENS GIRATORIU PE DN1A KM 19+250, INTERSECTIE CU STRADA STIRBEI VODA (DJ 602), ORAS BUFTEA - LOTUL 1 — Faza: SF
DIRECTOR PROIECT:	Ing. Alexandru BUCUR			
COORDONATOR PROIECT:	Ing. Alexandru BUCUR		Data: 07.2023	Contract nr: 92_32471/04.04.2023 — Plansa Nr. I-PSP 1
PROIECTAT:	Ing. Marian GHERGUT			Titlu plansa: Plan de Situatie suprafata studiu

DISTRIGAZ SUD
REȚELE

Direcția Flux Gaz și Operațional
Departament Mentenanță Specializată
B-dul. Mărășești, nr. 4-6, Corp B
Sector 4, București
Cod poștal: 040254
Contact online:www.distrigazsud-rețele.ro
Interlocutor: Vata Tiberiu Gabriel

Nr/data: 30767/318.737.821 / 22.05.2023 BG

CNAIR prin BUCUR ALEXANDRU repr.
SC GLOBAL ROUTES EXPERT SRL

Str Dinicu Golescu, nr 38,
Sector 1 Bucureşti

Referitor la solicitarea dumneavoastră înregistrată cu nr. 30767/318.737.821 din 18.05.2023, privind eliberarea avizului de traseu în scopul declarat de autorizare **lucrări de construire – amenajare sens giratoriu pe DN1A KM19+250, intersecţie cu str Ştirbei Vodă (DJ 602), loc Buftea, judeţ Ilfov,** în urma analizei documentelor, vă restituim planul de situație scara 1:500 vizat de societatea noastră, proiect nr. 81 Aprilie 2023, elaborat de SC GLOBAL ROUTES EXPERT SRL, completat cu datele solicitate și vă comunicăm următoarele:

Pe planul de situație s-a trasat orientativ rețeaua de distribuţie (conducte, instalații și echipamente aferente pentru vehicularea gazelor naturale) aflată în exploatarea operatorului sistemului de distribuție Distrigaz Sud Rețele SRL (denumit în continuare „DGSR"). Detalii privind rețeaua de distribuție existentă în zona de amplasament, care se află în operarea societății noastre, se regăsesc și în planul GIS al DGSR, anexat prezentului aviz.

Distrigaz Sud Rețele are în derulare un program amplu de modificare a regimului de presiune în toate sistemele de distribuție gaze naturale, drept pentru care, construcțiile și/sau instalațiile subterane propuse, se vor amplasa/ poza la o distanță de siguranță minimă admisă pentru regimul de presiune medie.

Lucrările propuse **afectează** structura sistemului de distribuție gaze naturale alcătuit din conducte, racorduri (branşamente), stații/posturi de măsurare/posturi de reglare-măsurare (SRS/SRM), răsuflători, casete protecție GN și cămine vană precum și din elemente subterane/supraterane ce compun instalațiile de protecție catodică (SPC) aferente conductelor de oțel (în funcție de situația din teren).

În urma analizării documentaţiei depuse se emite:

AVIZ FAVORABIL

Condiționat de respectarea următoarelor măsuri de siguranță

1. Înainte de începerea lucrărilor, este obligatoriu ca executantul să anunţe în scris cu minim 48 de ore **Distrigaz Sud Rețele, FOL Buftea și la telefon 0749692482 pe dl Manea Ion (*Șef FOL*), şi dl Gheorghe Stănescu, tehnician PC (Protecţie Catodică), la telefon 0749692971**, în scopul delegării unui reprezentant de specialitate care va identifica traseul rețelelor de distribuție gaze naturale și, după caz, va stabili sondajele care sunt necesare spre a fi executate de beneficiar în toate punctele de intersecție și/sau de paralelism, acolo unde distanța dintre lucrările proiectate și rețelele de distribuție gaze naturale sau instalațiile de utilizare gaze naturale montate subteran, se află sub incidența NTPEE aprobate prin Ordinul ANRE 89/2018 (distanțe minime admise pentru regimul de medie presiune, conform tabel 1 și 2).
2. Efectuarea lucrărilor de săpătură şi umplutură în apropierea rețelei de distribuție gaze naturale, la o distanță ≤ 2metri se va executa exclusiv manual, cu atenție, pentru a se evita deteriorarea sau avarierea acestora.
3. Adâncimea de pozare a conductelor este de minim **0.9 m** față de generatoarea superioară a acestora sau a tubului de protecție, branșamentele sunt racordate prin intermediul unui teu de branșament cu o înălțime de aprox. **0,2 m** și adâncimea de pozare a branșamentelor scade până la **0,5 m** la capătul acestora (exemplificat în flyerul atașat). Adâncimea de pozare poate suferi modificări în timp din cauza lucrărilor derulate în zona respectivă (reabilitări tramă stradală, spațiu verde transformat în tramă stradală, trotuar, parcare, etc).

4. În situația în care se constată o neconcordanță între planurile rețelei de distribuție gaze naturale trasate și situația reală din teren, se vor opri lucrările și se va anunța **Sectorul de exploatare** la telefonul indicat mai sus, care împreună cu proiectantul lucrării, vor stabili noile condiții de continuare a lucrărilor .
5. Lucrările de construire propuse afectează amplasamentul rețelei de distribuție gaze naturale, aveți obligația să modificați traseul acestor conducte iar, conform Legii 123/2012, cu modificările și completările ulterioare, contravaloarea lucrărilor de proiectare și de execuție va fi suportată de către beneficiarul lucrărilor. **Soluția de deviere** va fi stabilită de **Distrigaz Sud Rețele** fără a vă percepe taxe suplimentare, în baza solicitării **Avizului de principiu de deviere**, condiționată de depunerea unei noi documentații și de copia prezentului aviz. Conform art. 190 din Legea energiei electrice și a gazelor naturale nr. 123/2012, suportarea tuturor cheltuielilor de modificare a traseului rețelelor de distribuție gaze naturale afectate (respectiv dezafectarea celor vechi, proiectarea și execuția celor noi) precum si continuitatea/funcționalitatea protecției catodice aferente rețelei de distribuție gaze naturale din oțel, revine solicitantului lucrării. Rețeaua deviată va intra în patrimoniul ENGIE România SA cu titlu gratuit și fără viitoare despăgubiri.
6. În cazul în care lucrările de construire vor afecta racordurile individuale de gaze naturale și posturile de reglare-măsurare aferente, cu reîntregirea instalațiilor de utilizare, acestea se vor reamplasa conform prevederilor Regulamentului privind racordarea la sistemul de distribuție a gazelor naturale aprobat prin Ordinul ANRE nr. 7/2022.
7. Pe traseul rețelei de distribuție gaze naturale din oțel, decopertată sau aparentă, nu se vor depozita materiale de construcție sau piese metalice grele ce pot afecta izolația anticorozivă.
8. **Este interzisă prinderea (înglobarea) rețelei de distribuție a gazelor naturale în cămine, canale tehnice și alte construcții subterane/supraterane, pe parcursul execuției lucrărilor.**
9. Este interzisă utilizarea conductelor de distribuție gaze naturale aparente pentru orice alte scopuri, cum ar fi:
   - legarea la pământ a altor instalaţii;
   - realizarea prizelor de protecţie electrică;
   - susţinerea cablurilor şi / sau conductorilor electrici, indiferent de tensiune şi curent;
   - agăţarea sau rezemarea unor obiecte.
10. Pe toată durata de execuție a lucrărilor propuse rețeaua de distribuție gaze naturale va fi protejată împotriva degradării, cauzată de agresiune directă sau de trepidații.
11. La întocmirea documentației se vor respecta Normele Tehnice pentru proiectarea, executarea și exploatarea sistemelor de alimentare cu gaze naturale NTPEE aprobate prin Ordinul ANRE 89/2018, STAS 8591/1/1997 și Legea energiei electrice și a gazelor naturale nr. 123/2012, cu modificările și completările ulterioare.
12. Conform prevederilor NTPEE aprobate prin Ordinul ANRE 89/2018, construcțiile și/sau instalațiile subterane propuse care se realizează ulterior rețelelor de distribuție sau instalațiilor de utilizare a gazelor naturale montate subteran și care intersectează traseul acestora se vor monta/amplasa la o distanță de siguranță minimă admisă pentru regimul de medie presiune,doar în cazul rețelelor de distribuție, conform Tabel 1 "Distanțe de siguranță între conductele (rețelele de distribuție/ instalațiile de utilizare) subterane de gaze naturale și diferite construcții sau instalații". **Distanţa de siguranţă, exprimată în metri, se măsoară în proiecţie orizontală între limitele exterioare ale generatoarelor conductelor şi construcţiile sau instalaţiile subterane proiectate.** În cazul în care lucrările se desfășoară în zona stațiilor de reglare, reglare-măsurare sau de măsurare, se vor respecta distanțele minime admise, conform Tabel 2 "Distanțe de siguranță între stații de reglare, reglare – măsurare sau măsurare a gazelor naturale și diferite construcții sau instalații".
13. Lucrările de intersectare cu conductele și racordurile de distribuție gaze precum și cu elementele subterane/ supraterane ce compun instalațiile de protecție catodică aferente conductelor de oțel se vor executa conform prevederilor NTPEE aprobate prin Ordinul ANRE 89/2018.
14. Conducta de distribuție gaze naturale va fi subtraversată la minim 0,5 metri față de generatoarea inferioară a acesteia. Cablurile electrice vor subtraversa conducta de distribuție gaze naturale în tub de protecție care să asigure imunitatea conductei de distribuție gaze naturale, în cazul unei avarii la rețeaua electrică.
15. În cazul în care veți afecta izolația, banda avertizoare, firul trasor, răsuflatorile, etc. aveți obligația să refaceți și să aduceți la forma inițială rețeaua și/sau reperele de identificare; lucrările se vor executa conform prevederilor NTPEE aprobate prin Ordinul ANRE 89/2018.
16. La executarea lucrărilor de refacere a tramei stradale, rigolelor și/sau trotuarelor, se va avea în vedere respectarea distanței în proiecție pe verticală a adâncimii de pozare a conductei de distribuție gaze naturale (aprox. 0,9 metri față de generatoarea superioară, inclusiv piesa de racord-teu de branşament), iar casetele de protecție GN și căminele de vană vor fi aduse la cota finală a trotuarelor și străzii; în locurile unde se amenajează trotuarul și există răsuflatori pentru spații verzi, acestea se vor înlocui cu răsuflatori pentru

carosabil. În acest sens se vor elabora proiecte de specialitate de către operatori economici autorizați de Autoritatea Națională de Reglementare în Domeniul Energiei; costurile pentru proiectarea și execuția acestora vor fi suportate de solicitantul lucrării de modernizare sau reabilitare a carosabilului.

17. Lucrările mecanice premergătoare asfaltarilor sau refacerilor de rigole și trotuare (frezari, debitari, compactari, etc.) vor ține cont obligatoriu de adâncimea minimă de pozare a unei rețele de distribuție gaze naturale (conducte, racorduri, vane de secționare,etc.) cât și de posibilă orientare a unor racorduri sub un unghi de 60°, cu respectarea zonei de protecție de 0,5 metri față de generatoarea superioară a conductei de gaze naturale, în proiecție pe verticală.
18. Costul lucrărilor de reparații a rețelei de distribuție gaze naturale afectate ca urmare a eventualelor deteriorări, va fi suportat de către beneficiar; lucrările care necesită devierea traseelor rețelelor de distribuție gaze naturale ca urmare a condițiilor tehnice impuse prin proiectarea noilor amplasamente, vor fi suportate exclusiv de beneficiarul lucrărilor.
19. Orice avarie a rețelei de distribuție gaze naturale trebuie anunțată imediat la numerele de telefon 112 sau 021/205.55.46.
20. În cazul avarierii sau deteriorării componentelor sistemului de distribuție gaze naturale sau instalațiilor de utilizare existente, veți suporta contravaloarea pagubelor produse, inclusiv cea a pierderilor de gaze naturale și de restabilire a funcționalității elementelor afectate.
21. Vă atenționăm că la apariția unor accidente ulterioare (avarii, explozii) pe sistemul de distribuție gaze naturale din zonele pe care s-au realizat lucrările menționate mai sus, cauzate de neglijențe în execuție, beneficiarul și executantul acestor lucrări sunt direct răspunzători.
22. Avarierea sau deteriorarea rețelelor de distribuție gaze naturale precum și nerespectarea normelor privind zonele de protecție și siguranță a conductelor de distribuție gaze naturale, se sancționează conform Legii energiei electrice și a gazelor naturale nr. 123/2012 Cap. XV. În cazul în care nu veți respecta condițiile impuse, veți suporta consecințele Legislației în vigoare, societatea noastră fiind exonerată de orice răspundere în cazul producerii de accidente.
23. **Prezentul aviz este valabil 12 luni de la data emiterii acestuia.**
24. Avizul este emis în conformitate cu prevederile Ordinului MEC nr. 47/2003, numai pentru amplasamentul obiectivului propus, conform planului anexat și Certificatului de Urbanism nr. 196 din 28.04.2023 eliberat de Primăria Orașului Buftea, județ Ilfov.

DISTRIGAZ SUD RETELE SRL
Direcția Operațională
Departament Mentenanță
Specializată
(1)

Lailla Ducousso El Hima
Șef Departament,
Direcția Flux Gaz și Operațional

Tiberiu Gabriel VATA
Asistent Șef Exploatare

Prezentul aviz este însoțit de următoarele documente:
Planuri de situație scara 1:500;
Plan GIS DGSR scara;
Tabelul 1 si 2 din NTPEE-2018, flyer DGSR;
Factura nr. 1905155025.

DISTRIGAZ SUD
REȚELE

Sediul: **MARASESTI 4-6, CORP B, BUCURESTI**
C.I.F: **RO23308833**
Capital social: **76.201.910**
Punct de lucru: **Bucuresti Sucursala DSO**
Adresa: **Bd. Marasesti nr.4-6, Corp B, Bucuresti, sector 4**
Tel: **021-9376**
Fax: **0213011819**
IBAN: **RO44BRDE450SV39876854500**
Banca: **BANCA ROMANA PENTRU DEZVOLTARE SA**
IBAN: **RO51TREZ7005069XXX002060**
Trezoreria: **TREZORERIA**

ALEXANDRU BUCUR
Bulevardul:GHICA TEI, nr.89,t33,Sca, ap.185,
loc:BUCURESTI
CodP:123
Judetul: **Bucuresti**
Cod client: **600006515099**
Cont contr:**2003525460**
Nr.ord.reg.com./an:
C.I.F.:
Contul:
Banca:

Factura fiscala nr. 1905155025/19.05.2023

Cota T.V.A.19,00%


Detalii necesare platii	**Data factura:**19.05.2023	**Notificare:** 000318737821
Numar factura: 1905155025		Adresa amplasament
		Jud. IF Loc. BUFTEA
Cod client: 600006515099		Str. STIRBEI VODA Nr. fn

Descriere serviciu	U.M.	Cantitate	Pret unitar (fara T.V.A.)	Valoare LEI	T.V.A. LEI
1	2	3	4	5(3x4)	6
Aviz amplasament complex	BUC	1,000	306,91	306,91	58,31

ACHITAT

TOTAL DE PLATA (COL.5+COL.6):	Valoare	TVA
	306,91	58,31
	Total	
	365,22	

Factura fiscala circula fara semnatura si stampila conform prevederilor Codului Fiscal

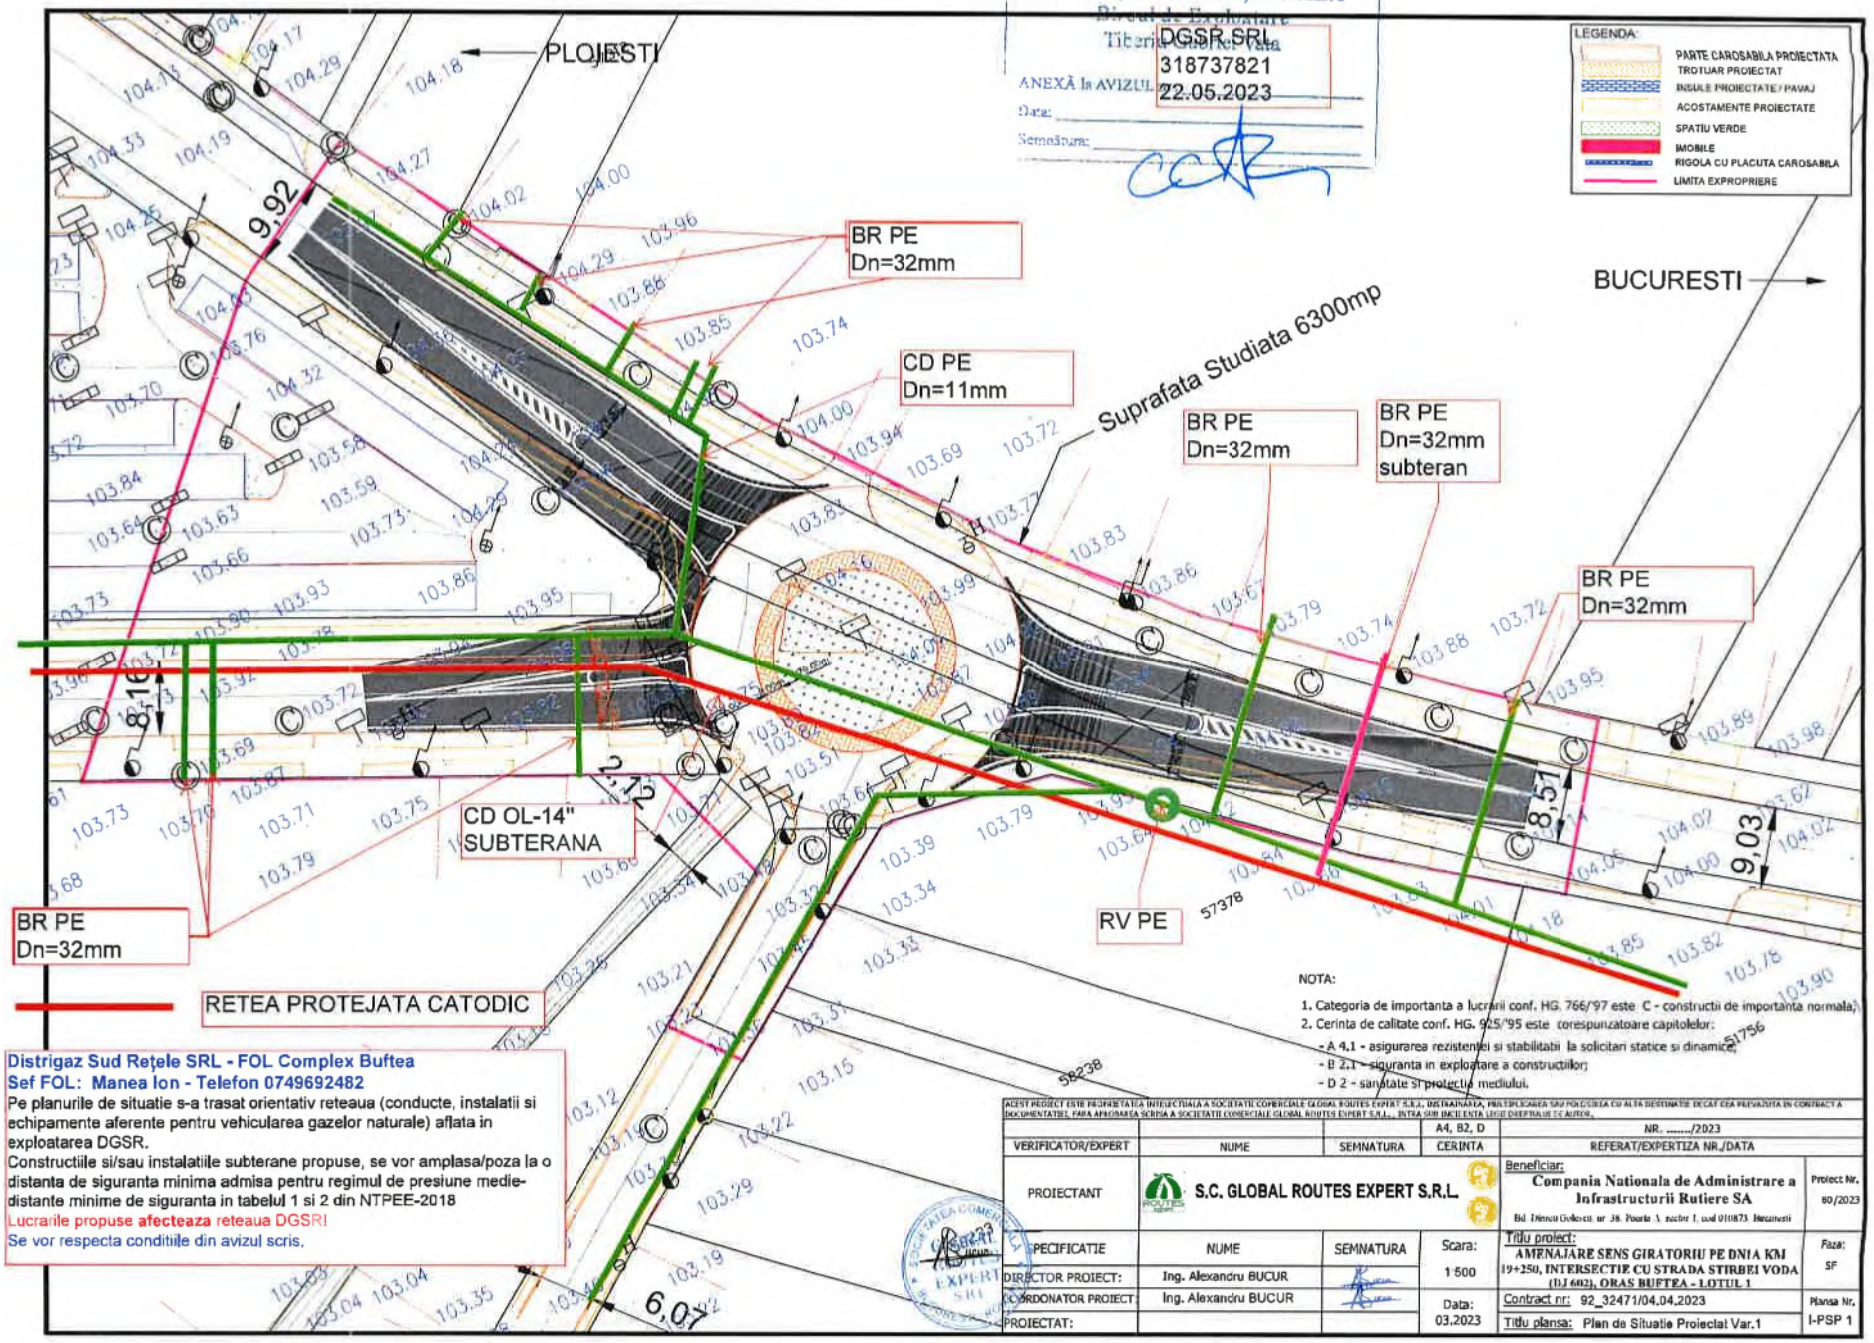

DISTRIGAZ SUD REȚELE
DIRECȚIA OPERAȚIONALĂ
Biroul de Exploatare
Tiberiu Dumitrescu Petrișor


ANEXĂ la AVIZUL nr. DGSR SRL 318737821
Data: 22.05.2023
Semnătura:

Distrigaz Sud Rețele SRL - FOL Complex Buftea
Sef FOL: Manea Ion - Telefon 0749692482
Pe planurile de situatie s-a trasat orientativ reteaua (conducte, instalatii si echipamente aferente pentru vehicularea gazelor naturale) aflata in exploatarea DGSR.
Constructiile si/sau instalatiile subterane propuse, se vor amplasa/poza la o distanta de siguranta minima admisa pentru regimul de presiune medie- distante minime de siguranta in tabelul 1 si 2 din NTPEE-2018
Lucrarile propuse **afecteaza** reteaua DGSR!
Se vor respecta conditiile din avizul scris.

NOTA:
1. Categoria de importanta a lucrarii conf. HG. 766/'97 este C - constructii de importanta normala;
2. Cerinta de calitate conf. HG. 925/'95 este corespunzatoare capitolelor:
- A 4.1 - asigurarea rezistentei si stabilitatii la solicitari statice si dinamice;
- B 2.1 - siguranta in exploatare a constructiilor;
- D 2 - sanatate si protectia mediului.

ACEST PROIECT ESTE PROPRIETATEA INTELECTUALA A SOCIETATII COMERCIALE GLOBAL ROUTES EXPERT S.R.L. INSTRAINAREA, MULTIPLICAREA SAU FOLOSIREA CU ALTA DESTINATIE DECAT CEA PREVAZUTA IN CONTRACT A DOCUMENTATIEI, FARA APROBAREA SCRISA A SOCIETATII COMERCIALE GLOBAL ROUTES EXPERT S.R.L., INTRA SUB INCIDENTA LEGII DREPTULUI DE AUTOR.

			A4, B2, D	NR. ...../2023
VERIFICATOR/EXPERT	NUME	SEMNATURA	CERINTA	REFERAT/EXPERTIZA NR./DATA
PROIECTANT	S.C. GLOBAL ROUTES EXPERT S.R.L.			Beneficiar: Compania Nationala de Administrare a Infrastructurii Rutiere SA, Bd. Dinicu Golescu nr. 38, Sector 1, cod 010873, Bucuresti — Proiect Nr. 60/2023
SPECIFICATIE	NUME	SEMNATURA	Scara: 1:500	Titlu proiect: AMENAJARE SENS GIRATORIU PE DNIA KM 19+250, INTERSECTIE CU STRADA STIRBEI VODA (DJ 602), ORAS BUFTEA - LOTUL 1 — Faza: SF
DIRECTOR PROIECT:	Ing. Alexandru BUCUR			
COORDONATOR PROIECT:	Ing. Alexandru BUCUR		Data: 03.2023	Contract nr: 92_32471/04.04.2023 — Plansa Nr. I-PSP 1
PROIECTAT:				Titlu plansa: Plan de Situatie Proiectat Var.1

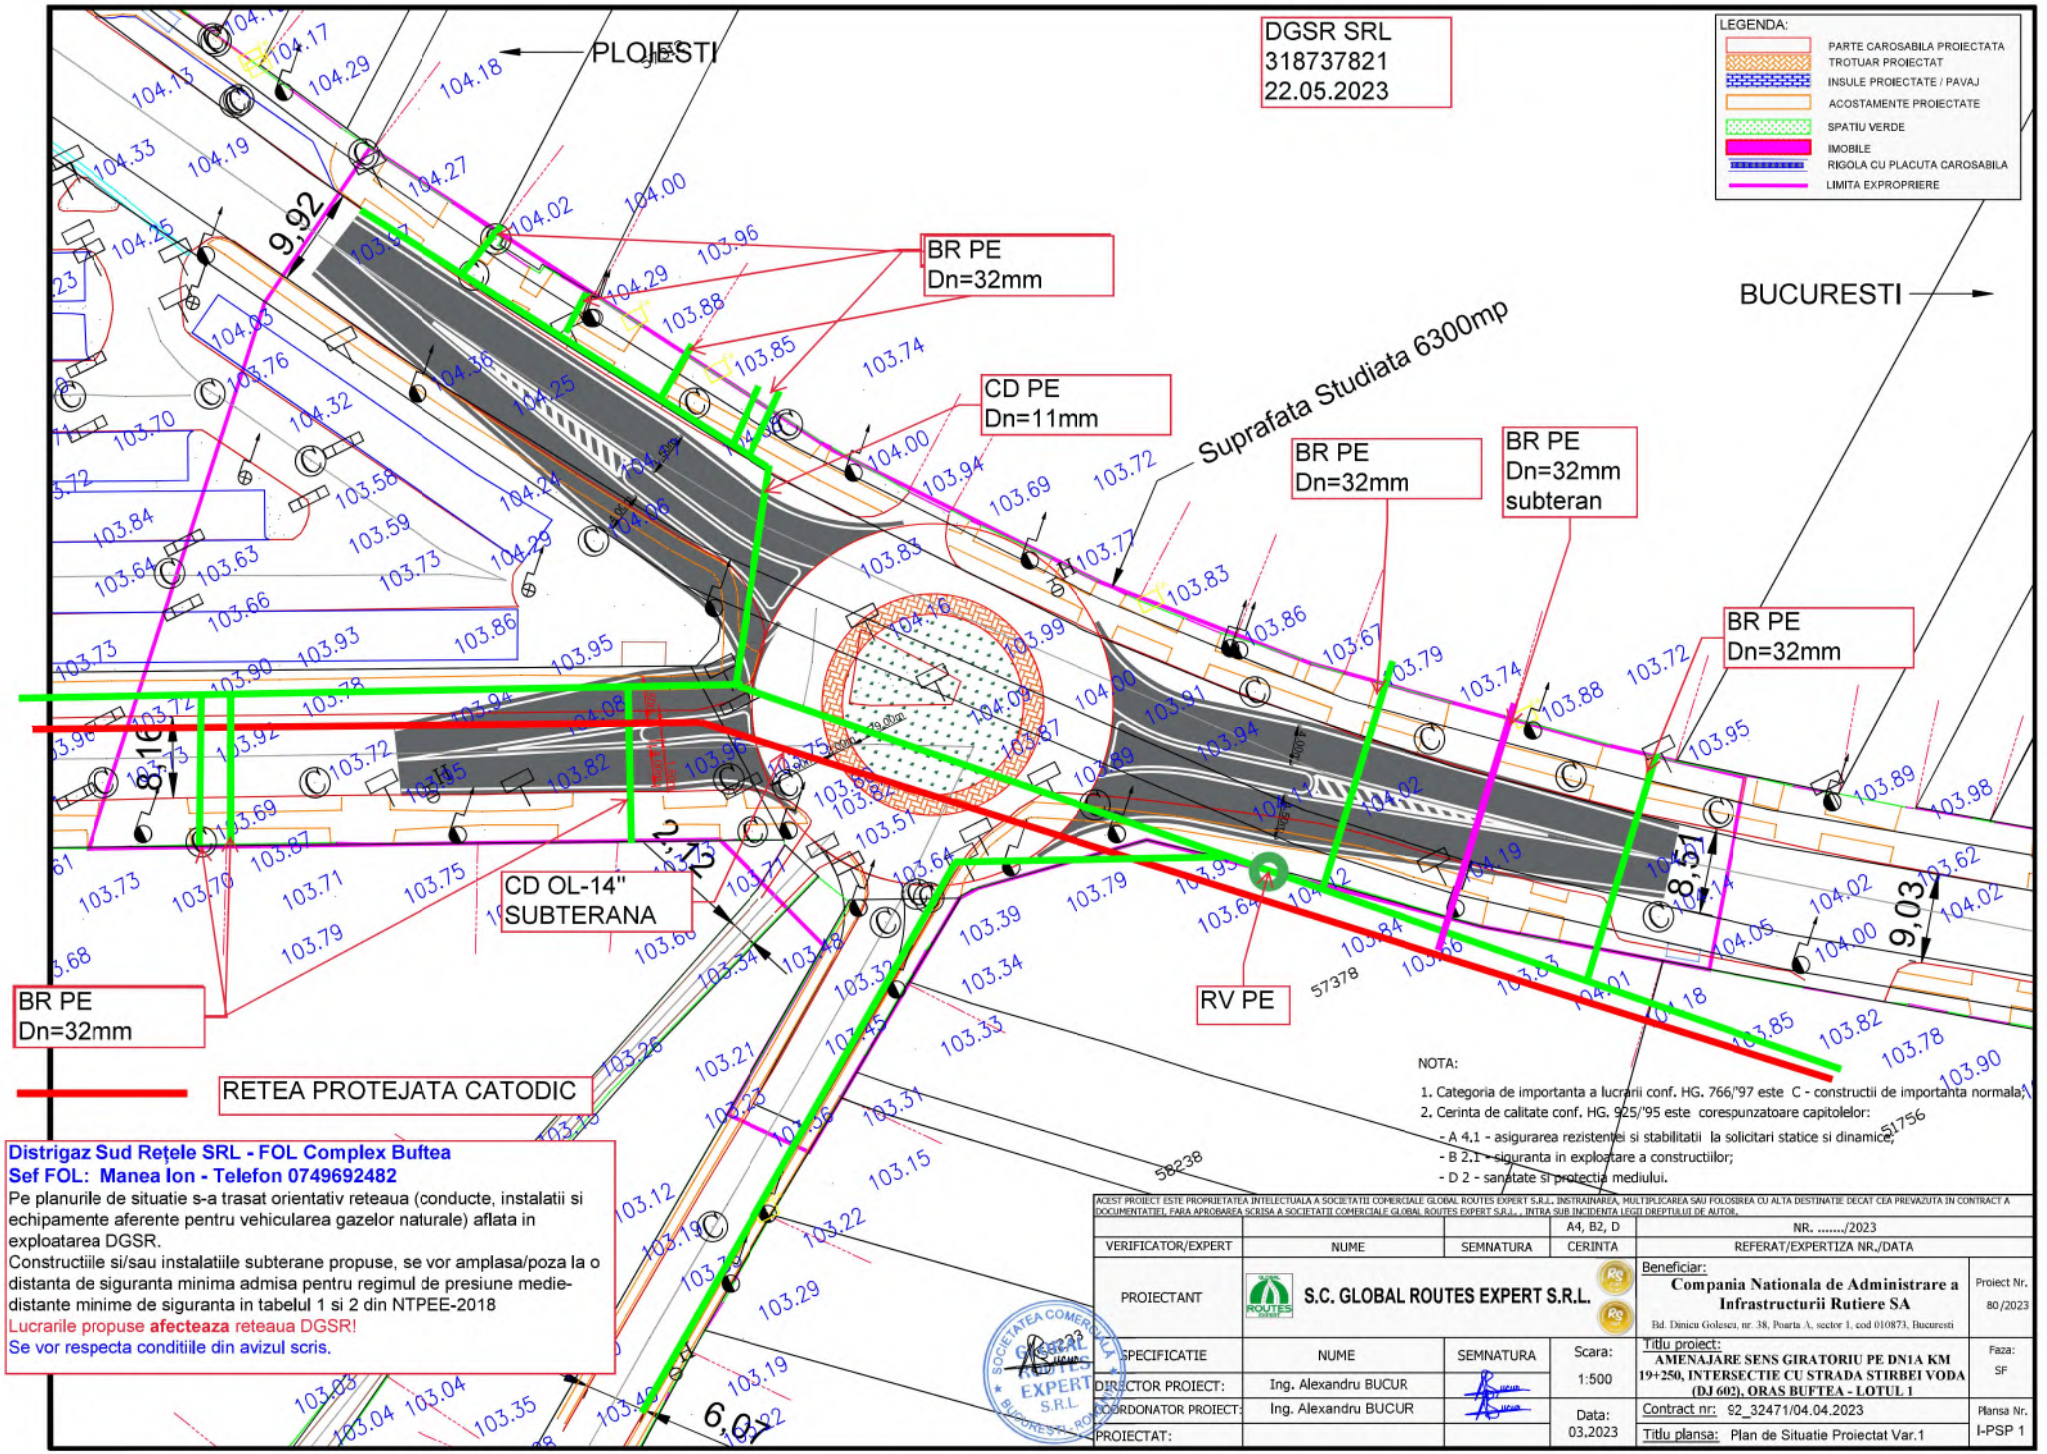
DGSR SRL
318737821
22.05.2023
PLOIESTI
BUCURESTI
LEGENDA:
PARTE CAROSABILA PROIECTATA
TROTUAR PROIECTAT
INSULE PROIECTATE / PAVAJ
ACOSTAMENTE PROIECTATE
SPATIU VERDE
IMOBILE
RIGOLA CU PLACUTA CAROSABILA
LIMITA EXPROPRIERE
BR PE
Dn=32mm
CD PE
Dn=11mm
Suprafata Studiata 6300mp
BR PE
Dn=32mm
BR PE
Dn=32mm
subteran
BR PE
Dn=32mm
CD OL-14"
SUBTERANA
RV PE
BR PE
Dn=32mm
RETEA PROTEJATA CATODIC
9,92
8,57
2,23
9,03
6,01
Distrigaz Sud Rețele SRL - FOL Complex Buftea
Sef FOL: Manea Ion - Telefon 0749692482
Pe planurile de situatie s-a trasat orientativ reteaua (conducte, instalatii si echipamente aferente pentru vehicularea gazelor naturale) aflata in exploatarea DGSR.
Constructiile si/sau instalatiile subterane propuse, se vor amplasa/poza la o distanta de siguranta minima admisa pentru regimul de presiune medie- distante minime de siguranta in tabelul 1 si 2 din NTPEE-2018
Lucrarile propuse afecteaza reteaua DGSR!
Se vor respecta conditiile din avizul scris.
NOTA:
1. Categoria de importanta a lucrarii conf. HG. 766/'97 este C - constructii de importanta normala;
2. Cerinta de calitate conf. HG. 925/'95 este corespunzatoare capitolelor:
- A 4.1 - asigurarea rezistentei si stabilitatii la solicitari statice si dinamice;
- B 2.1 - siguranta in exploatare a constructiilor;
- D 2 - sanatate si protectia mediului.
57378
58238
51756
AGEST PROIECT ESTE PROPRIETATEA INTELECTUALA A SOCIETATII COMERCIALE GLOBAL ROUTES EXPERT S.R.L. INSTRAINAREA, MULTIPLICAREA SAU FOLOSIREA CU ALTA DESTINATIE DECAT CEA PREVAZUTA IN CONTRACT A DOCUMENTATIEI, FARA APROBAREA SCRISA A SOCIETATII COMERCIALE GLOBAL ROUTES EXPERT S.R.L. , INTRA SUB INCIDENTA LEGII DREPTULUI DE AUTOR.
A4, B2, D
NR. ...../2023
VERIFICATOR/EXPERT
NUME
SEMNATURA
CERINTA
REFERAT/EXPERTIZA NR./DATA
PROIECTANT
S.C. GLOBAL ROUTES EXPERT S.R.L.
Beneficiar:
Compania Nationala de Administrare a Infrastructurii Rutiere SA
Bd. Dinicu Golescu, nr. 38, Poarta A, sector 1, cod 010873, Bucuresti
Proiect Nr. 80/2023
SPECIFICATIE
NUME
SEMNATURA
Scara: 1:500
DIRECTOR PROIECT:
Ing. Alexandru BUCUR
COORDONATOR PROIECT:
Ing. Alexandru BUCUR
PROIECTAT:
Data: 03.2023
Titlu proiect:
AMENAJARE SENS GIRATORIU PE DN1A KM 19+250, INTERSECTIE CU STRADA STIRBEI VODA (DJ 602), ORAS BUFTEA - LOTUL 1
Faza: SF
Contract nr: 92_32471/04.04.2023
Plansa Nr. I-PSP 1
Titlu plansa: Plan de Situatie Proiectat Var.1

BRANSAMENT MP de PE
BRANSAMENT RP de PE
CONDUCTA MP de OL
CONDUCTA RP de PE
RP / PE

NIRANO S.R.L

Soseaua BUCUREȘTI-TÂRGOVIȘTE

Strada STIRBEI VODĂ

Strada FRUMOASEI

Strada MACULUI

STIRBEI VODA 1958903

BUCUREȘTI-TÂRGOVIȘTE 1959162

BUCUREȘTI-TÂRGOVIȘTE 1959174

MACULUI 2523894

10330

34 MACULUI/II

DISTRIGAZ SUD REȚELE	: STIRBEI VODAXDN1A : BUFTEA ILFOV : : 318737821 : 5/22/2023 : 1 : 600

Tabelul nr. 1 — Distanțe de siguranță între conductele (conductele de distribuție/racordurile/instalațiile de utilizare) subterane de gaze naturale și diferite construcții sau instalații

Nr. crt.	Instalația, construcția sau obstacolul	Distanța minimă de la conducta de gaze naturale din PE, în m:				Distanța minimă de la conducta de gaze naturale din OL, în m:			
		PJ	PR	PM	PI	PJ	PR	PM	PI
1	Clădiri cu subsoluri sau aliniamente de terenuri susceptibile de a fi construite	1	1	2	3	2	2	3	3
2	Clădiri fără subsoluri	0,5	0,5	1	3	1,5	1,5	2	3
3	Canale pentru rețele termice, canale pentru instalații telefonice, televiziune etc.	0,5	0,5	1,0	2	1,5	1,5	2	2
4	Conducte de canalizare	1,0	1,0	1,5	1,5	1,0	1,0	1,5	1,5
5	Conducte de apă, cabluri de forță, cabluri telefonice montate direct în sol, cabluri TV sau căminele acestor instalații	0,5	0,5	0,5	1,5	0,6	0,6	0,6	1,5
6	Cămine pentru rețele termice, telefonice și canalizare sau alte cămine subterane	0,5	0,5	1,0	1,5	1,0	1,0	1,0	1,5
7	Linii de tramvai până la șina cea mai apropiată	0,5	0,5	0,5	1,5	1,2	1,2	1,2	1,5
8	Copaci	0,5	0,5	0,5	1,5	1,5	1,5	1,5	1,5
9	Stâlpi	0,5	0,5	0,5	0,5	0,5	0,5	0,5	0,5
10	Linii de cale ferată, exclusiv cele din stații, triaje și incinte industriale: — în rambleu	1,5*)	1,5*)	1,5*)	2*)	2*)	2*)	2*)	2*)
	— în debleu, la nivelul terenului	3,0**)	3,0**)	3,0**)	5,5*)	5,5**)	5,5**)	5,5**)	5,5*)

*) De la piciorul taluzului.
**) Din axul liniei de cale ferată.

NOTĂ:
Distanțele, exprimate în metri, se măsoară în proiecție orizontală între limitele exterioare ale conductelor și construcțiile sau instalațiile subterane.

Art. 31. — Distanțele dintre conductele de distribuție/racorduri sau instalațiile de utilizare a gazelor naturale montate subteran și conductele care transportă fluide combustibile, depozitele de carburanți, stațiile de distribuție carburanți, stațiile de îmbuteliere GPL etc. se stabilesc conform reglementărilor și prescripțiilor tehnice specifice domeniului respectiv.

Art. 32. — (1) Distanța minimă dintre conductele de distribuție a gazelor naturale din oțel supraterane și căile ferate electrificate este de 20 m, măsurată în proiecție orizontală de la șina cea mai apropiată la generatoarea exterioară a conductei de gaze naturale.

(2) La stabilirea distanțelor dintre conductele de distribuție sau instalațiile de utilizare a gazelor naturale din oțel supraterane și liniile electrice aeriene (LEA) de joasă, medie sau înaltă tensiune se respectă prevederile din legislația în vigoare, printre care:

a) NTE 003/04/00 — Normativ pentru construcția liniilor aeriene de energie electrică cu tensiuni peste 1.000 V, aprobat prin Ordinul președintelui ANRE nr. 32/2004;

b) NTE 007/08/00 — Normativ pentru proiectarea și executarea rețelelor de cabluri electrice, aprobat prin Ordinul președintelui ANRE nr. 38/2008;

c) Norma tehnică privind delimitarea zonelor de protecție și de siguranță aferente capacităților energetice — revizia I, aprobată prin Ordinul președintelui ANRE nr. 4/2007, cu modificările și completările ulterioare.

Art. 33. — Conductele de distribuție a gazelor naturale/Racordurile din oțel montate în zona de influență a căilor ferate electrificate sau a liniilor electrice aeriene (LEA) de medie sau înaltă tensiune se protejează împotriva tensiunilor induse, conform reglementărilor tehnice de specialitate.

Art. 34. — Distanța dintre conductele de distribuție sau instalațiile de utilizare a gazelor naturale și liniile de cale ferată în stații, triaje și incinte industriale se stabilește cu acordul deținătorilor acestora.

Art. 35. — Când nu este posibilă respectarea distanțelor indicate în tabelul nr. 1, acestea pot fi reduse cu 20% pentru pozițiile 1—6, cu condiția ca pe porțiunea în cauză să se prevadă următoarele soluții tehnice:

a) montarea conductelor în tub de protecție;

b) montarea răsuflătorilor pentru evacuarea în atmosferă a eventualelor scăpări de gaze naturale, la capetele tubului de protecție.

Art. 36. — (1) Se interzice montarea subterană a două conducte de distribuție a gazelor naturale pe trasee paralele la o distanță, măsurată în proiecție orizontală de la generatoarea exterioară a conductelor, mai mică de 0,5 m; se recomandă ca distanța dintre conducte să fie mai mare decât $1,5 \times (D_1 + D_2)$, unde D_1 și D_2 reprezintă diametrele exterioare ale conductelor respective.

(2) În situația prevăzută la alin. (1), conducta de distribuție a gazelor naturale de presiune mai mică se pozează spre clădiri.

Art. 37. — Distanța de siguranță față de stațiile de reglare sau reglare-măsurare a gazelor naturale se măsoară de la partea exterioară a incintei, în cazul în care întreaga instalație mecanică este în interiorul incintei/clădirii, respectiv de la limita instalației mecanice exterioare, în cazul în care aceasta este parțial în exteriorul incintei/clădirii, și este prezentată în tabelul nr. 2.

Tabelul nr. 2 — Distanțe de siguranță între stații de reglare, reglare-măsurare sau măsurare a gazelor naturale și diferite construcții sau instalații

Nr. crt.	Destinația construcțiilor învecinate	Distanțele de siguranță, în m, pentru stații de capacitate:							
		până la 6000, în m^3/h			6000 ... 30000, în m^3/h			peste 30000, în m^3/h	
		Presiunea gazelor naturale la intrare (P), în Pa și în bari							
		$P \leq 2 \cdot 10^5$	$2 \cdot 10^5 < P \leq 6 \cdot 10^5$	$P > 6 \cdot 10^5$	$P \leq 2 \cdot 10^5$	$2 \cdot 10^5 < P \leq 6 \cdot 10^5$	$P > 6 \cdot 10^5$	$P < 6 \cdot 10^5$	$P > 6 \cdot 10^5$
		P≤2	2<P≤6	P>6	P≤2	2<P≤6	P>6	P≤6	P>6
1.	Clădiri industriale și depozite de materiale combustibile cu:								
	—grad de rezistență la foc/nivel de stabilitate la incendiu I—II, cu risc de incendiu foarte mare	7	10	12	11	13	18	22	27
	— grad de rezistență la foc/nivel de stabilitate la incendiu III—V, cu risc de incendiu mare, mediu/ mijlociu sau mic	7	10	15	12	15	20	25	30
	— grad de rezistență la foc/nivel de stabilitate la incendiu I—II, cu risc de incendiu mare, mediu/ mijlociu sau mic	7	10	12	10	12	15	20	25
2.	Instalații industriale în aer liber	7	10	13	11	13	18	18	27
3.	Clădiri civile (inclusiv cele administrative de pe teritoriul unităților industriale)								
	— grad de rezistență la foc/nivel de stabilitate la incendiu I—II	7	10	12	10	12	15	20	25
	— grad de rezistență la foc/nivel de stabilitate la incendiu III—V	7	12	15	12	15	20	25	30
4.	Linii de cale ferată:								
	— curentă	20	20	20	20	20	20	25	30
	— de garaj	20	20	20	20	20	20	20	25
5.	Marginea drumurilor carosabile	4	5	8	4	6	10	6	10
6.	Linii electrice de înaltă tensiune	20	20	20	20	20	20	20	40

0021393406062018

Art. 38. — (1) Stațiile/Posturile de reglare, reglare-măsurare sau măsurare a gazelor naturale, de capacitate până la 1.000 m^3/h, se pot alipi de un perete al clădirii învecinate sau al clădirii în cauză, cu condiția ca peretele clădirii să fie rezistent la explozie, să nu aibă goluri (ferestre, uși) pe:

a) o lungime care depășește cu 5 m limitele postului în ambele direcții;

b) o înălțime de 3 m deasupra postului.

(2) Când nu este posibilă respectarea distanțelor prevăzute la alin. (1), acestea pot fi reduse cu maximum 50% pentru lit. a) și cu maximum 65% pentru lit. b), cu condiția să se prevadă cel *puțin una din următoarele soluții tehnice:*

a) montarea de răsuflători pentru evacuarea în atmosferă a eventualelor scăpări de gaze naturale;

b) montarea de armături de închidere care să întrerupă alimentarea cu gaze naturale a imobilului în cazul în care, în amonte, se întrerupe alimentarea gazelor naturale.

Art. 39. — Pentru posturile de reglare sau reglare-măsurare a gazelor naturale de capacitate până la 250 m^3/h distanța minimă de siguranță față de marginea drumurilor carosabile este de 1,5 m.

DISTRIGAZ SUD REȚELE

ACȚIUNI DE REALIZAT
înainte de începerea lucrărilor

1. Verificați dacă s-a obținut avizul din partea Distrigaz Sud Rețele.



2. Verificați dacă s-a ținut cont de avizul tehnic al Distrigaz Sud Rețele la întocmirea proiectului tehnic.

3. Solicitați în scris prezența delegatului Distrigaz Sud Rețele la predarea de amplasament pentru identificarea rețelei de gaze naturale.

4. Anunțați în scris începerea lucrărilor către Distrigaz Sud Rețele.


DISTRIGAZ SUD REȚELE

DE REȚINUT
tipologia rețelelor de gaze naturale

Branșamentele și conductele de gaze naturale sunt montate subteran și au o adâncime cuprinsă între 0,5 și 0,9 ml.

Conductele de gaze naturale (CD) sunt montate paralel cu axul drumului, iar branșamentele (BR) sunt perpendiculare pe conductele de gaze naturale.

Branșamentele pot fi reperate ca poziționare în funcție de firidele (cutiile albe) în care sunt amplasate posturile de reglare. Firidele se află la capătul branșamentului.

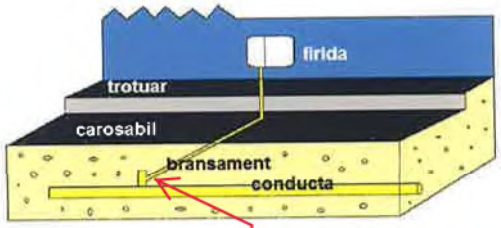

Piesa de racord (teu de bransament)

Rețeaua de gaze naturale poate fi identificată după marcajele existente pe reperele fixe (plăcuțe, marcaje cu vopsea etc.); sau în funcție de alte elemente vizuale (banda de semnalizare a lucrărilor în curs, plăcuțe, marcaje cu vopsea etc.).



Lucrările se execută numai manual, la ≤ 2ml față de rețeaua de gaze naturale.

DISTRIGAZ SUD REȚELE

MĂSURI DE RESPECTAT
în cazul unei avarii survenite asupra rețelei de gaze naturale



OPRIȚI imediat lucrările pe șantier!



NU FOLOSIȚI surse de foc!
NU produceți scântei!



OPRIȚI traficul rutier în cazul unor pierderi de gaze naturale în apropierea unei zone publice!



EVACUAȚI toate persoanele aflate în zona respectivă!



NU INTERVENIȚI niciodată asupra rețelei de gaze naturale avariate!



APELAȚI 112 și 021/205 55 46

DISTRIGAZ SUD REȚELE

Adresa: Bulevardul Mărășești, nr. 4-6, Corp B, sector 4, 040254, București
J40/2728/2008, CUI 23308833, capital social 71.750.240 lei
www.distrigazsud-retele.ro

INFORMAȚII UTILE PRIVIND PREVENIREA AVARIILOR ASUPRA REȚELEI DE GAZE NATURALE

DISTRIGAZ SUD REȚELE

E-DISTRIBUTIE MUNTENIA S.A.
Bd. Mircea Voda, nr. **30**, **SECTOR 3**, **BUCURESTI**
Telefon/fax: **0219291 / 0372875235**

Nr. **17544667** din **31/05/2023**

Catre

CNAIR, domiciliul/sediul in judetul **BUCURESTI**, municipiul/ orasul/ sectorul/ comuna/ satul **SECTOR 2**, **Bulevardul Ghica Tei**, nr. **89**, bl. **T33**, sc. **A**, et. **9**, ap. **185**.

Referitor la cererea de aviz de amplasament inregistrata cu nr. **17544667 / 18/05/2023**, pentru obiectivul **AMENAJARE SENS GIRATORIU PE DN1A KM 19+250, INTERSECTIE CU STRADA STIRBEI VODA (DJ 602), ORAS BUFTEA** cu destinatia **SENS GIRATORIU** situat in judetul **ILFOV**, municipiul/ orasul/ comuna/ sat/ sector **BUFTEA**, **Strada Stirbei Voda**, nr. **FN**, bl. - , et. - , ap. - , CF - , nr. cad. - .

In urma analizarii documentatiei pentru amplasamentul obiectivului mentionat, se emite:

AVIZ DE AMPLASAMENT FAVORABIL
Nr. 17544667 / 31/05/2023

- Utilizarea amplasamentului propus, pentru obiectivul d-voastra, se poate face cu respectarea Legii energiei electrice si a gazelor naturale nr.123/2012, a Ordinului ANRE nr.49/2007 si nr. 25/2016, a prescriptiilor si normelor tehnice energetice PE 106/2003, SR 8591/97, NTE 003/04/00 si NTE 007/08/00.*
  SE VOR RESPECTA CONDITIILE DIN CONTRACTUL DE ANGAJAMENT PENTRU REALIZAREA CONDITIILOR DE COEXISTENTA A RETELELOR ELECTRICE IN VEDEREA EMITERII AVIZULUI FAVORABIL CONDITIONAT NR.17544737/31.05.2023 ESTE INTERZISA INCEPEREA LUCRARILOR DE CONSTRUCTII PANA LA FINALIZAREA SI INDEPLINIREA CONDITIILOR DE COEXISTENTA , RESPECTIV DEVIERE CAPACITATI ENERGETICE. Din analiza planului de situatie prezentat, cat si a verificarilor in teren, rezulta ca amplasamentul propus prezinta puncte comune (paralelisme si intersectii) cu retelele noastre energetice, respectiv linia electrica subterana(LES) 20kV CFR, LEA/LES 0,4kV,postul de transformare in anvelopa de beton (PTAB) 7180, cutie distributie (CD) aferenta postului de transformare aerian(PTA) 7180
- Traseele retelelor electrice din planul anexat sunt figurate informativ. Pe baza de comanda data de solicitant (executant). Zona MT/JT **Buftea** asigura asistenta tehnica suplimentara **Pentru posturi de transformare, puncte de alimentare, cabine de sectionare supraterane, amplasate in in cabina metalica, in constructie zidita/ in anvelopa de beton sau inglobate in cladiri precum si pentru posturi subterane, prevazute cu echipament cu ulei sau uscat, zona de protectie este delimitata astfel:se va pastra distanta de 3 m fata de latura cu acces in post pentru transformator si distanta de 1,5 m fata de alte laturi cu usi, respectiv cu ferestre de ventilatie, acolo unde este cazul. Conform Ordinului ANRE nr.239/2019 si normativului PE 106 / 2003, se va pastra o distanta de 1m stanga dreapta fata de axul LEA 0,4 kV si cea mai apropiata parte a constructiei fara sa constituie traversare . Pentru LES 20Kv si 0,4 kV, conform Ordinului ANRE Nr.239/2019,**

privind delimitarea zonelor de protectie si de siguranta aferente capacitatilor energetice, este interzis a se realiza orice fel de constructii la distante mai mici in plan orizontal (paralelism) de 0,6 m fata de cablurile electrice si 0,25 m in plan vertical . In mod normal cablurile electrice se gasesc pozate la adancimi de 0,80-1,10 m pe trotuar si la 1,10-1,40 m in carosabil, la traversari. Aceste adancimi de pozare care confera siguranta de exploatare a instalatiilor E-Distributie Muntenia SA-UTR - Ilfov trebuie asigurate si dupa terminarea lucrarilor dvs. Deoarece pe teritoriul localitatii s-au produs numeroase avarii la retelele tehnico-edilitare datorita executarii de sapaturi fara coordonarea si cunoasterea tuturor retelelor subterane, executia lucrarilor se va face cu respectarea urmatoarelor masuri: -se interzice deschiderea de lucrari si inceperea executarii de sapaturi fara confirmarea detinatorilor de instalatii subterane asupra pozitiei instalatiilor si marcarea pe teren a acestora. -nu se permite inceperea lucrarilor de sapatura decat dupa incheierea unui proces verbal intre executantul sapaturii si subunitatea UTR Ilfov gestionara a instalatiilor electrice afectate, din care sa reiasa ca executantul a luat cunostinta despre traseele de cabluri existente, despre conditiile in care urmeaza sa se efectueze lucrarile pentru protejarea instalatiilor electrice pe toata durata lucrarilor in vederea preintampinarii ruperilor de cabluri, smulgerii de mansoane, deteriorarii mecanice etc. SE VA SOLICITA ASISTENTA TEHNICA SI PREDARE AMPLASAMENT UO BUFTEA OBLIGATORIU INAINTE DE INCEPEREA LUCRARILOR. SE VOR RESPECTA DISTANTELE DE VECINATATE FATA DE LINIILE ELECTRICE AFLATE IN ZONA CONFORM NORMATIVELOR IN VIGOARE: ORDINUL ANRE nr. 239/2019, PE 106/2003, NTE003/04/00, NTE007/08/00, SR8591/97 SI LEGEA ENERGIEI ELECTRICE nr.123/2012;**

- Executarea lucrarilor de sapaturi din zona traseelor de cabluri se va face numai manual, cu asistenta tehnica suplimentara din partea Zonei MT/JT **Buftea** cu respectarea normelor de protectia muncii specifice. In caz contrar solicitantul, respectiv executantul, va suporta consecintele pentru orice deteriorare a instalatiilor electrice existente si consecintele ce decurg din nealimentarea cu energie electrica a consumatorilor existenti precum si raspunderea in cazul accidentelor de natura electrica sau de alta natura **In zonele de apropiere sau in punctele de intersectie cu instalatiile electrice sapatura va fi executata numai manual (la casma) si cu asistenta de la Zona MT- JT UO BUFTEA****
- Distantele minime si masurile de protectie vor fi respectate pe tot parcursul executiei lucrarilor.
- In zonele de protectie ale LEA nu se vor depozita materiale, pamânt prevazut din sapaturi, echipamente, etc. care ar putea sa micsoreze gabaritele. Utilajle vor respecta distantele minime prescrise fata de elementele retelelor electrice aflate sub tensiune si se va lucra cu utilaje cu gabarit redus in aceste zone.
- Executantii sunt obligati sa instruiasca personalul asupra pericolelor pe care le prezinta executia lucrarilor in apropierea instalatiilor electrice aflate sub tensiune si asupra consecintelor pe care le poate avea deteriorarea acestora. Pagubele provocate instalatiilor electrice si daunele provocate consumatorilor ca urmare a deteriorarii instalatiilor vor fi suportate integral de cei ce se fac vinovati de nerespectarea conditiilor din prezentul aviz. Executantii sunt direct raspunzatori de producerea oricaror accidente tehnice si de munca.
- **Avizul de amplasament nu constituie aviz tehnic de racordare.** Pentru alimentarea cu energie electrica a obiectivului sau, daca obiectivul exista si se dezvolta (cu cresterea puterii fata de cea aprobata initial), veti solicita la operatorul de distributie **E-DISTRIBUTIE MUNTENIA S.A.** aviz tehnic de racordare**

*** In zona de aparitie a noului obiectiv exista retea electrica de distributie DA ☑ NU ☐

*** Noul obiectiv poate fi racordat la reteaua existenta DA ☐ NU ☑


Posibilitatile de racordare pentru puterea specificata in cererea de aviz de amplasament fiind prin: -, aceasta solutie este insa orientativa, urmand ca solutia exacta se se stabileasca in cadrul Fisei de solutie sau a Studiului de Solutie, dupa depunerea la Operator a cererii de racordare.
Racordarea la reteaua electrica de interes public presupune urmatoarele etape:

- depunerea de catre viitorul utilizator a cererii de racordare si a documentatiei aferente pentru obtinerea avizului tehnic de racordare;
- stabilirea solutiei de racordare la reteaua electrica si emiterea de catre operatorul de retea a avizului tehnic de racordare, sub forma de oferta de racordare; tarifele pentru emitere aviz tehnic de racordare conform Ordinului ANRE nr. 114/2014, si pentru tarifele de racordare conform Ordinului ANRE nr. 11/2014, Ordinului ANRE nr. 87/2014 si Ordinului ANRE nr. 141/2014.
- incheierea contractului de racordare intre operatorul de retea si utilizator in termenul de valabilitate al ATR;
- incheierea contractului de executie intre operatorul de retea si un executant, realizarea lucrarilor de racordare la reteaua electrica si punerea in functiune a instalatiei de racordare;
- punerea sub tensiune a instalatiei de utilizare pentru probe, etapa care nu este obligatorie pentru toate categoriile de utilizatori;
- emiterea de catre operatorul de retea a certificatului de racordare;
- punerea sub tensiune finala a instalatiei de utilizare;

In vederea racordarii la reteaua electrica de distributie, solicitantul trebuie sa prezinte dosarul instalatiei de utilizare

- In cazul in care in zona mai sunt si alte instalatii electrice care nu apartin **E-DISTRIBUTIE MUNTENIA S.A.**, solicitantul va obtine obligatoriu avizul de amplasament si de la proprietarul acelor instalatii electrice (TRANSELECTRICA, HIDROELECTRICA, TERMOELECTRICA, alti detinatori de instalatii, dupa caz).
- **Prezentul avizul este valabil pe perioada valabilitatii Certificatului de Urbanism nr. 196 / 28/04/2023, respectiv pana la data de 28/04/2025.**
- Prezentul aviz este valabil numai pentru amplasamentul pentru care a fost emis.
- Se anexeaza **1** planuri de situatie vizate de Zona MT/JT **Buftea.**
- Redactat in 2 (doua) exemplare, din care unul pentru solicitant.

Responsabil E-DISTRIBUTIE MUNTENIA S.A.
Manager UT Ilfov
Plaiasu Vlad

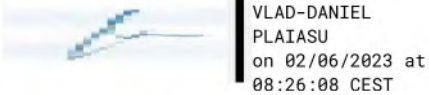

Verificat
ALEXIE DIACONU PETRE



Intocmit
DIMA DANIELA



Ca urmare a prelungirii valabilitatii Certificatului de Urbanism, se prelungeste valabilitatea Avizului de amplasament pana la .....


Responsabil _____

* pentru aviz favorabil fara conditii se va inscrie "“"Nu este cazul" / pentru aviz favorabil cu conditii se vor inscrie distantele minime de apropiere si incrucisare intre obiectivul propus si retelele electrice (LEA sau LES) exitente in zona, in conformitate cu prescriptiile energetice in vigoare.

** daca nu sunt conditii se va inscrie "Nu este cazul"

*** se bifeaza casuta corespunzatoare situatiei, se specifica tipul de bransament propus si intaririle de retea (daca este cazul)

LES 20 kV, PTAB 1180, CD PTA 1180, LEA 0,4 kV/LES 0,4 kV

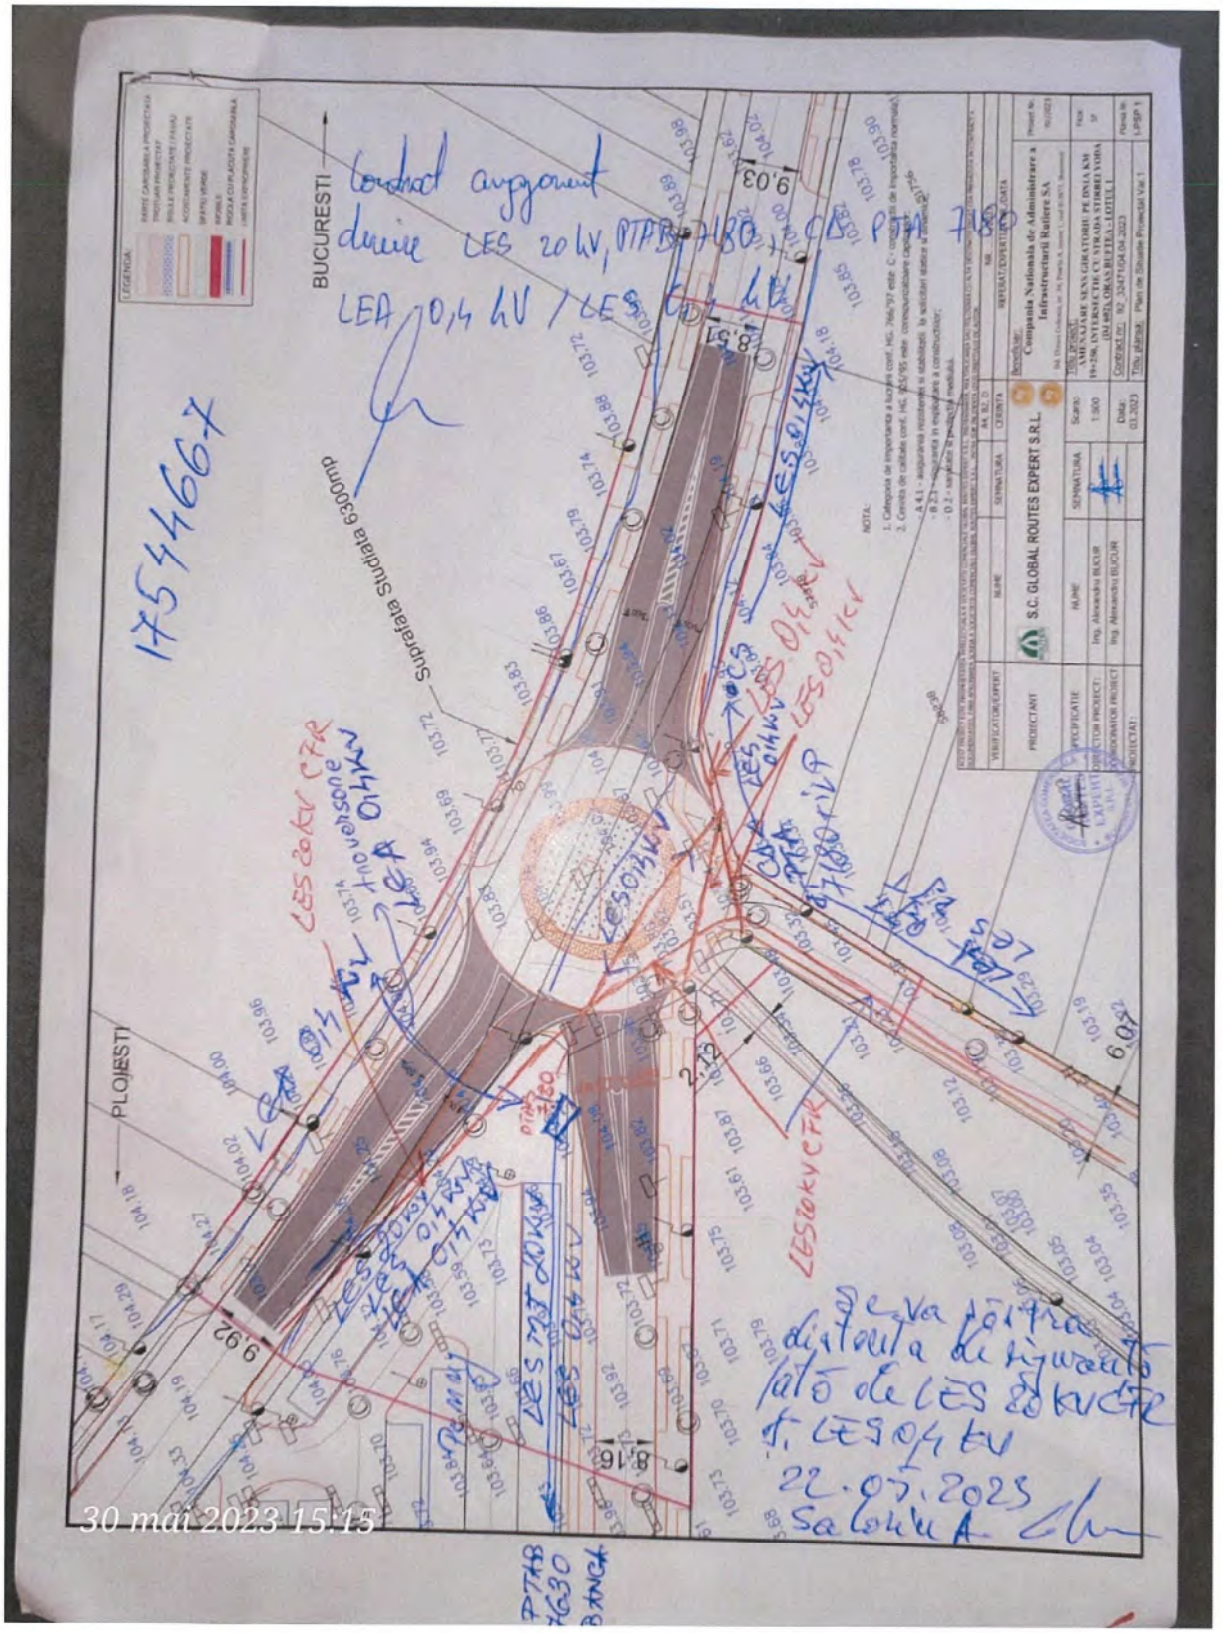

ROMÂNIA
JUDEȚUL ILFOV
ORAȘUL BUFTEA
PRIMĂRIA ORAȘULUI BUFTEA
Piața Mihai Eminescu nr. 1,Tel: 031-8241231 Fax: 031-8241238
E-mail: contact@primariabuftea.ro; Web: www.primariabuftea.ro

ACORDUL ADMINISTRATORULUI DOMENIULUI PUBLIC/PRIVAT AL ORAȘULUI BUFTEA ÎN VEDEREA OBȚINERII AUTORIZAȚIEI DE CONSTRUIRE

NR. 148 / 16.05.2023

Cererea nr. 10700 / 15.05.2023

BENEFICIARUL LUCRĂRII: CNAIR – COMPANIA NAȚIONALĂ DE ADMINISTRARE A INFRASTRUCTURII RUTIERE, cu sediul în municipiul București, sectorul 1, bulevardul Dinicu Golescu, nr. 38, prin domnul **BUCUR ALEXANDRU,** în calitate de reprezentant al **S.C. GLOBAL ROUTES EXPERT S.R.L.**

DENUMIRE LUCRARE: **AMENAJARE SENS GIRATORIU PE DN1A KM 19+250, INTERSECȚIE CU STRADA ȘTIRBEI VODĂ (DJ 602) ORAȘ BUFTEA**

IDENTIFICARE LUCRARE: Drumul National 1A, KM 19+250, Strada Știrbei Vodă, oraș Buftea, județ Ilfov
Certificat de urbanism nr. 196/28.04.2023
Documentații cadastrale – nr. 51384, 50877, 57537, 57472
Carte funciară nr. 51384, 50877, 57537, 57472

Taxa pentru eliberarea prezentei, în sumă de 18 lei, aprobată prin H.C.L. nr. 186/23.12.2022, a fost achitată prin chitanța seria POBPOS23, nr. 2438 din data de 15.05.2023

Prezentul acord se eliberează în conformitate cu prevederile OG nr. 43/1997- republicat, cu completările și modificările ulterioare, privind regimul juridic al drumurilor, ale O.U.G. nr. 57/2019 privind Codul Administrativ și ale O.G. nr. 2/2001, cu completările și modificările ulterioare- privind regimul juridic al contravențiilor.

Lucrările se vor executa cu respectarea condițiilor impuse prin Certificatul de urbanism nr. 196/28.04.2023, emis de Serviciul UATDC din cadrul Primăriei orașului Buftea.

Primar,
Pistol Gheorghe

ROMÂNIA PRIMĂRIA ORAȘULUI BUFTEA PRIMĂRIA ORAȘULUI-BUFTEA-JUDEȚUL ILFOV

Secretar General,
Anghel Liliana Mihaela

Biroul Evidență Patrimoniu,
Spațiu Locativ, Autorizații și Avize,
Năstase Alexandru

Condițiile Acordului administratorului domeniului public/privat al orașului Buftea
în vederea obținerii autorizației de construire.

NR. 148 / 16.05.2023

Lucrările vor fi realizate numai după:

- **<u>obținerea autorizației de construire cu respectarea strictă a tuturor condiționărilor menționate în avize și in certificatul de urbanism</u>**;

Lucrarile vor fi realizate, conform DTAC vizyate spre neschimbare la emiterea autorizatiei de construire.

Executantul este răspunzător de respectarea termenelor și a condițiilor prezentului acord precum și a prevederilor OG nr. 43/1997 privind regimul drumurilor, O.U.G. nr. 57/2019 privind Codul Administrativ și OG nr. 2/2001 privind regimul juridic al contravențiilor.

Beneficiarul lucrării răspunde solidar cu executantul privind respectarea condițiilor impuse de prezentul acord.

Solicitant,
NUME /PRENUME/ DENUMIRE

_____

DATA/SEMNĂTURA

Întocmit,
Costea Daniel

RAJA S.A. CONSTANȚA
LICENȚĂ CLASA I ANRSC NR. 5083
Str. Călărași nr. 22-24, cod. 900590, Constanța, România, IBAN: RO36RNCB0114014937350001 BCR Constanța
C.I.F. 1890420; C.U.I. Ro1890420; Tel. 0241.664.046; Fax: 0241.662.577, 0241.661.940; e-mail: secretariat@rajac.ro; web: www.rajac.ro

Comisia Tehnico-Economică
Nr. 208 din 2023

Ion Oprea
Digitally signed by Ion Oprea
Date: 2023.06.02 11:23:50 +03'00'

AVIZ DE AMPLASAMENT

Către,
CNAIR-COMPANIA NAȚIONALĂ DE ADMINISTRARE A INFRASTRUCTURII RUTIERE
Bulevardul Dinicu Golescu, nr. 38
BUCUREȘTI

Prin Proiectant GLOBAL ROUTES EXPERT S.R.L.

Ca urmare a cererii dvs. înregistrată cu nr. 208 din 18.05.2023 in scopul: **„AMENAJARE SENS GIRATORIU PE DN1A KM19+250, INTERSECȚIE CU STRADA ȘTIRBEI VODĂ (DJ 602), ORAȘ BUFTEA”,** conform Certificatului de Urbanism nr. 196 din 28.04.2023, imobile situate în județul Ilfov, numere cadastrale 51384, 50877, 57537, 57472, vă comunicăm avizul de amplasament cu următoarele condiționări:

Pe amplasamentele/ străzile studiate există conducte de distributie apă si colectoare menajere, **conform planurilor anexate.**

Pentru pozitionarea cât mai exactă a conductelor existente pe amplasamentul studiat și pentru evitarea unor situații neprevăzute, pentru a nu avaria conductele ce aparțin RAJA SA, veți executa sondaje în prezența reprezentanților RAJA S.A- Centrul Zonal Buftea. În cazul în care se vor descoperi și alte conducte de apă și de canalizare, se va întocmi un proces verbal de constatare, semnat de către reprezentanții Centrului Zonal Buftea, și de către dumneavoastră si veți suporta costul proiectului și al lucrărilor de deviere a conductelor existente pe amplasament.

Conform HG 930/2005, cap.VIII, art.30, alineat “e” și Regulamentului Serviciului de Alimentare cu Apă și Canalizare în unitățile administrativ-teritoriale membre ale Asociației de Dezvoltare Intercomunitară de apă și canalizare “Apa-Canal Constanța” si în care își desfășoară activitatea operatorul RAJA SA, culoarul de teren de 3m stânga-dreapta de la generatoarele exterioare ale conductelor de distribuție apă, ce reprezintă zonele de protecție sanitară cu regim sever, culoarele de teren de 3m stânga-dreapta din axul colectorarelor menajere,ce reprezintă zonele de protecție și siguranță, nu se vor betona și nu se vor realiza construcții provizorii sau definitive. În aceste zone terenul se va acoperi cu material demontabil (dale, pavele).

În caz de avarii pe conductele existente pe amplasament vom interveni de urgență cu utilajele RAJA S.A, fără o prealabilă anunțare și nu vom plăti despăgubiri în caz de producere de pagube materiale.

Totodată, în cazul apariției avariilor pe conductele menționate anterior, responsabilitatea asigurării măsurilor de protecție revine proiectantului, constructorului și beneficiarului.

RAJA SA nu își asumă responsabilitatea în cazul unor eventuale pagube produse datorită refulării apei uzate din rețeaua menajeră existentă pe amplasamente.

Avarierea sau distrugerea parțială sau totală a unor părți din rețeaua de apă și/sau de canalizare, provocată cu ocazia efectuării lucrărilor de construcții, va fi remediată prin grija persoanei fizice/juridice

vinovată de producerea avariei sau distrugerii, pe cheltuiala sa, fără ca prin aceasta persoana fizică/juridică vinovată sa fie exonerată de plata daunelor produse operatorului cu privire la imposibilitatea acestuia de a asigura serviciile de apă și/sau canalizare, precum și a cantităților de apă pierdute în urma producerii avariei. După terminarea lucrărilor de remediere, rețeaua afectată trebuie să corespundă condițiilor pentru care a fost proiectată.

Conductele amplasate în zonele amenajate trebuie protejate în funcție de tonajul vehiculelor care vor circula.

La executarea lucrărilor se vor respecta condițiile impuse prin normativele tehnice și legislația în vigoare.

Pentru protecția conductelor de apă și de canalizare, se impun următoarele măsuri:

-cu cel putin 5 zile inainte de inceperea lucrarilor, executantul lucrarii va solicita asistenta tehnica din partea Centrului Zonal Buftea;

-delegatii Centrului Zonal Buftea cu ajutorul constructorului, vor picheta conductele de alimentare cu apa si de canalizare si se va stabili cu exactitate pozitia acestora fata de lucrarile proiectate;

-dupa pichetare se vor incheia procese verbale de luare la cunostinta si incepere a lucrarilor;

-în caz de schimbare a traseului se impune solicitarea unui nou aviz;

Autorizația de construire se poate obtine respectând condițiile impuse mai sus sau dupa avizarea și executarea lucrărilor de protejare sau deviere a conductelor alimentare cu apă și de canalizare ce traversează sensul giratoriu proiectat, în baza unui proiect tehnic avizat de un proiectant de specialitate.

Vă restituim un exemplar din planul de situație cu traseele și caracteristicile rețelelor hidroedilitare existente pe amplasamentul studiat.


Avizul de amplasament este valabil pe toată perioada valabilității Certificatului de Urbansim.

PREȘEDINTE COMISIA TEHNICO-ECONOMICĂ
ING. FLOREA ADRIAN

INGINER ȘEF
ING. OPREA ION

ȘEF BIROU AVIZE
ING. RACSI ADRIANA

RAJA S.A. este operator de date cu caracter personal. Atenție, documentul conține date cu caracter personal! El se adresează numai persoanei fizice sau juridice menționate ca destinatar. În cazul în care nu sunteți destinatarul vizat, vă informăm că dezvăluirea, copierea, distribuirea sau inițierea unor acțiuni pe baza conținutului acestui document sunt strict interzise și atrag răspunderea juridică.

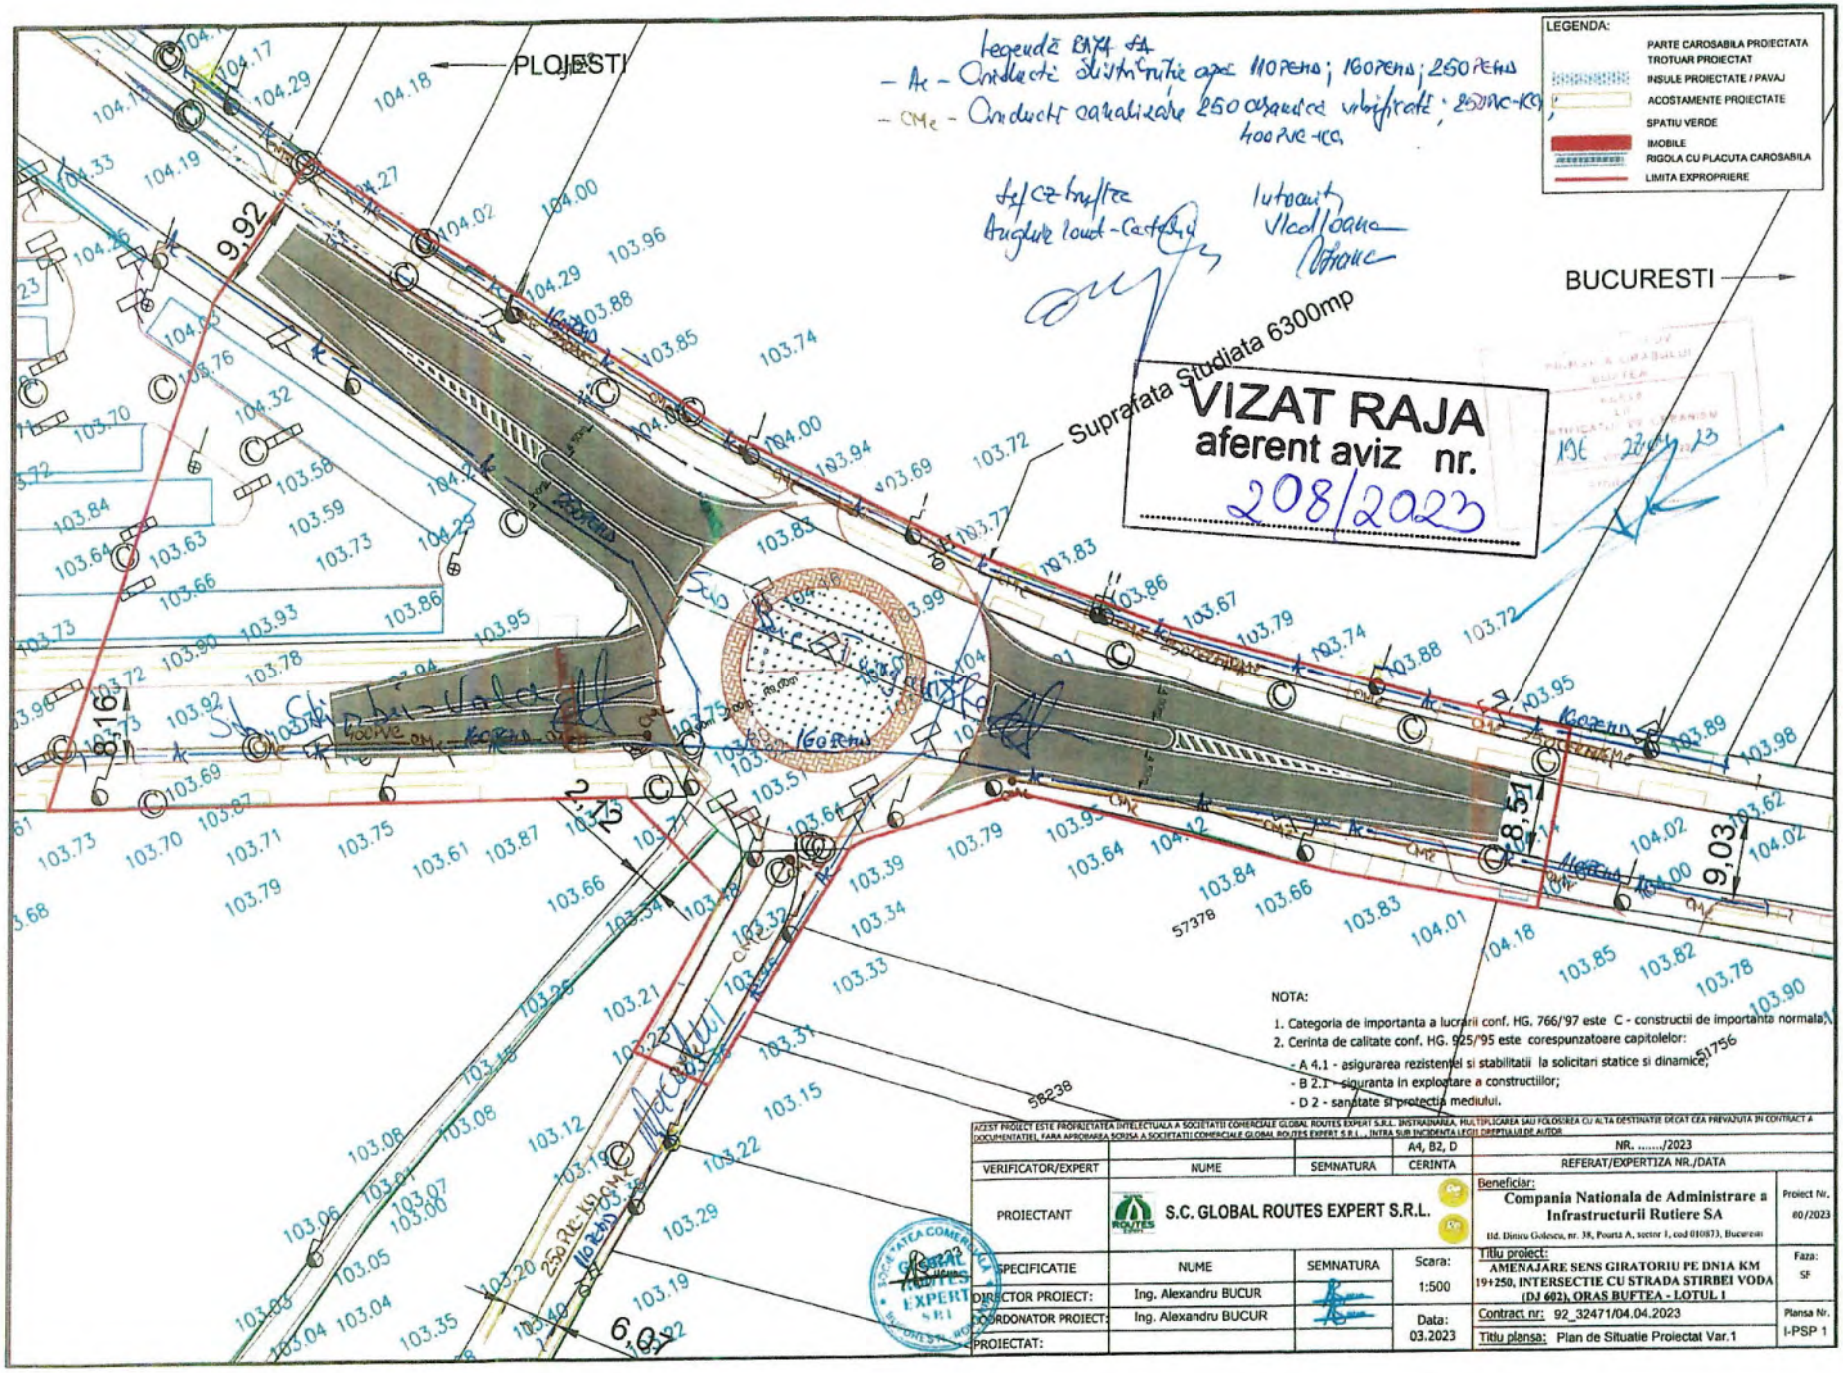
PLOIESTI
BUCURESTI
LEGENDA:
PARTE CAROSABILA PROIECTATA
TROTUAR PROIECTAT
INSULE PROIECTATE / PAVAJ
ACOSTAMENTE PROIECTATE
SPATIU VERDE
IMOBILE
RIGOLA CU PLACUTA CAROSABILA
LIMITA EXPROPRIERE
Suprafata Studiata 6300mp
VIZAT RAJA
aferent aviz nr.
208/2023
9,92
9,03
6,02
NOTA:
1. Categoria de importanta a lucrarii conf. HG. 766/'97 este C - constructii de importanta normala;
2. Cerinta de calitate conf. HG. 925/'95 este corespunzatoare capitolelor:
- A 4.1 - asigurarea rezistentei si stabilitatii la solicitari statice si dinamice;
- B 2.1 - siguranta in exploatare a constructiilor;
- D 2 - sanatate si protectia mediului.
S.C. GLOBAL ROUTES EXPERT S.R.L.
Beneficiar:
Compania Nationala de Administrare a Infrastructurii Rutiere SA
Bd. Dinicu Golescu, nr. 38, Poarta A, sector 1, cod 010873, Bucuresti
Proiect Nr. 60/2023
Titlu proiect:
AMENAJARE SENS GIRATORIU PE DN1A KM 19+250, INTERSECTIE CU STRADA STIRBEI VODA (DJ 602), ORAS BUFTEA - LOTUL 1
Faza: SF
Contract nr: 92_32471/04.04.2023
Titlu plansa: Plan de Situatie Proiectat Var.1
Plansa Nr. I-PSP 1
Scara: 1:500
Data: 03.2023

COMPANIA NATIONALA DE ADMINISTRARE A INFRASTRUCTURII RUTIERE S.A.
Bdul Dinicu Golescu 38, sector 1, Bucuresti, Romania, 010873
Tel.: (+4 021) 264 32 00 Fax: (+4 021) 312.09.84
Email: office@andnet.ro, registratura.cnair@andnet.ro
CUI 16054368; J40/552/15.01.2004; Capital social 18.416.750 LEI
www.erovinieta.ro

Direcția Siguranța Circulației și Monitorizare Trafic **F-PO-ARSC.04.01**
Serviciul Avize și Reglementări Siguranța Circulației
tel: 021 264 34 40; fax: 021 264 33 58

Compania Națională de Administrare a Infrastructurii Rutiere - S.A.
20 JUL 2023
Nr. Înregistrare 92 / G2041

Către: **S.C. GLOBAL ROUTES EXPERT S.R.L.**

Spre știință: **Direcția Regională de Drumuri și Poduri București**
Secția de Drumuri Naționale București
Serviciul Rutier Ilfov

DOCUMENT DE AVIZARE LA FAZA STUDIU DE FEZABILITATE PENTRU

"Contract nr. 92/32471/04.04.2023 – Lot 1: "Amenajare sens giratoriu pe DN 1A, km 19+250, intersecție cu Strada Știrbei Vodă (DJ 602), în orașul Buftea, județul Ilfov"

La documentația depusă de dvs. 0429-GRE/2023, înregistrată la C.N.A.I.R. cu nr. 92/62041/2023, în urma reanalizării acesteia în Comisia Tehnică privind Siguranța Circulației Rutiere din data de 06.07.2023, vă comunicăm avizul pentru *"Amenajare sens giratoriu pe DN 1A, km 19+250, intersecție cu Strada Știrbei Vodă (DJ 602), în orașul Buftea, județul Ilfov"*, în următoarele condiții:

- amenajarea intersecției se va realiza conform planului de situație, anexat și vizat de noi;
- se va asigura iluminatul public în zona intersecției;
- iluminatul se va realiza cu sisteme economice de energie de tip LED, alimentarea sistemului de iluminat fiind prevăzută de la rețeaua națională/regională/locală de energie electrică;
- în mod obligatoriu se va solicita aviz la faza următoare de proiectare;
- la faza următoare de proiectare se va reanaliza semnalizarea rutieră aferentă;
- pentru eventualele necorelări între planul de situație și teren răspunde proiectantul lucrării.

Prezentul aviz este emis pentru:**"Contract nr. 92/32471/04.04.2023 – Lot 1 - "Amenajare sens giratoriu pe DN 1A, km 19+250, intersecție cu Strada Știrbei Vodă (DJ 602), în orașul Buftea, județul Ilfov".**

Nerespectarea condițiilor impuse prin prezentul aviz atrage anularea de drept a acestuia.

Director General,
ing. CRISTIAN PISTOL

COMPANIA NAȚIONALĂ DE ADMINISTRARE A INFRASTRUCTURII RUTIERE S.A. C.N.A.I.R. - S.A. 12

Director D.S.C.M.T.,
ing. ANDREI CRISTIAN

Serviciul Avize și Reglementari Siguranța Circulației
Întocmit: ing. A. POPA
Semnătură

Avizat șef serviciu: ing. Mariana CIOCAN
Semnătură:

NR. 27/4877 din 09/06/2023.

Indicativ VI E 12

PREZENTUL ACT NU CONSTITUIE ACORD, NU DĂ DREPT DE EXECUȚIE DE LUCRĂRI SI NU SE POATE FOLOSI LA OBȚINEREA AUTORIZAȚIEI DE CONSTRUCȚIE

APROB INAINTAREA SPRE AVIZARE

ȘEF SECȚIE,

.....

PROCES VERBAL DE CONSTATARE PE TEREN

încheiat azi ...../...../20.....

Subsemnații:

a) din partea **S.D.N.** ....BUCUREȘTI....., dl./d-na .....GHEORGHE SIMONA.....,

b) din partea **Beneficiarului,** dl./d-na ....BUCUR ALEXANDRU....., având C.I. seria RZ, nr. 082043 eliberată de Poliția .....SECTOR 2....., la data de 14.12.2022., telefon .07.24.813.201..... ;

ne-am deplasat azi, data de mai sus, în zona **DN** ...1A..... (**European** .....) , si am constatat urmatoarele :

LUCRARE : AMENAJARE SENS GIRATORIU PE DN 1A KM. 19+250.....;

BENEFICIAR : ....C.N.A.I.R.....,

cu sediul/ domiciliul în .....BUCUREȘTI....., Bd./Str./Sos. ...DINICU GOLESCU.....,

nr...38..., bl....., sc....., etj.....,apt....., sector/ judet ....., telefon .....;

- **Lucrarea :** ☐ **ESTE** amplasata la **KM** ....., pe partea **DREAPTĂ / STÂNGĂ** a DN.
  ☒ **VA FI** amplasata la **KM** 19+250..., pe partea **DREAPTĂ / STÂNGĂ** a DN.
  Pe teren ☒ **NU exista** constructii.
  ☐ **EXISTA** construcții cu destinatia de —
  ..... la distanța minima de ..... m de axul DN și la distanța minima de ..... m față de marginea părții carosabile a DN și împrejmuire la distanța de ..... m față de axul DN.

- Amplasamentul este situat:
  - în **intravilanul/ extravilanul** localității .....BUFTEA....., județul ....ILFOV.....
  ☒ **INTRE** indicatoarele rutiere de semnalizare a localității ....BUFTEA..... care sunt amplasate la pozițiile km fig. F46 (intrare) – km .16+900.....;
  fig. F48 (ieșire) – km ..21+720.....;
  ☐ **IN AFARA** indicatoarelor rutiere de semnalizare de localitate.
  pe raza **DISTRICTULUI de drumuri** ...CREVEDIA.....;

☐ Posibilitatea de întoarcere sau virare la stânga exista la km .....

- Beneficiarul - deține **Certificat de Urbanism** nr. 196/28.04.2023.. eliberat de ..BUFTEA..... ;
  - deține **Autorizația de Construire** nr. ..... pentru lucrarea solicitată;
  - deține **Proces verbal de recepție la terminarea lucrărilor** nr. ...../// ...../.../.....;
- Se ocupă ampriza/ zona de siguranță a drumului național :
  ☒ DA, prin amplasarea/ realizarea ....SENS GIRATORIU.....,
  ☐ NU, nu se realizeaza lucrari pe aceste zone;
  accesul se realizează prin drum lateral existent ..... (denumire, clasificare), care : are parte carosabila de .....m și îmbrăcăminte din ....., intersectează DN la poziția kilometrică ....., iar la intersecția cu DN (racord simplu/ benzi/ pene) este semnalizat cu indicatoarele rutiere (fig.) .....
  Alte date despre drumul lateral .....

DATE DESPRE DRUM:

- La poziția km respectivă drumul este în :

  ☒ aliniament, ☐ curbă ;

  ☐ rambleu, ☐ debleu, ☒ la nivel, ☐ profil mixt stanga ..... si dreapta .....;

  ☒ palier, ☐ rampă, ☐ pantă.


- Pe sectorul de drum aferent poziției kilometrice, zona de siguranță a drumului național se suprapune cu zona de siguranță de la calea ferată adiacentă - ☐ DA / ☒ NU;

Ampriza drumului este alcătuită din:

← stanga **AX** dreapta →

	Taluz de rambleu/ debleu		Trotuar	Șanț/ rigola	Acostament	Parte carosabilă	Parte carosabilă	Acostament	Șanț/ rigola	Trotuar	Taluz de rambleu/ debleu	
	In plan	Verticala									In plan	Verticala
Dimensiuni (m)	-	-	2,00	—	1,30	4,00	4,00	—	—	1,50		
Natura						-	-					
Stare												
Sistem rutier	-	-	-	-	-	îmbr. aspltică		-	-	-	-	-

Profilul transversal al DN în zona km 19+250 se prezintă astfel :

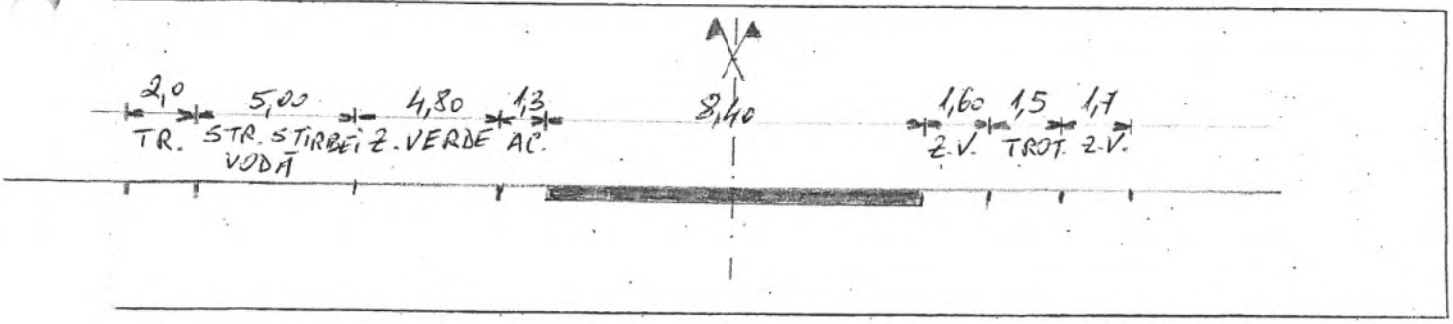

Alte elemente ale drumului (pe o distanta de 150 m inainte si dupa amplasament):

- DN are ...2.... **benzi de circulatie**, din care ...1..... pe sensul de dus și ...1..... pe sensul de întors si benzi suplimentare de accelerare/ decelerare/ stocaj pentru virare la stanga - aferente..... ;
- **Lucrări de artă în** zonă · ☒ NU / ☐ DA ..... — ..... – km .....;
- **Dotari siguranta circulatiei** ☒ NU / ☐ DA:

- Indicatoare rutiere (fig. conform STAS): ..... — .....

- **Marcaj axial cu linie** ....DISCONTINUA..... (continuă/ discontinuă);
- **Parapet** tip ....., **axial/ marginal,** intre km ..... – km ....., stg./drt.;
- **Plantație rutieră** - ☒ NU / ☐ DA (nr. arbori, specia) .....;
- **Perdea protectie** - ☒ NU / ☐ DA (km ..... - .....);
- **Contori de trafic** - ☒ NU / ☐ DA (tip PEEK/ ISAF) la km.....;
- **Camere rovinieta** - ☒ NU / ☐ DA la km.....;
- **Elemente ale drumului afectate de execuția lucrării** ☐ NU / ☒ DA .PARTE CAROSABILĂ ... ȘI ACOSTAMENTE.....;

Alte investiții aflate în zonă :

- obiective amplasate în vecinătate – pe 100 m stanga/ dreapta si vis-a-vis – (nume si poz.km.) -
  - stânga (km) .....
  - dreapta (km) .....
  - vis-a-vis (km) .....
- intersecții cu alte drumuri (clasificate sau nu) - ☐ NU / ☒ DA, la km ...19+250... cu ...Dj. 602... ;

De lucrare și de respectarea condițiilor ce vor fi impuse prin autorizație, din partea beneficiarului, va răspunde :

dl./d-na BUCUR ALEXANDRU, CNP _____,
având CI/BI seria RZ nr. 082043, eliberat(a) de Poliția SECTOR 2, la data de 14.12.2022,
adresa _____, telefon 0724.813.201
desemnat în acest sens de către beneficiarul lucrării.

Nr. 27/8777/09.06.2023

Piese obligatorii ale documentației depuse în vederea obținerii avizului C.N.A.I.R. - D.R.D.P. București :

1) **Cerere tip,** intocmita, semnata si parafata de beneficiarul avizului;

2) **Certificat de Urbanism,** valabil, pentru lucrările solicitate, iar dupa caz **Autorizația de construire** si **Procesul verbal de receptie** la terminarea lucrarilor - copie;

3) **Plan de încadrare în zonă,** (anexa la certificatul de urbanism) la o scară convenabilă (1:2000);

4) **Proces verbal de constatare pe teren,** încheiat cu S.D.N. - în copie ;

5) Punct de vedere de la unități de proiectare, funcție de lucrările de modernizare ale drumului ;

6) **Acordul Inspectoratului de Poliție Județeană - Direcția Poliției Rutiere** + copie a chitanței de plată a acordului;

7) **Referat al verificatorului de proiect** privind calitatea la cerinta A4,B2,D a proiectului - în original;

8) **Memoriu de prezentare a lucrării** (memoriu drumuri);

9) **Plan de situație la scara 1:500** (acces, incinta, constructii, DN, semnalizare rutiera etc.);

10) **Plan de situație la scara 1:500 privind scurgerea apelor pluviale;**

11) **Profile transversale prin DN, în dreptul obiectivului de investitii,**

12) **Detalii de sistem rutier** pentru **acces** și incintă ;

13) **Act de identitate** (pentru beneficiari persoane fizice) **sau certificat de inregistrare la O.N.R.C.** (pentru persoane juridice/fizice înmatriculate) - în copie;

14) **Acte de proprietate** (sau de închiriere, comodat, concesiune) pentru teren si, dupa caz, constructie ;

15) **Dovada platii tarifului de analiza primara** a documentatiei.

Proiectul tehnic va fi întocmit, semnat și verificat de un **inginer de specialitate (inginer de drumuri),** și **vizat** de un verificator proiecte drumuri atestat. Proiectul va purta stampila societatii de proiectare.

În funcție de situația din teren, C.N.A.I.R. - D.R.D.P. București poate solicita completarea documentației cu alte piese scrise sau desenate, de la caz la caz. **Informatii suplimentare privind continutul documentatiei vor fi accesate pe site-ul *bucuresti.cnadnr.ro/ Amplasare si acces in zona drumului*.**

Documentația se va depune în 3 **exemplare** (drumuri naționale), respectiv **6 exemplare** (drumuri europene).

Lucrările nu vor începe decât după obținerea **autorizației de amplasare si/ sau de acces în zona drumului public,** eliberată de catre C.N.A.I.R. - D.R.D.P. București si incheierea **contractului pentru utilizare și acces în zona drumului**. Conform prevederilor art. 47 alin.(7) din O.G. nr. 43/1997 – republicată, cu modificările și completările ulterioare, precum și a Ordinului M.T. nr.1836/ 2018, pentru ocuparea amprizei și a zonei de siguranță a drumurilor naționale, prin amenajarea accesului sau a refugiului auto, se aplică **tarife de utilizare.**

Prezentul Proces verbal contine 3 pagini și a fost încheiat într-un singur exemplar original, care sa pastreaza la sediul Sectiei D.N./ Autostrazi, beneficiarului fiindu-i eliberata o copie.

Am luat la cunoștință,

Beneficiar / Reprezentant beneficiar*

*(în cazul in care beneficiarul este reprezentat, se va atașa procesului verbal **împuternicirea/delegația**)

Numele și prenumele

Lucaci Alexandru

Semnătura

(loc de ștampilă)

Întocmit,

Reprezentant S.D.N.

Numele și prenumele

GHEORGHE SIMONA

Semnătura

ATENȚIE ! Întârzierile în eliberarea *avizului, acordului* sau a *autorizatiei de amplasare si/sau de acces in zona drumului public*, datorate prezentarii **incorecte** sau **incomplete** a documentației sau Procesului verbal de către beneficiar, exonerează de răspundere administratorul drumului. Procesul verbal va fi luat în considerare numai dacă este semnat și ștampilat de către beneficiar. **Conform Ordinului M.T. nr.1836/2018, pentru reanalizarea documentației tehnice se percepe un tarif în valoare de 75,00 euro (TVA inclus).**

Valabilitatea prezentului Proces verbal este de 12 luni de la data întocmirii sau până la modificarea situației din teren.

România
Județul Ilfov
Consiliul Județean

Nr. 11737 / 13.07. 2023

Către: **S.C. GLOBAL ROUTES EXPERT S.R.L.**
București, sector 2, B-dul Ghica Tei, nr. 89
tel.: 0724.813.201; email: bucur.alexandru@yahoo.com

Subiect: **Solicitare Acord Drumuri Județene**

Având în vedere cererea înregistrată la Județul Ilfov - Consiliul Județean, cu nr. 11737 din 19.06.2023, depusă în vederea obținerii Acordului prealabil de amplasare în zona unui drum județean din județul Ilfov pentru realizarea obiectivului: „**AMENAJARE SENS GIRATORIU PE DN 1A KM 19+250, INTERSECȚIE CU STRADA ȘTIRBEI VODĂ (DJ 602), ORAȘ BUFTEA**" pe teritoriul județul Ilfov, oraș Buftea, la intersecția dintre DN 1A și strada Știrbei Vodă, vă comunicăm faptul că obiectivul menționat nu se află în zona unui drum județean administrat de Județul Ilfov – Consiliul Județean.

Pentru informații, vă rugăm să ne contactați la numărul de telefon: 021/212.75.39, Serviciul Administrare Drumuri Județene.

Cu Stimă,

PREȘEDINTE,
Hubert Petru Ștefan THUMA
Prin
VICEPREȘEDINTE,
Ștefan RĂDULESCU

ROMÂNIA VICEPREȘEDINTE Consiliul Județean ILFOV

ISO 9001 QSCert
3-5 Ernest Juvara
Sector 6, 060104 București
România
☎: +40 21 212 56 93
+4074CJILFOV
: +40 21 212 56 99
http://www.cjilfov.ro
cjilfov@cjilfov.ro
Consiliul Judetean Ilfov