
Amenajare Sens Giratoriu Pe DN1A Km 19+250, Intersectie Cu Strada Stirbei Voda (Dj 602), Oras Buftea

STUDIU DE FEZABILITATE

Volumul 2 – Partea Desenata

B. PARTEA DESENATE

1. PLAN DE AMPLASAMENT ..... Scara 1:20000
2. SCENARIUL ALTERNATIVA 1 - PLAN DE SITUATIE PROIECTAT DRUM..... Scara 1:500
3. SCENARIUL ALTERNATIVA 2 - PLAN DE SITUATIE PROIECTAT DRUM..... Scara 1:500
4. PROFILE TRANSVERSALE TIP ..... Scara 1:100
5. SCENARIUL ALTERNATIVA 1 - PROFILE LONGITUDINALE..... Scara 1:100/1:500
6. SCENARIUL ALTERNATIVA 1 - PLAN DE SITUATIE SEMNALIZARE SI MARCAJE..... Scara 1:1000
7. PLAN DE SITUATIE SIMULARE CIRCULATIE .... Scara 1:500
8. PLAN DE SITUATIE CU IDENTIFICAREA RETELELOR DE UTILITATI EXISTENTE..... Scara 1:500

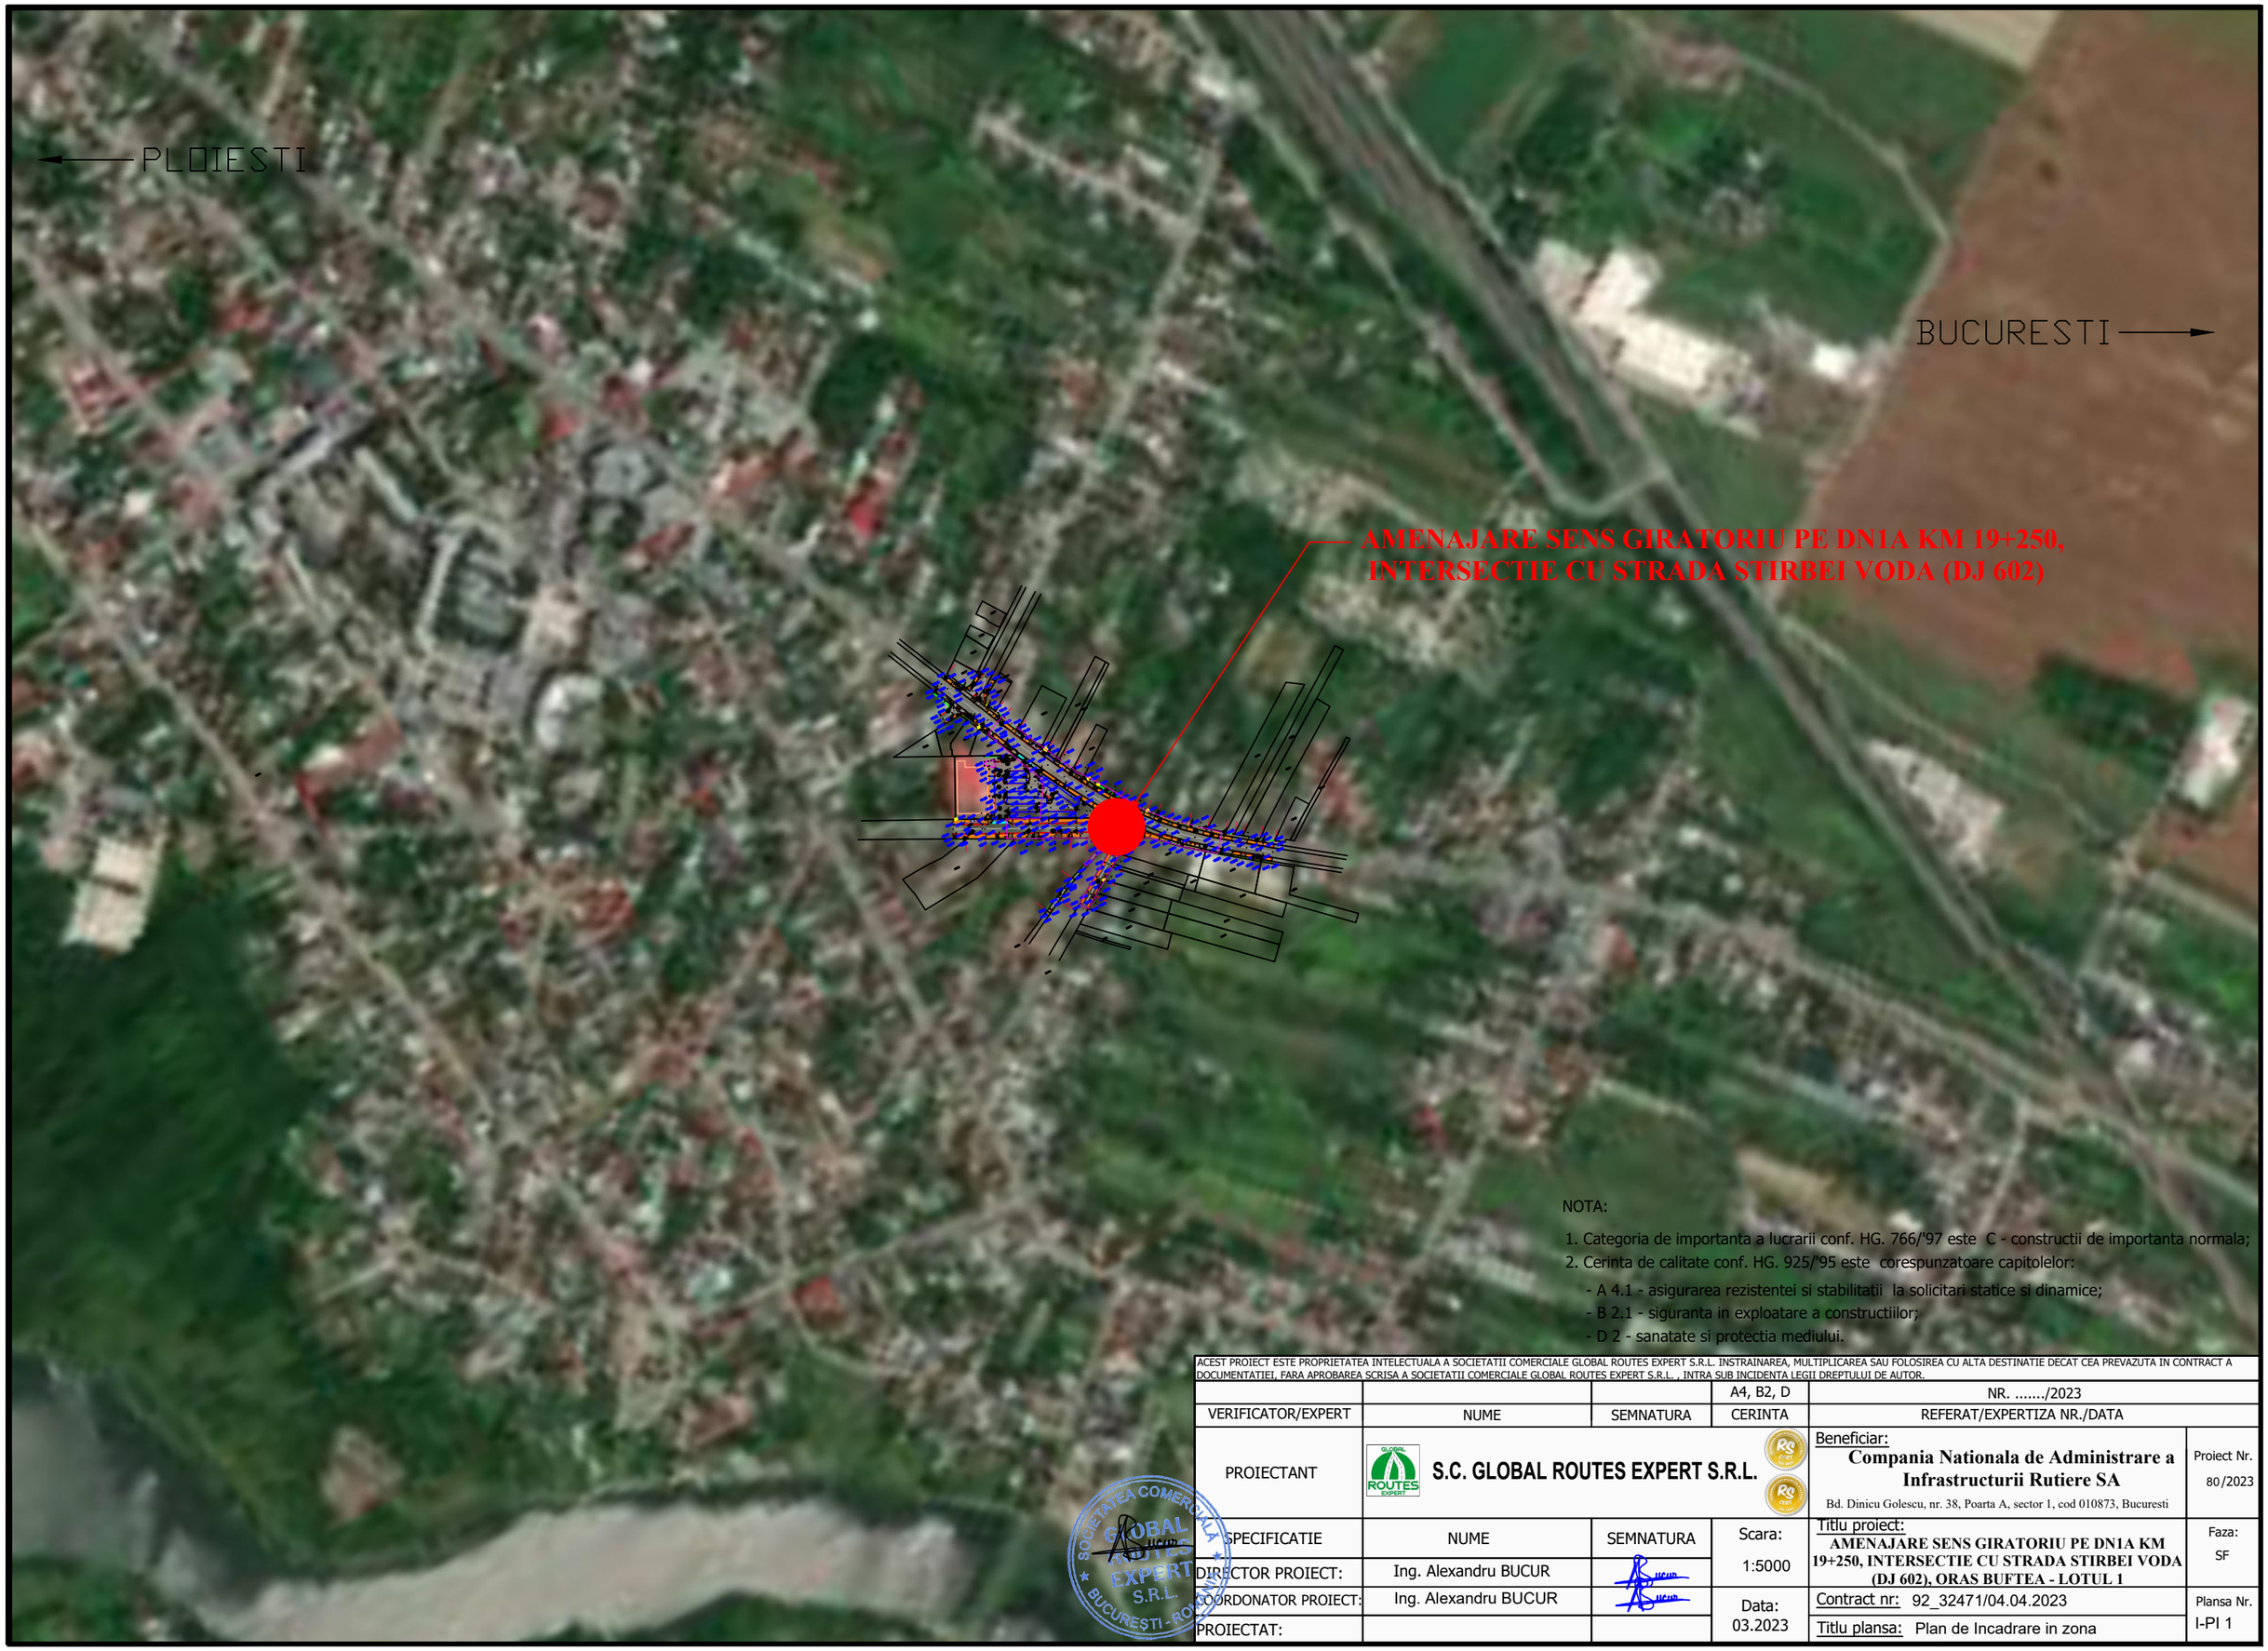

NOTA:

1. Categoria de importanta a lucrarii conf. HG. 766/'97 este C - constructii de importanta normala;
2. Cerinta de calitate conf. HG. 925/'95 este corespunzatoare capitolelor:
   - A 4.1 - asigurarea rezistentei si stabilitatii la solicitari statice si dinamice;
   - B 2.1 - siguranta in exploatare a constructiilor;
   - D 2 - sanatate si protectia mediului.

ACEST PROIECT ESTE PROPRIETATEA INTELECTUALA A SOCIETATII COMERCIALE GLOBAL ROUTES EXPERT S.R.L. INSTRAINAREA, MULTIPLICAREA SAU FOLOSIREA CU ALTA DESTINATIE DECAT CEA PREVAZUTA IN CONTRACT A DOCUMENTATIEI, FARA APROBAREA SCRISA A SOCIETATII COMERCIALE GLOBAL ROUTES EXPERT S.R.L. , INTRA SUB INCIDENTA LEGII DREPTULUI DE AUTOR.

			A4, B2, D	NR. ...../2023
VERIFICATOR/EXPERT	NUME	SEMNATURA	CERINTA	REFERAT/EXPERTIZA NR./DATA
PROIECTANT	S.C. GLOBAL ROUTES EXPERT S.R.L.			Beneficiar: Compania Nationala de Administrare a Infrastructurii Rutiere SA, Bd. Dinicu Golescu, nr. 38, Poarta A, sector 1, cod 010873, Bucuresti — Proiect Nr. 80/2023
SPECIFICATIE	NUME	SEMNATURA	Scara: 1:5000	Titlu proiect: AMENAJARE SENS GIRATORIU PE DN1A KM 19+250, INTERSECTIE CU STRADA STIRBEI VODA (DJ 602), ORAS BUFTEA - LOTUL 1 — Faza: SF
DIRECTOR PROIECT:	Ing. Alexandru BUCUR			
COORDONATOR PROIECT:	Ing. Alexandru BUCUR		Data: 03.2023	Contract nr: 92_32471/04.04.2023 — Plansa Nr. I-PI 1
PROIECTAT:				Titlu plansa: Plan de Incadrare in zona

PLOIESTI

BUCURESTI

LEGENDA:
- PARTE CAROSABILA PROIECTATA
- TROTUAR PROIECTAT
- INSULE PROIECTATE / PAVAJ
- ACOSTAMENTE PROIECTATE
- SPATIU VERDE
- IMOBILE
- GURA DE SCURGERE PROIECTATA
- LIMITA EXPROPRIERE

str. Stirbei Voda

str. Frumoasa

str. Macului

DN1A

Fig. G4
km 19+220

NOTA:
1. Categoria de importanta a lucrarii conf. HG. 766/'97 este C - constructii de importanta normala;
2. Cerinta de calitate conf. HG. 925/'95 este corespunzatoare capitolelor:
   - A 4.1 - asigurarea rezistentei si stabilitatii la solicitari statice si dinamice;
   - B 2.1 - siguranta in exploatare a constructiilor;
   - D 2 - sanatate si protectia mediului.

ACEST PROIECT ESTE PROPRIETATEA INTELECTUALA A SOCIETATII COMERCIALE GLOBAL ROUTES EXPERT S.R.L. INSTRAINAREA, MULTIPLICAREA SAU FOLOSIREA CU ALTA DESTINATIE DECAT CEA PREVAZUTA IN CONTRACT A DOCUMENTATIEI, FARA APROBAREA SCRISA A SOCIETATII COMERCIALE GLOBAL ROUTES EXPERT S.R.L. , INTRA SUB INCIDENTA LEGII DREPTULUI DE AUTOR.

			A4, B2, D	NR. ...../2023
VERIFICATOR/EXPERT	NUME	SEMNATURA	CERINTA	REFERAT/EXPERTIZA NR./DATA
PROIECTANT	S.C. GLOBAL ROUTES EXPERT S.R.L.			Beneficiar: **Compania Nationala de Administrare a Infrastructurii Rutiere SA**, Bd. Dinicu Golescu, nr. 38, Poarta A, sector 1, cod 010873, Bucuresti — Proiect Nr. 80/2023
SPECIFICATIE	NUME	SEMNATURA	Scara: 1:500	Titlu proiect: **AMENAJARE SENS GIRATORIU PE DN1A KM 19+250, INTERSECTIE CU STRADA STIRBEI VODA (DJ 602), ORAS BUFTEA - LOTUL 1** — Faza: SF
DIRECTOR PROIECT:	Ing. Alexandru BUCUR			
COORDONATOR PROIECT:	Ing. Alexandru BUCUR		Data: 07.2023	Contract nr: 92_32471/04.04.2023 — Plansa Nr. I-PSP 1
PROIECTAT:	Ing. Marian GHERGUT			Titlu plansa: Plan de Situatie Proiectat Var.1

LEGENDA:

- PARTE CAROSABILA PROIECTATA
- TROTUAR PROIECTAT
- INSULE PROIECTATE / PAVAJ
- ACOSTAMENTE PROIECTATE
- SPATIU VERDE
- IMOBILE
- GURA DE SCURGERE PROIECTATA
- LIMITA EXPROPRIERE

PLOIESTI

BUCURESTI

DN1A

DN1A

str. Stirbei Voda

str. Frumoasa

str. Maculii

Fig. G4
km 19+220

57312

57378

50877

58238

51756

9.92

8.16

8.51

9.03

4.50m

4.00m

4.00m

4.50m

4.00m

2.00m

R9.00m

R20

R20

R5

R15

R10

2.12

6.07


NOTA:

1. Categoria de importanta a lucrarii conf. HG. 766/'97 este C - constructii de importanta normala;
2. Cerinta de calitate conf. HG. 925/'95 este/ corespunzatoare capitolelor:
   - A 4.1 - asigurarea rezistentei si stabilitatii la solicitari statice si dinamice;
   - B 2.1 - siguranta in exploatare a constructiilor;
   - D 2 - sanatate si protectia mediului.

ACEST PROIECT ESTE PROPRIETATEA INTELECTUALA A SOCIETATII COMERCIALE GLOBAL ROUTES EXPERT S.R.L. INSTRAINAREA, MULTIPLICAREA SAU FOLOSIREA CU ALTA DESTINATIE DECAT CEA PREVAZUTA IN CONTRACT A DOCUMENTATIEI, FARA APROBAREA SCRISA A SOCIETATII COMERCIALE GLOBAL ROUTES EXPERT S.R.L. , INTRA SUB INCIDENTA LEGII DREPTULUI DE AUTOR.

			A4, B2, D	NR. ...../2023
VERIFICATOR/EXPERT	NUME	SEMNATURA	CERINTA	REFERAT/EXPERTIZA NR./DATA
PROIECTANT	S.C. GLOBAL ROUTES EXPERT S.R.L.			Beneficiar: Compania Nationala de Administrare a Infrastructurii Rutiere SA, Bd. Dinicu Golescu, nr. 38, Poarta A, sector 1, cod 010873, Bucuresti — Proiect Nr. 80/2023
SPECIFICATIE	NUME	SEMNATURA	Scara: 1:500	Titlu proiect: AMENAJARE SENS GIRATORIU PE DN1A KM 19+250, INTERSECTIE CU STRADA STIRBEI VODA (DJ 602), ORAS BUFTEA - LOTUL 1 — Faza: SF
DIRECTOR PROIECT:	Ing. Alexandru BUCUR			
COORDONATOR PROIECT:	Ing. Alexandru BUCUR		Data: 07.2023	Contract nr: 92_32471/04.04.2023 — Plansa Nr. I-PSP 2
PROIECTAT:	Ing. Marian GHERGUT			Titlu plansa: Plan de Situatie Proiectat Var.2

Profil Transversal Tip
Insule centrala din elemente modulare prefabricate curbe din beton armat

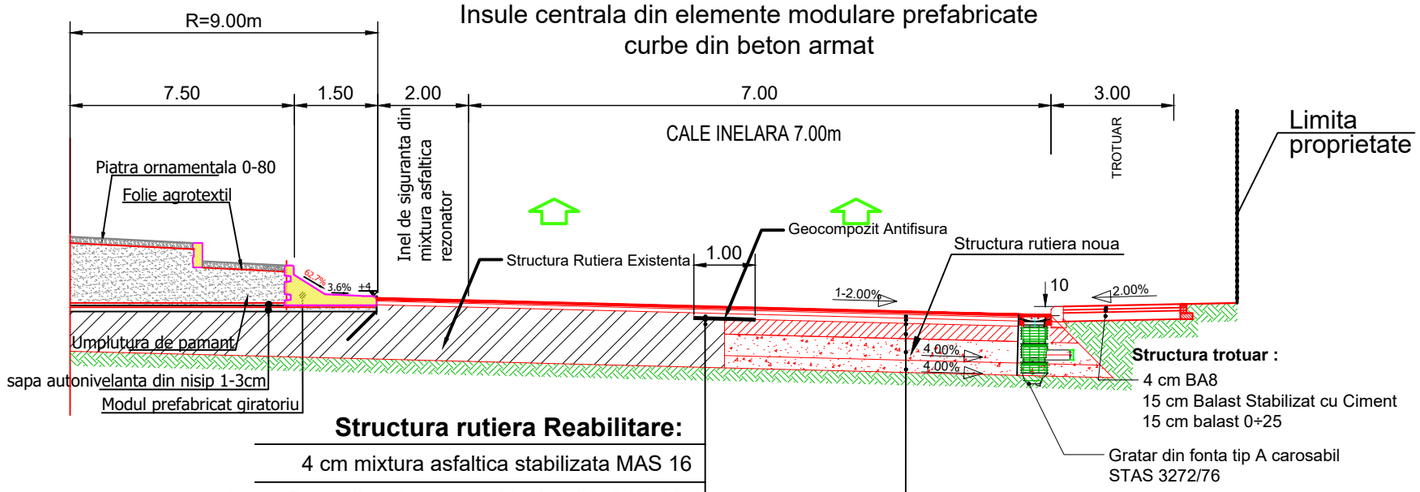


Structura rutiera Reabilitare:

4 cm mixtura asfaltica stabilizata MAS 16
6 cm +Reprofilare beton asfaltic deschis BAD 22.4
10 cm anrobat bituminos cu criblura AB 31.5
3-6cm Frezare
Structura Rutiera Existenta


Structura rutiera noua:

4 cm mixtura asfaltica stabilizata MAS 16
6 cm beton asfaltic deschis BAD 22.4
10 cm anrobat bituminos cu criblura AB 31.5
20 cm balast stabilizat cu ciment 4-6%
30 cm fundatie de balast 0-63
20 cm strat de forma din balast


DETALIU MODUL PREFABRICAT

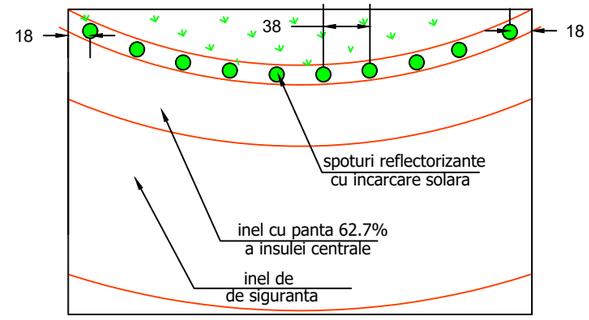


DETALIU INSULA SEPARATOARE
SCARA1:20

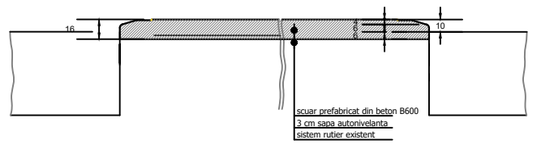



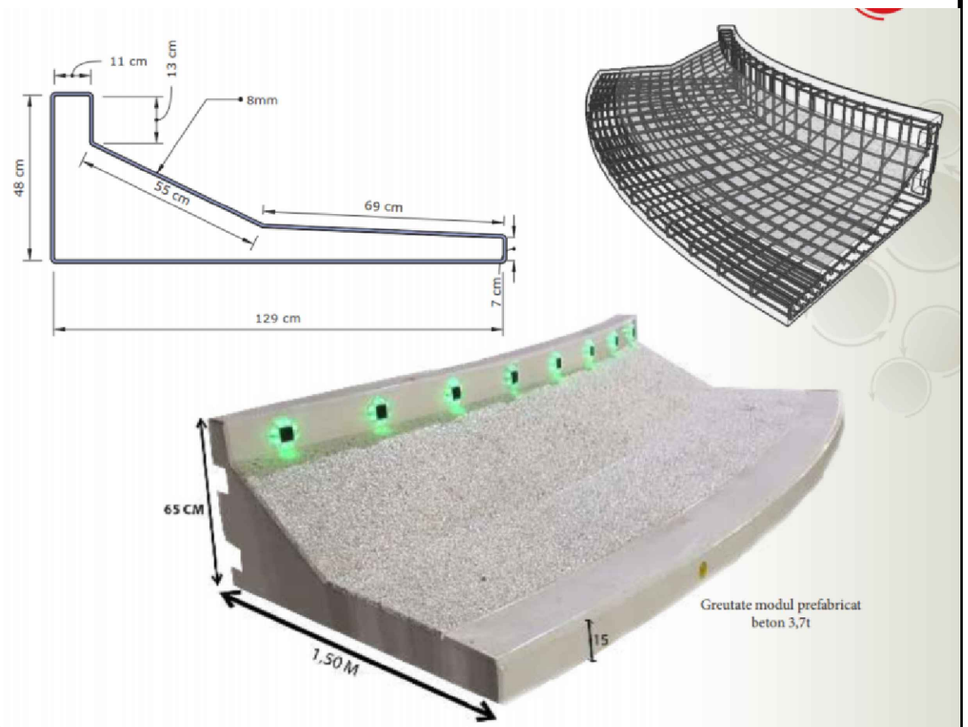


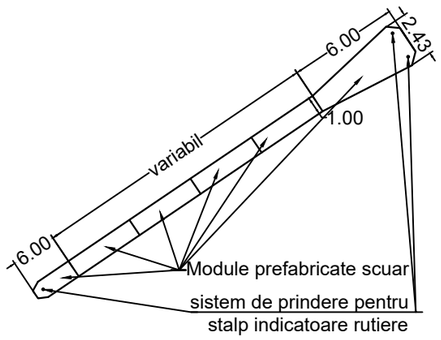

ACEST PROIECT ESTE PROPRIETATEA INTELECTUALA A SOCIETATII COMERCIALE GLOBAL ROUTES EXPERT S.R.L. INSTRAINAREA, MULTIPLICAREA SAU FOLOSIREA CU ALTA DESTINATIE DECAT CEA PREVAZUTA IN CONTRACT A DOCUMENTATIEI, FARA APROBAREA SCRISA A SOCIETATII COMERCIALE GLOBAL ROUTES EXPERT S.R.L. , INTRA SUB INCIDENTA LEGII DREPTULUI DE AUTOR.

			A4, B2, D	NR. ...../2023
VERIFICATOR/EXPERT	NUME	SEMNATURA	CERINTA	REFERAT/EXPERTIZA NR./DATA
PROIECTANT	S.C. GLOBAL ROUTES EXPERT S.R.L.			Beneficiar: **Compania Nationala de Administrare a Infrastructurii Rutiere SA** Bd. Dinicu Golescu, nr. 38, Poarta A, sector 1, cod 010873, Bucuresti — Proiect Nr. 80/2023
SPECIFICATIE	NUME	SEMNATURA	Scara: 1:100	Titlu proiect: **AMENAJARE SENS GIRATORIU PE DN1A KM 19+250, INTERSECTIE CU STRADA STIRBEI VODA (DJ 602), ORAS BUFTEA - LOTUL 1** — Faza: SF
DIRECTOR PROIECT:	Ing. Alexandru BUCUR			
COORDONATOR PROIECT:	Ing. Alexandru BUCUR		Data: 07.2023	Contract nr: 92_32471/04.04.2023 — Plansa Nr. I-PTT 1
PROIECTAT:	Ing. Marian GHERGUT			Titlu plansa: PROFIL TRANSVERSAL TIP

Profil Transversal Tip
DN1A - BRETEA UNIDIRECTIONALA

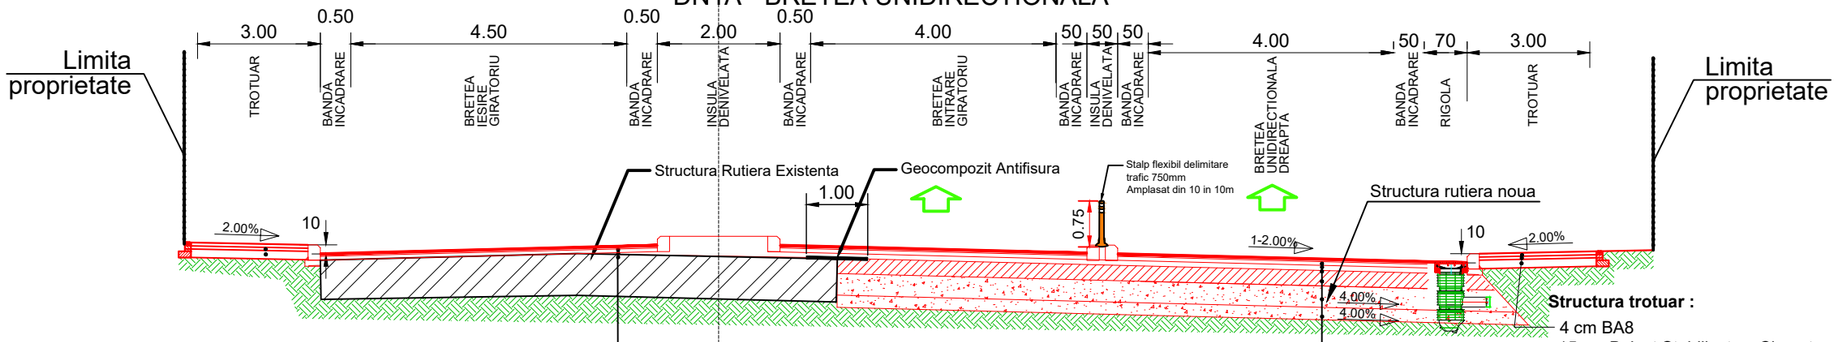

Structura trotuar :

4 cm BA8
15 cm Balast Stabilizat cu Ciment
15 cm balast 0÷25

Structura rutiera Reabilitare:
4 cm mixtura asfaltica stabilizata MAS 16
6 cm +Reprofilare beton asfaltic deschis BAD 22.4
10 cm anrobat bituminos cu criblura AB 31.5
3-6cm Frezare
Structura Rutiera Existenta

Structura rutiera noua:
4 cm mixtura asfaltica stabilizata MAS 16
6 cm beton asfaltic deschis BAD 22.4
10 cm anrobat bituminos cu criblura AB 31.5
20 cm balast stabilizat cu ciment 4-6%
30 cm fundatie de balast 0-63
20 cm strat de forma din balast


NOTA:

1. Categoria de importanta a lucrarii conf. HG. 766/'97 este C - constructii de importanta normala;
2. Cerinta de calitate conf. HG. 925/'95 este corespunzatoare capitolelor:
   - A 4.1 - asigurarea rezistentei si stabilitatii la solicitari statice si dinamice;
   - B 2.1 - siguranta in exploatare a constructiilor;
   - D 2 - sanatate si protectia mediului.

ACEST PROIECT ESTE PROPRIETATEA INTELECTUALA A SOCIETATII COMERCIALE GLOBAL ROUTES EXPERT S.R.L. INSTRAINAREA, MULTIPLICAREA SAU FOLOSIREA CU ALTA DESTINATIE DECAT CEA PREVAZUTA IN CONTRACT A DOCUMENTATIEI, FARA APROBAREA SCRISA A SOCIETATII COMERCIALE GLOBAL ROUTES EXPERT S.R.L. , INTRA SUB INCIDENTA LEGII DREPTULUI DE AUTOR.

			A4, B2, D	NR. ...../2023
VERIFICATOR/EXPERT	NUME	SEMNATURA	CERINTA	REFERAT/EXPERTIZA NR./DATA
PROIECTANT	**S.C. GLOBAL ROUTES EXPERT S.R.L.**			Beneficiar: **Compania Nationala de Administrare a Infrastructurii Rutiere SA** Bd. Dinicu Golescu, nr. 38, Poarta A, sector 1, cod 010873, Bucuresti — Proiect Nr. 80/2023
SPECIFICATIE	NUME	SEMNATURA	Scara: 1:100	Titlu proiect: **AMENAJARE SENS GIRATORIU PE DN1A KM 19+250, INTERSECTIE CU STRADA STIRBEI VODA (DJ 602), ORAS BUFTEA - LOTUL 1** — Faza: SF
DIRECTOR PROIECT:	Ing. Alexandru BUCUR			
COORDONATOR PROIECT:	Ing. Alexandru BUCUR		Data: 07.2023	Contract nr: 92_32471/04.04.2023 — Plansa Nr. I-PTT 2
PROIECTAT:	Ing. Marian GHERGUT			Titlu plansa: PROFIL TRANSVERSAL TIP

SOCIETATEA COMERCIALA GLOBAL ROUTES EXPERT S.R.L. BUCURESTI - ROMANIA

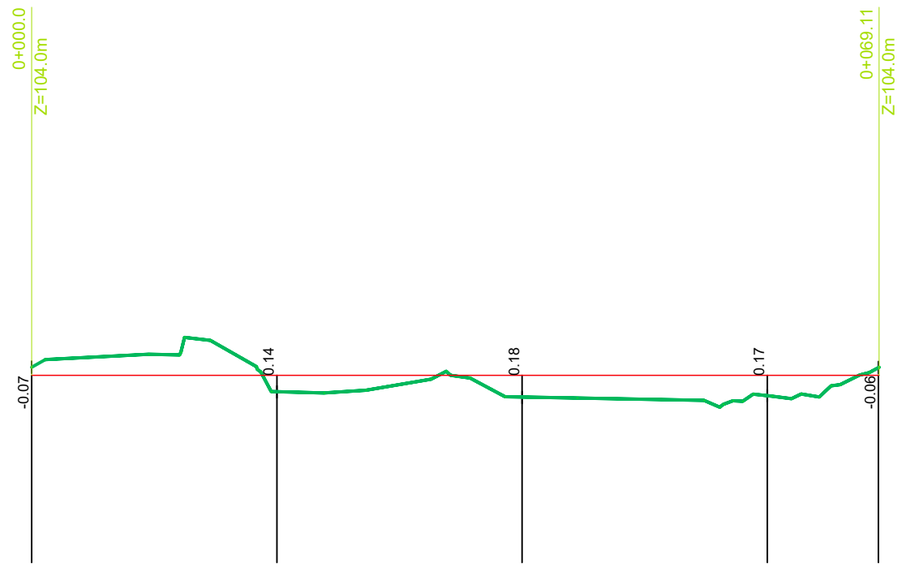

AX: Giratoriu DN1A
SCARA X : 1/500
SCARA Z : 1/50
Plan Comp : 102.00


COTE PROIECT	P.1 104.00	P.2 104.00	P.3 104.00	P.4 104.00	P.5 104.00	
COTE TEREN	104.07	103.87	103.82	103.84	104.07	
PANTE SI RAMPE	L = 69.11				Sl = 0.00%	
DISTANTE PARTIALE		20.00	20.00	20.00	9.06	
DISTANTE CUMULATE	0+000	0+020	0+040	0+060	0+069	
ALIN. SI CURBE	L = 69.11 R = 11.00					

NOTA:

1. Categoria de importanta a lucrarii conf. HG. 766/'97 este C - constructii de importanta normala;
2. Cerinta de calitate conf. HG. 925/'95 este corespunzatoare capitolelor:
   - A 4.1 - asigurarea rezistentei si stabilitatii la solicitari statice si dinamice;
   - B 2.1 - siguranta in exploatare a constructiilor;
   - D 2 - sanatate si protectia mediului.

ACEST PROIECT ESTE PROPRIETATEA INTELECTUALA A SOCIETATII COMERCIALE GLOBAL ROUTES EXPERT S.R.L. INSTRAINAREA, MULTIPLICAREA SAU FOLOSIREA CU ALTA DESTINATIE DECAT CEA PREVAZUTA IN CONTRACT A DOCUMENTATIEI, FARA APROBAREA SCRISA A SOCIETATII COMERCIALE GLOBAL ROUTES EXPERT S.R.L. , INTRA SUB INCIDENTA LEGII DREPTULUI DE AUTOR.

			A4, B2, D	NR. ...../2023
VERIFICATOR/EXPERT	NUME	SEMNATURA	CERINTA	REFERAT/EXPERTIZA NR./DATA
PROIECTANT	S.C. GLOBAL ROUTES EXPERT S.R.L.			Beneficiar: Compania Nationala de Administrare a Infrastructurii Rutiere SA Bd. Dinicu Golescu, nr. 38, Poarta A, sector 1, cod 010873, Bucuresti — Proiect Nr. 80/2023
SPECIFICATIE	NUME	SEMNATURA	Scara: 1:500	Titlu proiect: AMENAJARE SENS GIRATORIU PE DN1A KM 19+250, INTERSECTIE CU STRADA STIRBEI VODA (DJ 602), ORAS BUFTEA - LOTUL 1 — Faza: SF
DIRECTOR PROIECT:	Ing. Alexandru BUCUR			
COORDONATOR PROIECT:	Ing. Alexandru BUCUR		Data: 07.2023	Contract nr: 92_32471/04.04.2023
PROIECTAT:	Ing. Marian GHERGUT			Titlu plansa: Profil Longitudinal Giratoriu Var.1 — Plansa Nr. I-PL 1

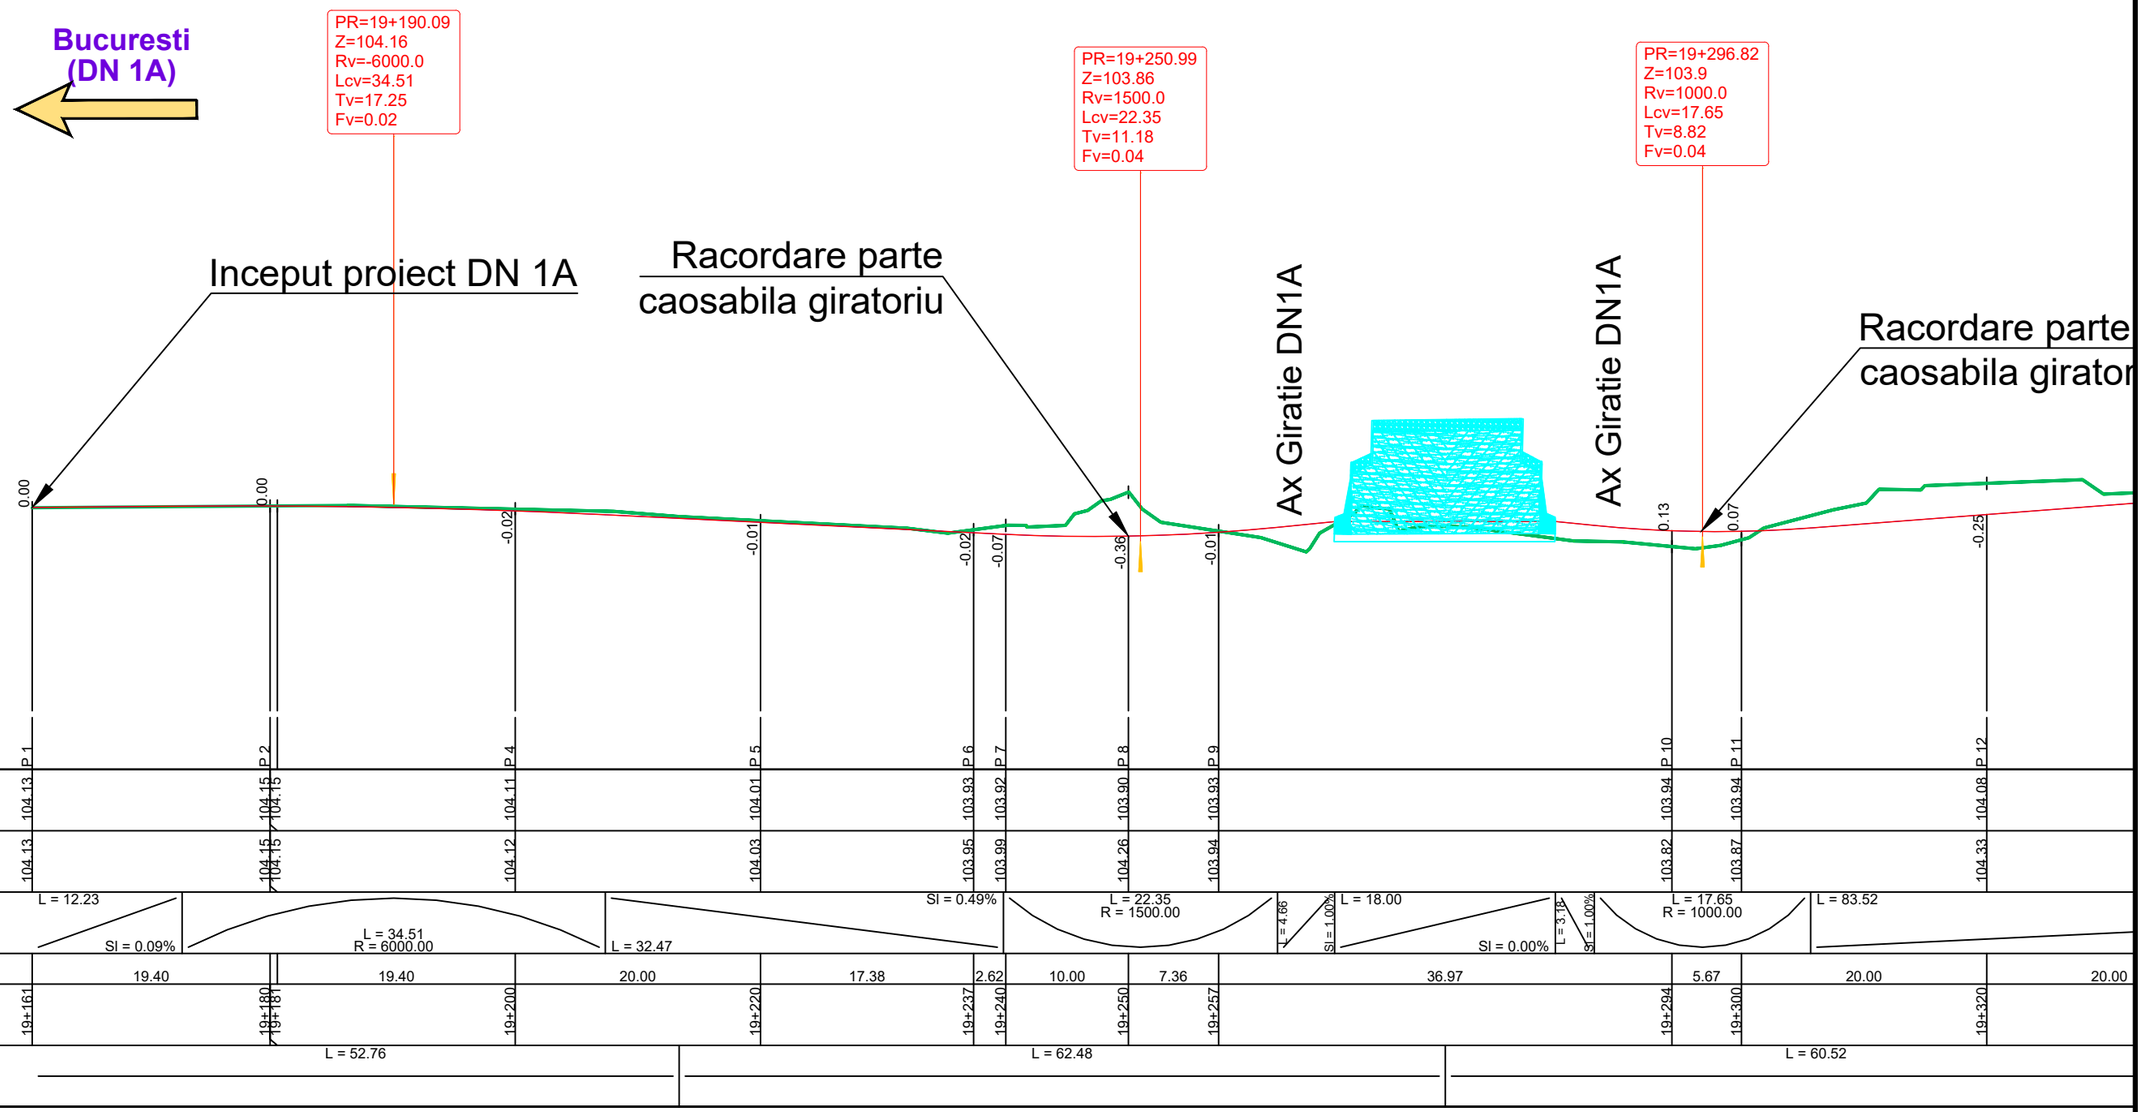

AX: DN1A
SCARA X : 1/500
SCARA Z : 1/50
Plan Comp : 102.00

COTE PROIECT	
COTE TEREN	
PANTE SI RAMPE	
DISTANTE PARTIALE	
DISTANTE CUMULATE	
ALIN. SI CURBE	


NOTA:

1. Categoria de importanta a lucrarii conf. HG. 766/'97 este C - constructii de importanta normala;
2. Cerinta de calitate conf. HG. 925/'95 este corespunzatoare capitolelor:
   - A 4.1 - asigurarea rezistentei si stabilitatii la solicitari statice si dinamice;
   - B 2.1 - siguranta in exploatare a constructiilor;
   - D 2 - sanatate si protectia mediului.

ACEST PROIECT ESTE PROPRIETATEA INTELECTUALA A SOCIETATII COMERCIALE GLOBAL ROUTES EXPERT S.R.L. INSTRAINAREA, MULTIPLICAREA SAU FOLOSIREA CU ALTA DESTINATIE DECAT CEA PREVAZUTA IN CONTRACT A DOCUMENTATIEI, FARA APROBAREA SCRISA A SOCIETATII COMERCIALE GLOBAL ROUTES EXPERT S.R.L. , INTRA SUB INCIDENTA LEGII DREPTULUI DE AUTOR.

			A4, B2, D	NR. ...../2023
VERIFICATOR/EXPERT	NUME	SEMNATURA	CERINTA	REFERAT/EXPERTIZA NR./DATA
PROIECTANT	S.C. GLOBAL ROUTES EXPERT S.R.L.			Beneficiar: Compania Nationala de Administrare a Infrastructurii Rutiere SA, Bd. Dinicu Golescu, nr. 38, Poarta A, sector 1, cod 010873, Bucuresti — Proiect Nr. 80 /2023
SPECIFICATIE	NUME	SEMNATURA	Scara: 1:500	Titlu proiect: AMENAJARE SENS GIRATORIU PE DN1A KM 19+250, INTERSECTIE CU STRADA STIRBEI VODA (DJ 602), ORAS BUFTEA - LOTUL 1 — Faza: SF
DIRECTOR PROIECT:	Ing. Alexandru BUCUR			
COORDONATOR PROIECT:	Ing. Alexandru BUCUR		Data: 07.2023	Contract nr: 92_32471/04.04.2023 — Plansa Nr. I-PL 2
PROIECTAT:	Ing. Marian GHERGUT			Titlu plansa: Profil Longitudinal DN1A Var.1

SOCIETATEA COMERCIALA GLOBAL ROUTES EXPERT S.R.L. BUCURESTI - ROMANIA

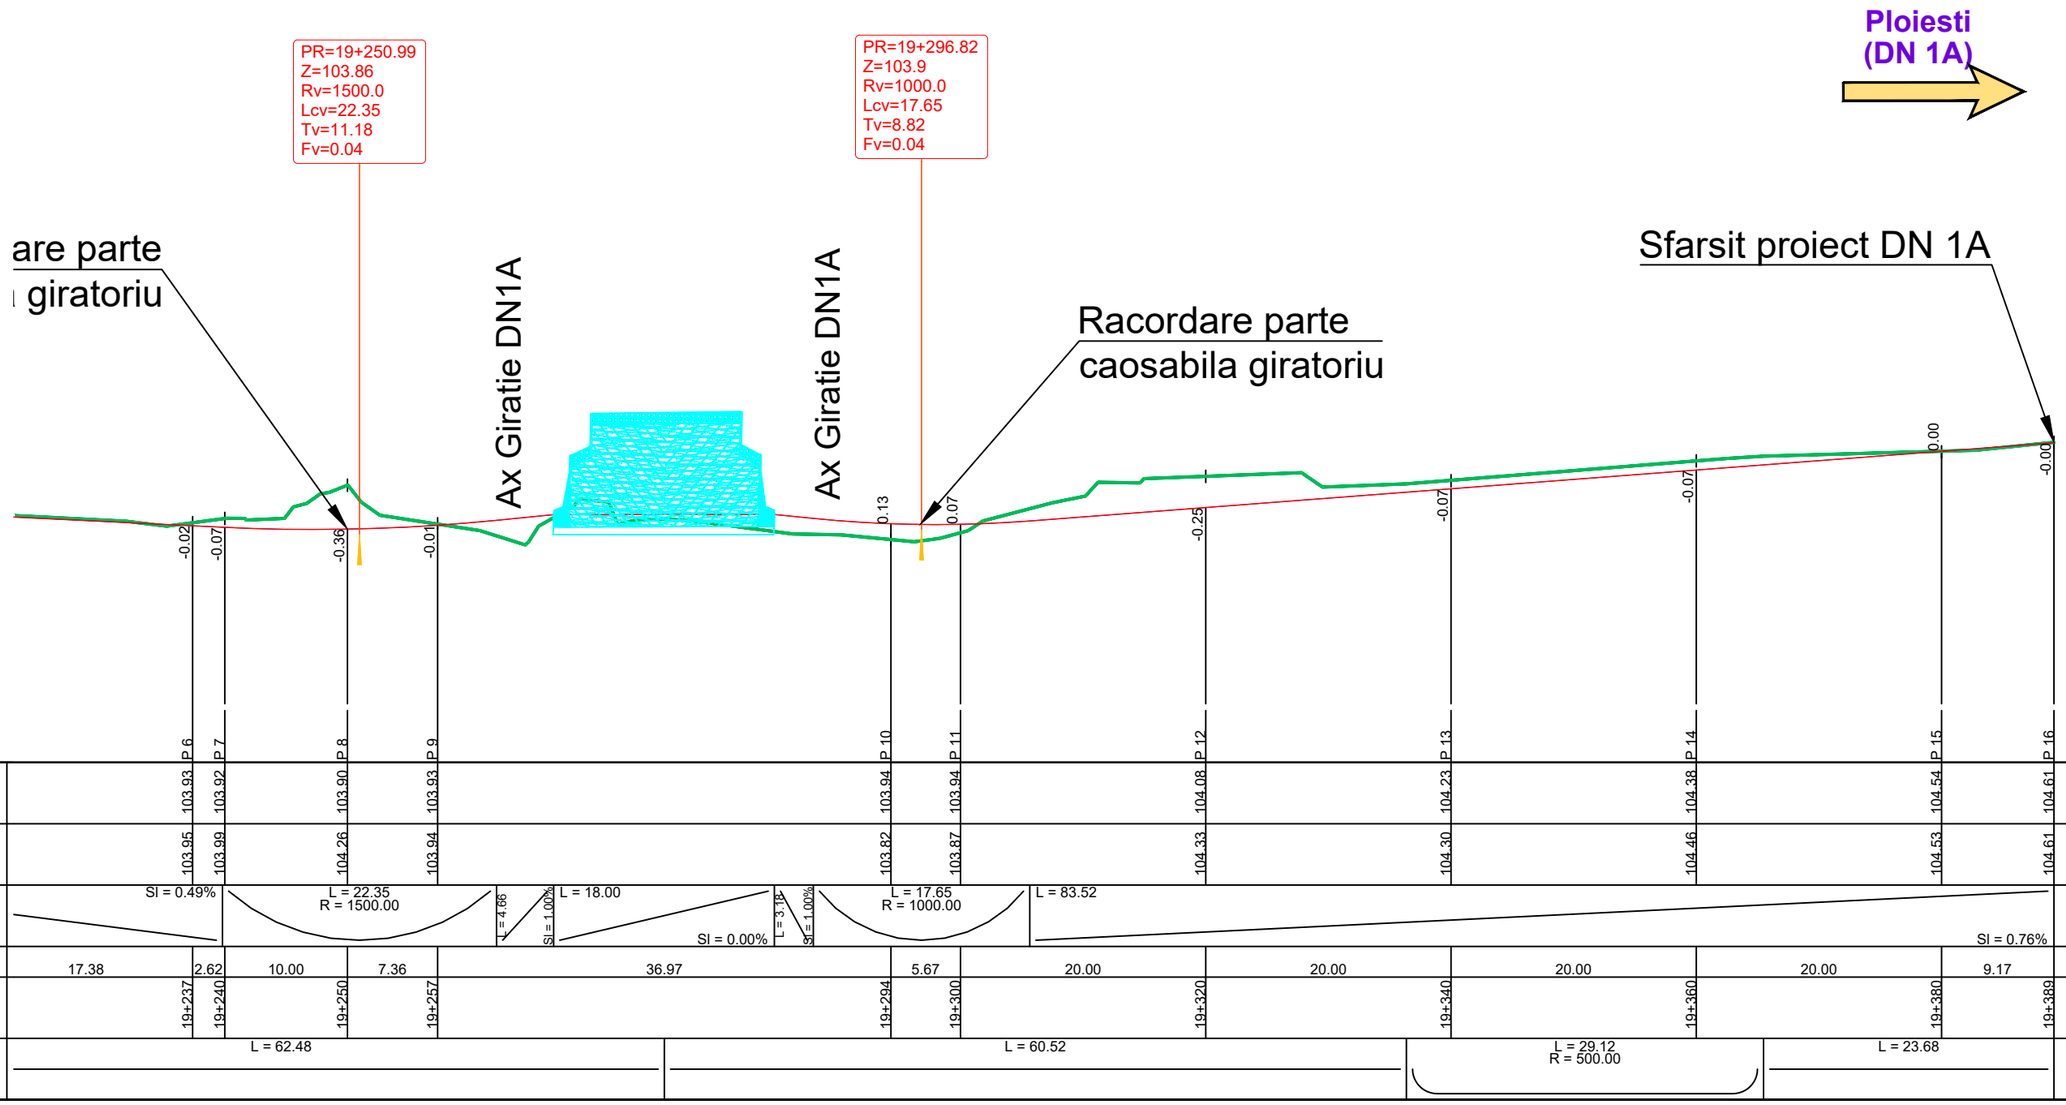


AX: DN1A
SCARA X : 1/500
SCARA Z : 1/50
Plan Comp : 102.00

NOTA:

1. Categoria de importanta a lucrarii conf. HG. 766/'97 este C - constructii de importanta normala;
2. Cerinta de calitate conf. HG. 925/'95 este corespunzatoare capitolelor:
   - A 4.1 - asigurarea rezistentei si stabilitatii la solicitari statice si dinamice;
   - B 2.1 - siguranta in exploatare a constructiilor;
   - D 2 - sanatate si protectia mediului.

ACEST PROIECT ESTE PROPRIETATEA INTELECTUALA A SOCIETATII COMERCIALE GLOBAL ROUTES EXPERT S.R.L. INSTRAINAREA, MULTIPLICAREA SAU FOLOSIREA CU ALTA DESTINATIE DECAT CEA PREVAZUTA IN CONTRACT A DOCUMENTATIEI, FARA APROBAREA SCRISA A SOCIETATII COMERCIALE GLOBAL ROUTES EXPERT S.R.L. , INTRA SUB INCIDENTA LEGII DREPTULUI DE AUTOR.

			A4, B2, D	NR. ...../2023
VERIFICATOR/EXPERT	NUME	SEMNATURA	CERINTA	REFERAT/EXPERTIZA NR./DATA
PROIECTANT	S.C. GLOBAL ROUTES EXPERT S.R.L.			Beneficiar: **Compania Nationala de Administrare a Infrastructurii Rutiere SA** Bd. Dinicu Golescu, nr. 38, Poarta A, sector 1, cod 010873, Bucuresti — Proiect Nr. 80 /2023
SPECIFICATIE	NUME	SEMNATURA	Scara: 1:500	Titlu proiect: **AMENAJARE SENS GIRATORIU PE DN1A KM 19+250, INTERSECTIE CU STRADA STIRBEI VODA (DJ 602), ORAS BUFTEA - LOTUL 1** — Faza: SF
DIRECTOR PROIECT:	Ing. Alexandru BUCUR			
COORDONATOR PROIECT:	Ing. Alexandru BUCUR		Data: 07.2023	Contract nr: 92_32471/04.04.2023 — Plansa Nr. I-PL 3
PROIECTAT:	Ing. Marian GHERGUT			Titlu plansa: Profil Longitudinal DN1A Var.1

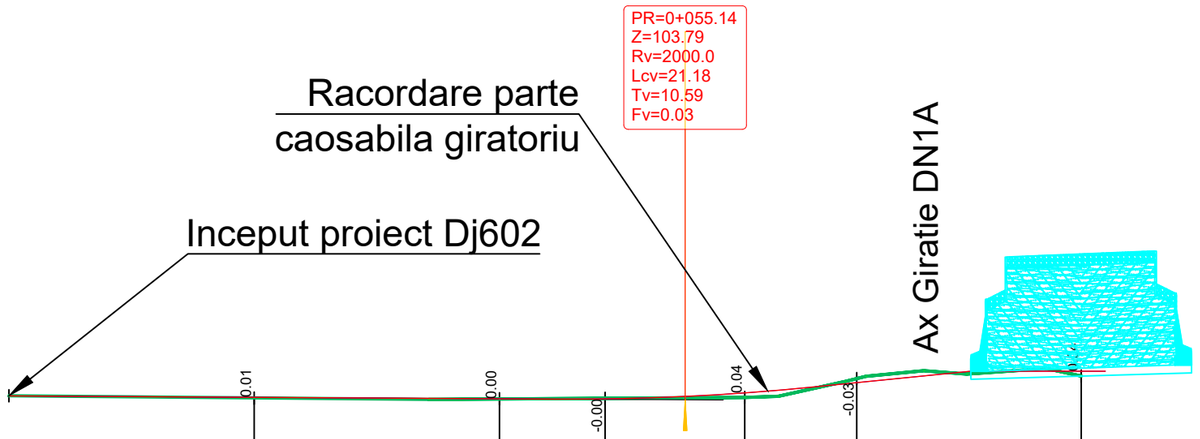

AX: DJ602 STIRBEI VODA
SCARA X : 1/500
SCARA Z : 1/50
Plan Comp : 102.00

	P 1	P 2	P 3	P 4	P 5	P 6	P 7
COTE PROIECT		103.81	103.80	103.80	103.84	103.93	104.02
COTE TEREN	103.82	103.80	103.80	103.80	103.81	103.96	103.98
PANTE SI RAMPE	L = 44.55			SI = 0.06%	L = 21.18 R = 2000.00	L = 12.71 SI = 1.00%	L = 10.97 SI = 0.00%
DISTANTE PARTIALE		20.00	8.61	11.39	9.14	18.30	
DISTANTE CUMULATE		0+020	0+040	0+049	0+060	0+069	0+087
ALIN. SI CURBE	L = 34.24			L = 33.95 R = 100.00		L = 19.26	

NOTA:

1. Categoria de importanta a lucrarii conf. HG. 766/'97 este C - constructii de importanta normala;
2. Cerinta de calitate conf. HG. 925/'95 este corespunzatoare capitolelor:
   - A 4.1 - asigurarea rezistentei si stabilitatii la solicitari statice si dinamice;
   - B 2.1 - siguranta in exploatare a constructiilor;
   - D 2 - sanatate si protectia mediului.

ACEST PROIECT ESTE PROPRIETATEA INTELECTUALA A SOCIETATII COMERCIALE GLOBAL ROUTES EXPERT S.R.L. INSTRAINAREA, MULTIPLICAREA SAU FOLOSIREA CU ALTA DESTINATIE DECAT CEA PREVAZUTA IN CONTRACT A DOCUMENTATIEI, FARA APROBAREA SCRISA A SOCIETATII COMERCIALE GLOBAL ROUTES EXPERT S.R.L. , INTRA SUB INCIDENTA LEGII DREPTULUI DE AUTOR.

			A4, B2, D	NR. ...../2023
VERIFICATOR/EXPERT	NUME	SEMNATURA	CERINTA	REFERAT/EXPERTIZA NR./DATA
PROIECTANT	S.C. GLOBAL ROUTES EXPERT S.R.L.			Beneficiar: **Compania Nationala de Administrare a Infrastructurii Rutiere SA** Bd. Dinicu Golescu, nr. 38, Poarta A, sector 1, cod 010873, Bucuresti — Proiect Nr. 80 /2023
SPECIFICATIE	NUME	SEMNATURA	Scara: 1:500	Titlu proiect: **AMENAJARE SENS GIRATORIU PE DN1A KM 19+250, INTERSECTIE CU STRADA STIRBEI VODA (DJ 602), ORAS BUFTEA - LOTUL 1** — Faza: SF
DIRECTOR PROIECT:	Ing. Alexandru BUCUR			
COORDONATOR PROIECT:	Ing. Alexandru BUCUR		Data: 07.2023	Contract nr: 92_32471/04.04.2023 — Plansa Nr. I-PL 4
PROIECTAT:	Ing. Marian GHERGUT			Titlu plansa: Profil Longitudinal DJ602 Var.1

SOCIETATEA COMERCIALA GLOBAL ROUTES EXPERT S.R.L. BUCUREȘTI - ROMÂNIA

LEGENDA:

- PARTE CAROSABILA PROIECTATA
- TROTUAR PROIECTAT
- INSULE PROIECTATE / PAVAJ
- ACOSTAMENTE PROIECTATE
- SPATIU VERDE
- IMOBILE
- RIGOLA CU PLACUTA CAROSABILA
- LIMITA EXPROPRIERE

PLOIESTI

BUCURESTI

STRADA MACULUI

Fig. F10 km 19+450

Ploiești 51

Fig. B3

Fig. F39 km 19+420

E-Fig. B1

km 19+370 E-Fig. G2

Km 19+570 Fig F5

E-2xFig. F31

km 19+375 E-Fig. G2

km 19+230 Fig. B1

35,22

km 19+320 Fig. A22

km 19+305 Fig. G14

35,4

km 19+270 Fig. F31 Fig. D6 Fig. A48

Km 19+370 Fig F5

Fig. C29 km 19+320 Fig. A40

Fig. A47 km 19+290 Fig. D5

Fig. F35

Fig. D6 Fig. A48

2xFig. D7 km 19+270 2xFig. B1

Km 19+350 Fig. A5b

Fig. D5

Fig. D3

Fig. A5b

80,16

2xFig. B1 km 19+230 2xFig. D7

km 19+210 Fig. D5

Fig. A47

Fig. A40 km 19+180 Fig. C29

35,34

km 19+130 Fig. F19

35,34

9,03

Fig. F39 Fig. B3 km 19+180

Fig. G4 km 19+220

2,12

Fig. F31 km 19+230

Fig. D6

Fig. A48

Fig. C29 Fig. A40 Fig. A47 Fig. D5 2xFig. D7 2xFig. B1

Fig. F10 km 17+800

6,07

Km 19+130 Fig F5

Km 18+930 Fig F5

Km 19+570 Fig F5

Km 19+370 Fig F5

STRADA STIRBEI VODA (DJ 602)

NOTA:

1. Categoria de importanta a lucrarii conf. HG. 766/'97 este C - constructii de importanta normala;
2. Cerinta de calitate conf. HG. 925/'95 este corespunzatoare capitolelor:
   - A 4.1 - asigurarea rezistentei si stabilitatii la solicitari statice si dinamice;
   - B 2.1 - siguranta in exploatare a constructiilor;
   - D 2 - sanatate si protectia mediului.

ACEST PROIECT ESTE PROPRIETATEA INTELECTUALA A SOCIETATII COMERCIALE GLOBAL ROUTES EXPERT S.R.L. INSTRAINAREA, MULTIPLICAREA SAU FOLOSIREA CU ALTA DESTINATIE DECAT CEA PREVAZUTA IN CONTRACT A DOCUMENTATIEI, FARA APROBAREA SCRISA A SOCIETATII COMERCIALE GLOBAL ROUTES EXPERT S.R.L. , INTRA SUB INCIDENTA LEGII DREPTULUI DE AUTOR.

			A4, B2, D	NR. ...../2023
VERIFICATOR/EXPERT	NUME	SEMNATURA	CERINTA	REFERAT/EXPERTIZA NR./DATA
PROIECTANT	S.C. GLOBAL ROUTES EXPERT S.R.L.			Beneficiar: Compania Nationala de Administrare a Infrastructurii Rutiere SA, Bd. Dinicu Golescu, nr. 38, Poarta A, sector 1, cod 010873, Bucuresti — Proiect Nr. 80 /2023
SPECIFICATIE	NUME	SEMNATURA	Scara: 1:1000	Titlu proiect: AMENAJARE SENS GIRATORIU PE DN1A KM 19+250, INTERSECTIE CU STRADA STIRBEI VODA (DJ 602), ORAS BUFTEA - LOTUL 1 — Faza: SF
DIRECTOR PROIECT:	Ing. Alexandru BUCUR			
COORDONATOR PROIECT:	Ing. Alexandru BUCUR		Data: 03.2023	Contract nr: 92_32471/04.04.2023 — Plansa Nr. I-PSM 1
PROIECTAT:	Ing. Marian GHERGUT			Titlu plansa: Plan Semnalizari si Marcaje Var.1

PLOIESTI

BUCURESTI

LEGENDA:

- PARTE CAROSABILA PROIECTATA
- TROTUAR PROIECTAT
- INSULE PROIECTATE / PAVAJ
- ACOSTAMENTE PROIECTATE
- SPATIU VERDE
- IMOBILE
- GURA DE SCURGERE PROIECTATA
- LIMITA EXPROPRIERE

N E S V

str. Stirbei Voda

str. Frumoasa

str. Macului

DN1A

Fig. G4
km 19+220

NOTA:

1. Categoria de importanta a lucrarii conf. HG. 766/'97 este C - constructii de importanta normala;
2. Cerinta de calitate conf. HG. 925/'95 este corespunzatoare capitolelor:
   - A 4.1 - asigurarea rezistentei si stabilitatii la solicitari statice si dinamice;
   - B 2.1 - siguranta in exploatare a constructiilor;
   - D 2 - sanatate si protectia mediului.

ACEST PROIECT ESTE PROPRIETATEA INTELECTUALA A SOCIETATII COMERCIALE GLOBAL ROUTES EXPERT S.R.L. INSTRAINAREA, MULTIPLICAREA SAU FOLOSIREA CU ALTA DESTINATIE DECAT CEA PREVAZUTA IN CONTRACT A DOCUMENTATIEI, FARA APROBAREA SCRISA A SOCIETATII COMERCIALE GLOBAL ROUTES EXPERT S.R.L. , INTRA SUB INCIDENTA LEGII DREPTULUI DE AUTOR.

			A4, B2, D	NR. ...../2023
VERIFICATOR/EXPERT	NUME	SEMNATURA	CERINTA	REFERAT/EXPERTIZA NR./DATA
PROIECTANT	S.C. GLOBAL ROUTES EXPERT S.R.L.			Beneficiar: **Compania Nationala de Administrare a Infrastructurii Rutiere SA** Bd. Dinicu Golescu, nr. 38, Poarta A, sector 1, cod 010873, Bucuresti — Proiect Nr. 80 /2023
SPECIFICATIE	NUME	SEMNATURA	Scara: 1:500	Titlu proiect: **AMENAJARE SENS GIRATORIU PE DN1A KM 19+250, INTERSECTIE CU STRADA STIRBEI VODA (DJ 602), ORAS BUFTEA - LOTUL 1** — Faza: SF
DIRECTOR PROIECT:	Ing. Alexandru BUCUR			
COORDONATOR PROIECT:	Ing. Alexandru BUCUR		Data: 07.2023	Contract nr: 92_32471/04.04.2023 — Plansa Nr. I-PE 1
PROIECTAT:	Ing. Marian GHERGUT			Titlu plansa: Plan Situatie Proiectat V1-Epura Vehicul

PLOIESTI

BUCURESTI

LEGENDA:
- PARTE CAROSABILA PROIECTATA
- TROTUAR PROIECTAT
- INSULE PROIECTATE / PAVAJ
- ACOSTAMENTE PROIECTATE
- SPATIU VERDE
- IMOBILE
- GURA DE SCURGERE PROIECTATA
- LIMITA EXPROPRIERE

N E S V

57312
50877
4615
R70
R10
R80
R9.00m
R9.00
R9.16
R20
R.9
35
4.50m
4.00m
1.00m
2.00m
4
8.6
2.12
5.13

str. Stirbei Voda
str. Frumoasa
str. Macului
DN1A

Fig. G4
km 19+220

NOTA:
1. Categoria de importanta a lucrarii conf. HG. 766/'97 este C - constructii de importanta normala;
2. Cerinta de calitate conf. HG. 925/'95 este corespunzatoare capitolelor:
   - A 4.1 - asigurarea rezistentei si stabilitatii la solicitari statice si dinamice;
   - B 2.1 - siguranta in exploatare a constructiilor;
   - D 2 - sanatate si protectia mediului.

ACEST PROIECT ESTE PROPRIETATEA INTELECTUALA A SOCIETATII COMERCIALE GLOBAL ROUTES EXPERT S.R.L. INSTRAINAREA, MULTIPLICAREA SAU FOLOSIREA CU ALTA DESTINATIE DECAT CEA PREVAZUTA IN CONTRACT A DOCUMENTATIEI, FARA APROBAREA SCRISA A SOCIETATII COMERCIALE GLOBAL ROUTES EXPERT S.R.L. , INTRA SUB INCIDENTA LEGII DREPTULUI DE AUTOR.

			A4, B2, D	NR. ...../2023
VERIFICATOR/EXPERT	NUME	SEMNATURA	CERINTA	REFERAT/EXPERTIZA NR./DATA
PROIECTANT	S.C. GLOBAL ROUTES EXPERT S.R.L.			Beneficiar: **Compania Nationala de Administrare a Infrastructurii Rutiere SA**, Bd. Dinicu Golescu, nr. 38, Poarta A, sector 1, cod 010873, Bucuresti — Proiect Nr. 80/2023
SPECIFICATIE	NUME	SEMNATURA	Scara: 1:500	Titlu proiect: **AMENAJARE SENS GIRATORIU PE DN1A KM 19+250, INTERSECTIE CU STRADA STIRBEI VODA (DJ 602), ORAS BUFTEA - LOTUL 1** — Faza: SF
DIRECTOR PROIECT:	Ing. Alexandru BUCUR			
COORDONATOR PROIECT:	Ing. Alexandru BUCUR		Data: 07.2023	Contract nr: 92_32471/04.04.2023 — Plansa Nr. I-PE 2
PROIECTAT:	Ing. Marian GHERGUT			Titlu plansa: Plan Situatie Proiectat V1-Epura Vehicul