Elaborator: SC ROYAL CDV G2 SRL, Suceava

EXPERTIZĂ TEHNICĂ

pentru investitia
Servicii de expertiza tehnica pentru punerea in siguranta a obiectivului de pe DN 12C km 32+000 – km 56+900
OBIECT 6 : POD PE DN 12C, PESTE PARAUL NEAGRA KM 47+298



Beneficiarul investitiei: Compania Naţională de Administrare a Infrastructurii Rutiere S.A. prin Directia Regionala de Drumuri si Poduri Iasi

Expert tehnic: dr. ing. Broşteanu Teodor
Domeniul: A4,B2,D – poduri

Nr. 56 – 2021

NOIEMBRIE - 2021

BORDEROU

1. **Lista de semnaturi**
2. **Date generale**
3. **Raport de Experiza tehnica**

A. PIESE SCRISE

1. Raport de Expertiză tehnică
2. Fişa de constatare a stari tehnice
3. Anexa - Fotografii

B. PIESE DESENATE

PROIECTANT GENERAL: SC ROYAL CDV G2 SRL, Suceava
Adresa: SUCEAVA, Str. EROILOR, Nr. 45F, ROMANIA
C.U.I RO29301672, J33/1002/2011
Telefoane: 0742 870326 / 0746 063066
Email: royalcdvg2@yahoo.com

A. PIESE SCRISE

1. LISTA DE SEMNATURI

Expert tehnic atestat: dr. ing. Broşteanu Teodor, atestat MLPT cu nr. B 08090 la cerintele A4,B2,D

Sef de proiect: ing. Jitariuc Robert

Proiectant: ing. Franciuc Vasile

Proiectant: ing. Rusu Andrei

Proiectant: ing. Coniac Marius

2. DATE GENERALE

1. Denumirea obiectivului de investitii: „Servicii de expertiza tehnica pentru punerea in siguranta a obiectivului de pe DN 12C, km 32+000 – km 56+900"

2. Obiect: Pod pe DN 12C km 47+298, peste paraul Neagra.

2. Beneficiarul investitiei: Compania Naţională de Administrare a Infrastructurii Rutiere S.A.

3. Elaboratorul expertizei tehnice: SC Royal CDV G2 SRL, Suceava, Expert tehnic atestat dr. ing. Broşteanu Teodor.

4. Data elaborarii:Noiembrie, 2021


Colectivul SC ROYAL CDV G2 SRL, Suceava, a efectuat o vizită pe amplasamentul podului în vederea stabilirii starii tehnice a podului, care apoi împreună cu dr. ing. Teodor BROȘTEANU, atestat pentru cerințele A4, B2, D – Poduri, certificat de atestare nr. 08090, a întocmit prezenta Expertiză Tehnică.

Pentru stabilirea stării tehnice a podului, s-a efectuat o deplasare pe amplasamentul podului în luna noiembrie 2021, în cadrul căreia s-au executat măsurători și investigații ale elementelor podului și s-au făcut observații asupra acestora, în conformitate cu „Manual pentru identificarea defectelor aparente la podurile rutiere si indicarea metodelor de remediere", indicativ AND 534-1998, Normativ de proiectare pentru lucrările de reparații și consolidare ale podurilor rutiere indicativ NP 103-2004 și conform Instrucției AND 522-2006 "Instrucțiuni tehnice pentru stabilirea stării tehnice a unui pod".

Prezentul Raport de Expertiza tehnica s-a intocmit la solicitarea Beneficiarului, Compania Naţională de Administrare a Infrastructurii Rutiere S.A. in luna noiembrie, anul 2021 in baza contractului nr. 216/24.08.2021 intocmita de CNAIR SA prin D.R.D.P. Iasi pentru evidentierea starii actuale a constructiei, a capacitatii portante si interventiile care sunt necesare pentru a o aduce la o stare tehnica corespunzatoare respectiv pentru a se asigura conditii optime si sigure desfasurarii circulatiei pe pod, in baza normativelor si legislatiei tehnice in vigoare.

Întocmit,

dr. ing. Teodor Broşteanu

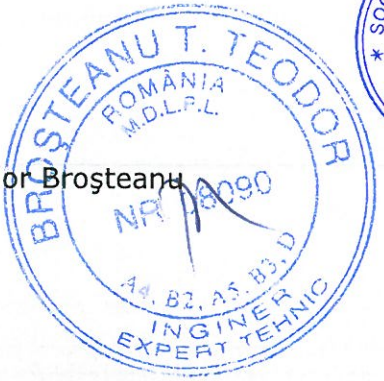

3. RAPORT DE EXPERTIZA TEHNICA

POD PE DN 12C, PESTE PARAUL NEAGRA KM 47+298

1. DATE GENERALE

a. Denumirea obiectivului de investitii: „Servicii de expertiza tehnica pentru punerea in siguranta a obiectivului de pe DN 12C, km 32+000 – km 56+900"

b. Beneficiarul investitiei: Compania Naţională de Administrare a Infrastructurii Rutiere S.A. prin Directia Regionala de Drumuri si Poduri Iasi

c. Elaboratorul expertizei tehnice: SC Royal CDV G2 SRL, Suceava, Expert tehnic atestat dr. ing. Broşteanu Teodor

d. Data elaborarii: Noiembrie, 2021

e. Amplasamentul lucrarii:



Podul expertizat este amplasat pe drumul national DN 12C la km 47+298 conform informatiilor primite de la beneficiar si la km 47+399 conform masuratorilor din teren in intravilanul localitatii Ticos Floarea in judetul Neamt.

Elemente de identificare:

Coordonate Stereo 70:

- X (NORD) = 598265.077

- Y (EST) = 574966.534

Coordonate ETRS89:

- 46°52'47.04938"N
- 25°58'55.53304"E

f. Elemente geometrice generale

Podul are urmatoarele caracteristici:

- după schema statică: dala simplu rezemata;
- după structura de rezistenţă: din beton armat;
- după modul de execuţie: turnata monolit;
- după oblicitate: oblic;
- după tipul infrastructurilor: din beton simplu;
- după tipul fundaţiilor: directe din beton;
- numărul de deschideri: 1 deschidere;
- lăţime totala suprastructura: 8.10 m;
- lungimea totală a podului: 13.30 m;

2. DESCRIEREA PODULUI. STAREA TEHNICĂ. DEFECTE ŞI DEGRADĂRI CONSTATATE

DESCRIEREA PODULUI

Categoria de importanta tehnica a constructiei, conform legii: B

Clasa tehnica a drumului: IV.

Podul a fost construit in anul 1960. In tot acest timp conform informatiilor primite de le baneficiar nu au fost efectuate lucrari de consolidare. Clasa tehnica de incarcare a podului este clasa I (A13, S60).

Suprastructura

In plan podul este amplasat in aliniament. In profil transversal, partea carosabila este in profil acoperis.

Podul este normal, are o lungime de 13.30 m, cu 1 deschidere cu lungimea de 12.20 m.

Suprastructura podului este alcatuita dintr-o dala din beton armat turnata monolit cu latimea de 7.30 m (oblic 11.60 m) cu grosimea de 0.85 m.

Infrastructura

Infrastructura este alcatuita din 2 culei din beton turnate monolit si fundatii directe din beton simplu. Culee au elevatia vazuta cu inaltimea de 1.65 de la talveg pana la intradosul dalei din beton cu latimea de 11.00 m masurate oblic.

Calea pe pod

Partea carosabila are o latime de 6.20 m (doua benzi de circulatie). Pe pod nu exista o delimitare clara intre partea carosabila si trotuare.

Pe pod exista marcaj rutier axial si marginal.

Calea pe pod are imbracaminte asfaltica cu straturi suplimentare de asfalt.

Trotuarul este dispus pe ambele parti ale carosabilului cu latimea de 0.75 m.

Lisele podului au latimea de 0.20 m.

Protectia pietonilor pe pod este asigurata de parapetele pietonale din beton armat.

Pe sensul de circulatie spre Lacu Rosu din cauza rupturii consolei trotuarului, a fost prevazut un parapet directional de situgaranta tip H4b.

Pe rampele de acces sunt dispuse parapete directionale din beton.

Rampele de acces

Racordarile cu terasamentele se realizeaza indirect prin intermediul aripilor din zidarie de piatra.

Inaltimea libera sub pod este de aproximativ 1.60 m in zona deschiderii principale.

Albia

Podul traverseaza paraul Neagra.

Albia este amenajata sub forma unui canal din zidarie de piatra.

In zona albiei s-a putut observa o vegetatie bogata alcatuita din arbori, arbusti si stufaris.

3. STAREA TEHNICĂ. DEFECTE ŞI DEGRADĂRI CONSTATATE

Stabilirea stării tehnice a podului s-a făcut pe baza observaţiilor şi măsurătorilor făcute pe teren în luna noiembrie 2021.

3.1 Parametrii care caracterizeaza starea tehnica (fizica) a podului

Pentru realizarea expertizei tehnice a podului din beton peste raul Neagra de pe DN 12C , km 47+298, din apropierea Ticos Floarea din judetul Neamt, au fost efectuate masuratori in amplasamentul podului, ale elementelor de constructie si observatii asupra parametrilor de functionalitate si a proceselor de degradare existente in conformitate cu „ Manualul privind defectele si degradarile aparente la poduri rutiere si indicarea metodelor de remediere" si conform Instructiei AND 522-2006 „Instructiuni tehnice pentru stabilirea starii tehnice a unui pod".

Referitor la starea tehnica (fizica) a lucrarii, s-au avut in vedere:

C1. Elemente principale de rezistenta ale suprastructurii;

C2. Elemente de rezistenta care sustin calea podului;

C3. Elementele infrastructurii, aparate de reazem, dispozitive de protectie la actiuni seismice, sferturile de con sau aripile;

C4. Albia, aparari de maluri, rampe de acces, instalatii pozate sau suspendate de pod;

C5. Calea podului si elementele aferente;

Referitor la functionalitatea lucrarii, s-au avut in vedere:

F1. Conditiile de desfasurare a traficului pe pod;

F2. Clasa de incarcarea podului;

F3. Vechimea podului;

F4. Calitatea executiei si respectarea prevederilor proiectului;

F5. Calitatea lucrarilor de intretinere.

C1. Defecte si degradari constatate la nivelul elementului principal de rezistenta ale suprastructurii;

Structura de rezistenta este formata din grinzi prefabricate din beton armat. Schema statica este grinda simplu rezemata.

Defectele observate sunt:

- infiltratii de apa, aspect macroporos ale betonului, eflorescente, carbonatarea betonulu;
- armaturi fara strat de acoperire si puternic corodate;

- pete de rugina si fisuri si crapaturi orientate pe directia armaturilor;

- beton cu aspect friabil si/sau zone cu beton exfoliat;

- defecte de suprafata ale fetei vazute (culoare neuniforma, pete negre, impuritati, pete de rugina, aspect prafuit, imperfectiuni geometrice, segregari);

- lipsa protectiei anticorozive sau degradarea celei existente;

Degradarile se datoreaza: duratei de viata a podului ridicata, volumului redus al lucrarilor de intretinere, actiunii apei si agentilor agresivi datorita degradarii hidroizolatiei ce a permis infiltratiilor sa patrunda in zona suprastructurii, actiunii inghet-dezghetului repetat, compozitiei necorespunzatoare a betonului, vibrarea necorespunzatoare, lipsa de coeziune intre liant si agregate sau a stratului insuficient de beton care acoperea armaturile.

C2. Elemente de rezistenta care sustin calea podului;

La nivelul elementelor de rezistenta care sustin calea s-au constat urmatoarele defecte si degradari:

- eroziunea betonului, cu zone pe suprafata acestuia unde agregatele nu sunt inglobate in pasta de ciment;

- armaturi corodate fara strat de acoperire;

- infiltratii, aspect macroporos al betonului, eflorescente, carbonatarea betonului;

- defecte de suprafata ale fetei vazute (culoare neuniforma, pete negre, impuritati si pete de rugina);

- consola trotuarului si lisa parapetului din amontele podului sunt cazute;

Defectele se datoreaza: duratei de viata a podului, volumului redus al lucrarilor de intretinere, permeabilitatii ridicate a betonului care permite patrunderea apei si a bioxidului de carbon de la suprafata spre interiorul placii, stratului insuficient de acoperire cu beton, compozitia necorespunzatoare a betonului, actiunii apei si a agentilor agresivi, actiunii inghet-dezghetului, calitatea neconforma a materialelor si executia defectuasa.

C3. Elementele infrastructurii (culee), aparate de reazem, dispozitivele de protectie la actiuni seismice, sferturile de con sau aripile;

La nivelul elementelor infrastructurii, aparate de reazem, dispozitive de protectie la actiuni seismice, sferturi de con s-au constatat urmatoarele defecte si degradari:

- beton degradat prin carbonatare;
- armaturi fara strat de acoperire;
- coroziunea armaturii, pete de rugina, crapaturi orientate pe diretia acestora;
- eroziunea betonului, prezenta unor zone pe suprafata elevatiei culeelor in care agregatele nu sunt inglobate in pasta de ciment;
- defecte de suprafata ale elevatiei ambelor culei – culoare neuniforma, pete negre, impuritati, aspect prafuit, aspect macroporos;
- eroziunea betonului, prezenta unor zone pe suprafata elevatiei culeelor in care agregatele nu sunt inglobate in pasta de ciment;
- aripile prezinta rosturi matate, vegetatie crescuta printre rosturi, fisuri si crapaturi ale betonului;

Defectele se datoreaza: duratei de viata a podului, volumului redus al lucrarilor de intretinere, compozitia necorespunzatoare a betonului, vibrarea necorespunzatoare a betonului la momentul punerii in opera.

C4. Albia, aparari de maluri, rampe de acces, instalatii pozate sau suspendate de pod;

La nivelul albiei, aparari de maluri, rampe de acces s-au constatat urmatoarele defecte si degradari:

- prezenta vegetatiei abundentei in zona albiei;
- material aluvionar si material lemnos depus in zona podului;
- asfalt degradat cu fagase, fisuri si crapaturi pe rampele de acces;
- degradari ale zidurilor de sprijin din zidarie de piatra.

Defectele se datoreaza: duratei ridicate de viata a podului, volumului redus de lucrari de intretinere.

C5. Calea podului si elemntele aferente;

La nivelul caii pe pod s-au constat urmatoarele defecte si degradari:

- denivelari si fagase pe suprafata carosabila si pe trotuare;
- depunere de material granular la marginea carosabilului;
- parapetului pietonal din beton armat degradat cu armaturi la vedere;

- din cauza distrucgerii consolei trotuarului pe sensul de circulatie spre Lacu Rosu a fost montat un parapet directional de siguranta tip H4b.

- vegetatie crescuta in rosturile dintre partea carosabila si trotuar;

- calea pe trotuare este degradata in totalitate.;

- lipsa etansarii dintre imbracaminte si celelalte elemente ale caii;

- degradarea hidroizolatiei caii pe pod urmata de infiltratii si eflorescente pe zone extinse, la intradosul placii carosabile si a placii in consola a trotuarelor;

Indicele de calitate al starii tehnice, rezultat din observatiile, masuratorile si verificarile efectuate pe teren asupra principalelor elemente structurale ale podului – conform anexei nr 2.

C= ΣCi=C1+C2+C3+C4+C5= 1+1+2+5+3=12

3.2 Parametrii care caracterizeaza gradul de functionalitate al lucrarii

F1. Conditiile de desfasurare a traficului pe pod

Podul are o lungime totala de parapet de 13.30 m cu 1 deschidere cu lungimea de 12.20m. Latimea partii carosabile este de 6.20m. Latimea totala a suprastructurii fiind de 8.10 m.

Podul este prevazut cu trotuare cu latimea 0.75 m.

F2. Clasa de incarcare a podului

Podul ce face obiectul prezentei expertize tehnice a fost proiectat la clasa I de incarcare (A13 si S60) si este amplasat pe un drum de categorie tehnica IV.

F3. Vechimea podului

Anul de constructie a podului este de 1960

F4. Calitatea executiei si respectarea prevederilor proiectului

Neasigurarea scurgerii apei, stagnarea apei pe pod, existenţa unor straturi suplimentare a îmbrăcăminţii pe pod.

F5. Calitatea lucrarilor de intetinere

Lipsa totala a lucrarilor de intretinere (Peste 50% din lucrarile de intretinere nerealizate).

Indicele de calitate al starii tehnice rezultat din observatiile, masuratorile si verificarile efectuate pe teren asupra principalelor caracteristici ale podului – evaluat conform Anexei nr. 3:

$F= \Sigma Fi= F1+F2+F3+F4+F5=9+7+2+5+1=24$

3.3 STABILIREA STĂRII TEHNICE A PODULUI

Pe baza defectelor şi a degradărilor constatate la podul expertizat, s-a întocmit „Fişa de constatare a stării tehnice" a acestuia în conformitate cu „INSTRUCŢIUNI PENTRU STABILIREA STĂRII TEHNICE A UNUI POD" indicativ AND 522.

Conform Fişei de constatare a stării tehnice a rezultat un indice total de calitate IST = 36 puncte, podul încadrându-se în Clasa starii tehnice IV: **Starea tehnica nesatisfacatoare. Elementele constructive sunt intr-o stare avansata de degradare**

4. MĂSURI ŞI SOLUŢII DE INTERVENTII - LUCRĂRI NECESARE

Ca si masuri de interventii se propun urmatoarele solutii:

Din analiza tuturor datelor pentru podul de pe DN 12C km 47+298 peste paraul Neagra in localitatea Ticos Floarea din judetul Neamt, pot fi trase urmatoarele concluzii:

- nerespectarea gabaritului podului;
- consolele trotuarului care sunt cazute in albie;
- lipsesc elementele de etansare intre partea carosabila si trotuare;
- calitatea lucrarilor si lipsa lucrarilor de intretinere;
- problema este cu atat mai grava cu cat procesul de degradare se afla intr-o continua evolutie.

Fata de aceasta problema deosebit de importanta si de grava se mai pot desprinde si alte concluzii si anume:

- degradarea accentuata a betonului din consola trotuarelor si distrugerea acestora

- anumite deficiente, cum ar fi calitatea inferioara a materialelor, au condus la degradarea prematura a anumitor elemente cum ar fi dala din beton armat, a consolelor sau a caii podului.

La baza solutiilor propuse au fost luate in considerare urmatoarele principii prioritare:

- asigurarea circulatiei alternante pe podul adiacent in timpul lucrarilor efectuate asupra podului;
- asigurarea gabaritului pe pod;
- lucrari pentru preluarea incarcarilor din trafic;
- asigurarea racordarii drumului cu podul;
- asigurarea rezistentei, stabilitatii si durabilitatii structurii de rezistenta;
- reducerea la minim a costului si timpului de executie;
- in aceste conditii s-au analizat si propus doua solutii si anume:

Varianta I – Inlocuirea completa a podului si trecerea la clasa de incarcare LM1 conform Eurocod SR EN 1991-2:2005;

Varianta II – Lucrari de reparatii capitale si aducerea podului intr-o stare tehnica optima exploatarii, (Ind. 122 conf. AND 554-2002)

A. Varianta I

Inlocuirea completa a podului

In prezent drumul pe care se va amplasa podul are o latime a partii carosabile de 7.00 m.

Caracteristici tehnice pod:

- Latime suprastructura conform stas 2924-91: 11.30 m , din care:
  - Latime carosabil: 7.80 m (2 benzi de circulatie);
  - trotuare pietonale (2x1.50 m)
  - lise parapet: (2 x 0.25 m);

Podul va fi amplasat in aliniament .

Suprastructura

Lungimea podului se va stabili la stadiul de proiect tehnic.

Latimea totala a suprastructurii este de 11.30 m, din care parte carosabila de 7.00 m (2 benzi de circulatie), 2 trotuare pietonale ; 2x1.5 m, 2 lise pentru parapet cu latimea de 2 x 0.25m.

Suprastructura podului va fi alcatuita din grinzi pretensionate, dispuse joantiv solidarizate printr-o placa de suprabetonare din beton armat C35/45 in grosime de

min. 0.15 cm cu panta transversala de 2.5%, la capetele carora se vor realiza noduri de cadru (antretoaze din beton armat) impreuna cu banchetele culeelor.

Realizarea trotuarele pietonale la nivel.

Realizarea hidroizolatiei din materiale performante.

Protectie hidroizolatie BA8 – 3 cm.

Realizarea straturilor caii din BAP16 in grosime de 4 cm si MAS16 in grosime de 4 cm, cu pante transversale de 2,5%.

Pentru asigurarea sigurantei circulatiei la marginea trotuarelor se vor dispune parapete directionle de protectie H4b – protectie foarte ridicata (severitatea impactului ASI:A; latimea de lucru: W5), cf. AND 593-2012, iar pe lisele parapetilor se vor dispune paraperilor metalici cu sectiune deschisa.

Suprafete de beton se vor proteja cu vopsele speciale anticorozive.

Infrastructura

Infrastructura podului va fi alcatuita din 2 culei cu elevatiile din beton armat C35/45. Dimensiunile elevatiilor tipul si caracteristicile fundatiei se vor stabili la urmatoarele faze de proiectare.

Racordarea cu terasamentele

Racordarea podului cu terasamentele se va realiza prin ziduri intoarse, ziduri de sprijin din beton cu rol de aripi si dale de racordare.

Scurgerea apelor se va realiza la capetele podului.

Se dispun scari de acces.

Rampele de acces se vor amenaja la ambele capete ale podului pe o lungime de 25 m.

Pe o lungime de min 3 m de la marginea zidurilor intoarse se reface in totalitate structura rutiera.

Restul amenajarii se va realiza prin frezarea si dispunerea a 2 straturi asfatice.

Pe rampe se continua parapeti directionali metalici nivel de protectie H4b (de la marginea trotuarului) pe o lungime de 25.00m.

Suprafete de beton se vor proteja cu vopsele speciale anticorozive.

Racordarea corespunzatoare a podului cu acostamentele drumului.

Refacerea marcajelor rutiere pe pod si rampe.

Prevederea la capetele podului de indicatoare rutiere cu denumirea cursului de apa traversat.

Albia

Curatarea albiei de vegetatie si depuneri, amenajarea.

Se vor efectua lucrari de reparatii ale zidurilor de sprijin amonte si aval de pod pe o lungime de 15.00 m.

Amenajarea albiei printr-un pereu de beton cu grosimea minima 15 pe o lungime de min 15 m amonte aval.

Semnalizare rutiera

Se va realiza o semnalizare rutiera verticala a accesului pe pod prin amplasarea de indicatoare rutiere si o amenjare orizontala a semnalizarii.

Pe toata durata executiei lucrarilor circulatiea rutiera se va desfasura pe o varianta provizorie de circulatie.

B. Varianta II

Lucrari de reparatii capitale pentru aducerea podului intr-o stare tehnica optima exploatarii, cu refacerea trotuarelor.

Pentru aducerea podului la o stare tehnica corespunzatoare se recomanda realizarea urmatoarelor lucrari:

Caracteristici tehnice pod:

- Latime suprastructura conform stas 2924-91: 11.30 m , din care:
  - Latime carosabil: 7.80 m (2 benzi de circulatie);
  - trotuare pietonale (2x1.50 m)
  - lise parapet: (2 x 0.25 m);

Suprastructura

Desfacerea completa a caii, trotuarelor si parapetelor pana la nivelul superior al placii din beton.

Curatarea suprafetelor de beton, curatarea si inlocuirea armaturilor corodate si reparatii cu mortare speciale la intradosul si capetele, injectia eventualelor fisuri cu rasini epoxidice si protectia anticoroziva a betonului.

Repararea dalei degradate cu betoane si mortare speciale

Realizarea unei placi de suprabetonare din beton armat tip C35/45 cu grosimea minima de 15 cm. conlucrarea placii cu dala din beton armat prin intermediul conectorilor de otel beton si prin asigurarea unei rugozitati la partea superioara a dalei. De asemenea placa va avea si pantele necesare pentru a elimina betonul de panta si egalizare.

Realizarea trotuarelor pietonale la nivel.

Executia unei hidroizolatii performante.

Protectie hidroizolatie BA8 – 3 cm.

Realizarea straturilor caii din BAP16 in grosime de 4 cm si MAS16 in grosime de 4 cm.

Pentru asigurarea sigurantei circulatiei la marginea trotuarelor se vor dispune parapete directionle de protectie H4b – protectie foarte ridicata (severitatea impactului ASI:A; latimea de lucru: W5), cf. AND 593-2012, iar pe lisele parapetilor se vor dispune paraperilor metalici cu sectiune deschisa.

Suprafete de beton se vor proteja cu vopsele speciale anticorozive.

Infrastructuri

Pregatirea suprafetelor de beton in vederea realizarii lucrarilor de reparatii curatare, buciardare - desfacere beton friabil pana la betonul sanatos, sablare) inclusiv tratarea betonului pentru marirea adezivitatii.

Injectia eventualelor fisuri cu rasini epoxidice.

Consolidarea elevatiilor culeelor prin camasuirea acestora pe toate suprafete pe o grosime de min 20 cm.

Se va realiza consolidarea fundatiilor culeelor prin subzidire.

Suprafete de beton se vor proteja cu vopsele speciale anticorozive.

Racordarea cu terasamentele. Rampe de acces

Curatarea de vegetatie si depuneri din zona zidurilor de sprijin.

Racordarea podului cu rampele de acces pe o lungime de 25 m.

Pe o lungime de min 3 m de la marginea structurii se reface in totalitate structura rutiera.

Restul amenajarii se va realiza prin frezarea si dispunerea a 2 straturi asfatice.

Asigurarea accesului sub pod.

Executia racordarii dintre trotuare si acostamente;

Refacera marcajelor rutiere pe pod si rampe;

Pe rampe se continua parapeti directionali metalici nivel de protectie H4b (de la marginea trotuarului) pe o lungime de 25.00m.

Prevederea la capetele podului de indicatoare rutiere cu denumirea cursului de apa traversat;

Albia

Curatarea albiei de vegetatie si depuneri.

Se vor efectua lucrari de reparatii ale zidurilor de sprijin amonte si aval de pod pe o lungime de 15.00 m.

Efectuarea unui radier din beton armat cu grosimea de 0.40 cm. Acesta se va incastra in culeele existente pentru a impermeabiliza zona de fundatii si pentru a preintimpina afuierea culeelor.

Amenajarea albiei printr-un pereu de beton cu grosimea minima 15 pe o lungime de min 15 m amonte aval.

Semnalizare rutiera

Se va realiza o semnalizare rutiera verticala a accesului pe pod prin amplasarea de indicatoare rutiere si o amenajare orizontala a semnalizarii;

In acest scenariu circulatia rutiera pe pod pe perioada executiei lucrarilor se va realiza semaforizat, alternativ pe cate o banda de circulatie, printr-o semnalizare rutiera corespunzatoare.

5. CONCLUZII SI RECOMANDARI

In urma analizei datelor din teren si a informatiilor primite de la beneficiar, expertul a detaliat doua solutii tehnice pentru acest pod pe care beneficiarul le poate adopta functie de posibilitatile financiare si planurile de investitii pe termen lung.

In urma analizarii amplasamentului, podul se incadreaza in clasa tehnica IV cu un indice Ist de 36 puncte ceea ce impune construirea unui pod nou respectiv implementarea variantei numarul 1.

Prin implementarea variantei numarul 1 podul va fi dimensionat la clasa tehnica LM1 conform normativelor in vigoare. Totodata se va asigura gabaritul necesar podului si se durata de viata a structurii va fi de 100 de ani.

Pe perioada executiei lucrarilor circulatia se va desfasura pe o varianta provizorie de circulatie.

Pana la realizarea lucrarilor de interventii se va tine podul sub observatie, periodic, de catre reprezentantii beneficiarului.

La proiectare se vor respecta normativele si legislatia tehnica cu privire la proiectarea si executia lucrarilor de poduri, in vigoare.

Prezenta expertiza tehnica are o valabilitate de 5 ani de la redactare cu conditia ca in acest interval sa nu intervina evenimente majore (accidente de circulatie, cutremure, alunecari de teren, incarcari deosebite asupra structurii, inundatii, etc.)

care sa afecteze structura podului analizat, cu conditia tinerii permanente sub observatie de catre beneficiar.

Întocmit, dr. ing. Teodor Broşteanu

Anexa 1

FIŞA DE CONSTATARE A STĂRII TEHNICE

I. Date de identificare a lucrării

1. Tipul lucrării de artă (pod, pasaj, viaduct)	Pod
2. Obstacolul traversat	Peste paraul Neagra
3. Localitatea cea mai apropiată	Ticos Floarea
4. Categoria, numărul drumului pe care este amplasat (DN, DJ, DC etc.). Poziţia kilometrică *	DN 12C, km 47+298
5. Anul construcţiei, anii consolidării sau reabilitărilor	1960
6. Tipul podului: după schema statică a structurii de rezistenţă după modul de execuţie oblicitate după traseu (aliniament, curbă)	 Dala simplu rezemata Turnata monolita Oblic Aliniament
7. Materialul din care este alcătuit (lemn, cărămidă, zidărie de piatră, beton, beton armat, beton precomprimat, metalic, mixt): Infrastructura Culei Fundaţii Elevaţii Pile Fundaţii Elevaţii Suprastructura Elementele principale de rezistenţă Elementele de rezistenţă care susţin calea	 Beton simplu Beton simplu - - Dala din beton armat Dala din beton armat
8. Lungimea totală a podului Numărul de deschideri şi lungimea lor	13.30 m 1 deschidere cu lungimea de 8.90 m
9. Lăţimea căii (parte carosabilă + trotuare) Numărul de grinzi în secţiune transversală	6.20 m 1 dala din beton
10. Aparate de reazem (tip, materialul din care sunt alcătuite)	-
11. Tip infrastructuri	Masive
12. Tip fundaţii	Directe
13. Tipul îmbrăcăminţii pe pod	Bituminoasă
14. Dispozitive de acoperire a rosturilor de dilataţie. Poziţie	-
15. Parapete pietonale	Beton armat
16. Parapete de siguranţă a circulaţiei	Parapet directional H4b – Sensul de deplasare Lacu Rosu
17. Racordări cu terasamentele	Zid de sprijin din zidarie de piatra
18. Apărări de mal, praguri de fund, protecţie albie (tip materiale)	Albia paraului este amenajata cu ziduri din zidarie de piatra

II. Notarea defectelor constatate în teren

Nr. crt. poz. catalog	Denumirea defectului	Limite de depunctare	Notare defecte					Obs.
			C1(*)	C2(*)	C3(*)	C4(*)	C5(*)	
0	1	2	3	4	5	6	7	8
1	Absenţa unor elemente structurale (antretoaze, rigidizări, contravântuiri, etc.) necesare pentru buna comportare a structurii din fazele de execuţie sau exploatare	7-8 pentru C1 5-6 pentru C2	+	+				Poduri metalice
2	Alinierea în plan rampa-pod necorespunzătoare, lăţime insuficientă a rambleului, acces dificil pe trotuarul podului, poziţia incorectă a sferturilor de con.	4-5				+		
3	Amplasarea incorectă a gurilor de scurgere, lipsa grătarelor şi/sau a tuburilor de prelungire, guri de scurgere înfundate	3-5 Poduri din b.a. 6-7 Poduri din b.p. sau metalice					+	
4	Aparate de reazem înglobate în praf şi murdărie, nefuncţionarea corespunzătoare a acestora. Blocarea aparatelor de reazem şi/sau împiedicarea deformaţiilor din temperatură şi contracţie ca urmare a deplasării infrastructurilor.	3-5 7-8			+			
5	Aripi sau sferturi de con afuiate Aripi deplasate faţă de poziţia iniţială sau pierderea formei sferturilor de con	4-5 6			5			
6	Armături fără strat de acoperire	4-6	6	6	+			
7	Beton cu aspect friabil şi/sau zone din beton exfoliat	6-Beton simplu 8-Beton armat+beton p.	8	8	6			
8	Beton degradat prin carbonatare, apariţia de stalactite şi/sau draperii	7-Beton simplu 8-Beton armat +b.p.	7	7	7			
9	Beton degradat cu reducerea secţiunii elementului	7-8	7	7	7			

0	1	2	3	4	5	6	7	8
10	Bolţi cu degradări avansate (crăpături, apariţia de striviri)	6-8	+					
11	Calea pe pod sau pe trotuare este degradată (suprafaţă cu ciupituri, poroasă, încreţită)	2-Suprafeţe locale 3-Suprafaţă>3 mp					3	
12	Coroziunea armăturii, pete de rugină şi/sau fisuri sau crăpături orientate pe direcţia acesteia	6-Beton armat 8-Beton prec.	6	6	6			
13	Coroziunea avansată a stâlpului metalic al parapetului în zona de contact cu betonul, fixarea necorespunzătoare a parapetului de siguranţă şi/sau număr insuficient de şuruburi de înădire	5					+	
14	Coroziunea activă la elementele întinse sau sub tensiune (şuruburi de înaltă rezistenţă, tiranţi, hobane, etc)	6-7	+	+				
15	Coroziunea metalului în puncte, de profunzime şi/sau între piese	6-7	+	+				Poduri metalice
16	Cumularea la un element al structurii a mai multor degradări (coroziunea betonului şi a armăturii, exfoliere, fisuri, crăpături, striviri) care se manifestă prin modificarea formei elementului şi a proprietăţilor fizico-mecanice ale materialelor	8-9	9	9	8			
17	Defecte de suprafaţă ale feţei văzute (culoare neuniformă, pete negre, impurităţi, pete de rugină, aspect prăfuit, imperfecţiuni geometrice, aspect macroporos, agregate la suprafaţă)	4-pentru C1 şi C2 2-Pentru C3	4	4	2			
18	Deformaţii locale ale pieselor datorită lovirii în circulaţie.	5-6	+	+				Poduri metalice
19	Deformaţii mari (săgeţi) ale suprastructurii din beton armat sau beton precomprimat	8-9	+					
20	Degradarea (betonului şi/sau coroziunea armăturii) parapetului, dislocarea stâlpului de prindere a parapetului, lipsa rostului în parapet	3-4					4	
21	Degradarea sau dislocarea bordurilor Lipsa sau distrugerea plăcilor de acoperire a golurilor din trotuare	2-3 4-7					3 7	

0	1	2	3	4	5	6	7	8
22	Degradări ale malurilor şi modificări de albie: - ruperea malurilor, modificarea în plan a traseului cursului apei; - depuneri de material solid, prezenţa unor obstacole; vegetaţie în albie	7-9 4-7				+ 4		
23	Degradarea (subspălarea, deformarea) sau distrugerea parţială sau totală a luctrărilor de: - apărare; - dirijare; - praguri	 4-6 6-8 7-9				 +		
24	Denivelări ale căii pe pod, care favorizează sporirea efectului dinamic. - văluriri, refulări, făgaşe; - praguri, gropi	 4-6 7-8					 4	
25	Deplasări ale infrastructurii faţă de poziţia iniţială (rotiri, deplasări pe verticală, lunecări etc.) produse de afuieri, tasări sau împingerea pământului	8-10 Suprastr. static det. 9-10 Suprastr. static nedet.			+			
26	Deplasări relative ale elementelor structurale (plăcile de beton faţă de elementele metalice, la structurile mixte), apariţia de fisuri sau infiltraţii în zona de contact cu metalul.	6-7		+				
27	Deplasări sau săgeţi permanente mari, vizibile, ale tablierului	8-9	+					Poduri metalice
28	Detaşarea timpanului de boltă pe anumite zone	7-8	+					
29	Deteriorarea aparatelor de reazem din neopren fretat, corodarea aparatelor de reazem metalice. Ruperea tacheţilor, distrugerea plăcilor de plumb sau metalice, fisuri, armături corodate în penduli	5-6 7-8			+			
30	Dezaxări între fundaţie şi diferite elemente ale elevaţiei Masca chesonului nedemolată care influenţează defavorabil scurgerea apelor.	6-7 4-5			+			

0	1	2	3	4	5	6	7	8
31	Distrugerea consolei trotuarului	8-9		9	+			
32	Distrugerea suprastructurii (elemente rupte)	9-10 Pentru C1 8-9 Pentru C2	+	9				
33	Dislocarea unei margini din bancheta cuzineţilor Amenajarea necorespunzătoare a acesteia	7-8 6			+			
34	Elemente greşit poziţionate în structură, deplasări ale îmbinărilor sau stângeri insuficiente ale mijloacelor de prindere	6-8	+	+				Poduri metalice
35	Eroziunea betonului, prezenţa unor zone pe suprafaţa elementului în care agregatele nu sunt înglobate în pasta de ciment	3-4 pentru C1 şi C2 cu supraf.<de $1m^2$ şi pentru C3 5-6 pentru supraf.>$1m^2$ la C1 si C2	6	6	4			
36	Fisuri din contracţie (neorientate, scurte, superficiale), faianţarea betonului. Fisurile se referă numai la betonul nu şi la mortar sau tencuială	Pentru suprafeţe: <$1m^2$ 3-4 >$1m^2$ 5-6	6	6	6			
37	Fisuri şi/sau crăpături ale betonului: > 1 mm - longitudinale: > 0.2 mm < 0.2 mm - transversale: > 0.2 mm < 0.2 mm - înclinate: > 0.2 mm < 0.2 mm Fisuri transversale sau longitudinale precum şi între timpane şi zidul întors la podurile boltite	9 7-8 5-6 7-8 5-6 7-8 5-6 4-6 fără deplasări 7-9 cu deplasări	+ 8 8 + +	+ 8 8 + +	 8 8 + 			
38	Fisuri sau crăpături în îmbrăcăminte (asfaltică sau din beton de ciment), faianţarea sau exfolierea acesteia	Pentru suprafeţe: <$1m^2$ 3 >$1m^2$ 4-5					+ 5	
39	Fisuri şi/sau crăpături la intradosul podurilor boltite din zidărie	4-6 fără deplasări 7-9 cu deplasări	+					
40	Fisuri, ruperi ale elementelor structurale ş/sau ale elementelor de prindere (nituri, şuruburi, conectori, sudură)	6-9	+	+				Poduri metalice

0	1	2	3	4	5	6	7	8
41	Flambajul barelor sau voalarea tolelor	8-9	+	+				Poduri metalice
42	Parapet cu geometrie generală necorespunzătoare în plan vertical şi/sau orizontal, sistem de protecţie degradat (mătuit, puncte de rugină, exfolieri etc.)	2-3					3	
43	Înclinarea pendulilor sau rotirea rulourilor neconcordante cu temperatura ambiantă.	5-7			+			
44	Infiltraţii, eflorescenţe la podurile din beton cauzate în majoritatea cazurilor de lipsa sau deteriorarea hidroizolaţiei,	Pentru suprafeţe: $< 5\ m^2$ 5-6 $>5\ m^2$ 7	7	7	6			
45	Infiltraţii vizibile la intrados, pete umede, eflorescente, stalactite la podurile boltite din zidarie	Pentru suprafete: $< 5\ m^2$ 5-6 $>5\ m^2$ 7	+	+				
46	Neasigurarea pantei de scurgere a apelor pe pod	3-5					3	
47	Lipsa lucrărilor de apărare maluri şi/sau pentru dirijare a apelor sau necorelarea acestora cu ale unor construcţii din apropierea podului (poduri CF, canale etc.)	4-6 (Pentru lipsă) 8 Dacă există tendinţa de rupere a malurilor				+		
48	Lipsa sau degradarea parapetului de siguranţă şi/sau a unor elemente din parapetul podului	4-6 (Pentru degradări) 7 (Pentru lipsă)					6	
49	Lipsa protecţiei anticorozive sau degradarea celei existente (culoarea neuniformă, mătuiri, exfolieri, pete de rugină, scurgeri de oxizi de fier pe suprafaţa elementului)	3-4	+	+				Poduri metalice
50	Lipsa sau degradarea dispozitivului de acoperire a rostului, a dispozitivelor de colectare şi evacuare a apei, a elementelor de etanşare, infiltraţii în zona rostului	4-6 (Pentru degradări) 7-8 (Pentru lipsă)					+	
51	Lipsa sau degradarea etanşării dintre îmbrăcăminte şi celelalte elemente ale căii (borduri, guri de scurgere, parapete, rosturi etc.) Prezenţa apei sau a altor materiale în golurile de sub trotuar	4-5 (Pentru degradări) 6 (Pentru lipsă) 6-7					6	

0	1	2	3	4	5	6	7	8
52	Lipsa sau ieşirea din funcţiune a dispozitivelor de protecţie la acţiuni seismice	5-6 Pentru ieşire din funcţiune şi lipsă pentru zonele D,E 7 Pentru lipsă zonele A,B,C			+			
53	Lipsa sau degradarea lucrărilor de protecţie a taluzurilor, scărilor de acces, casiurilor, şanţurilor pereate de la piciorul taluzurilor, racordare defectuoasă casiu cu bordura de pe culee	3-4 Pentru degradări 5 Pentru lipsă sau racordare defectuoasă				5		
54	Modificarea exagerată a formei şi proprietăţilor fizico-mecanice ale betonului	8-9	+		+			
55	Modificări ale regimului hidraulic, coborârea etiajului în zona podului, adâncirea talvegului şi afuierea infrastructurilor □h = coborâre talveg pt. C4 □h = afuiere locală (inclusiv coborâre de talveg) pt. C3	4-5 pentru □h < 1 m la fundaţii directe şi □h < 2 la fundaţii indirecte 6-7 pentru □h = 1÷2 m la fundaţii directe şi □h =2÷4 m la fundaţii indirecte 8-9 pentru □h > 2 m la fundaţii directe şi □h > 4 la fundaţii indirecte			5	5		
56	Neetanşeităţi între elementele structurii sau între piese ale elementelor structurale	5-6	+					Poduri metalice
57	Neprotejarea ancorajelor fascicolelor la elementele precomprimate. Infiltraţii de-a lungul armăturii pretensionate	6-7 8	+	+				
58	Pozitia incorectă a elementelor componente ale aparatelor de reazem	5-6 Fără deplasări 7-8 Cu deplasări ale suprastructurii			+			
59	Prezenţa vegetaţiei pe elementele infrastructurii	2-3			+			
60	Prezenţa vegetaţiei pe elementele suprastructurii	4-5	+	+				

0	1	2	3	4	5	6	7	8
61	Rampe de acces degradate: - denivelări şi degradări ale căii; - tasări mari ale terasamentelor, alunecări laterale - tasări mari cauzate de deteriorarea plăcii de racordare	4-5 6-7 6-7					5	
62	Reducerea pronunţată a secţiunii elementelor datorită coroziunii metalului (peste 10 %)	8-9 pentru C2 10 pentru C1	+	+				Poduri metalice
63	Rosturi decolmatate (în cazul îmbrăcăminţilor din pavele sau din beton de ciment) uzura pavelelor (rotunjire, şlefuire) sau a îmbrăcăminţii din beton de ciment	3-4					+	
64	Rosturi de zidărie spălate de infiltraţii (mortar din rosturile de zidărie degradat)	4-5 pentru C3 6 pentru C1,C2	+	+	+			
65	Dispozitive de acoperire a rosturilor de dilataţie grav deteriorate, blocarea deplasării din zona rostului	7-8					+	
66	Dispozitive de acoperire a rosturilor necorespunzătoare, cu elemente de fixare slăbite, denivelate în plan orizontal şi/sau vertical	5-6					+	
67	Segregarea betonului, cuiburi de pietriş, caverne	4-5 pentru C3 5-6 pentru C2 6 pentru C1	6	5	4			
68	Solidarizări necorespunzătoare între elementele prefabricate (infiltraţii, fisuri, rosturi matate necorespunzător)	5-6 Rosturi matate necorespunzător 6-8 Infiltraţii, fisuri	6	6	6			
69	Spaţiul liber sub pod şi/sau debuşeu insuficient, amplasarea necorespunzătoare a instalaţiilor suspendate pe pod, lipsa contraşinelor la pasajele superioare	4-5 Spaţiu liber (inclusiv gabarite) insuficient 6 Debuşeu insuficient, lipsă contraşine la pasajele superioare				+		
70	Torsionarea elementelor structurale, neplaneitatea acestora sau elemente insuficiente de solidarizare	7-8	+	+				
71	Uzura zidăriei sau betonului	4-6	+		+			

0	1	2	3	4	5	6	7	8
72	Zidărie degradată la suprafaţă, cu aspect prăfos, friabilă sau exfoliată	3-4 pentru C3 5 pentru C1	+		+			
73	Zidărie grav avariată (degradări importante cu dislocări şi crăpături de moloane), care trebuie injectată sau cămăşuită	8-9	+	+	+			
74	Zone inaccesibile pentru control şi întreţinere "cutii de apă" şi/sau praf	5-6	+	+	+			Poduri metalice
75	Degradarea urşilor: crăpături, atac biologic (putrezire, ciuperci, paraziţi, etc) reducerea secţiunii acestora	Reducere secţiune <20% - 4-6 20-50% - 7-8 >50% - 9-10	+					
76	Deformaţia exagerată verticală sau orizontală a urşilor şi/sau pachetelor de urşi sau suburşi	6-8	+					
77	Urşi suprapuşi sau cu pene fără rost de aerisire sau cu pene care se mişcă în locaşurile lor	4-6	+					
78	Degradarea înjuguirilor pachetelor de urşi, solidarizări necorespunzătoare sau inexistente	4-6	+					
79	Coroziunea elementelor metalice de prindere (buloane, tiranţi, scoabe, etc)	4-6 Pentru buloane şi scoabe 7-8 Pentru tiranţi	+					
80	Degradare dulapilor, lipsa montanţilor, a diagonalelor sau cedarea îmbinărilor, ruginirea cuielor de prindere în cazul grinzilor alcătuite din dulapi	6-8	+					
81	Degradarea podinei de rezistenţă (mucegai, crăpături, atac insecte, etc)	Pentru suprafeţe: ≤30% - 4-6 30-60% - 7-8 >60% - 9-10		+				
82	Podina de rezistenţă cu tendinţă de ridicare, denivelată datorită uscării lemnului sau prinderii necorespunzătoare	3-5		+				
83	Elementele componente ale podinei de rezistenţă lipsă sau fixate necorespunzător	4-6		+				
84	Ridicarea piloţilor	4			+			

0	1	2	3	4	5	6	7	8
85	Degradarea biologică a elementelor din lemn (piloţi, babe, dulapii de la culei şi/sau aripi), cedarea ancorajelor	4-6			+			
86	Încovoieri mari ale babelor	4-6			+			
87	Palee instabilă	6-8			+			Poduri de lemn
88	Lipsa sau degradarea spargheţurilor (unde sunt necesare)	4-6			+			
89	Lipsa sau degradarea contravântuirilor, contrafişelor sau moazelor	5-7			+			
90	Degradarea piloţilor în zona de contact cu terenul sau a etiajul	Reducerea secţiunii <20% - 4-6 20-50% - 7-8 >50% - 9-10			+			
91	Lipsa sau degradarea podinei de uzură	Suprafaţa afectată ≤30% - 3-4 >30% - 5-6					+	
92	Îmbrăcăminte din asfalt: - fisurată, crăpată - cu denivelări	 3-4 5-6					+	Poduri de lemn
93	Desprinderea elementelor ce alcătuiesc podina de uzură (lemnărie ecarisată sau semirotundă)	3-4					+	
94	Degradarea sau lipsa longrinei apără-roată sau a longrinelor de trotuar	3-4					+	
95	Degradarea sau lipsa podinei de trotuar	4-6					+	
96	Lipsa sau degradarea mâinii curente a parapetului sau umplutura	5-6					+	
97	Lipsa sau degradarea stîlpilor parapetului, prinderea necospunzătoare a acestora de elementele de susţinere	3-5					+	

Număr de defecte	D	14	16	15	3	11	
Depunctarea maximă	Di	9	9	8	5	7	
Valoarea indicilor de calitate	Ci = 10 - Di	1	1	2	5	3	
Indicele de calitate al stării tehnice C = Ci		**12**					

C1 (*) = Suprastructura - elemente principale de rezistenţă. C2 (*)

= Elemente de rezistenţă care susţin calea.

C3 (*) = Infrastructuri, aparate de reazem, dispozitive antiseismice, sferturi de con sau aripi. C4 (*) = Albia, apărări de maluri, rampe de acces, instalaţii pozate sau suspendate pe pod. C5 (*) = Calea podului, guri de scurgere, trotuare, parapete, rosturi.

În coloanele 3 - 7 s-a notat cu "+" elementul la care se urmăreşte degradarea sau defectul descris.

III. Notarea caracteristicilor de funcţionalitate

Indicele de funcţionalitate F1

Depunctarea se face în funcţie de condiţiile de desfăşurare a traficului pe pod (lăţimea părţii carosabile şi lungimea podului) şi clasa tehnică a drumului pe care este amplasat podul, conform tabelului Nr. 1

Tabelul Nr. 1

Nr. crt.	Clasa tehnică a drumului (conf. Ord. Min. Transp. Nr. 46/1998)	Lungimea podului (L) (m)								
		L < 25 m			L = 26 ÷ 100 m			L > 101 m		
		Lăţimea podului (m)								
		Care corespunde cu lăţimea părţii carosabile a drumului		Care nu corespunde cu lăţimea părţii carosabile a drumului	Care corespunde cu lăţimea părţii carosabile a drumului		Care nu corespunde cu lăţimea părţii carosabile a drumului	Care corespunde cu lăţimea părţii carosabile a drumului		Care nu corespunde cu lăţimea părţii carosabile a drumului
		cu spaţiu de siguranţă	fără * spaţiu de siguranţă		cu spaţiu de siguranţă	fără * spaţiu de siguranţă		cu spaţiu de siguranţă	fără * spaţiu de siguranţă	
0	1	2	3	4	5	6	7	8	9	10
1	I	0	7	8	0	8	9	0	9	10
2	II	0	6	7	0	7	8	0	8	9
3	III	0	4	5	0	5	6	0	6	7
4	IV	0	0	1	0	2	3	0	4	5
5	V	0	0	0	0	1	2	0	3	4

Lăţimea părţii carosabile şi a spaţiului de siguranţă, banda de ghidare (bg) plus efectul optic (Eo) sunt conform Ordinului Ministrului Transporturilor Nr. 45/1998 inclusiv spaţiul necesar pentru amenajarea podurilor în curbă (supralărgire, supraînălţare).

* La podurile amplasate în localităţi, lăţimea părţii carosabile se va corela cu cea a drumului, respectiv a străzilor

1.	Lăţimea părţii carosabile	B =	6.20 m
2.	Lungimea podului	L =	13.30 m
3.	Categoria drumului	Cd =	IV

F1 (depunctare) = f (Lăţimea părţii carosabile, Lungimea podului, Categoria drumului)		1
	F1 =	**9**

Indicele de funcţionalitate F2

Depunctarea se face în funcţie de clasa de încărcare a podului şi clasa tehnică a drumului, conform tabelului Nr. 2

Tabelul Nr. 2

Nr. crt.	Clasa tehnică a drumului	Clasa de încărcare a podului		
		E	I	II
1	I	0	10	10
2	II	0	9	10
3	III	0	6	10
4	IV	0	3	8
5	V	-	-	3

1. Clasa de încărcare =	I
2. Categoria drumului =	IV

F2 (depunctare) = f (Clasa de încărcare, Categoria drumului) =	3
F2 =	7

Indicele de funcţionalitate F3

Depunctarea se face în funcţie de durata de exploatare a podului care a trecut de la construcţia sau de la ultima reparaţie capitală (lărgire şi/sau consolidare) şi tipul podului, conform tabelului Nr. 3

Tabelul Nr. 3

Nr. crt.	Materialul din care este realizat podul	Tipul suprastructurii	Durate de exploatare a podului care a trecut de la construcţie sau de la ultima reparaţie capitală (lărgire şi/sau consolidare)					
			0 – 5	6 – 15	16 – 25	26 – 35	36 – 45	> 45
1	Metal	Grinzi nituite	-	2	5	6	7	8
		Sudate	-	5	6	7	8	9
2	Beton armat	Grinzi Matarov	-	2	4	7	8	9
		Grinzi Gerber	2	4	6	7	8	9
		Alte categorii	-	3	5	6	7	8
3	Beton precomprimat	Fâşii cu goluri*	3	7	8	9	10	10
		Grinzi tronsonate (tronsoane mici)	2	4	7	8	9	10
		Grinzi prefabricate din tronsoane mari sau monobloc şi grinzi monolite	-	2	5	7	8	9
4	Lemn		5	7	9	10	10	10
5	Zidărie de piatră sau cărămidă	Bolţi	-	3	5	6	7	8

* La fâşiile cu goluri la care s-a executat o suprabetonare, depunctarea se va reduce cu 2 puncte

Notă: În cazul în care suprastructura este alcătuită din elemente diferite (ex. boltă de zidărie şi fâşii cu goluri), se ia în calcul elementul cu depunctarea maximă

1. Durata de exploatare (ani) =	62 - ani
2. Tipul podului =	2
F3 (depunctare) = f (Durata de exploatare, Tipul podului) =	8
F3 =	**2**

Indicele de funcţionalitate F4

Depunctarea se face în funcţie de modul de respectare la execuţie a proiectului, modul de asigurare a condiţiilor de efectuare a lucrărilor de întreţinere şi reparaţii şi a condiţiilor de exploatare, modul de semnalizare, conform tabelului Nr. 4

Tabelul Nr. 4

Nr. crt.	Denumirea defectului	Depunctarea	Depunctare acordata
1	Lipsa de estetică a încadrării podului în mediul înconjurător	3 – 4	-
2	Lipsa marcajelor şi/sau a indicatoarelor de semnalizare, lipsa panourilor de protecţie la pasajele superioare peste căi ferate electrificate	2 – 3	-
3	Lipsa indicatoarelor de restricţie de viteză, tonaj şi gabarit	7 – 8	-
4	Lipsa sau nefuncţionarea dispozitivelor de întreţinere (cărucioare, platforme de acces, etc.), imposibilitatea accesului la elementele podului pentru inspecţii, întreţinere şi reparaţii	5 – 6	-
5	Neasigurarea scurgerii apei, stagnarea apei pe pod, existenţa unor straturi suplimentare a îmbrăcăminţii pe pod	2 – 5	4
6	Necorelarea amplasamentului podului cu drumul şi traseul albiei, amplasarea în gabarit a unor elemente de construcţiei şi/sau instalaţii, restricţii de viteză	7 – 8	-
7	Nerespectarea dimensiunilor la elementele de rezistenţă ale suprastructurii. Rezemarea incorectă a grinzilor pe infrastructură sau lipsa aparatelor de reazem	5 – 6 8 – 9	-
8	Prezenţa balastierelor active care influenţează coborârea talvegului şi stabilitatea albiei în zona podului	8 – 9	-

F4 (depunctare) = f (Tipul defectului podului 1,2,3,4,5,6,7,8) =		5
	F4 =	**5**

Indicele de funcţionalitate F5

Depunctarea se face în funcţie de modul de calitatea lucrărilor de întreţinere curentă, conform tabelului Nr. 5

Tabelul Nr. 5

Nr. crt.	Calitatea lucrărilor de întreţinere	Depunctarea
1	Bună (Maximun 20 % din lucrările de întreţinere nerealizate)	1 – 2
2	Satisfăcătoare (Maximun 50 % din lucrările de întreţinere nerealizate)	3 – 6
3	Lipsa totală a lucrărilor de întreţinere (Peste 50 % din lucrările de întreţinere nerealizate)	7 – 9

1. Bună =	2
2. Satisfăcătoare =	-
3. Lipsa totală a lucrărilor de întreţinere =	-

F5 (depunctare) = f (Lucrările de întreţinere 1,2,3) =	9
F5 =	**1**

Prin întreţinerea curentă a podurilor se înţelege, în principal lucrările privind:
- îmbrăcămintea pe pod, trotuare şi rampele de acces în zona podului;
- racordarea trotuarelor cu acostamentele;
- existenţa indicatoarelor pentru restricţii de viteză, de tonaj, de gabarit, depăşire interzisă, şi / sau a marcajelor orizontale;
- parapetele, bordura;
- gurile de scurgere, asigurarea scurgerii apelor;
- aparatele de reazem (curăţirea, vopsirea, ungerea acestora), rosturi.


III. DETERMINAREA INDICELUI DE STARE TEHNICĂ

Indici de calitate ai stării tehnice (Ci)	C1	C2	C3	C4	C5	TOTAL
Punctaj maxim	10	10	10	10	10	50
Depunctarea maximă	9	9	8	5	7	38
Ci	1	1	2	5	3	**12**
Indici de funcţionalitate (Fi)	F1	F2	F3	F4	F5	TOTAL
Punctaj maxim	10	10	10	10	10	50
Depunctare	1	3	8	5	9	26
Fi	**9**	**7**	**2**	**5**	**1**	**24**

Ist = Ci + Fi =	**12+24=36**

Conform punctajului, podul se încadrează în **Clasa starii tehnice IV: Starea tehnica nesatisfacatoare. Elementele constructive sunt intr-o stare avansata de degradare.**

MASURI RECOMANDATE CONFORM AND 522, art. 21: Reabilitare sau inlocuirea unor elemente ale podului.

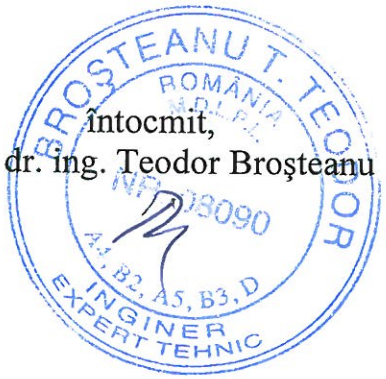

întocmit,
expert tehnic dr. ing. Teodor Broşteanu

3. ANEXA – FOTOGRAFII

POD PE DN 12C - KM 47+298



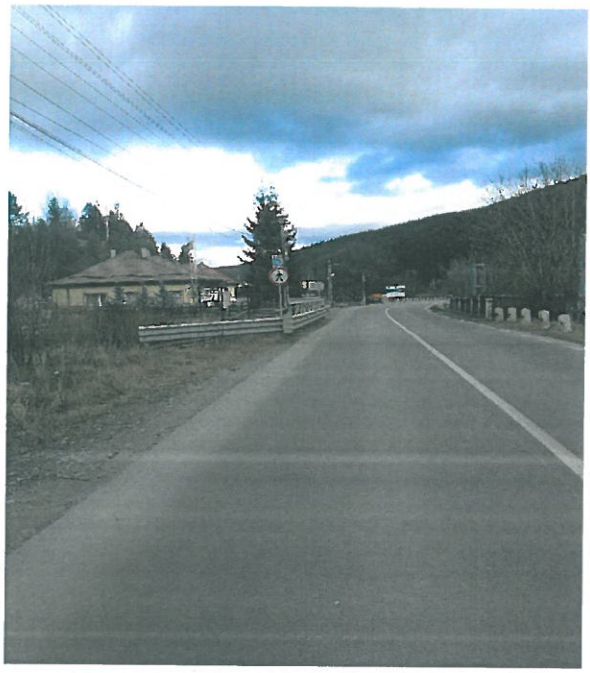


Foto 1: Rampa acces –spre Bicaz; intrare pe pod, sens kilometric.

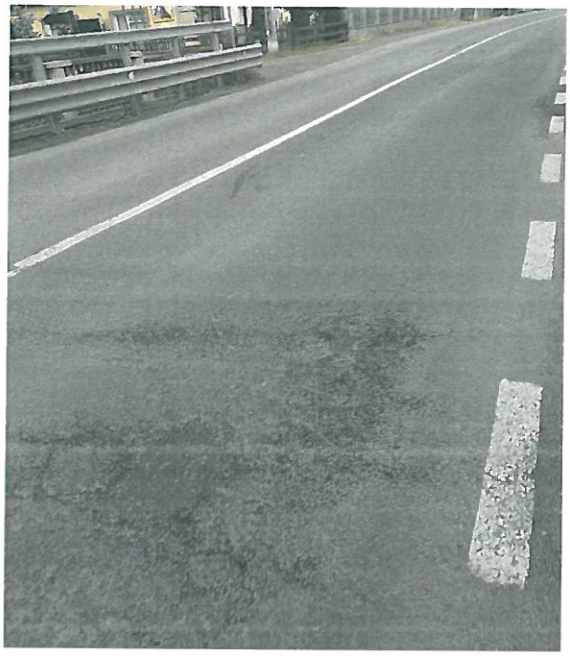


Foto 2: Cale de rulare – suprafata poroasa; fisuri si faiantari.

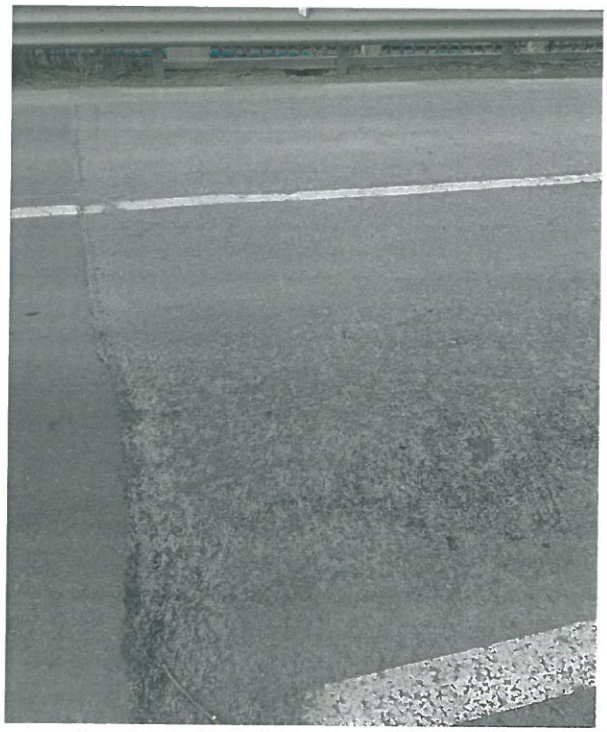


Foto 3: Racord deficitar intre rampa acces si cale de rulare.



Foto 4: Racord deficitar intre rampa acces si trotuar.



Foto 5: Cale de rulare – suprafata poroasa; fisuri si faiantari.



Foto 6: Trotuar - beton degradat , sfaramat aproape in totalitate; depuneri de material granular.



Foto 7: Trotuar din beton – degradat – beton fisurat si sfaramicios, desprins in cea mai mare parte.

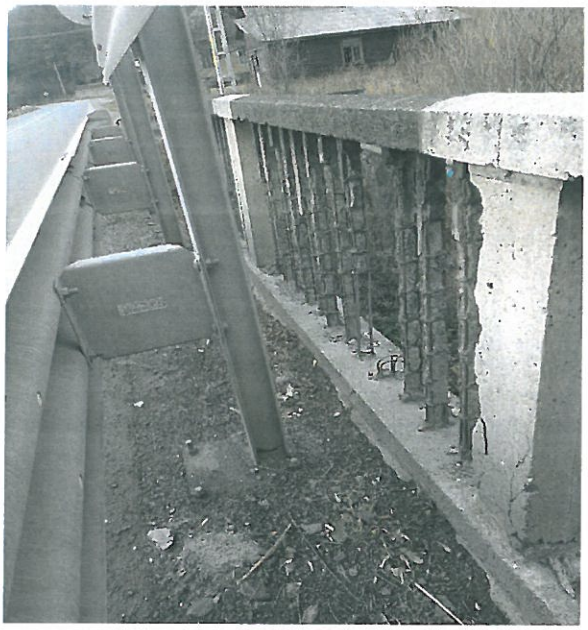


Foto 8: Parapete pietonal de protectie din beton – degradat, dublat de parapete de protectie metalic, tip H4B.



Foto 9: Parapete pietonal din beton – in stare avansata de degradare.



Foto 10: Parapete pietonal din beton – in stare avansata de degradare.



Foto 11: Lisa degradata – desprinsa in totalitate de consola trotuarului.



Foto 12: Lisa degradata – beton poros si desprins pe alocuri; utilitati.

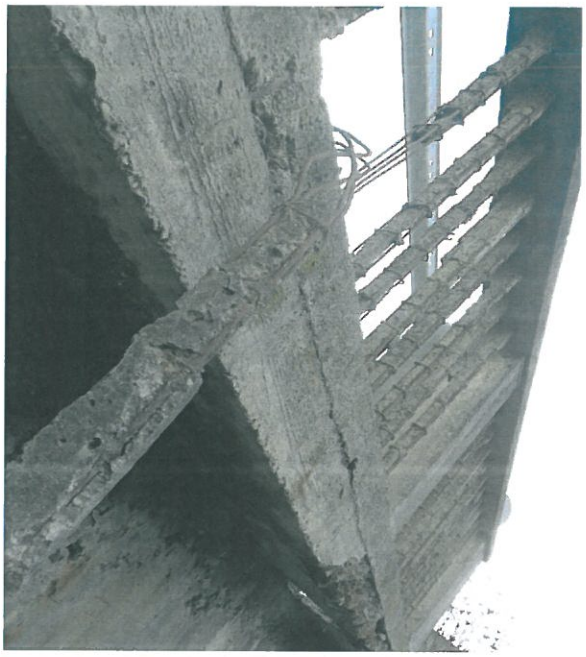


Foto 13: Lisa degradata si parapete din beton degradat.

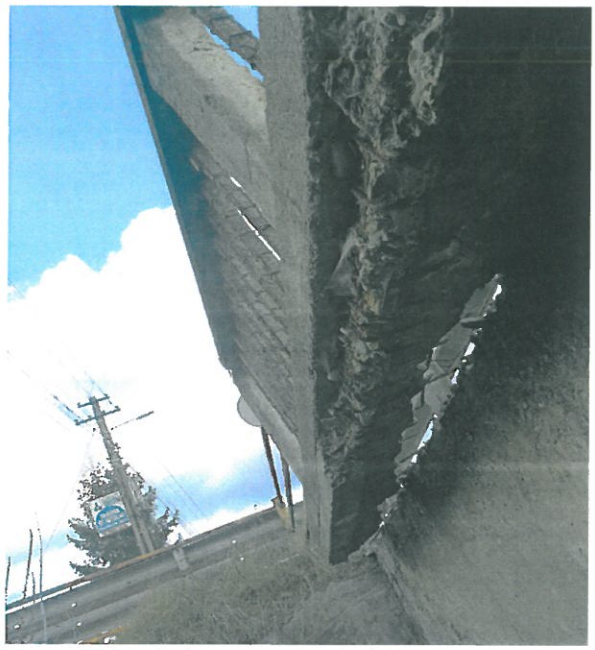


Foto 14: Intrados consola trotuar – distrusa.



Foto 15: Intrados consola trotuar – distrusa.



Foto 16: Intrados consola trotuar – beton degradat, cu aspect poros; infiltratii de apa; efluorescente.

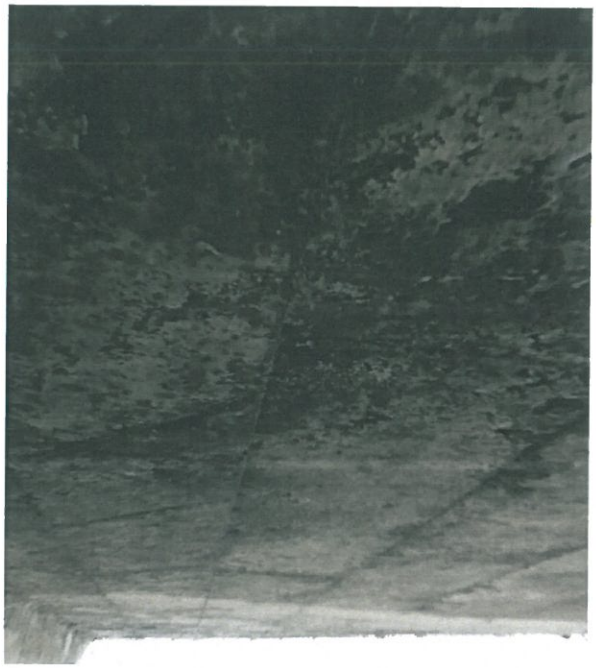


Foto 17: Intrados dala din beton armat turnat monolit – aspect poros; beton vibrat necorespunzator; infiltratii de apa; efluorescente.



Foto 18: Margine dala din beton armat monolit – beton desprins; armaturi descoperite; pete de rugina; infiltratii de apa; efluorescente.

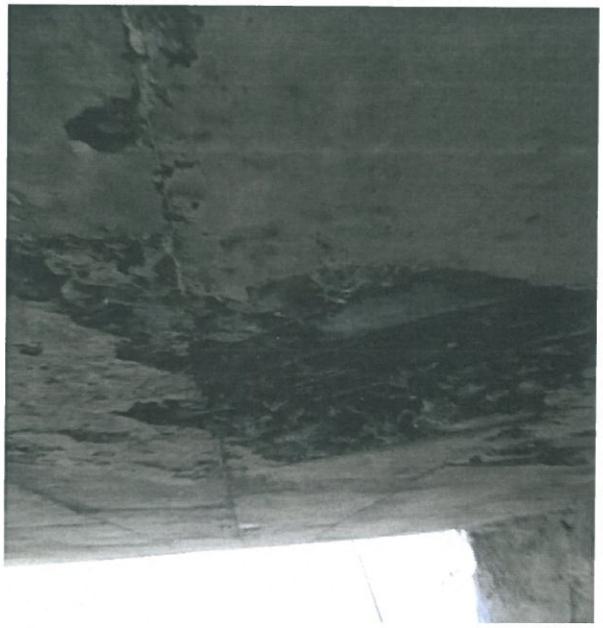


Foto 19: Dala din beton armat turnat monolit – beton desprins; armaturi la vedere, corodate; infiltratii de apa; aspect poros; efluorescente.

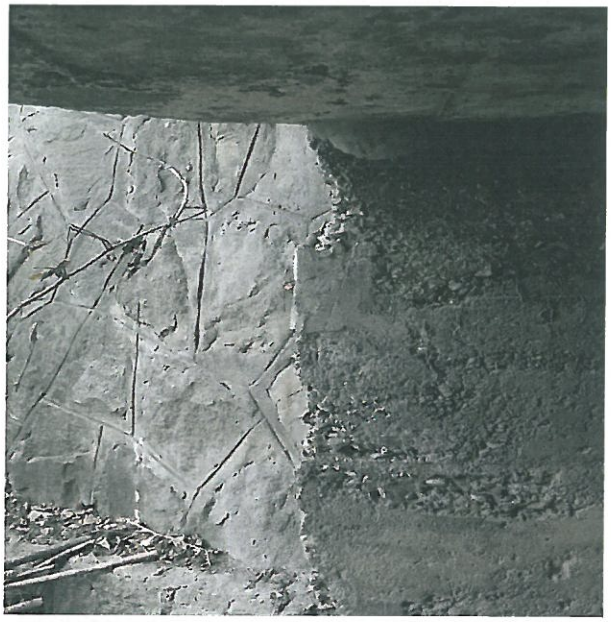


Foto 20: Detaliu – rezemare dala pe culee si imbinare cu aripa – beton degradat; infiltratii de apa.



Foto 21: Rezemare dala pe culee si imbinare cu aripa.



Foto 22: Rezemare dala pe culee si imbinare cu aripa. Inceput afuiere.



Foto 23: Utilitati dezafectate, care au fost montate sub consola trotuar.

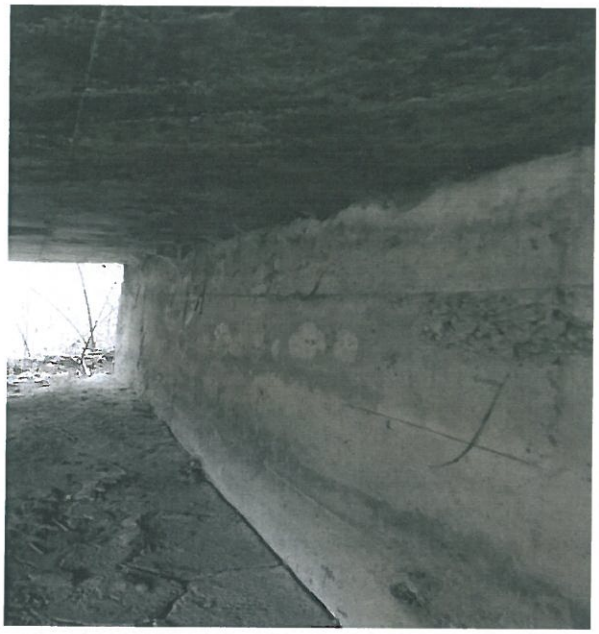


Foto 24: Elevatie culee – spre Lacu Rosu – beton poros; infiltratii de apa; efluorescente.



Foto 25: Elevatie culee – spre Bicaz – beton poros.

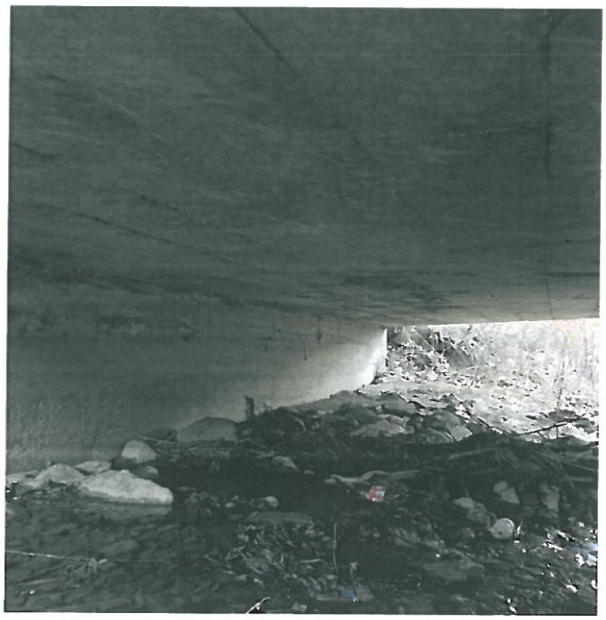


Foto 26: Albie– vedere sub pod – depuneri de aluviuni si alte materiale granulare.



Foto 27: Albie– vedere spre amonte – depuneri de aluviuni, materiale granulare si vegetati; utilitati.



Foto 28: Albie– vedere spre aval – depuneri de aluviuni, materiale granulare si vegetati.




Foto 31: Vedere de ansamblu

PLAN DE AMPLASARE IN ZONA



Proiectant **ROYAL CDV G2** Suceava, Str. Eroilor, Nr.44, Romania	*Beneficiar* ***C.N.A.I.R prin D.R.D.P Iasi***	*Verificator*		*Faza* E.T	*Titlu proiect* **SERVICII DE EXPERTIZĂ TEHNICĂ PENTRU PUNEREA ÎN SIGURANȚĂ A OBIECTIVULUI DE PE DN 12 C, KM 32+000 - KM 56+900**	*Revizia* 00
		Sef proiect	ing. Jitariuc Robert			
		Proiectat	ing. Franciuc Vasile			*Format* A3 420mmx297mm
		Proiectat	ing. Coniac Marius	*Scara* 1:10000	*Titlu plansa* **POD DN 12 C - KM 47+298 PLAN DE AMPLASARE ÎN ZONĂ**	
		Proiect numar	56 - 2021 *Data* 2021			*Plansa nr.* PA-01


PLAN DE SITUATIE EXISTENT

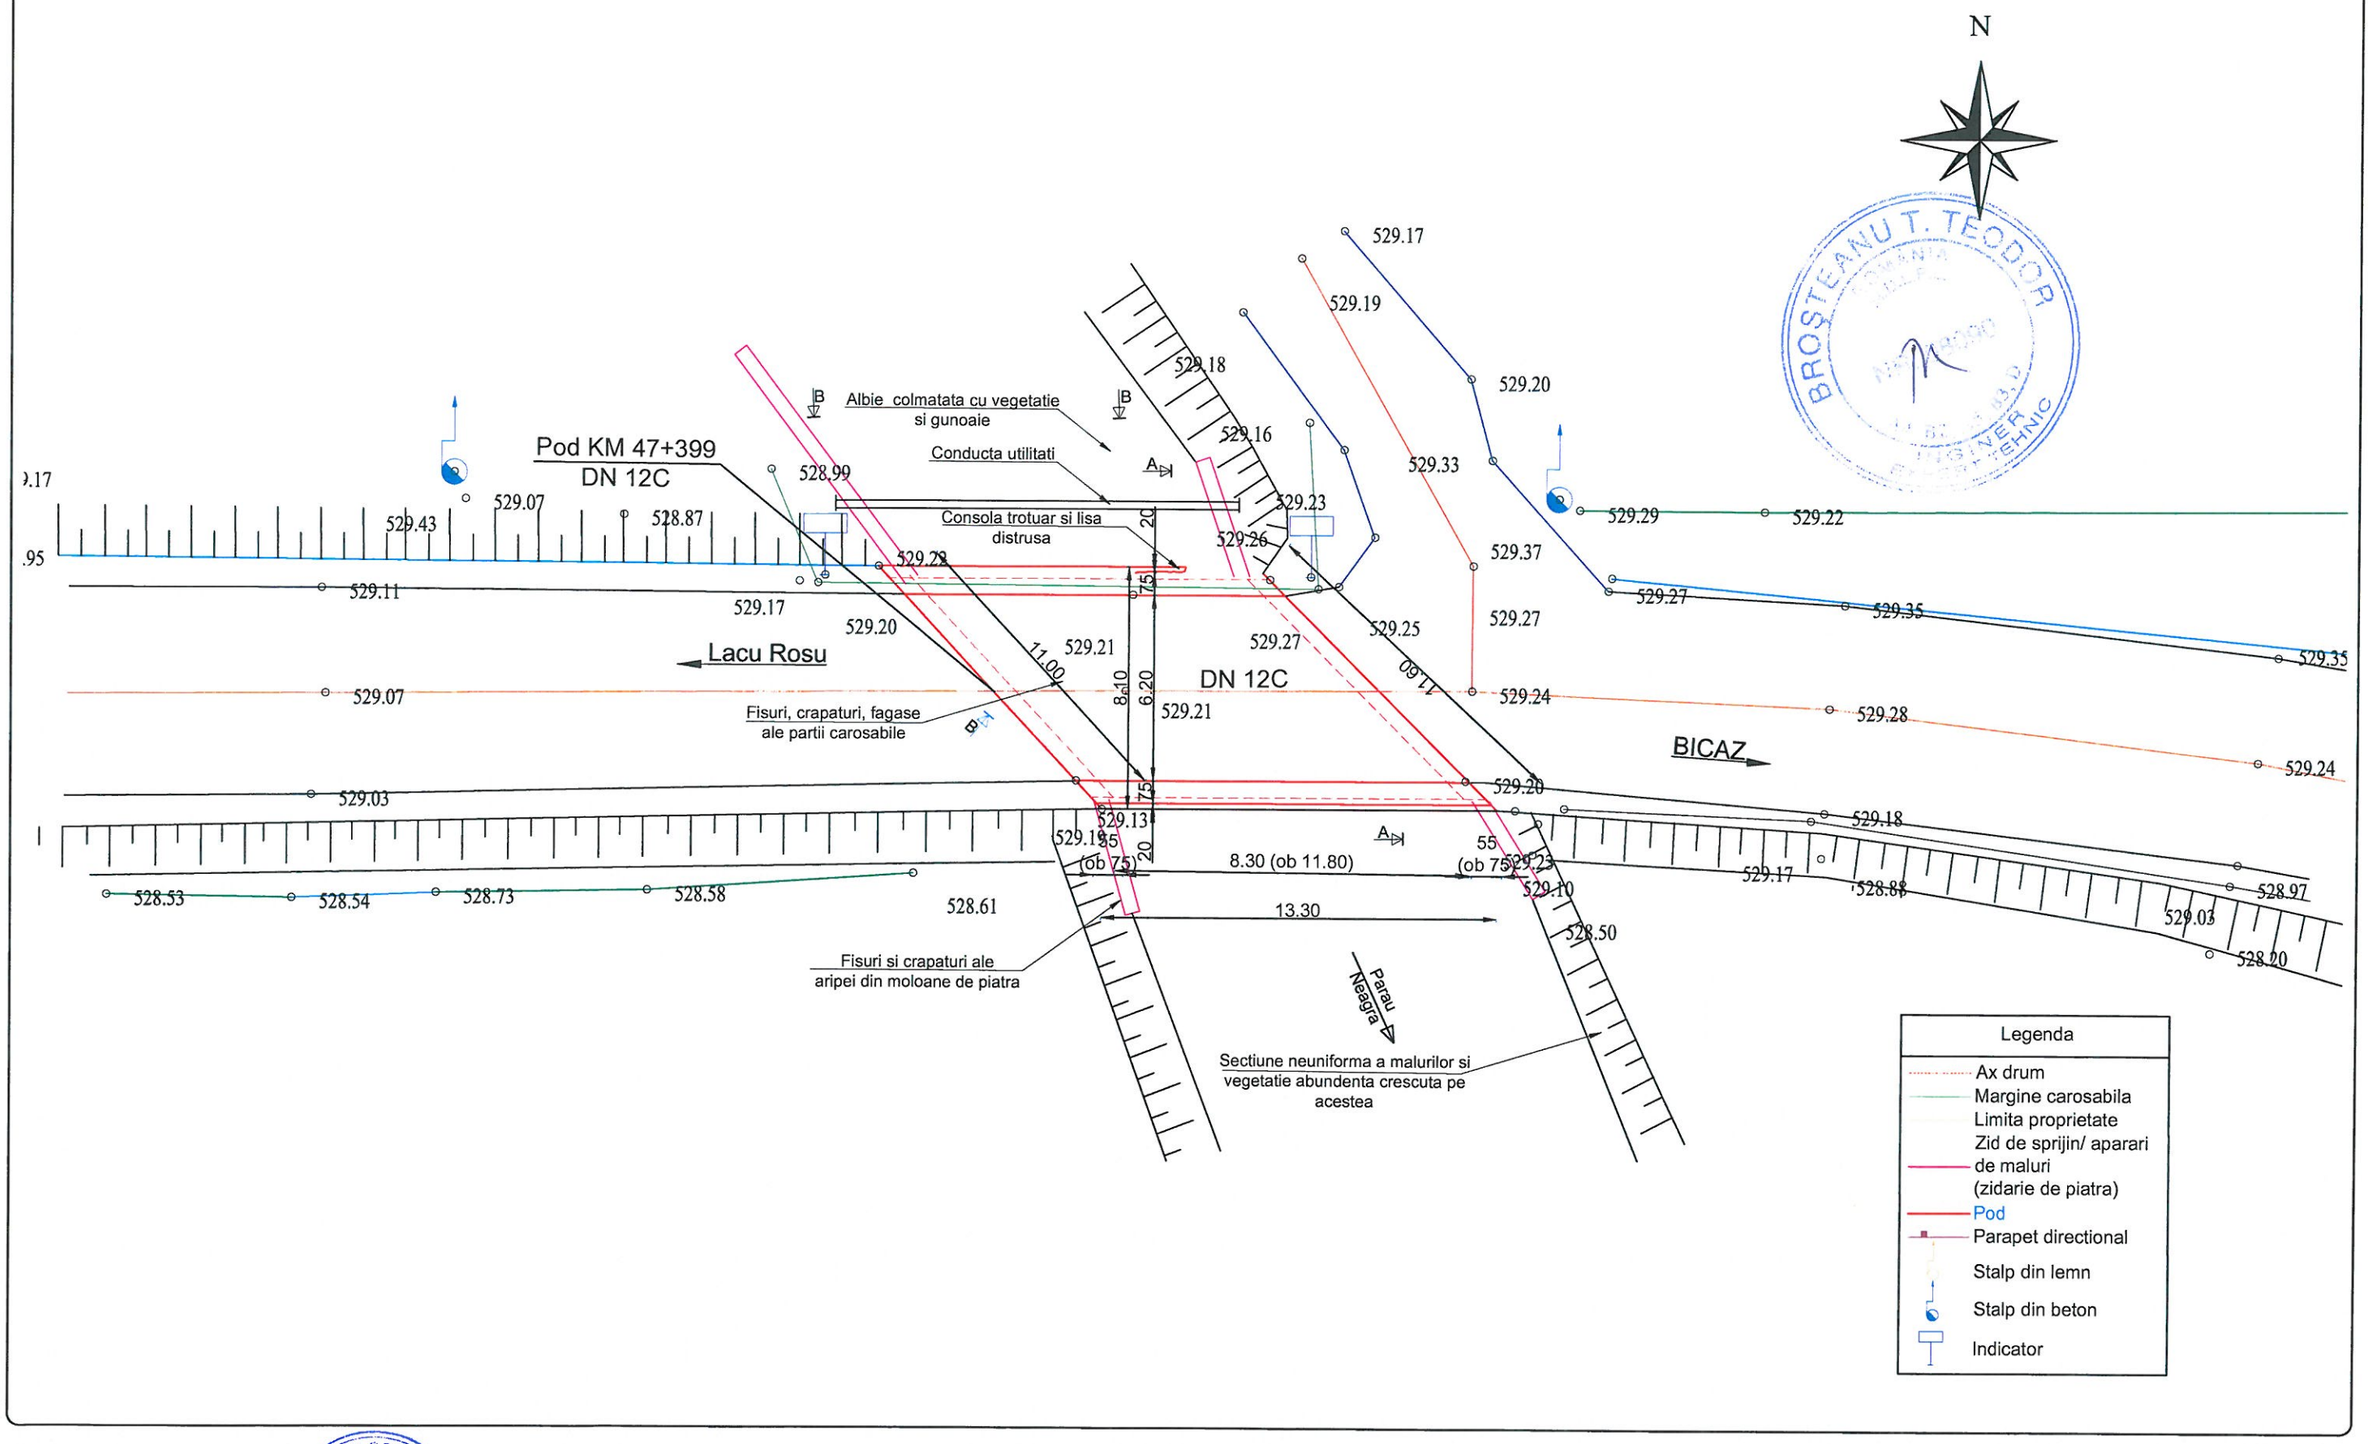

Proiectant **ROYAL CDV G2** Suceava, Str. Eroilor, Nr.44, Romania	*Beneficiar* ***C.N.A.I.R. S.A. prin D.R.D.P. Iasi***	*Expert tehnic*		*Faza* E.T.	*Titlu proiect* SERVICII DE EXPERTIZĂ TEHNICĂ PENTRU PUNEREA IN SIGURANTA A OBIECTIVULUI DE PE DN 12C, KM 32+000 - KM 56+900"	*Revizia* 00
		Sef proiect	ing. Jitariuc Robert	*Scara* 1:200	*Titlu plansa* POD DN 12C - KM 47+298 PLAN DE SITUAȚIE EXISTENT	*Format* A3 420mmx297mm
		Proiectat	ing. Franciuc Vasile			*Plansa nr.* PSE _01
		Proiectat	ing. Coniac Marius			
		Proiect numar	56/2021	*Data* 2021		

SITUATIA EXISTENTA - ELEVATIE

VEDERE B-B

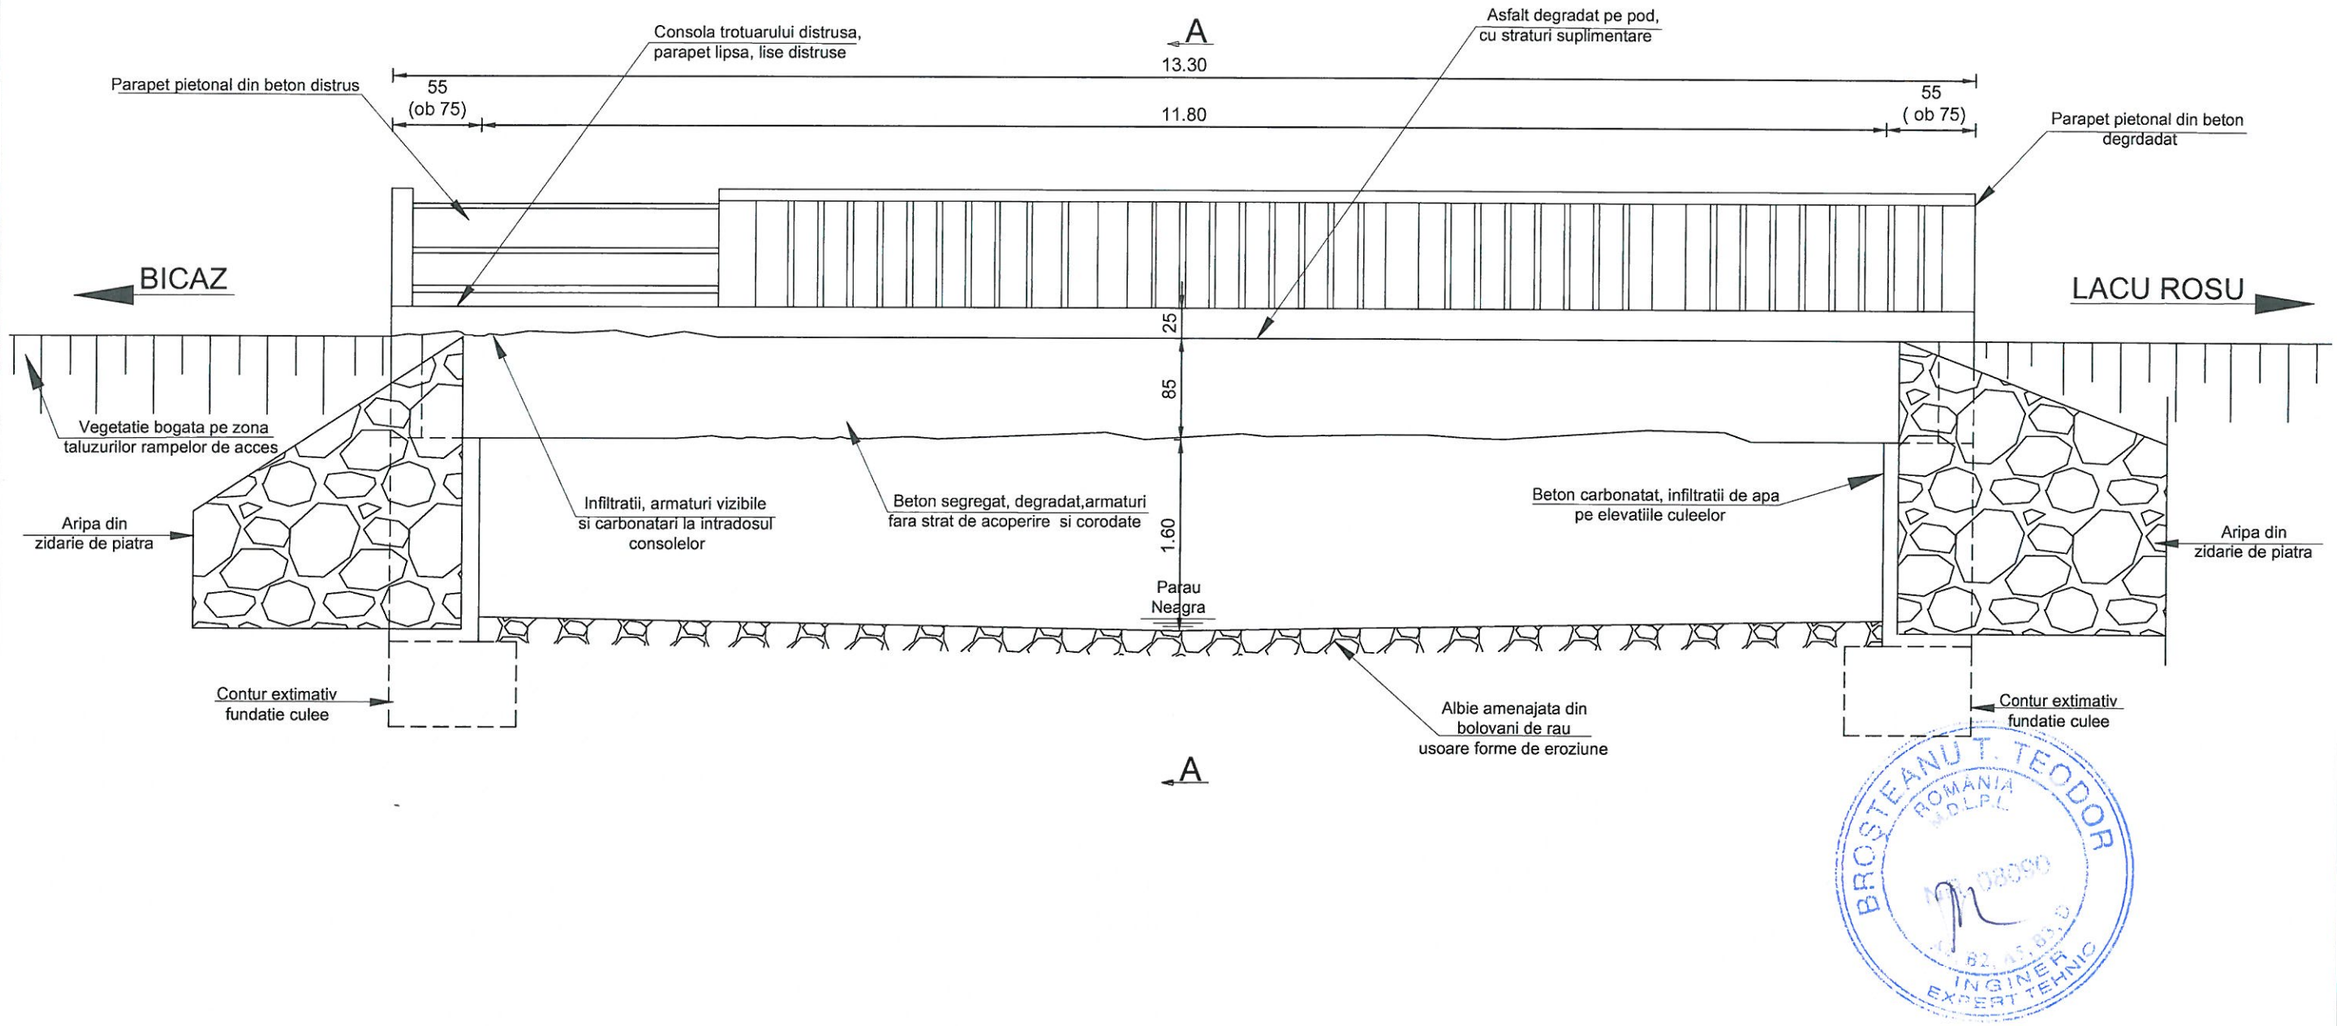


BROSTEANU T. TEODOR ROMANIA M.D.L.P.L. INGINER EXPERT TEHNIC

Proiectant / Designer **ROYAL CDV G2** Suceava, Str. Eroilor, Nr.44, Romania	*Beneficiar / Beneficiary* ***C.N.A.I.R. S.A. prin D.R.D.P. Iasi***	*Expert tehnic/Technical expert* *Sef proiect / Design Team Leader* ing. Jitariuc Robert *Proiectat / Designer* ing. Franciuc Vasile *Proiectat / Designer* ing. Coniac Marius *Proiect numar / Project number* 56 - 2021 *Data / Date* 2021	*Faza / Phase* ET *Scara / Scale* 1:50	*Denumire proiect / Project name* SERVICII DE EXPERTIZĂ TEHNICĂ PENTRU PUNEREA IN SIGURANTA A OBIECTIVULUI DE PE DN 12C, KM 32+000 - KM 56+900" *Denumire plansa / Drawing name* *POD DN 12C - KM 47+298* Situatia existenta - Elevatie	*Revizia / Revision* 00 *Format / Size* A3 420mmx297mm *Pagina / Page* SE-03

Aceasta plansa este proprietatea SC ROYAL CDV G2 SRL. Este interzise copierea, difuzarea sau utilizarea in alte scopuri fara permisiunea scrisa si explicita a SC ROYAL CDV G2 SRL

SITUATIA EXISTENTA - ELEVATIE

SECTIUNE A-A

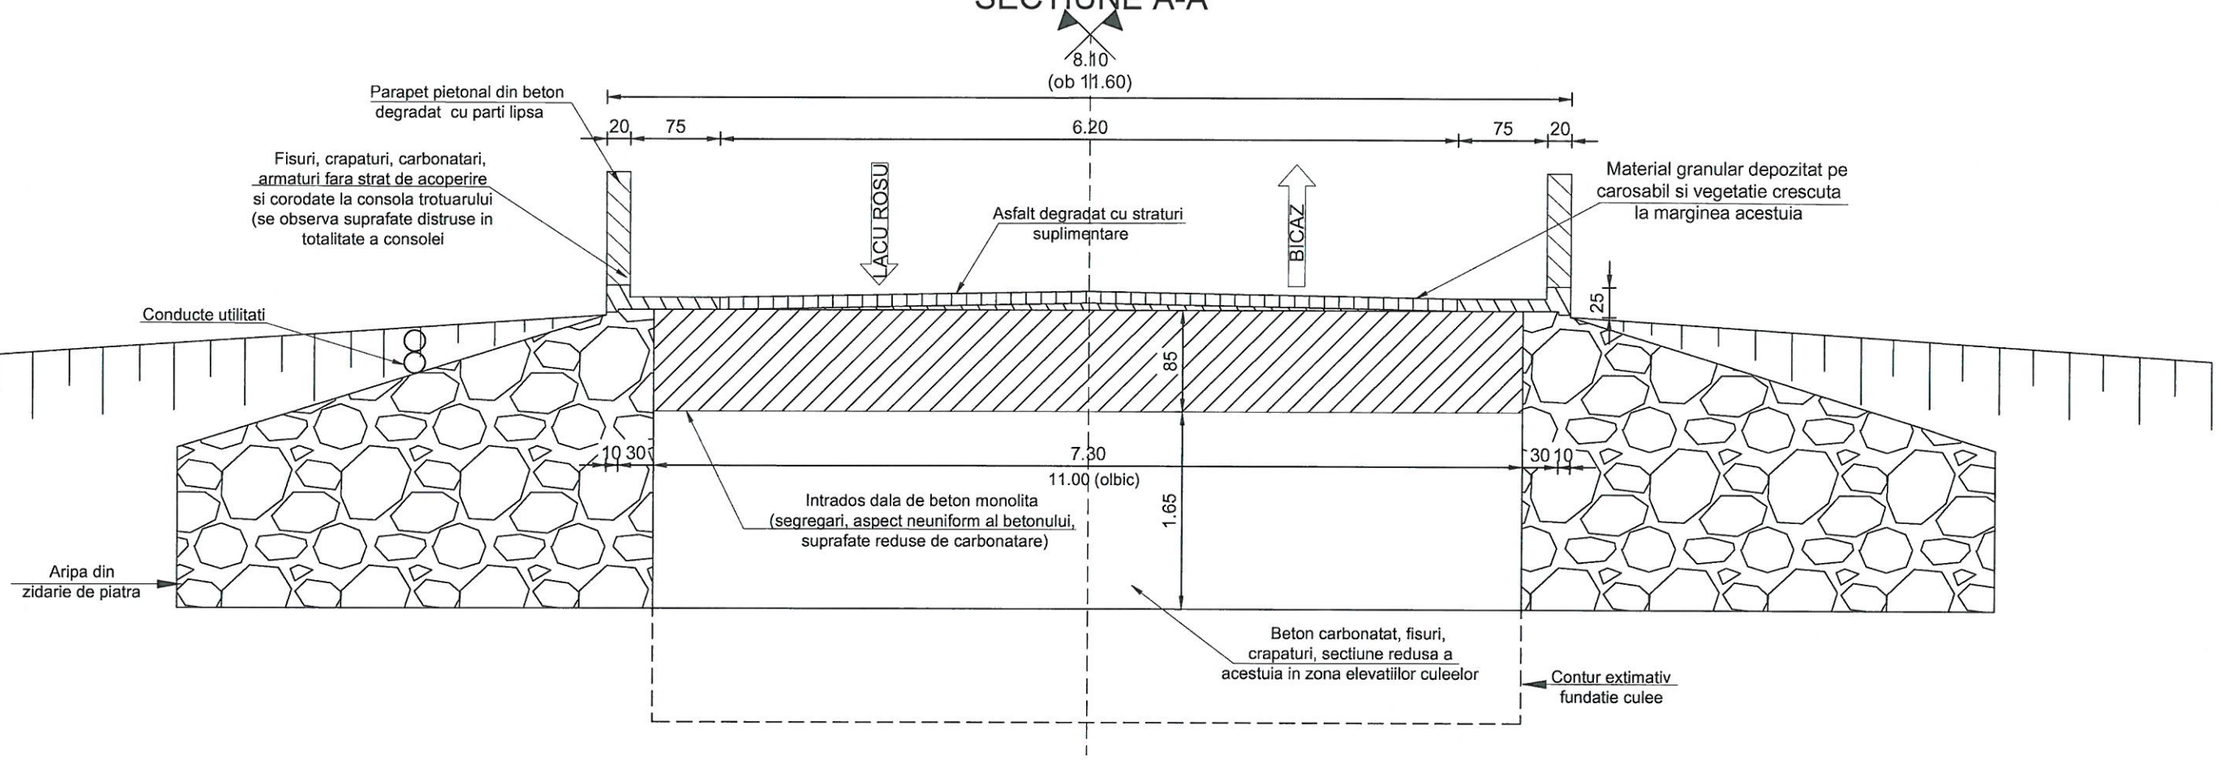

BROSTEANU T. TEODOR
ROMÂNIA
INGINER
EXPERT TEHNIC

Proiectant / Designer **ROYAL CDV G2** Suceava, Str. Eroilor, Nr.44, Romania	*Beneficiar / Beneficiary* ***C.N.A.I.R. S.A. prin D.R.D.P. Iasi***	*Expert tehnic/Technical expert*		*Faza / Phase* ET	*Denumire proiect / Project name* SERVICII DE EXPERTIZĂ TEHNICĂ PENTRU PUNEREA IN SIGURANTA A OBIECTIVULUI DE PE DN 12C, KM 32+000 - KM 56+900"	*Revizia / Revision* 00
		Sef proiect / Design Team Leader	ing. Jitariuc Robert			*Format / Size* A3 420mmx297mm
		Proiectat / Designer	ing. Franciuc Vasile	*Scara / Scale* 1:50	*Denumire plansa / Drawing name* *POD DN 12C - KM 47+298* Situatia existenta - Elevatie	*Pagina / Page* SE-02
		Proiectat / Designer	ing. Coniac Marius			
		Proiect numar / Project number	56 - 2021 *Data / Date* 2021			

Aceasta plansa este proprietatea SC ROYAL CDV G2 SRL. Este interzisa copierea, difuzarea sau utilizarea in alte scopuri fara permisiunea scrisa si explicita a SC ROYAL CDV G2 SRL