ROYAL PROIECT

DENUMIRE PROIECT

SERVICII DE EXPERTIZĂ TEHNICĂ PENTRU 30 PODURI DIN CADRUL DRDP IAȘI

OBIECT: 08 - POD PESTE SCURGERE PE DN 2G LA KM 37+200

BENEFICIAR

C.N.A.I.R. S.A. prin D.R.D.P. IAȘI



FAZA DE PROIECTARE

EXPERTIZĂ TEHNICĂ

IUNIE 2024

BROȘTEANU TEODOR ROMÂNIA M.D.L.P.L. NR. 0000 A2, B2, A5, B3, D INGINER EXPERT TEHNIC

SOCIETATEA COMERCIALĂ RO45346... ROYAL PROIECT S.R.L. ...VA - ROMÂNIA

Denumire proiect	SERVICII DE EXPERTIZĂ TEHNICĂ PENTRU 30 PODURI DIN CADRUL DRDP IAȘI
Obiect	08 - Pod peste scurgere pe DN 2G la km 37+200
Beneficiar	C.N.A.I.R. S.A. prin D.R.D.P. Iași
Amplasament	DN 2G la km 37+200, intravilanul localității Ardeoani, județul Bacău
Proiectant	S.C. ROYAL PROIECT S.R.L., Suceava
Numar proiect	03/2024; Data: Iunie 2024
Faza de proiectare	Expertiză Tehnică
An	2024

BORDEROU

1. Lista de semnături

2. Date generale

3. Raport de Expertiză tehnică

A. PIESE SCRISE

1. Raport de Expertiză tehnică
2. Fişa de constatare a stării tehnice
3. Anexa - Fotografii

B. PIESE DESENATE

S.C. ROYAL PROIECT S.R.L.
Adresa: Mun. Suceava, Str. Eroilor, nr. 44
CUI 45346358, J33/2278/2021
Telefoane: 0742 870 326 / 0746 063 066
Email: royalproiect@hotmail.com

BROSTEANU T. TEODOR
ROMÂNIA
M.D.L.P.L.
NR. 08090
A4, B2, A5, B3, D
INGINER
EXPERT TEHNIC

Drepturi de proprietate intelectuală

În conformitate cu Legea 8/1996, prezenta documentație este proprietatea **S.C. ROYAL PROIECT S.R.L., Suceava** şi nu poate fi utilizată decât în scopul pentru care a fost elaborată. Orice reproducere, copiere, împrumutare sau întrebuinţare integrală sau parţială, directă sau indirectă, în alt scop, fără permisiunea proprietarului sau a beneficiarului, acordată legal, în scris, intră sub incidenţa sancţiunilor legale privind drepturile de proprietate intelectuală şi a drepturilor conexe.

A. PIESE SCRISE

1. LISTA DE SEMNĂTURI

Expert tehnic atestat: dr. ing. Broşteanu Teodor, atestat MLPT cu nr. 08090 la cerinţele A4,B2,D

Şef de proiect: ing. Jităriuc Robert

Proiectant: **ing. Rusu Andrei**
ing. Coniac Marius
ing. Baltag Iulia
ing. Negură Iulian

2. DATE GENERALE

1. Denumirea obiectivului de investiții: SERVICII DE EXPERTIZĂ TEHNICĂ PENTRU 30 PODURI DIN CADRUL DRDP IAȘI

2. Obiect: 08 - POD PESTE SCURGERE PE DN 2G LA KM 37+200

3. Beneficiarul investiției: C.N.A.I.R. S.A. prin D.R.D.P. IAȘI

4. Elaboratorul expertizei tehnice: S.C. ROYAL PROIECT S.R.L., Suceava, Expert tehnic atestat dr. ing. Broşteanu Teodor

5. Data elaborarii: Iunie, 2024

Colectivul S.C. ROYAL PROIECT S.R.L., Suceava, a efectuat o vizită pe amplasamentul podului în vederea stabilirii stării tehnice a podului, care apoi împreună cu dr. ing. Teodor BROȘTEANU, atestat pentru cerințele A4, B2, D – Poduri, certificat de atestare nr. 08090, a întocmit prezenta Expertiză Tehnică.

Pentru stabilirea stării tehnice a podului, s-a efectuat o deplasare pe amplasamentul acestuia în luna iunie 2024, în cadrul căreia s-au executat măsurători și investigații ale elementelor podului și s-au făcut observații asupra acestora, în conformitate cu „Manual pentru identificarea defectelor aparente la podurile rutiere si indicarea metodelor de remediere", indicativ AND 534-1998, Normativ de proiectare pentru lucrările de reparații și consolidare ale podurilor rutiere indicativ NP 103-2004 și conform Instrucției AND 522-2002 "Instrucțiuni tehnice pentru stabilirea stării tehnice a unui pod".

Prezentul Raport de Expertiză tehnică s-a întocmit la solicitarea Beneficiarului D.R.D.P. IAȘI, în luna iunie, anul 2024 pentru evidențierea stării actuale a construcției, a capacității portante și intervențiile care sunt necesare pentru a o aduce la o stare tehnică corespunzătoare, respectiv pentru a se asigura condiții optime și sigure desfășurării circulației, în baza normativelor și legislației tehnice în vigoare.

Întocmit,
dr. ing. Teodor Broşteanu

3. RAPORT DE EXPERTIZĂ TEHNICĂ

OBIECT: 08 - POD PESTE SCURGERE PE DN 2G LA KM 37+200

1. DATE GENERALE

a. Denumirea obiectivului de investiții: SERVICII DE EXPERTIZĂ TEHNICĂ PENTRU 30 PODURI DIN CADRUL DRDP IAȘI

b. Beneficiarul investiției: C.N.A.I.R. S.A. prin D.R.D.P. IAȘI

c. Elaboratorul expertizei tehnice: S.C. ROYAL PROIECT S.R.L., Suceava, Expert tehnic atestat dr. ing. Broşteanu Teodor

d. Data elaborării: Iunie, 2024

e. Amplasamentul lucrării:



Podul expertizat este amplasat pe drumul național DN 2G, la km 37+200, în intravilanul localității Ardeoani, județul Bacău.

Elemente de identificare:

Coordonate Stereo 70:

- X (Nord) = 560051.806
- Y (Est) = 622695.891

Coordonate ETRS89:

- 46°31'44.33"N
- 26°35'53.11"E

f. Elemente geometrice generale

Podul are următoarele caracteristici:

- după schema statică: dală simplu rezemată;
- după structura de rezistenţă: din beton armat;
- după modul de execuţie: monolit;
- după oblicitate: oblic dreapta;
- după tipul infrastructurilor: beton;
- după tipul fundaţiilor: directe din beton;
- numărul de deschideri: 1 deschidere;
- lăţime totală suprastructură: 9.20 m;
- lungimea totală a podului: 12.70 m;
- lumină pod: 5.50 m;
- obstacol traversat: curs de apă necadastrat (scurgere).

2. DESCRIEREA PODULUI. STAREA TEHNICĂ. DEFECTE ŞI DEGRADĂRI CONSTATATE

DESCRIEREA PODULUI

Categoria de importanță tehnică a construcției, conform legii: B.

Clasa tehnică a drumului: III.

Podul expertizat este amplasat pe drumul național DN 2G la km 37+200 în intravilanul localității Ardeoani, județul Bacău. Podul a fost construit în anul 1970 la clasa E de încărcare.

Suprastructura

Suprastructura podului este alcătuită dintr-o dală din beton armat, turnată monolit, cu o grosime de aproximativ 50 cm.

Lumina suprastructurii este de 5.50 m, rezultând o deschidere de aproximativ 6.00 m. Dala reazemă direct pe bancheta de rezemare, schema statică fiind cea a unei dale simplu rezemate.

Infrastructura

Infrastructura podului este alcătuită din două culee monolite din beton cu ziduri întoarse și fundație directă. Elevațiile văzute ale culeelor au înălțimea de 2.00 m.

Calea pe pod

Calea pe pod are îmbrăcăminte asfaltică.

În plan, podul este amplasat în aliniament pe drumul național DN 2G. În profil transversal, partea carosabilă are panta de 2.50% în profil acoperiș.

Lățimea căii între lisele de parapet este de 8.10 m, fiind alcătuită din două benzi de circulație cu lățimea de 3.50 m fiecare și două acostamente consolidate.

Pe pod există marcaje rutiere atât axiale, cât și marginale.

Pe lisele podului sunt montate parapete de siguranță tip H4b, dotate cu dispozitive reflectorizante. Parapetele se prezintă în stare tehnică bună, însă montarea acestora este necorespunzătoare întrucât nu sunt coborâte la capete la nivelul terenului/ nu prezintă elemente de capăt. Totuși, acestea sunt semnalizate prin balize direcționale de ocolire a obstacolului.

Racordările cu terasamentele / Rampele de acces

Racordările cu terasamentele se realizează prin intermediul zidurilor întoarse și a unor taluze din pământ care și-au pierdut forma.

Pe rampele de acces nu există parapete de siguranță.

Albia

Secțiunea de curgere a cursului de apă în zona amonte a podului este din pământ și neamenajată, însă în zona de aval, pe o lungime de aproximativ 5.00 m există două structuri de sprijin din beton.

Talvegul este coborât, iar rostul elevație-fundație este dezvelit.

3. STAREA TEHNICĂ. DEFECTE ŞI DEGRADĂRI CONSTATATE

Stabilirea stării tehnice a podului s-a făcut pe baza observaţiilor şi măsurătorilor făcute pe teren în luna iunie 2024.

3.1 Parametrii care caracterizează starea tehnică (fizică) a podului

Pentru realizarea expertizei tehnice a podului din beton de pe DN 2G, km 37+200, din intravilanul localității Ardeoani, județul Bacău, au fost efectuate măsurători în amplasamentul obiectivului analizat, ale elementelor de construcție și observații asupra parametrilor de funcționalitate și a proceselor de degradare existente.

Aceste activități s-au desfășurat în conformitate cu „Manualul privind defectele și degradările aparente la poduri rutiere și indicarea metodelor de remediere" și cu Instructia AND 522-2002 „Instrucțiuni tehnice pentru stabilirea stării tehnice a unui pod".

Referitor la starea tehnică (fizică) a lucrării, s-au avut în vedere:

C1. Elemente principale de rezistență ale suprastructurii;

C2. Elemente de rezistență care susțin calea podului;

C3. Elementele infrastructurii, aparate de reazem, dispozitive de protecție la acțiuni seismice, sferturile de con sau aripile;

C4. Albia, apărări de maluri, rampe de acces, instalații pozate sau suspendate de pod;

C5. Calea podului și elementele aferente;

Referitor la funcționalitatea lucrării, s-au avut în vedere:

F1. Condițiile de desfășurare a traficului pe pod;

F2. Clasa de încărcare a podului;

F3. Vechimea podului;

F4. Calitatea execuției și respectarea prevederilor proiectului;

F5. Calitatea lucrărilor de întreținere.

C1. Defecte și degradări constatate la nivelul elementului principal de rezistență al suprastructurii;

Suprastructura podului este alcătuită dintr-o dală monolită din beton armat.

Schema statică a suprastructurii este de tip dală simplu rezemată.

Defectele observate sunt:

- la partea inferioară a suprastructurii se observă bare de armătură corodate, suprafețe de rugină și beton exfoliat, precum și agregate neînglobate în pasta de ciment;
- dala este afectată pe suprafețe extinse de degradări precum carbonatări, eflorescențe, segregări;
- nu există protecție anticorozivă a betonului, iar pe toată suprafața acesta are o culoare neuniformă.

Degradările se datorează:

- *duratei de viață ridicată a podului;*
- *lipsei lucrărilor de întreținere;*
- *degredarea hidroizolației care a permis infiltrarea apei la partea inferioară a suprastructurii;*
- *acoperirii insuficiente cu beton.*

C2. Elemente de rezistență care susțin calea podului;

În general, degradările identificate și descrise în cadrul indicelui constructiv C1 sunt similare și pentru indicele constructiv C2, iar defectele prezintă aceleași cauze.

C3. Elementele infrastructurii (culee), aparate de reazem, dispozitivele de protecție la acțiuni seismice, sferturile de con sau aripile;

La culee au fost identificate următoarele defecte și degradări:

- elevațiile culeelor prezintă suprafețe de beton exfoliate, cu aspect friabil;
- pe elevațiile culeelor și pe zidurile întoarse există fisuri și crăpături care se dezvoltă în toate direcțiile și se unesc sub forma unor plăci;
- betonul este afectat de infiltrații, carbonatări și eflorescențe, segregări, prezentând un aspect și o culoare neuniformă.
- fisuri și crăpături la rostul de contact dintre elevația culeei și zidul întors;
- crăpături în structura zidului întors.

Degradările se datorează:

- *lipsei lucrărilor de întreținere;*
- *degradării hidroizolației;*
- *acțiunii factorilor agresivi, naturali și antropici.*

C4. Albia, apărări de maluri, rampe de acces, instalații pozate sau suspendate de pod;

La albie, apărările de maluri și rampele de acces s-au constatat următoarele defecte și degradări:

- secțiunea de scurgere a albiei este neamenajată, talvegul albiei este din pământ;
- în amonte și în aval, secțiunea de scurgere este obturată de vegetație abundentă, gunoaie și aluviuni;
- la marginea podului, în zona amonte, a fost identificată o conductă metalică de utilități;
- în zona aval, la o distanță de aproximativ 3.30 m – 3.50 m față de pod, a fost identificată o conductă metalică de utilități;
- în zona de aval a podului, atât pe malul stâng, cât și pe malul drept există structuri de sprijin din beton.

Degradările se datorează:

- *lipsei lucrărilor de întreținere.*

C5. Calea podului și elementele aferente;

Calea podului și elementele aferente ale acesteia prezintă următoarele defecte și degradări:

- hidroizolația este degradată, la intradosul dalei și pe culee sunt observate infiltrații;
- asfaltul de pe carosabil se prezintă în stare general bună, calea pe pod este alcătuită din straturi succesive de asfalt;
- lisele podului prezintă suprafețe de beton segregat;
- pe lisele podului sunt montate parapete de siguranță tip H4b, dotate cu dispozitive reflectorizante;
- parapetele se prezintă în stare tehnică bună, însă montarea acestora este necorespunzătoare întrucât nu sunt coborâte la capete la nivelul terenului/ nu prezintă elemente de capăt; acestea sunt semnalizate prin balize direcționale de ocolire a obstacolului.

În general nu au fost identificate degradări majore la calea pe pod.

Indicele de calitate al stării tehnice, rezultat din observațiile, măsurătorile și verificările efectuate pe teren asupra principalelor elemente structurale ale podului – conform Anexei nr 2.

$C= \Sigma Ci=C1+C2+C3+C4+C5= 1+1+1+3+2=8$

3.2 Parametrii care caracterizează gradul de funcționalitate al lucrării

F1. Condițiile de desfășurare a traficului pe pod

Podul are o lungime de 12.70 m, având lățimea între parapeți de 8.10 m din care parte carosabilă 7.00 m cu două benzi de circulație și două acostamente consolidate.

F2. Clasa de încărcare a podului

Podul a fost construit în anul 1970, proiectat și executat la clasa E de încărcare.

Podul este amplasat pe un drum de clasă tehnică III.

F3. Vechimea podului

Podul a fost construit în anul 1970. Suprastructura podului este alcătuită dintr-o dală din beton armat, turnată monolit.

F4. Calitatea execuției și respectarea prevederilor proiectului

Conform posibilităților de analiză aferente indicelui F4, au fost identificate deficiențe în ceea ce privește îmbrăcămintea pe pod întrucât aceasta prezintă straturi

suplimentare, dar și în ceea ce privește imposibilitatea accesului la elementele podului pentru inspecții, întreținere și reparații.

F5. Calitatea lucrărilor de întreținere

Se apreciază că lucrările de întreținere curentă sunt realizate în proporție de sub 50%.

Indicele de calitate al stării tehnice rezultat din observațiile, măsurătorile și verificările efectuate pe teren asupra principalelor caracteristici ale podului – evaluat conform Anexei nr. 3:

$F= \Sigma Fi= F1+F2+F3+F4+F5=6+10+2+4+1=23$

3.3 STABILIREA STĂRII TEHNICE A PODULUI

Pe baza defectelor şi a degradărilor constatate la podul expertizat, s-a întocmit „Fişa de constatare a stării tehnice" a acestuia în conformitate cu „INSTRUCŢIUNI PENTRU STABILIREA STĂRII TEHNICE A UNUI POD" indicativ AND 522-2002.

Conform Fişei de constatare a stării tehnice a rezultat un indice total de calitate IST = 31 puncte, podul încadrându-se în CLASA STĂRII TEHNICE IV: Stare nesatisfăcătoare. Elementele constructive sunt într-o avansată stare de degradare.

MĂSURI RECOMANDATE CONFORM AND 522, art. 21: Reabilitarea sau înlocuirea unor elemente.

4. CONCLUZII GENERALE

Din analiza tuturor datelor pentru podul de pe drumul național DN 2G, la km 37+200, pe teritoriul localității Ardeoani din județul Bacău, putem concluziona următoarele:

- podul a fost proiectat și executat la clasa de încărcare E;
- suprastructura podului este realizată dintr-o dală din beton armat, turnată monolit și are o perioadă de exploatare de 54 de ani;
- nerealizarea lucrărilor de întreținere a determinat în timp degradări la partea inferioară a suprastructurii;
- talvegul râului are tendințe de coborâre, în prezent rostul elevație-fundație este dezvelit;
- în general, calea pe pod se află în condiții bune de exploatare.

5. MĂSURI ŞI SOLUŢII DE INTERVENŢII - LUCRĂRI NECESARE

Ca măsuri de intervenție se propun următoarele două soluții tehnice:

Varianta I - Înlocuirea completă a podului cu un pod nou din beton precomprimat și trecerea la clasa de încărcare conform Eurocod SR EN 1991-2:2005;

Varianta II – Înlocuirea completă a podului cu un pod nou folosind o structură metalică realizată din plăci de oțel, îmbinată cu șuruburi de înaltă rezistență și trecerea la clasa de încărcare conform Eurocod SR EN 1991-2:2005.

Varianta I - Înlocuirea completă a podului cu un pod nou din beton precomprimat și trecerea la clasa de încărcare conform Eurocod SR EN 1991-2:2005

Această variantă de intervenție presupune demolarea podului existent și realizarea unui pod nou, cu suprastructura din beton precomprimat și infrastructuri din beton armat, fundate direct.

Infrastructura

- infrastructura se alcătuiește din două culee din beton armat;
- dimensiunile fundațiilor și a elevațiilor culeelor se vor dimensiona la următoarele faze de proiectare.

Suprastructura

- gabaritul pe pod se stabilește conform STAS 2924-91 / OMT 1296/2017;
- noua suprastructură se alcătuiește din grinzi prefabricate din beton precomprimat cu corzi aderente, conform Eurocod, solidarizate la partea superioară prin intermediul unei plăci de suprabetonare, executată monolit din beton armat, având o grosime minimă de 15 cm. Aceasta se realizează cu o pantă transversală care constituie suportul hidroizolației;
- grinzile se montează pe aparate de reazem din neopren, schemă statică a suprastructurii fiind de tip grinzi simplu rezemate;
- peste placa de suprabetonare se execută hidroizolația performantă, protecția hidroizolației și cele două straturi asfaltice;
- pe ambele părți ale podului se realizează trotuare pietonale, la nivelul căii sau denivelat;
- la marginea trotuarelor se montează parapeți de siguranță metalici cu nivel de protecție foarte ridicat conform AND 593/2012. Parapeții se continuă pe rampele de acces pe o lungime de minim 25.00 m;
- la culee se montează dispozitive de acoperire a rosturilor de dilatație moderne și etanșe;

- se realizează protecția anticorozivă a betonului cu vopsele speciale.

Racordarea cu terasamentele. Rampe de acces

Pentru racordarea corespunzătoare a podului cu terasamentul se realizează următoarele lucrări:

- rampele de acces se amenajează pe o lungime de minim 25,00 m de la marginea podului. Pe o lungime de 6,00 m de la marginea podului se realizează o structură rutieră nouă, adaptată traficului de calcul, iar pe restul lungimii se realizează lucrări de frezare și așternere a straturilor asfaltice de legătură și uzură;
- se vor realiza racordările podului cu rampele de acces prin realizarea de sferturi de con sau aripi din beton armat;
- la marginea platformei drumului se montează parapeți de siguranță conform normativului AND 593/2012;
- se realizează lucrări de lărgire a platformei drumului la capetele podului pentru racordarea corespunzătoare a trotuarelor cu acostamentele;
- se realizează dale de racordare noi în spatele culeelor.

Albia

- se execută lucrări de amenajare a albiei pe două lungimi amonte și o lungime aval care prevăd realizarea unor structuri de sprijin de tip zid de sprijin din gabioane / zid de sprijn din beton;
- talvegul albiei se perează cu beton clasa minimă C25/30 pe o grosime de min 20 cm. Pereerea talvegului se realizează pe toată lungimea amenajării cu structuri de sprijin. La capetele pereului, aval se execută o risbermă din anrocamente pentru prevenirea eroziunii.

Semnalizare rutieră pe perioada execuției

- pe perioada execuției lucrărilor circulația rutieră va fi asigurata prin amenajarea unei variante provizorii de circulatie în zona podului, cu acordul administratorului drumului si politia rutiera. În funcție de regimul juridic al terenurilor adiacente se vor realiza închirieri temporare ale suprafețelor private de teren necesare pentru realizarea acestei variante;
- circulația pe varianta provizorie va fi reglementată în funcție de limitările de gabarit ale zonei. În cazul în care nu exista posibilitatea devierii pe varianta provizorie de circulatie a autovehiculelor de mare tonaj , autovehiculele cu masa totală mai mare de 3,5 tone vor fi redirecționate pe rute ocolitoare care vor fi stabilite de proiectant în colaborare cu administratorul drumului, autoritățile locale și poliția rutieră.

Semnalizare rutieră după finalizarea lucrărilor

- la finalizarea lucrărilor, se reface semnalizarea rutieră conform standardelor în vigoare.

Varianta II – Înlocuirea completa a podului cu un pod nou folosind o structură metalică realizată din plăci de oțel, îmbinată cu șuruburi de înaltă rezistență și trecerea la clasa de încărcare conform Eurocod SR EN 1991-2:2005

Suprastructura

- Suprastructura va fi realizată din plăci din oțel îmbinate cu șuruburi de înaltă rezistență. Geometria structurii se va alege astfel încât să permită preluarea debitelor extraordinare de calcul și de verificare;
- La capetele structurii din oțel se vor executa timpane (coronamente) din beton armat C35/45 care preiau forma structurii din oțel ondulat. Acestea vor fi încastrate în fundații;
- Umpluturile din spatele structurii se vor realiza din material granular cu dimensiuni cuprinse între 0-63 mm. Umpluturile se execută în straturi succesive cu grosimea de 0,2-0,3 m compactate concomitent pe ambele părți ale structurii metalice;
- Grosimea structurii rutiere pe pod se stabileste în viitoarele faze de proiectare, în funcție de tipul și caracteristicile structurii metalice;
- Pe timpanele podului se montează parapeți pietonali metalici, zincați, cu secțiune deschisă. La marginea trotuarelor, (denivelate prin borduri), se montează parapeți direcționali conform AND 593-2012. Parapeții se continuă pe ambele rampe de acces pe o lungime de 25 m fără a bloca accesul la proprietăți;
- În spatele structurii se va executa o cunetă din beton care va prelua apele din infiltrații și le va evacua pe la capetele timpanelor;
- Gabaritul la pod va fi stabilit cf. STAS 2924-91 funcție de numărul benzilor de circulație.

Infrastructura

- Infrastructura va fi alcătuită din 2 culee din beton armat C25/30. Dimensiunile fundațiilor și a elevațiilor culeelor se vor dimensiona la următoarele faze de proiectare. Pentru îmbunătățirea terenului de fundare înaintea execuției betonului de egalizare se poate realiza un strat de transfer din piatră spartă cu grosimea de minim 50 cm;
- Suprafețele de beton aflate în contact cu pământul se vor hidroizola.

Racordarea cu terasamentele

- Racordările cu terasamentele se vor realiza prin timpanele din beton armat C35/45 sub forma de ziduri întoarse;
- Rampele de acces vor fi amenajate pe o lungime de 25.00 m;
- Pe rampe se vor dispune parapeți direcționali metalici nivel de protecție tip H4b pe o lungime de 25 m;
- Se vor executa casiuri de descărcare și scări de acces.

Albia

- se execută lucrări de amenajare a albiei pe două lungimi amonte și o lungime aval care prevăd realizarea unor structuri de sprijin de tip zid de sprijin din gabioane / zid de sprijn din beton;
- talvegul albiei se perează cu beton clasa minimă C25/30 pe o grosime de min 20 cm. Pereerea talvegului se realizează pe toată lungimea amenajării cu structuri de sprijin. La capetele pereului, aval se execută o risbermă din anrocamente pentru prevenirea eroziunii.

Semnalizare rutieră pe perioada execuției

- pe perioada execuției lucrărilor circulația rutieră va fi asigurata prin amenajarea unei variante provizorii de circulatie în zona podului, cu acordul administratorului drumului si politia rutiera. În funcție de regimul juridic al terenurilor adiacente se vor realiza închirieri temporare ale suprafețelor private de teren necesare pentru realizarea acestei variante;
- circulația pe varianta provizorie va fi reglementată în funcție de limitările de gabarit ale zonei. În cazul în care nu exista posibilitatea devierii pe varianta provizorie de circulatie a autovehiculelor de mare tonaj , autovehiculele cu masa totală mai mare de 3,5 tone vor fi redirecționate pe rute ocolitoare care vor fi stabilite de proiectant în colaborare cu administratorul drumului, autoritățile locale și poliția rutieră.

Semnalizare rutieră după finalizarea lucrărilor

- La finalizarea lucrărilor, se reface semnalizarea rutieră conform standardelor în vigoare.

6. CONCLUZII ȘI RECOMANDĂRI

În urma analizei datelor din teren și a informațiilor primite de la beneficiar, expertiza tehnică a detaliat doua variante de intervenție viabile.

Având în vedere cele menționate, expertiza tehnică recomandă implementarea variantei I de intervenție, respectiv înlocuirea completă a podului cu un pod nou din beton precomprimat și trecerea la clasa de încărcare conform Eurocod SR EN 1991-2:2005.

Până la realizarea lucrărilor de intervenție, podul se va ține sub observație periodic și vor fi realizate lucrările de întreținere curentă pentru a opri evoluția degradărilor. Pe rampele de acces, la marginea părții carosabile și pe pod, se montează parapeți de siguranță conform normativului AND 593-2012.

La proiectare, se vor respecta normativele și legislația tehnică în vigoare referitoare la proiectarea și execuția lucrărilor de poduri.

La viitoarea fază de proiectare, proiectantul de specialitate are obligația să realizeze un studiu hidrologic prin care să verifice dacă debitele prezentate conform studiului hidrologic aferent prezentei expertize tehnice mai sunt de actualitate.

Prezenta expertiză tehnică are o valabilitate de 5 ani de la redactare (durata de valabilitate a indicelui de stare tehnica Ist), cu condiția ca în acest interval de timp să nu intervină evenimente majore (accidente de circulație, cutremure, alunecări de teren, încărcări deosebite asupra structurii, inundații etc.) care să afecteze structura podului analizat, iar informațiile primite de la beneficiar sunt conforme cu realitatea.

Degradările care își modifică caracterul izolat și bine definit, raportat la momentul realizării expertizei, presupun actualizarea sau realizarea unei noi expertize tehnice. Este important să se reevalueze periodic starea podului pentru a lua în considerare orice modificări care ar putea apărea în timp.

La fiecare etapă de proiectare se va analiza dacă investigațiile din această expertiză tehnică au în continuare corespondență în realitate. Orice modificare va trebui menționată și însușită in cadrul viitoarelor faze de proiectare.

În situația în care intervalul de timp dintre etapele de proiectare depășește 12 luni, se va efectua o evaluare a viabilității soluțiilor tehnice adoptate, pentru a stabili dacă acestea mai pot fi implementate în cadrul fazei de Proiect Tehnic.

Întocmit,

dr. ing. Teodor Broșteanu

Anexa 1

FIŞA DE CONSTATARE A STĂRII TEHNICE

I. Date de identificare a lucrării

1. Tipul lucrării de artă (pod, pasaj, viaduct)	Pod
2. Obstacolul traversat	Scurgere
3. Localitatea cea mai apropiată	Ardeoani
4. Categoria, numărul drumului pe care este amplasat (DN, DJ, DC etc.). Poziţia kilometrică *	DN 2G, km 37+200
5. Anul construcţiei, anii consolidării sau reabilitărilor	1970, nu a fost consolidat
6. Tipul podului: după schema statică a structurii de rezistenţă după modul de execuţie oblicitate după traseu (aliniament, curbă)	 Dală simplu rezemată monolit oblic aliniament
7. Materialul din care este alcătuit Culee Fundaţii Elevaţii Pile Fundaţii Elevaţii Suprastructura Elementele principale de rezistenţă Elementele de rezistenţă care susţin calea	 Beton simplu Beton simplu - - Dală din beton armat -
8. Lungimea totală a podului Numărul de deschideri şi lungimea lor	12.70 m 1 deschidere – 6.00 m
9. Lăţimea căii (parte carosabilă + trotuare) Numărul de grinzi în secţiune transversală	Lățime parte carosabilă – 7.00 m; Lățimea podului între parapete – 8.10 m. -
10. Aparate de reazem (tip, materialul din care sunt alcătuite)	-
11. Tip infrastructuri	Masive
12. Tip fundaţii	Directe
13. Tipul îmbrăcăminţii pe pod	Structură rutieră asfaltică
14. Dispozitive de acoperire a rosturilor de dilataţie. Poziţie	-
15. Parapete pietonale	-
16. Parapete de siguranţă a circulaţiei	Parapet de siguranță tip H4b, stânga-dreapta
17. Racordări cu terasamentele	Ziduri întoarse
18. Apărări de mal, praguri de fund, protecţie albie (tip materiale)	Apărări de maluri din beton în aval

II. Notarea defectelor constatate în teren

Nr. crt. poz. catalog	Denumirea defectului	Limite de depunctare	Notare defecte					Obs.
			C1(*)	C2(*)	C3(*)	C4(*)	C5(*)	
0	1	2	3	4	5	6	7	8
1	Absenţa unor elemente structurale (antretoaze, rigidizări, contravântuiri, etc.) necesare pentru buna comportare a structurii din fazele de execuţie sau exploatare	7-8 pentru C1 5-6 pentru C2	+	+				Poduri metalice
2	Alinierea în plan rampa-pod necorespunzătoare, lăţime insuficientă a rambleului, acces dificil pe trotuarul podului, poziţia incorectă a sferturilor de con.	4-5				+		
3	Amplasarea incorectă a gurilor de scurgere, lipsa grătarelor şi/sau a tuburilor de prelungire, guri de scurgere înfundate	3-5 Poduri din b.a. 6-7 Poduri din b.p. sau metalice					+	
4	Aparate de reazem înglobate în praf şi murdărie, nefuncţionarea corespunzătoare a acestora. Blocarea aparatelor de reazem şi/sau împiedicarea deformaţiilor din temperatură şi contracţie ca urmare a deplasării infrastructurilor.	3-5 7-8			+			
5	Aripi sau sferturi de con afuiate Aripi deplasate faţă de poziţia iniţială sau pierderea formei sferturilor de con	4-5 6			+			
6	Armături fără strat de acoperire	4-6	6	6	+			
7	Beton cu aspect friabil şi/sau zone din beton exfoliat	6-Beton simplu 8-Beton armat+beton p.	8	8	6			
8	Beton degradat prin carbonatare, apariţia de stalactite şi/sau draperii	7-Beton simplu 8-Beton armat +b.p.	8	8	7			
9	Beton degradat cu reducerea secţiunii elementului	7-8	8	8	7			

0	1	2	3	4	5	6	7	8
10	Bolţi cu degradări avansate (crăpături, apariţia de striviri)	6-8	+					
11	Calea pe pod sau pe trotuare este degradată (suprafaţă cu ciupituri, poroasă, încreţită)	2-Suprafeţe locale 3-Suprafaţă>3 mp					3	
12	Coroziunea armăturii, pete de rugină şi/sau fisuri sau crăpături orientate pe direcţia acesteia	6-Beton armat 8-Beton prec.	6	6	+			
13	Coroziunea avansată a stâlpului metalic al parapetului în zona de contact cu betonul, fixarea necorespunzătoare a parapetului de siguranţă şi/sau număr insuficient de şuruburi de înădire	5					+	
14	Coroziunea activă la elementele întinse sau sub tensiune (şuruburi de înaltă rezistenţă, tiranţi, hobane, etc)	6-7	+	+				
15	Coroziunea metalului în puncte, de profunzime şi/sau între piese	6-7	+	+				Poduri metalice
16	Cumularea la un element al structurii a mai multor degradări (coroziunea betonului şi a armăturii, exfoliere, fisuri, crăpături, striviri) care se manifestă prin modificarea formei elementului şi a proprietăţilor fizico-mecanice ale materialelor	8-9	9	9	8			
17	Defecte de suprafaţă ale feţei văzute (culoare neuniformă, pete negre, impurităţi, pete de rugină, aspect prăfuit, imperfecţiuni geometrice, aspect macroporos, agregate la suprafaţă)	4-pentru C1 şi C2 2-Pentru C3	4	4	2			
18	Deformaţii locale ale pieselor datorită lovirii în circulaţie.	5-6	+	+				Poduri metalice
19	Deformaţii mari (săgeţi) ale suprastructurii din beton armat sau beton precomprimat	8-9	+					
20	Degradarea (betonului şi/sau coroziunea armăturii) parapetului, dislocarea stâlpului de prindere a parapetului, lipsa rostului în parapet	3-4					+	
21	Degradarea sau dislocarea bordurilor Lipsa sau distrugerea plăcilor de acoperire a golurilor din trotuare	2-3 4-7					+ +	

0	1	2	3	4	5	6	7	8
22	Degradări ale malurilor şi modificări de albie: - ruperea malurilor, modificarea în plan a traseului cursului apei; - depuneri de material solid, prezenţa unor obstacole; vegetaţie în albie	7-9 4-7				+ 7		
23	Degradarea (subspălarea, deformarea) sau distrugerea parţială sau totală a lucrărilor de: - apărare; - dirijare; - praguri	4-6 6-8 7-9				+		
24	Denivelări ale căii pe pod, care favorizează sporirea efectului dinamic. - văluriri, refulări, făgaşe; - praguri, gropi	4-6 7-8					+	
25	Deplasări ale infrastructurii faţă de poziţia iniţială (rotiri, deplasări pe verticală, lunecări etc.) produse de afuieri, tasări sau împingerea pământului	8-10 Suprastr. static det. 9-10 Suprastr. static nedet.			+			
26	Deplasări relative ale elementelor structurale (plăcile de beton faţă de elementele metalice, la structurile mixte), apariţia de fisuri sau infiltraţii în zona de contact cu metalul.	6-7		+				
27	Deplasări sau săgeţi permanente mari, vizibile, ale tablierului	8-9	+					Poduri metalice
28	Detaşarea timpanului de boltă pe anumite zone	7-8	+					
29	Deteriorarea aparatelor de reazem din neopren fretat, corodarea aparatelor de reazem metalice. Ruperea tacheţilor, distrugerea plăcilor de plumb sau metalice, fisuri, armături corodate în penduli	5-6 7-8			+ +			
30	Dezaxări între fundaţie şi diferite elemente ale elevaţiei Masca chesonului nedemolată care influenţează defavorabil scurgerea apelor.	6-7 4-5			+			

0	1	2	3	4	5	6	7	8
31	Distrugerea consolei trotuarului	8-9		+	+			
32	Distrugerea suprastructurii (elemente rupte)	9-10 Pentru C1 8-9 Pentru C2	+	+				
33	Dislocarea unei margini din bancheta cuzineţilor Amenajarea necorespunzătoare a acesteia	7-8 6			+			
34	Elemente greşit poziţionate în structură, deplasări ale îmbinărilor sau str	6-8	+	+				Poduri metalice
35	Eroziunea betonului, prezenţa unor zone pe suprafaţa elementului în care agregatele nu sunt înglobate în pasta de ciment	3-4 pentru C1 şi C2 cu supraf.<de $1m^2$ şi pentru C3 5-6 pentru supraf.>$1m^2$ la C1 şi C2	4	4	4			
36	Fisuri din contracţie (neorientate, scurte, superficiale), faianţarea betonului. Fisurile se referă numai la betonul nu şi la mortar sau tencuială	Pentru suprafeţe: <$1m^2$ 3-4 >$1m^2$ 5-6	4	4	4			
37	Fisuri şi/sau crăpături ale betonului: > 1 mm - longitudinale: > 0.2 mm < 0.2 mm - transversale: > 0.2 mm < 0.2 mm - înclinate: > 0.2 mm < 0.2 mm Fisuri transversale sau longitudinale precum şi între timpane şi zidul întors la podurile boltite	9 7-8 5-6 7-8 5-6 7-8 5-6 4-6 fără deplasări 7-9 cu deplasări	+ + + + +	+ + + + +	 + 8 + +			
38	Fisuri sau crăpături în îmbrăcăminte (asfaltică sau din beton de ciment), faianţarea sau exfolierea acesteia	Pentru suprafeţe: <$1m^2$ 3 >$1m^2$ 4-5					5	
39	Fisuri şi/sau crăpături la intradosul podurilor boltite din zidărie	4-6 fără deplasări 7-9 cu deplasări	+					
40	Fisuri, ruperi ale elementelor structurale ş/sau ale elementelor de prindere (nituri, şuruburi, conectori, sudură)	6-9	+	+				Poduri metalice

0	1	2	3	4	5	6	7	8
41	Flambajul barelor sau voalarea tolelor	8-9	+	+				Poduri metalice
42	Parapet cu geometrie generală necorespunzătoare în plan vertical şi/sau orizontal, sistem de protecţie degradat (mătuit, puncte de rugină, exfolieri etc.)	2-3					+	
43	Înclinarea pendulilor sau rotirea rulourilor neconcordante cu temperatura ambiantă.	5-7			+			
44	Infiltraţii, eflorescenţe la podurile din beton cauzate în majoritatea cazurilor de lipsa sau deteriorarea hidroizolaţiei,	Pentru suprafeţe: $< 5\ m^2$ 5-6 $>5\ m^2$ 7	7	7	7			
45	Infiltraţii vizibile la intrados, pete umede, eflorescente, stalactite la podurile boltite din zidarie	Pentru suprafete: $< 5\ m^2$ 5-6 $>5\ m^2$ 7	+	+				
46	Neasigurarea pantei de scurgere a apelor pe pod	3-5					+	
47	Lipsa lucrărilor de apărare maluri şi/sau pentru dirijare a apelor sau necorelarea acestora cu ale unor construcţii din apropierea podului (poduri CF, canale etc.)	4-6 (Pentru lipsă) 8 Dacă există tendinţa de rupere a malurilor				+		
48	Lipsa sau degradarea parapetului de siguranţă şi/sau a unor elemente din parapetul podului	4-6 (Pentru degradări) 7 (Pentru lipsă)					6	
49	Lipsa protecţiei anticorozive sau degradarea celei existente (culoarea neuniformă, mătuiri, exfolieri, pete de rugină, scurgeri de oxizi de fier pe suprafaţa elementului)	3-4						Poduri metalice
50	Lipsa sau degradarea dispozitivului de acoperire a rostului, a dispozitivelor de colectare şi evacuare a apei, a elementelor de etanşare, infiltraţii în zona rostului	4-6 (Pentru degradări) 7-8 (Pentru lipsă)					8	
51	Lipsa sau degradarea etanşării dintre îmbrăcăminte şi celelalte elemente ale căii (borduri, guri de scurgere, parapete, rosturi etc.) Prezenţa apei sau a altor materiale în golurile de sub trotuar	4-5 (Pentru degradări) 6 (Pentru lipsă) 6-7					4	

0	1	2	3	4	5	6	7	8
52	Lipsa sau ieşirea din funcţiune a dispozitivelor de protecţie la acţiuni seismice	5-6 Pentru ieşire din funcţiune şi lipsă pentru zonele D,E 7 Pentru lipsă zonele A,B,C			+			
53	Lipsa sau degradarea lucrărilor de protecţie a taluzurilor, scărilor de acces, casiurilor, şanţurilor pereate de la piciorul taluzurilor, racordare defectuoasă casiu cu bordura de pe culee	3-4 Pentru degradări 5 Pentru lipsă sau racordare defectuoasă				5		
54	Modificarea exagerată a formei şi proprietăţilor fizico-mecanice ale betonului	8-9	9		9			
55	Modificări ale regimului hidraulic, coborârea etiajului în zona podului, adâncirea talvegului şi afuierea infrastructurilor □h = coborâre talveg pt. C4 □h = afuiere locală (inclusiv coborâre de talveg) pt. C3	4-5 pentru □h < 1 m la fundaţii directe şi □h < 2 la fundaţii indirecte 6-7 pentru □h = 1÷2 m la fundaţii directe şi □h =2÷4 m la fundaţii indirecte 8-9 pentru □h > 2 m la fundaţii directe şi □h > 4 la fundaţii indirecte				6		
56	Neetanşeităţi între elementele structurii sau între piese ale elementelor structurale	5-6	+					Poduri metalice
57	Neprotejarea ancorajelor fascicolelor la elementele precomprimate. Infiltraţii de-a lungul armăturii pretensionate	6-7 8	+	+				
58	Pozitia incorectă a elementelor componente ale aparatelor de reazem	5-6 Fără deplasări 7-8 Cu deplasări ale suprastructurii			+			
59	Prezenţa vegetaţiei pe elementele infrastructurii	2-3			+			
60	Prezenţa vegetaţiei pe elementele suprastructurii	4-5	+	+				

0	1	2	3	4	5	6	7	8
61	Rampe de acces degradate: - denivelări şi degradări ale căii; - tasări mari ale terasamentelor, alunecări laterale - tasări mari cauzate de deteriorarea plăcii de racordare	4-5 6-7 6-7					+	
62	Reducerea pronunţată a secţiunii elementelor datorită coroziunii metalului (peste 10 %)	8-9 pentru C2 10 pentru C1	+	+				Poduri metalice
63	Rosturi decolmatate (în cazul îmbrăcăminţilor din pavele sau din beton de ciment) uzura pavelelor (rotunjire, şlefuire) sau a îmbrăcăminţii din beton de ciment	3-4					+	
64	Rosturi de zidărie spălate de infiltraţii (mortar din rosturile de zidărie degradat)	4-5 pentru C3 6 pentru C1,C2	+	+	+			
65	Dispozitive de acoperire a rosturilor de dilataţie grav deteriorate, blocarea deplasării din zona rostului	7-8					+	
66	Dispozitive de acoperire a rosturilor necorespunzătoare, cu elemente de fixare slăbite, denivelate în plan orizontal şi/sau vertical	5-6					+	
67	Segregarea betonului, cuiburi de pietriş, caverne	4-5 pentru C3 5-6 pentru C2 6 pentru C1	+	+	4			
68	Solidarizări necorespunzătoare între elementele prefabricate (infiltraţii, fisuri, rosturi matate necorespunzător)	5-6 Rosturi matate necorespunzător 6-8 Infiltraţii, fisuri	+	+	+			
69	Spaţiul liber sub pod şi/sau debuşeu insuficient, amplasarea necorespunzătoare a instalaţiilor suspendate pe pod, lipsa contraşinelor la pasajele superioare	4-5 Spaţiu liber (inclusiv gabarite) insuficient 6 Debuşeu insuficient, lipsă contraşine la pasajele superioare				+		
70	Torsionarea elementelor structurale, neplaneitatea acestora sau elemente insuficiente de solidarizare	7-8	+	+				
71	Uzura zidăriei sau betonului	4-6	+		+			

0	1	2	3	4	5	6	7	8
72	Zidărie degradată la suprafaţă, cu aspect prăfos, friabilă sau exfoliată	3-4 pentru C3 5 pentru C1	+		+			
73	Zidărie grav avariată (degradări importante cu dislocări şi crăpături de moloane), care trebuie injectată sau cămăşuită	8-9	+	+	+			
74	Zone inaccesibile pentru control şi întreţinere "cutii de apă" şi/sau praf	5-6	+	+	+			Poduri metalice
75	Degradarea urşilor: crăpături, atac biologic (putrezire, ciuperci, paraziţi, etc) reducerea secţiunii acestora	Reducere secţiune <20% - 4-6 20-50% - 7-8 >50% - 9-10	+					
76	Deformaţia exagerată verticală sau orizontală a urşilor şi/sau pachetelor de urşi sau suburşi	6-8	+					
77	Urşi suprapuşi sau cu pene fără rost de aerisire sau cu pene care se mişcă în locaşurile lor	4-6	+					
78	Degradarea înjuguirilor pachetelor de urşi, solidarizări necorespunzătoare sau inexistente	4-6	+					
79	Coroziunea elementelor metalice de prindere (buloane, tiranţi, scoabe, etc)	4-6 Pentru buloane şi scoabe 7-8 Pentru tiranţi	+					
80	Degradare dulapilor, lipsa montanţilor, a diagonalelor sau cedarea îmbinărilor, ruginirea cuielor de prindere în cazul grinzilor alcătuite din dulapi	6-8	+					
81	Degradarea podinei de rezistenţă (mucegai, crăpături, atac insecte, etc)	Pentru suprafeţe: ≤30% - 4-6 30-60% - 7-8 >60% - 9-10		+				
82	Podina de rezistenţă cu tendinţă de ridicare, denivelată datorită uscării lemnului sau prinderii necorespunzătoare	3-5		+				
83	Elementele componente ale podinei de rezistenţă lipsă sau fixate necorespunzător	4-6		+				
84	Ridicarea piloţilor	4			+			

0	1	2	3	4	5	6	7	8
85	Degradarea biologică a elementelor din lemn (piloţi, babe, dulapii de la culei şi/sau aripi), cedarea ancorajelor	4-6			+			
86	Încovoieri mari ale babelor	4-6			+			
87	Palee instabilă	6-8			+			Poduri de lemn
88	Lipsa sau degradarea sparghetţurilor (unde sunt necesare)	4-6			+			
89	Lipsa sau degradarea contravântuirilor, contrafişelor sau moazelor	5-7			+			
90	Degradarea piloţilor în zona de contact cu terenul sau a etiajul	Reducerea secţiunii <20% - 4-6 20-50% - 7-8 >50% - 9-10			+			
91	Lipsa sau degradarea podinei de uzură	Suprafaţa afectată ≤30% - 3-4 >30% - 5-6					+	
92	Îmbrăcăminte din asfalt: - fisurată, crăpată - cu denivelări	 3-4 5-6					+	Poduri de lemn
93	Desprinderea elementelor ce alcătuiesc podina de uzură (lemnărie ecarisată sau semirotundă)	3-4					+	
94	Degradarea sau lipsa longrinei apără-roată sau a longrinelor de trotuar	3-4					+	
95	Degradarea sau lipsa podinei de trotuar	4-6					+	
96	Lipsa sau degradarea mâinii curente a parapetului sau umplutura	5-6					+	
97	Lipsa sau degradarea stîlpilor parapetului, prinderea necospunzătoare a acestora de elementele de susţinere	3-5					+	

Număr de defecte	D	11	10	11	3	5	
Depunctarea maximă	Di	9	9	9	7	8	
Valoarea indicilor de calitate	Ci = 10 - Di	1	1	1	3	2	
Indicele de calitate al stării tehnice C = Ci		**8**					

C1 (*) = Suprastructura - elemente principale de rezistenţă.

C2 (*) = Elemente de rezistenţă care susţin calea.

C3 (*) = Infrastructuri, aparate de reazem, dispozitive antiseismice, sferturi de con sau aripi.

C4 (*) = Albia, apărări de maluri, rampe de acces, instalaţii pozate sau suspendate pe pod.

C5 (*) = Calea podului, guri de scurgere, trotuare, parapete, rosturi.

În coloanele 3 - 7 s-a notat cu "+" elementul la care se urmăreşte degradarea sau defectul descris.

III. Notarea caracteristicilor de funcţionalitate

Indicele de funcţionalitate F1

Depunctarea se face în funcţie de condiţiile de desfăşurare a traficului pe pod (lăţimea părţii carosabile şi lungimea podului) şi clasa tehnică a drumului pe care este amplasat podul, conform tabelului Nr. 1

Tabelul Nr. 1

Nr. crt.	Clasa tehnică a drumului (conf. Ord. Min. Transp. Nr. 46/1998)	Lungimea podului (L) (m)								
		L < 25 m			L = 26 ÷ 100 m			L > 101 m		
		Lăţimea podului (m)								
		Care corespunde cu lăţimea părţii carosabile a drumului		Care nu corespunde cu lăţimea părţii carosabile a drumului	Care corespunde cu lăţimea părţii carosabile a drumului		Care nu corespunde cu lăţimea părţii carosabile a drumului	Care corespunde cu lăţimea părţii carosabile a drumului		Care nu corespunde cu lăţimea părţii carosabile a drumului
		cu spaţiu de siguranţă	fără * spaţiu de siguranţă		cu spaţiu de siguranţă	fără * spaţiu de siguranţă		cu spaţiu de siguranţă	fără * spaţiu de siguranţă	
0	1	2	3	4	5	6	7	8	9	10
1	I	0	7	8	0	8	9	0	9	10
2	II	0	6	7	0	7	8	0	8	9
3	III	0	4	5	0	5	6	0	6	7
4	IV	0	0	1	0	2	3	0	4	5
5	V	0	0	0	0	1	2	0	3	4

Lăţimea părţii carosabile şi a spaţiului de siguranţă, banda de ghidare (bg) plus efectul optic (Eo) sunt conform Ordinului Ministrului Transporturilor Nr. 45/1998 inclusiv spaţiul necesar pentru amenajarea podurilor în curbă (supralărgire, supraînălţare).

* La podurile amplasate în localităţi, lăţimea părţii carosabile se va corela cu cea a drumului, respectiv a străzilor

1.	Lăţimea părţii carosabile	B =	7.00 m
2.	Lungimea podului	L =	12.70 m
3.	Categoria drumului	Cd =	III

F1 (depunctare) = f (Lăţimea părţii carosabile, Lungimea podului, Categoria drumului)		4
	F1 =	**6**

Indicele de funcţionalitate F2

Depunctarea se face în funcţie de clasa de încărcare a podului şi clasa tehnică a drumului, conform tabelului Nr. 2

Tabelul Nr. 2

Nr. crt.	Clasa tehnică a drumului	Clasa de încărcare a podului		
		E	I	II
1	I	0	10	10
2	II	0	9	10
3	III	0	6	10
4	IV	0	3	8
5	V	-	-	3

1. Clasa de încărcare =	E
2. Categoria drumului =	III

F2 (depunctare) = f (Clasa de încărcare, Categoria drumului) =		0
	F2 =	**10**

Indicele de funcţionalitate F3

Depunctarea se face în funcţie de durata de exploatare a podului care a trecut de la construcţia sau de la ultima reparaţie capitală (lărgire şi/sau consolidare) şi tipul podului, conform tabelului Nr. 3

Tabelul Nr. 3

Nr. crt.	Materialul din care este realizat podul	Tipul suprastructurii	Durate de exploatare a podului care a trecut de la construcţie sau de la ultima reparaţie capitală (lărgire şi/sau consolidare)					
			0 – 5	6 – 15	16 – 25	26 – 35	36 – 45	> 45
1	Metal	Grinzi nituite	-	2	5	6	7	8
		Sudate	-	5	6	7	8	9
2	Beton armat	Grinzi Matarov	-	2	4	7	8	9
		Grinzi Gerber	2	4	6	7	8	9
		Alte categorii	-	3	5	6	7	8
3	Beton precomprimat	Fâşii cu goluri*	3	7	8	9	10	10
		Grinzi tronsonate (tronsoane mici)	2	4	7	8	9	10
		Grinzi prefabricate din tronsoane mari sau monobloc şi grinzi monolite	-	2	5	7	8	9
4	Lemn		5	7	9	10	10	10
5	Zidărie de piatră sau cărămidă	Bolţi	-	3	5	6	7	8

* La fâşiile cu goluri la care s-a executat o suprabetonare, depunctarea se va reduce cu 2 puncte

Notă: În cazul în care suprastructura este alcătuită din elemente diferite (ex. boltă de zidărie şi fâşii cu goluri), se ia în calcul elementul cu depunctarea maximă

1. Durata de exploatare (ani) =		54 ani
2. Tipul podului =		2
F3 (depunctare) = f (Durata de exploatare, Tipul podului) =		8
	F3 =	**2**

Indicele de funcţionalitate F4

Depunctarea se face în funcţie de modul de respectare la execuţie a proiectului, modul de asigurare a condiţiilor de efectuare a lucrărilor de întreţinere şi reparaţii şi a condiţiilor de exploatare, modul de semnalizare, conform tabelului Nr. 4

Tabelul Nr. 4

Nr. crt.	Denumirea defectului	Depunctarea	Depunctare acordata
1	Lipsa de estetică a încadrării podului în mediul înconjurător	3 – 4	-
2	Lipsa marcajelor şi/sau a indicatoarelor de semnalizare, lipsa panourilor de protecţie la pasajele superioare peste căi ferate electrificate	2 – 3	-
3	Lipsa indicatoarelor de restricţie de viteză, tonaj şi gabarit	7 – 8	-
4	Lipsa sau nefuncţionarea dispozitivelor de întreţinere (cărucioare, platforme de acces, etc.), imposibilitatea accesului la elementele podului pentru inspecţii, întreţinere şi reparaţii	5 – 6	6
5	Neasigurarea scurgerii apei, stagnarea apei pe pod, existenţa unor straturi suplimentare a îmbrăcăminţii pe pod	2 – 5	5
6	Necorelarea amplasamentului podului cu drumul şi traseul albiei, amplasarea în gabarit a unor elemente de construcţiei şi/sau instalaţii, restricţii de viteză	7 – 8	-
7	Nerespectarea dimensiunilor la elementele de rezistenţă ale suprastructurii. Rezemarea incorectă a grinzilor pe infrastructură sau lipsa aparatelor de reazem	5 – 6 8 – 9	-
8	Prezenţa balastierelor active care influenţează coborârea talvegului şi stabilitatea albiei în zona podului	8 – 9	-

F4 (depunctare) = f (Tipul defectului podului 1,2,3,4,5,6,7,8) =		6
	F4 =	**4**

Indicele de funcţionalitate F5

Depunctarea se face în funcţie de modul de calitatea lucrărilor de întreţinere curentă, conform tabelului Nr. 5

Tabelul Nr. 5

Nr. crt.	Calitatea lucrărilor de întreţinere	Depunctarea
1	Bună (Maximun 20 % din lucrările de întreţinere nerealizate)	1 – 2
2	Satisfăcătoare (Maximun 50 % din lucrările de întreţinere nerealizate)	3 – 6
3	Lipsa totală a lucrărilor de întreţinere (Peste 50 % din lucrările de întreţinere nerealizate)	7 – 9

1. Bună =	-
2. Satisfăcătoare =	-
3. Lipsa totală a lucrărilor de întreţinere =	9

F5 (depunctare) = f (Lucrările de întreţinere 1,2,3) =	9
F5 =	**1**

Prin întreţinerea curentă a podurilor se înţelege, în principal lucrările privind:
- îmbrăcămintea pe pod, trotuare şi rampele de acces în zona podului;
- racordarea trotuarelor cu acostamentele;
- existenţa indicatoarelor pentru restricţii de viteză, de tonaj, de gabarit, depăşire interzisă, şi / sau a marcajelor orizontale;
- parapetele, bordura;
- gurile de scurgere, asigurarea scurgerii apelor;
- aparatele de reazem (curăţirea, vopsirea, ungerea acestora), rosturi.

III. DETERMINAREA INDICELUI DE STARE TEHNICĂ

Indici de calitate ai stării tehnice (Ci)	C1	C2	C3	C4	C5	TOTAL
Punctaj maxim	10	10	10	10	10	50
Depunctarea maximă	9	9	9	7	8	42
Ci	**1**	**1**	**1**	**3**	**2**	**8**
Indici de funcţionalitate (Fi)	F1	F2	F3	F4	F5	TOTAL
Punctaj maxim	10	10	10	10	10	50
Depunctare	4	0	8	6	9	27
Fi	**6**	**10**	**2**	**4**	**1**	**23**

Ist = Ci + Fi =	**8+23=31**

Conform punctajului, podul se încadrează în **Clasa stării tehnice IV: Starea nesatisfăcătoare. Elementele constructive sunt într-o stare avansată de degradare.**

MĂSURI RECOMANDATE CONFORM AND 522, art. 21: Reabilitare; Înlocuirea unor elemente.

întocmit,
expert tehnic dr. ing. Teodor Broşteanu

3. ANEXA – FOTOGRAFII

OBIECT: POD PE DN 2G LA KM 37+200





Foto 1 – Cale pe pod direcția de deplasare Moinești-Ardeoani; **Parte carosabilă cu profil acoperiș; Structură rutieră asfaltică cu acostamente** consolidate; Depuneri de material granular la marginea părții carosabile; Parapet **de siguranță** tip H4b stânga-**dreapta, în stare bună; Conductă metalică de utilități pozată în zona amonte a** podului.



Foto 2 – Parapet **de siguranță** tip H4b cu dispozitive reflectorizante, semnalizat prin baliză verticală **de ocolire**; Montare **necorespunzătoare a parapetului întrucât nu este coborât la capăt la nivelul terenului/nu prezintă elemente de capăt;** Depuneri de material granular la marginea carosabilului; Lisa podului prezintă beton segregat și exfoliat; **Conductă metalică de utilități pozată în zona aval a podului.**



Foto 3 – Albie în zona amonte a podului, neamenajată, iar secțiunea de scurgere este obturată de vegetație abundentă, gunoaie și aluviuni.



Foto 4 – Albie în zona aval neamenajată, prezintă vegetație abundentă; Structuri de sprijin din beton; Conductă metalică de utilități.



Foto 5 – Talvegul albiei este din pământ; Structuri de sprijin din beton stânga-dreapta; Conductă metalică de utilități.



Foto 6 – Fisuri și crăpături la rostul de contact dintre elevația culeei și zidul întors din zona amonte, mal drept.



Foto 7 – Elevația culeei de pe malul drept prezintă suprafețe de beton afectate de infiltrații cauzate de degradarea hidroizolației pe pod, segregări, eflorescențe și carbonatări; Betonul prezintă un aspect și o culoare neuniformă; Talvegul albiei este coborât, iar rostul fundație-elevație este dezvelit.

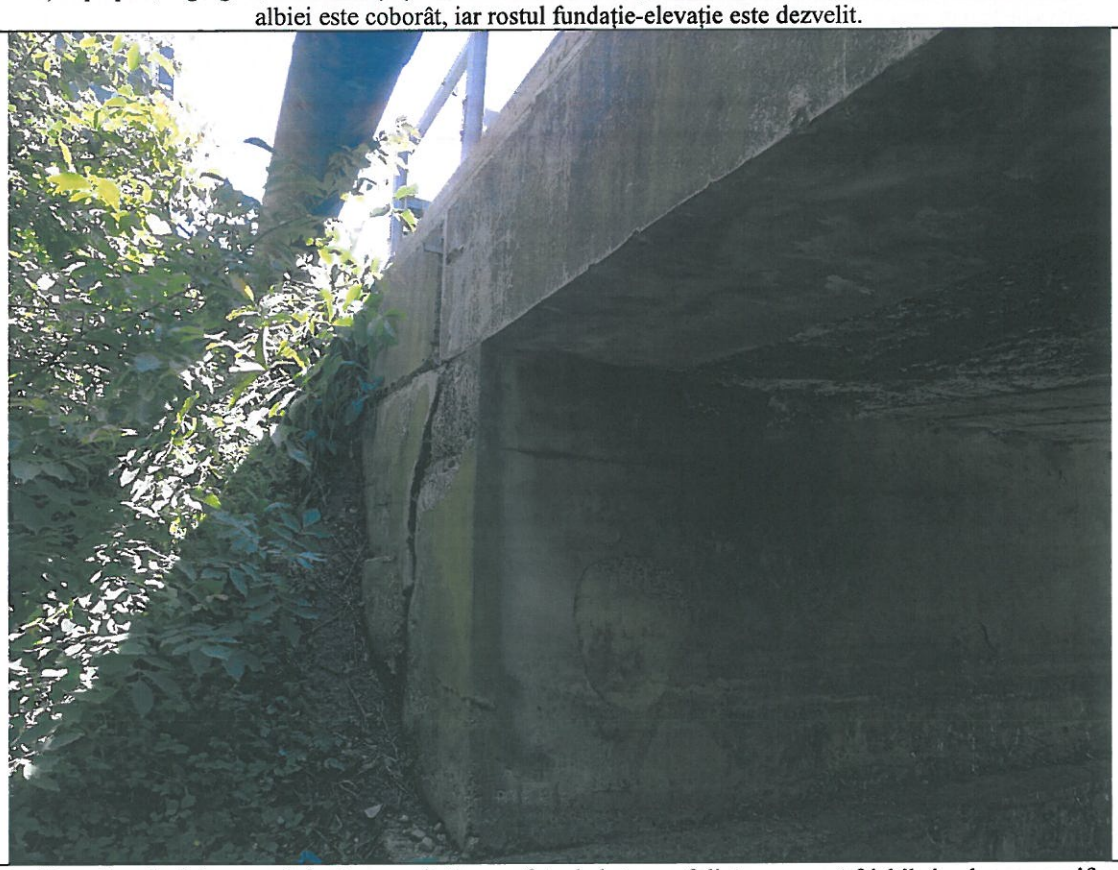


Foto 8 – Elevația culeei de pe malul stâng prezintă suprafețe de beton exfoliat, cu aspect friabil și culoare neuniformă cu pete negre și pete de rugină, afectate de carbonatări; Fisuri și crăpături la rostul de contact dintre culee și zidul întors.



Foto 9 – **Fisuri şi crăpături în zona rostului de contact dintre elevaţia culeei şi zidul întors în zona aval a podului, mal stâng;** Beton exfoliat, segregat.



Foto 10 – **Dală din beton armat, realizată monolit; Elementul din beton armat şi-a pierdut secţiunea în timp lăsând la vedere bare de armătură corodate; Dala prezintă suprafeţe de beton cu pete de rugină pe direcţia armăturilor, beton cu aspect friabil şi culoare neuniformă.**



Foto 11 – Dală din beton armat, realizată monolit; Elementul din beton armat şi-a pierdut secţiunea în timp lăsând la vedere bare de armătură corodate; Dala prezintă suprafeţe de beton cu pete de rugină pe direcţia armăturilor, eflorescenţe, beton cu aspect friabil şi culoare neuniformă.

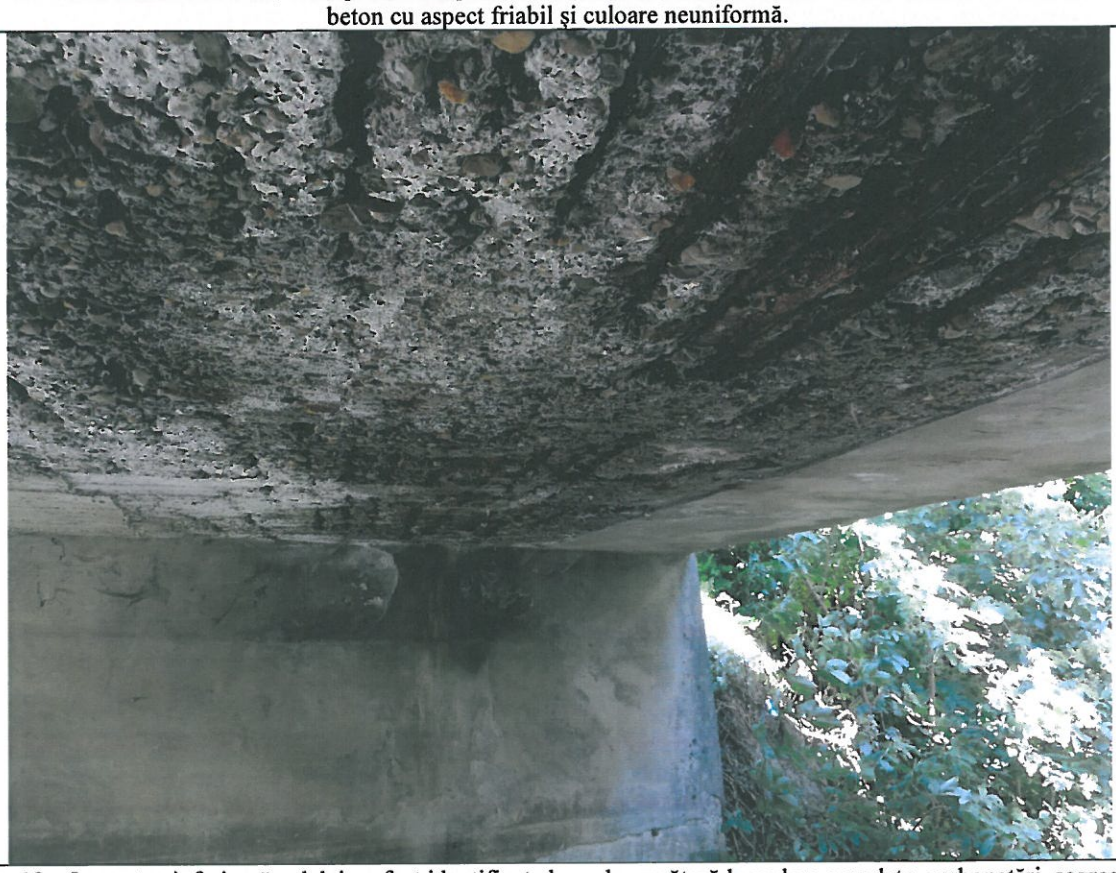



Foto 12 – La partea inferioară a dalei au fost identificate bare de armătură la vedere corodate, carbonatări, segregări, agregate neînglobate în compoziţia betonului.

PLAN DE AMPLASARE ÎN ZONĂ



Proiectant **ROYAL PROIECT** CUI 45346358, J33/2278/2021, Suceava, Romania	*Beneficiar* C.N.A.I.R.S.A. București prin D.R.D.P. IAȘI	*Expert* *Șef proiect* ing. Jitariuc Robert *Proiectat* ing. Rusu Andrei *Proiectat* ing. Coniac Marius *Proiect numar* 3/2024	ing. Baltag Iulia ing. Negura Iulian *Data* Iunie 2024	*Faza* E.T. *Scara* 1:7000	*Denumire proiect* SERVICII DE EXPERTIZĂ TEHNICĂ PENTRU 30 PODURI DIN CADRUL DRDP IAȘI *Denumire planșă* **Obiect: 08 - Pod peste scurgere pe DN 2G la Km 37+200** **PLAN DE AMPLASARE ÎN ZONĂ**	*Revizia* 00 *Format* A3 420mmx297mm *Pagina nr.* 08_PA-01


PLAN DE SITUAȚIE

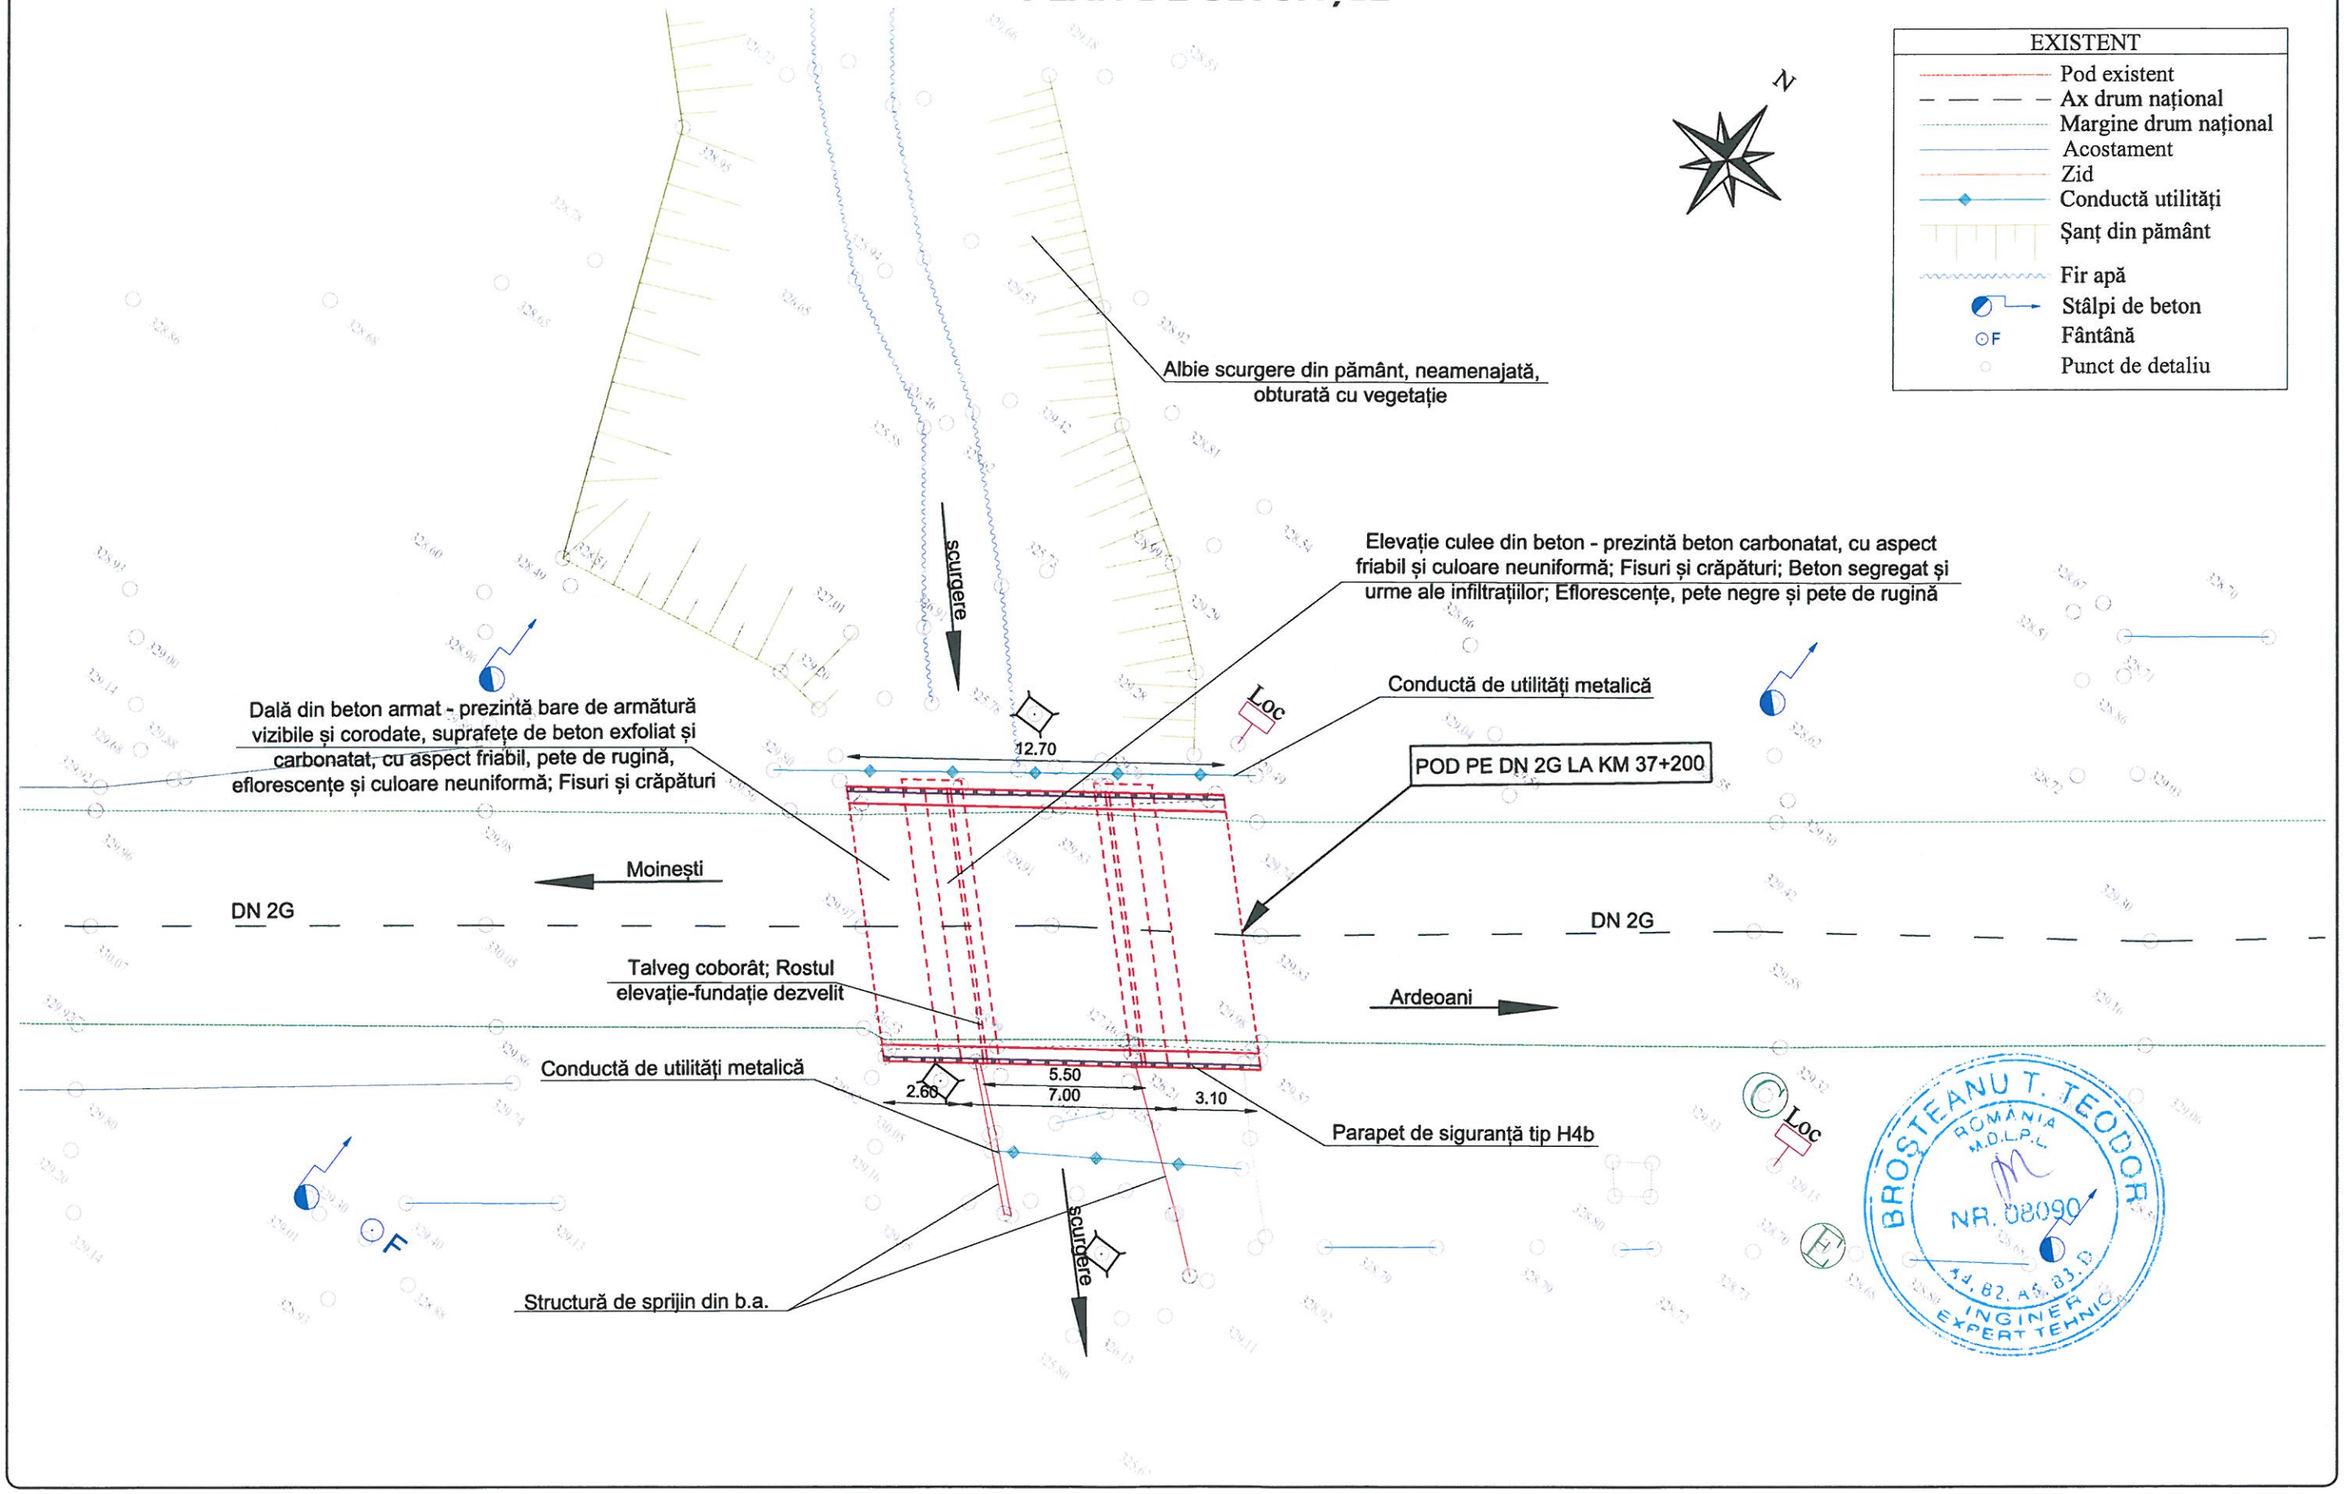

Proiectant **ROYAL PROIECT** CUI 45346358, J33/2278/2021, Suceava, Romania	*Beneficiar* C.N.A.I.R. S.A. București prin D.R.D.P. IAȘI	*Expert* *Șef proiect* ing. Jitariuc Robert *Proiectat* ing. Rusu Andrei *Proiectat* ing. Coniac Marius ing. Baltag Iulia ing. Negura Iulian *Proiect număr* 3/2024 *Data* Iunie 2024	*Faza* E.T. *Scara* 1:200	*Denumire proiect* SERVICII DE EXPERTIZĂ TEHNICĂ PENTRU 30 PODURI DIN CADRUL DRDP IAȘI *Denumire planșă* **Obiect: 08 - Pod peste scurgere pe DN 2G la Km 37+200** **PLAN DE SITUAȚIE**	*Revizia* 00 *Format* A3 420mmx297mm *Pagina nr.* 08_PS-01

DISPOZIȚIE GENERALĂ - VEDERE LATERALĂ


VEDERE B-B

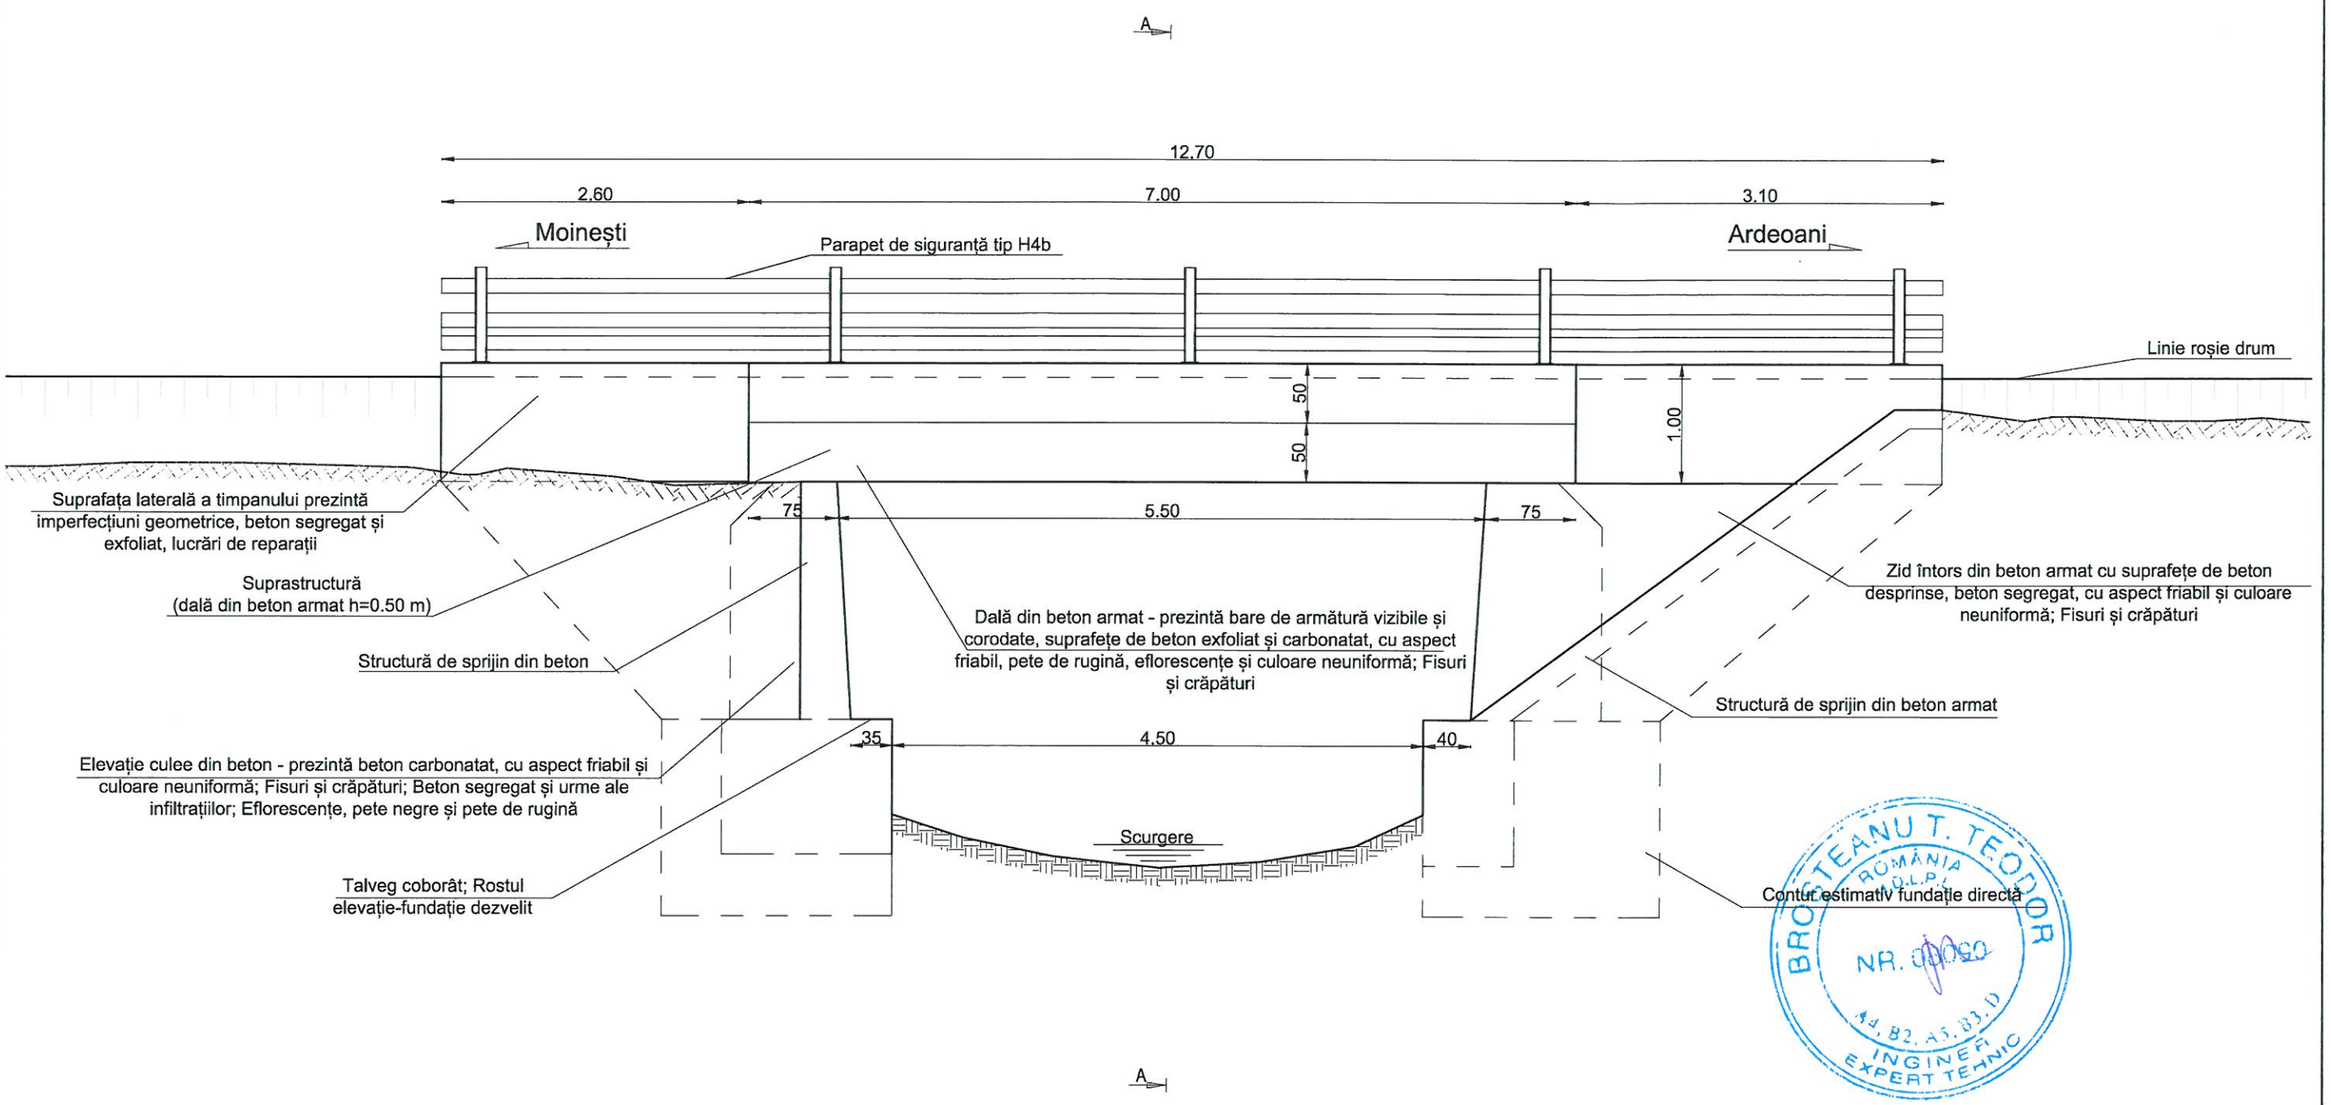

BROȘTEANU T. TEODOR ROMÂNIA M.L.P.I. NR. 00060 A4, B2, A5, B3, D INGINER EXPERT TEHNIC

Proiectant **ROYAL PROIECT** CUI 45346358, J33/2278/2021, Suceava, Romania	*Beneficiar* C.N.A.I.R. S.A. București prin D.R.D.P. IAȘI	*Expert*		*Faza* E.T.	*Denumire proiect* SERVICII DE EXPERTIZĂ TEHNICĂ PENTRU 30 PODURI DIN CADRUL DRDP IAȘI	*Revizia* 00
		Șef proiect ing. Jitariuc Robert				*Format* A3 420mmx297mm
		Proiectat ing. Rusu Andrei	*Proiectat* ing. Baltag Iulia	*Scara* 1:50	*Denumire planșă* **Obiect: 08 - Pod peste scurgere pe DN 2G la Km 37+200** **DISPOZIȚIE GENERALĂ - VEDERE LATERALĂ**	*Pagina nr.* 08_VL-01
		Proiectat ing. Coniac Marius	*Proiectat* ing. Negura Iulian			
		Proiect număr 3/2024	*Data* Iunie 2024			

DISPOZIȚIE GENERALĂ - SECȚIUNE TRANSVERSALĂ

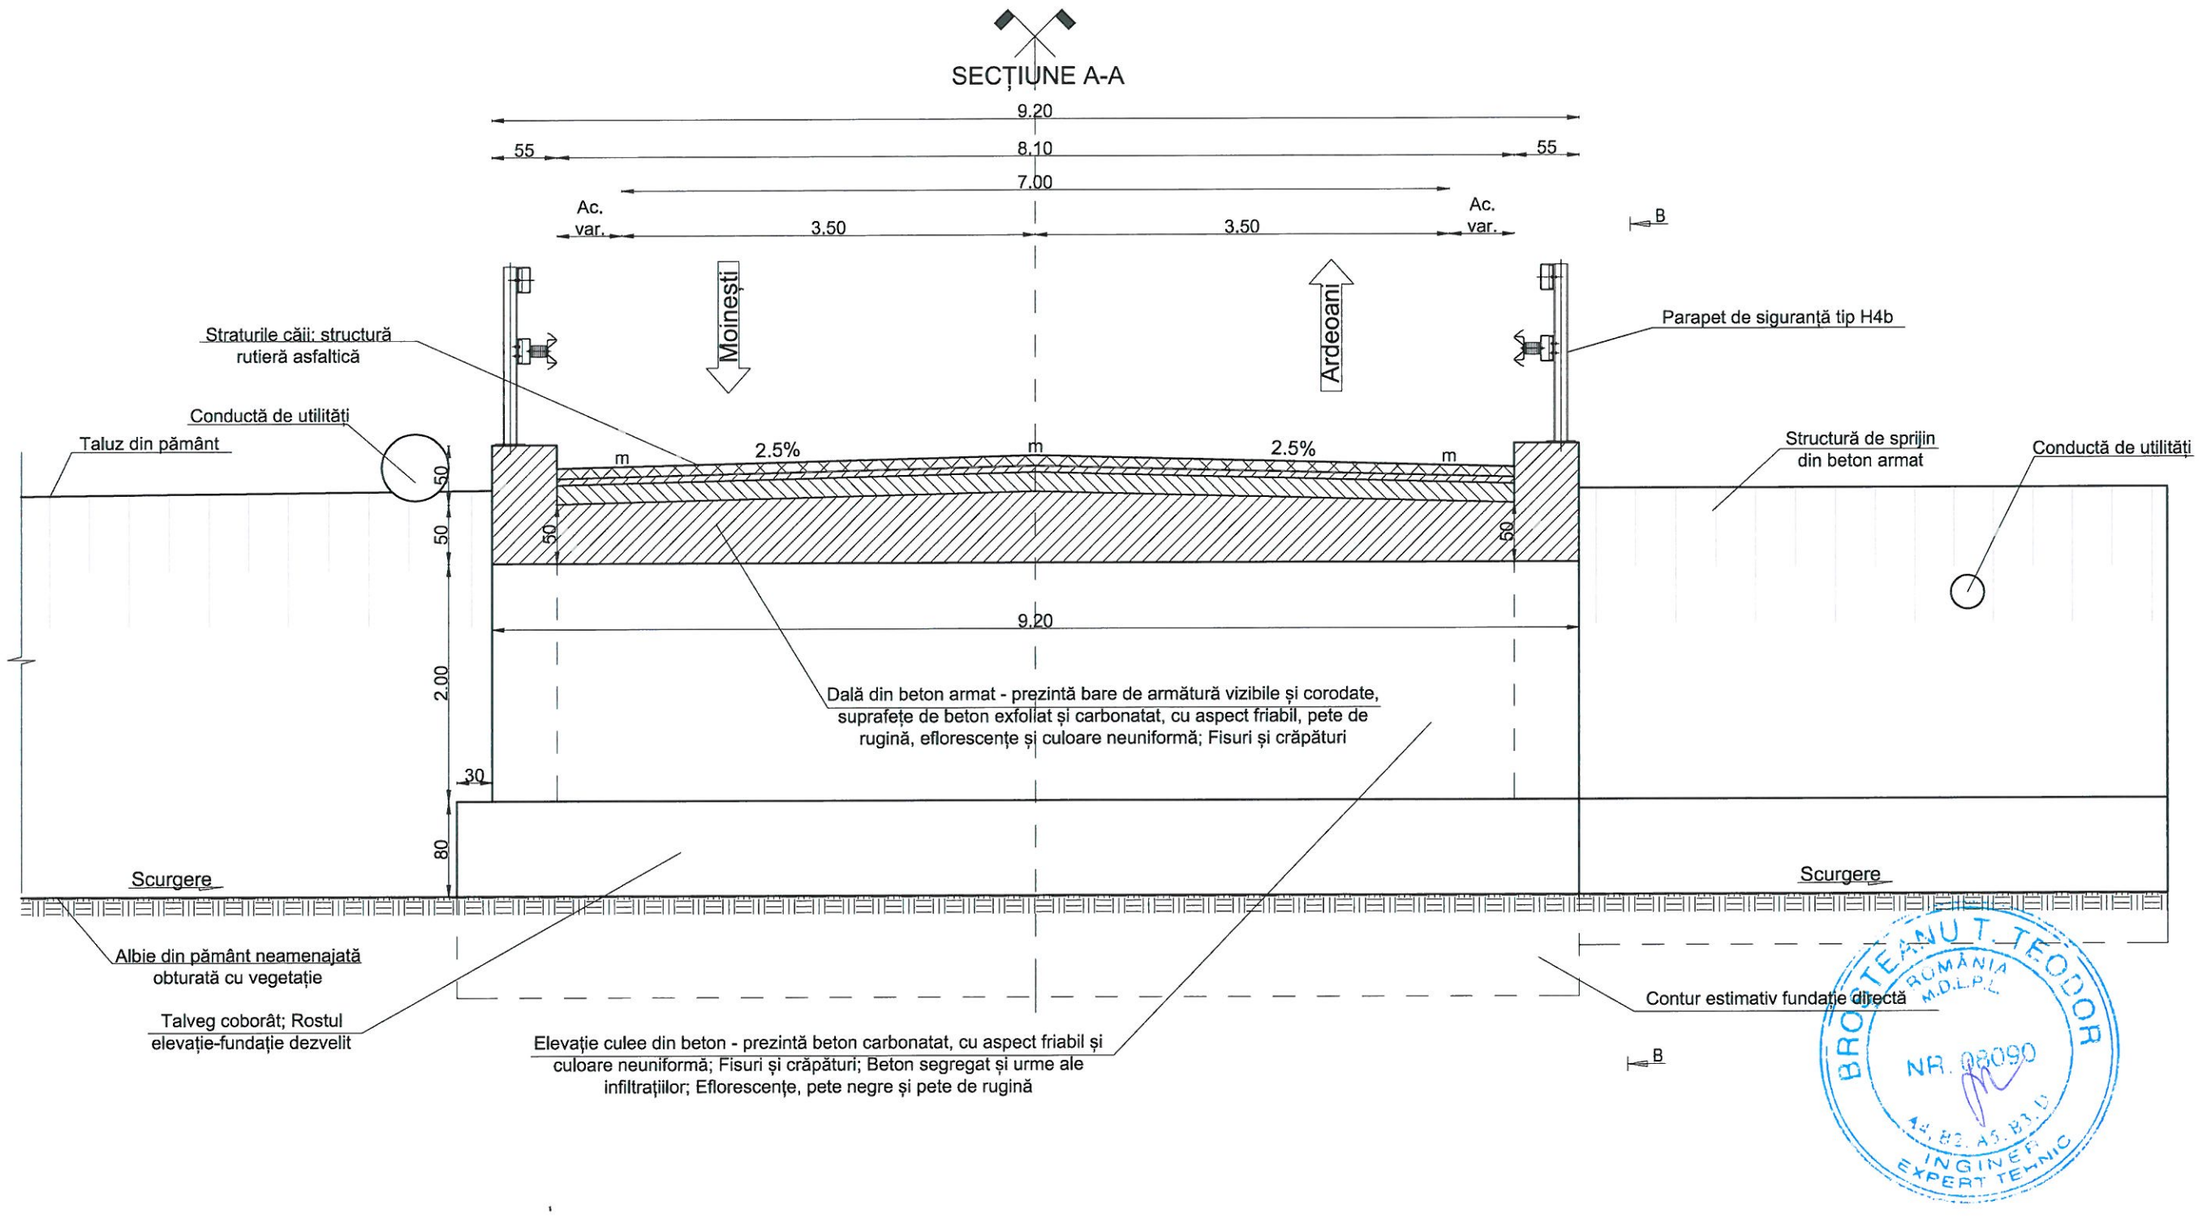

Proiectant **ROYAL PROIECT** CUI 45346358, J33/2278/2021, Suceava, Romania	*Beneficiar* C.N.A.I.R. S.A. București prin D.R.D.P. IAȘI	*Expert* *Șef proiect* ing. Jitariuc Robert *Proiectat* ing. Rusu Andrei *Proiectat* ing. Coniac Marius *Proiect număr* 3/2024 *Data* lunie 2024	*Faza* E.T. *Scara* 1:50	*Denumire proiect* SERVICII DE EXPERTIZĂ TEHNICĂ PENTRU 30 PODURI DIN CADRUL DRDP IAȘI *Denumire planșă* **Obiect: 08 - Pod peste scurgere pe DN 2G la Km 37+200** **DISPOZIȚIE GENERALĂ - SECȚIUNE TRANSVERSALĂ**	*Revizia* 00 *Format* A3 420mmx297mm *Pagina nr.* 08_ST-01