ROYAL PROIECT

DENUMIRE PROIECT
SERVICII DE EXPERTIZĂ TEHNICĂ PENTRU 30 PODURI DIN CADRUL DRDP IAȘI OBIECT: 23 - POD PESTE CALE FERATĂ PE DN 15 LA KM 305+600
BENEFICIAR
C.N.A.I.R. S.A. prin D.R.D.P. IAȘI

FAZA DE PROIECTARE
EXPERTIZĂ TEHNICĂ
IUNIE 2024

BROȘTEANU T. TEODOR ROMÂNIA M.D.L.P.L NR. 28090 44, B2, A5, B3, D INGINER EXPERT TEHNIC

SOCIETATEA COMERCIALĂ * ROYAL PROIECT S.R.L. * SUCEAVA - ROMÂNIA

Denumire proiect	SERVICII DE EXPERTIZĂ TEHNICĂ PENTRU 30 PODURI DIN CADRUL DRDP IAȘI
Obiect	23 - Pod peste cale ferată pe DN 15 la km 305+600
Beneficiar	C.N.A.I.R. S.A. prin D.R.D.P. Iași
Amplasament	DN 15 la km 305+600, intravilanul localității Viișoara, județul Neamț
Proiectant	S.C. ROYAL PROIECT S.R.L., Suceava
Numar proiect	03/2024; Data: Iunie 2024
Faza de proiectare	Expertiză Tehnică
An	2024



BORDEROU

1. Lista de semnături

2. Date generale

3. Raport de Expertiză tehnică

A. PIESE SCRISE

1. Raport de Expertiză tehnică
2. Fişa de constatare a stării tehnice
3. Anexa - Fotografii

B. PIESE DESENATE

S.C. ROYAL PROIECT S.R.L.
Adresa: Mun. Suceava, Str. Eroilor, nr. 44
CUI 45346358, J33/2278/2021
Telefoane: 0742 870 326 / 0746 063 066
Email: royalproiect@hotmail.com

Drepturi de proprietate intelectuală

În conformitate cu Legea 8/1996, prezenta documentaţie este proprietatea **S.C. ROYAL PROIECT S.R.L., Suceava** şi nu poate fi utilizată decât în scopul pentru care a fost elaborată. Orice reproducere, copiere, împrumutare sau întrebuinţare integrală sau parţială, directă sau indirectă, în alt scop, fără permisiunea proprietarului sau a beneficiarului, acordată legal, în scris, intră sub incidenţa sancţiunilor legale privind drepturile de proprietate intelectuală şi a drepturilor conexe.

A. PIESE SCRISE

1. LISTA DE SEMNĂTURI

Expert tehnic atestat: dr. ing. Broşteanu Teodor, atestat MLPT cu nr. 08090 la cerințele A4,B2,D

Șef de proiect: ing. Jităriuc Robert

Proiectant: **ing. Rusu Andrei**
ing. Coniac Marius
ing. Baltag Iulia
ing. Negură Iulian

2. DATE GENERALE

1. Denumirea obiectivului de investiții: SERVICII DE EXPERTIZĂ TEHNICĂ PENTRU 30 PODURI DIN CADRUL DRDP IAȘI

2. Obiect: 23 - POD PESTE CALE FERATĂ PE DN 15 LA KM 305+600

3. Beneficiarul investiției: C.N.A.I.R. S.A. prin D.R.D.P. IAȘI

4. Elaboratorul expertizei tehnice: S.C. ROYAL PROIECT S.R.L., Suceava, Expert tehnic atestat dr. ing. Broşteanu Teodor

5. Data elaborarii: Iunie, 2024

Colectivul S.C. ROYAL PROIECT S.R.L., Suceava, a efectuat o vizită pe amplasamentul podului în vederea stabilirii stării tehnice a podului, care ulterior, împreună cu dr. ing. Teodor BROȘTEANU, atestat pentru cerințele A4, B2, D – Poduri, certificat de atestare nr. 08090, a întocmit prezenta Expertiză Tehnică.

Pentru stabilirea stării tehnice a podului, s-a efectuat o deplasare pe amplasamentul acestuia în luna iunie 2024, în cadrul căreia s-au executat măsurători și investigații ale elementelor podului și s-au făcut observații asupra acestora, în conformitate cu „Manual pentru identificarea defectelor aparente la podurile rutiere si indicarea metodelor de remediere", indicativ AND 534-1998, Normativ de proiectare pentru lucrările de reparații și consolidare ale podurilor rutiere indicativ NP 103-2004 și conform Instrucției AND 522-2002 "Instrucțiuni tehnice pentru stabilirea stării tehnice a unui pod".

Prezentul Raport de Expertiză tehnică s-a întocmit la solicitarea Beneficiarului D.R.D.P. IAȘI, în luna iunie, anul 2024 pentru evidențierea stării actuale a construcției, a capacității portante și intervențiile care sunt necesare pentru a o aduce la o stare tehnică corespunzătoare, respectiv pentru a se asigura condiții optime și sigure desfășurării circulației, în baza normativelor și legislației tehnice în vigoare.

Întocmit,
dr. ing. Teodor Broşteanu

3. RAPORT DE EXPERTIZĂ TEHNICĂ

OBIECT: 23 - POD PESTE CALE FERATĂ PE DN 15 LA KM 305+600

1. DATE GENERALE

a. Denumirea obiectivului de investiții: SERVICII DE EXPERTIZĂ TEHNICĂ PENTRU 30 PODURI DIN CADRUL DRDP IAȘI

b. Beneficiarul investiției: C.N.A.I.R. S.A. prin D.R.D.P. IAȘI

c. Elaboratorul expertizei tehnice: S.C. ROYAL PROIECT S.R.L., Suceava, Expert tehnic atestat dr. ing. Broșteanu Teodor

d. Data elaborării: Iunie, 2024

e. Amplasamentul lucrării:



Podul expertizat este amplasat pe drumul național DN 15, la km 305+600, în intravilanul localității Viișoara, județul Neamț.

Elemente de identificare:

Coordonate Stereo 70:

- X (Nord) = 605433.496
- Y (Est) = 597243.219

Coordonate ETRS89:

- 46°56'28.90"N
- 26°16'33.09"E

f. Elemente geometrice generale

Podul are următoarele caracteristici:

- după schema statică: dală simplu rezemată;
- după structura de rezistenţă: dală din beton armat;
- după modul de execuţie: monolit;
- după oblicitate: oblic;
- după tipul infrastructurilor: beton simplu;
- după tipul fundaţiilor: directe din beton;
- numărul de deschideri: 1 deschidere;
- lăţime totală suprastructură: 10.70 m;
- lungimea totală a podului: 46.60 m;
- deschidere pod: 11.10 m;
- lumină pod: 10.50 m;
- după modul de amplasare: în aliniament;
- obstacol traversat: cale ferată dezafectată.

2. DESCRIEREA PODULUI. STAREA TEHNICĂ. DEFECTE ŞI DEGRADĂRI CONSTATATE

DESCRIEREA PODULUI

Categoria de importanță tehnică a construcției, conform legii: B.

Clasa tehnică a drumului: III.

Podul expertizat este amplasat pe drumul național DN 15 la km 305+600 în intravilanul localității Viișoara, județul Neamț și traversează o cale ferată dezafectată. Podul a fost construit în anul 1957 la clasa I de încărcare, nefiind consolidat, reabilitat sau modernizat până în prezent.

Suprastructura

Suprastructura podului este alcătuită dintr-o dală din beton armat, turnată monolit, având o grosime de aproximativ 90 cm.

Lumina suprastructurii este de 10.50 m, rezultând o deschidere de aproximativ 11.10 m. Dala reazemă direct pe bancheta de rezemare, schema statică fiind cea a unei dale simplu rezemate.

Infrastructura

Infrastructura podului este alcătuită din două culee monolite din beton, cu fundații directe din beton.

Calea pe pod

Calea pe pod are îmbrăcăminte asfaltică.

În plan, podul este amplasat în aliniament pe drumul național DN 15. În profil transversal, partea carosabilă are profil acoperiș.

Lățimea căii între lisele de parapet este de 10.50 m, fiind alcătuită din două benzi de circulație cu lățimea de 3.50 m fiecare, acostamente și două trotuare pietonale cu lățimea de 1.50 m.

Pe pod există marcaj rutier axial.

Pe lisele podului sunt montate parapete pietonale metalice.

Racordările cu terasamentele / Rampele de acces

Racordările cu terasamentele se realizează prin intermediul zidurilor întoarse și a unor taluze din pământ.

Pe rampele podului există parapet de siguranță.

Albia

Podul supratraverează o cale ferată scoasă din uz.

3. STAREA TEHNICĂ. DEFECTE ŞI DEGRADĂRI CONSTATATE

Stabilirea stării tehnice a podului s-a făcut pe baza observaţiilor şi măsurătorilor făcute pe teren în luna iunie 2024.

3.1 Parametrii care caracterizează starea tehnică (fizică) a podului

Pentru realizarea expertizei tehnice a podului din beton de pe DN 15, km 305+600, din intravilanul localității Viișoara, județul Neamț, au fost efectuate măsurători în amplasamentul obiectivului analizat, ale elementelor de construcție și observații asupra parametrilor de funcționalitate și a proceselor de degradare existente.

Aceste activități s-au desfășurat în conformitate cu „Manualul privind defectele și degradările aparente la poduri rutiere și indicarea metodelor de remediere" și cu Instructia AND 522-2002 „Instrucțiuni tehnice pentru stabilirea stării tehnice a unui pod".

Referitor la starea tehnică (fizică) a lucrării, s-au avut în vedere:

C1. Elemente principale de rezistență ale suprastructurii;

C2. Elemente de rezistență care susțin calea podului;

C3. Elementele infrastructurii, aparate de reazem, dispozitive de protecție la acțiuni seismice, sferturile de con sau aripile;

C4. Albia, apărări de maluri, rampe de acces, instalații pozate sau suspendate de pod;

C5. Calea podului și elementele aferente;

Referitor la funcționalitatea lucrării, s-au avut în vedere:

F1. Condițiile de desfășurare a traficului pe pod;

F2. Clasa de încărcare a podului;

F3. Vechimea podului;

F4. Calitatea execuției și respectarea prevederilor proiectului;

F5. Calitatea lucrărilor de întreținere.

C1. Defecte și degradări constatate la nivelul elementului principal de rezistență al suprastructurii;

Suprastructura podului este alcătuită dintr-o dală din beton armat, turnată monolit.

Schema statică a suprastructurii este de tip dală simplu rezemată.

Defectele observate sunt:

- la partea inferioară a suprastructurii, au fost observate atât infiltrații pe suprafețe extinse și eflorescențe, cât și o acoperire insuficientă cu beton întrucât există bare de armătură corodate la vedere;
- betonul are un aspect friabil și culoare neuniformă, cu pete negre, este afectat de carbonatări pe suprafețe extinse;
- fisuri rezultate din contracția betonului, neorientate, scurte și superficiale;
- lipsa protecției anticorozive a betonului.

Degradările se datorează:

- *duratei de viață ridicată a podului;*
- *lipsei lucrărilor de întreținere;*
- *degradarea hidroizolației care a permis infiltrarea apei la partea inferioară a suprastructurii.*

C2. Elemente de rezistență care susțin calea podului;

Elementele de rezistență care susțin calea podului sunt consolele trotuarelor.

În general, degradările identificate și descrise în cadrul indicelui constructiv C1 sunt similare și pentru indicele constructiv C2, iar defectele prezintă aceleași cauze.

- betonul degradat prin carbonatare, coroziunea armăturii, pete de rugină și fisuri orientate pe direcția acesteia, la partea inferioară a consolei trotuarului;
- betonul cu aspect friabil și culoare neuniformă, infiltrații;
- fisuri din contracția betonului și lipsa protecției anticorozive.

Degradările se datorează:

- *duratei de viață ridicată a podului;*
- *lipsei lucrărilor de întreținere;*
- *degradarea hidroizolației care a permis infiltrarea apei la partea inferioară a suprastructurii.*

C3. Elementele infrastructurii (culee), aparate de reazem, dispozitivele de protecție la acțiuni seismice, sferturile de con sau aripile;

La nivelul elementelor infrastructurii s-au constatat următoarele defecte și degradări:

- nu există dispozitive de protecție la acțiuni seismice;
- suprafețe de tencuială aparentă desprinse de pe elevația culeelor și a zidurilor întoarse, iar betonul în zonele respective are aspect friabil, culoare neuniformă și prezintă forme de eroziune, cuiburi de pietriș și agregate neconforme și neînglobate în pasta de ciment;
- ca urmare a degradării hidroizolației de pe pod, elevațiile culeelor prezintă urme ale infiltrațiilor și eflorescențe pe suprafețe extinse;
- fisuri și crăpături pe suprafața zidurilor întoarse;
- infiltrații în zona rosturilor de turnare;
- pentru asigurarea stabilității taluzului rampei de acces, s-a dispus extinderea zidului întors prin realizarea unei structuri de sprijin din beton armat;
- degradarea rostului de contact dintre zidul întors și structura de sprijin, eroziunea betonului și infiltrații în zona rostului.

Degradările se datorează:

- *lipsei lucrărilor de întreținere;*
- *duratei de viață a podului.*

C4. Albia, apărări de maluri, rampe de acces, instalații pozate sau suspendate de pod;

Obstacolul traversat este o de cale ferată dezafectată, ceea ce nu a condus la apariția unor degradări la nivelul infrastructurilor sau al terasamentelor corelate cu existența unui râu.

La rampele de acces s-au constatat următoarele defecte și degradări:

- structura rutieră pe rampe prezintă fisuri transversale, iar la marginea carosabilului există depuneri de material granular.

Degradările se datorează:

- *lipsei lucrărilor de întreținere.*

C5. Calea podului și elementele aferente;

Calea podului și elementele aferente ale acesteia prezintă următoarele defecte și degradări:

- hidroizolația este degradată, iar la intradosul suprastructurii și pe elevațiile culeelor sunt observate infiltrații, împreună cu degradările specifice;
- asfaltul de pe carosabil se prezintă în stare general bună, pe alocuri fiind observate unele degradări;
- calea pe trotuar prezintă îmbrăcăminte asfaltică în stare avansată de degradare, afectată de fisuri, crăpături, depuneri de vegetație;
- au fost identificate borduri din beton degradate, cu elemente dislocate și invadate de vegetație;
- parapetul pietonal metalic se prezintă în stare bună, însă în urma pierderii formei lisei parapetului, prinderea plăcuțelor este necorespunzătoare;
- lipsa gurilor de scurgere.

Degradările se datorează:

- *duratei de viață ridicată a podului;*
- *lipsei lucrărilor de întreținere.*

Indicele de calitate al stării tehnice, rezultat din observațiile, măsurătorile și verificările efectuate pe teren asupra principalelor elemente structurale ale podului – conform Anexei nr 2.

$C= \Sigma Ci=C1+C2+C3+C4+C5= 1+1+1+5+2=10$

3.2 Parametrii care caracterizează gradul de funcționalitate al lucrării

F1. Condițiile de desfășurare a traficului pe pod

Podul are o lungime de 46.60 m, având lățimea între parapeți de 10.50 m din care parte carosabilă 7.00 m cu două benzi de circulație, acostamente și două trotuare pietonale.

F2. Clasa de încărcare a podului

Podul a fost construit în anul 1957, proiectat și executat la clasa I de încărcare.

Podul este amplasat pe un drum de clasă tehnică III.

F3. Vechimea podului

Podul a fost construit în anul 1957. Suprastructura podului este alcătuită dintr-o dală din beton armat, turnată monolit.

F4. Calitatea execuției și respectarea prevederilor proiectului

Conform posibilităților de analiză aferente indicelui F4, au fost identificate deficiențe în ceea ce privește îmbrăcămintea pe pod întrucât aceasta prezintă straturi suplimentare.

F5. Calitatea lucrărilor de întreținere

Se apreciază că lucrările de întreținere curentă sunt realizate în proporție de sub 50%.

Indicele de calitate al stării tehnice rezultat din observațiile, măsurătorile și verificările efectuate pe teren asupra principalelor caracteristici ale podului – evaluat conform Anexei nr. 3:

F= ΣFi= F1+F2+F3+F4+F5=5+4+2+5+1=17

3.3 STABILIREA STĂRII TEHNICE A PODULUI

Pe baza defectelor şi a degradărilor constatate la podul expertizat, s-a întocmit „Fişa de constatare a stării tehnice" a acestuia în conformitate cu „INSTRUCŢIUNI PENTRU STABILIREA STĂRII TEHNICE A UNUI POD" indicativ AND 522-2002.

Conform Fişei de constatare a stării tehnice a rezultat un indice total de calitate IST = 27 puncte, podul încadrându-se în clasa stării tehnice IV: Stare nesatisfăcătoare: Elementele constructive sunt într-o stare avansată de degradare - fiind necesare lucrări de reabilitare sau înlocuire a unor elemente.

4. CONCLUZII GENERALE

Din analiza tuturor datelor pentru podul de pe drumul național DN 15, la km 305+600, pe teritoriul localității Viișoara din județul Neamț, putem concluziona următoarele:

- podul a fost proiectat și executat la clasa de încărcare I;
- suprastructura podului este realizată dintr-o dală din beton armat, turnată monolit și are o perioadă de exploatare de 67 de ani;
- calitatea necorespunzătoare a materialelor, modul deficitar de execuție și lipsa lucrărilor de intervenție asupra podului au determinat, în timp, degradări atât asupra elementelor suprastructurii, cât și asupra infrastructurilor;

- atât la intradosul dalei, cât și pe elevațiile culeelor au fost identificate infiltrații și alte degradări specifice acestora cauzate de degradarea hidroizolației de pe pod;
- elevațiile culeelor și zidurile întoarse prezintă tencuială aparentă, pe alocuri desprinsă, iar în aceste zone betonul are aspect friabil, culoare neuniformă și prezintă forme de eroziune, cuiburi de pietriș și agregate neconforme și neînglobate în pasta de ciment;
- calea ferată supratraversată este dezafectată.

5. MĂSURI ŞI SOLUŢII DE INTERVENŢII - LUCRĂRI NECESARE

Ca măsuri de intervenție se propun următoarele două soluții tehnice:

Varianta I - Înlocuirea completă a podului cu un pod nou din beton precomprimat și trecerea la clasa de încărcare conform Eurocod SR EN 1991-2:2005;

Varianta II – Înlocuirea completă a podului cu un pod nou cu structură compusă oțel-beton și trecerea la clasa de încărcare conform Eurocod SR EN 1991-2:2005.

Varianta I - Înlocuirea completă a podului cu un pod nou din beton precomprimat și trecerea la clasa de încărcare conform Eurocod SR EN 1991-2:2005

Această variantă de intervenție presupune demolarea podului existent și realizarea unui pod nou, cu suprastructura din beton precomprimat și infrastructuri din beton armat, fundate direct.

Infrastructura

- infrastructura se alcătuiește din două culee din beton armat;
- dimensiunile fundațiilor și a elevațiilor se vor dimensiona la următoarele faze de proiectare.

Suprastructura

- gabaritul pe pod se stabilește conform STAS 2924-91 / OMT 1296/2017;
- noua suprastructură se alcătuiește din grinzi prefabricate din beton precomprimat cu corzi aderente, conform Eurocod, solidarizate la partea superioară prin intermediul unei plăci de suprabetonare, executată monolit din beton armat, având o grosime minimă de 15 cm. Aceasta se realizează cu o pantă transversală care constituie suportul hidroizolației;
- grinzile se montează pe aparate de reazem din neopren, formând o schemă statică a suprastructurii de grinzi simplu rezemate;

- peste placa de suprabetonare se execută hidroizolația performantă, protecția hidroizolației și cele două straturi asfaltice;
- pe ambele părți ale podului se realizează trotuare pietonale, la nivelul căii sau denivelat;
- la marginea trotuarelor se montează parapeți de siguranță metalici cu nivel de protecție foarte ridicat conform AND 593/2012. Parapeții se continuă pe rampele de acces pe o lungime de minim 25.00 m;
- la culee se montează dispozitive de acoperire a rosturilor de dilatație moderne și etanșe;
- se realizează protecția anticorozivă a betonului cu vopsele speciale.

Racordarea cu terasamentele. Rampe de acces

Pentru racordarea corespunzătoare a podului cu terasamentul se realizează următoarele lucrări:

- rampele de acces se amenajează pe o lungime de minim 25,00 m de la marginea podului. Pe o lungime de 6,00 m de la marginea podului se realizează o structură rutieră nouă, adaptată traficului de calcul, iar pe restul lungimii se realizează lucrări de frezare și așternere a straturilor asfaltice de legătură și uzură;
- se vor realiza lucrări de reparații cu betoane și mortare speciale asupra zidurilor de sprijin existente, după care se va executa cămășuirea acestora cu beton armat C35/45.
- la marginea platformei drumului se montează parapeți de siguranță conform normativului AND 593/2012;
- se realizează dale de racordare noi în spatele culeelor.

Semnalizare rutieră pe perioada execuției

- pe perioada execuției lucrărilor circulația rutieră va fi asigurata prin amenajarea unei variante provizorii de circulatie în zona podului, cu acordul administratorului drumului si politia rutiera. În funcție de regimul juridic al terenurilor adiacente se vor realiza închirieri temporare ale suprafețelor private de teren necesare pentru realizarea acestei variante;
- circulația pe varianta provizorie va fi reglementată în funcție de limitările de gabarit ale zonei. În cazul în care nu exista posibilitatea devierii pe varianta provizorie de circulatie a autovehiculelor de mare tonaj , autovehiculele cu masa totală mai mare de 3,5 tone vor fi redirecționate pe rute ocolitoare care vor fi stabilite de proiectant în colaborare cu administratorul drumului, autoritățile locale și poliția rutieră.

Semnalizare rutieră după finalizarea lucrărilor

- la finalizarea lucrărilor, se reface semnalizarea rutieră conform standardelor în vigoare.

Varianta II – Înlocuirea completă a podului cu un pod nou cu structură compusă oțel-beton și trecerea la clasa de încărcare conform Eurocod SR EN 1991-2:2005

Suprastructura

- gabaritul pe pod se stabilește conform STAS 2924-91 / OMT 1296/2017;
- în secțiune transversală, suprastructura podului va fi alcătuită din grinzi metalice simplu rezemate, în conlucrare cu platelajul din beton armat ce va susține calea pe pod;
- se vor dispune aparate seismice;
- se va realiza dală din beton armat;
- se va realiza o hidroizolație modernă, din materiale performante și protecția acesteia cu beton asfaltic BA8 în grosime de 3 cm;
- straturile căii se vor realiza din BAP16 în grosime de 4 cm și MAS16 în grosime de 4 cm;
- pe ambele părți ale podului se realizează trotuare pietonale, la nivelul căii sau denivelat;
- calea pe trotuare se realizează din beton asfaltic, iar pe lise se montează parapete pietonale metalice uc secțiune deschisă;
- la marginea trotuarelor se montează parapeți de siguranță metalici cu nivel de protecție foarte ridicat conform AND 593/2012. Parapeții se continuă pe rampele de acces pe o lungime de minim 25.00 m;
- se vor monta guri de scurgere cu tuburi prelungitoare;
- se vor realiza cordoane de etanșare cu mastic bituminos a rosturilor de la marginea carosabilului;
- se vor prevedea dispozitive de acoperire a rosturilor de dilatație moderne și etanșe;
- se realizează protecția anticorozivă a betonului cu vopsele speciale.

Infrastructura

- elementele de infrastructură se vor dimensiona la viitoarele faze de proiectare.

Racordarea cu terasamentele. Rampe de acces

Pentru racordarea corespunzătoare a podului cu terasamentul se realizează următoarele lucrări:

- rampele de acces se amenajează pe o lungime de minim 25,00 m de la marginea podului. Pe o lungime de 6,00 m de la marginea podului se realizează o structură rutieră nouă, adaptată traficului de calcul, iar pe restul lungimii se realizează lucrări de frezare și așternere a straturilor asfaltice de legătură și uzură;
- se vor realiza lucrări de reparații cu betoane și mortare speciale asupra zidurilor de sprijin existente, după care se va executa cămășuirea acestora cu beton armat C35/45.
- la marginea platformei drumului se montează parapeți de siguranță conform normativului AND 593/2012;
- se realizează dale de racordare noi în spatele culeelor.

Semnalizare rutieră pe perioada execuției lucrărilor

- pe perioada execuției lucrărilor circulația rutieră va fi asigurata prin amenajarea unei variante provizorii de circulatie în zona podului, cu acordul administratorului drumului si politia rutiera. În funcție de regimul juridic al terenurilor adiacente se vor realiza închirieri temporare ale suprafețelor private de teren necesare pentru realizarea acestei variante;
- circulația pe varianta provizorie va fi reglementată în funcție de limitările de gabarit ale zonei. În cazul în care nu exista posibilitatea devierii pe varianta provizorie de circulatie a autovehiculelor de mare tonaj , autovehiculele cu masa totală mai mare de 3,5 tone vor fi redirecționate pe rute ocolitoare care vor fi stabilite de proiectant în colaborare cu administratorul drumului, autoritățile locale și poliția rutieră.

Semnalizare rutieră după finalizarea lucrărilor

- la finalizarea lucrărilor, se execută o semnalizare rutieră conform normativelor în vigoare;
- la capetele podului se dispun indicatoare rutiere cu denumirea cursului de apă traversat.

6. CONCLUZII ȘI RECOMANDĂRI

În urma analizei datelor din teren și a informațiilor primite de la beneficiar, expertiza tehnică a detaliat doua variante de intervenție viabile.

Astfel, în urma analizării stării tehnice, a rezultat un indice total de calitate IST = 27 puncte, încadrându-se în clasa stării tehnice IV – Stare nesatisfăcătoare:

Elementele constructive sunt într-o stare avansată de degradare, fiind necesare lucrări de reabilitare sau înlocuire a unor elemente.

În urma celor menționate, expertiza tehnică recomandă implementarea variantei I de intervenție - Înlocuirea completă a podului cu un pod nou din beton precomprimat și trecerea la clasa de încărcare conform Eurocod SR EN 1991-2:2005.

Având în vedere scoaterea din uz a căii ferate pe care o supratraversează podul, se poate lua în calcul varianta de desființare completă a podului și realizarea lucrărilor de reparații doar asupra zidurilor de sprijin existente, lucrări descrise în cele 2 soluții prezentate în cadrul expertizei tehnice.

La proiectare, se vor respecta normativele și legislația tehnică în vigoare referitoare la proiectarea și execuția lucrărilor de poduri.

La viitoarea fază de proiectare, proiectantul de specialitate are obligația să realizeze un studiu hidrologic prin care să verifice dacă debitele prezentate conform studiului hidrologic aferent prezentei expertize tehnice mai sunt de actualitate.

Prezenta expertiză tehnică are o valabilitate de 5 ani de la redactare (durata de valabilitate a indicelui de stare tehnica Ist), cu condiția ca în acest interval de timp să nu intervină evenimente majore (accidente de circulație, cutremure, alunecări de teren, încărcări deosebite asupra structurii, inundații etc.) care să afecteze structura podului analizat, iar informațiile primite de la beneficiar sunt conforme cu realitatea.

Degradările care își modifică caracterul izolat și bine definit, raportat la momentul realizării expertizei, presupun actualizarea sau realizarea unei noi expertize tehnice. Este important să se reevalueze periodic starea podului pentru a lua în considerare orice modificări care ar putea apărea în timp.

La fiecare etapă de proiectare se va analiza dacă investigațiile din această expertiză tehnică au în continuare corespondență în realitate. Orice modificare va trebui menționată și însușită in cadrul viitoarelor faze de proiectare.

În situația în care intervalul de timp dintre etapele de proiectare depășește 12 luni, se va efectua o evaluare a viabilității soluțiilor tehnice adoptate, pentru a stabili dacă acestea mai pot fi implementate în cadrul fazei de Proiect Tehnic.

Întocmit,

dr. ing. Teodor Broșteanu

Anexa 1

FIŞA DE CONSTATARE A STĂRII TEHNICE

I. Date de identificare a lucrării

1. Tipul lucrării de artă (pod, pasaj, viaduct)	Pod
2. Obstacolul traversat	Cale ferată
3. Localitatea cea mai apropiată	Viişoara
4. Categoria, numărul drumului pe care este amplasat (DN, DJ, DC etc.). Poziţia kilometrică *	DN 15, Km 305+600
5. Anul construcţiei, anii consolidării sau reabilitărilor	1957, nu a fost reabilitat
6. Tipul podului: după schema statică a structurii de rezistenţă după modul de execuţie oblicitate după traseu (aliniament, curbă)	 Dală simplu rezemată monolit oblic aliniament
7. Materialul din care este alcătuit Culei Fundaţii Elevaţii Pile Fundaţii Elevaţii Suprastructura Elementele principale de rezistenţă Elementele de rezistenţă care susţin calea	 Beton simplu Beton simplu - - Dală din beton armat Consolele trotuarului din beton armat
8. Lungimea totală a podului Numărul de deschideri şi lungimea lor	46.60 m 1 deschidere: 11.10 m
9. Lăţimea căii (parte carosabilă + trotuare) Numărul de grinzi în secţiune transversală	Lăţimea căii între lisele de parapet – 10.50 m Lăţime parte carosabilă – 7.00 m Trotuare pietonale – 2 x 1.50 m -
10. Aparate de reazem (tip, materialul din care sunt alcătuite)	-
11. Tip infrastructuri	Masive
12. Tip fundaţii	Directe
13. Tipul îmbrăcăminţii pe pod	Structură rutieră asfaltică
14. Dispozitive de acoperire a rosturilor de dilataţie. Poziţie	-
15. Parapete pietonale	Parapet pietonal metalic
16. Parapete de siguranţă a circulaţiei	-
17. Racordări cu terasamentele	Taluze din pământ
18. Apărări de mal, praguri de fund, protecţie albie (tip materiale)	-

II. Notarea defectelor constatate în teren

Nr. crt. poz. catalog	Denumirea defectului	Limite de depunctare	Notare defecte					Obs.
			C1(*)	C2(*)	C3(*)	C4(*)	C5(*)	
0	1	2	3	4	5	6	7	8
1	Absenţa unor elemente structurale (antretoaze, rigidizări, contravântuiri, etc.) necesare pentru buna comportare a structurii din fazele de execuţie sau exploatare	7-8 pentru C1 5-6 pentru C2	+	+				Poduri metalice
2	Alinierea în plan rampa-pod necorespunzătoare, lăţime insuficientă a rambleului, acces dificil pe trotuarul podului, poziţia incorectă a sferturilor de con.	4-5				+		
3	Amplasarea incorectă a gurilor de scurgere, lipsa grătarelor şi/sau a tuburilor de prelungire, guri de scurgere înfundate	3-5 Poduri din b.a. 6-7 Poduri din b.p. sau metalice					+	
4	Aparate de reazem înglobate în praf şi murdărie, nefuncţionarea corespunzătoare a acestora. Blocarea aparatelor de reazem şi/sau împiedicarea deformaţiilor din temperatură şi contracţie ca urmare a deplasării infrastructurilor.	3-5 7-8			+ +			
5	Aripi sau sferturi de con afuiate Aripi deplasate faţă de poziţia iniţială sau pierderea formei sferturilor de con	4-5 6			+			
6	Armături fără strat de acoperire	4-6	6	6	+			
7	Beton cu aspect friabil şi/sau zone din beton exfoliat	6-Beton simplu 8-Beton armat+beton p.	8	8	6			
8	Beton degradat prin carbonatare, apariţia de stalactite şi/sau draperii	7-Beton simplu 8-Beton armat +b.p.	8	8	7			
9	Beton degradat cu reducerea secţiunii elementului	7-8	8	8	8			

0	1	2	3	4	5	6	7	8
10	Bolţi cu degradări avansate (crăpături, apariţia de striviri)	6-8	+					
11	Calea pe pod sau pe trotuare este degradată (suprafaţă cu ciupituri, poroasă, încreţită)	2-Suprafeţe locale 3-Suprafaţă>3 mp					3	
12	Coroziunea armăturii, pete de rugină şi/sau fisuri sau crăpături orientate pe direcţia acesteia	6-Beton armat 8-Beton prec.	6	6	+			
13	Coroziunea avansată a stâlpului metalic al parapetului în zona de contact cu betonul, fixarea necorespunzătoare a parapetului de siguranţă şi/sau număr insuficient de şuruburi de înădire	5					+	
14	Coroziunea activă la elementele întinse sau sub tensiune (şuruburi de înaltă rezistenţă, tiranţi, hobane, etc)	6-7	+	+				
15	Coroziunea metalului în puncte, de profunzime şi/sau între piese	6-7	+	+				Poduri metalice
16	Cumularea la un element al structurii a mai multor degradări (coroziunea betonului şi a armăturii, exfoliere, fisuri, crăpături, striviri) care se manifestă prin modificarea formei elementului şi a proprietăţilor fizico-mecanice ale materialelor	8-9	9	9	9			
17	Defecte de suprafaţă ale feţei văzute (culoare neuniformă, pete negre, impurităţi, pete de rugină, aspect prăfuit, imperfecţiuni geometrice, aspect macroporos, agregate la suprafaţă)	4-pentru C1 şi C2 2-Pentru C3	4	4	2			
18	Deformaţii locale ale pieselor datorită lovirii în circulaţie.	5-6	+	+				Poduri metalice
19	Deformaţii mari (săgeţi) ale suprastructurii din beton armat sau beton precomprimat	8-9	+					
20	Degradarea (betonului şi/sau coroziunea armăturii) parapetului, dislocarea stâlpului de prindere a parapetului, lipsa rostului în parapet	3-4					+	
21	Degradarea sau dislocarea bordurilor Lipsa sau distrugerea plăcilor de acoperire a golurilor din trotuare	2-3 4-7					3 +	

0	1	2	3	4	5	6	7	8
22	Degradări ale malurilor şi modificări de albie: - ruperea malurilor, modificarea în plan a traseului cursului apei; - depuneri de material solid, prezenţa unor obstacole; vegetaţie în albie	7-9 4-7				+ +		
23	Degradarea (subspălarea, deformarea) sau distrugerea parţială sau totală a lucrărilor de: - apărare; - dirijare; - praguri	4-6 6-8 7-9				+		
24	Denivelări ale căii pe pod, care favorizează sporirea efectului dinamic. - văluriri, refulări, făgaşe; - praguri, gropi	4-6 7-8					+	
25	Deplasări ale infrastructurii faţă de poziţia iniţială (rotiri, deplasări pe verticală, lunecări etc.) produse de afuieri, tasări sau împingerea pământului	8-10 Suprastr. static det. 9-10 Suprastr. static nedet.			+			
26	Deplasări relative ale elementelor structurale (plăcile de beton faţă de elementele metalice, la structurile mixte), apariţia de fisuri sau infiltraţii în zona de contact cu metalul.	6-7		+				
27	Deplasări sau săgeţi permanente mari, vizibile, ale tablierului	8-9	+					Poduri metalice
28	Detaşarea timpanului de boltă pe anumite zone	7-8	+					
29	Deteriorarea aparatelor de reazem din neopren fretat, corodarea aparatelor de reazem metalice. Ruperea tacheţilor, distrugerea plăcilor de plumb sau metalice, fisuri, armături corodate în penduli	5-6 7-8			+ +			
30	Dezaxări între fundaţie şi diferite elemente ale elevaţiei Masca chesonului nedemolată care influenţează defavorabil scurgerea apelor.	6-7 4-5			+			

0	1	2	3	4	5	6	7	8
31	Distrugerea consolei trotuarului	8-9		+	+			
32	Distrugerea suprastructurii (elemente rupte)	9-10 Pentru C1 8-9 Pentru C2	+	+				
33	Dislocarea unei margini din bancheta cuzineţilor Amenajarea necorespunzătoare a acesteia	7-8 6			+			
34	Elemente greşit poziţionate în structură, deplasări ale îmbinărilor sau str	6-8	+	+				Poduri metalice
35	Eroziunea betonului, prezenţa unor zone pe suprafaţa elementului în care agregatele nu sunt înglobate în pasta de ciment	3-4 pentru C1 şi C2 cu supraf.<de 1m^2 şi pentru C3 5-6 pentru supraf.>1m^2 la C1 şi C2	4	4	4			
36	Fisuri din contracţie (neorientate, scurte, superficiale), faianţarea betonului. Fisurile se referă numai la betonul nu şi la mortar sau tencuială	Pentru suprafeţe: <1m^2 3-4 >1m^2 5-6	4	4	4			
37	Fisuri şi/sau crăpături ale betonului: > 1 mm - longitudinale: > 0.2 mm < 0.2 mm - transversale: > 0.2 mm < 0.2 mm - înclinate: > 0.2 mm < 0.2 mm Fisuri transversale sau longitudinale precum şi între timpane şi zidul întors la podurile boltite	9 7-8 5-6 7-8 5-6 7-8 5-6 4-6 fără deplasări 7-9 cu deplasări	+ + + + + +	+ + + + + +	9 + + + +			
38	Fisuri sau crăpături în îmbrăcăminte (asfaltică sau din beton de ciment), faianţarea sau exfolierea acesteia	Pentru suprafeţe: <1m^2 3 >1m^2 4-5					3	
39	Fisuri şi/sau crăpături la intradosul podurilor boltite din zidărie	4-6 fără deplasări 7-9 cu deplasări	+					
40	Fisuri, ruperi ale elementelor structurale ş/sau ale elementelor de prindere (nituri, şuruburi, conectori, sudură)	6-9	+	+				Poduri metalice

0	1	2	3	4	5	6	7	8
41	Flambajul barelor sau voalarea tolelor	8-9	+	+				Poduri metalice
42	Parapet cu geometrie generală necorespunzătoare în plan vertical şi/sau orizontal, sistem de protecţie degradat (mătuit, puncte de rugină, exfolieri etc.)	2-3					+	
43	Înclinarea pendulilor sau rotirea rulourilor neconcordante cu temperatura ambiantă.	5-7			+			
44	Infiltraţii, eflorescenţe la podurile din beton cauzate în majoritatea cazurilor de lipsa sau deteriorarea hidroizolaţiei,	Pentru suprafeţe: $< 5\ m^2$ 5-6 $>5\ m^2$ 7	7	7	7			
45	Infiltraţii vizibile la intrados, pete umede, eflorescente, stalactite la podurile boltite din zidarie	Pentru suprafete: $< 5\ m^2$ 5-6 $>5\ m^2$ 7	+	+				
46	Neasigurarea pantei de scurgere a apelor pe pod	3-5					+	
47	Lipsa lucrărilor de apărare maluri şi/sau pentru dirijare a apelor sau necorelarea acestora cu ale unor construcţii din apropierea podului (poduri CF, canale etc.)	4-6 (Pentru lipsă) 8 Dacă există tendinţa de rupere a malurilor				+		
48	Lipsa sau degradarea parapetului de siguranţă şi/sau a unor elemente din parapetul podului	4-6 (Pentru degradări) 7 (Pentru lipsă)					7	
49	Lipsa protecţiei anticorozive sau degradarea celei existente (culoarea neuniformă, mătuiri, exfolieri, pete de rugină, scurgeri de oxizi de fier pe suprafaţa elementului)	3-4						Poduri metalice
50	Lipsa sau degradarea dispozitivului de acoperire a rostului, a dispozitivelor de colectare şi evacuare a apei, a elementelor de etanşare, infiltraţii în zona rostului	4-6 (Pentru degradări) 7-8 (Pentru lipsă)					8	
51	Lipsa sau degradarea etanşării dintre îmbrăcăminte şi celelalte elemente ale căii (borduri, guri de scurgere, parapete, rosturi etc.) Prezenţa apei sau a altor materiale în golurile de sub trotuar	4-5 (Pentru degradări) 6 (Pentru lipsă) 6-7					5	

0	1	2	3	4	5	6	7	8
52	Lipsa sau ieşirea din funcţiune a dispozitivelor de protecţie la acţiuni seismice	5-6 Pentru ieşire din funcţiune şi lipsă pentru zonele D,E 7 Pentru lipsă zonele A,B,C			+			
53	Lipsa sau degradarea lucrărilor de protecţie a taluzurilor, scărilor de acces, casiurilor, şanţurilor pereate de la piciorul taluzurilor, racordare defectuoasă casiu cu bordura de pe culee	3-4 Pentru degradări 5 Pentru lipsă sau racordare defectuoasă				5		
54	Modificarea exagerată a formei şi proprietăţilor fizico-mecanice ale betonului	8-9	9	9	9			
55	Modificări ale regimului hidraulic, coborârea etiajului în zona podului, adâncirea talvegului şi afuierea infrastructurilor □h = coborâre talveg pt. C4 □h = afuiere locală (inclusiv coborâre de talveg) pt. C3	4-5 pentru □h < 1 m la fundaţii directe şi □h < 2 la fundaţii indirecte 6-7 pentru □h = 1÷2 m la fundaţii directe şi □h =2÷4 m la fundaţii indirecte 8-9 pentru □h > 2 m la fundaţii directe şi □h > 4 la fundaţii indirecte			+	+		
56	Neetanşeităţi între elementele structurii sau între piese ale elementelor structurale	5-6	+					Poduri metalice
57	Neprotejarea ancorajelor fascicolelor la elementele precomprimate. Infiltraţii de-a lungul armăturii pretensionate	6-7 8	+	+				
58	Pozitia incorectă a elementelor componente ale aparatelor de reazem	5-6 Fără deplasări 7-8 Cu deplasări ale suprastructurii			+			
59	Prezenţa vegetaţiei pe elementele infrastructurii	2-3			+			
60	Prezenţa vegetaţiei pe elementele suprastructurii	4-5	+	+				

0	1	2	3	4	5	6	7	8
61	Rampe de acces degradate: - denivelări şi degradări ale căii; - tasări mari ale terasamentelor, alunecări laterale - tasări mari cauzate de deteriorarea plăcii de racordare	4-5 6-7 6-7					+	
62	Reducerea pronunţată a secţiunii elementelor datorită coroziunii metalului (peste 10 %)	8-9 pentru C2 10 pentru C1	+	+				Poduri metalice
63	Rosturi decolmatate (în cazul îmbrăcăminţilor din pavele sau din beton de ciment) uzura pavelelor (rotunjire, şlefuire) sau a îmbrăcăminţii din beton de ciment	3-4					+	
64	Rosturi de zidărie spălate de infiltraţii (mortar din rosturile de zidărie degradat)	4-5 pentru C3 6 pentru C1,C2	+	+	+			
65	Dispozitive de acoperire a rosturilor de dilataţie grav deteriorate, blocarea deplasării din zona rostului	7-8					+	
66	Dispozitive de acoperire a rosturilor necorespunzătoare, cu elemente de fixare slăbite, denivelate în plan orizontal şi/sau vertical	5-6					+	
67	Segregarea betonului, cuiburi de pietriş, caverne	4-5 pentru C3 5-6 pentru C2 6 pentru C1	6	6	5			
68	Solidarizări necorespunzătoare între elementele prefabricate (infiltraţii, fisuri, rosturi matate necorespunzător)	5-6 Rosturi matate necorespunzător 6-8 Infiltraţii, fisuri	+	+	+			
69	Spaţiul liber sub pod şi/sau debuşeu insuficient, amplasarea necorespunzătoare a instalaţiilor suspendate pe pod, lipsa contraşinelor la pasajele superioare	4-5 Spaţiu liber (inclusiv gabarite) insuficient 6 Debuşeu insuficient, lipsă contraşine la pasajele superioare				+		
70	Torsionarea elementelor structurale, neplaneitatea acestora sau elemente insuficiente de solidarizare	7-8	+	+				
71	Uzura zidăriei sau betonului	4-6	+		+			

0	1	2	3	4	5	6	7	8
72	Zidărie degradată la suprafaţă, cu aspect prăfos, friabilă sau exfoliată	3-4 pentru C3 5 pentru C1	+		+			
73	Zidărie grav avariată (degradări importante cu dislocări şi crăpături de moloane), care trebuie injectată sau cămăşuită	8-9	+	+	+			
74	Zone inaccesibile pentru control şi întreţinere "cutii de apă" şi/sau praf	5-6	+	+	+			Poduri metalice
75	Degradarea urşilor: crăpături, atac biologic (putrezire, ciuperci, paraziţi, etc) reducerea secţiunii acestora	Reducere secţiune <20% - 4-6 20-50% - 7-8 >50% - 9-10	+					
76	Deformaţia exagerată verticală sau orizontală a urşilor şi/sau pachetelor de urşi sau suburşi	6-8	+					
77	Urşi suprapuşi sau cu pene fără rost de aerisire sau cu pene care se mişcă în locaşurile lor	4-6	+					
78	Degradarea înjuguirilor pachetelor de urşi, solidarizări necorespunzătoare sau inexistente	4-6	+					
79	Coroziunea elementelor metalice de prindere (buloane, tiranţi, scoabe, etc)	4-6 Pentru buloane şi scoabe 7-8 Pentru tiranţi	+					
80	Degradare dulapilor, lipsa montanţilor, a diagonalelor sau cedarea îmbinărilor, ruginirea cuielor de prindere în cazul grinzilor alcătuite din dulapi	6-8	+					
81	Degradarea podinei de rezistenţă (mucegai, crăpături, atac insecte, etc)	Pentru suprafeţe: ≤30% - 4-6 30-60% - 7-8 >60% - 9-10		+				
82	Podina de rezistenţă cu tendinţă de ridicare, denivelată datorită uscării lemnului sau prinderii necorespunzătoare	3-5		+				
83	Elementele componente ale podinei de rezistenţă lipsă sau fixate necorespunzător	4-6		+				
84	Ridicarea piloţilor	4			+			

0	1	2	3	4	5	6	7	8
85	Degradarea biologică a elementelor din lemn (piloţi, babe, dulapii de la culei şi/sau aripi), cedarea ancorajelor	4-6			+			
86	Încovoieri mari ale babelor	4-6			+			
87	Palee instabilă	6-8			+			Poduri de lemn
88	Lipsa sau degradarea spargheţurilor (unde sunt necesare)	4-6			+			
89	Lipsa sau degradarea contravântuirilor, contrafişelor sau moazelor	5-7			+			
90	Degradarea piloţilor în zona de contact cu terenul sau a etiajul	Reducerea secţiunii <20% - 4-6 20-50% - 7-8 >50% - 9-10			+			
91	Lipsa sau degradarea podinei de uzură	Suprafaţa afectată ≤30% - 3-4 >30% - 5-6					+	
92	Îmbrăcăminte din asfalt: - fisurată, crăpată - cu denivelări	 3-4 5-6					+	Poduri de lemn
93	Desprinderea elementelor ce alcătuiesc podina de uzură (lemnărie ecarisată sau semirotundă)	3-4					+	
94	Degradarea sau lipsa longrinei apără-roată sau a longrinelor de trotuar	3-4					+	
95	Degradarea sau lipsa podinei de trotuar	4-6					+	
96	Lipsa sau degradarea mâinii curente a parapetului sau umplutura	5-6					+	
97	Lipsa sau degradarea stîlpilor parapetului, prinderea necospunzătoare a acestora de elementele de susţinere	3-5					+	

Număr de defecte	D	12	12	11	1	6	
Depunctarea maximă	Di	9	9	9	5	8	
Valoarea indicilor de calitate	Ci = 10 - Di	1	1	1	5	2	
Indicele de calitate al stării tehnice C = Ci		**10**					

C1 (*) = Suprastructura - elemente principale de rezistenţă.

C2 (*) = Elemente de rezistenţă care susţin calea.

C3 (*) = Infrastructuri, aparate de reazem, dispozitive antiseismice, sferturi de con sau aripi.

C4 (*) = Albia, apărări de maluri, rampe de acces, instalaţii pozate sau suspendate pe pod.

C5 (*) = Calea podului, guri de scurgere, trotuare, parapete, rosturi.

În coloanele 3 - 7 s-a notat cu "+" elementul la care se urmăreşte degradarea sau defectul descris.

III. Notarea caracteristicilor de funcţionalitate

Indicele de funcţionalitate F1

Depunctarea se face în funcţie de condiţiile de desfăşurare a traficului pe pod (lăţimea părţii carosabile şi lungimea podului) şi clasa tehnică a drumului pe care este amplasat podul, conform tabelului Nr. 1

Tabelul Nr. 1

Nr. crt.	Clasa tehnică a drumului (conf. Ord. Min. Transp. Nr. 46/1998)	Lungimea podului (L) (m)								
		L < 25 m			L = 26 ÷ 100 m			L > 101 m		
		Lăţimea podului (m)								
		Care corespunde cu lăţimea părţii carosabile a drumului		Care nu corespunde cu lăţimea părţii carosabile a drumului	Care corespunde cu lăţimea părţii carosabile a drumului		Care nu corespunde cu lăţimea părţii carosabile a drumului	Care corespunde cu lăţimea părţii carosabile a drumului		Care nu corespunde cu lăţimea părţii carosabile a drumului
		cu spaţiu de siguranţă	fără * spaţiu de siguranţă		cu spaţiu de siguranţă	fără * spaţiu de siguranţă		cu spaţiu de siguranţă	fără * spaţiu de siguranţă	
0	1	2	3	4	5	6	7	8	9	10
1	I	0	7	8	0	8	9	0	9	10
2	II	0	6	7	0	7	8	0	8	9
3	III	0	4	5	0	5	6	0	6	7
4	IV	0	0	1	0	2	3	0	4	5
5	V	0	0	0	0	1	2	0	3	4

Lăţimea părţii carosabile şi a spaţiului de siguranţă, banda de ghidare (bg) plus efectul optic (Eo) sunt conform Ordinului Ministrului Transporturilor Nr. 45/1998 inclusiv spaţiul necesar pentru amenajarea podurilor în curbă (supralărgire, supraînălţare).

* La podurile amplasate în localităţi, lăţimea părţii carosabile se va corela cu cea a drumului, respectiv a străzilor

1.	Lăţimea părţii carosabile	B =	7.00 m
2.	Lungimea podului	L =	46.60 m
3.	Categoria drumului	Cd =	III

F1 (depunctare) = f (Lăţimea părţii carosabile, Lungimea podului, Categoria drumului)		5
	F1 =	**5**

Indicele de funcţionalitate F2

Depunctarea se face în funcţie de clasa de încărcare a podului şi clasa tehnică a drumului, conform tabelului Nr. 2

Tabelul Nr. 2

Nr. crt.	Clasa tehnică a drumului	Clasa de încărcare a podului		
		E	I	II
1	I	0	10	10
2	II	0	9	10
3	III	0	6	10
4	IV	0	3	8
5	V	-	-	3

1. Clasa de încărcare =	I
2. Categoria drumului =	III

F2 (depunctare) = f (Clasa de încărcare, Categoria drumului) =		6
	F2 =	**4**

Indicele de funcţionalitate F3

Depunctarea se face în funcţie de durata de exploatare a podului care a trecut de la construcţia sau de la ultima reparaţie capitală (lărgire şi/sau consolidare) şi tipul podului, conform tabelului Nr. 3

Tabelul Nr. 3

Nr. crt.	Materialul din care este realizat podul	Tipul suprastructurii	Durate de exploatare a podului care a trecut de la construcţie sau de la ultima reparaţie capitală (lărgire şi/sau consolidare)					
			0 – 5	6 – 15	16 – 25	26 – 35	36 – 45	> 45
1	Metal	Grinzi nituite	-	2	5	6	7	8
		Sudate	-	5	6	7	8	9
2	Beton armat	Grinzi Matarov	-	2	4	7	8	9
		Grinzi Gerber	2	4	6	7	8	9
		Alte categorii	-	3	5	6	7	8
3	Beton precomprimat	Fâşii cu goluri*	3	7	8	9	10	10
		Grinzi tronsonate (tronsoane mici)	2	4	7	8	9	10
		Grinzi prefabricate din tronsoane mari sau monobloc şi grinzi monolite	-	2	5	7	8	9
4	Lemn		5	7	9	10	10	10
5	Zidărie de piatră sau cărămidă	Bolţi	-	3	5	6	7	8

* La fâşiile cu goluri la care s-a executat o suprabetonare, depunctarea se va reduce cu 2 puncte

Notă: În cazul în care suprastructura este alcătuită din elemente diferite (ex. boltă de zidărie şi fâşii cu goluri), se ia în calcul elementul cu depunctarea maximă

1. Durata de exploatare (ani) =	67 ani
2. Tipul podului =	2
F3 (depunctare) = f (Durata de exploatare, Tipul podului) =	8
F3 =	**2**

Indicele de funcţionalitate F4

Depunctarea se face în funcţie de modul de respectare la execuţie a proiectului, modul de asigurare a condiţiilor de efectuare a lucrărilor de întreţinere şi reparaţii şi a condiţiilor de exploatare, modul de semnalizare, conform tabelului Nr. 4

Tabelul Nr. 4

Nr. crt.	Denumirea defectului	Depunctarea	Depunctare acordata
1	Lipsa de estetică a încadrării podului în mediul înconjurător	3 – 4	-
2	Lipsa marcajelor şi/sau a indicatoarelor de semnalizare, lipsa panourilor de protecţie la pasajele superioare peste căi ferate electrificate	2 – 3	-
3	Lipsa indicatoarelor de restricţie de viteză, tonaj şi gabarit	7 – 8	-
4	Lipsa sau nefuncţionarea dispozitivelor de întreţinere (cărucioare, platforme de acces, etc.), imposibilitatea accesului la elementele podului pentru inspecţii, întreţinere şi reparaţii	5 – 6	-
5	Neasigurarea scurgerii apei, stagnarea apei pe pod, existenţa unor straturi suplimentare a îmbrăcăminţii pe pod	2 – 5	5
6	Necorelarea amplasamentului podului cu drumul şi traseul albiei, amplasarea în gabarit a unor elemente de construcţiei şi/sau instalaţii, restricţii de viteză	7 – 8	-
7	Nerespectarea dimensiunilor la elementele de rezistenţă ale suprastructurii. Rezemarea incorectă a grinzilor pe infrastructură sau lipsa aparatelor de reazem	5 – 6 8 – 9	-
8	Prezenţa balastierelor active care influenţează coborârea talvegului şi stabilitatea albiei în zona podului	8 – 9	-

F4 (depunctare) = f (Tipul defectului podului 1,2,3,4,5,6,7,8) =		5
	F4 =	**5**

Indicele de funcţionalitate F5

Depunctarea se face în funcţie de modul de calitatea lucrărilor de întreţinere curentă, conform tabelului Nr. 5

Tabelul Nr. 5

Nr. crt.	Calitatea lucrărilor de întreţinere	Depunctarea
1	Bună (Maximun 20 % din lucrările de întreţinere nerealizate)	1 – 2
2	Satisfăcătoare (Maximun 50 % din lucrările de întreţinere nerealizate)	3 – 6
3	Lipsa totală a lucrărilor de întreţinere (Peste 50 % din lucrările de întreţinere nerealizate)	7 – 9

1. Bună =	-
2. Satisfăcătoare =	-
3. Lipsa totală a lucrărilor de întreţinere =	9

F5 (depunctare) = f (Lucrările de întreţinere 1,2,3) =	9
F5 =	**1**

Prin întreţinerea curentă a podurilor se înţelege, în principal lucrările privind:
- îmbrăcămintea pe pod, trotuare şi rampele de acces în zona podului;
- racordarea trotuarelor cu acostamentele;
- existenţa indicatoarelor pentru restricţii de viteză, de tonaj, de gabarit, depăşire interzisă, şi / sau a marcajelor orizontale;
- parapetele, bordura;
- gurile de scurgere, asigurarea scurgerii apelor;
- aparatele de reazem (curăţirea, vopsirea, ungerea acestora), rosturi.

III. DETERMINAREA INDICELUI DE STARE TEHNICĂ

Indici de calitate ai stării tehnice (Ci)	C1	C2	C3	C4	C5	TOTAL
Punctaj maxim	10	10	10	10	10	50
Depunctarea maximă	9	9	9	5	8	40
Ci	**1**	**1**	**1**	**5**	**2**	**10**
Indici de funcţionalitate (Fi)	F1	F2	F3	F4	F5	TOTAL
Punctaj maxim	10	10	10	10	10	50
Depunctare	5	6	8	5	9	33
Fi	**5**	**4**	**2**	**5**	**1**	**17**

Ist = Ci + Fi =	**10+17=27**

Conform punctajului, podul se încadrează în **Clasa stării tehnice IV: Starea nesatifăcătoare. Elementele constructive sunt într-o stare avansată de degradare – fiind necesare lucrări de reabilitare sau înlocuire a unor elemente.**

întocmit,
expert tehnic dr. ing. Teodor Broşteanu

3. ANEXĂ – FOTOGRAFII

OBIECT: POD PE DN 15 la Km 305+600





Foto 1 – Cale pe pod pe direcția Bicaz – Piatra Neamț; Parte carosabilă în profil acoperiș cu îmbrăcăminte asfaltică în stare general bună, pe alocuri fiind observate unele degradări; Parapet pietonal metalic în stare corespunzătoare; Trotuar pietonal cu îmbrăcăminte asfaltică în stare avansată de degradare; Borduri din beton degradate, cu elemente dislocate; Vegetație la marginea carosabilului.



Foto 2 – Cale pe trotuar în stare foarte avansată de degradare; Ruperi de margine ale trotuarului în zonele în care bordurile sunt dislocate; Vegetație pe trotuar.



Foto 3 – Parapet din beton pe zidurile întoarse; Parapetul pietonal de pe pod a fost înlocuit, însă pe zidurile întoarse a fost păstrat parapetul din beton.



Foto 4 – Rampă de acces pe pod direcția Bicaz – Piatra Neamț; Parapet metalic de siguranță dotat cu dispozitive reflectorizante în stare corespunzătoare; Vegetație pe acostamente.



Foto 5 – Rampă de acces pe pod direcția Piatra Neamț – Bicaz; Parapet metalic de siguranță dotat cu dispozitive reflectorizante în stare corespunzătoare; Vegetație și depuneri material granular pe acostamente.



Foto 6 – Parapetul pietonal metalic se prezintă în stare bună, însă în urma pierderii formei lisei parapetului, prinderea plăcuțelor este necorespunzătoare; Segregarea betonului din lisa parapetului; Bare de armătură corodate la vedere.



Foto 7 – Secţiuni de beton desprinse din lisa parapetului; Bare de armătură corodate la vedere; Beton carbonatat, cu aspect prăfuit şi culoare neuniformă.



Foto 8 - Secţiuni de beton desprinse din lisa parapetului; Bare de armătură corodate la vedere; Beton carbonatat, cu aspect prăfuit şi culoare neuniformă.



Foto 9 – Racordarea podului cu terasamentele se realizează prin intermediul unor taluze din pământ înierbate.



Foto 10 – Suprafețe de tencuială aparentă desprinse de pe elevația culeelor și a zidurilor întoarse, iar betonul în zonele respective are aspect friabil, culoare neuniformă și prezintă forme de eroziune, cuiburi de pietriș și agregate neconforme, neînglobate în pasta de ciment.



Foto 11 – Ca urmare a degradării hidroizolației de pe pod, elevațiile culeelor prezintă urme ale infiltrațiilor și eflorescențe pe suprafețe extinse.



Foto 12 – Tencuială aparentă desprinsă; Betonul prezintă forme de eroziune, cuiburi de pietriș și agregate neconforme; Betonul din elevația culeei este afectat de carbonatări, infiltrații și eflorescențe pe suprafețe extinse.



Foto 13 – Fisuri și crăpături pe suprafața zidului întors; Pentru asigurarea stabilității taluzului rampei de acces, s-a dispus extinderea zidului întors prin realizarea unei structuri din beton armat; Degradarea rostului de contact dintre zidul întors și structura de sprijin, eroziunea betonului și infiltrații în zona rostului.



Foto 14 – La intradosul dalei au fost identificate infiltrații și eflorescențe; Acoperire insuficientă cu beton; Bare de armătură corodate la vedere; Beton cu aspect friabil, culoare neuniformă, pete negre, afectat de carbonatări pe suprafețe extinse; Fisuri rezultate din contracția betonului, neorientate, scurte și superficiale; Lipsa protecției anticorozive a betonului.



Foto 15 – Infiltrații; Eflorescențe; Acoperire insuficientă cu beton; Bare de armătură corodate la vedere.



Foto 16 – Infiltrații; Eflorescențe; Acoperire insuficientă cu beton; Bare de armătură corodate la vedere.

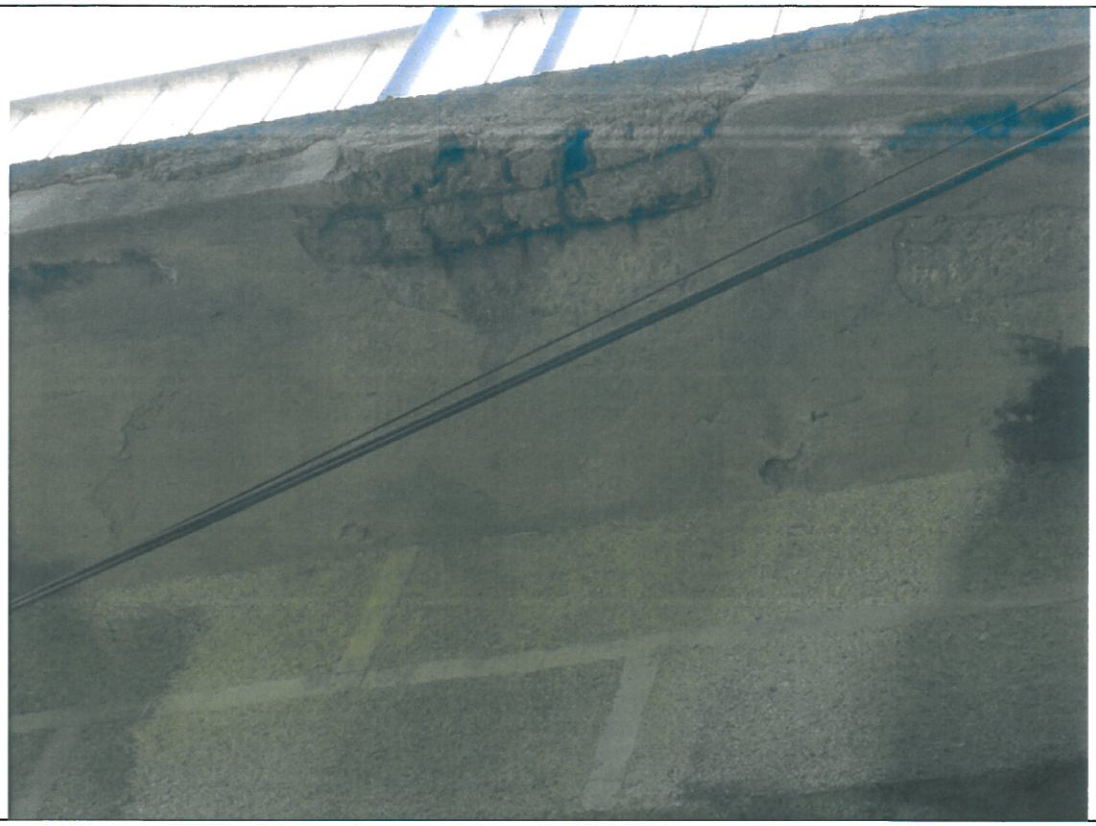


Foto 17 – Consola trotuarului prezintă beton cu aspect friabil și culoare neuniformă; Infiltrații; Fisuri din contracția betonului și lipsa protecției anticorozive; Carbonatări; Coroziunea armăturii; Pete de rugină.




Foto 18 – Cale ferată dezafectată.

PLAN DE AMPLASARE ÎN ZONĂ



Proiectant **ROYAL PROIECT** CUI 45346358, J33/2278/2021, Suceava, Romania	*Beneficiar* C.N.A.I.R. S.A. Bucureşti prin D.R.D.P. IAŞI	*Expert* *Şef proiect* ing. Jitariuc Robert *Proiectat* ing. Rusu Andrei *Proiectat* ing. Coniac Marius ing. Baltag Iulia ing. Negura Iulian *Proiect numar* 3/2024 *Data* Iunie 2024	*Faza* E.T. *Scara* 1:7000	*Denumire proiect* SERVICII DE EXPERTIZĂ TEHNICĂ PENTRU 30 PODURI DIN CADRUL DRDP IAŞI *Denumire planşă* **Obiect: 23 - Pod peste cale ferata pe DN 15 la Km 305+600** **PLAN DE AMPLASARE ÎN ZONĂ**	*Revizia* 00 *Format* A3 420mm×297mm *Pagina nr.* 23_PA-01

PLAN DE SITUAȚIE

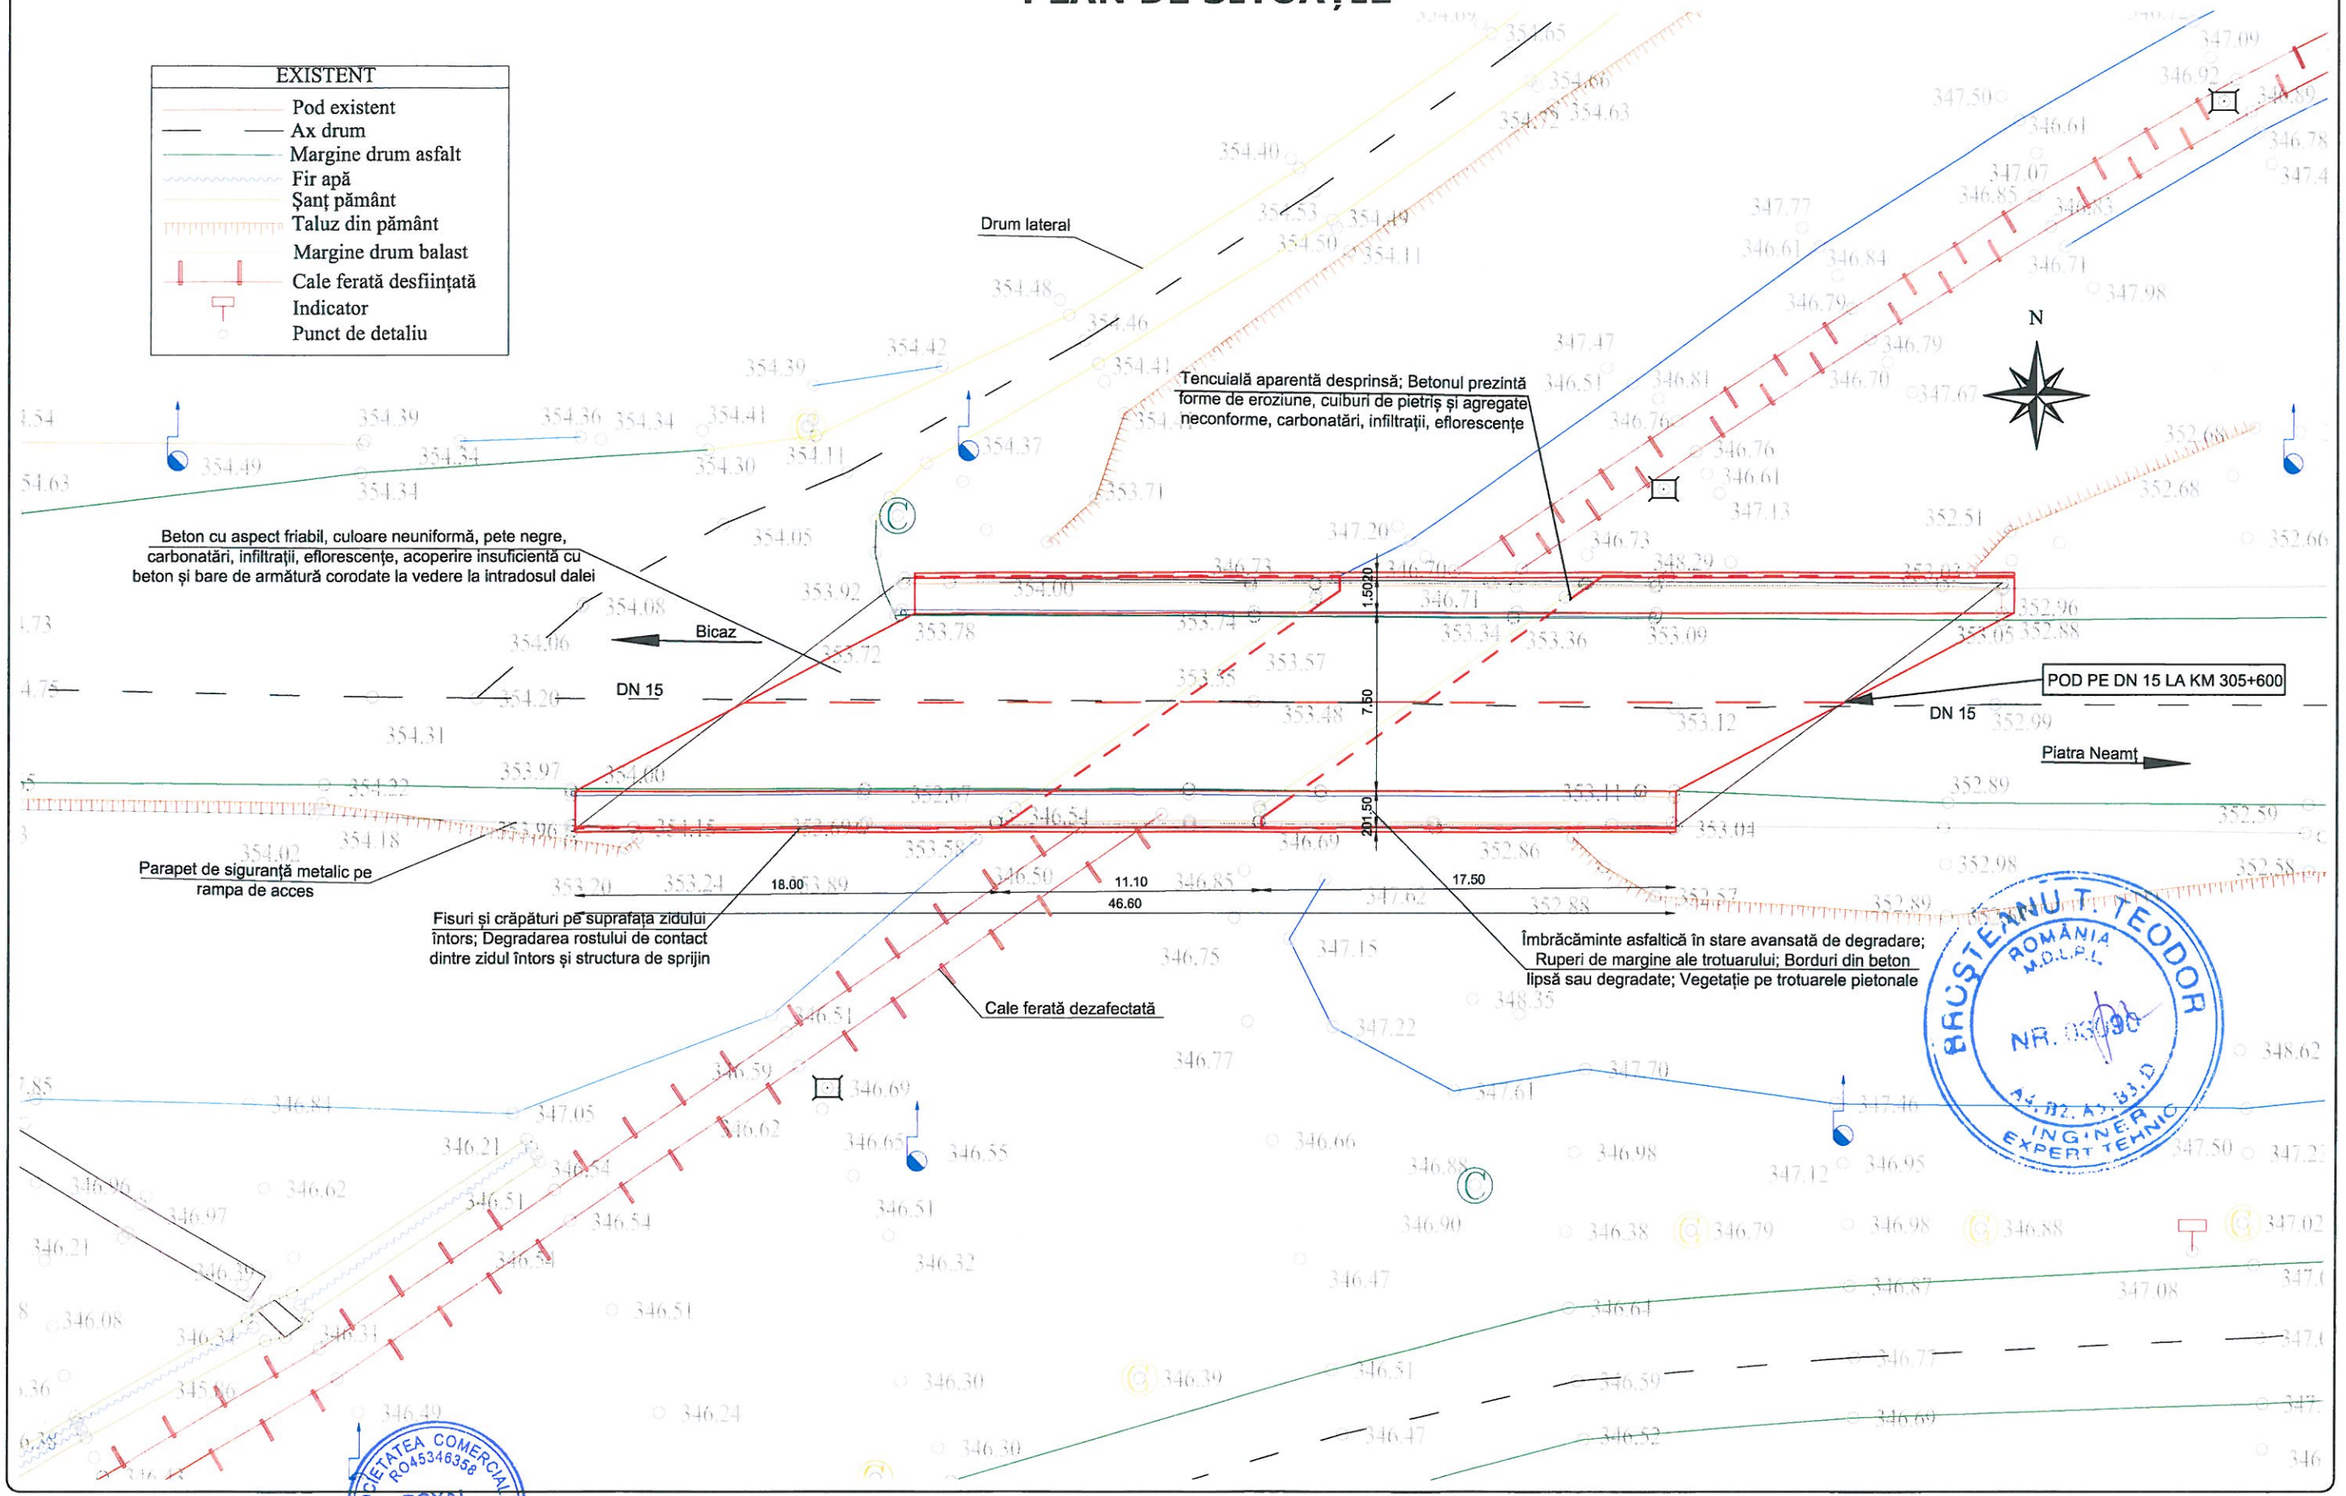


BRUSTEANU T. TEODOR
ROMÂNIA M.D.L.P.L.
NR. 03090
44, BZ, A1, 33, D
INGINER EXPERT TEHNIC

SOCIETATEA COMERCIALĂ RO45346358 ROYAL PROIECT S.R.L. J33/2278/2021 SUCEAVA ROMÂNIA

Proiectant **ROYAL PROIECT** CUI 45346358, J33/2278/2021, Suceava, Romania	*Beneficiar* C.N.A.I.R. S.A. București prin D.R.D.P. IAȘI	*Expert*		*Faza* E.T.	*Denumire proiect* SERVICII DE EXPERTIZĂ TEHNICĂ PENTRU 30 PODURI DIN CADRUL DRDP IAȘI	*Revizia* 00
		Șef proiect ing. Jitariuc Robert		*Scara* 1:250	*Denumire planșă* **Obiect: 23 - Pod peste cale ferată pe DN 15 la Km 305+600** **PLAN DE SITUAȚIE**	*Format* A3 420mm×297mm
		Proiectat ing. Rusu Andrei	ing. Baltag Iulia			*Pagina nr.* 23_PS-01
		Proiectat ing. Coniac Marius	ing. Negura Iulian			
		Proiect numar 3/2024	*Data* Iunie 2024			

DISPOZIȚIE GENERALĂ - VEDERE LATERALĂ

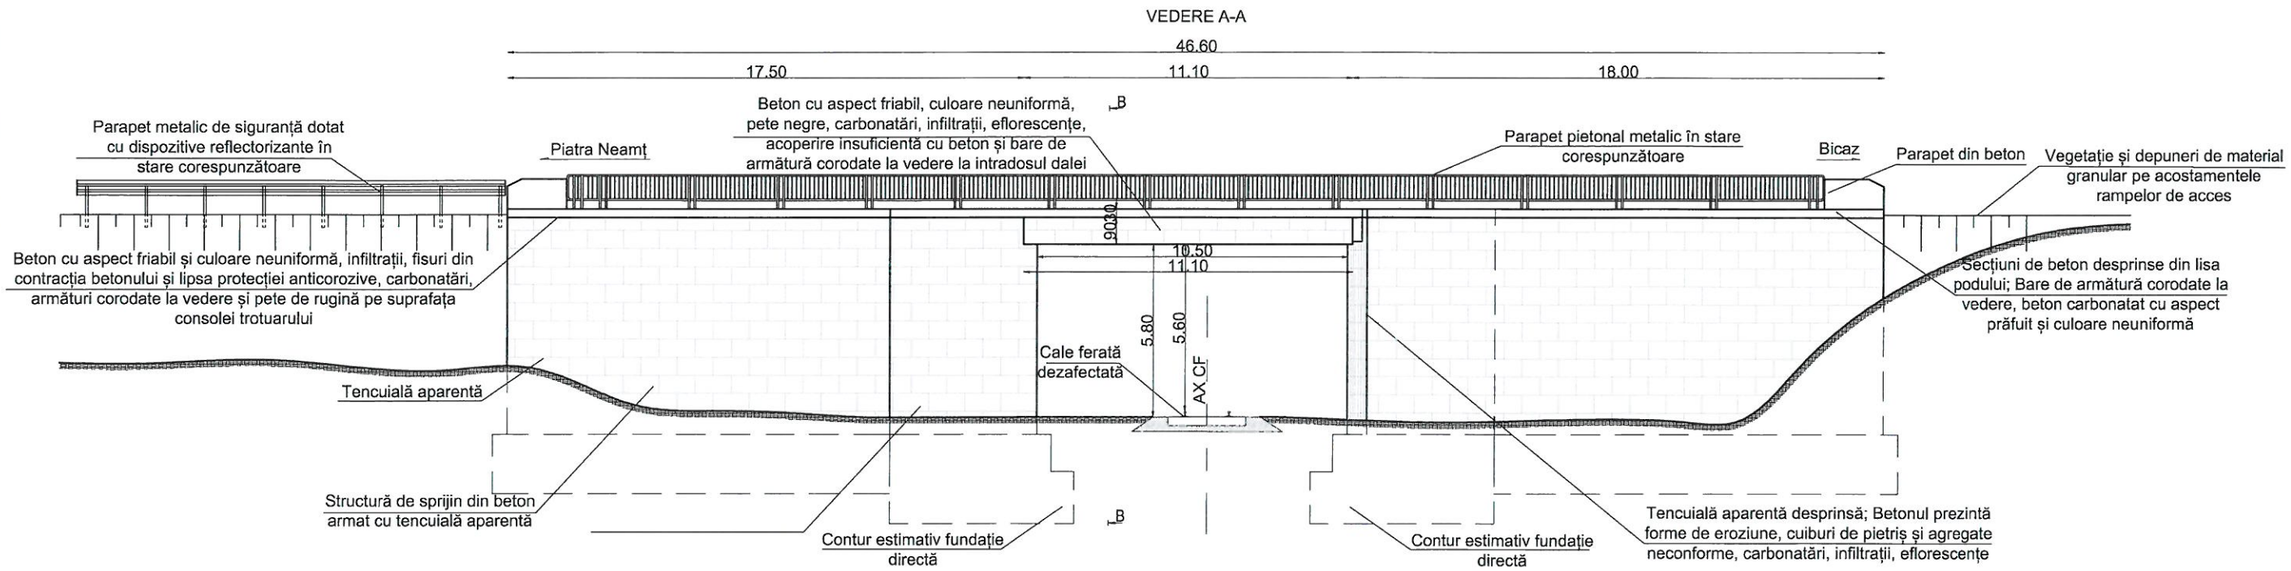


BRUSTEANU TEODOR
ROMÂNIA
INGINER
EXPERT TEHNIC

SOCIETATEA COMERCIALĂ RO45346358 ROYAL PROIECT S.R.L. J33/2278/2021 SUCEAVA - ROMANIA

Proiectant **ROYAL PROIECT** CUI 45346358, J33/2278/2021, Suceava, Romania	*Beneficiar* C.N.A.I.R. S.A. București prin D.R.D.P. IAȘI	*Expert*		*Faza* E.T.	*Denumire proiect* SERVICII DE EXPERTIZĂ TEHNICĂ PENTRU 30 PODURI DIN CADRUL DRDP IAȘI	*Revizia* 00
		Șef proiect ing. Jitariuc Robert *Proiectat* ing. Rusu Andrei *Proiectat* ing. Coniac Marius	ing. Baltag Iulia ing. Negura Iulian	*Scara* 1:200	*Denumire planșă* **Obiect: 23 - Pod peste cale ferată pe DN 15 la Km 305+600** **DISPOZIȚIE GENERALĂ - VEDERE LATERALĂ**	*Format* A3 420mmx297mm
		Proiect numar 3/2024	*Data* Iunie 2024			*Pagina nr.* 23_VL-01

DISPOZIȚIE GENERALĂ - SECȚIUNE TRANSVERSALĂ

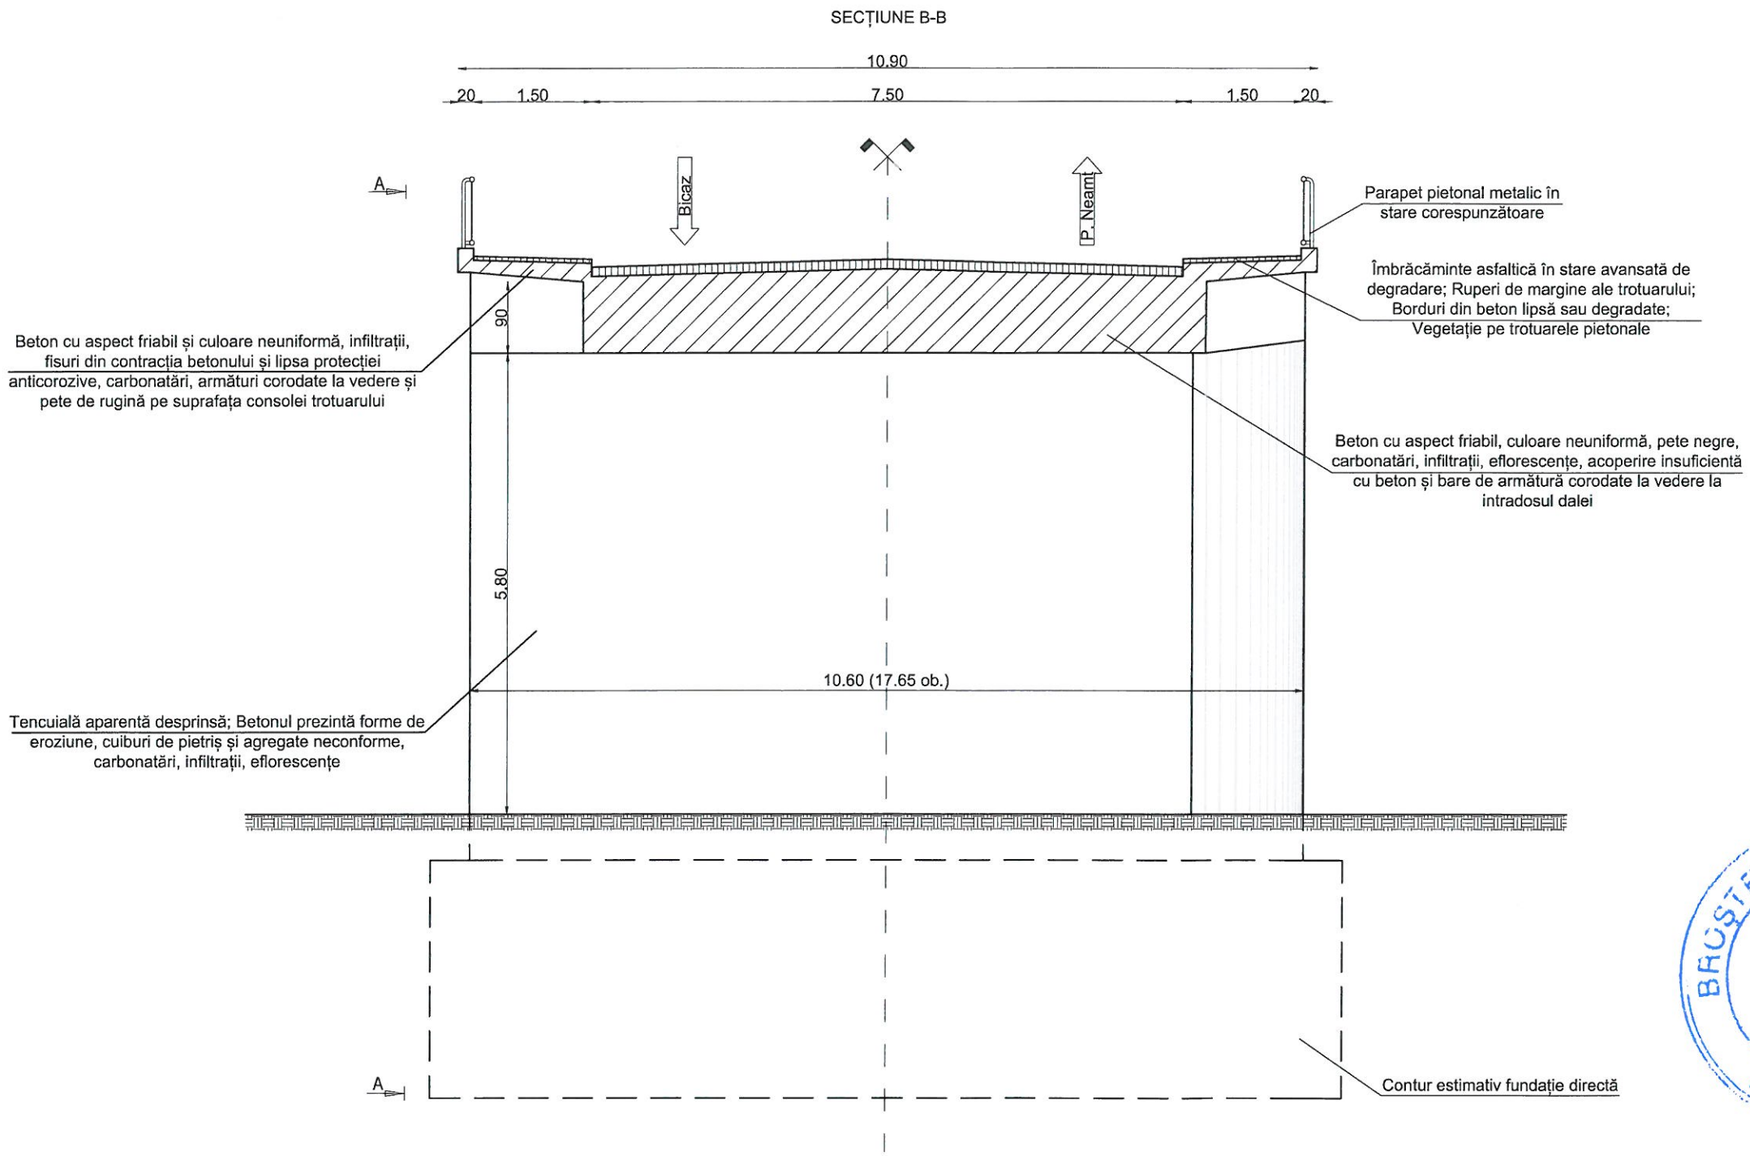

BRUSTEANU T. TEODOR
ROMÂNIA
M.D.L.P.L.
NR. 06090
A4, B2, A5, B1, D
INGINER EXPERT TEHNIC

SOCIETATEA COMERCIALĂ RO45346358 ROYAL PROIECT S.R.L. J33/2278/2021 SUCEAVA - ROMÂNIA

Proiectant **ROYAL PROIECT** CUI 45346358, J33/2278/2021, Suceava, Romania	*Beneficiar* C.N.A.I.R. S.A. București prin D.R.D.P. IAȘI	*Expert*		*Faza* E.T.	*Denumire proiect* SERVICII DE EXPERTIZĂ TEHNICĂ PENTRU 30 PODURI DIN CADRUL DRDP IAȘI	*Revizia* 00
		Șef proiect	ing. Jitariuc Robert	*Scara* 1:75	*Denumire planșă* **Obiect: 23 - Pod peste cale ferată pe DN 15 la Km 305+600** **DISPOZIȚIE GENERALĂ - SECȚIUNE TRANSVERSALĂ**	*Format* A3
		Proiectat	ing. Rusu Andrei / ing. Baltag Iulia			*Pagina nr.* 23_ST-01
		Proiectat	ing. Coniac Marius / ing. Negura Iulian			
		Proiect numar	3/2024	*Data*	Iunie 2024	