
PLAN DE AMPLASARE IN ZONA

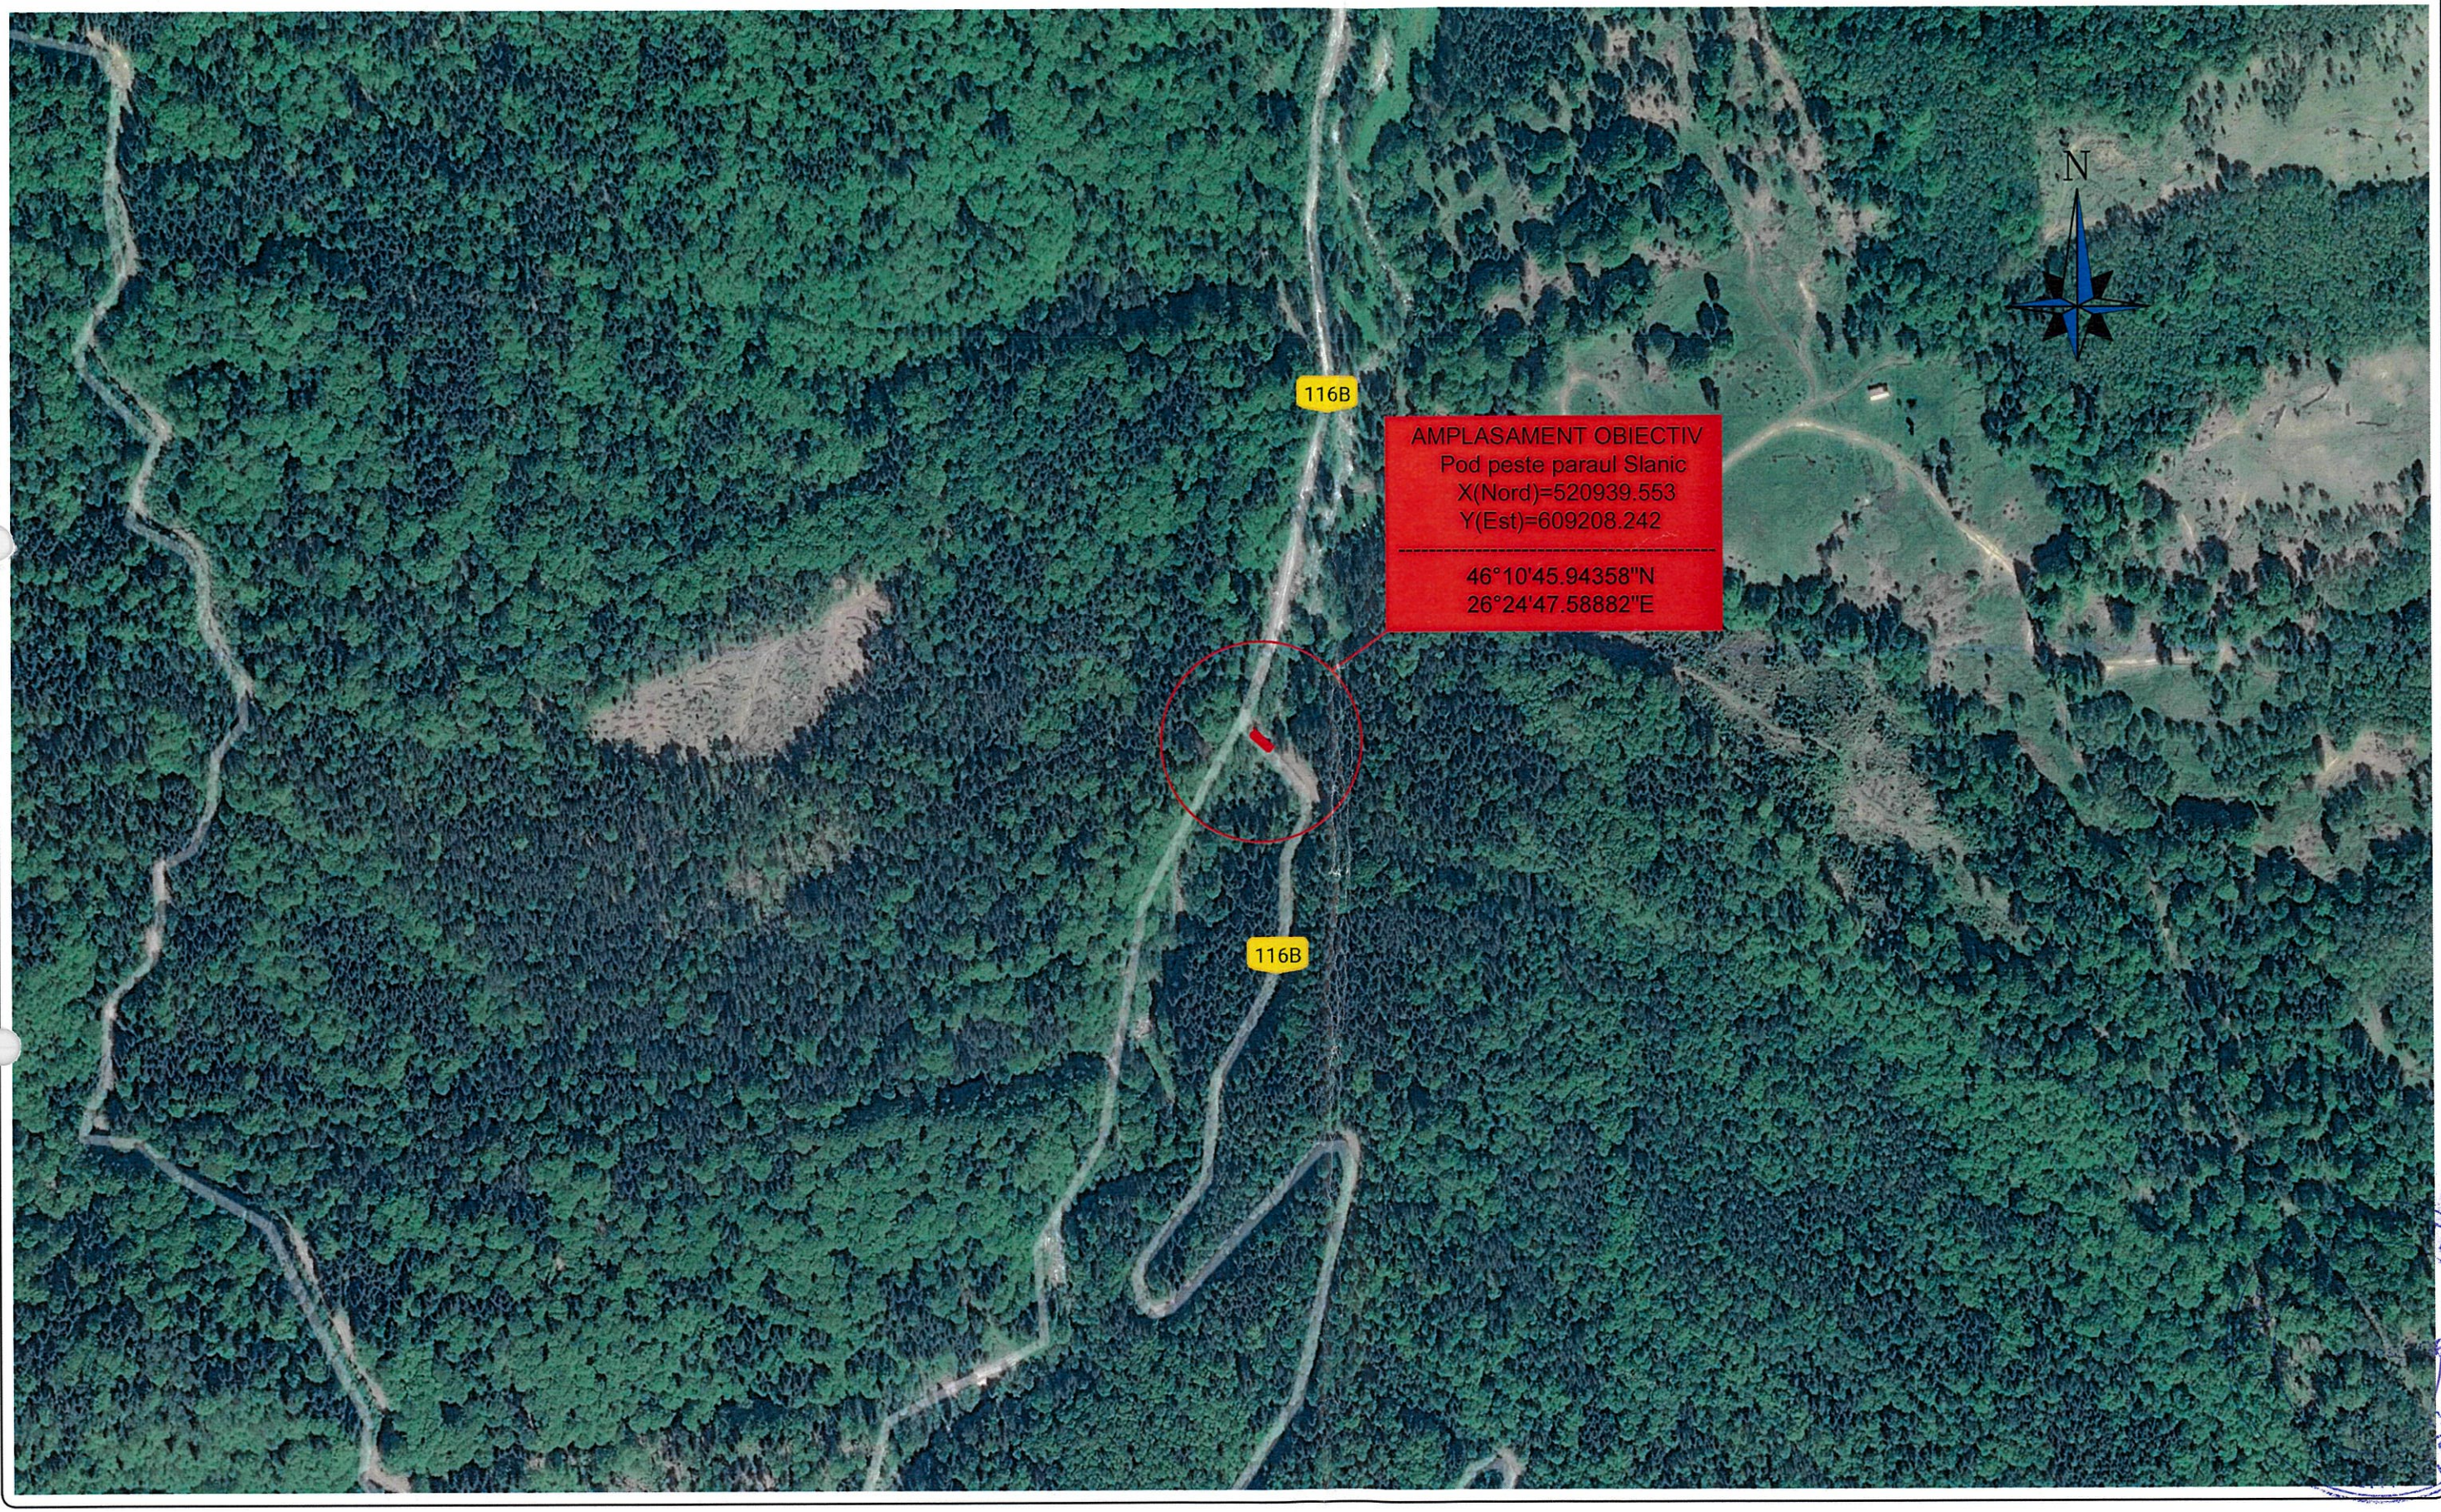

Proiectant **VALURO PROIECT** RO36342462, Suceava, Romania	*Beneficiar* ***C.N.A.I.R. S.A. prin D.R.D.P. IASI***	*Verificator*		*Faza* E.T.	*Denumire proiect* **SERVICII DE EXPERTIZA TEHNICA PENTRU DN 12B KM 20+000 - 21+400, DN 2M KM 37+138 - 52+400 SI DN 2N KM 0+800 - 8+000**	*Revizia* 00
		Sef proiect	ing. Jitariuc Robert			*Format* A3 420mmx297mm
		Proiectat	ing. Franciuc Vasile	*Scara* 1:10000	*Denumire plansa* **Plan de Amplasare in zona**	*Pagina nr.* PA_01
		Proiectat	ing. Corodeanu Lucian - Valentin			
		Proiect numar	20.1 / 2022 *Data* 2022			

VEDERE PLANA

SLANIC MOLDOVA

Vegetatie crescutta pe console si lisele podului

Afuieri pronuntate ale aripilor si culeelor

Dislocarea lisei si a parapetului in zona zidului intors

Erodarea accentuata a taluzurilor rampelor de acces datorita lipsei elemtelor de scurgere a apei

Lipsa hidroizolatiei si a structurii rutiere pe pod

DC 116B

DRUM LATERAL

Culoare neuniforma, fisuri, crapaturi si beton segregat al liselor podului

Vegetatie si aluviuni din material lemnos prezente in zona de scurgere a albiei raului

Paraul Slanic

Fisuri si crapaturi ale betonului aripilor

0.20
0.40
7.30
8.50
0.40
0.20
13.60
1.70
10.20
1.70

LEGENDA

Existent


- Drum balast
- Ax drum
- Aripi din beton armat
- Parapet de protectie
- Albie rau
- Pod existent
- Cote teren 474.14

BROSTEANU T. TEODOR ROMANIA M.D.L.P.L. INGINER EXPERT TEHNIC

Proiectant: VALURO PROIECT, RO36342462, Suceava, Romania	Beneficiar: C.N.A.I.R. S.A. prin D.R.D.P. IASI	Verificator		Faza: E.T.	Denumire proiect: SERVICII DE EXPERTIZA TEHNICA PENTRU DN 12B KM 20+000 - 21+400, DN 2M KM 37+138 - 52+400 SI DN 2N KM 0+800 - 8+000
		Sef proiect: ing. Jitariuc Robert		Scara: 1:75	Denumire plansa: VEDERE PLANA
		Proiectat: ing. Franciuc Vasile			Revizia: 00
		Proiectat: ing. Corodeanu Lucian - Valentin			Format: A3 420mmx297mm
		Proiect numar: 20 / 2022	Data: 2022		Pagina nr.: VP_01

SECTIUNE TRANSVERSALA

SECTIUNE TRANSVERSALA A-A

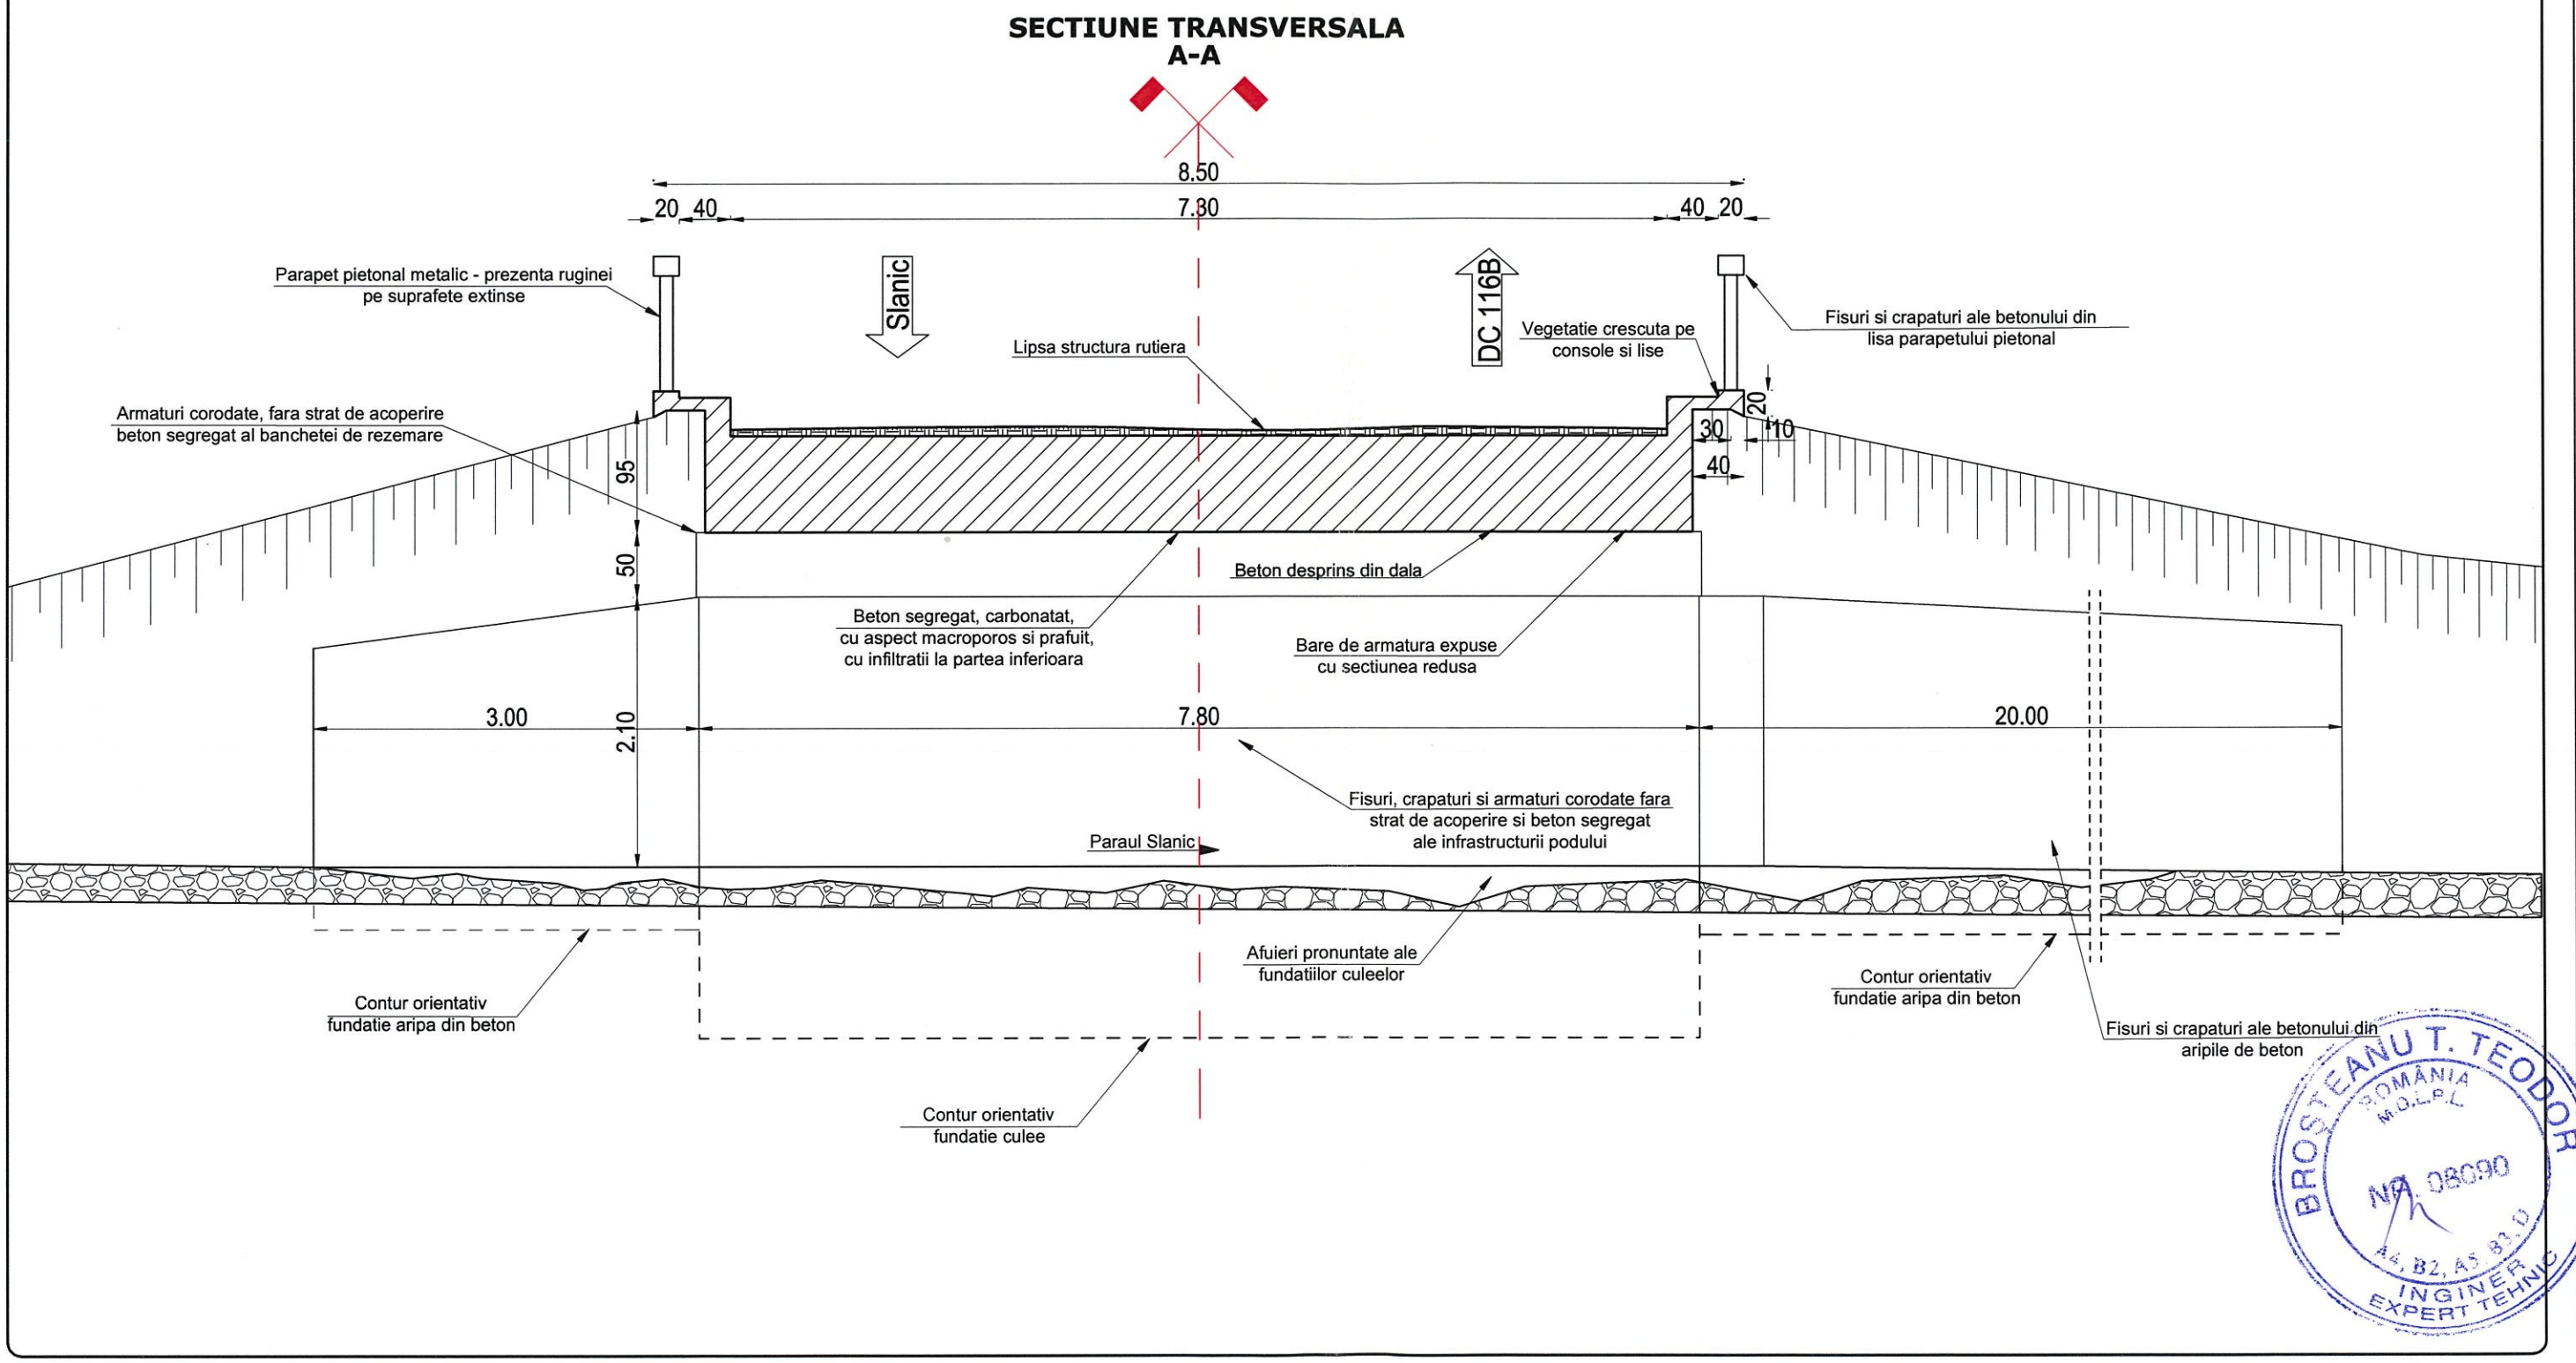


BROSTEANU T. TEODOR ROMÂNIA M.D.L.P.L. NR. 08090 A4, B2, A5, B3, D INGINER EXPERT TEHNIC

Proiectant **VALURO PROIECT** RO36342462, Suceava, Romania	*Beneficiar* ***C.N.A.I.R. S.A. prin D.R.D.P. IASI***	*Verificator*		*Faza* E.T.	*Denumire proiect* **SERVICII DE EXPERTIZA TEHNICA PENTRU DN 12B KM 20+000 - 21+400, DN 2M KM 37+138 - 52+400 SI DN 2N KM 0+800 - 8+000**	*Revizia* 00
		Sef proiect	ing. Jitariuc Robert			*Format* A3 420mm×297mm
		Proiectat	ing. Franciuc Vasile	*Scara* 1:50	*Denumire plansa* **SECTIUNE TRANSVERSALA**	*Pagina nr.* ST_02
		Proiectat	ing. Corodeanu Lucian - Valentin			
		Proiect numar	20 / 2022 *Data* 2022			

VALURO PROIECT S.R.L. J33/949/21.07.2016 SUCEAVA - ROMANIA

VEDERE LATERALA

VEDERE B-B

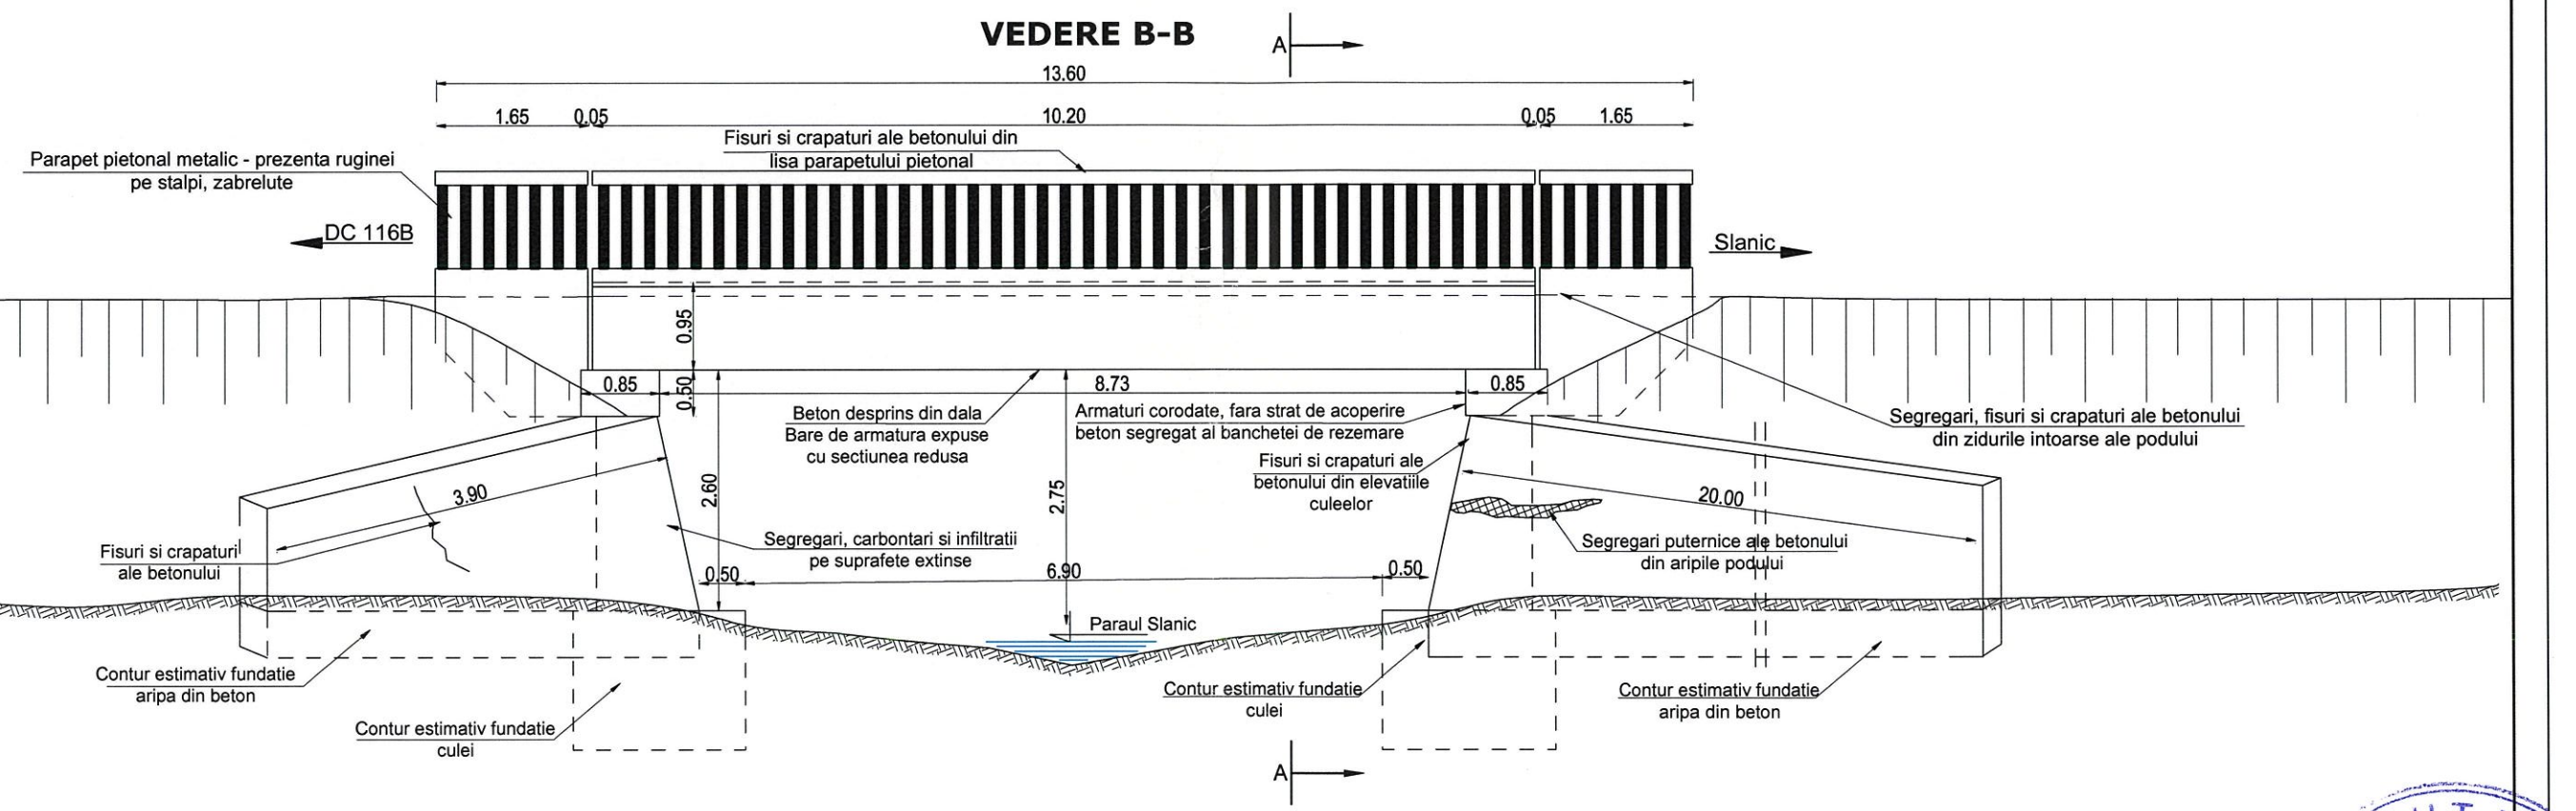

BROSTEANU T. TEO
ROMÂNIA
M.D.L.P.L
Nr. 08090
A4, B2, A5, B3, D
INGINER
EXPERT TEHNIC

Proiectant **VALURO PROIECT** RO36342462, Suceava, Romania	*Beneficiar* ***C.N.A.I.R. S.A. prin D.R.D.P. IASI***	*Verificator*		*Faza* E.T.	*Denumire proiect* **SERVICII DE EXPERTIZA TEHNICA PENTRU DN 12B KM 20+000 - 21+400, DN 2M KM 37+138 - 52+400 SI DN 2N KM 0+800 - 8+000**	*Revizia* 00
		Sef proiect	ing. Jitariuc Robert			*Format* A3 420mmx297mm
		Proiectat	ing. Franciuc Vasile	*Scara* 1:75	*Denumire plansa* **VEDERE LATERALA**	*Pagina nr.* VL_03
		Proiectat	ing. Corodeanu Lucian - Valentin			
		Proiect numar	20 / 2022 *Data* 2022			

SOCIETATEA COMERCIALA VALURO PROIECT SRL 36342462 J33/949/21.07.2016 SUCEAVA - ROMANIA