
PLAN DE AMPLASARE IN ZONA



Proiectant **VALURO PROIECT** RO36342462, Suceava, Romania	*Beneficiar* ***C.N.A.I.R. S.A. prin D.R.D.P. IASI***	*Expert*		*Faza* E.T.	*Denumire proiect* **SERVICII DE EXPERTIZA TEHNICA PENTRU PODURILE DE PE DN 29a KM 22+024, LA ZVORASTEA SI DN 2E KM 66+680, LA HORODNIC DE JOS, JUD. SUCEAVA**	*Revizia* 00
		Sef proiect	ing. Jitariuc Robert			*Format* A3 420mmx297mm
		Proiectat	ing. Franciuc Vasile	*Scara* 1:10000	*Denumire plansa* **Obiect 1: Expertiza tehnica pod pe DN 29A KM 22+024 LA ZVORASTEA** **Plan de Amplasare in zona**	
		Proiectat	ing. Corodeanu Lucian - Valentin			*Pagina nr.* PA_01
		Proiect numar	24 / 2023 *Data* 2023			

PLAN DE SITUATIE - SITUATIA EXISTENTA

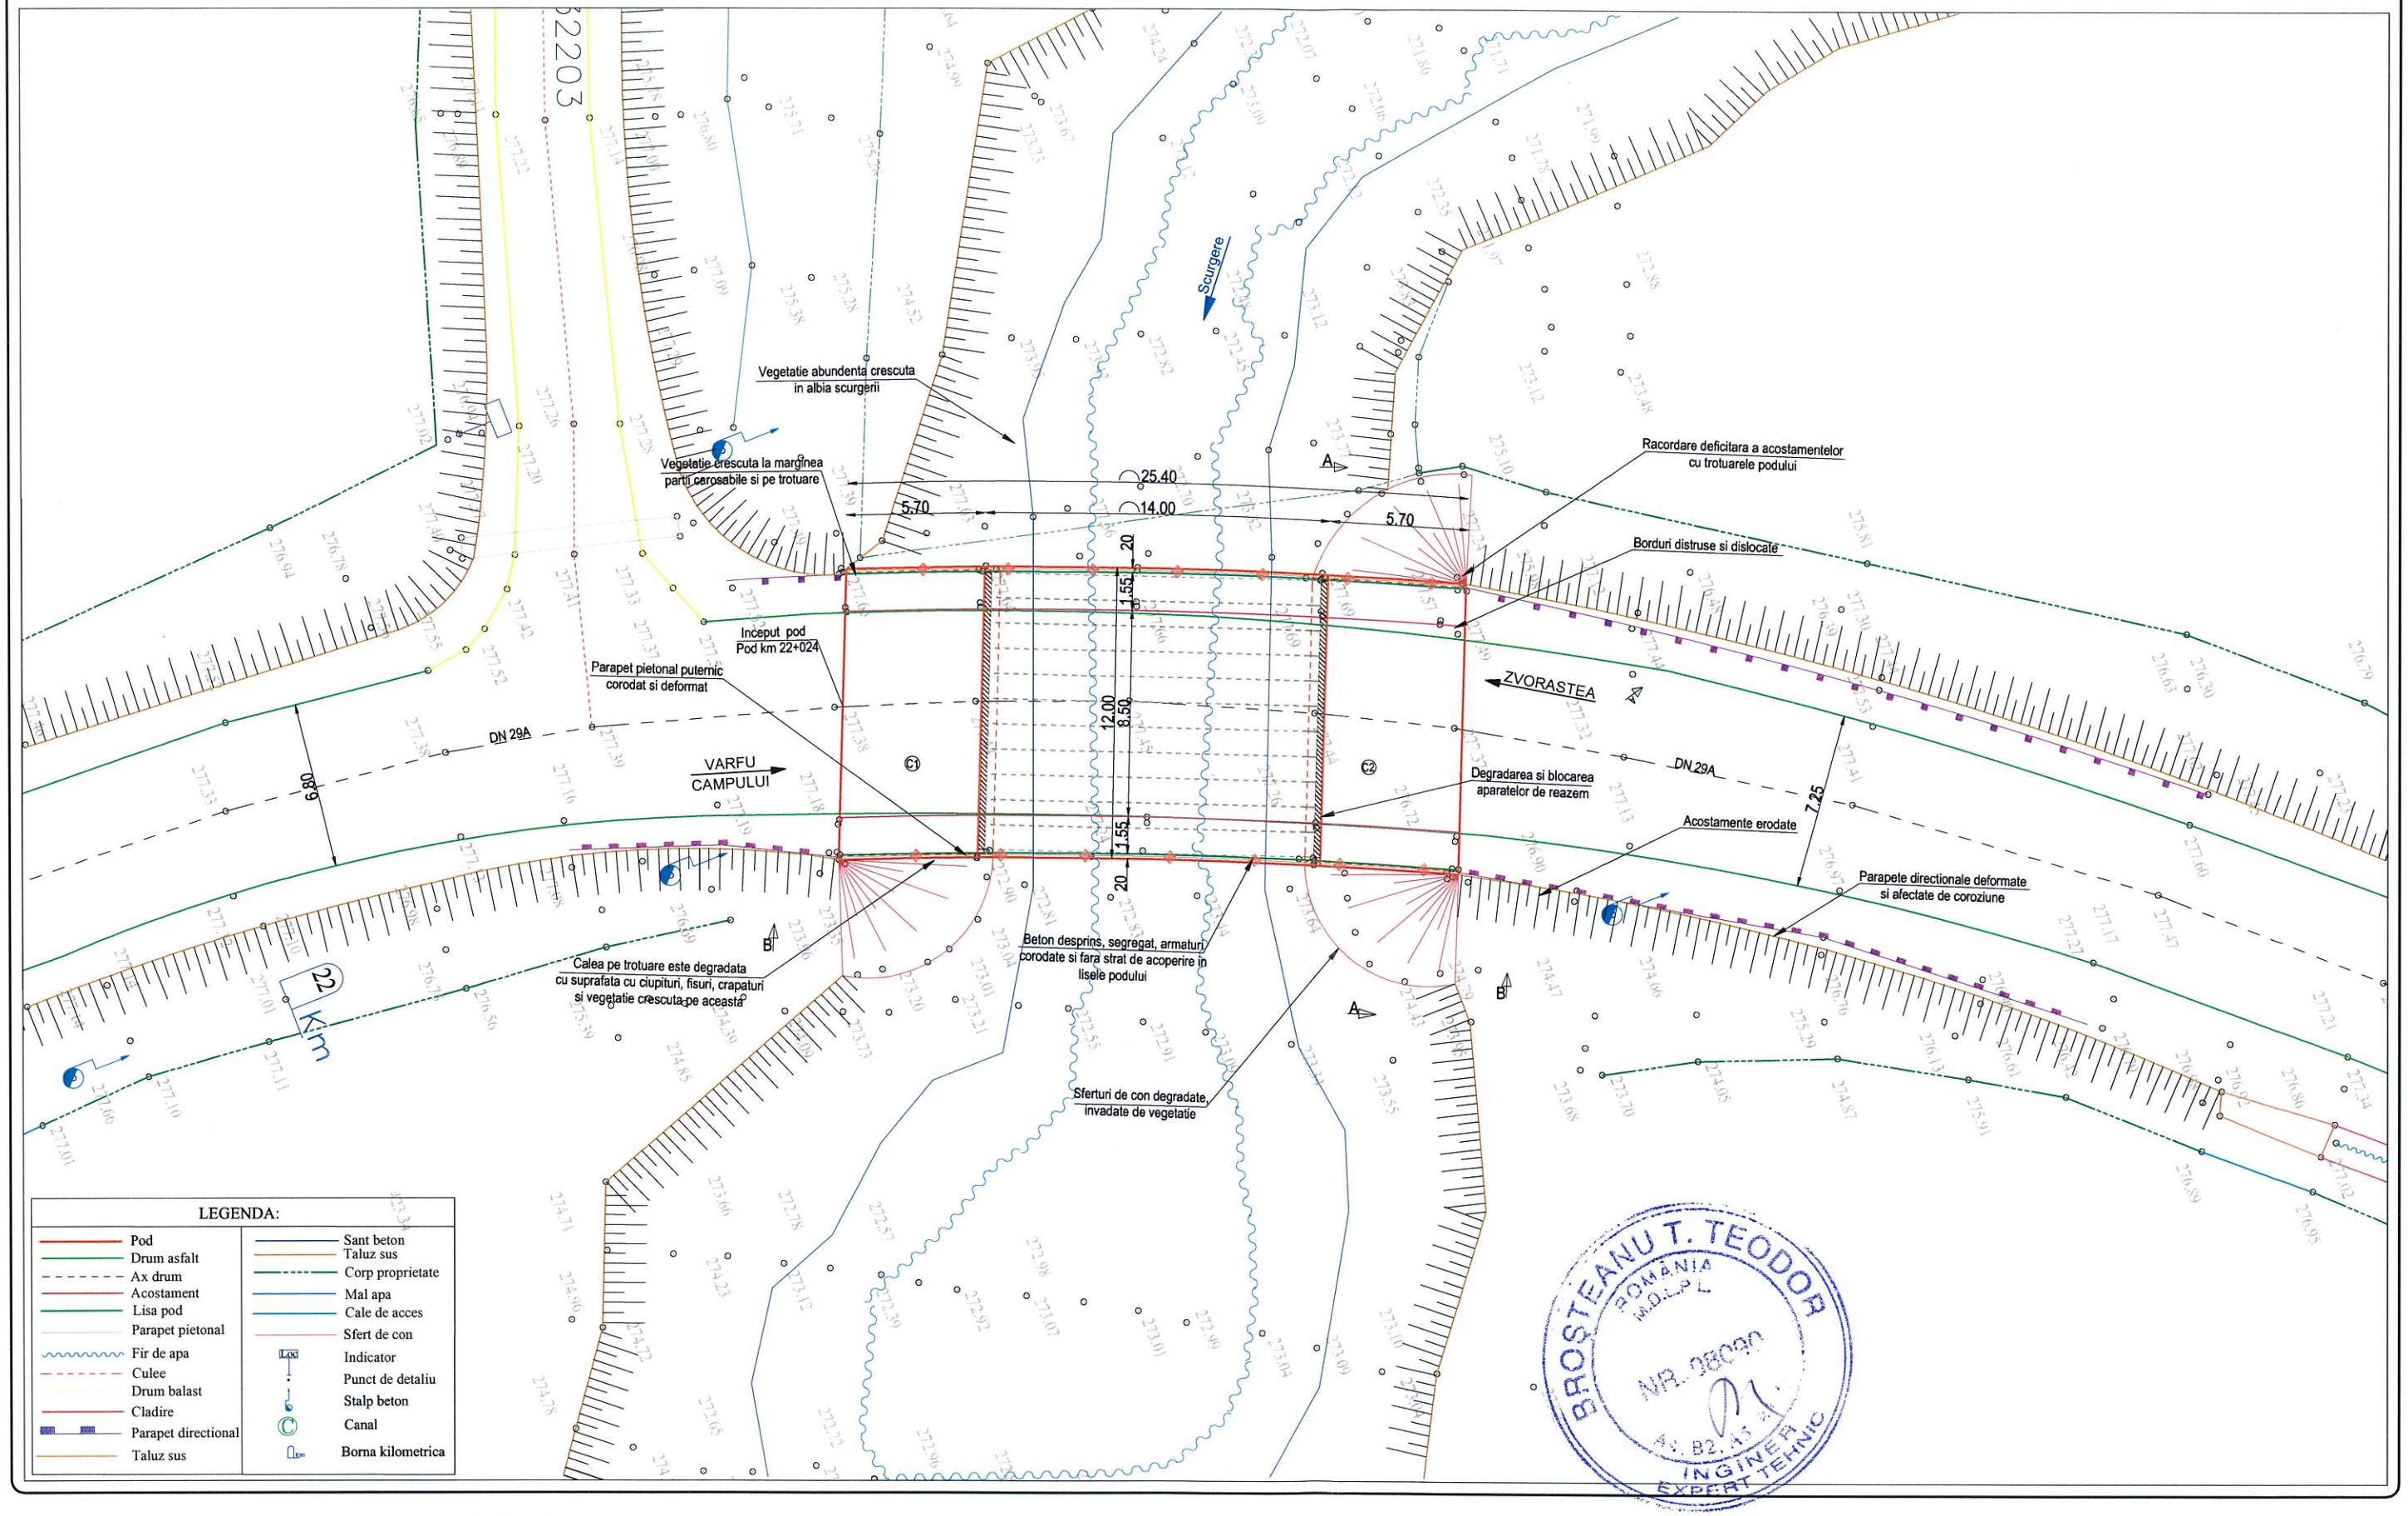


BROSTEANU T. TEODOR
ROMANIA
M.D.L.P.L.
NR. 28090
INGINER
EXPERT TEHNIC

Proiectant	*Beneficiar*	*Expert*		*Faza*	*Denumire proiect*
VALURO PROIECT	***C.N.A.I.R. S.A. prin D.R.D.P. IASI***	*Sef proiect*	ing. Jitariuc Robert	E.T.	**SERVICII DE EXPERTIZA TEHNICA PENTRU PODURILE DE PE DN 29A KM 22+024, LA ZVORASTEA SI DN 2E KM 66+680, LA HORODNIC DE JOS, JUD. SUCEAVA**
RO36342462, Suceava, Romania		*Proiectat*	ing. Franciuc Vasile		*Revizia* 00
		Proiectat	ing. Corodeanu Lucian - Valentin	*Scara* 1:250	*Format* A3 420mmx297mm
		Proiect numar	24 / 2023 *Data* 2023		*Denumire plansa* **Obiect 1: Expertiza tehnica pod pe DN 29A KM 22+024 LA ZVORASTEA** **PLAN DE SITUATIE - SITUATIA EXISTENTA**
					Pagina nr. SE_01

SOCIETATEA COMERCIALA VALURO PROIECT S.R.L. J33/949/21.07.2016 SUCEAVA - ROMANIA


SECTIUNE TRANSVERSALA

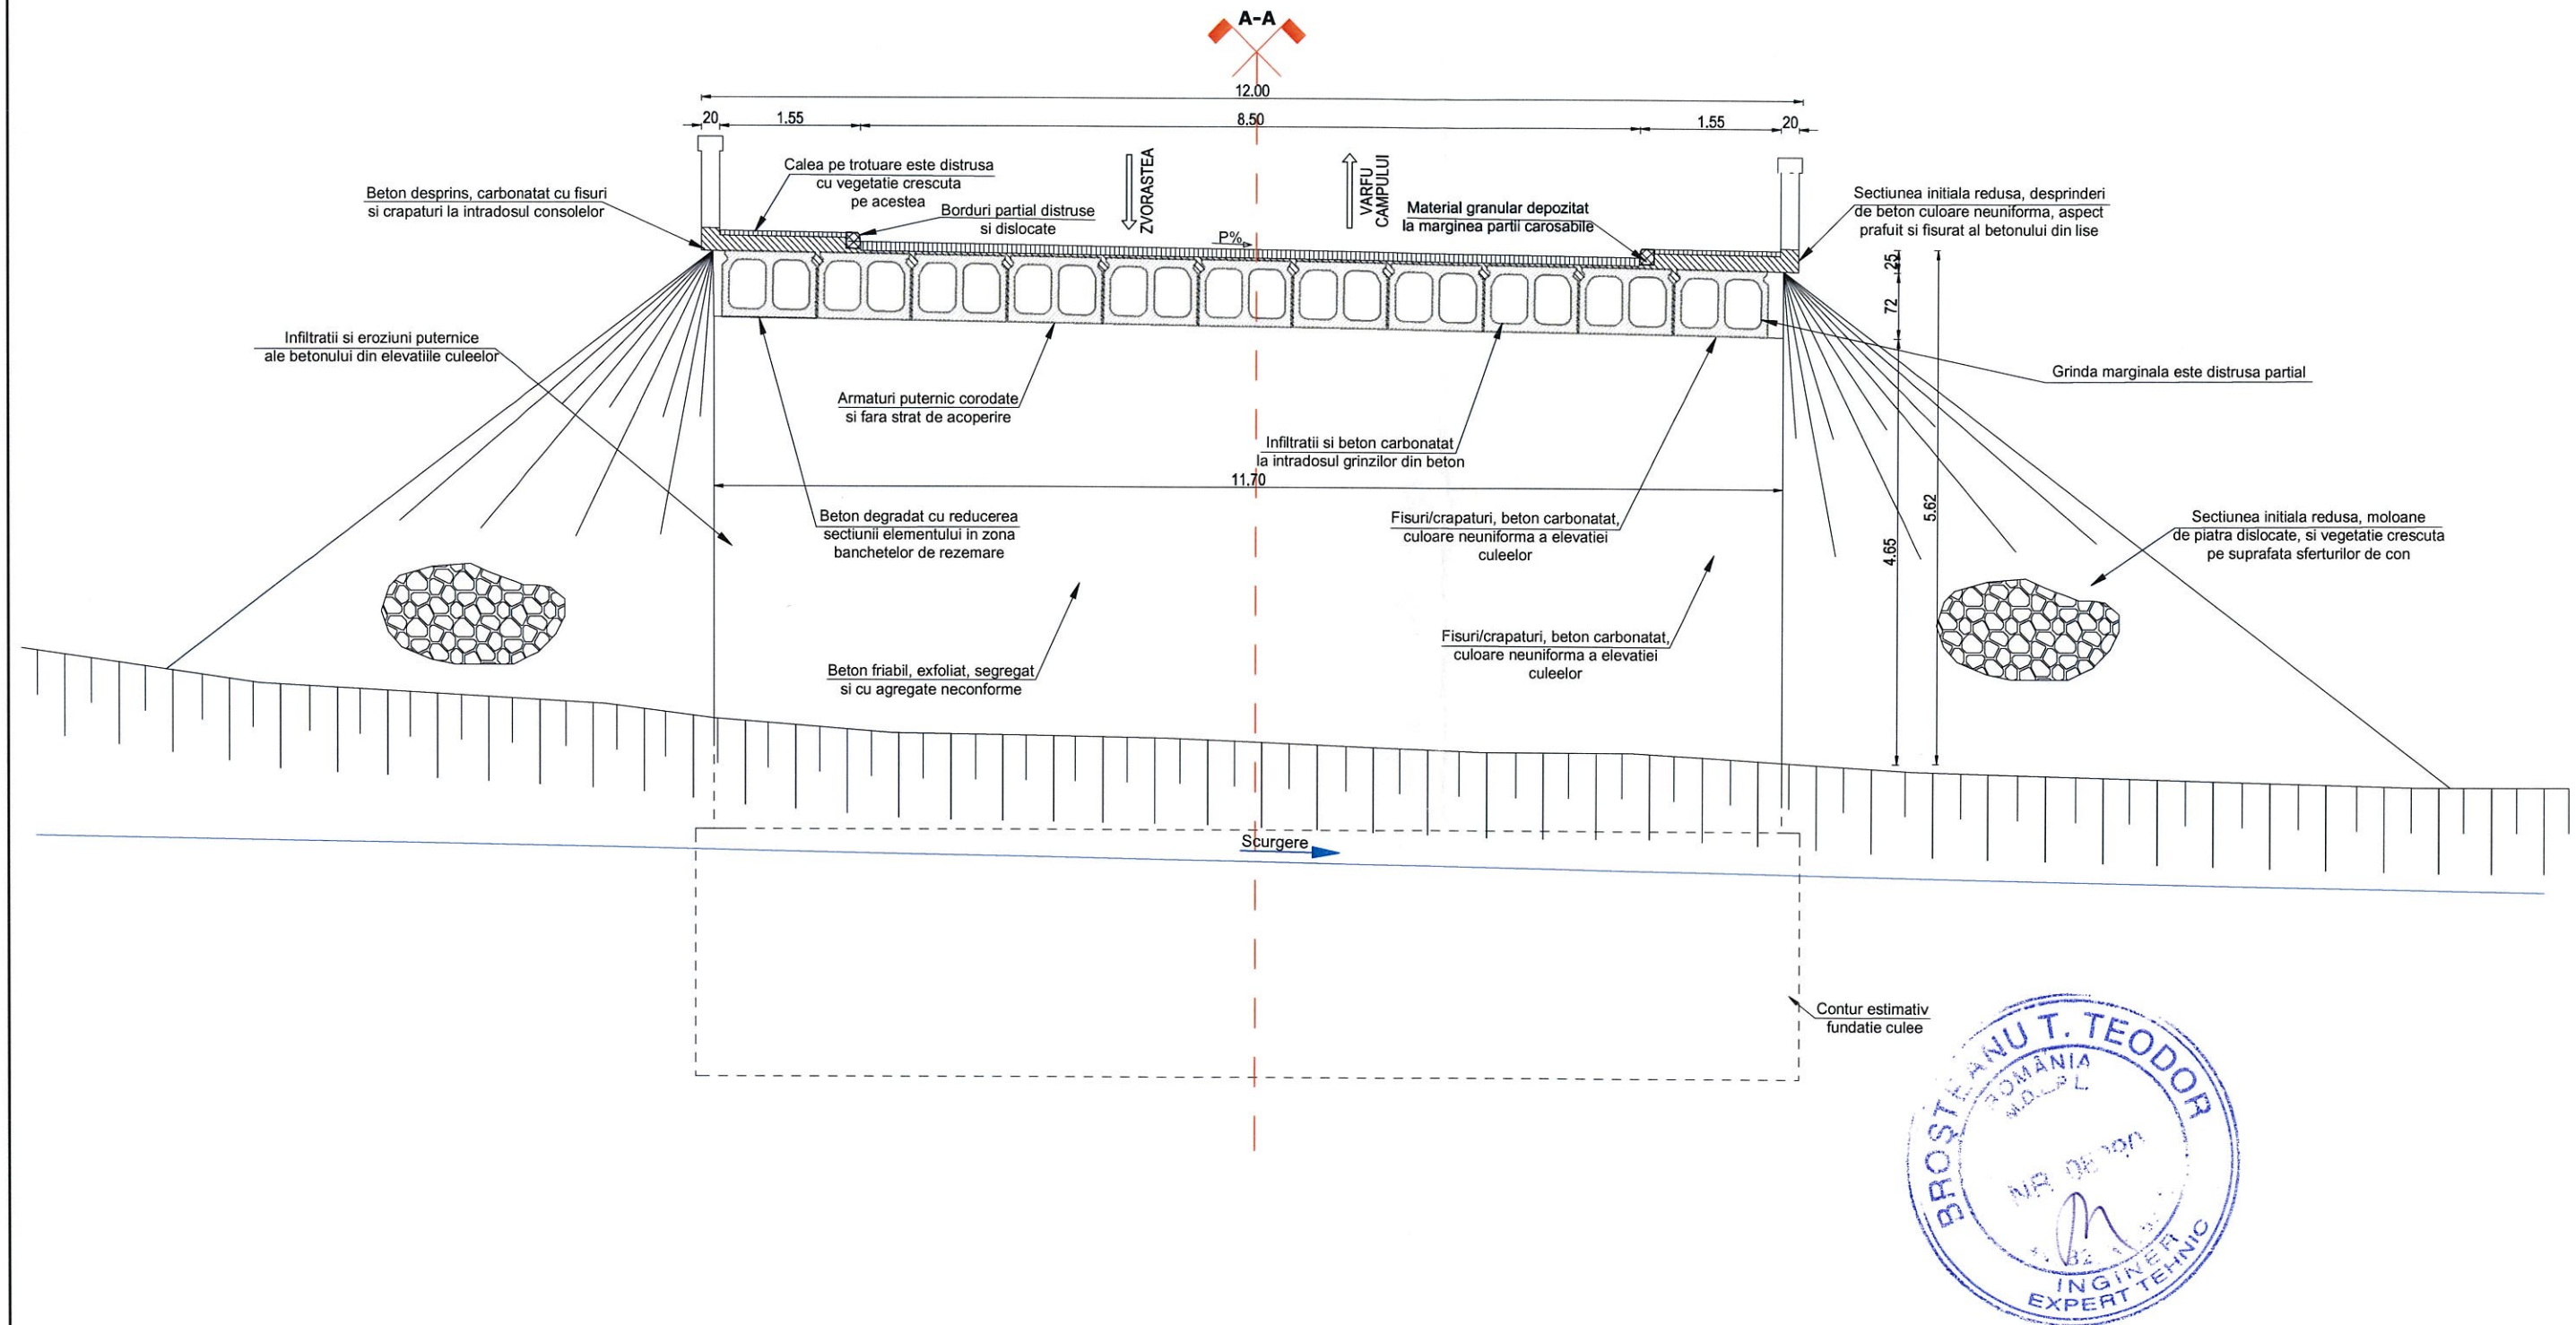

BROSTEANU T. TEODOR ROMÂNIA NR. 08... INGINER EXPERT TEHNIC

Proiectant **VALURO PROIECT** RO36342462, Suceava, Romania	*Beneficiar* ***C.N.A.I.R. S.A. prin D.R.D.P. IASI***	*Expert*		*Faza* E.T.	*Denumire proiect* **SERVICII DE EXPERTIZA TEHNICA PENTRU PODURILE DE PE DN 29A KM 22+024, LA ZVORASTEA SI DN 2E KM 66+680, LA HORODNIC DE JOS, JUD. SUCEAVA**	*Revizia* 00
		Sef proiect	ing. Jitariuc Robert			*Format* A3 420mmx297mm
		Proiectat	ing. Franciuc Vasile	*Scara* 1:70	*Denumire plansa* **Obiect 1: Expertiza tehnica pod pe DN 29A KM 22+024 LA ZVORASTEA**	*Pagina nr.* ST_01
		Proiectat	ing. Corodeanu Lucian - Valentin		**SECTIUNE TRANSVERSALA**	
		Proiect numar	24 / 2023 *Data* 2023			

VEDERE LATERALA

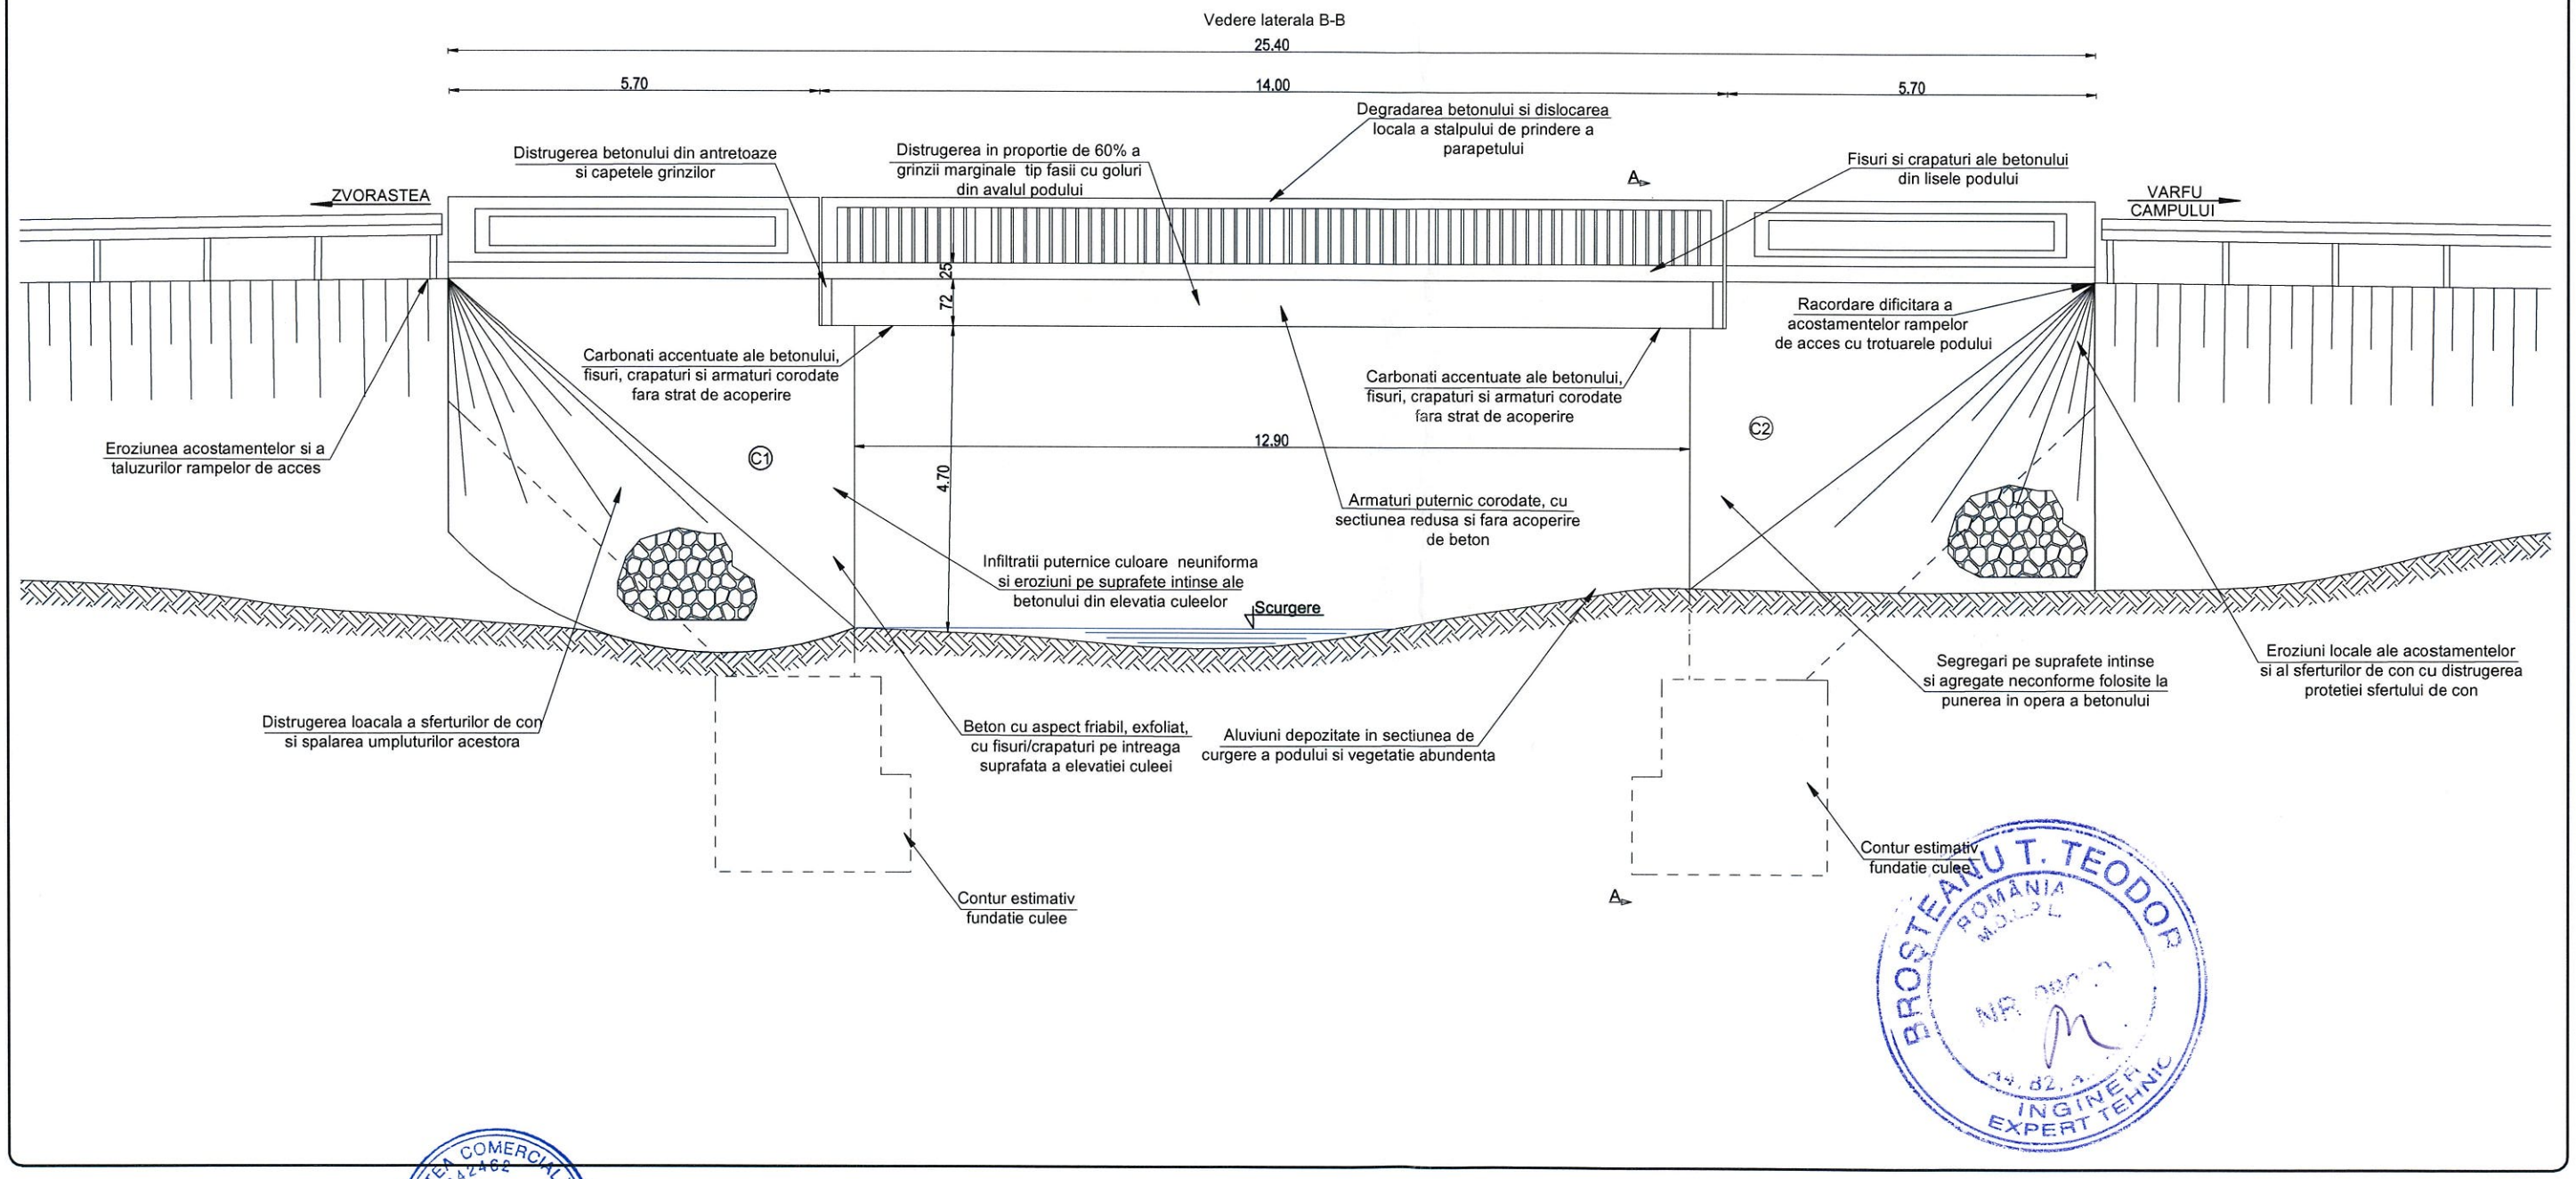

BROSTEANU T. TEODOR
ROMÂNIA
INGINER EXPERT TEHNIC

Proiectant **VALURO PROIECT** RO36342462, Suceava, Romania	*Beneficiar* ***C.N.A.I.R. S.A. prin D.R.D.P. IASI***	*Expert*		*Faza* E.T.	*Denumire proiect* **SERVICII DE EXPERTIZA TEHNICA PENTRU PODURILE DE PE DN 29A KM 22+024, LA ZVORASTEA SI DN 2E KM 66+680, LA HORODNIC DE JOS, JUD. SUCEAVA**	*Revizia* 00
		Sef proiect	ing. Jitariuc Robert			*Format* A3 420mmx297mm
		Proiectat	ing. Franciuc Vasile	*Scara* 1:100	*Denumire plansa* **Obiect 1: Expertiza tehnica pod pe DN 29A KM 22+024 LA ZVORASTEA** **VEDERE LATERALA**	*Pagina nr.* VL_01
		Proiectat	ing. Corodeanu Lucian - Valentin			
		Proiect numar	24 / 2023	*Data* 2023		