
PLAN DE AMPLASARE IN ZONA



Proiectant / Designer **ROYAL CDV G2** Suceava, Str. Eroilor, Nr.45F, Romania	*Beneficiar / Beneficiary* Compania Nationala de Administrare a Infrastructurii Rutiere S.A. prin Directia Regionala de Drumuri si Poduri Iasi	*Expert tehnic/Technical expert*		*Faza / Phase* ET	*Denumire proiect / Project name* Servicii de expertiza tehnica pentru podurile de pe DN 15 km 250+625 si DN 2E km 39+383
		Sef proiect / Design Team Leader	ing. Jitariuc Robert		
		Proiectat / Designer	ing. Franciuc Vasile	*Scara / Scale* 1:20000	*Denumire plansa / Drawing name* Obiect 1: Pod peste Vale pe DN 15 la km 250+625 Plan de Amplasare in zona
		Proiectat / Designer	ing. Coniac Marius		
		Proiect numar / Project number	14 - 2021 *Data / Date* 2021		*Revizia / Revision* 00 *Format / Size* A3 420mmx297mm *Pagina / Page* PA-01

Aceasta plansa este proprietatea SC ROYAL CDV G2 SRL. Este interzisa copierea, difuzarea sau utilizarea in alte scopuri fara permisiunea scrisa si explicita a SC ROYAL CDV G2 SRL

SITUATIA EXISTENTA - VEDERE PLANA

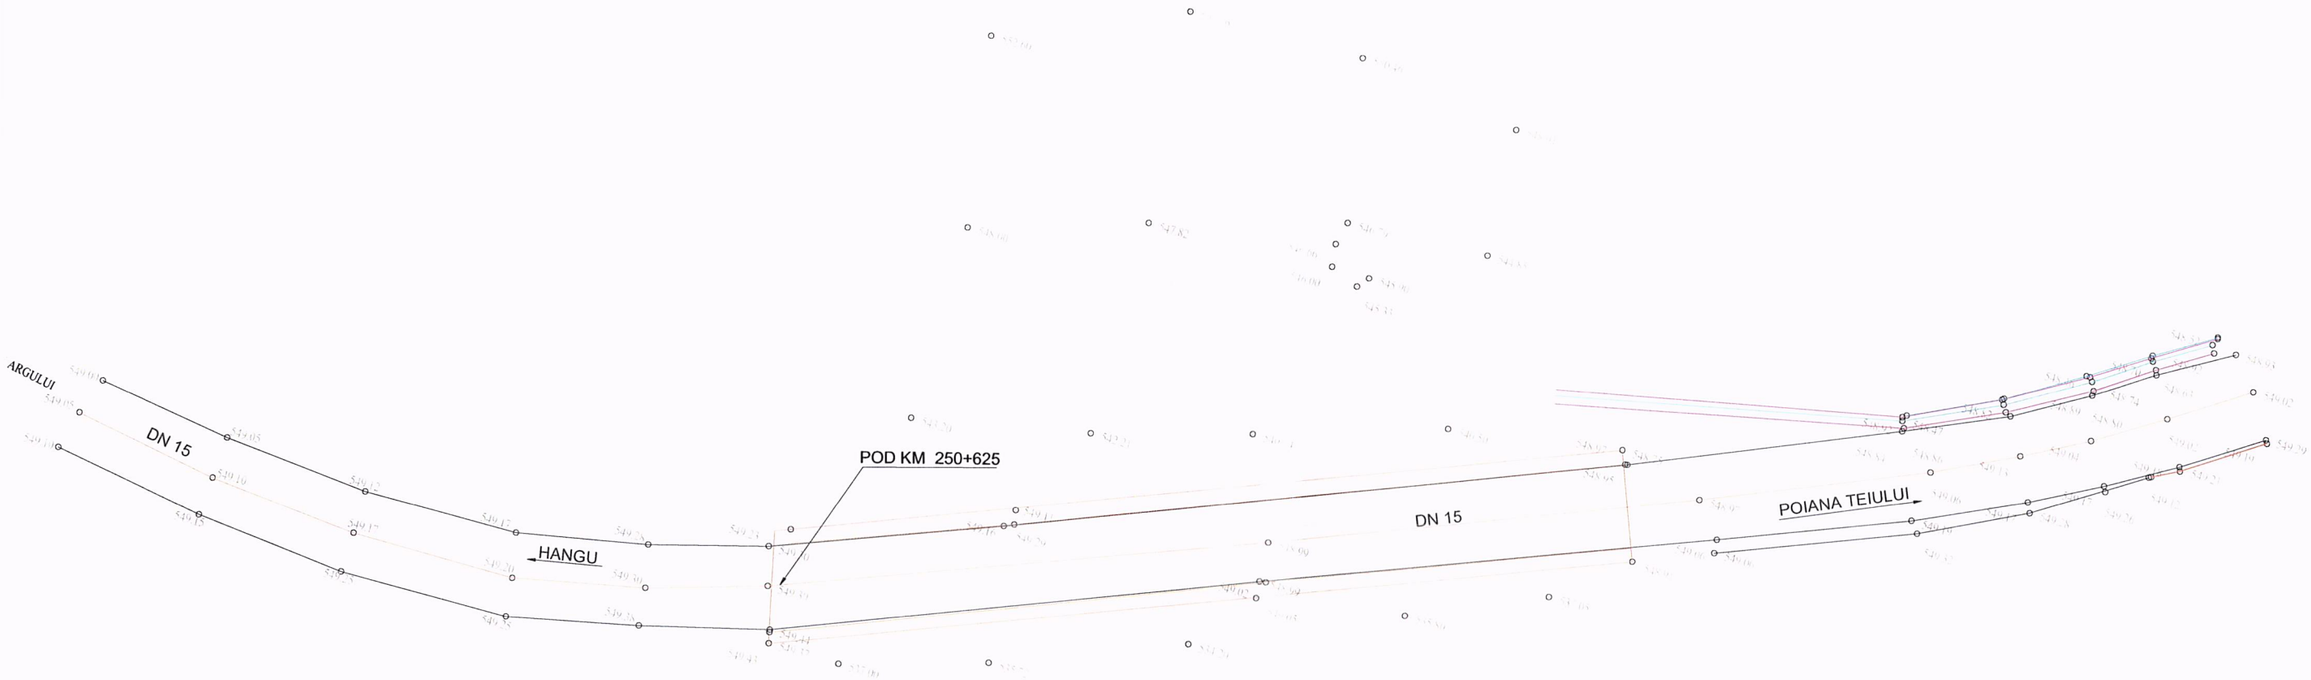

LEGENDA:


- Drum asfalt
- Ax Drum
- Podet
- Taluz
- Parapete
- Trotuar
- Adancime Sant
- Sant Pamant
- Zid de sprijin
- 549.06 Punct de detaliu

ROSTEANU T. TEODOR ROMÂNIA M.D.L.P.L. 18090 14.B2.A5.B3.D INGINER EXPERT TEHNIC

Proiectant / Designer **ROYAL CDV G2** Suceava, Str. Eroilor, Nr.45F, Romania	*Beneficiar / Beneficiary* Compania Nationala de Administrare a Infrastructurii Rutiere S.A. prin Directia Regionala de Drumuri si Poduri Iasi	*Expert tehnic/Technical expert* *Sef proiect / Design Team Leader* ing. Jitariuc Robert *Proiectat / Designer* ing. Franciuc Vasile *Proiectat / Designer* ing. Coniac Marius *Proiect numar / Project number* 14 - 2021 *Data / Date* 2021	*Faza / Phase* ET *Scara / Scale* 1:500	*Denumire proiect / Project name* Servicii de expertiza tehnica pentru podurile de pe DN 15 km 250+625 si DN 2E km 39+383 *Denumire plansa / Drawing name* Obiect 1: Pod peste Vale pe DN 15 la km 250+625 Situatia existenta - Vedere plana	*Revizia / Revision* 00 *Format / Size* A3 420mmx297mm *Pagina / Page* SE-01

Aceasta plansa este proprietatea SC ROYAL CDV G2 SRL. Este interzisa copierea, difuzarea sau utilizarea in alte scopuri fara permisiunea scrisa si explicita a SC ROYAL CDV G2 SRL

SITUATIA EXISTENTA - VEDERE PLANA

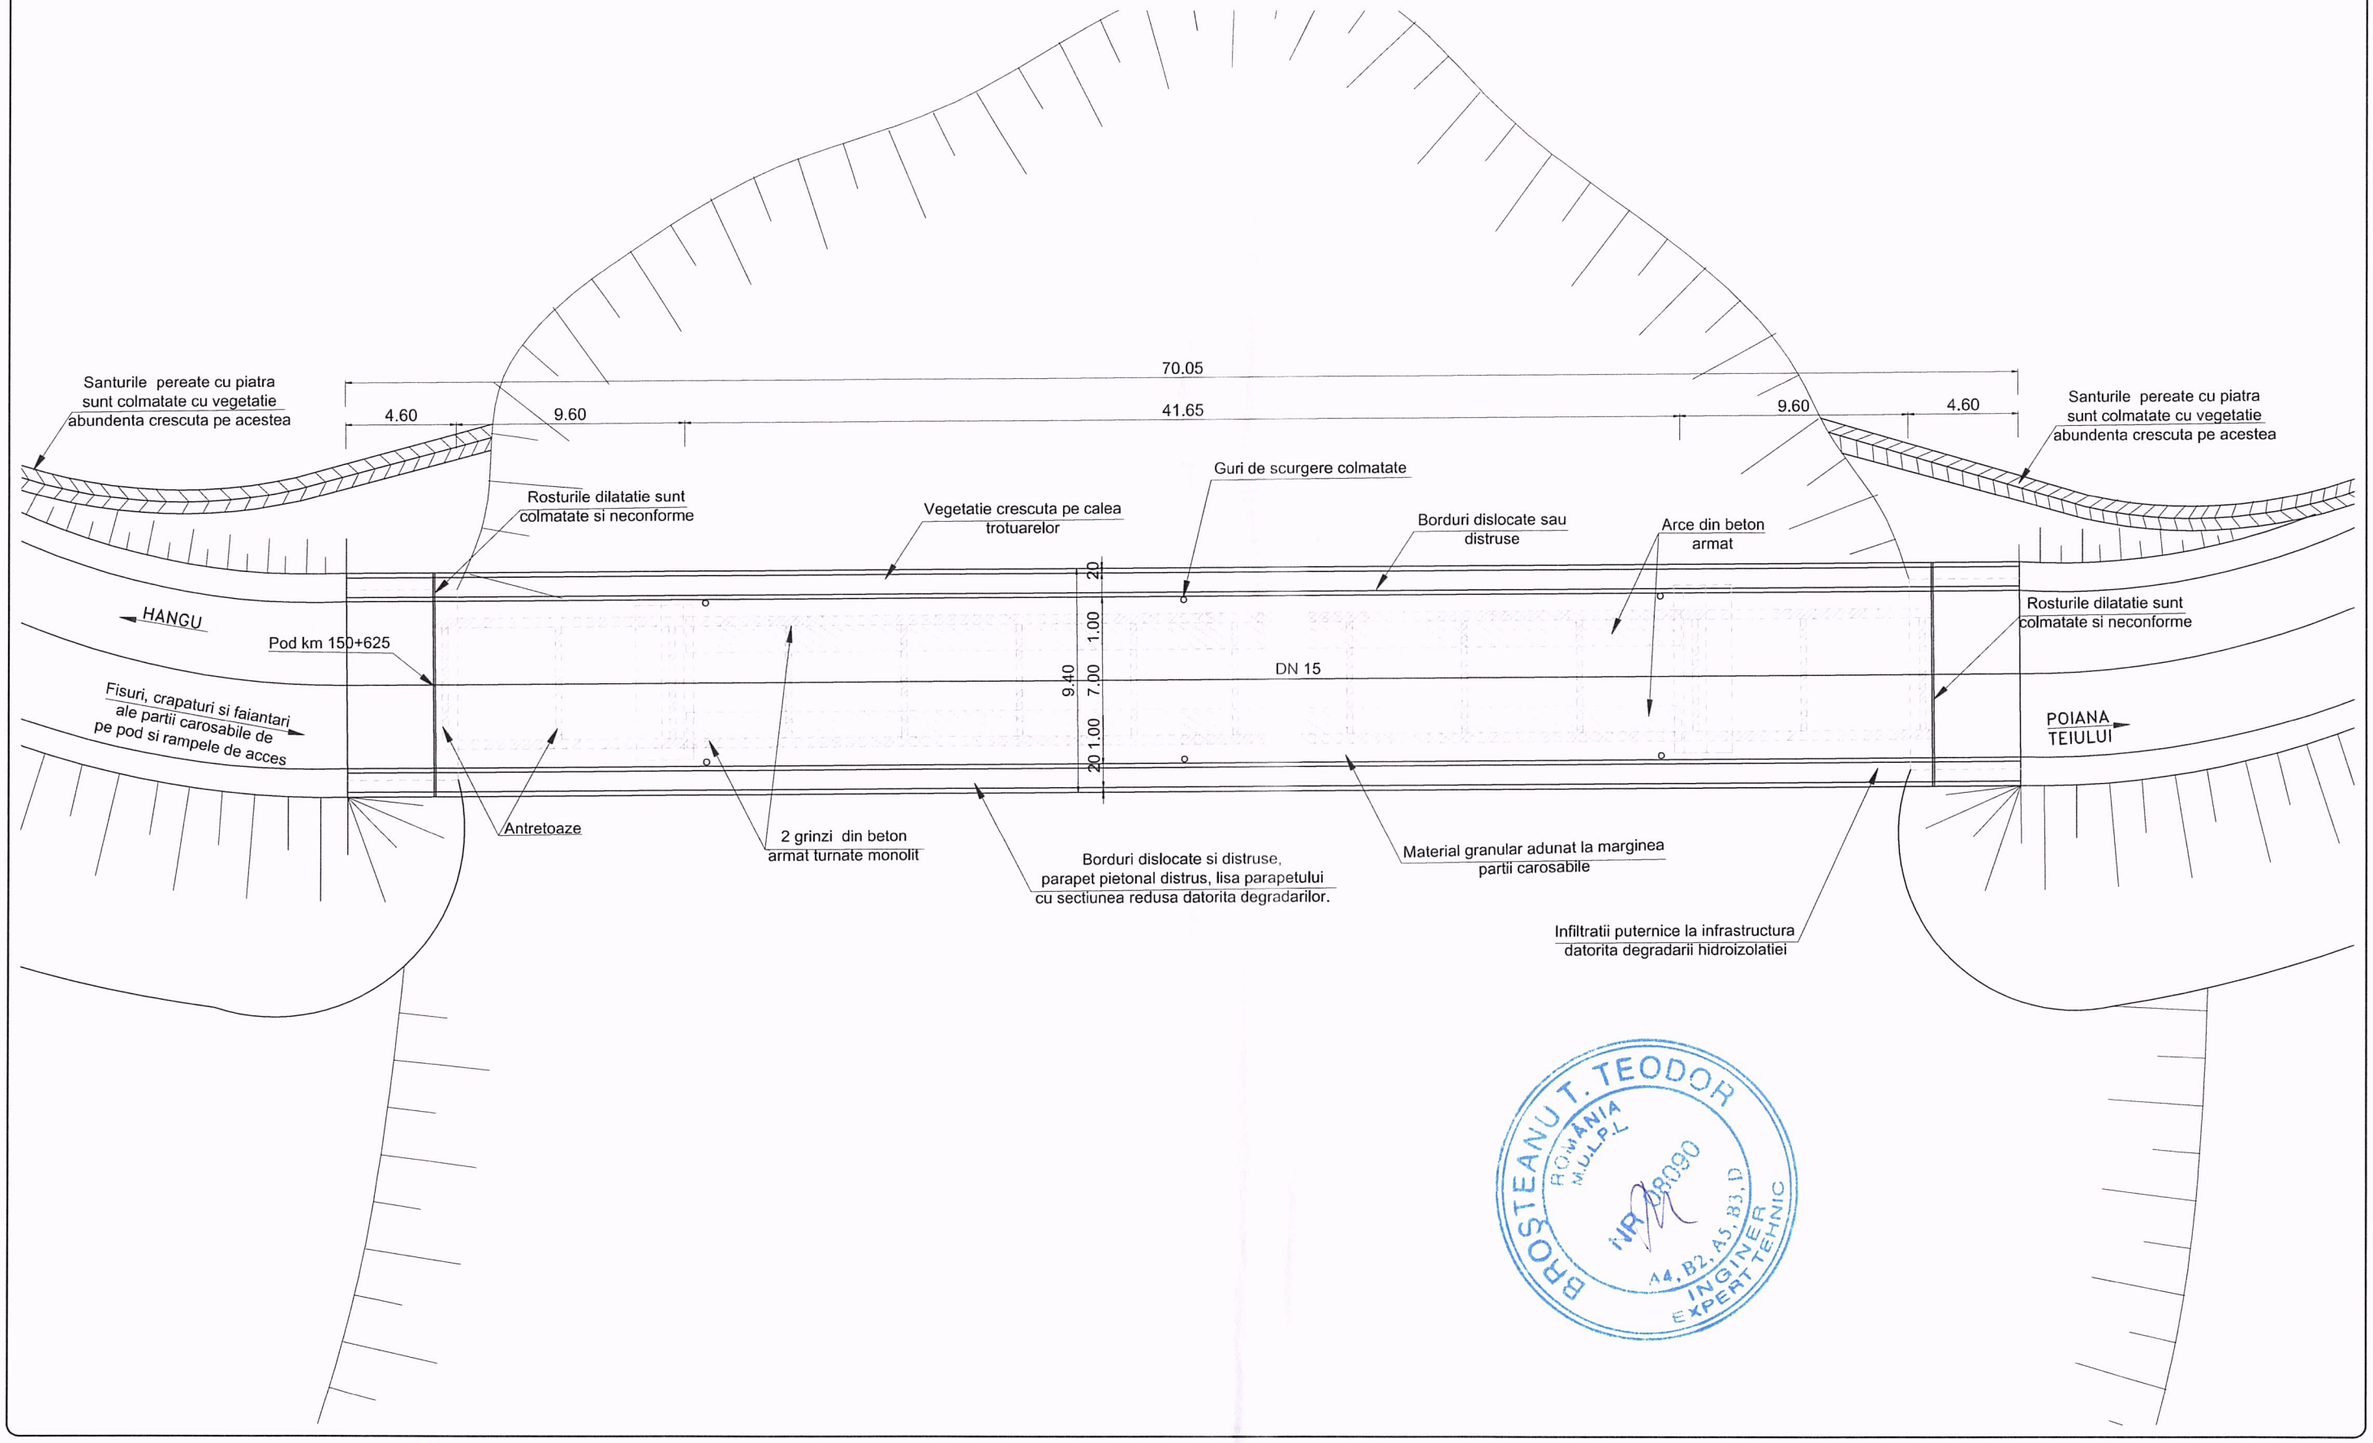

BOSTEANU T. TEODOR ROMÂNIA M.U.L.P.L NR 18090 A4, B2, A5, B3, D INGINER EXPERT TEHNIC


Proiectant / Designer **ROYAL CDV G2** Suceava, Str. Eroilor, Nr.45F, Romania	*Beneficiar / Beneficiary* Compania Nationala de Administrare a Infrastructurii Rutiere S.A. prin Directia Regionala de Drumuri si Poduri Iasi	*Expert tehnic/Technical expert*		*Faza / Phase* ET	*Denumire proiect / Project name* Servicii de expertiza tehnica pentru podurile de pe DN 15 km 250+625 si DN 2E km 39+383	*Revizia / Revision* 00
		Sef proiect / Design Team Leader	ing. Jitariuc Robert			*Format / Size* A3 420mmx297mm
		Proiectat / Designer	ing. Franciuc Vasile	*Scara / Scale* 1:250	*Denumire plansa / Drawing name* Obiect 1: Pod peste Vale pe DN 15 la km 250+625 Situatia existenta - Vedere plana	
		Proiectat / Designer	ing. Coniac Marius			*Pagina / Page* SE-01
		Proiect numar / Project number	14 - 2021	*Data / Date* 2021		

SOCIETATEA COMERCIALA RO:29301672 ROYAL CDV G2 33/1002/2011 SUCEAVA - ROMÂNIA


Aceasta planse este proprietatea SC ROYAL CDV G2 SRL. Este interzisa copierea, difuzarea sau utilizarea in alte scopuri fara permisiunea scrisa si explicita a SC ROYAL CDV G2 SRL

SITUATIA EXISTENTA - SECTIUNE TRANSVERSALA

SECTIUNEA A-A

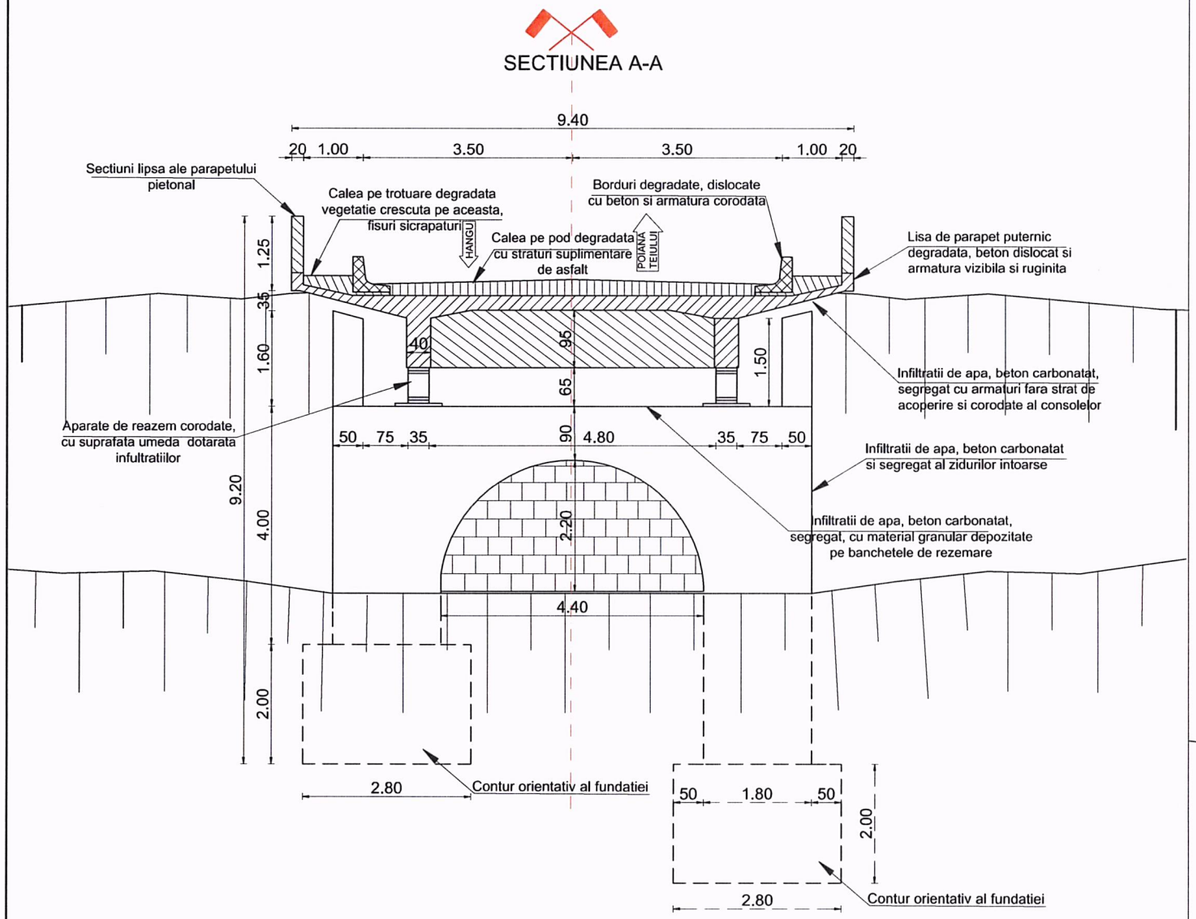

SECTIUNEA B-B

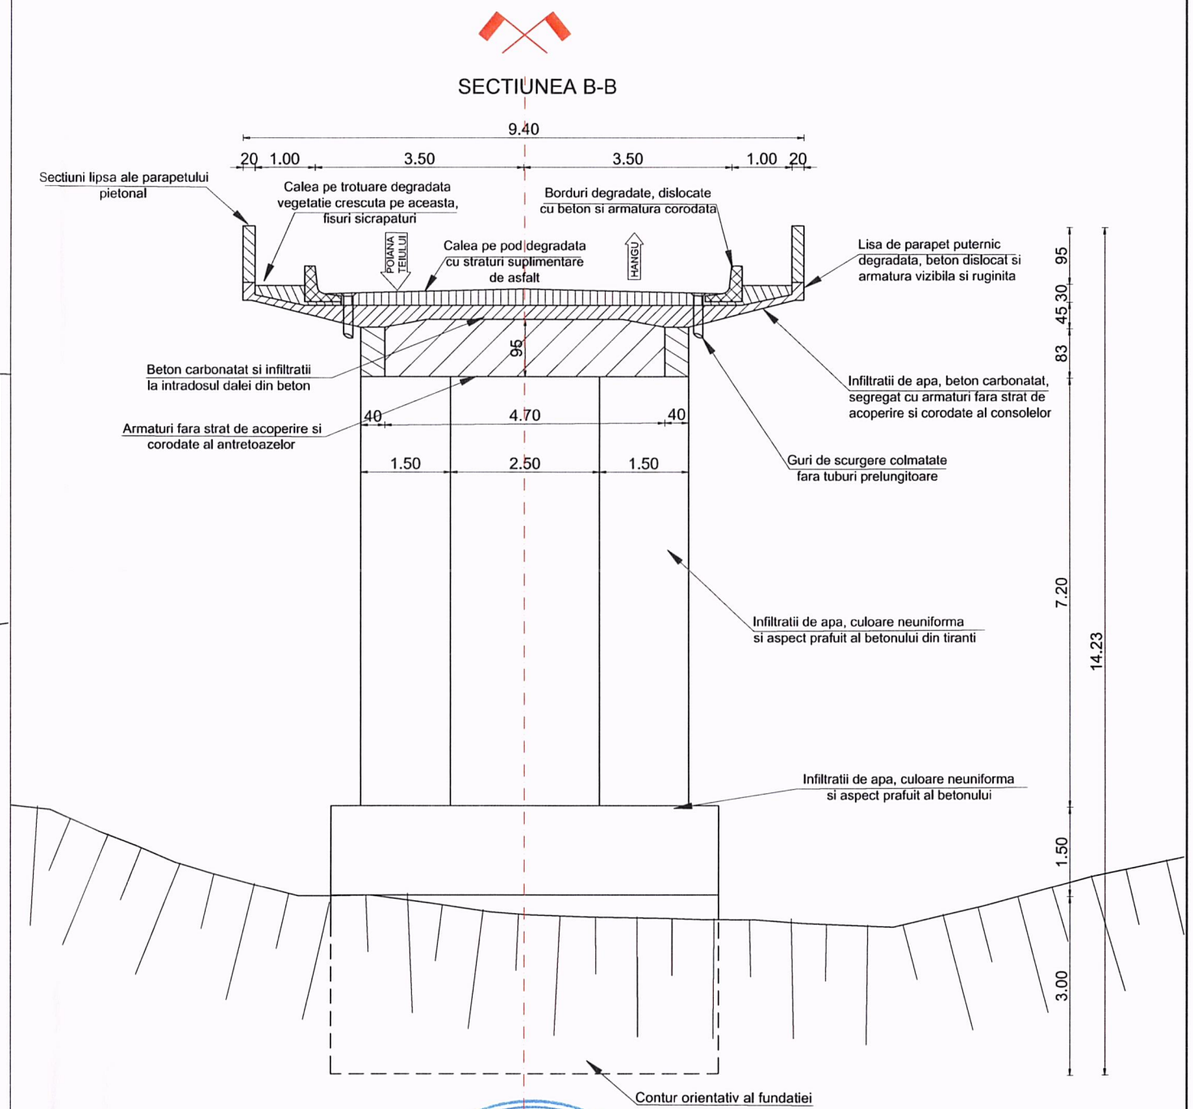

BOSTEANUT TEODOR ROMANIA M.D.L.P.L. NR. 99090 44, B2, A5, B3, D INGINER EXPERT TEHNIC

Proiectant / Designer **ROYAL CDV G2** Suceava, Str. Eroilor, Nr.45F, Romania	*Beneficiar / Beneficiary* Compania Nationala de Administrare a Infrastructurii Rutiere S.A. prin Directia Regionala de Drumuri si Poduri Iasi	*Expert tehnic/Technical expert*		*Faza / Phase* ET	*Denumire proiect / Project name* Servicii de expertiza tehnica pentru podurile de pe DN 15 km 250+625 si DN 2E km 39+383
		Sef proiect / Design Team Leader	ing. Jitariuc Robert	*Scara / Scale* 1:100	*Denumire plansa / Drawing name* Obiect 1: Pod peste Vale pe DN 15 la km 250+625 Situatia existenta - Sectiune transversala
		Proiectat / Designer	ing. Franciuc Vasile		
		Proiectat / Designer	ing. Coniac Marius		
		Proiect numar / Project number	14 - 2021 *Data / Date* 2021		

Revizia / Revision 00
Format / Size A3 420mmx297mm
Pagina / Page SE-03

Aceasta lucrare este proprietatea SC ROYAL CDV G2 SRL. Este interzisa copierea, difuzarea sau utilizarea in alte scopuri fara permisiunea scrisa si exaliciti a SC ROYAL CDV G2 SRL