
S.C. EVALCONS TECH S.R.L.
Str. I.L.Caragiale, nr.1, mun. Bacău,
Judetul Bacău. Cod 600058;
CUI: RO 27788696,
Nr. Reg. Com.: J04/986/2010

Faza: **E.T.**
Proiect: 155/2021

INTOCMIRE EXPERTIZE TEHNICE PENTRU PODURILE DIN ADMINISTRAREA CNAIR S.A – DRDP IASI –

POD PE DN15C KM 37+975

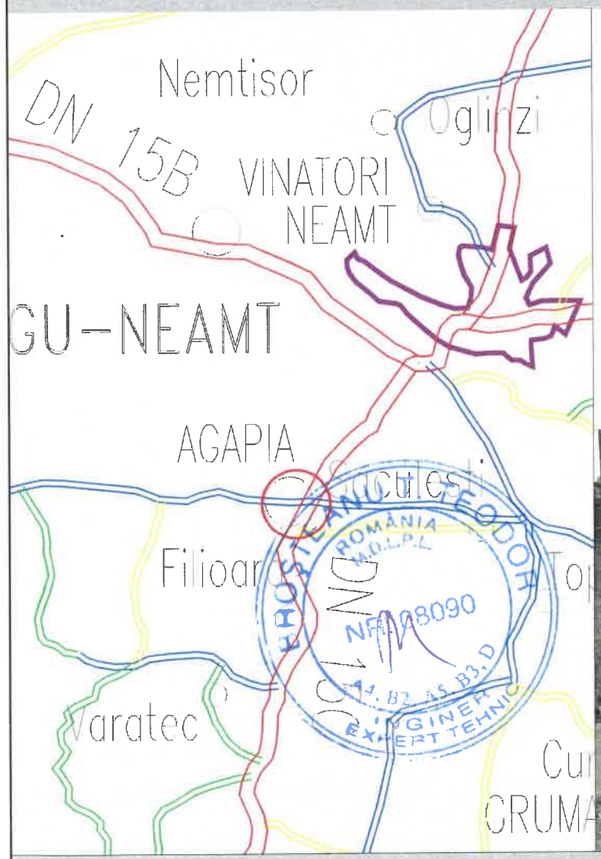





BENEFICIAR: **C.N.A.I.R. S.A. prin D.R.D.P. Iasi**

Exemplarul nr.: 1

2021

LISTĂ DE SEMNĂTURI

Colectiv de proiectare:

Expert tehnic Atestat: Dr.ing.BROȘTEANU T. TEODOR

Atestat 08090 în domeniile A4.B2.D

Şef proiect : ing. IULIAN MĂȚĂ

BORDEROU

A-PIESE SCRISE

LISTĂ DE SEMNĂTURI 1
BORDEROU 2
I. RAPORT DE EXPERTIZĂ TEHNICĂ 4
1.DATE GENERALE 4
2. OBIECTUL ŞI SCOPUL EXPERTIZEI 4
3. DATE ŞI INFORMAŢII UTILIZATE LA ELABORAREA EXPERTIZEI 5
4.STANDARDE ŞI NORMATIVE APLICABILE 5
5. DESCRIEREA LUCRĂRII 7
6. STAREA ACTUALĂ A LUCRĂRII 8
8. PARAMETRII CARE CARACTERIZEAZĂ GRADUL DE FUNCŢIONALITATE AL LUCRĂRII 11
9. STAREA TEHNICA A PODULUI 12
10. VARIANTE DE INTERVENTI - LUCRARI NECESARE 13
11. CONCLUZII 15
II. FIŞA DE CONSTATARE A STĂRII TEHNICE A UNUI POD 18
1. DATE DE IDENTIFICARE A LUCRĂRII 18
2. NOTAREA DEFECTELOR CONSTATATE ÎN TEREN 19
3. NOTAREA CARACTERISTICILOR DE FUNCŢIONALITATE 28
4. DETERMINAREA INDICELUI DE STARE TEHNICA 33
ANEXA 1 - FOTOGRAFII RELEVANTE 34
ANEXA 2 – STUDIU HIDROLOGIC 37

B-PIESE DESENATE

D0	- PLAN DE AMPLASARE ÎN ZONĂ	sc.1:200000
D1	- PLAN DE INCADRARE IN ZONA	sc.1:20 000
PS1	- PLAN DE SITUAȚIE	sc.1: 500
P-01	- RELEVEU POD EXISTENT – ELEVATIE POD	sc.1:50
P-02	- RELEVEU POD EXISTENT – SECTIUNE TRANSVERSALA POD	sc.1:50
P-03	- RELEVEU POD EXISTENT – VEDERE PLANA POD	sc.1:50

I. RAPORT DE EXPERTIZĂ TEHNICĂ

1.DATE GENERALE

C.N.A.I.R. S.A. prin Direcția Regională de Drumuri și Poduri Iasi, are în administrare drumul național DN15C, dupa cum urmeaza:

15C	Piatra Neamt – Targu Neamt – Tarzia	6+780	58+328
	Tarzia – Boroaia – Praxia – Intersectie DN 2	58+328	68+765

In cadrul retelei de drumuri nationale din Direcția Regională de Drumuri și Poduri Iasi, drumul național DN15C, are lungimea de 67,192 Km.

Din punct de vedere functional, DN15C se incadreaza in categoria drumurilor naționale principale.

Din punct de vedere tehnic, în conformitate cu Ordinul 1295/2017 pentru aprobarea "Normelor tehnice privind stabilirea clasei tehnice a drumurilor publice", drumul naţional DN15C este clasificat ca drum de clasă tehnică III.

Drumul național DN15C pe acest sector, traversează zona de relief deal, în conformitate cu prevederile AND 583-2002 - *"Normativ privind condițiile de relief pentru proiectarea drumurilor și stabilirea capacității de circulație a acestora"*.

DN15C prezintă în secțiune transversală o platformă de 9,00 m, având o parte carosabilă de 7,0 m cu două benzi de 3,50 m lățime fiecare și acostamente de câte 1,0 m lățime.

Conform stării de viabilitate a drumurilor naționale aflate în administrarea DRDP Iasi, pe traseul drumului DN15C la km 37+975 există un pod din beton armat, în lungime totala de 18,65 m, peste o scurgere, în localitatea Sacalusesti, construit în anul 1959.

Conform Ordinului M.L.P.A.T. nr. 31/N din octombrie 1995, această lucrare are categoria de importanta deosebita "B".

Poziția kilometrică din starea de viabilitate este în concordanță cu bornele km existente.

Podul este amplasat pe teritoriul UAT Neamt.

2. OBIECTUL ŞI SCOPUL EXPERTIZEI

Lucrarea expertizată este un pod situat pe DN 15C la km 37+975, peste un torent nenominalizat afluent al raului Toplita, în apropierea localitatea Sacalusesti, judetul Neamt.

Scopul expertizei este stabilirea stării tehnice a podului, precum şi a măsurilor şi lucrărilor necesare pentru reabilitarea lucrării şi asigurarea condiţiilor de siguranţă a circulaţiei.

3. DATE ŞI INFORMAŢII UTILIZATE LA ELABORAREA EXPERTIZEI

La elaborarea expertizei au fost utilizate datele culese pe teren la cercetarea in situ efectuată în luna Mai 2021.

S-au facut masuratori topografice pentru materializarea amplasamentului, concretizate prin plan de situatie sc. 1:500.

S-au determinat debitele in regim natural de scurgere, fără sporul de siguranţă sunt:

Qmax1%	= 117,00 m^3/s	Qmax5%	= 63,20 m^3/s
Qmax2%	= 92,40 m^3/s	Qmax10%	= 43,30 m^3/s

Inaltimea minima de libera trecere sub pod, in conformitate cu normativul PD 95-2002, tab. 6.III - $\Delta h = 0.75$ m (pod peste cursuri de apa cu debite $Q_c<1000$ m^3, fara plutitori) ;

Inaltimea de libera trecere rezultata, masurata intre nivelul intrados si nivelul debitului de calcul - Δh = nu este asigurata;

CONCLUZIE – Nu este este asigurata inaltimea minima de libera trecere.

Conform codului de proiectare seismica P100-1-2013, valoarea de varf a accceleratiei terenului pentru proiectare este ag=0.25g, iar perioada de control (de colt) a spectrului de raspuns este Tc=0.7 s.

Pentru stabilirea stării tehnice a podului s-a efectuat o deplasare la amplasamentul acestuia, s-au făcut măsurători la elementele de construcţie şi observaţii privind defectele şi degradările existente utilizând „Instrucţiuni pentru stabilirea stării tehnice a unui pod „ indicativ AND 522-2006 .

În conformitate cu aceste instrucţiuni, s-a procedat la identificarea defectelor şi degradărilor aparente la elementele podului şi anume:

- La elementele principale ale structurii de rezistenţă;
- La elementele de rezistenţă ale suprastructurii care susţin calea;
- La elementele infrastructurii (culei, racordări cu terasamentele);
- La albia parâului, apărări de maluri, rampele de acces la pod;
- La calea podului, parapete.

4.STANDARDE ŞI NORMATIVE APLICABILE

1) AND 522-2006 - Instrucţiuni pentru stabilirea stării tehnice a unui pod

2) P 100-1/2013 - Cod de proiectare seismică - Partea I - Prevederi de proiectare pentru clădiri, indicativ P 100-1/2013

3) Legea nr. 10/1995 privind calitatea în constructii,

4) Legea 50/1991 privind autorizarea executarii lucrarilor de constructii,

5) Ordinul M.T. nr. 1296/2017 pentru aprobarea "Normelor tehnice privind proiectarea, construirea şi modernizarea drumurilor",

6) NP 067/2002 Normativ departamental privind proiectarea lucrărilor de apărare a drumurilor şi podurilor,

7) PD 95-2002 Normativ privind proiectarea hidraulică a podurilor şi podeţelor,

8) Legea nr. 177/2015 pentru modificarea şi completarea Legii nr. 10/1995 privind calitatea în construcţii,

9) HG. 907/2016, aprobarea conţinutului cadru al documentaţiei tehnico – economice aferente investiţiilor locale,

10) Legea apelor 107/1996,

11) P 130-1999 - Normativ privind comportarea în timp a construcţiilor

12) Instrucţiuni tehnice privind procedeele de remediere a defectelor pentru elementele de beton şi beton armat

13) MP 031-2003 - Metodologie privind programul de urmărire în timp a comportării construcţiilor din punct de vedere al cerinţelor funcţionale

14) Metodologia de stabilire a categoriei de importanţă a construcţiilor

15) Regulament privind stabilirea categoriei de importanţă a construcţiilor.

16) CD 99-2001 - Normativ privind repararea şi întreţinerea podurilor şi podeţelor de şosea din beton, beton armat, beton precomprimat şi zidărie de piatră

17) CD 63-2000 - Normativ pentru proiectarea şi folosirea aparatelor de reazem din neopren pentru podurile de cale ferată şi şosea

18) PD 165-2012 - Normativ privind alcătuirea şi calculul structurilor de poduri şi de podeţe de şosea cu suprastructuri monolit şi prefabricate

19) NP 115-2004 - Normativ privind proiectarea infrastructurilor de beton şi beton armat pentru poduri

20) AND 534-1998 - Manual pentru identificarea defectelor aparente la podurile rutiere şi indicarea metodelor de remediere.

21) CD 138-2010 - Normativ privind criteriile de determinare a stării de viabilitate a podurilor de şosea din beton, beton armat şi beton precompromat metal şi compoziţie.

22) AND 577-2002 - Normativ privind execuţia şi controlul calităţii hidroizolaţiei la poduri.

23) AND 578-2002 - Normativ pentru execuţia plăcilor de suprabetoane a podurilor sub trafic.

24) Norme metodologice privind condiţiile de închidre a circulaţiei şi de instituire a resctricţiilor de circulaţie în vederea executării de lucrări în zona drumului public şi/sau pentru protejarea drumului.

25) AND 593-2014 - Normativ pentru sisteme de protectie pentru siguranţa circulaţiei pe drumuri, poduri şi autostrăzi.

26) P 15-2000 - Normativ pentru proiectarea aparatelor de reazem la podurile de şosea din beton armat.

Standardele şi normativele indicate mai sus nu sunt limitative şi acestea se vor completa în funcţie de valabilitatea acestora.

5. DESCRIEREA LUCRĂRII

Lucrarea este un pod cu suprastructura alcatuita dintr-o dala din beton armat si infrastructuri din culee masive din beton, peste un torent nenominalizat, afluent al raului Toplita, în localitatea Sacalusesti, judetul Neamt la km 37+975.

Conform masuratorilor din teren, podul are o lungime reala de 18,30 m.

Podul este pozitionat în aliniament şi este amplasat normal fata de cursul de apa.

Din datele puse la dispozitie de catre beneficiar, podul a fost executat in anul 1968 si nu a fost consolidat niciodata.

Schema statica este de grinda simplu rezemata, iar clasa de incarcare, consemnata in baza de date a beneficiaarului, este clasa 1.

Infrastructura este formată din două culee masive cu elevatii din beton armat, fundate direct prin intermediul blocurilor de fundare.

Inaltimea vizibila a elevatiilor culeelor este de 2,75 m la culeea Piatra Neamt si 1,85 m la culeea Tg.Neamt, iar latimea elevatiilor este de 8,00m.

Culeele sunt prevazute cu ziduri intoarse simetrice, cu lungimea de 3,90 m fiecare.

Suprastructura este alcătuită dintr-o dala din beton armat, cu lungimea de 10,35 m, latimea de 6,00 m si grosimea de 0,60 m, prevazuta cu console de 1,70 m pentru sustinerea trotuareleo si grinzilor de parapet.

Dala reazema direct pe bancheta culeei, prin intermediul unui mortar de poza.

Calea pe pod este din imbracaminte asfaltica.

Lăţimea podului, inclusiv consolele de trotuar, este de 9,40 m, din care partea carosabila de 6,90 m incadrata intre trotuare denivelate cu latimea de 1,0 m fiecare

Parapetele pietonale sunt metalice, dispuse pe grinda de parapet cu latimea de 0,25.

Racordarea cu terasamentele este realizată prin intermediul sferturilor de con pereate cu zidarie din piatra.

Albia este relativ conturata, nu sunt aparari de maluri.

Instalatii pozate sau suspendate de pod – nu sunt vizibile.

6. STAREA ACTUALĂ A LUCRĂRII

Pentru stabilirea stării tehnice a podului au fost efectuate deplasări la lucrare, unde s-au făcut măsurători pentru întocmirea releveului şi s-au făcut observaţii asupra podului şi a zonelor aferente acestuia conform ''Instrucţiuni pentru stabilirea stării tehnice a unui pod'' Indicativ AND 522– 2006 şi după "Manualul privind defectele şi degradările aparente la poduri rutiere şi indicarea metodelor de remediere" elaborat de CESTRIN.

La inspectarea lucrării în situ s-au urmărit şi s-au evaluat parametrii care caracterizează starea tehnică şi cei care caracterizează gradul de funcţionalitate. Cu aceştia s-au stabilit indicii de calitate ai stării tehnice (**Ci**), respectiv cei de funcţionalitate (**Fi**).

Starea tehnică generală a podului s-a exprimat apoi prin **indicele de stare tehnică Ist**, care reprezintă suma tuturor indicilor de calitate (**Ci,Fi**).

În funcţie de valoarea indicelui Ist lucrarea se încadrează în una din cele 5 clase tehnice, corespunzător Instrucţiei AND 522-2006 şi se recomandă măsurile de intervenţie.

7. PARAMETRII CARE CARACTERIZEAZĂ STAREA TEHNICĂ (FIZICĂ) A PODULUI

Principalele defecte constatate pe teren in functie de indicii de calitate ai starii tehnice sunt prezentate mai jos, lista completa fiind detaliata in ***tabelul 2 – notarea defectelor constate in teren****.*

C1. Elementele principale de rezistență ale suprastructurii.

Pentru stabilirea indicelui de calitate se va verifica starea dalei.

Structura de rezistenţă a podului este alcătuită, in sectiune transversala, dintr-o dala din beton armat, care reazema direct pe culee prin intermediul unui mortar de pozare.

Dala din beton armat se prezinta intr-o stare de degradare avansata, fiind vizibile degradari cum ar fi:

- Armături fără strat de acoperire, pe zonele marginale ale dalei, consolele fiind puternic degradate;
- Armatura corodata cu reducerea avansata a sectiunii;
- Beton cu aspect friabil şi zone din beton exfoliat;
- Beton degradat prin carbonatare;
- Zone cu defecte de suprafaţă ale feţei văzute;
- Culoare neuniformă, pete negre şi impurităţi;
- Eroziunea betonului, prezenţa unor zone pe suprafaţa elementului în care agregatele nu sunt înglobate în pasta de ciment;
- Infiltraţii, eflorescenţe;

C2. Elemente de rezistență care susțin calea

Avand in vedere ca nu exista alte elemente de suprastructura distincte care sustin calea podului, se va considera aceeasi depunctare ca pentru elementele principale de rezistenta ale suprastructurii (C1).

C3. Elemente ale infrastructurii (pile şi culei), aparate de reazem, dispozitive de protecţie la acţiuni seismice, sferturi de con sau aripi

Pentru stabilirea indicelui de calitate se va verifica starea:

- culeelor;
- sferturilor de con (racordarilor cu terasamentele).

Infrastructurile prezintă urmatoarele degradări:

- Beton degradat prin carbonatare, segregare, cu aspect friabil şi zone din beton exfoliat in zidurile de garda si bancheta de rezemare;
- Zone cu defecte de suprafaţă ale feţei văzute;
- Culoare neuniformă, pete negre şi impurităţi;
- Eroziunea betonului, prezenţa unor zone pe suprafaţa elementului în care agregatele nu sunt înglobate în pasta de ciment;
- Sferturi de con cu degradari ale pereului, tasari ale umpluturilor, vegetatie crescuta printre rosturile zidariei.

C4. Albia, apărări de maluri, rampe de acces, instalaţii pozate/suspendate de pod

Pentru stabilirea indicelui de calitate se va verifica starea:

- albiei;
- lucrarilor de aparare;
- rampelor de acces;
- instalatiilor pozate sau suspendate de pod.

Sunt constatate urmatoarele defecte si degradari:

- Degradări ale malurilor şi modificări de albie cu ruperea malurilor;
- Modificări ale regimului hidraulic, afuieri in sectiunea podului, cu dezvelirea rostului fundatie-elevatie a culeei spre Piatra Neamt;
- Prezenta vegetatiei sub forma de arbusti, in albie, etc.

C5. Calea pe pod, guri de scurgere, trotuare, parapete, rosturi

Pentru stabilirea indicelui de calitate se va verifica starea:

- îmbracamintii pe partea carosabila;

- trotuarelor;
- hidroizolatiei;
- dispozitivelor de acoperire a rosturilor de dilatatie;
- parapetelor pietonale;
- parapetelor de siguranta a circulatiei.

Sunt constatate urmatoarele defecte si degradari:

- accesul dificil de pe rampa pe trotuare;
- calea pe pod prezinta straturi asfaltice suplimentare;
- nu exista parapete de siguranta;
- infiltraţii si eflorescenţe cauzate de deteriorarea hidroizoiaţiei;
- blocarea deplasarii in zona rosturilor dintre dala si zidul de garda, etc.

8. PARAMETRII CARE CARACTERIZEAZĂ GRADUL DE FUNCŢIONALITATE AL LUCRĂRII

Din punct de vedere **funcțional** s-au constatat următoarele, referitor la:

F1. Indicele de calitate determinat în funcție de condițiile de desfășurare a traficului pe pod

Lungimea podului este de 18.30 m.

Lăţimea carosabilului este de 6.90 m, pentru două benzi de circulaţie şi nu corespunde cu lăţimea părţii carosabile a drumului (clasa tehnica III), fara spatiu de siguranta.

F2. Indicele de calitate în funcție de clasa de încărcare a podului

Drumul național are clasa tehnica III, iar podul este dimensionat la clasa 1 de incarcare.

F3. Indicele de calitate determinat în funcție de durata de exploatare a podului, care a trecut de la construcția, sau de la ultima reparație capitală și tipul podului

Podul a fost construit în anul 1959. Durata de exploatare este de 62 ani.

F4. Indicele de calitate determinat în funcție de modul de respectare la execuție a proiectului, neasigurarea condițiilor de efectuare a lucrărilor de întreținere și reparații, condiții de exploatare necorespunzătoare.

Neasigurarea scurgerii apei, stagnarea apei pe pod, existenţa unor straturi suplimentare a îmbrăcăminţii pe pod, lipsa indicatoarelor de restrictie viteza si tonaj, lipsa de estetica a incadrarii in mediul inconjurator.

F5. Indicele de calitate care reflectă calitatea lucrărilor de întreținere curentă

Lipsa totală a lucrărilor de întreţinere (Peste 50% din lucrările de întreţinere nerealizate).

9. STAREA TEHNICA A PODULUI

Starea tehnică s-a stabilit conform '"Instrucţiunilor tehnice pentru stabilirea stării tehnice a unui pod" - indicative AND 522 – 2006.

Indicele de calitate al stării tehnice a podului este alcătuită din:

C = ΣCj = Cl + C2 + C3 + C4 + C5 = 7 puncte

Indicele de calitate al principalelor caracteristici funcționale ale podului este alcătuit din:

F = ΣFj = Fl + F2 + F3 + F4 + F5 = 14 puncte

Starea tehnică generală este exprimat prin indicele de stare tehnică 1st:

1st = ΣCj + ΣFj = 7 + 14 = 21 puncte

Urmare a investigării lucrării pe teren, în conformitate cu **"Instrucțiuni tehnice pentru stabilirea stării tehnice a unui pod " Indicativ AND 522– 2006, art.18**, podul a cumulat un punctaj total de **21 de puncte** și se încadrează în **Clasa stării tehnice IV - STARE TEHNICĂ NESATISFĂCĂTOARE** (elementele constructive prezintă degradări vizibile pe zone întinse cu tendinţa de afectare a capacităţii portante) se recomandă măsuri ce constau în reparatii, reabilitari sau înlocuirea unor elemente.

10. VARIANTE DE INTERVENTI - LUCRARI NECESARE

10.1 Lucrari de consolidare a infrastructurilor podului existent si inlocuirea suprastructurii.

După aprecierea factorilor determinanți pentru stabilirea clasei de importanță și a gradului de influență a acestora, a rezultat că această lucrare are categoria de importanta deosebita "B".

Lucrarile se vor executa cu devierea circulatiei, cu semnalizarea si restrictionare corespunzatoare a circulatiei rutiere.

10.1.1 SUPRASTRUCTURA

- demolarea suprastructurii;
- dupa executarea lucrarilor de la pct.10.1.2. se vor monta grinzile tablierului, in solutia stabilita de catre proiectantul lucrarii;
- se va executa un platelaj sau o suprabetonare din beton armat C35/45, care vor fi prevazute cu consolele de trotuar, astfel încât să permită amplasarea a două trotuare cu lățimea utilă de 1.00 m și montarea de parapete pietonale si de siguranta cu nivel de protecție foarte ridicată tip H4b.
- așternerea peste betonul de panta a unei hidroizolații performante și protejarea acesteia;
- refacere trotuare, montare parapet pietonal metalic și parapet direcțional tip H4B;
- reamenajarea părții superioare a zidurilor de gardă și a capetelor tablierului, în vederea fixării dispozitivelor de acoperire a rosturilor;
- protejarea prin vopsire cu vopsele speciale pentru beton;
- montarea dispozitivelor de acoperire a rosturilor de dilatație;
- realizarea căii pe pod si pe trotuare în soluția de îmbrăcăminte asfaltică conform AND 546-2013;

10.1.2. INFRASTRUCTURA

- curățarea și reparații locale la elevațiile culeelor;
- executia unei banchete de rezemare a grinzilor din beton armat, montarea aparatelor de reazem din neopren si executia dispozitivelor antiseismice;
- extinderea, subzidirea si camasuirea culeelor;

- refacerea si corelarea dimensiunilor geometrice ale zidului de garda si ale zidurilor intoarse, cu adaptarea la suprastructura noua;
- protecția elevațiilor infrastructurilor prin vopsire cu vopsele speciale pentru beton.

10.1.3. ZONE DE RACORDARE

- prevederea dalelor de racordare şi a grinzilor de rezemare - dacă nu există;
- refacerea carosabilului pe zonele de racordare – cca 25 m pe ambele rampe;
- racordarea corespunzătoare a trotuarelor de pe pod cu rampele;
- refacerea racordarilor cu terasamentele, intr-o solutie viabila, protejate;
- amenajarea scărilor şi a casiurilor;
- relocarea utilitatilor, daca sunt identificate pe parcursul executiei;
- montarea parapetelor de siguranță pe rampele de acces.

10.1.4. ALBIA

- avand in vedere ca in prezent sectiunea podului nu asigura evacuarea debitelor cu nivelurile de calcul si asigurare, 2% respectiv 1%, se va urmari ca sectiunea albiei sa sufere decaparile necesare, iar pentru protectia acesteia, se vor utiliza materiale cu un coeficient de rugozitate foarte sacazut, care sa asigure o viteza a apei si un nivel mai redus, cu incadrarea in debuseul podului;
- executia protectiilor de mal, de praguri deversoare si praguri de fund aval, pentru stabilizarea albiei.

Activitatile descrise mai sus nu sunt limitative, proiectantul la faza DALI avand posibilitatea sa analizeze solutii alternative si sa le completeze pe cele descrise mai sus, cu acordul expertului tehnic.

10.2 Executarea unui pod nou

Aceasta solutie presupune devierea circulatiei pe rute ocolitoare sau executerea unui pod provizoriu.

Podul nou va trebui sa corespunda normelor europene conform SR-EN 1990:2004, SR EN 1991-1:2004, SR EN 1992-2:2006, SR EN 1993-1:2007, SR EN 1994-2:2006, SR EN 1997-1:2004, SR EN 1998:2:2006.

Gabaritul podului va respecta prevederile STAS 2924-91, pentru drumuri de clasa tehnica III, prevazandu-se o latime a partii carosabile de 7,80 m si trotuare de 1,50 m, acesta fiind in localitate.

Deschiderea podului si elevatia vor fi dimensionate in urma unui calcul hidraulic, podul nou va asigura scurgerea debitului de calcul cu asigurarea de 1 % (conform HG 846/2001), cu un spaţiu de garda de min. 1.00 m;

Sistemul de fundare va fi adecvat, determinat in functie de studiul geotehnic pe care va trebui sa il elaboreze obligatoriu un geolog si verificat la cerinta Af.

Calea pe pod va respecta prevederile normativului AND 546/2003

Proiectantul de la faza de proiectare DALI, va tine cont de recomandarea expertului si va concretiza minim doua optiuni tehnice pentru realizarea acestui pod, cu respectarea conceptelor de asigurare a cerinţelor de calitate prevăzute de Legea nr 10/1995 referitoare la:

- rezistenţa şi stabilitatea la acţiuni statice, dinamice şi seismice,
- siguranţa în exploatare,
- igiena, sănătatea oamenilor, protecţia şi refacerea mediului.

11. CONCLUZII

Structura expertizata este un pod dalat, construit sa suporte clasa de incarcare 1 si amplasat pe un drum national de clasa tehnica III.

Podul are o vechime de 62 de ani si nu a fost supus unor lucrari de interventie de tip reparatii capitale sau consolidari.

Debuseul podului nu asigura descarcarea debitelor de calcul si verificare, cu asigurarile de 2% si 1%, cu pastrarea unui spatiu de libera trecere.

Urmare a investigării lucrării pe teren, în conformitate cu **" Instrucţiuni tehnice pentru stabilirea stării tehnice a unui pod " Indicativ AND 522– 2006, art.18**, podul a cumulat un punctaj total de **21 de puncte** şi se încadrează în **Clasa stării tehnice IV - STARE TEHNICĂ NESATISFĂCĂTOARE** (elementele constructive sunt intr-o stare avansata de degradare, se recomandă măsuri de reabilitare sau inlocuire a unor elemente.

S-au analizat doua variante de interventie, a caror costuri estimate sunt conform centralizatorului de mai jos:

Nr. crt.	Varianta interventie	Estimare perioada de serviciu	Estimare valorica (fara TVA)
1	10.1- ***Lucrari de consolidare a infrastructurilor podului existent si inlocuirea suprastructurii***	25 ani	1 500 000.00 ron
2	10.2 – ***Pod nou***	100 ani	2 500 000.00 ron

Facem precizarea ca prezenta expertiza este una cu caracter pur tehnic si nu una tehnico-economica, valorile prezentate mai sus sunt orientative, nu au fost determinate pe baza de liste de cantiati, cuantificate valoric intr-un program de calcul profesional, prin introducerea articolelor de deviz, conform indicatoarelor cu normele republicane.
Estimarea este empirica, pe baza unor lucrari similare executate, existand posibilitatea ca proiectantul de la faza DALI, pe baza studiilor aprofundate de teren, a dimensionarilor si calculelor de rezistenta, a solutiilor tehnice adaptate la recomandarile expertului tehnic, sa evalueze diferit, in plus sau in minus fata de evaluarile prezentate mai sus.

Varianta 10.1 -

1. Asigura o durata de exploatarea normala de cca. 25 ani, după care se impune execuția unor lucrări de reparație capitala.
2. Nu asigura o sporire semnificativa a capacității portante a podului.

Varianta 10.2 – *pod nou prezintă următoarele avantaje:*

1. Asigura o durata de exploatarea normala de cca. 100 ani.
2. Respecta prevederile normelor de proiectare a podurilor in vigoare, care prevede o lățime a părții carosabile de 7,80 m si doua trotuare pietonale cu lățimea de 1,50 m, echipate cu parapete de siguranță a circulației rutiere pe pod cu nivel de siguranță tip H4b.

Avand in vedere durata de utilizare mare, de peste 50 de ani, a structurii studiate, lucrarile de consolidare nu pot asigura in timp pastrarea unui nivel de performanta, a unei viabilitati corespunzatoare, in conformitate cu normativele in vigoare, ca urmare:

- ***Expertul tehnic recomanda varianta de interventie de la punctul 10.2. – Executarea unui pod nou;***

Luand in considerare starea tehnica si nivelul ridicat al degradarilor, la toate elementele podului, este imperios necesara ca pana la inceperea lucrarilor de construire a podului nou, pentru a reduce efectele traficului asupra structurii existente si in acest fel, sa evitam producerea unor evenimente grave in desfasurarea circulatiei, este necesara introducerea de urgenta a urmatoarelor restrictii de circulatie:

- Vehicule cu sarcina pe osie maxima de 100 kN;
- Viteza maxima de circulatie de 30 km/h.

Prezenta expertiză tehnică este valabilă cel mult 5 ani de la data întocmirii ei dacă în acest timp nu survin următoarele evenimente:

- accidente de circulaţie care să afecteze structura de rezistenţă a podului;
- cutremure majore, explozii şi alte evenimente care pot afecta semnificativ structura de rezistenţă a podului;
- inundaţii care să provoace coborârea exagerată a talvegului râului.

Mai 2021

EXPERT TEHNIC ATESTAT

Dr.ing.Brosteanu T. Teodor

Atestat 08090 în domeniile A4,B2,D

II. FIŞA DE CONSTATARE A STĂRII TEHNICE A UNUI POD

1. DATE DE IDENTIFICARE A LUCRĂRII

1.Tipul lucrării de artă (pod, pasaj, viaduct) *Pod*

2. Obstacolul traversat *Torent nenominalizat*

3. Localitatea cea mai apropriată *Sacalusesti*

4. Categoria, numărul drumului pe care este amplasat *DN 15C*

5. Anul construcţiei / consolidare; *1959*

6. Clasa de încărcare *1*

7. Tipul podului, după schema statică de rezistenţă, a modului de execuţie, oblicitate:

- dupa schema statica *dala simplu rezemata*
- dupa modul de execuţie *monolit*
- oblicitate *normal*
- după traseu *aliniament*

8. Materialul din care este alcătuit *b. + b.a.*

9. Lungimea totală a podului, numărul de deschideri şi lungimea lor: Podul are o deschidere l=9,70 m, dala are lungimea de 10,35 m, iar lung. totală inclusiv zidurile intoarse *L=18.30 m*

10. Lăţimea podului (partea carosabilă + trotuare), numărul de grinzi în secţiune transversală

Partea carosabila = *6,90 m*

Trotuare = *denivelate 2 x 1,00m*

Grinzi = *dala din beton armat*

10. Aparate de reazem (tip, materialul din care sunt construite, scheme de amplasare)

mortar

11. Tip infrastructuri *culei din b.a..*

12. Tip fundaţii *directe*

13. Tipul îmbrăcăminţii pe pod *mixturi bituminoase*

14. Rosturi tip -

15. Parapeţi pietonali *metalici*

16. Racordări cu terasamentele *sferturi de con pereate*

17. Apărări de mal -

* în cazul podurilor oblice sau cu ziduri întoarse de lungimi diferite, poziţia kilometrică este cea rezultată din poziţia kilometrică a primului parapet pe culee întâlnit.

2. NOTAREA DEFECTELOR CONSTATATE ÎN TEREN:

Nr. Crt. Poz. catalog	Denumirea defectului	Limite de punctare	Notare defecte					Observatii
			C1(*)	C2(*)	C3(*)	C4(*)	C5(*)	
0	1	2	3	4	5	6	7	8
1	Absenţa unor elemente structurale (antretoaze, rigidizări, contravântuiri, etc.) necesare pentru buna comportare a structurii din fazele de execuţie sau exploatare	7 - 8 pentru C1 5 - 6 pentru C2	+	+				Poduri metalice
2	Alinierea în plan rampa-pod necorespunzătoare, lăţime insuficientă a rambleului, acces dificil pe trotuarul podului, poziţia incorectă a sferturilor de con.	4 - 5				+5		
3	Amplasarea incorectă a gurilor de scurgere, lipsa grătarelor şi/sau a tuburilor de prelungire, guri de scurgere înfundate.	3-5 Poduri din b.a. 6-7 Poduri din b.p. sau metalice					+	
4	Aparate de reazem înglobate în praf şi murdărie, nefuncţionarea corespunzătoare a acestora. Blocarea aparatelor de reazem şi/sau împiedicarea deformaţiilor din temperatură şi contracţie ca urmare a deplasării infrastructurilor.	3 – 5 7 - 8			+			
5	Aripi sau sferturi de con afuiate. Aripi deplasate faţă de poziţia iniţială sau pierderea formei sferturilor de con	4 – 5 6			+6			
6	Armături fără strat de acoperire	4 – 6	+6	+6	+6			
7	Beton cu aspect friabil şi/sau zone din beton exfoliat	6-Beton simplu 8 - b. a. + b. p.	+8	+8	+8			
8	Beton degradat prin carbonatare, apariţia de stalactite şi/sau draperii	7 - Beton simplu 8 - Beton armat +b.p.	+8	+8	+8			
9	Beton degradat cu reducerea secţiunii elementului	7 - 8	+8	+8	+8			
10	Bolţi cu degradări avansate (crăpături, apariţia de striviri)	6 - 8	+					
11	Calea pe pod sau pe trotuare este degradată (suprafaţă cu ciupituri, poroasă, încreţită)	2 – suprafetele locale 3 – suprafata > 3mp					+3	

12	Coroziunea armăturii, pete de rugină şi/sau fisuri sau crăpături orientate pe direcţia acesteia	6 – Beton armat 8 – Beton precomp.	+6	+6	+6			
13	Coroziunea avansată a stâlpului metalic al parapetului în zona de contact cu betonul, fixarea necorespunzătoare a parapetului de siguranţă şi/sau număr insuficient de şuruburi de înădire	5					+	
14	Coroziunea activă la elementele întinse sau sub tensiune (şuruburi de înaltă rezistenţă, tirantii, hobane, etc)	6 – 7	+	+				
15	Coroziunea metalului în puncte, de profunzime şi/sau între piese	6 – 7	+	+				Poduri metalice
16	Cumularea la un element al structurii a mai multor degradări (coroziunea betonului şi a armăturii, exfoliere, fisuri, crăpături, striviri) care se manifestă prin modificarea formei elementului şi a proprietăţilor fizico-mecanice ale materialelor	8 – 9	+9	+9	+8			
17	Defecte de suprafaţă ale feţei văzute (culoare neuniformă, pete negre, impurităţi, pete de rugină, aspect prăfuit, imperfecţiuni geometrice, aspect macroporos, agregate la suprafaţă)	4 – pentru C1 şi C2 2 – pentru C3	+4	+4	+2			
18	Deformaţii locale ale pieselor datorită lovirii în circulaţie.	5 – 6	+	+				Poduri metalice
19	Deformaţii mari (săgeţi) ale suprastructurii din beton armat sau beton precomprimat	8 – 9	+					
20	Degradarea (betonului şi/sau coroziunea armăturii) parapetului, dislocarea stâlpului de prindere a parapetului, lipsa rostului în parapet	3 – 4					+	
21	Degradarea sau dislocarea bordurilor Lipsa sau distrugerea plăcilor de acoperire a golurilor din trotuare	2 – 3 4 – 7					+	
22	Degradări ale malurilor şi modificări de albie: - ruperea malurilor, modificarea în plan a traseului cursului apei; - depuneri de material solid, prezenţa unor obstacole; vegetaţie în albie	7 – 9 4 – 7				+8		

23	Degradarea (subspălarea, deformarea) sau distrugerea parţială sau totală a luctrărilor de: - apărare; - dirijare; - praguri;	4 – 6 6 – 8 7 – 9				+		
24	Denivelări ale căii pe pod, care favorizează sporirea efectului dinamic. - văluriri, refulări, făgaşe; - praguri, gropi	4 – 6 7 – 8					+	
25	Deplasări ale infrastructurii faţă de poziţia iniţială (rotiri, deplasări pe verticală, lunecări etc.) produse de afuieri, tasări sau împingerea pământului	8 – 10 Suprastructura static determinata 9 – 10 Suprastructura static nedeterminata			+			
26	Deplasări relative ale elementelor structurale (plăcile de beton faţă de elementele metalice, la structurile mixte), apariţia de fisuri sau infiltraţii în zona de contact cu metalul.	6 – 7		+				
27	Deplasări sau săgeţi permanente mari, vizibile, ale tablierului	8 – 9	+					Poduri metalice
28	Detaşarea timpanului de boltă pe anumite zone	7 – 8	+					
29	Deteriorarea aparatelor de reazem din neopren fretat, corodarea aparatelor de reazem metalice. Ruperea tacheţilor, distrugerea plăcilor de plumb sau metalice, fisuri, armături corodate în penduli	5 – 6 7 – 8			+			
30	Dezaxări între fundaţie şi diferite elemente ale elevaţiei Masca chesonului nedemolata care influenţează defavorabil scurgerea apelor.	6 – 7 4 – 5			+			
31	Distrugerea consolei trotuarului	8 – 9		+9	+9			
32	Distrugerea suprastructurii (elemente rupte)	9 – 10 pentru C1 8 – 9 pentru C2	+9	+9				
33	Dislocarea unei margini din bancheta cuzineţilor Amenajarea necorespunzătoare a acesteia	7 – 8 6			+8			
34	Elemente greşit poziţionate în structură, deplasări ale îmbinărilor sau stângeri insuficiente ale mijloacelor de prindere	6 – 8	+	+				Poduri metalice
35	Eroziunea betonului, prezenţa unor zone pe suprafaţa elementului în care agregatele nu sunt înglobate în pasta de ciment	3-4 pentru C1 şi C2 cu supraf.< de 1m^2 şi pentru C3 5-6 pentru supraf. > 1m^2 la C1 şi C2	+4	+4	+5			

36	Fisuri din contracţie (neorientate, scurte, superficiale), faianţarea betonului. Fisurile se referă numai la betonul nu şi la mortar sau tencuială	Pentru suprafeţe: < 1 m^2 : 3 – 4 > 1 m^2 : 5 – 6	+	+	+			
37	Fisuri şi/sau crăpături ale betonului: > 1mm - longitudinale: > 0.2 mm < 0.2 mm - transversale: > 0.2 mm < 0.2 mm - inclinate: > 0.2 mm < 0.2 mm Fisuri transversale sau longitudinale precum şi între timpane şi zidul întors la podurile boltite	9 7 – 8 5 – 6 7 – 8 5 – 6 7 – 8 5 – 6 4 – 6 fara deplasari 7 – 9 cu deplasari	+ + + + +6	+ + + + +6	+ + +			
38	Fisuri sau crăpături în îmbrăcăminte (asfaltică sau din beton de ciment), faianţarea sau exfolierea acesteia	Pentru suprafeţe: < 1m^2 : 3 > 1 m^2 : 4 – 5					+	
39	Fisuri şi/sau crăpături la intradosul podurilor boltite din zidărie	4 – 6 fără deplasări 7 – 9 cu deplasări	+					
40	Fisuri, ruperi ale elementelor structurale şi/sau ale elementelor de prindere (nituri, şuruburi, conectori, sudură)	6 – 9	+	+				Poduri metalice
41	Flambajul barelor sau voalarea tolelor	8 – 9	+	+				Poduri metalice
42	Parapet cu geometrie generală necores-punzătoare în plan vertical şi/sau orizontal, sistem de protecţie degradat (mătuit, puncte de rugină, exfolieri etc.)	2 – 3					+	
43	Inclinarea pendulilor sau rotirea rulourilor neconcordante cu temperatura ambiantă.	5 – 7			+			
44	Infiltraţii, eflorescenţe la podurile din beton cauzate în majoritatea cazurilor de lipsa sau deteriorarea hidroizoiaţiei.	Pentru suprafeţe: < 5 m^2 : 5 – 6 > 5 m^2 : 7	+6	+6	+7			
45	Infiltraţii vizibile la intrados, pete umede, eflorescente, stalactite la pod. boltite din zidărie	< 5 m^2 : 5 – 6 > 5 m^2 : 7	+6	+6				
46	Neasigurarea pantei de scurgere a apelor pe pod	3 – 5					+5	
47	Lipsa lucrărilor de apărare maluri şî/sau pentru dirijare a apelor sau necorelarea acestora cu ale unor construcţii din apropierea podului (poduri CF, canale etc.)	4 - 6 (Pentru lipsă) 8 Dacă există tendinţa de rupere a malurilor				+8		

48	Lipsa sau degradarea parapetului de siguranţă şi/sau a unor elemente din parapetul podului	4 – 6 Pentru degrad. 7 Pentru lipsă					+7	
49	Lipsa protecţiei anticorozive sau degradarea celei existente (culoarea neuniformă, mătuiri, exfolieri, pete de rugină, scurgeri de oxizi de fier pe suprafaţa elementului)	3 – 4	+	+				Poduri metalice
50	Lipsa sau degradarea dispozitivului de acoperire a rostului, a dispozitivelor de colectare şi evacuare a apei, a elementelor de etanşare, infiltraţii în zona rostului	4 – 6 (Pentru degr.) 7 – 8 (Pentru lipsă)					+8	
51	Lipsa sau degradarea etanşării dintre îmbrăcăminte şi celelalte elemente ale căii (borduri, guri de scurgere, parapete, rosturi etc.) Prezenţa apei sau a altor materiale în golurile ele sub trotuar	4 – 5 (Pentru degr.) 6 (Pentru lipsă) 6 – 7					+6	
52	Lipsa sau ieşirea din funcţiune a dispozitivelor de protecţie la acţiuni seismice	5 – 6 ieşire din funcţ. şi lipsă pt zonele D,E 7 Pt lipsă zonele A,B,C			+7			
53	Lipsa sau degradarea lucrărilor de protecţie a talazurilor, scărilor de acces, casîurilor, şanţurilor pereate de la piciorul taluzurilor, racordare defectuoasă casiu cu bordura de pe culee	3 – 4 Pentru degr. 5 Pentru lipsă sau racordare defectuoasă				+5		
54	Modificarea exagerată a formei şi proprietăţilor fizico-mecanice ale betonului	8 – 9	+9		+9			
55	Modificări ale regimului hidraulic, coborârea etiajului în zona podului, adâncirea talvegului şi afuierea infrastructurilor: Δh = coborâre talveg pt C4	4 – 5 pentru Ah < 1 m la fundaţii directe şi Ah < 2 la fundaţii indirecte 6 – 7 pentru Δh = 1÷2 m la fundaţii directe şi Δh =2 ÷ 4 m la fundaţii indirecte			+6	+6		

	Δh = afuiere locală (inclusiv coborâre de talveg) pt. C3	8 – 9 pentru Δh > 2 m la fundaţii directe şi Δh > 4 la fundaţii indirecte						
56	Neetanşeităţi între elementele structurii sau între piese ale elementelor structurale	5 – 6	+					Poduri metalice
57	Neprotejarea ancorajelor fascicolelor la elementele precomprimate. Infiltraţii de-a lungul armăturii pretensionate	6 – 7 8	+	+				
58	Poziţia incorectă a elementelor componente ale aparatelor de reazem	5 – 6 Fără deplasări 7 - 8 Cu deplasări ale suprastructurii			+			
59	Prezenţa vegetaţiei pe elementele infrastructurii	2 – 3			+3			
60	Prezenţa vegetaţiei pe elementele suprastruc.	4 – 5	+4	+4				
61	Rampe de acces degradate: - denivelări şi degradări ale căii; - tasări mari ale terasamentelor, alunecări laterale; - tasări mari cauzate de deteriorarea plăcii de racordare	4 – 5 6 – 7 6 – 7					+	
62	Reducerea pronunţată a secţiunii elementelor datorită coroziunii metalului (peste 10 %)	8 – 9 pentru C2 10 pentru C1	+	+				Poduri metalice
63	Rosturi decolmatate (în cazul îmbrâcăminţilor din pavele sau din beton de ciment) uzura pavelelor (rotunjire, şlefuire) sau a îmbrăcărninţii din beton de ciment	3 – 4					+	
64	Rosturi de zidărie spălate de infiltraţii (mortar din rosturile de zidărie degradat)	4 – 5 pentru C3 6 pentru C1,C2	+	+	+			
65	Dispozitive de acoperire a rosturilor de dilataţie grav deteriorate, blocarea deplasării din zona rostului	7 – 8					+	
66	Dispozitive de acoperire a rosturilor ne corespunzătoare, cu elemente de fixare slăbite, denivelate în plan orizontal şi/sau vertical	5 – 6					+	
67	Segregarea betonului, cuiburi de pietriş, caverne	4 - 5 pentru C3 5 - 6 pentru C2 6 pentru C1	+6	+6	+5			

68	Solidarizări necorespunzătoare între elementele prefabricate (infiltraţii, fisuri, rosturi matate necorespunzător)	5 - 6 Rosturi matate necorespunzător 6 - 8 Infiltraţii, fisuri	+	+	+			
69	Spaţiul liber sub pod şi/sau debuşeu insuficient, amplasarea necorespunzătoare a instalaţiilor suspendate pe pod, lipsa contraşinelor la pasajele superioare	4 - 5 Spaţiu liber (gabarite) insuficient 6 Debuşeu insuficient, lipsă contraşine la pasajele superioare				+6		
70	Torsionarea elementelor structurale, neplaneitatea acestora sau elemente insuficiente de solidarizare	7 - 8	+	+				
71	Uzura zidăriei sau betonului	4 - 6	+		+6			
72	Zidărie degradată la suprafaţă, cu aspect prăfos, friabilă sau exfoliată	3-4 pentru C3 5 pentru C1	+		+			
73	Zidărie grav avariată (degradări importante cu dislocări şi crăpături de moloane), care trebuie injectată sau cămăşuită	8 - 9	+	+	+			
74	Zone inaccesibile pentru control şi întreţinere "cutii de apă" şi/sau praf	5 - 6	+	+	+			Poduri metalice
75	Degradarea urşilor; crăpături, atac biologic (putrezire, ciuperci, paraziţi, etc) reducerea secţiunii acestora	Reducere secţiune < 20% : 4 - 6 20-50% : 7 - 8 > 50% : 9 - 10	+					
76	Deformaţia exagerată verticală sau orizontală a urşilor şi/sau pachetelor de urşi sau suburşi	6 - 8	+					
77	Urşi suprapuşi sau cu pene fără rost de aerisire sau cu pene care se mişcă În locaşurile lor	4 - 6	+					
78	Degradarea înjuguirilor pachetelor de urşi, solidarizări necorespunzătoare sau inexistente	4 - 6	+					
79	Coroziunea elementelor metalice de prindere (buloane, tiranţi, scoabe, etc)	4 - 6 Buloane şi scoabe 7-8 Pentru tiranţi	+					
80	Degradare dulapilor, lipsa montanţilor, a diagonalelor sau cedarea îmbinărilor, rugtnirea cuielor de prindere în cazul grinzilor alcătuite din dulapi	6 - 8	+					

81	Degradarea podinei de rezistenţă (mucegai, crăpături, atac insecte, etc)	Pentru suprafeţe: < 30% : 4 - 6 30-60% : 7 - 8 > 60% : 9 - 10		+				
82	Podina de rezistenţă cu tendinţă de ridicare, denivelată datorită uscării lemnului sau prinderii necorespunzătoare	3 - 5		+				
83	Elementele componente ale podinei de rezistenţă lipsă sau fixate necorespunzător	4 - 6		+				
84	Ridicarea piloţilor	4			+			
85	Degradarea biologică a elementelor din lemn (piloţi, babe, dulapii de la culei şi/sau aripi), cedarea ancorajelor	4 - 6			+			
86	Încovoieri mari ale babelor	4 - 6			+			
87	Palee instabilă	6 - 8			+			Poduri lemn
88	Lipsa sau degradarea spargheţurilor (unde sunt necesare)	4 - 6			+			
89	Lipsa sau degradarea contravântuirilor, contrafişelor sau moazelor	5 - 7			+			
90	Degradarea piloţilor în zona de contact cu terenul sau a etiajul	Reducerea secţiunii < 20% : 4 - 6 20-50% : 7 - 8 > 50% : 9 - 10			+			
91	Lipsa sau degradarea podinei de uzura	Suprafaţa afectată < 30% : 3 - 4 > 30% : 5 - 6					+	
92	îmbrăcăminte din asfalt: - fisurată, crăpată - cu denivelări	3 - 4 5 - 6					+	Poduri lemn
93	Desprinderea elementelor ce alcătuiesc podina de uzură (lemnărie ecarisată sau semirotundă)	3 - 4					+	
94	Degradarea sau lipsa longrinei apără-roată sau a longrinelor de trotuar	3 - 4					+	
95	Degradarea sau lipsa podinei de trotuar	4 - 6						

96	Lipsa sau degradarea mâinii curente a parapetului sau umplutura	5 - 6					+	
97	Lipsa sau degradarea stîlpilor parapetului, prinderea necospunzătoare a acestora de elementele de susţinere	3 - 5					+	
Numarul de defecte - N			15	15	18	6	5	
Depunctarea maxima - Di			9	9	9	8	8	
Valoarea indicilor de calitate Ci = 10 - Di			1	1	1	2	2	
Indicele de calitate al starii tehnice C = □Ci			7					

C1 =C1 = Suprastructura - elemente principale de rezistenţă;
C2 = Elemente de rezistenţă care susţin calea;
C3 = Infrastructuri, aparate de reazem, dispozitive antiseismice, sferturi de con sau aripi;
C4 = Albia, apărări de maluri, rampe de acces, instalaţii pozate sau suspendate pe pod.
C5 = Calea podului, guri de scurgere, trotuare, parapete, rosturi.

În coloanele 3 - 7 s-a notat cu „ + „ elementul la care se urmăreşte degradarea sau defectul descris.

3. NOTAREA CARACTERISTICILOR DE FUNCŢIONALITATE

Indicele de funcţionalitate F1

Depunctarea se face în funcţie de condiţiile de desfăşurare a traficului pe pod (lăţimea părţii carosabile şi lungimea podului) şi clasa tehnică a drumului pe care este amplasat podul, conform tabelului nr. 1

Tabelul nr. 1

Nr. Crt.	Clasa tehnică a drumului (conf. Ord. Min. Transp. Nr. 48/1998)	Lungimea podului (L) (m)								
		L < 25 m			L = 26 - 100 m			L > 101 m		
		Lăţimea podurilor (m)								
		care corespunde cu lăţimea părţii carosabile a drumului		care nu corespunde cu lăţimea părţii carosabile a drumului	care corespunde cu lăţimea părţii carosabile a drumului		care nu corespunde cu lăţimea părţii carosabile a drumului	care corespunde cu lăţimea părţii carosabile a drumului		care nu corespunde cu lăţimea părţii carosabile a drumului
		cu spaţiu de siguranţa	fără* spaţiu de siguranţă		cu spaţiu de siguranţă	fără* spaţiu de siguranţă		cu* spaţiu de siguranţă	fără spaţiu de siguranţă	
0	1	2	3	4	5	6	7	8	9	10
1	I	0	7	8	0	8	9	0	9	10
2	II	0	6	7	0	7	8	0	8	9
3	III	0	4	5	0	5	6	0	6	7
4	IV	0	0	1	0	2	3	0	4	5
5	V	0	0	0	0	1	2	0	3	4

1	Latimea partii carosabile	B =	6.90
2	Lungimea podului	L =	18.30
3	Categoria drumului	Cd =	III
F1 (depunctare) = f (Latimea partii carosabile, Lungimea podului, Categoria drumului)		=	5
		F1 =	5

Lăţimea părţii carosabile şi a spaţiului de siguranţă, banda de ghidare (bg) plus efectul optic (Eo) sunt conform Ordinului Ministrului Transporturilor Nr. 45/1998 inclusiv spaţiul necesar pentru amenajarea podurilor amplasate în curbă (supralărgire, supraînalţare).

*La podurile amplasate în localităţi lăţimea părţii carosabile se va corela cu cea a drumului, respectiv a străzilor.

INDICELE DE FUNCŢIONALITATE F2
Depunctarea se face în funcţie de clasa de încărcare a podului şi clasa tehnică a drumului, conform tabelului nr, 2

Tabelul nr. 2

Nr. Crt.	Clasa tehnică a drumului	Clasa de încărcare pod		
		E	I	II
1	I	0	10	10
2	II	0	9	10
3	III	0	6	10
4	IV	0	3	8
5	V	-	-	3

Pentru poduriie dimensionate Ia clasa III de încărcare se consideră depunctarea maximă de 10.

F2 (depunctare) = f (Clasa de incarcare, Categoria drumului)	=	6
	F2 =	6

INDICELE DE FUNCŢIONALITATE F3

Depunctarea se face în funcţie de durata de exploatare a podului, care a trecut de Ia construcţia, sau de la ultima reparaţie capitală (lărgire şi/sau consolidare) şi tipul podului, conform tabelului nr.3

Tabelul nr. 3

Nr. crt.	Materialul din care este realizat podul	Tipul suprastructurii	Durata de exploatare a podului, care a trecut de la construcţie sau de la ultima reparaţie capitală (lărgire şi/sau consolidare]					
			0 - 5	6 - 15	16 - 25	26 - 35	36 - 45	> 45
1	Metal	Grinzi nituite	-	2	5	6	7	8
		Sudate	-	5	6	7	8	9
2	Beton armat	Grinzi Matarov	-	2	4	7	8	9
		Grinzi Gerber	2	4	6	7	8	9
		Alte categorii	-	3	5	6	7	8
3	Beton precomprimat	Fasii cu goluri*	3	7	8	9	10	10
		Grinzi tronsonate (tronsoane mici)	2	4	7	8	9	10
		Grinzi pref. din tronsoane mari sau monobloc şi grinzi monolite	-	2	5	7	8	9
4	Lemn		5	7	9	10	10	10
5	Zidărie de piatră sau cărămidă	Bolţi	-	3	5	6	7	8

*la fâşiile cu goluri Ia care s-a executat o suprabetonare depunctarea se va reduce, cu 2 unităţi,

NOTĂ: în cazul în care suprastructura este alcătuită din elemente diferite (ex, boltă din zidărie şi fâşii cu goluri) se la în calcul elementul cu depunctare maximă*

F3 (depunctare) = f (Durata de exploatare, tipul podului)	=	8
	F3 =	8

INDICELE DE FUNCŢONALITATE F4

Depunctarea se face în funcţie de modul de respectare la executIe a proiectului, modul de asigurare a condiţiilor de efectuare a lucrărilor de întreţinere şi reparaţii şi a condiţiilor de exploatare, modul de semnalizare

Nr. Crt.	Denumire defect	Depunctare	
		Posibila	Obtinuta
1	Lipsa de estetică a încadrării podului în mediul înconjurător	3 - 4	4
2	Lipsa marcajelor şi/sau a indicatoarelor de semnalizare, lipsa panourilor de protecţie Ia pasajele superioare peste căi ferate electrificate	2 - 3	
3	Lipsa indicatoarelor de restricţie viteză, tonaj şi gabarit	7 - 8	8
4	Lipsa sau nefuncţionarea dispozitivelor de întreţinere (cărucioare, platforme acces etc.), imposibilitatea accesului ia elementele podului pentru inspecţii, întreţinere şi reparaţii	5 - 6	
5	Neasigurarea scurgerii apei, stagnarea apei pe pod, existenţa unor straturi suplimentare a îmbrăcăminţii pe pod	2 - 5	5
6	Necorelarea amplasamentului podului cu CF. şi traseul albiei, amplasarea în gabarit a unor elemente de construcţie şi/sau instalaţii, restricţii de viteză	7 - 8	
7	Nerespectarea dimensiunilor la elementele de rezistenţă ale suprastructurii Rezemare incorectă a grinzilor pe infrastructură sau lipsa aparatelor de reazem	5 - 6 8 -9	
8	Prezenţa balastierelor active care influenţează coborârea talvegului şi stabilitatea albiei în zona podului.	8 - 9	

F4 (depunctare) = f (Tipul defectului)	=	8
	F4 =	8

INDICELE DE FUNCŢIONALITATE F5

Depunctarea se face în funcţie de calitatea lucrărilor de întreţinere curentă, conform prevederilor din tabelul 4

Nr Crt.	Calitatea lucrărilor de întreţinere	Depunctare	
		Posibila	Obtinuta
1	Buna (Maximum 20% din lucrările de întreţinere nerealizate}	1 - 2	
2	Satisfăcătoare (Maximum 50% din lucrările de întreţinere nerealizate)	3 - 6	
3	Lipsa totală a lucrărilor de întreţinere (Peste 50% din lucrările de întreţinere nerealizate)	7 - 9	9

F5 (depunctare) = f (Tipul defectului podului)	=	9
	F5 =	9

4. DETERMINAREA INDICELUI DE STARE TEHNICA

Indici de calitate ai starii ehnice (Ci)	C1	C2	C3	C4	C5	Total
Punctajul maxim	10	10	10	10	10	50
Depunctarea maxima	9	9	9	8	8	43
Ci	**1**	**1**	**1**	**2**	**2**	7
Indici de functionalitate	**F1**	**F2**	**F3**	**F4**	**F5**	
Punctajul maxim	10	10	10	10	10	50
Depunctare	5	6	8	8	9	36
Fi	**5**	**4**	**2**	**2**	**1**	**14**

$$Ist = Ci + Fi = 7 + 14 = 21$$

Conform " Instrucțiunilor pentru stabilirea stării tehnice a unui pod" indicativ AND522-2006, pentru o valoare a ***indicelui total Ist = 21***, podul se încadrează în clasa stării tehnice IV, prezentând o ***stare tehnica nesatisfăcătoare***.



ANEXA 1 - FOTOGRAFII RELEVANTE



Foto.1- vedere pod rampa dinspre Piatra Neamt



Foto.2- vedere pod rampa dinspre Tg. Neamt



Foto.3- Sfert de con



Foto. 4 – Sfert de con – culee mal drept, aval



Foto.5- Sfert de con mal stang, amonte



Foto.6- Culee mal drept



Foto.7 – Culee mal drept, vedere din aval



Foto.8- Culee mal stang



Foto.9 – Culee mal stang, vedere din aval



Foto.10- Intrados, armaturi la vedere, ruginite



Foto.11- Intrados, armaturi la vedere, ruginite



Foto.12- Intrados, armaturi la vedere, ruginite



Foto.13 – Consola trotuar, armaturi la vedere, ruginite



Foto.14- Trotuar: calea pe trotuar si borduri degradate, borduri lipsa, parapet ruginit



Foto.15- parapet pietonal ruginit



Foto.16- Trotuar



Foto.17- Consola trotuar, restrictii de cirulatie



Foto.18- Intrados consola trotuar, parapet metalic

ANEXA 2 – STUDIU HIDROLOGIC

STUDIU HIDROLOGIC
privind debite si niveluri maxime pe torentul nenominalizat afluent al raului Toplita, in sectiunea E. Agapia (x=600146, y=630489)

Torentul nenominalizat este afluent al raului Toplita, pe sectorul sau superior, in Cadastratul Apelor este denumit Agapia.

Din punct de vedere geologic estic areal se afla in unitatea miocena, partea depresionara, la limita acesteia catre rama de vest.

Relieful este reprezentat prin dealuri de pe rama de V. a Depresiunii Neamt, in zona Agapia, care fac trecerea catre culmile de SE ale M. Stanisoara. Intre acestea mentionam: Schitul Sihlea (980m) situat in obarsia raului AGAPIA,co spre av cu dl. M (1966M), D. Cerdacului (665m) pe stanga raului si Dl. Varatic (918m) si Dl. Filioara (pe dreapta).

Clima este temperat continentala, moderata, cu temperatura medie multianuala a aerului de $7,5^0$ si $8,5^0$C si cu precipitatii de 620 l/m^2 la Agapia si 700 l/m^2 pe dealurile si muntii de la obarsia. Trebuie mentionat caracterul puternic torential al precipitatiilor in sezonul cald.

Suprafata bazinului hidrografic si altitudinea medie au fost preluate din Cadastrul Apelor Romaniei 1992 si cu valori de 34km^2 pt F. si 693 pt Hm.

Conform instructiunilor INHGA si a recomandarilor din literatura de specialitate (bibliografie) in cazul suprafetelor a bazinului hidrologic de marime mijlocie, pentru sau a „ploii orare 1 %''- L. Mustata, 1992.

$$Q_{max}1\% = \frac{0,28\ x(H_{60})1\%\ x\ a\ xF}{(F+1)^n}, \text{unde:}$$

- 0,28 = coeficient de transformari;
- $(H_{60})1\%$ = ploaia maxima orara 1%(zonat);
- a=coeficient de scurgere (zonat) ;
- F = suprafata bazinului hidrografic
- n = coeficient reductional (zonat) ;


$$Q_{max}1\% = \frac{0,28\ x135x\ 0,50x34,0}{(34+1)^{0,48}} = \frac{642,6}{5,51} = 117m3/s,$$

Apreciem ca valoarea este acoperitoare.

Trecerea de la $Q_{max}1\%$ la celelalte probabilitati se face cu ajutorul coeficientilor Curbei Pearson III (Cu=1; Cs=4Cu):

Q_{max} 1% = 117m ^{3}/s ;
Q_{max} 2% = 117 x 0,79= 92,4 m^3/s ;
Q_{max} 5% = 117 x 0,54= 63,2 m^3/s ;
Q_{max} 10%= 117 x 0,37= 43,3m^3/s ;
Debitele se refera la regimul natural de scurgere si nu contin sporul de siguranta.

PLAN DE INCADRARE IN TERITORIU
SC. 1:200000

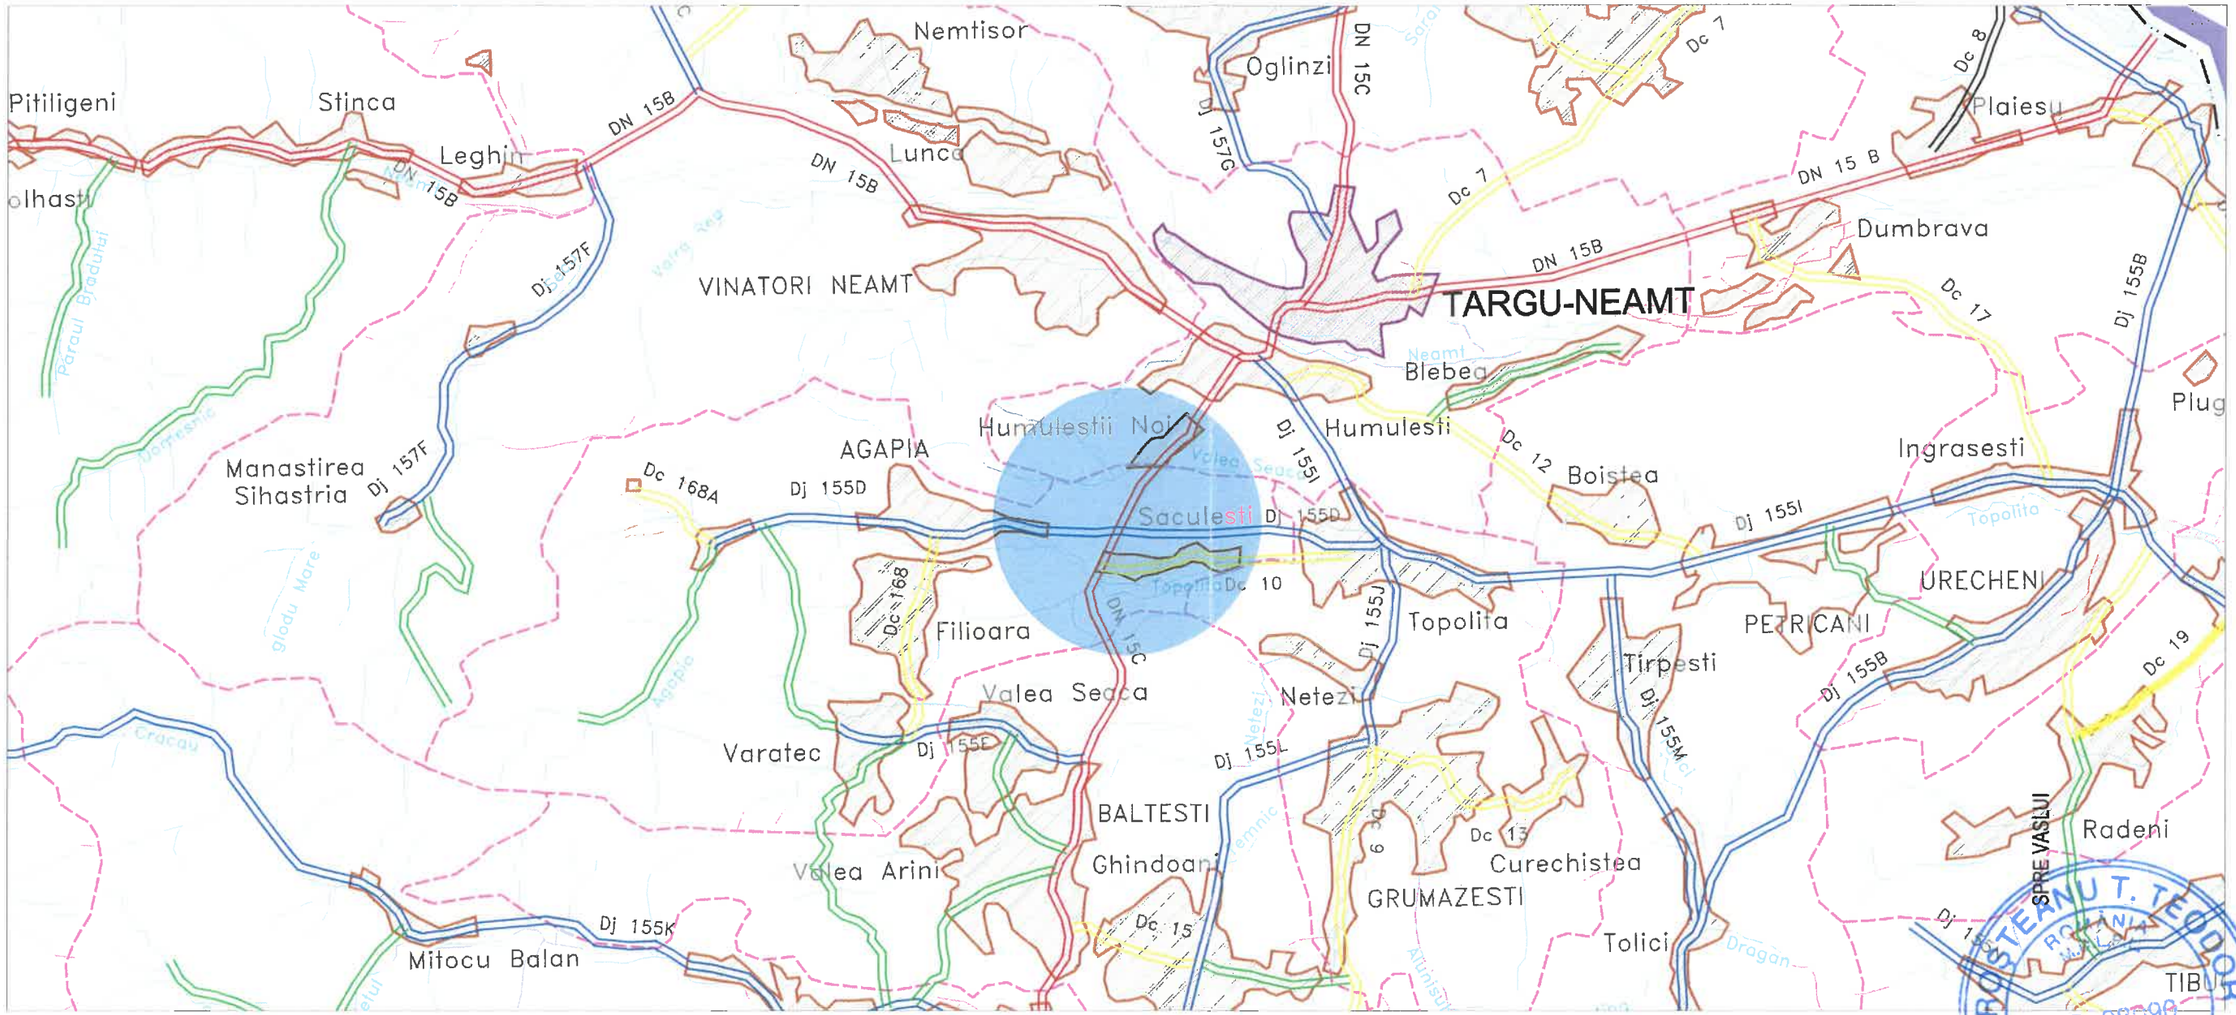

LEGENDA


- Drum national
- Drum judetean
- Drum comunal
- Drum de exploatare
- Municipii si orase
- Comune si sate
- Cai ferate
- Rauri, parauri, canale
- Limite administrative
- Limite judete

BROSTEANU T. TEODOR
ROMÂNIA
NR. 08090
A4, A2, A5, B3, D
INGINER
EXPERT TEHNIC


SOCIETATEA COMERCIALĂ EVALCONS TECH SRL BACĂU - ROMÂNIA


s.c.EVALCONS - TECH s.r.l.S CUI: RO 27788696 Nr. Reg. Com. : J04/986/2010 Str. I.L.Caragiale, nr.1 sc. A, ap.2				**LUCRARE:** INTOCMIRE EXPERTIZE TEHNICE PENTRU PODURILE DIN ADMINISTRAREA CNAIR S.A - DRDP IASI - *POD PE DN15C KM 37+975*; **AMPLASAMENT:** pod pe DN15C, km 37+975, comuna Sacalusesti, judetul Neamt **BENEFICIAR:** CNAIR S.A. prin DRDP Iasi	Proiect Nr.: 155/2021
SPECIFICATIE	NUME	SEMN.	Scara: 1:200000	Titlu plansa: Plan de incadrare in teritoriu	Faza: E.T.
SEF PROIECT	Ing. Mata I				
EXPERT TEHNIC	Ing. Brosteanu T.		Data: 06.2021		Plansa: D0

PLAN DE INCADRARE
sc.: 1:20000

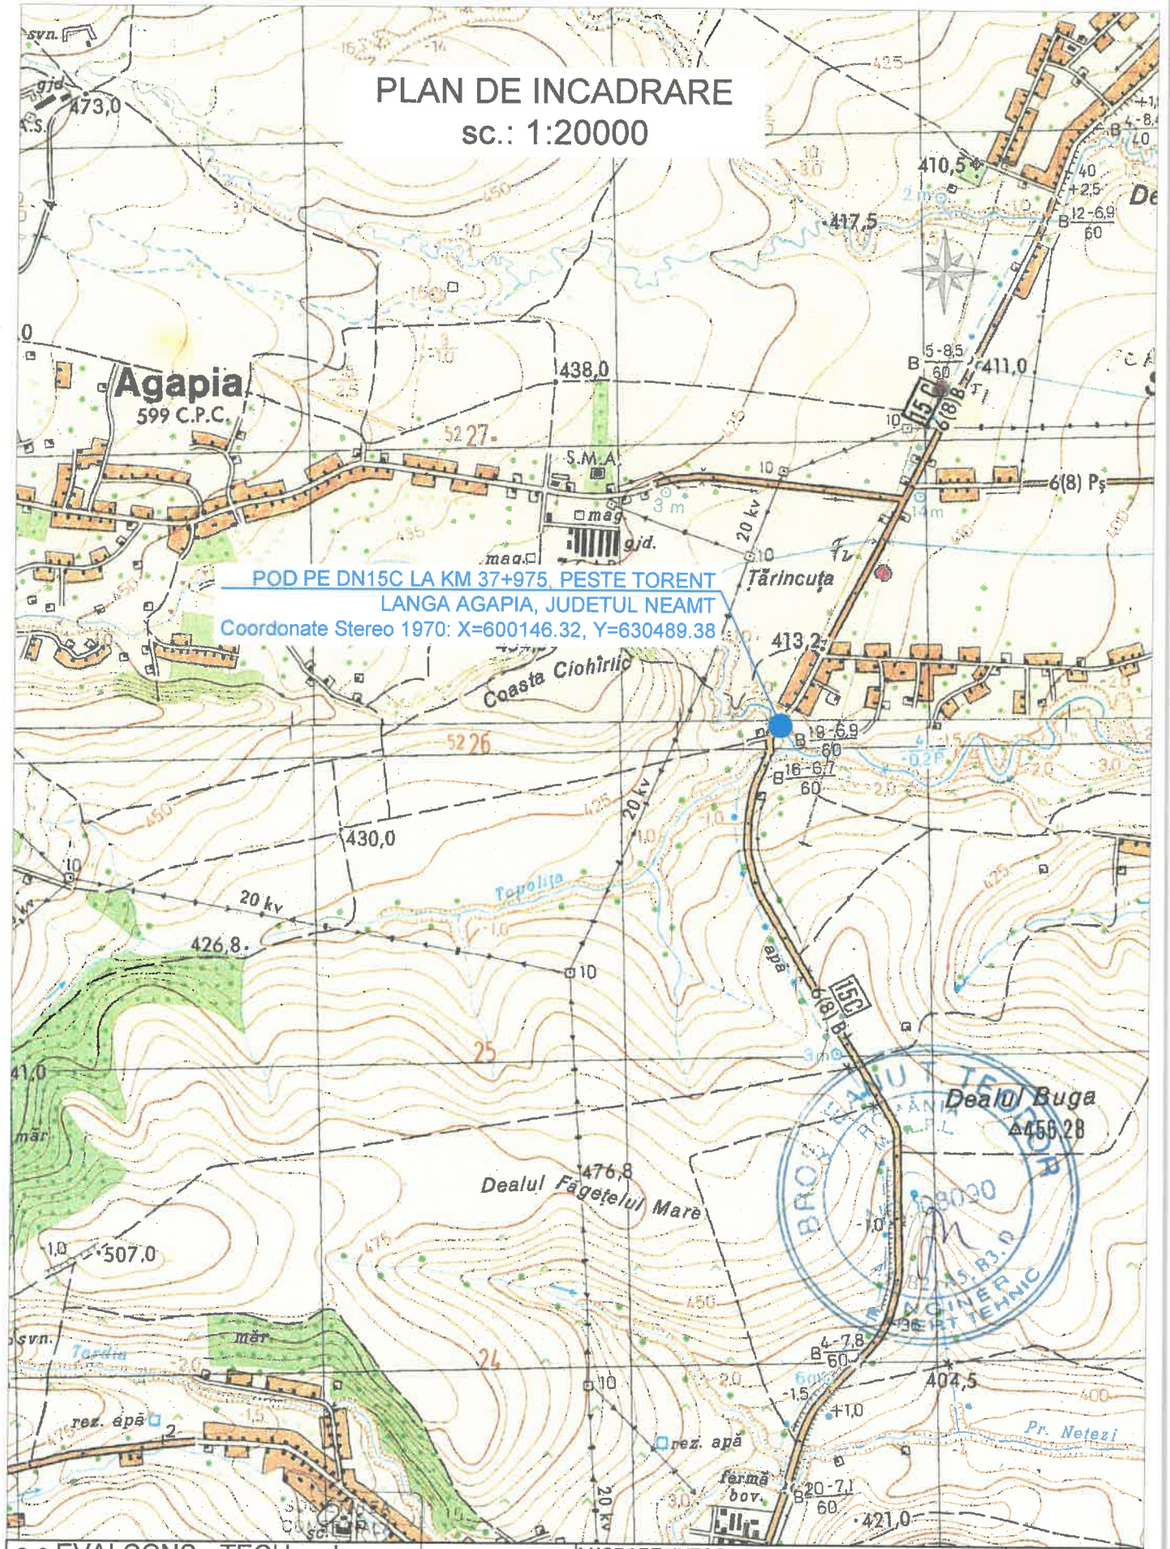

s.c.EVALCONS - TECH S.R.L. BACĂU - ROMÂNIA	CUI: RO 27788696 Nr. Reg. Com. : J04/986/2010 Str. I.L.Caragiale, nr.1 sc. A, ap.2	**LUCRARE:** INTOCMIRE EXPERTIZE TEHNICE PENTRU PODURILE DIN ADMINISTRAREA CNAIR S.A - DRDP IASI - *POD PE DN15C KM 37+975*; **AMPLASAMENT:** pod pe DN15C, km 37+975, comuna Sacalusesti, judetul Neamt **BENEFICIAR:** CNAIR S.A. prin DRDP Iasi	Proiect Nr.: 155/2021
SPECIFICATIE / NUME / SEMN.	Scara: 1:20000	Titlu plansa: Plan de incadrare pod pe DN 15C km 37+975, peste torent	Faza: E.T.
SEF PROIECT — Ing. Mata I	Data: 06.2021		Plansa: D1
EXPERT TEHNIC — Ing. Brosteanu T.			

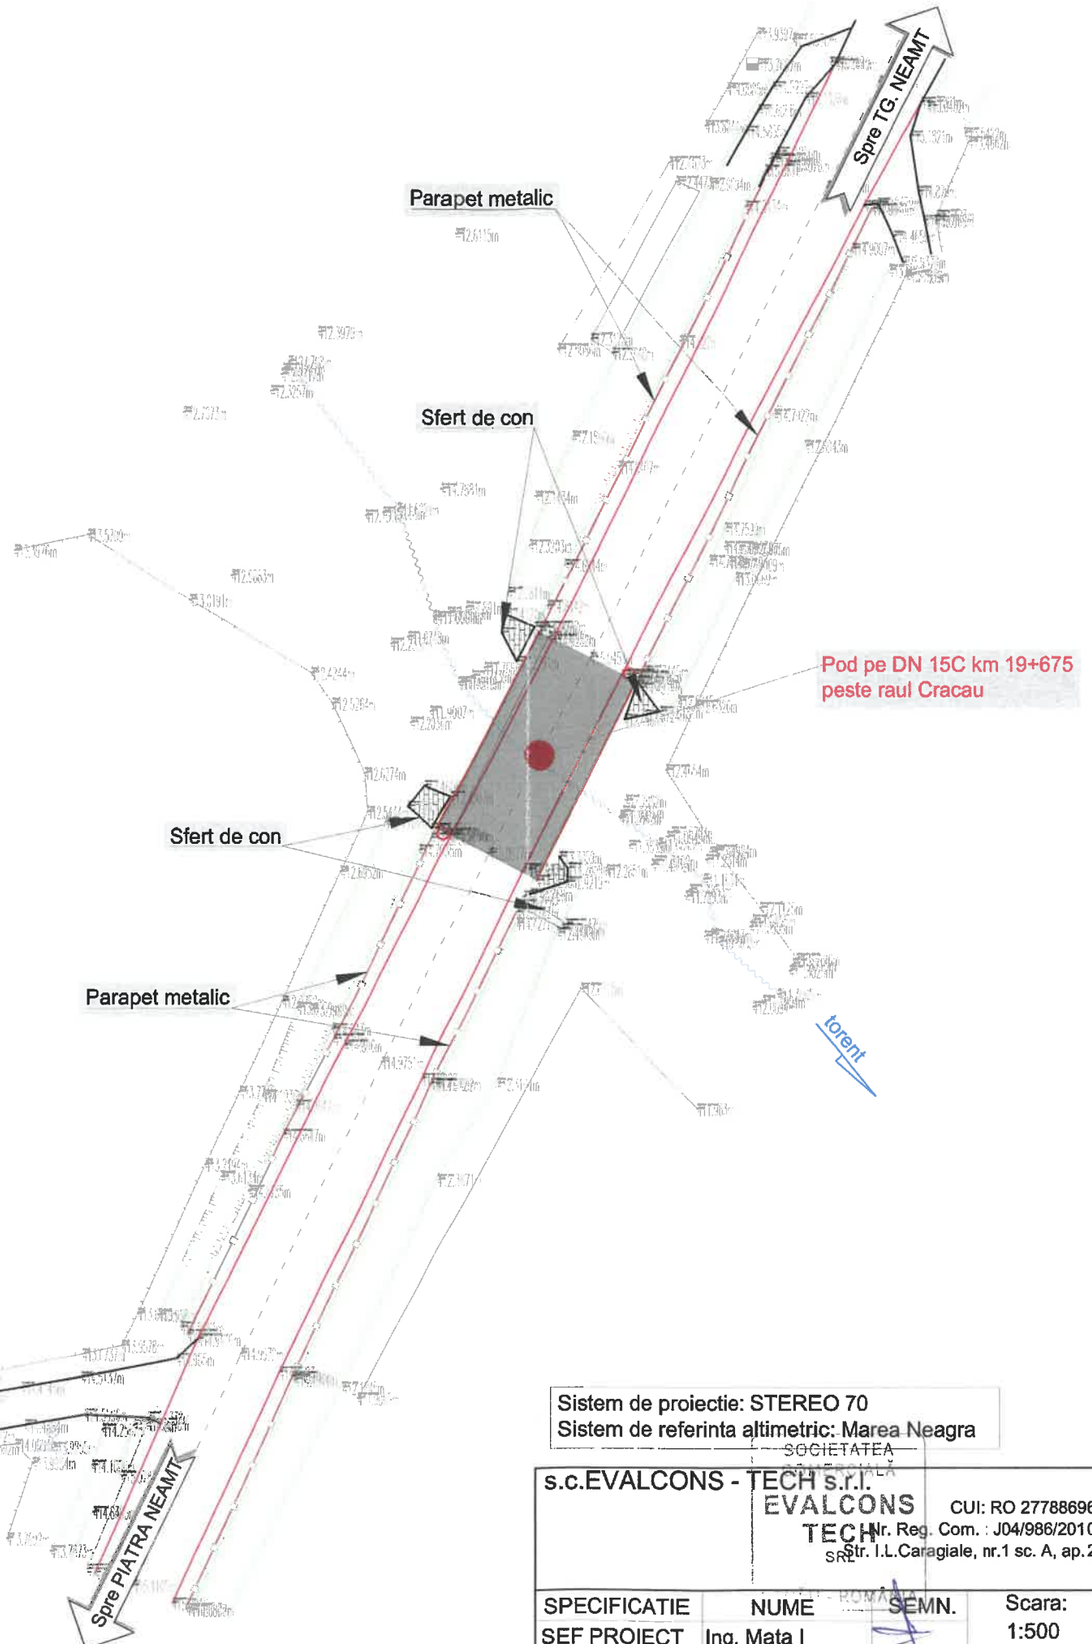

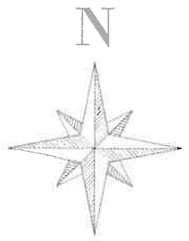


LEGENDA

drum national

curs apa

stalp LEA


camin

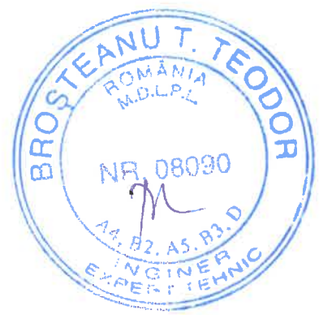

Sistem de proiectie: STEREO 70
Sistem de referinta altimetric: Marea Neagra

s.c.EVALCONS - TECH s.r.l. SOCIETATEA EVALCONS TECH SRL CUI: RO 27788696 Nr. Reg. Com. : J04/986/2010 Str. I.L.Caragiale, nr.1 sc. A, ap.2				**LUCRARE:** INTOCMIRE EXPERTIZE TEHNICE PENTRU PODURILE DIN ADMINISTRAREA CNAIR S.A - DRDP IASI - *POD PE DN15C KM 37+975*; **AMPLASAMENT:** pod pe DN15C, km 37+975, comuna Sacalusesti, judetul Neamt **BENEFICIAR:** CNAIR S.A. prin DRDP Iasi	Proiect Nr.: 155/2021
SPECIFICATIE	NUME	SEMN.	Scara: 1:500	Titlu plansa: Plan de situatie pod pe DN 15C km 37+975, peste torent	Faza: E.T.
SEF PROIECT	Ing. Mata I				
EXPERT TEHNIC	Ing. Brosteanu T.		Data: 06.2021		Plansa: PS1

RELEVEU POD EXISTENT
sc. 1:50
elevatie - vedere din aval

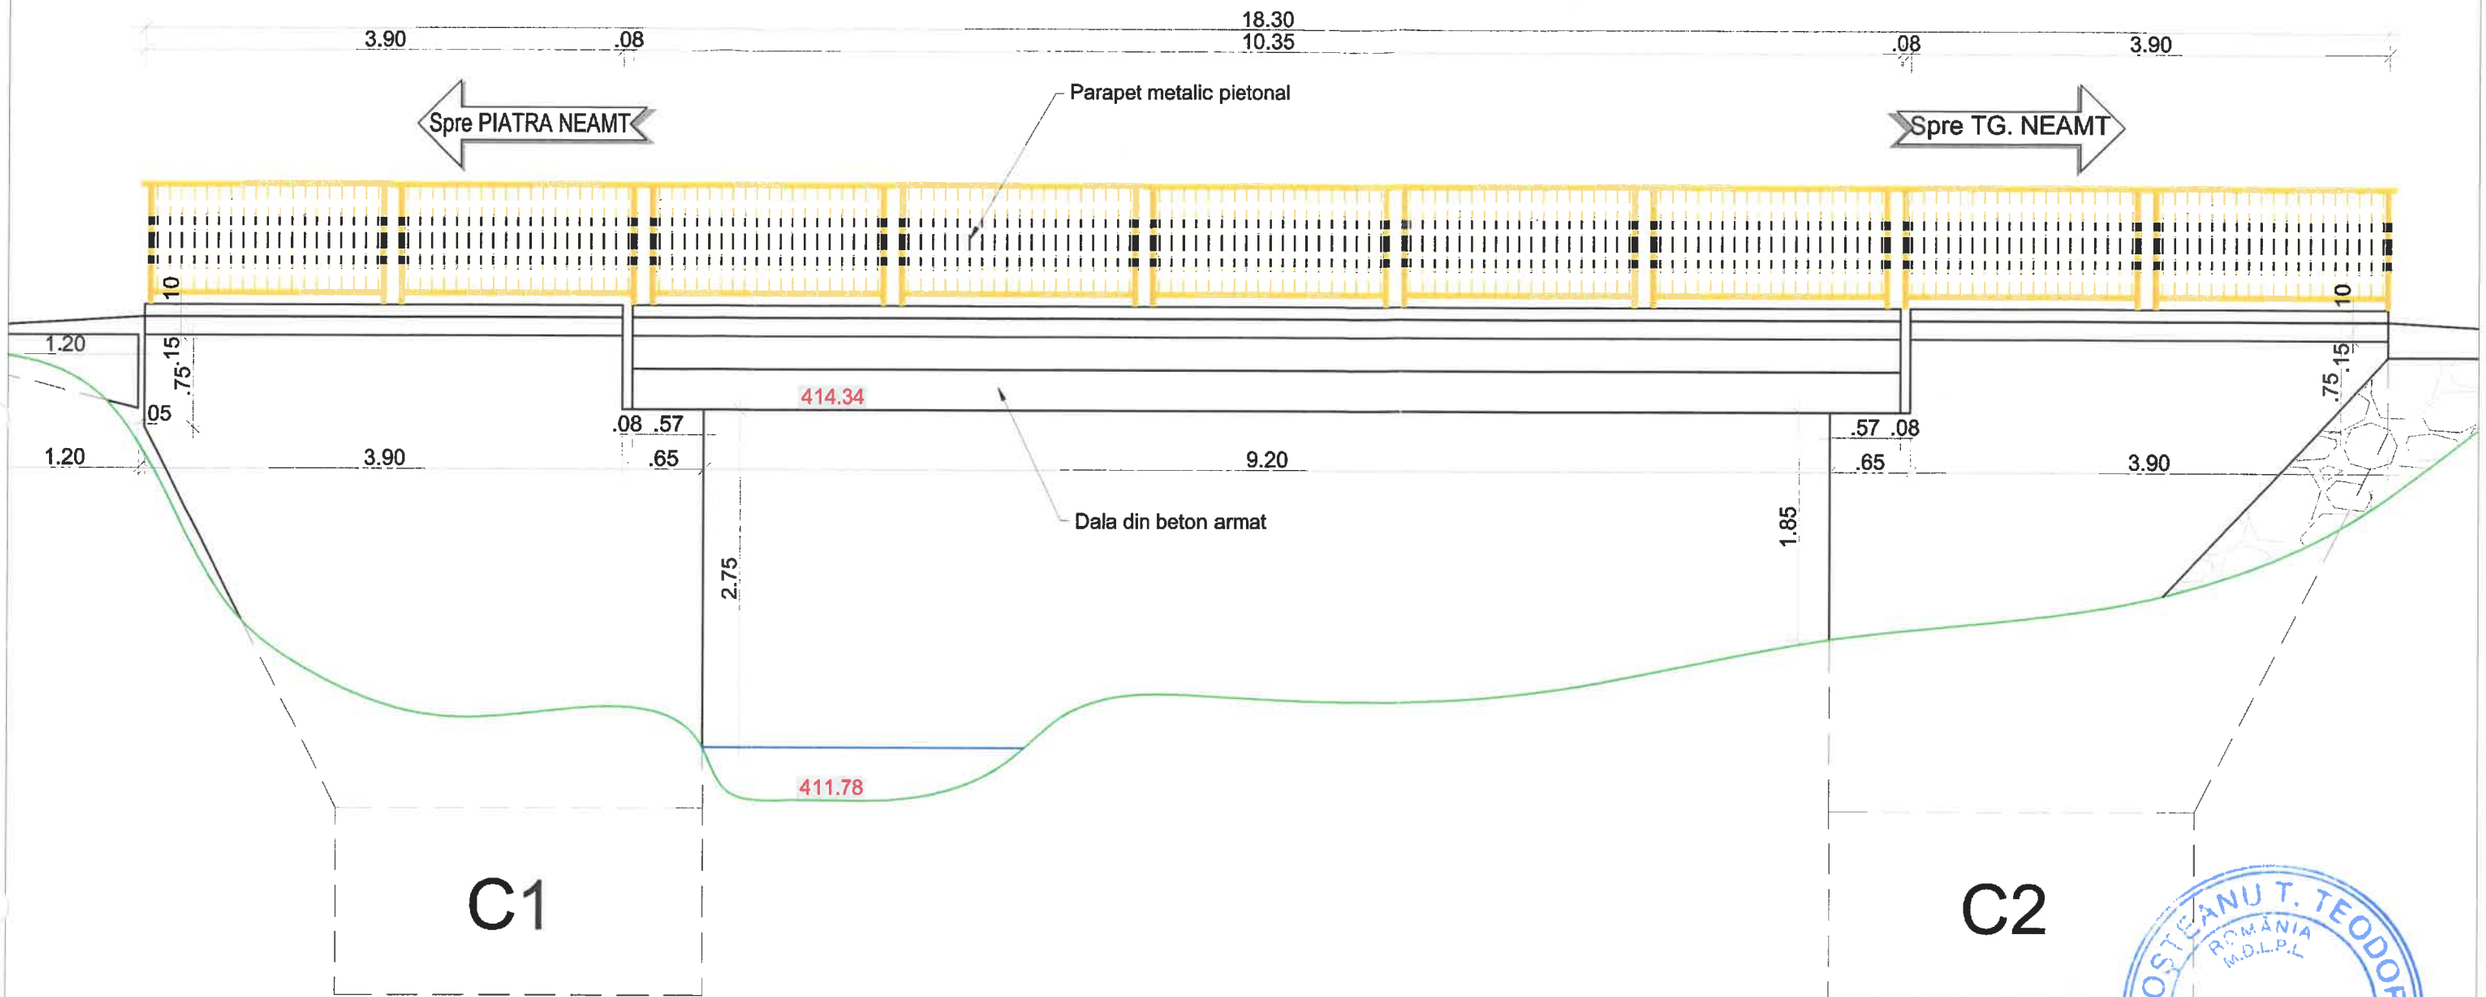

Elementele principale de rezistență ale suprastructurii.
Structura de rezistență a podului este alcătuită, in sectiune transversala, dintr-o dala din beton armat, care reazema direct pe culee prin intermediul unui mortar de pozare.
Dala din beton armat se prezinta intr-o stare de degradare avansata, fiind vizibile degradari cum ar fi:

- Armături fără strat de acoperire, pe zonele marginale ale dalei, consolele fiind puternic degradate;
- Armatura corodata cu reducerea avansata a sectiunii;
- Beton cu aspect friabil și zone din beton exfoliat;
- Beton degradat prin carbonatare;
- Zone cu defecte de suprafață ale feței văzute;
- Culoare neuniformă, pete negre și impurități;
- Eroziunea betonului, prezența unor zone pe suprafața elementului în care agregatele nu sunt înglobate în pasta de ciment;
- Infiltrații, eflorescențe;

Elemente ale infrastructurii (pile și culei), aparate de reazem, dispozitive de protecție la acțiuni seismice, sferturi de con sau aripi
Infrastructurile prezintă urmatoarele degradări:

- Beton degradat prin carbonatare, segregare, cu aspect friabil și zone din beton exfoliat in zidurile de garda si bancheta de rezemare;
- Zone cu defecte de suprafață ale feței văzute;
- Culoare neuniformă, pete negre și impurități;
- Eroziunea betonului, prezența unor zone pe suprafața elementului în care agregatele nu sunt înglobate în pasta de ciment;
- Sferturi de con cu degradari ale pereului, tasari ale umpluturilor, vegetatie crescuta printre rosturile zidariei.

Albia, apărări de maluri, rampe de acces, installații pozate/suspendate de pod
Sunt constatate urmatoarele defecte si degradari:


- Degradări ale malurilor și modificări de albie cu ruperea malurilor;
- Modificări ale regimului hidraulic, afuieri in sectiunea podului, cu dezvelirea rostului fundatie-elevatie a culeei spre Piatra Neamt;
- Prezenta vegetatici sub forma de arbusti, in albie, etc.

Calea pe pod, guri de scurgere, trotuare, parapete, rosturi

Sunt constatate urmatoarele defecte si degradari:

- accesul dificil de pe rampa pe trotuare;
- calea pe pod prezinta straturi asfaltice suplimentare;
- nu exista parapete de siguranta;
- infiltrații si eflorescențe cauzate de deteriorarea hidroizoiației;
- blocarea deplasarii in zona rosturilor dintre dala si zidul de garda, etc.

SCHEMA STATICA

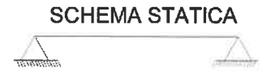


NOTA:
Debuseul podului nu asigura scurgerea debitului de calcul Q2% sau a debitului de verificare Q1%.

BROSTEANU T. TEODOR
ROMÂNIA
M.D.L.P.L
NR. 08090
A4, B2, A5, B3, D
INGINER
EXPERT TEHNIC

s.c.EVALCONS - TECH S.R.L.	SOCIETATEA COMERCIALĂ EVALCONS TECH SRL	CUI: RO 27788696 Nr. Reg. Com. : J04/986/2010 Str. I.E.Caragiale, nr.1 sc. A, ap..2	**LUCRARE:** INTOCMIRE EXPERTIZE TEHNICE PENTRU PODURILE DIN ADMINISTRAREA CNAIR S.A - DRDP IASI - *POD PE DN15C KM 37+975*; **AMPLASAMENT:** pod pe DN15C, km 37+975, comuna Sacalusesti, judetul Neamt **BENEFICIAR:** CNAIR S.A. prin DRDP Iasi	Proiect Nr.: 155/2021
SPECIFICATIE	NUMELE ȘI SEMN.	Scara: 1:50	Titlu plansa: RELEVEU POD EXISTENT elevatie	Faza: E.T.
SEF PROIECT	Ing. Mata I			
EXPERT TEHNIC	Ing. Brosteanu T.	Data: 06.2021		Plansa: P - (1)

RELEVEU POD EXISTENT
sc. 1:50
sectiune transversala culee mal stang

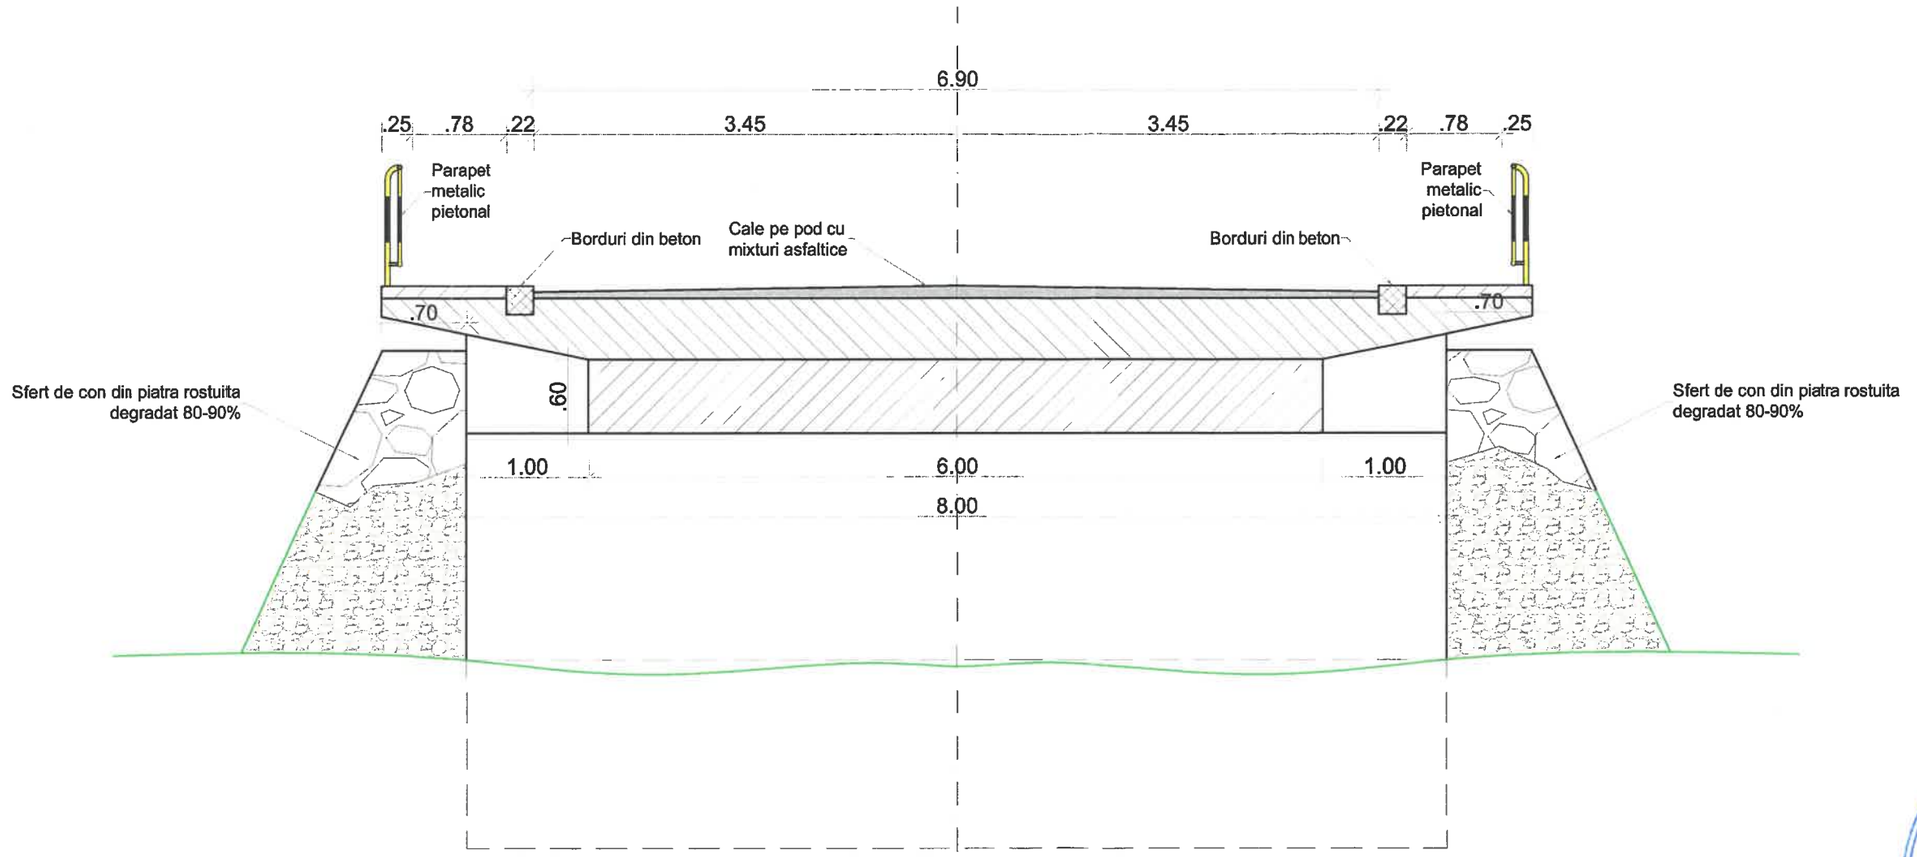


BROSTEANU T. TEODOR
ROMÂNIA
M.D.L.P.L.
Nr. 08090
A1, B2, A5, B3, D
INGINER
EXPERT TEHNIC

SOCIETATEA COMERCIALĂ EVALCONS TECH S.R.L. BACĂU - ROMÂNIA

s.c.EVALCONS - TECH s.r.l.			CUI: RO 27788696 Nr.Reg. Com. : J04/986/2010 Str.L.Caragiale, nr.1 sc. A, ap.2	**LUCRARE:** INTOCMIRE EXPERTIZE TEHNICE PENTRU PODURILE DIN ADMINISTRAREA CNAIR S.A - DRDP IASI - *POD PE DN15C KM 37+975*; **AMPLASAMENT:** pod pe DN15C, km 37+975, comuna Sacalusesti, judetul Neamt **BENEFICIAR:** CNAIR S.A. prin DRDP Iasi	Proiect Nr.: 155/2021
SPECIFICATIE	NUME	SEMN.	Scara: 1:50	Titlu plansa: RELEVEU POD EXISTENT sectiune transversala culee	Faza: E.T.
SEF PROIECT	Ing. Mata I				
EXPERT TEHNIC	Ing. Brosteanu T.		Data: 06.2021		Plansa: P - (2)

RELEVEU POD EXISTENT
sc. 1:100
vedere plana

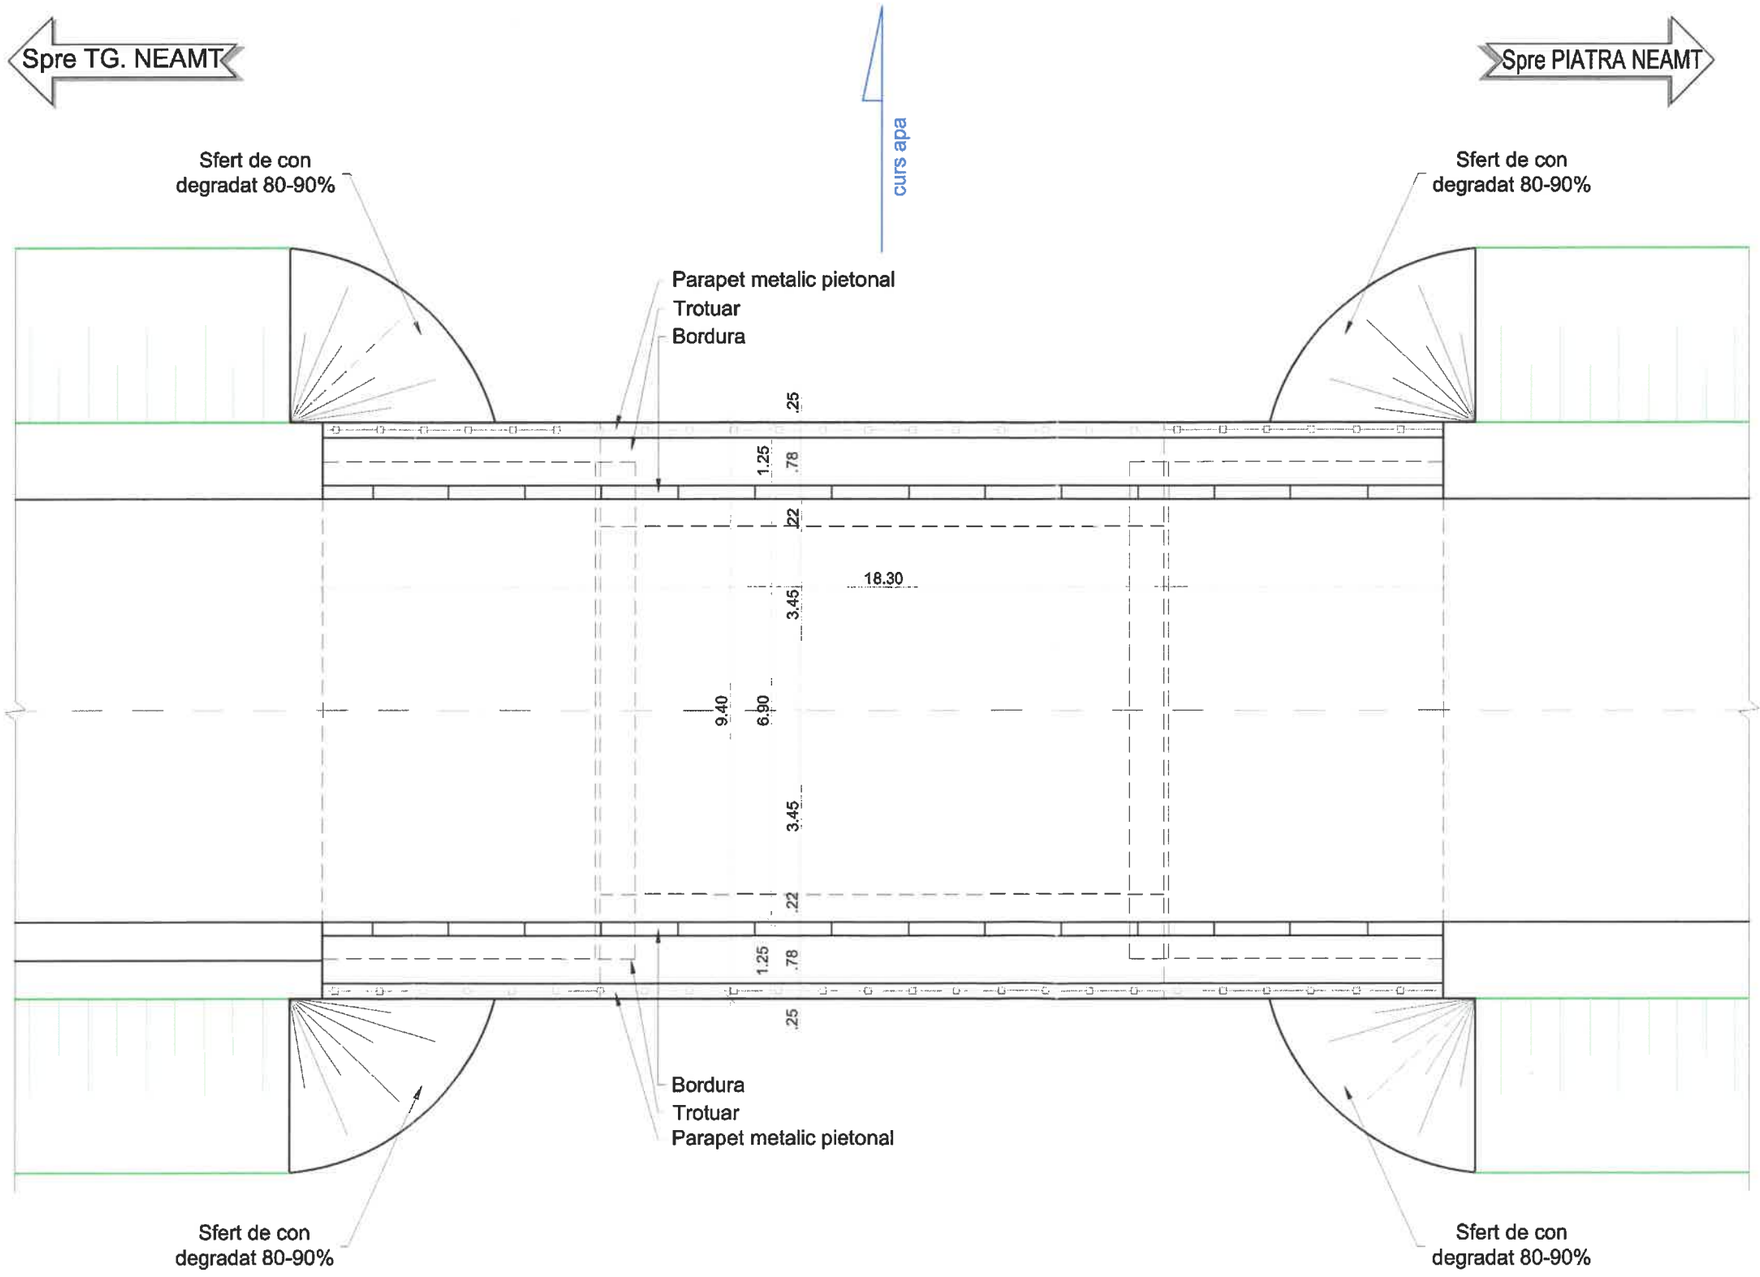

mal stang

mal drept

s.c.EVALCONS - TECH s.r.l.
EVALCONS S.R.L.
CUI: RO 27788696
Tg. Com. : J04/986/2010
Str. Caragiale, nr.1 sc. A, ap.2

Proiect Nr.:	155/2021
Faza:	E.T.
Plansa:	P - (3)
LUCRARE: INTOCMIRE EXPERTIZE TEHNICE PENTRU PODURILE DIN ADMINISTRAREA CNAIR S.A - DRDP IASI - *POD PE DN15C KM 37+975;* **AMPLASAMENT:** pod pe DN15C, km 37+975, comuna Sacalusesti, judetul Neamt **BENEFICIAR:** CNAIR S.A. prin DRDP Iasi	
Titlu plansa:	RELEVEU POD EXISTENT vedere plana
Scara:	1:100
Data:	06.2021

SPECIFICATIE	NUME	SEMN.
SEF PROIECT	Ing. Mata I	
EXPERT TEHNIC	Ing. Brosteanu T.	