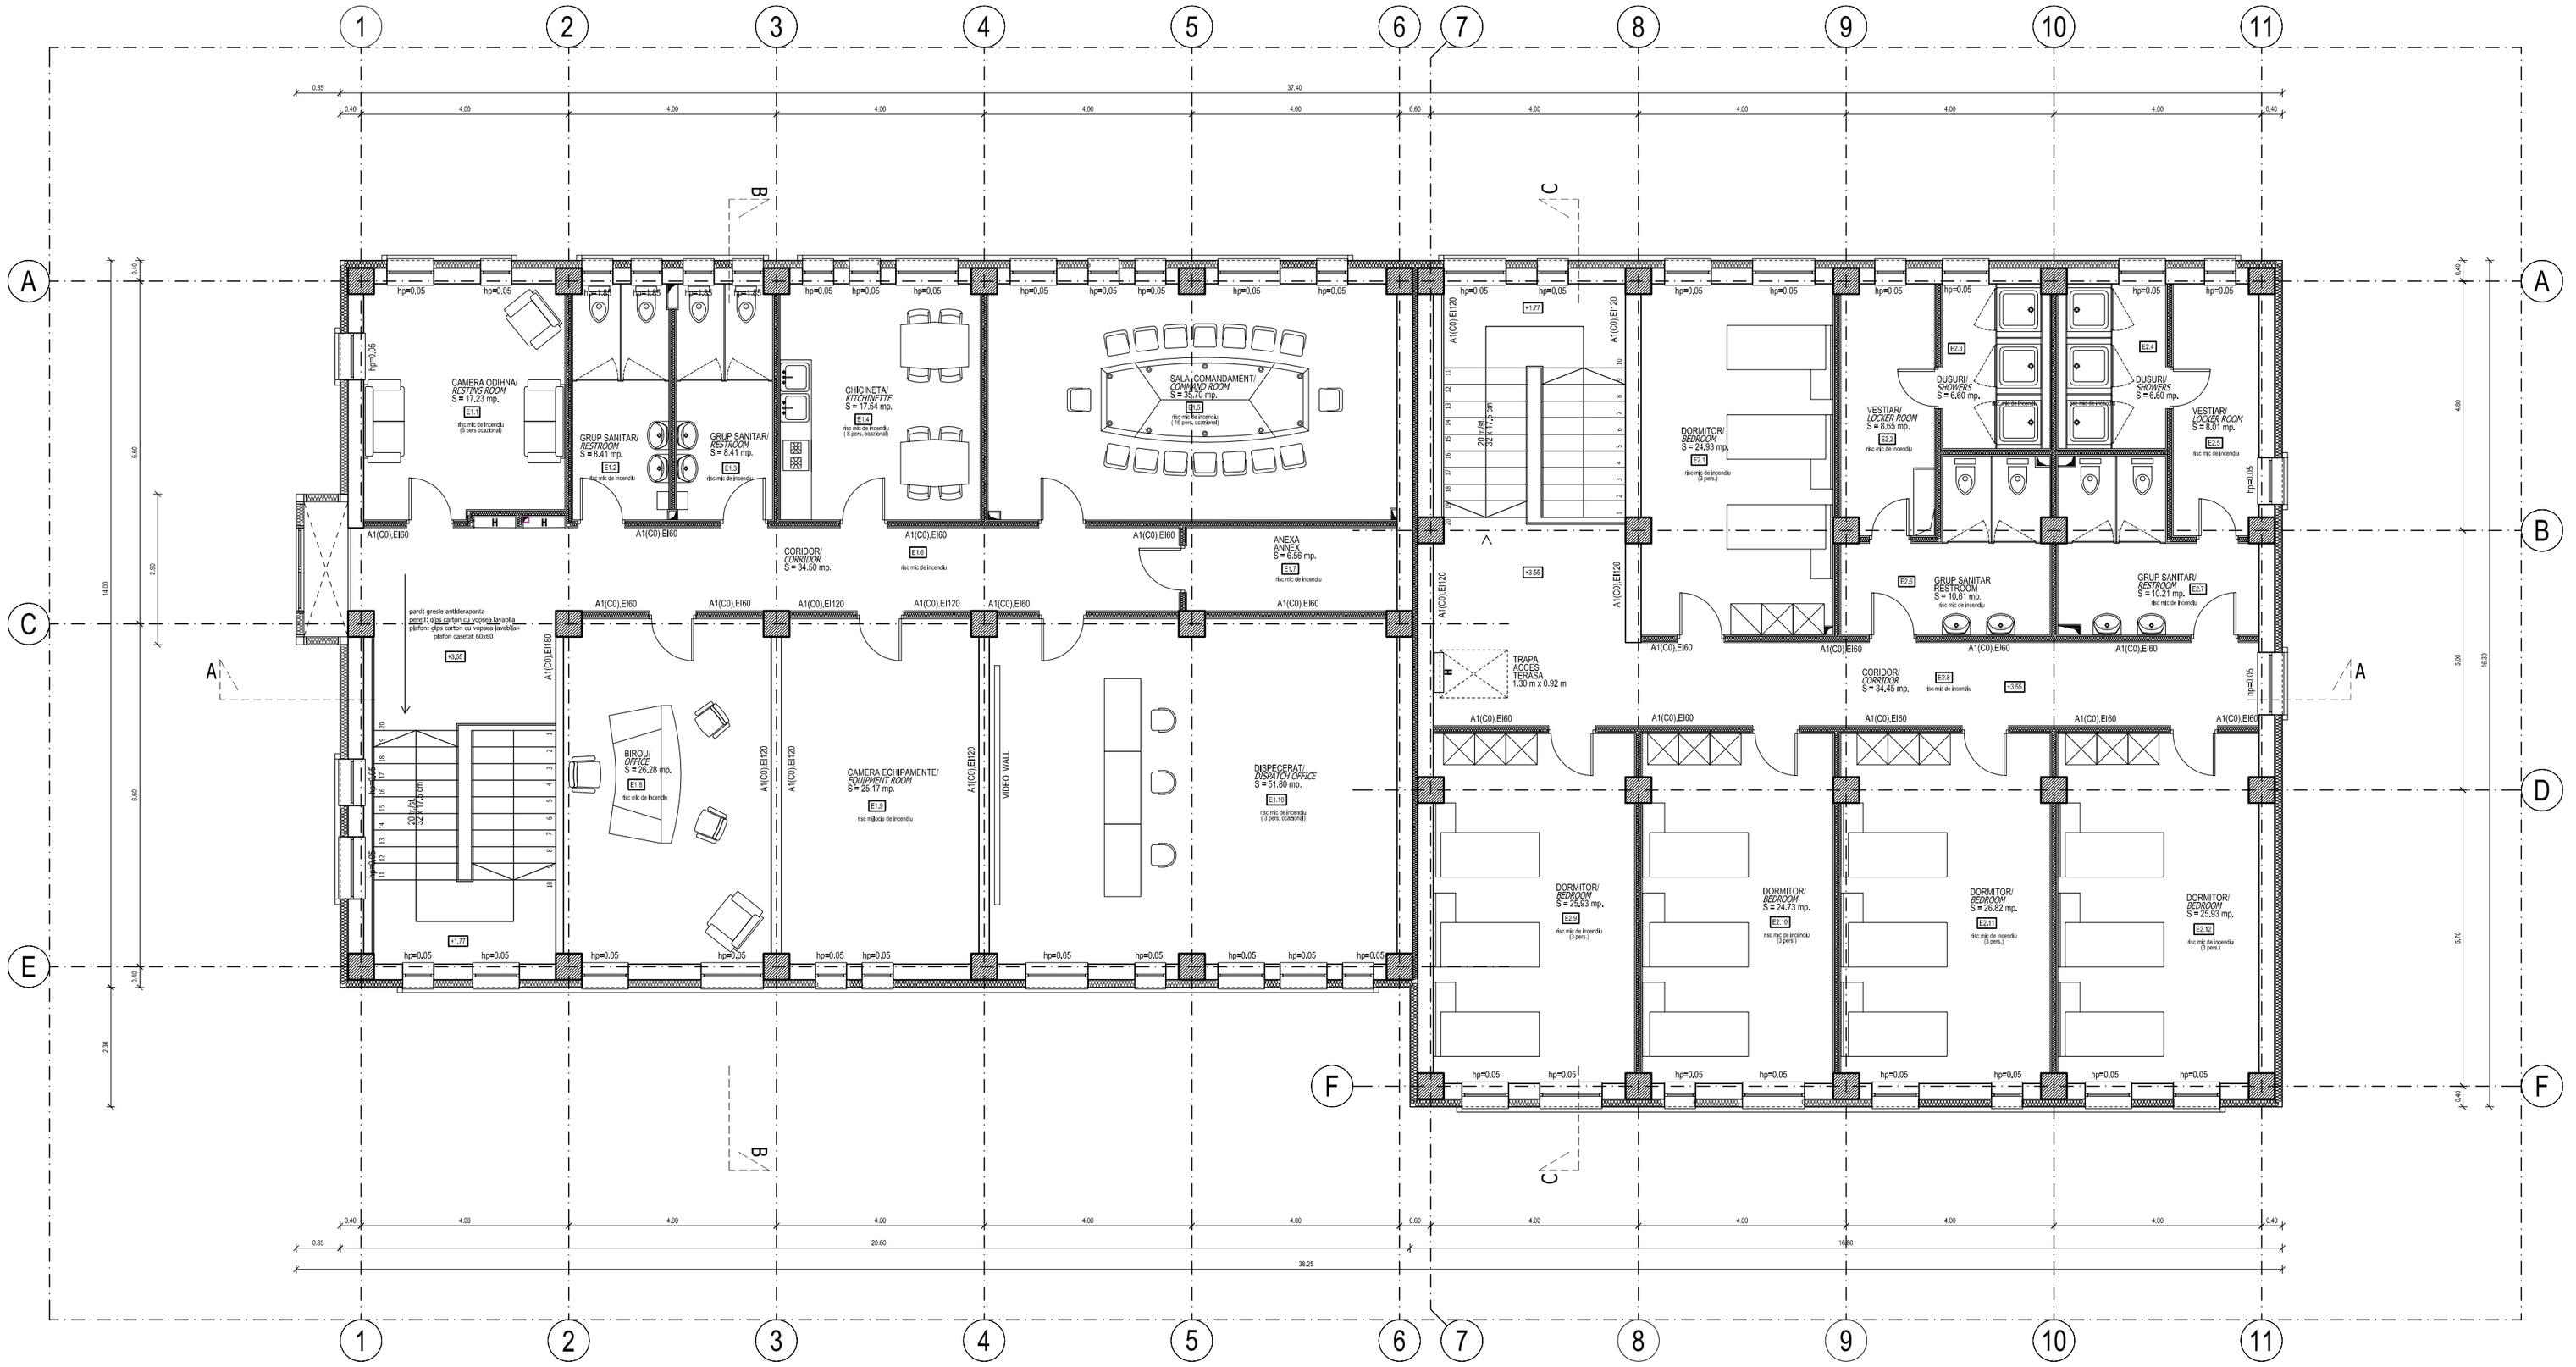


CLASA II - importanta deosebita conform P100-1/2013/
CLASS II - special importance according to P100-1/2013
CATEGORIA DE IMPORTANTA B - importanta deosebita conf. H.G. 766/97/
IMPORTANCE CATEGORY B - special importance according to H.G. 766/97
GRAD DE REZISTENTA LA FOC II conf.P118/99/
FIRE RESSISTANCE RATING - II according to P118/99
RISC MIC DE INCENDIU conf. P118/99/
LOW FIRE RISC according to P118/99
NUMAR DE UTILIZATORI/USERS = 34 PERS.

CLADIRE OPERATIONALA - PLAN ETAJ (+ 3.20)
OPERATIONAL BUILDING - FIRST FLOOR PLAN (+3.20)
S util. = 480,11 mp. (suprafata utila)
S constr. = 564.70 mp. (suprafata construita)
S constr. desf = 1129.40 mp. (suprafata construita desfasurata)

NOTE

UNIUNEA EUROPEANĂ

Instrumente Structurale 2014-2020

Proiect co-finantat de Uniunea Europeana prin Programul Operational Infrastructura Mare (POIM) 2014-2020 /
Project co-financed by the European Union through the Large Infrastructure Operational Program (POIM) 2014-2020

BENEFICIAR / *BENEFICIARY*
COMPANIA NATIONALA DE ADMINISTRARE A INFRASTRUCTURII RUTIERE S.A.
NATIONAL COMPANY FOR ROAD INFRASTRUCTURE ADMINISTRATION

PROIECTANT ASOCIEREA / *DESIGNER ASSOCIATION*
SEARCH CORPORATION SRL EGIS ROMANIA SA

INVESTITIA / *INVESTMENT*
Elaborare Studiu de Fezabilitate si Proiect Tehnic de Executie pentru Autostrada Suceava - DN2H si Drum Expres DN2H - Frontiera Siret/
Elaboration of Feasibility Study and Technical Execution Project for the Suceava - DN2H Highway and the DN2H Expressway - Siret Frontier

FAZA DE PROIECTARE/ *DESIGN STAGE*
S.F. / *F.S.*

SUBSECTIUNEA Km 43+300 / SUBSECTION 43+300 km

CENTRU DE INTRETINERE SI COORDONARE/
MAINTENANCE AND COORDINATION CENTER

CLADIRE OPERATIONALA /
OPERATIONAL BUILDING
PLAN ETAJ / FIRST FLOOR

ARHITECTURA / *ARCHITECTURE*

COORDONATOR DE PROIECT/ *PROJECT MANAGER*	V. GIURA
PROIECTANT / *DESIGNER*	M. RADULESCU
DESENAT / *DRAWN*	P. CSETERKY
VERIFICATOR INTERN / *INTERNAL CHECHER*	M. RADULESCU
Contract Nr/*Contract Nb.* 92/61803/2020	Revizia Nr. *Revision no.*
Data/*Date*: IULIE 2023	Scara/*Scale*: 1:100

Cod desen/*Drawing Code:* 20047-SF-CIC-Ob.01-ARH-02